

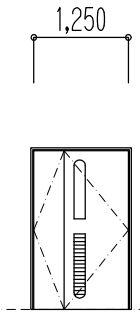
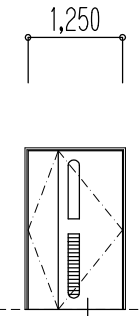
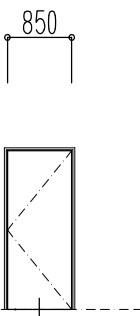
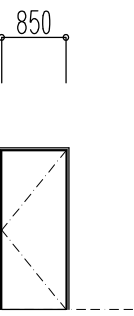
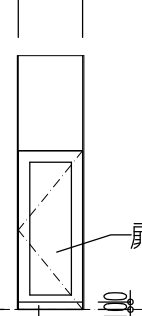
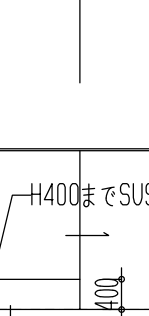
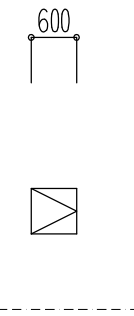
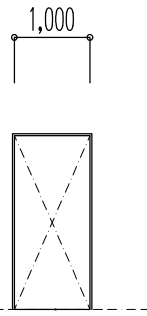
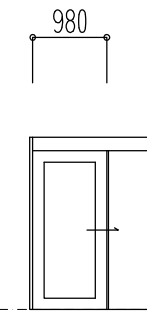
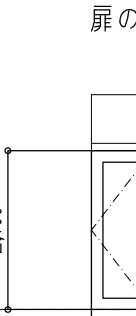
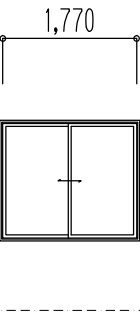
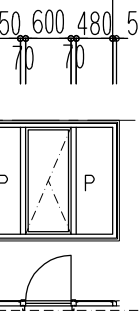
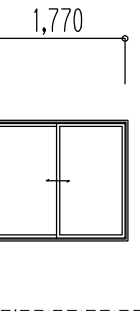
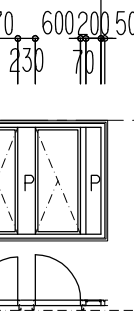
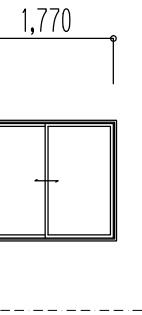
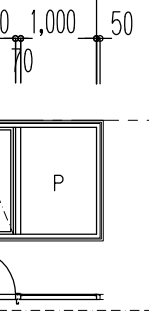
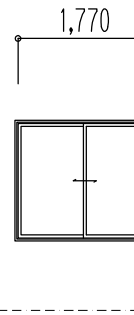
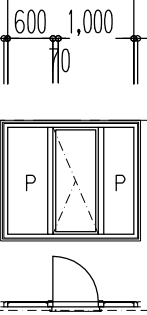
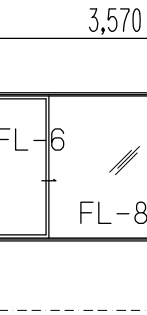
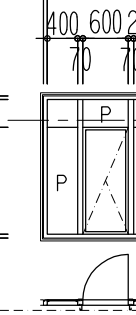
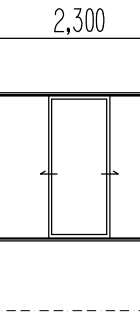
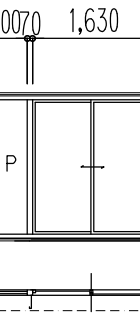
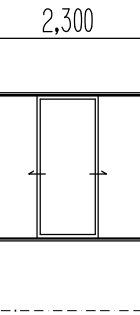
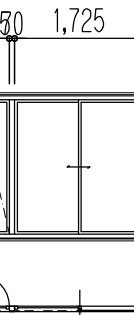
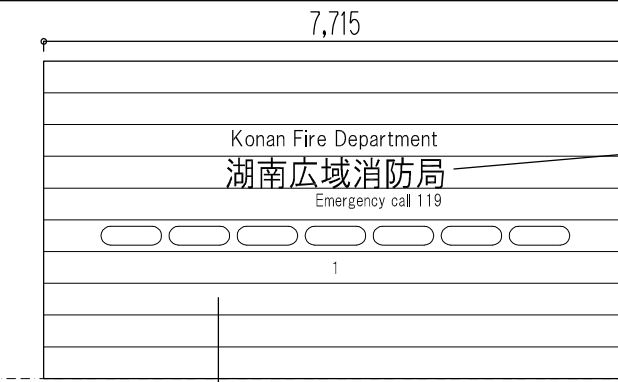
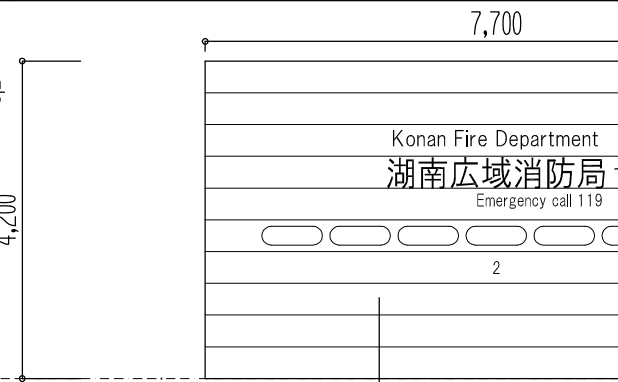
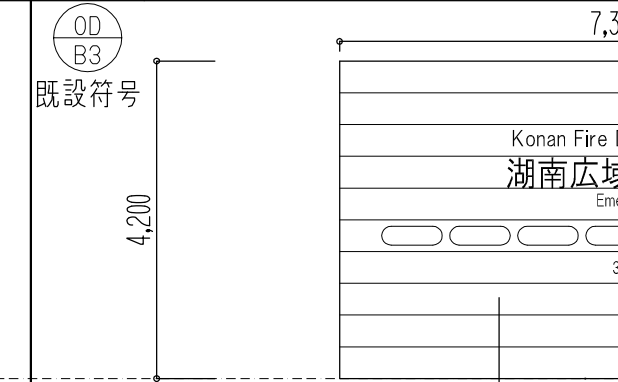
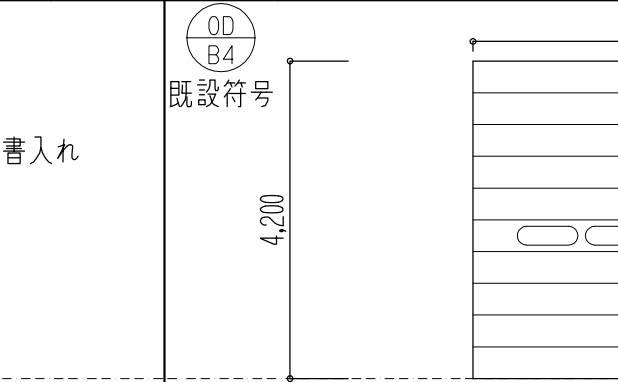


追加																								
記号	形式	数量	SD1 親子開きドア	1	SD2 親子開きドア	1	SD3 片開きドア	1	SD4 片開きドア	2	SD5 片開きドア	1	SD6 片開き自動ドア	1	SDA 点検口扉	1	STF1 SUS三方枠	1	AD1 自閉式片引きドア	1	AD2 アルミサッシ	1		
資 図	FL V		SD B6 既設符号 		SD B6 既設符号 		SD B8 既設符号 		SD B1 既設符号 		SD B7 既設符号 		SD B4 既設符号 								AD B1 既設符号 			
		場 所	1階廊下－外部	洗濯室－外部	1階廊下	作戦室－車庫	作戦室－風除室	救急消毒室－車庫	PS	厨房－食堂	浴室－脱衣室	厨房－外部												
		見込(枠)	ｽﾃｰﾙ 100 DP塗装	既設ｽﾃｰﾙ DP塗替	既設ｽﾃｰﾙ SOP塗替	ｽﾃｰﾙ 100 SOP塗装	既設ｽﾃｰﾙ DP塗替	ｽﾃｰﾙ 256 DP塗装	ｽﾃｰﾙ 100 SOP塗装	ｽﾃｰﾙHHL 113	カラーアルミ 80	既設ﾌﾛﾐ												
		ガ ラ ス	F-4	F-4			F-6				F-6	強化ｸﾞﾗｽ t 8												
		建 具	ｽﾃｰﾙ 40 DP塗装 ﾄﾚｰﾊﾝﾄﾞﾙ、ﾄﾞﾅﾞｰ、DC	ｽﾃｰﾙ 40 DP塗装 ﾄﾚｰﾊﾝﾄﾞﾙ、ﾄﾞﾅﾞｰ、DC	ｽﾃｰﾙ 40 SOP塗装 ﾄﾚｰﾊﾝﾄﾞﾙ、ﾄﾞﾅﾞｰ、DC	ｽﾃｰﾙ 40 SOP塗装 ﾊﾞﾆｯｶﾞﾊﾝﾄﾞﾙ、ﾄﾞﾅﾞｰ、DC	ｽﾃｰﾙ 40 DP塗装 ﾄﾚｰﾊﾝﾄﾞﾙ、ﾄﾞﾅﾞｰ、DC	ｽﾃｰﾙ 40 DP塗装 自動ﾄﾞｱﾔﾆﾁｭｰﾄﾞ式	ｽﾃｰﾙ 40 SOP塗装 分電盤錠、点検口用軸吊		カラーアルミ	ｽﾃﾝｶﾞｰ												
		金 物	戸当り、ｼﾘﾝﾀﾞｰ錠、ﾌﾗﾝｽ落とし 電気錠(暗証番号式)	戸当り、ｼﾘﾝﾀﾞｰ錠、ﾌﾗﾝｽ落とし 電気錠(暗証番号式)	戸当り、ｼﾘﾝﾀﾞｰ錠 電気錠(暗証番号式)	戸当り、ｼﾘﾝﾀﾞｰ錠 電気錠(暗証番号式)	戸当り、ｼﾘﾝﾀﾞｰ錠 電気錠(暗証番号式)	フｯﾄｽｲｯﾁ(両面) ﾀｯﾁｽｲｯﾁ(両面)	取付金物一式	取付金物一式	付属金物一式	電気錠(暗証番号式)取付 CL、ﾄﾚｰﾊﾝﾄﾞﾙ、付属金物一式												
		杏 摺	SUS下枠(取替)	既設SUS下枠再利用	既存	SUS下枠(取替)	既存	SUS杏摺		SUS w 40	SUSﾚｰﾙ													
		備 考	既設SD撤去の上取替	既設SD扉撤去の上取替	既設SD扉撤去の上取替	既設SD撤去の上取替	既設SD扉撤去の上取替	既設SD撤去の上取替																
記号	形式	数量	AW B2 引違窓	1	AW1 縦すべり出し窓	1	AW B2 引違窓	1	AW2 縦すべり出し窓	1	AW B2 引違窓	1	AW3 縦すべり出し窓	1	AW B2 引違窓	1	AW4 縦すべり出し窓	1	AW B3 引違窓	1	AW5 縦すべり出し窓	1		
資 図	FL V		既設符号 		既設符号 		既設符号 		既設符号 		既設符号 		既設符号 		既設符号 		既設符号 		既設符号 		既設符号 			
		場 所	更衣室1	仮眠室1	救急隊仮眠室	仮眠室2、仮眠室3	救助隊仮眠室	仮眠室4	消防隊仮眠室	仮眠室6	談話室	仮眠室7・仮眠室8												
		見込(枠)	カラーアルミ 70	既存ﾌﾛﾐ	カラーアルミ 70	既存ﾌﾛﾐ	カラーアルミ 70	既存ﾌﾛﾐ	カラーアルミ 70	既存ﾌﾛﾐ	カラーアルミ 70	既存ﾌﾛﾐ												
		ガ ラ ス	FL-6 撤去	FL-6	FL-6 撤去	FL-6	FL-6 撤去	FL-6	FL-6 撤去	FL-6	FL-6 FL-8 撤去	FL-6												
		建 具	カラーアルミ 撤去	ｶｰﾌﾛﾐ ｶﾞｰ工法	カラーアルミ 撤去	ｶｰﾌﾛﾐ ｶﾞｰ工法	カラーアルミ 撤去	ｶｰﾌﾛﾐ ｶﾞｰ工法	カラーアルミ 撤去	ｶｰﾌﾛﾐ ｶﾞｰ工法	カラーアルミ 撤去	ｶｰﾌﾛﾐ ｶﾞｰ工法												
		金 物	アルミ額縁 撤去	付属金物一式、ﾌﾛﾐ額縁 網戸	アルミ額縁 撤去	付属金物一式、ﾌﾛﾐ額縁 網戸	アルミ額縁 撤去	付属金物一式、ﾌﾛﾐ額縁 網戸	アルミ額縁 撤去	付属金物一式、ﾌﾛﾐ額縁 網戸	アルミ額縁 撤去	付属金物一式、ﾌﾛﾐ額縁 網戸												
		杏 摺																						
		備 考																						
記号	形式	数量	AW B1D 外動中央片引き窓	1	AW6 引違窓	1	AW B1D 外動中央片引き窓	1	AW7 2連引違窓	1														
資 図	FL V		既設符号 		既設符号 		既設符号 		既設符号 															
		場 所	2階 会議室	女子仮眠室	2階 会議室	洗濯・洗面室																		
		見込(枠)	カラーアルミ 70	既存ﾌﾛﾐ	カラーアルミ 70	既存ﾌﾛﾐ																		
		ガ ラ ス	FL-8、6 撤去	F-6	FL-8、6 撤去	F-6																		
		建 具	カラーアルミ 撤去	ｶｰﾌﾛﾐ ｶﾞｰ工法	カラーアルミ 撤去	ｶｰﾌﾛﾐ ｶﾞｰ工法																		
		金 物	アルミ額縁 撤去	付属金物一式、ﾌﾛﾐ額縁 網戸		付属金物一式 網戸																		
		杏 摺																						
		備 考	木製ﾌﾗｲﾄﾞﾊﾞｯｸｽ 撤去		木製ﾌﾗｲﾄﾞﾊﾞｯｸｽ 撤去																			
記号	形式	数量	OD1 フェン式オーバーヘッドドア(手動ハリス付)	1	OD2 フェン式オーバーヘッドドア(手動ハリス付)	1	OD3 フェン式オーバーヘッドドア(手動ハリス付)	1	OD4 フェン式オーバーヘッドドア(手動ハリス付)	1														
資 図	V		OD B1 既設符号 		OD B2 既設符号 		OD B3 既設符号 		OD B4 既設符号 															
		場 所	車庫	車庫	車庫	車庫																		
		見込(枠)	ﾚｰﾙ、ﾚｰﾙ枠 取替		ﾚｰﾙ、ﾚｰﾙ枠 取替																			
		ガ ラ ス																						
		建 具	ｶｰﾌﾛﾐ(再利用)		ｶｰﾌﾛﾐ(再利用)																			
		金 物	付属金物一式、ｶﾞｲﾄﾚｰﾙ、ﾛｯｸ装置付ﾄﾚｰﾊﾝﾄﾞﾙ ｳｪｼﾞﾝｽﾄﾘｯﾌﾟ、急降下停止装置、ｶﾝﾀﾞｰ 文字書入れ		付属金物一式、ｶﾞｲﾄﾚｰﾙ、ﾛｯｸ装置付ﾄﾚｰﾊﾝﾄﾞﾙ ｳｪｼﾞﾝｽﾄﾘｯﾌﾟ、急降下停止装置、ｶﾝﾀﾞｰ 文字書入れ																			
		杏 摺																						
		備 考	既設三和ｼｬｯﾀｰ		既設三和ｼｬｯﾀｰ																			
												守山コミュニティ防災センター・湖南広域消防局北消防署改修工事(建築工事)										SCALE A1:1/100 A3:1/200	NO A-47	
												建具リスト2												
												株式会社 内 堀 建 築 設 計 事 務 所 1級建築士登録第148816号 和田 茂												
												DATE 2026												

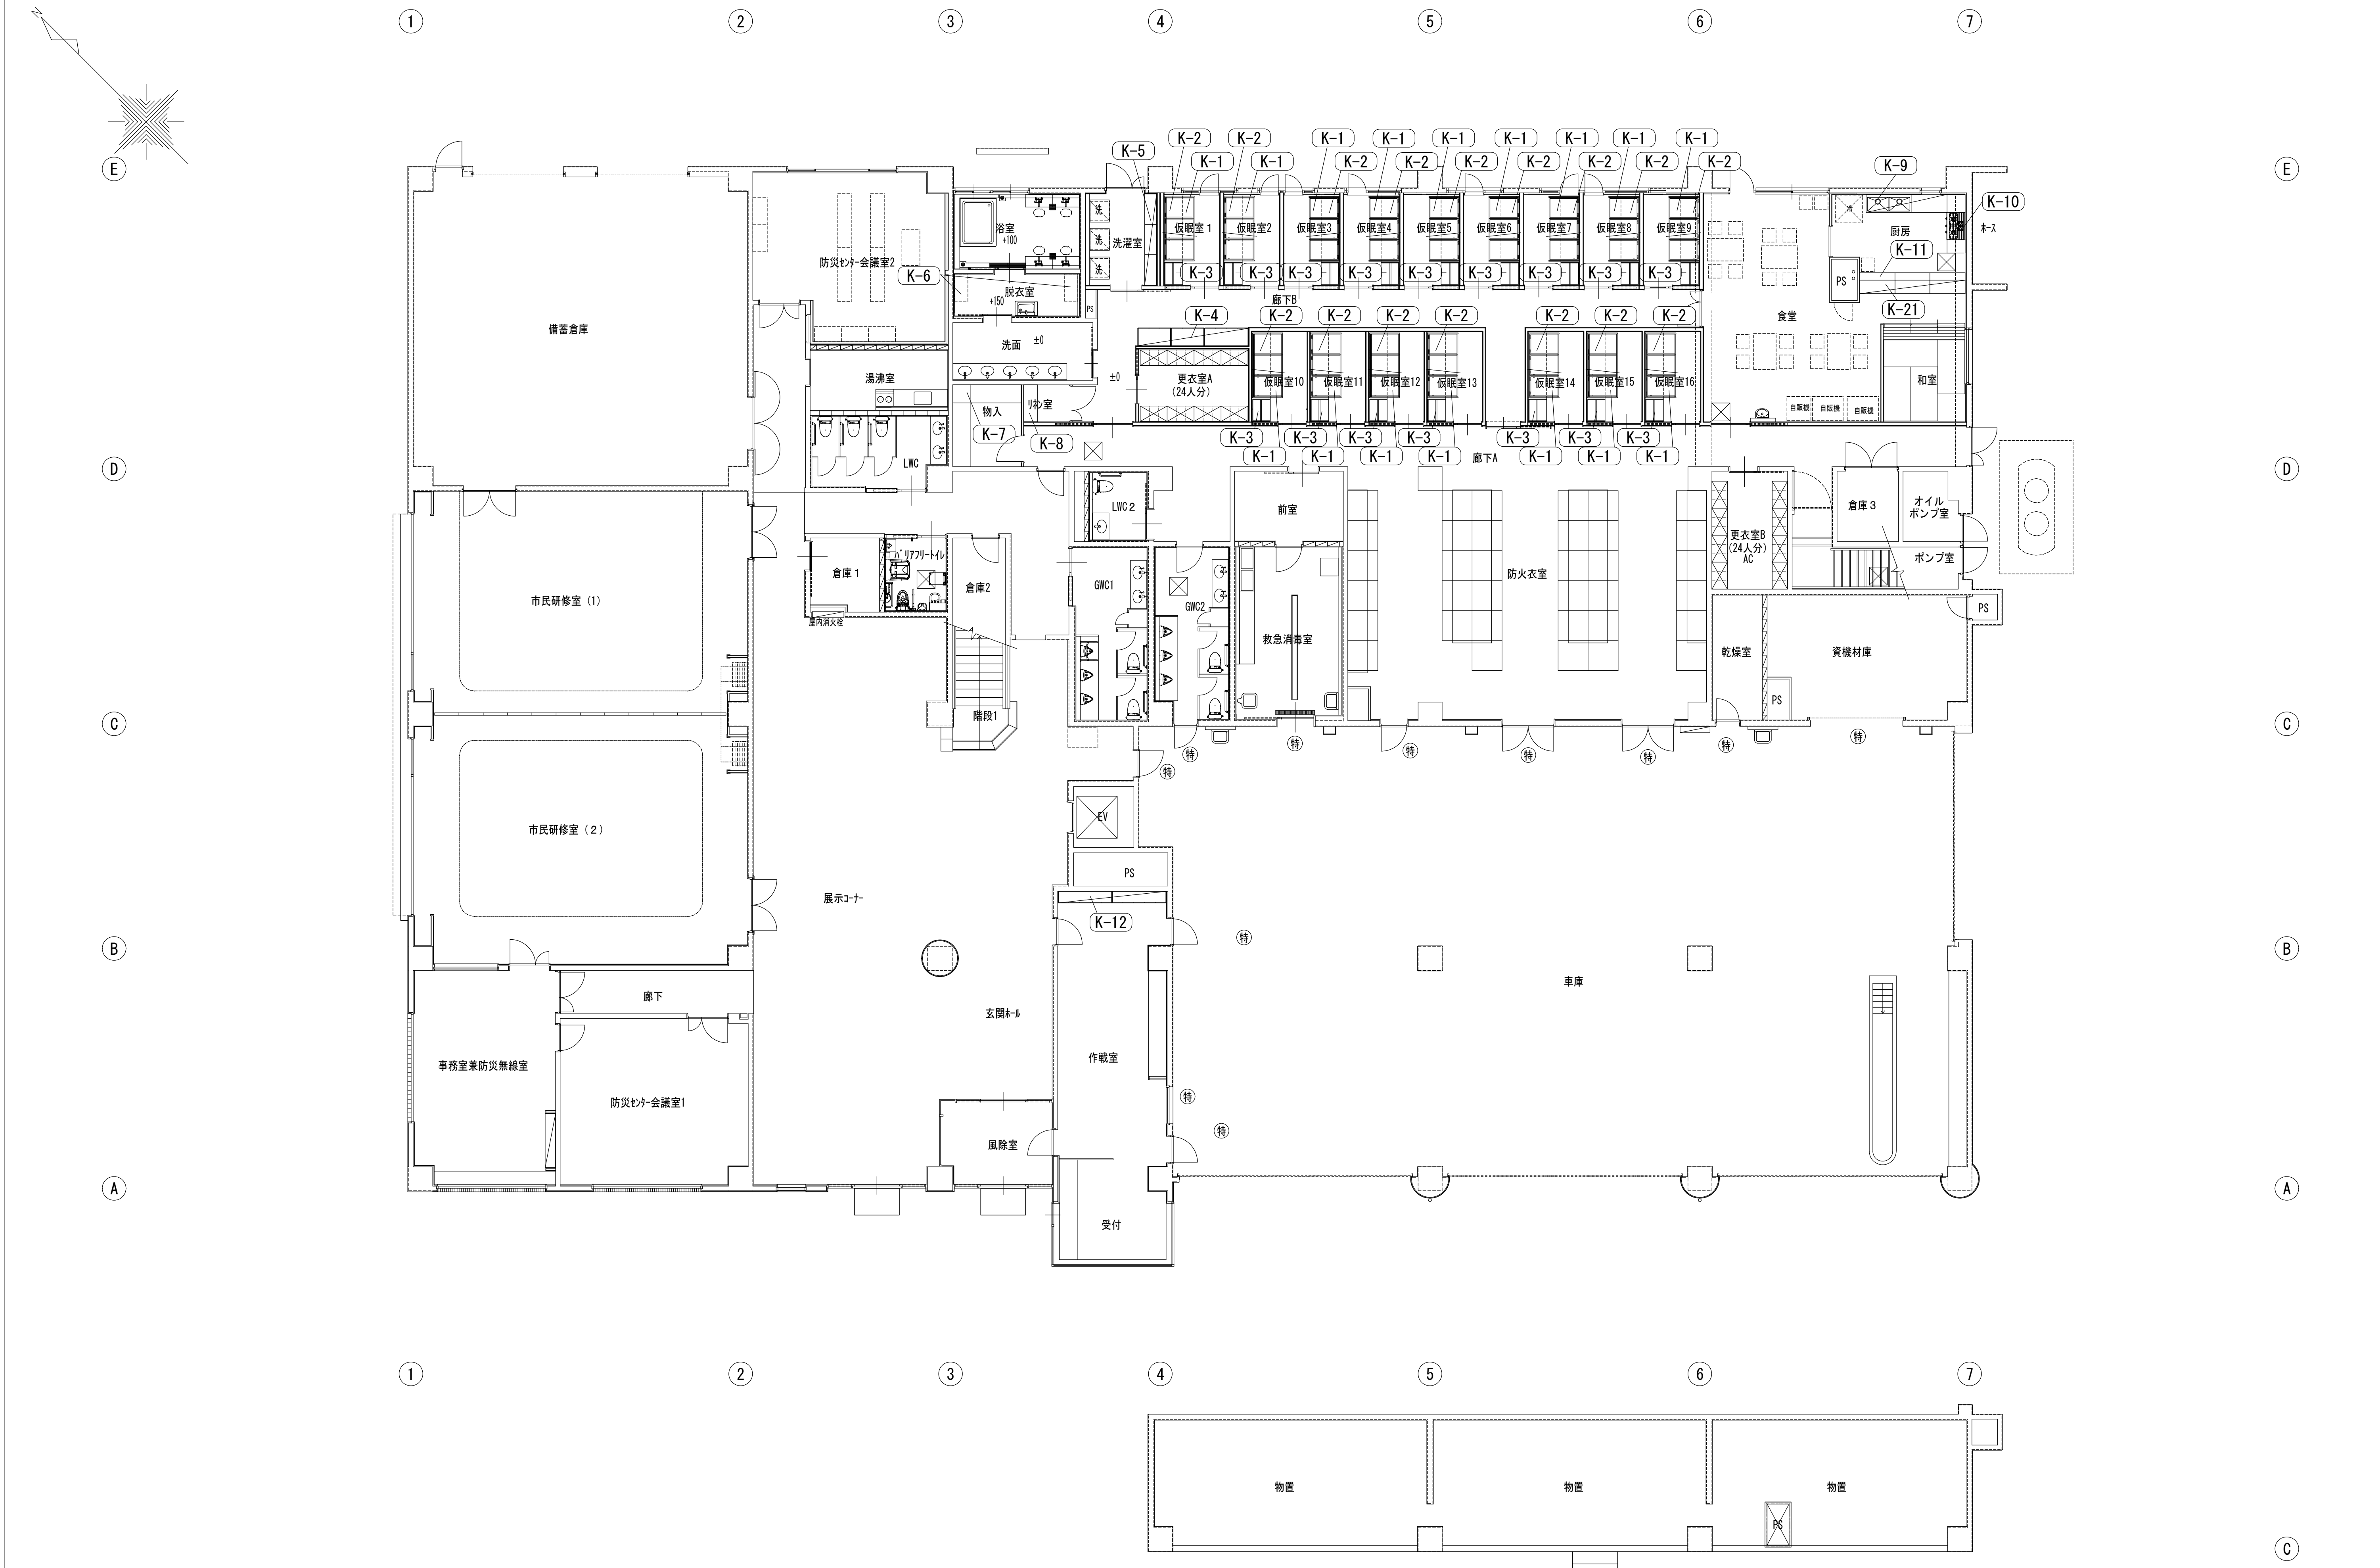

中2階平面図(改修)

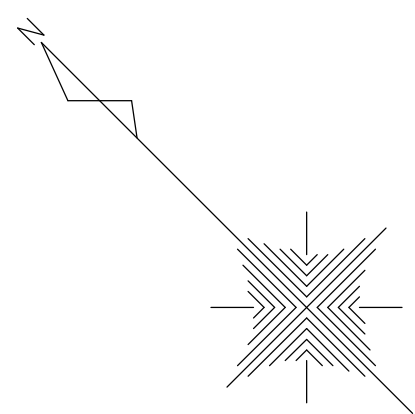

E

D

C

B

A


E

D

C

B

A

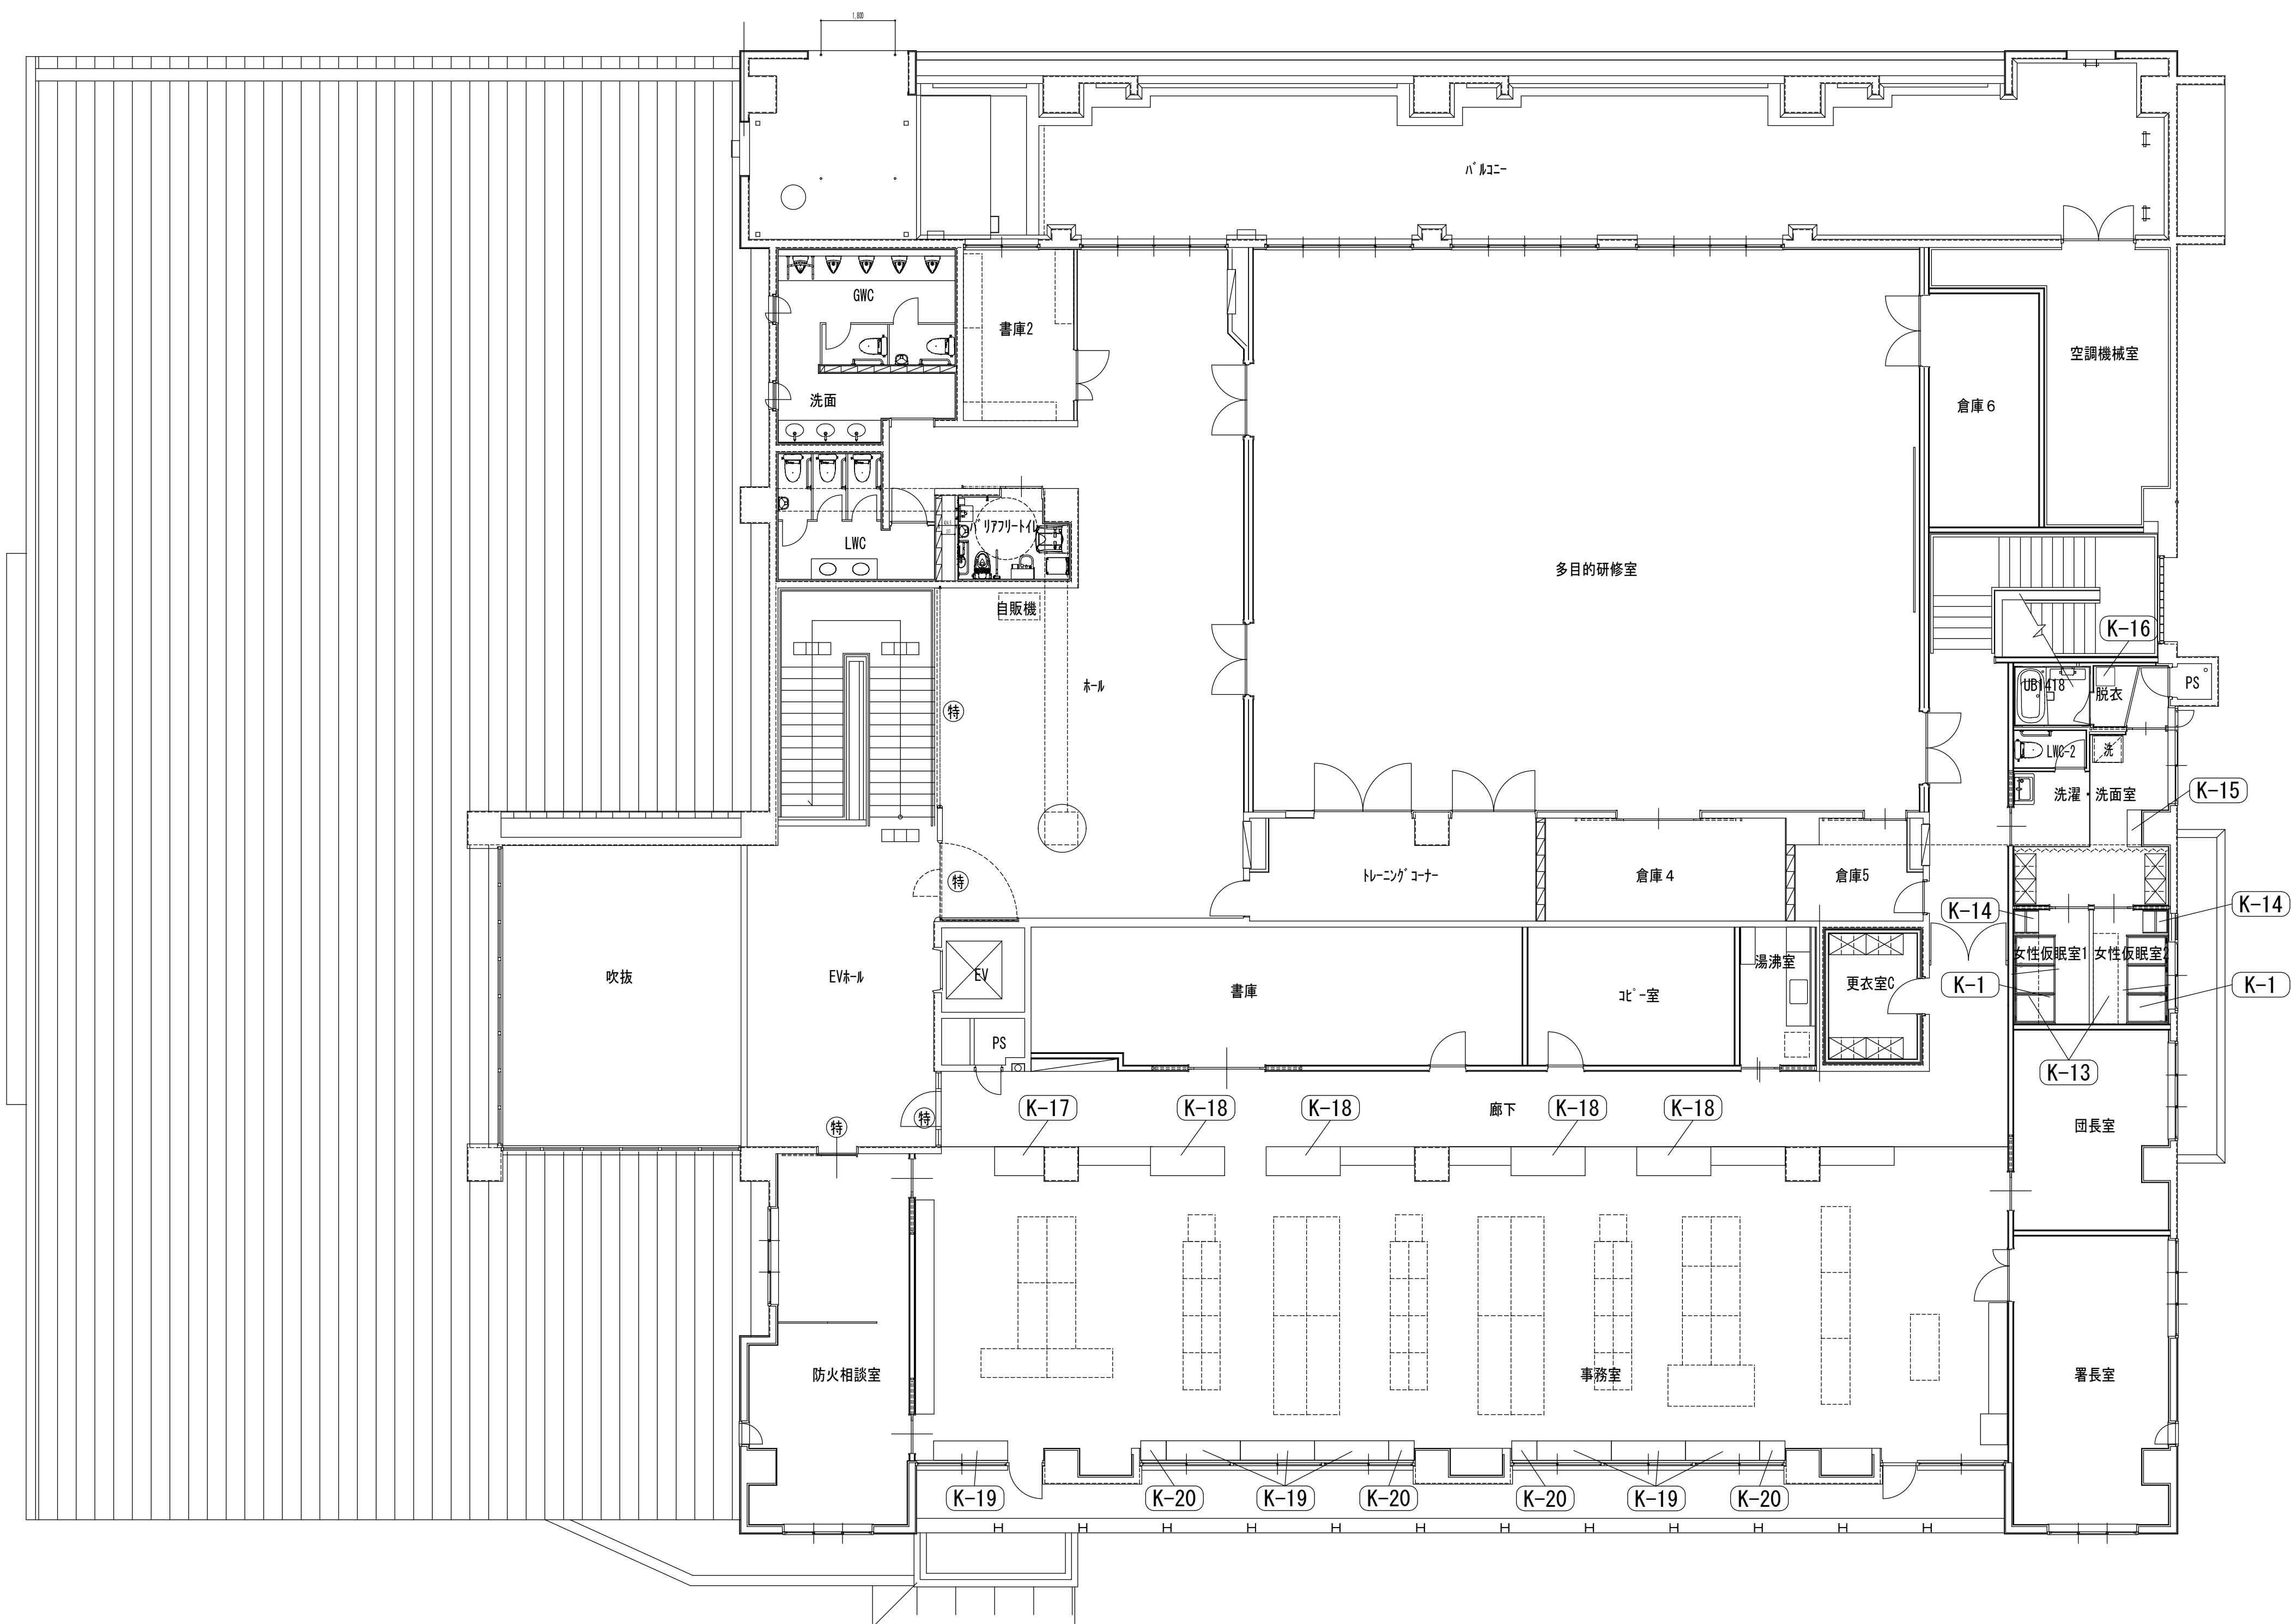

本体見付	棚板	作業天板	台輪角部	引出・開戸用取手
ベタ芯構造部位:斜線箇所 (注) 衝撃強度を必要とするパネルはファルカタ集成材ベタ芯とする 【H=1900までのエンドパネル、側板、引連戸、開戸、引出】		全可動面付棚柱・ズレ防止棚受け		

共通仕様表 (コーディネートウォールXシリーズ)	
木材	ベタ芯を使用する箇所はファルカタ集成材とする
外装	ポリエステル樹脂板 F☆☆☆☆
内装	ポリエステル樹脂板 F☆☆☆☆
接着剤	ゼロホルムリン接着剤使用 酢酸ビニル樹脂系エマルジョン形接着剤 (F☆☆☆☆)
本体側板見付	t2 セーフティエッジ (ABS樹脂)
本体見付	樹脂エッジ t0.45貼リ (ABS樹脂製)
棚板	t20 ポリエステル樹脂板 F☆☆☆☆ 木口: t2 セーフティエッジ (ABS樹脂)
	棚受: アルミ全可動面付棚柱 ステンレス棚受 (棚受キャップ付) ズレ防止棚受
台輪	ポリエステル樹脂板 F☆☆☆☆
	角部: セーフティカバー-27L (ABS樹脂製)
丁番	105° 開きダンパー付スライド丁番 オートキャッチ機構付き
開戸	t20 ポリエステル樹脂板 F☆☆☆☆
	通気孔付取手 (ABS樹脂製 抗菌処理) 感知式耐震ラッチ (3段目)
幕板	ポリエステル樹脂板 F☆☆☆☆
作業天板	t20 メラミン化粧板 t0.8 ポストフォーム加工 (PB芯 F☆☆☆☆)
生産・品質管理	日本床保証協会認定工場での生産及び管理製品とする
施工	建設業法の内装仕上工事業者の登録業者又は同等以上の業者にて施工とする
その他	※特記内容に限り以上の条件とされる

K-1. タタミベッド

名 称	材 質・仕 様	
本 体	耐摩耗化粧合板	
内 部	白ポリ合板仕上	
木 口	本体前面カーブ仕上	
量	畳表: イ草、畳床: スタイロフォーム	
	1F 仮眠室	16台
	2F 女子仮眠室	2台
	合 計	18台

K-2. 吊戸

1F 仮眠室 16組

名 称	材 質・仕 様
外 装	ポリエステル樹脂板
内 装	ポリエステル樹脂板
棚 板	t20 ポリエステル樹脂板 木口・t2 セーフティエッジ (AES樹脂) 全可動式(棚板と20ピン)・ダボ 棚板スレ防止構造受け
見 付	樹脂エッジ (AES樹脂)
開 戸	t20 ポリエステル樹脂板 木口・t2 セーフティエッジ (AES樹脂) 通気孔付取手 (AES樹脂) ダンパー付スライド 丁番 認知式通風ラッチ
幕 板	ポリエステル樹脂板
吊戸固定仕様	積層合板 t12×40

K-3. コート掛け

1F 仮眠室 16台

名 称	材 質・仕 様
外 装	ポリエステル樹脂板
内 装	ポリエステル樹脂板
棚 板	t20 ポリエステル樹脂板
	木口: t2 セーフティエッジ (AES樹脂)
見 付	t2 セーフティエッジ (AES樹脂)
幕 板	ポリエステル樹脂板
その他	ステンレス巻パイプ φ25

K-4. 個人ロッカー

K-5. 棚

1F 洗濯室 1組

名 称	材 質・仕 様
外 装	メラミン化粧板
内 装	メラミン化粧板
棚 板	t24 メラミン化粧板
見 付	木口 t2 セーフティエッジ(AEG対応)

K-6. 脱衣棚

1F 脱衣室 2台

名 称	材 質・仕 様
外 装	メラミン化粧板
内 装	メラミン化粧板
棚板・扉板	t 24 メラミン化粧板
見 付	(2 セーフティエッジ (AC8規格))
台 輪	ボリ エステル樹脂製板
	角部: セーフティカバー29.1 (AC8規格)

Top View: 900 (420 + 420 + 20), 450

Front View: 2000 (24 + 420 + 24 + 24 + 24 + 520 + 24), 900 (420 + 420 + 20)

Side View: 2000 (24 + 420 + 24 + 24 + 24 + 520 + 24), 450




[illegible]


										守山コミュニティ防災センター・湖南広域消防局北消防署改修工事（建築工事）										SCALE		NO					
										DATE												A1:1/30		A-50			
										2026		家具詳細図 01										A3:1/60					
										株式会社		内 堀 建 築 設 計 事 務 所										1級建築士登録第148816号		和田 茂			


[illegible]



										守山コミュニティ防災センター・湖南広域消防局北消防署改修工事（建築工事）										SCALE		NO							
										DATE		ヒ・ツ平面図（既設）										A1:1/100		A-53					
										2026												A3:1/200							
										株式会社		内堀建築設計事務所										1級建築士登録第148816号		和田茂					

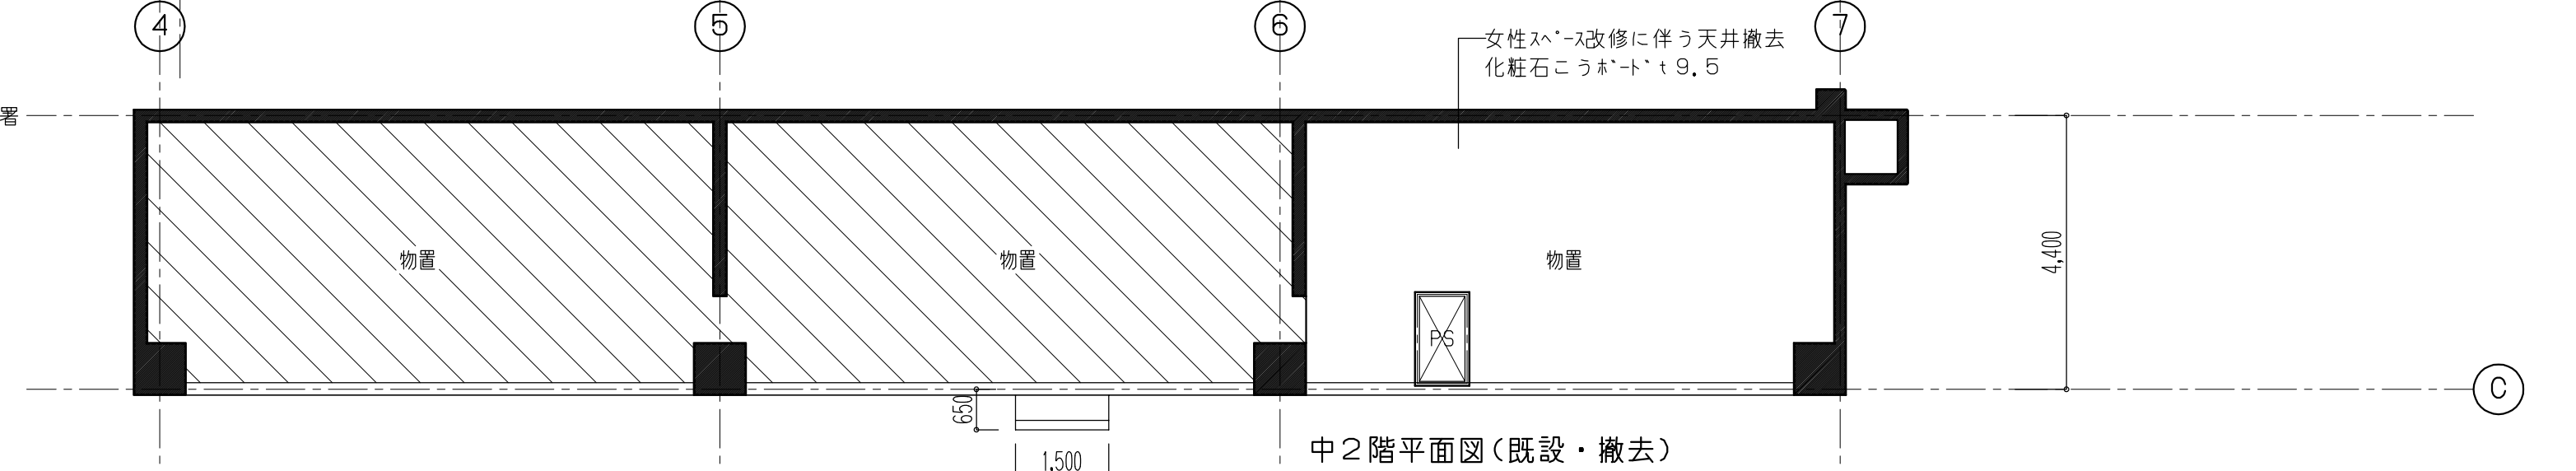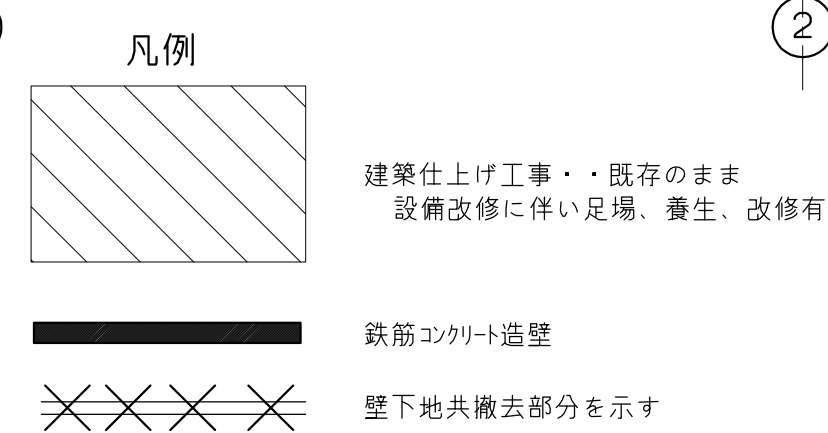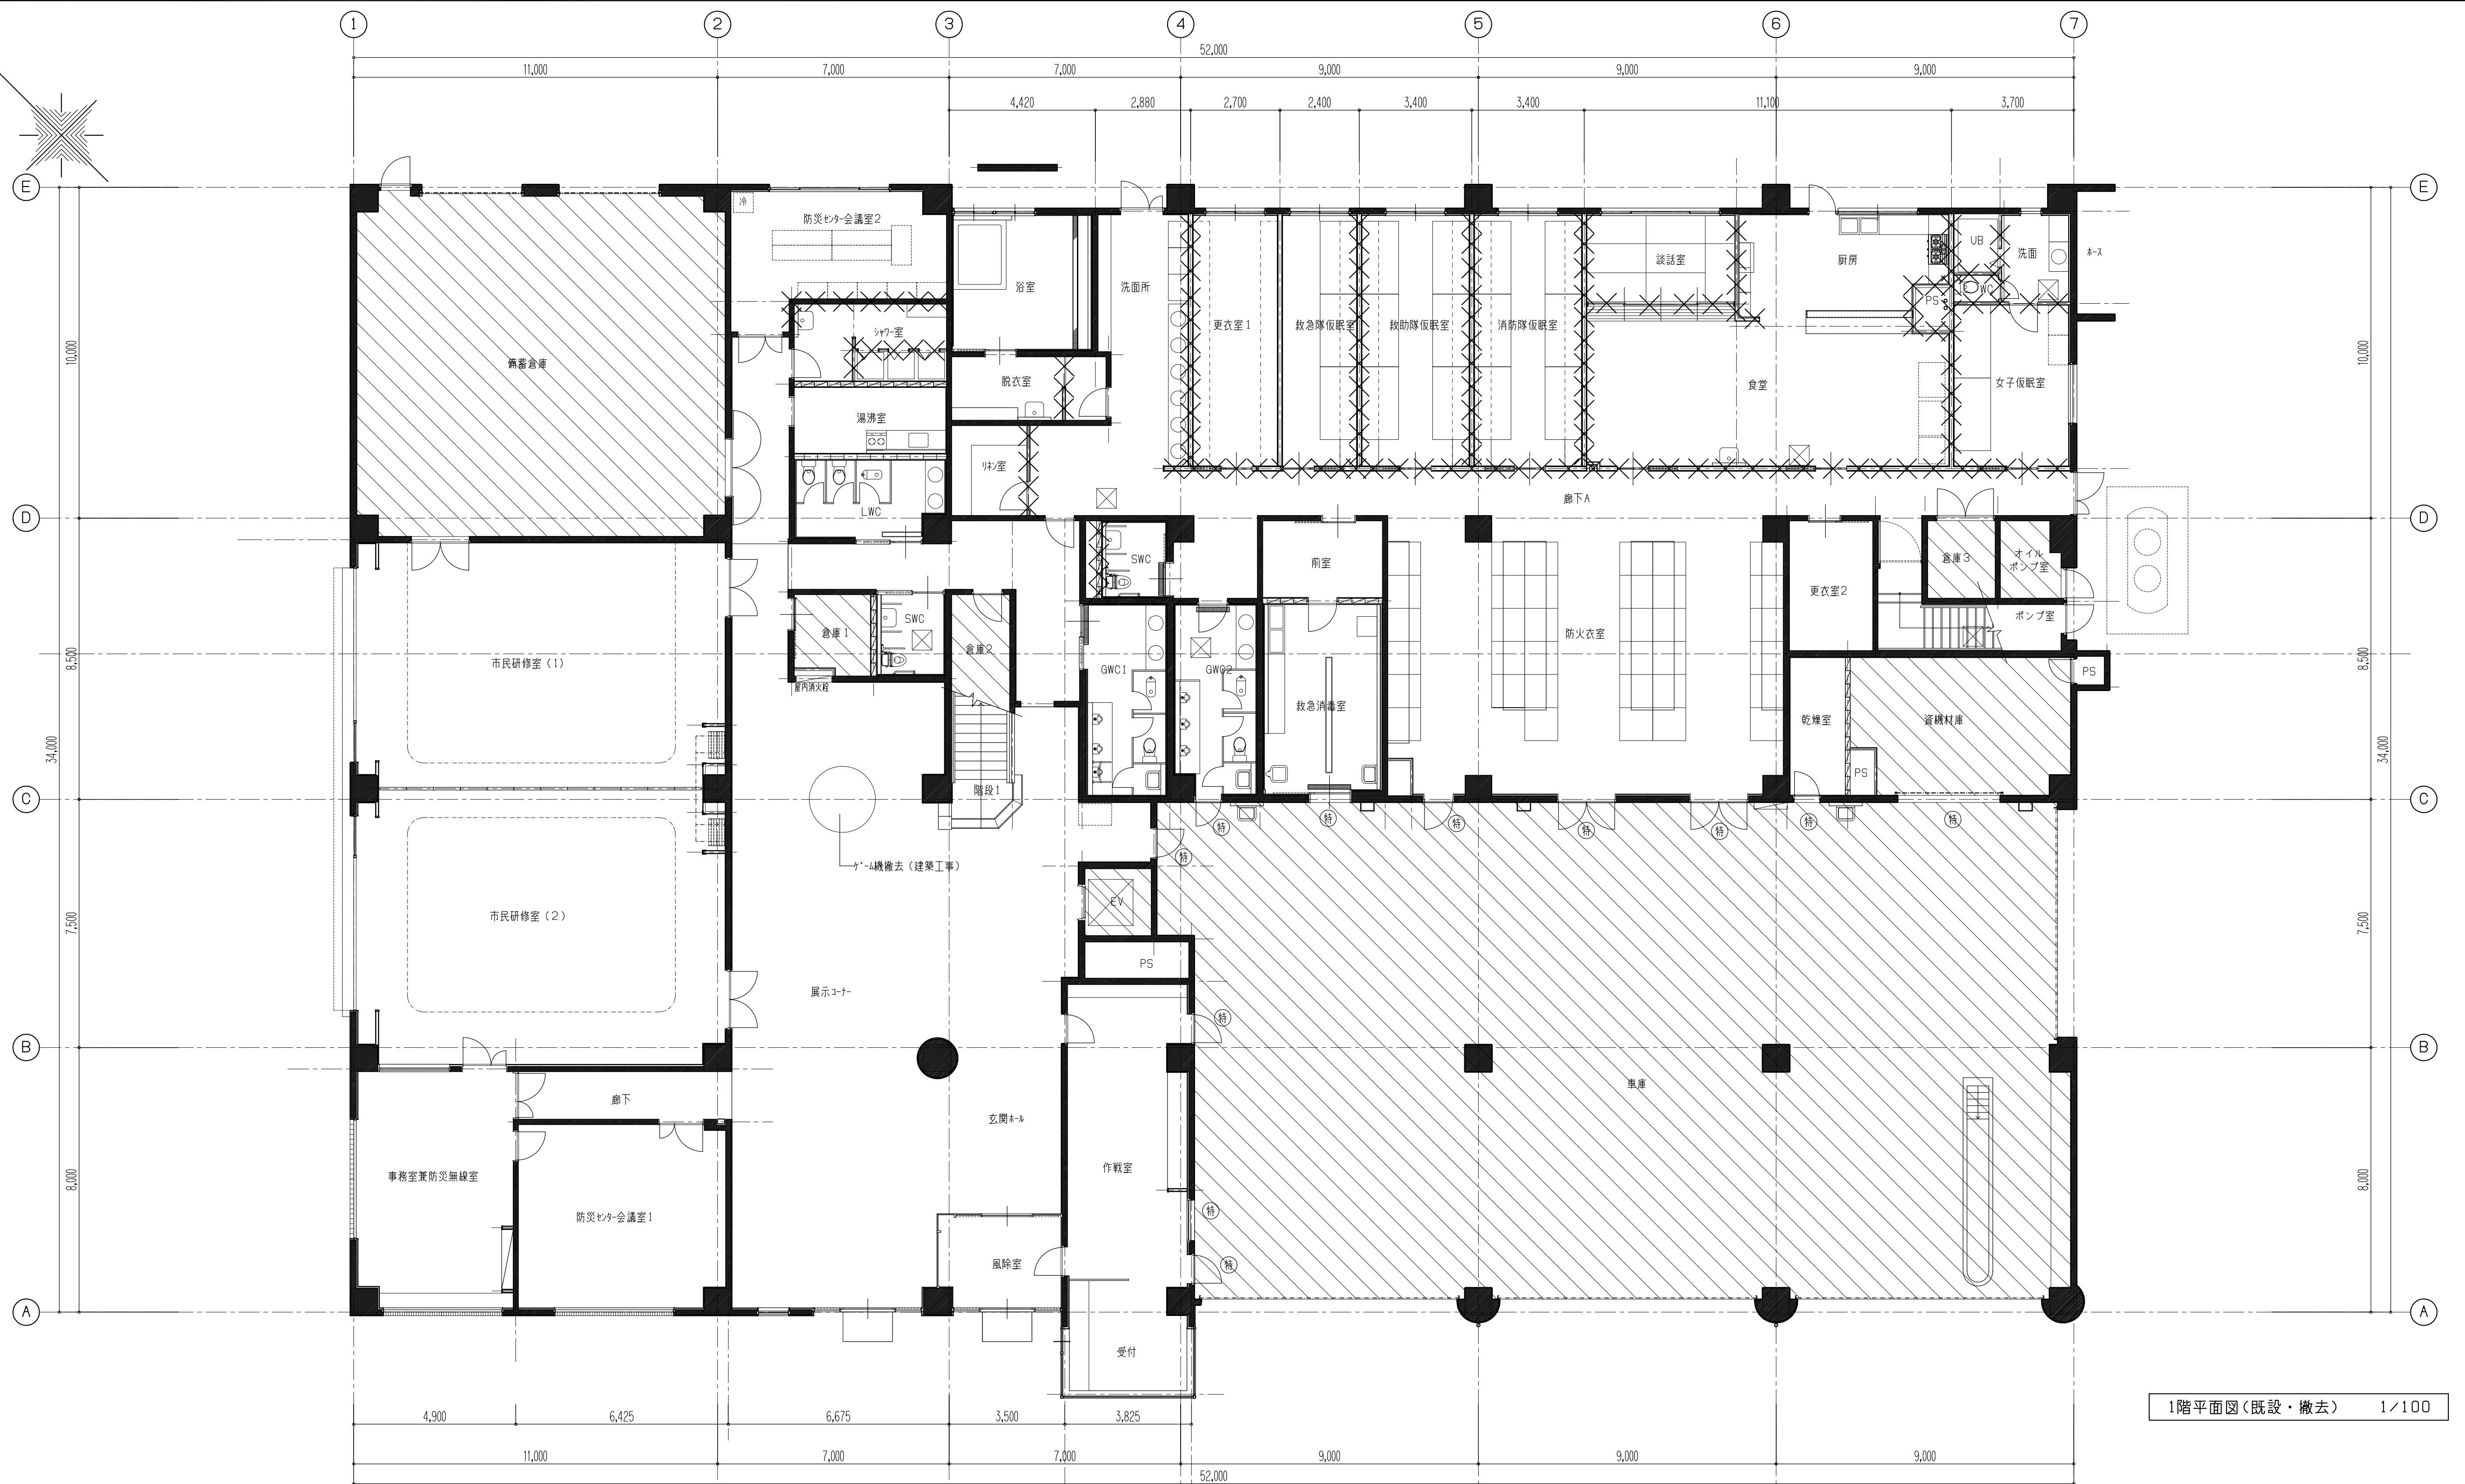


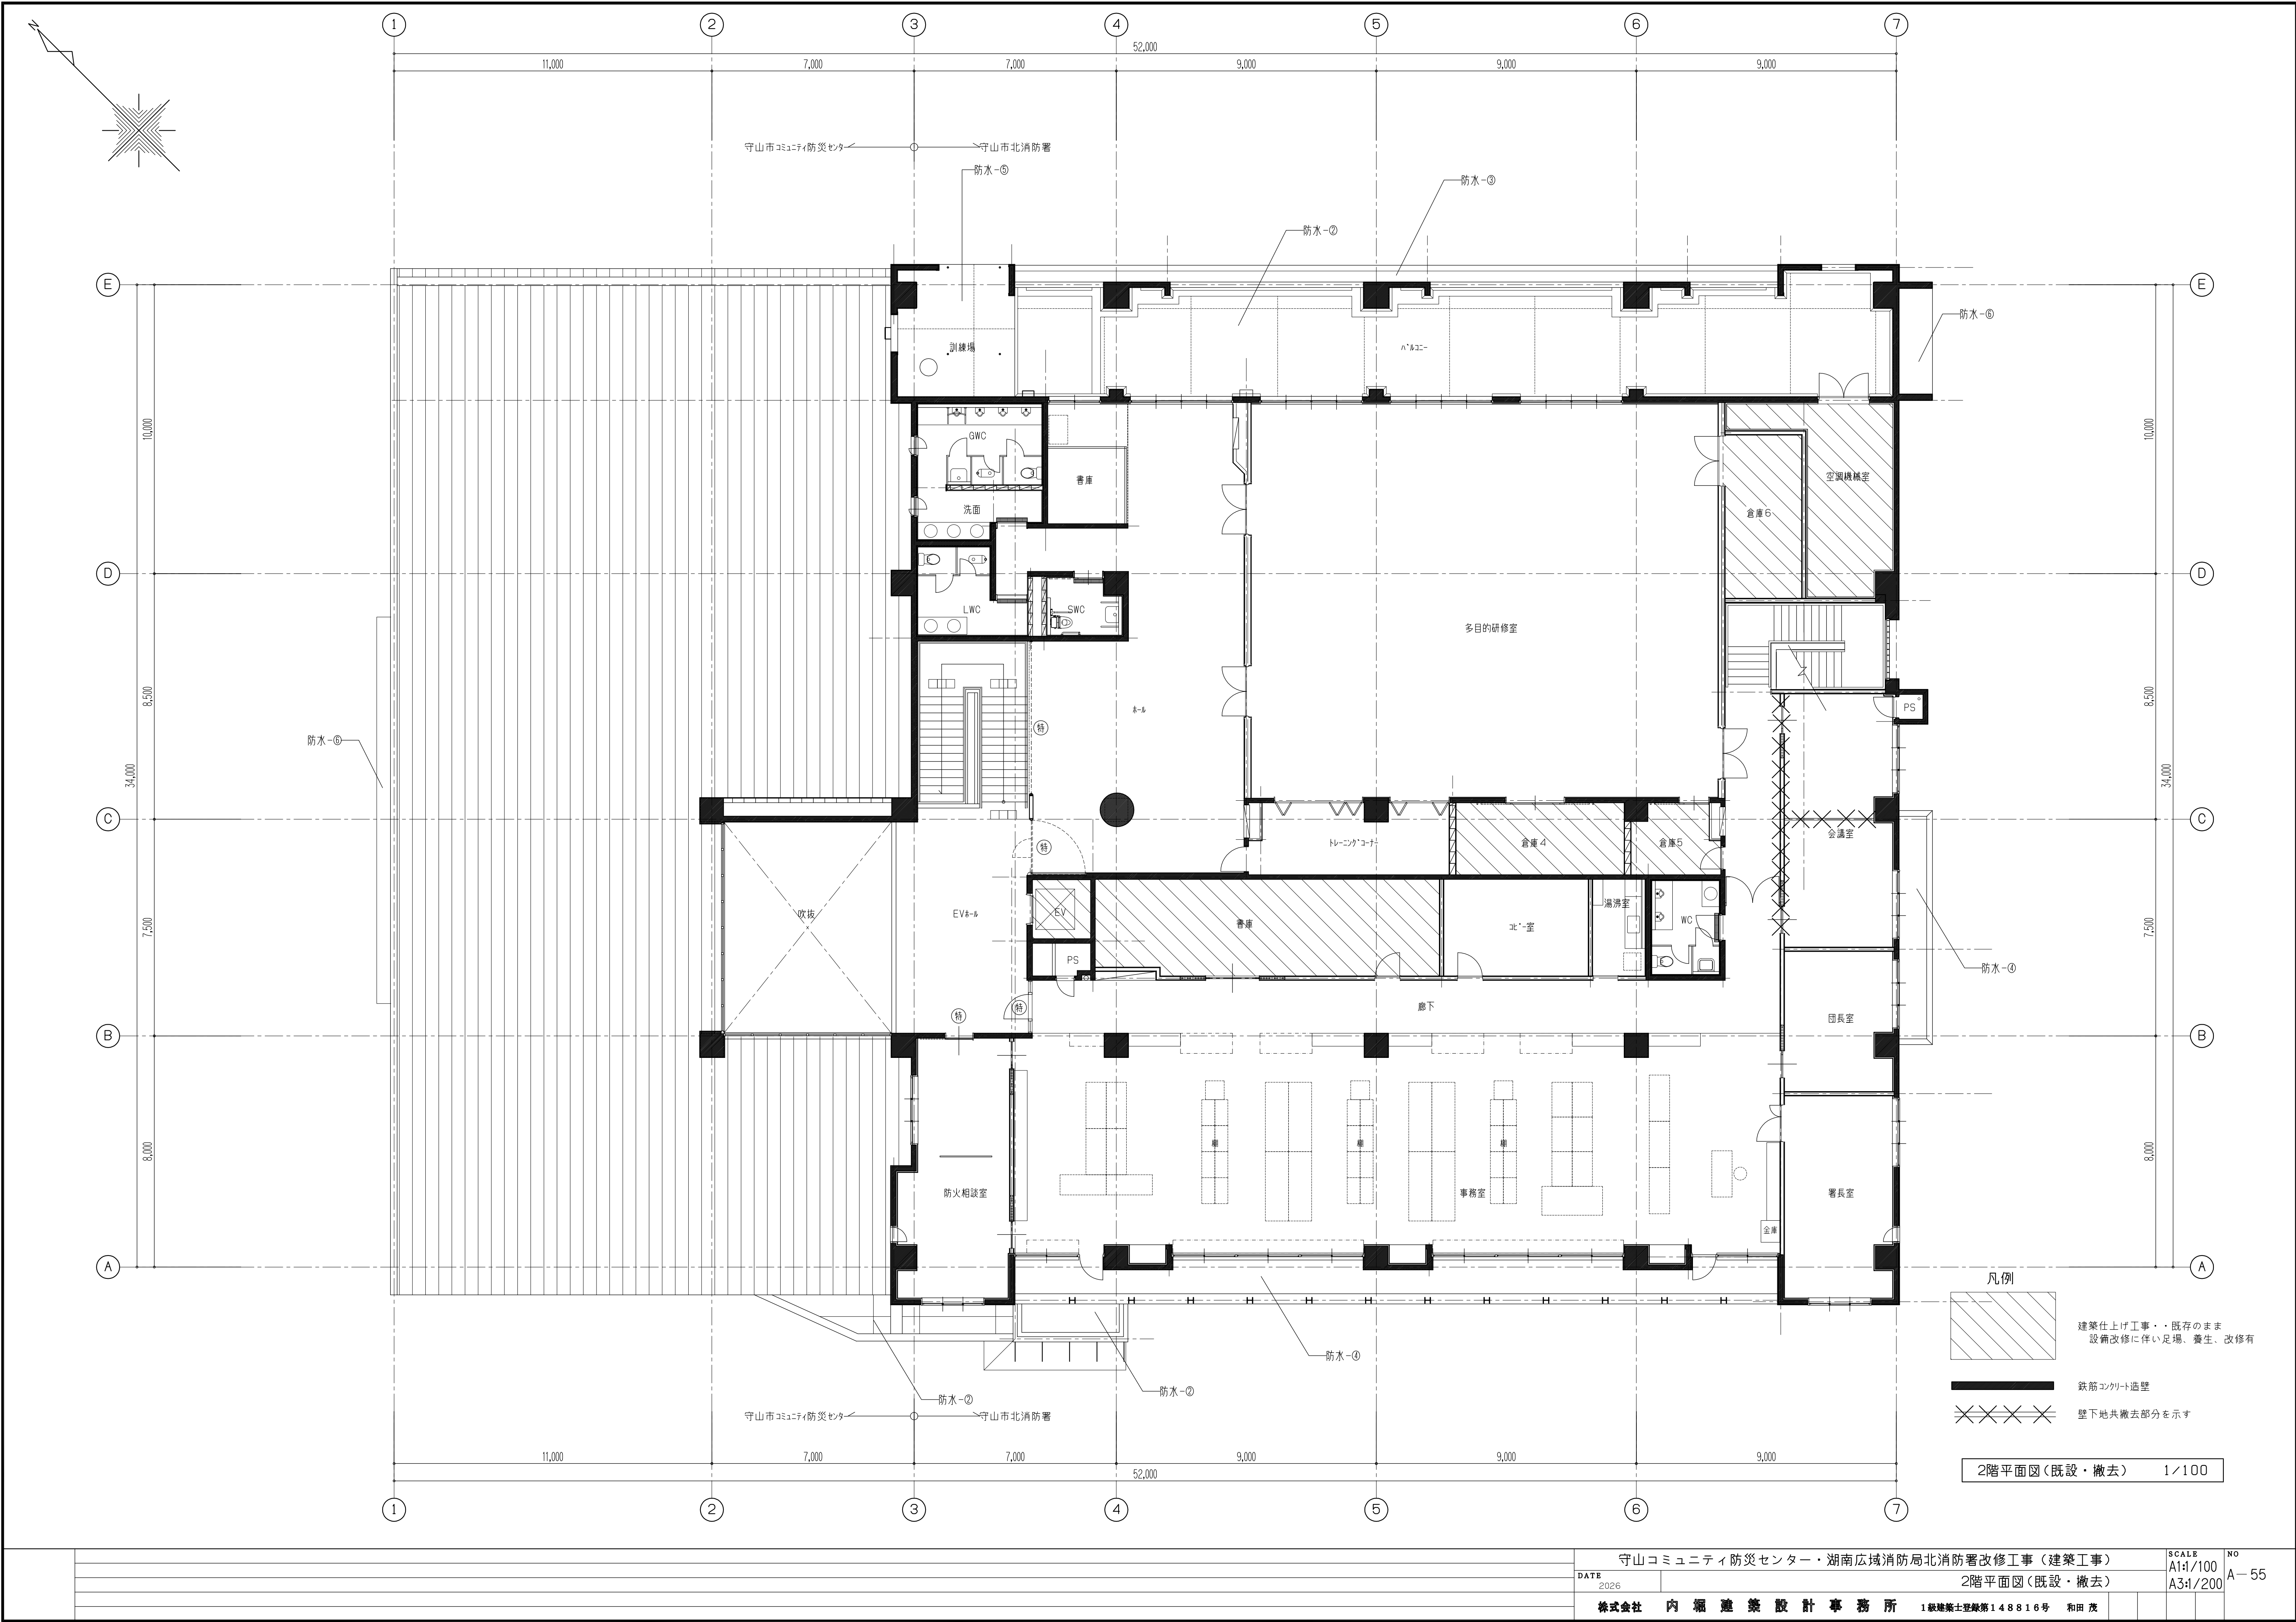


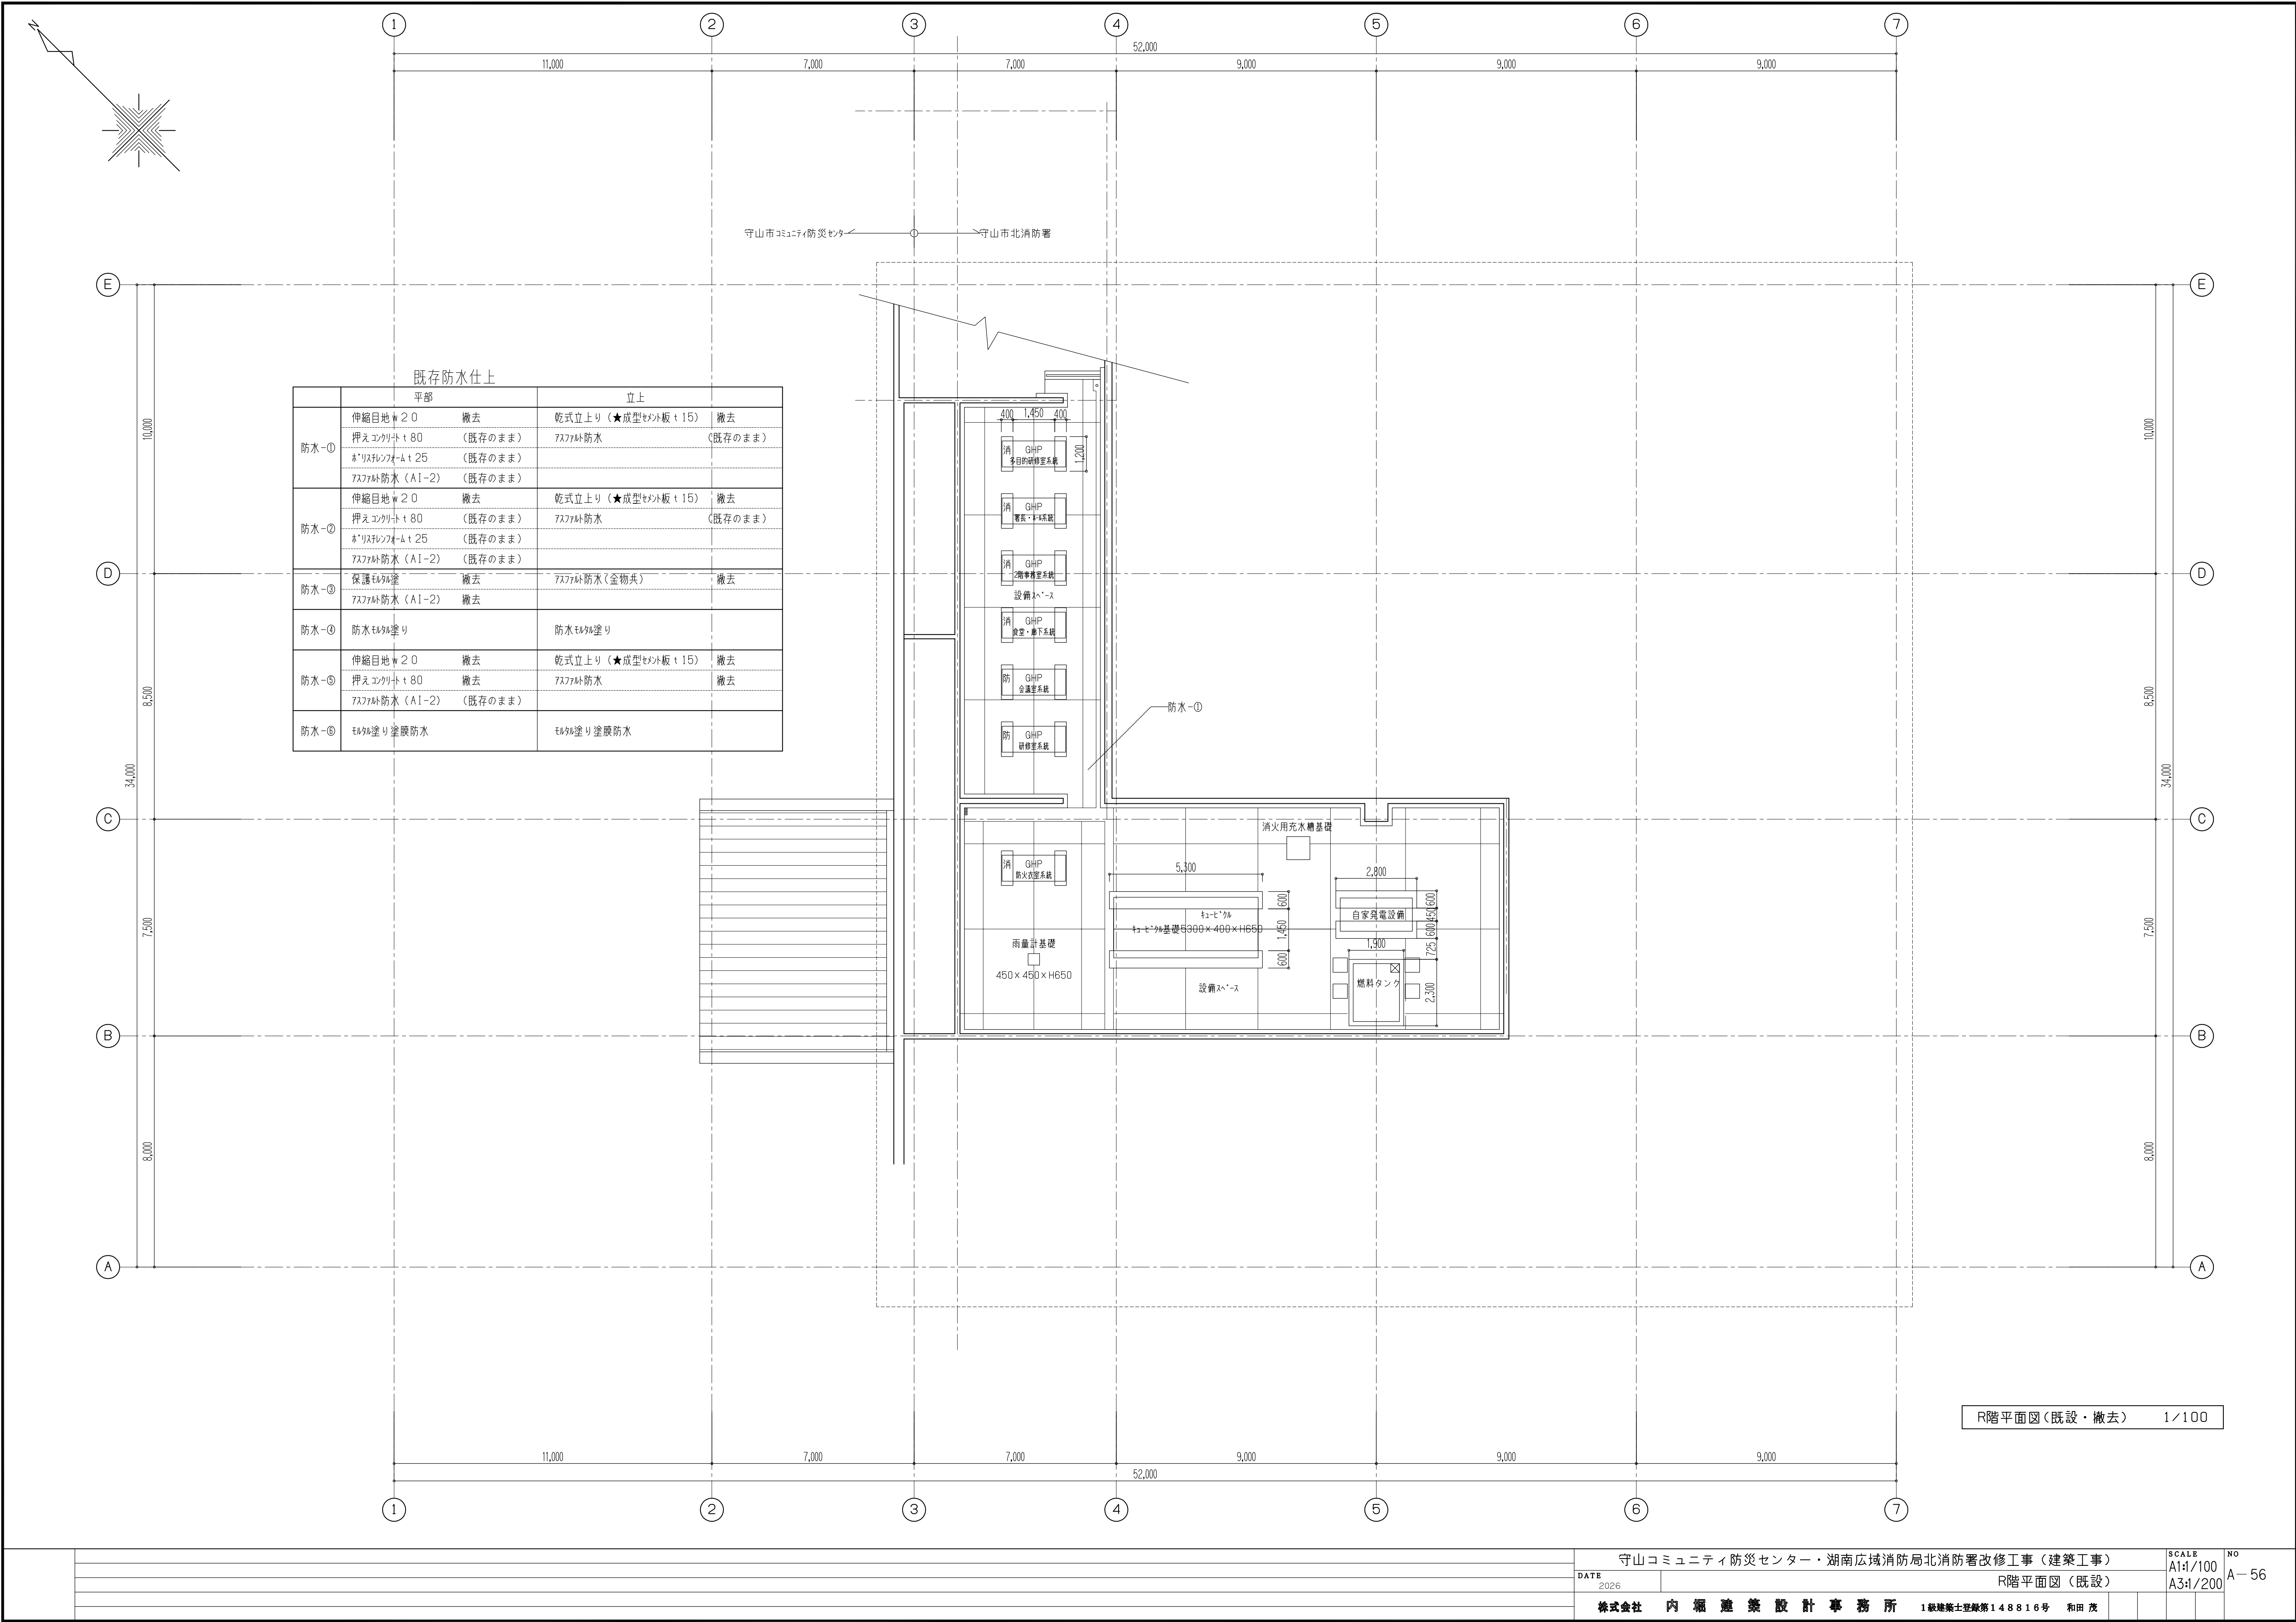

既存防水仕上				
	平部		立上	
防水-①	伸縮目地φ20	撤去	乾式立上り（★成型防水板 t15）	撤去
	押えコンクリート 80	（既存のまま）	7スラブ防水	（既存のまま）
	ホリスレンフォーム t25	（既存のまま）		
	7スラブ防水（A1-2）	（既存のまま）		
防水-②	伸縮目地φ20	撤去	乾式立上り（★成型防水板 t15）	撤去
	押えコンクリート 80	（既存のまま）	7スラブ防水	（既存のまま）
	ホリスレンフォーム t25	（既存のまま）		
	7スラブ防水（A1-2）	（既存のまま）		
防水-③	保護防水塗	撤去	7スラブ防水（金物系）	撤去
	7スラブ防水（A1-2）	撤去		
防水-③	防水防水塗り		防水防水塗り	
防水-⑤	伸縮目地φ20	撤去	乾式立上り（★成型防水板 t15）	撤去
	押えコンクリート 80	撤去	7スラブ防水	撤去
	7スラブ防水（A1-2）	（既存のまま）		
防水-⑥	防水塗り塗膜防水		防水塗り塗膜防水	

R階平面図(既設・撤去) 1/100

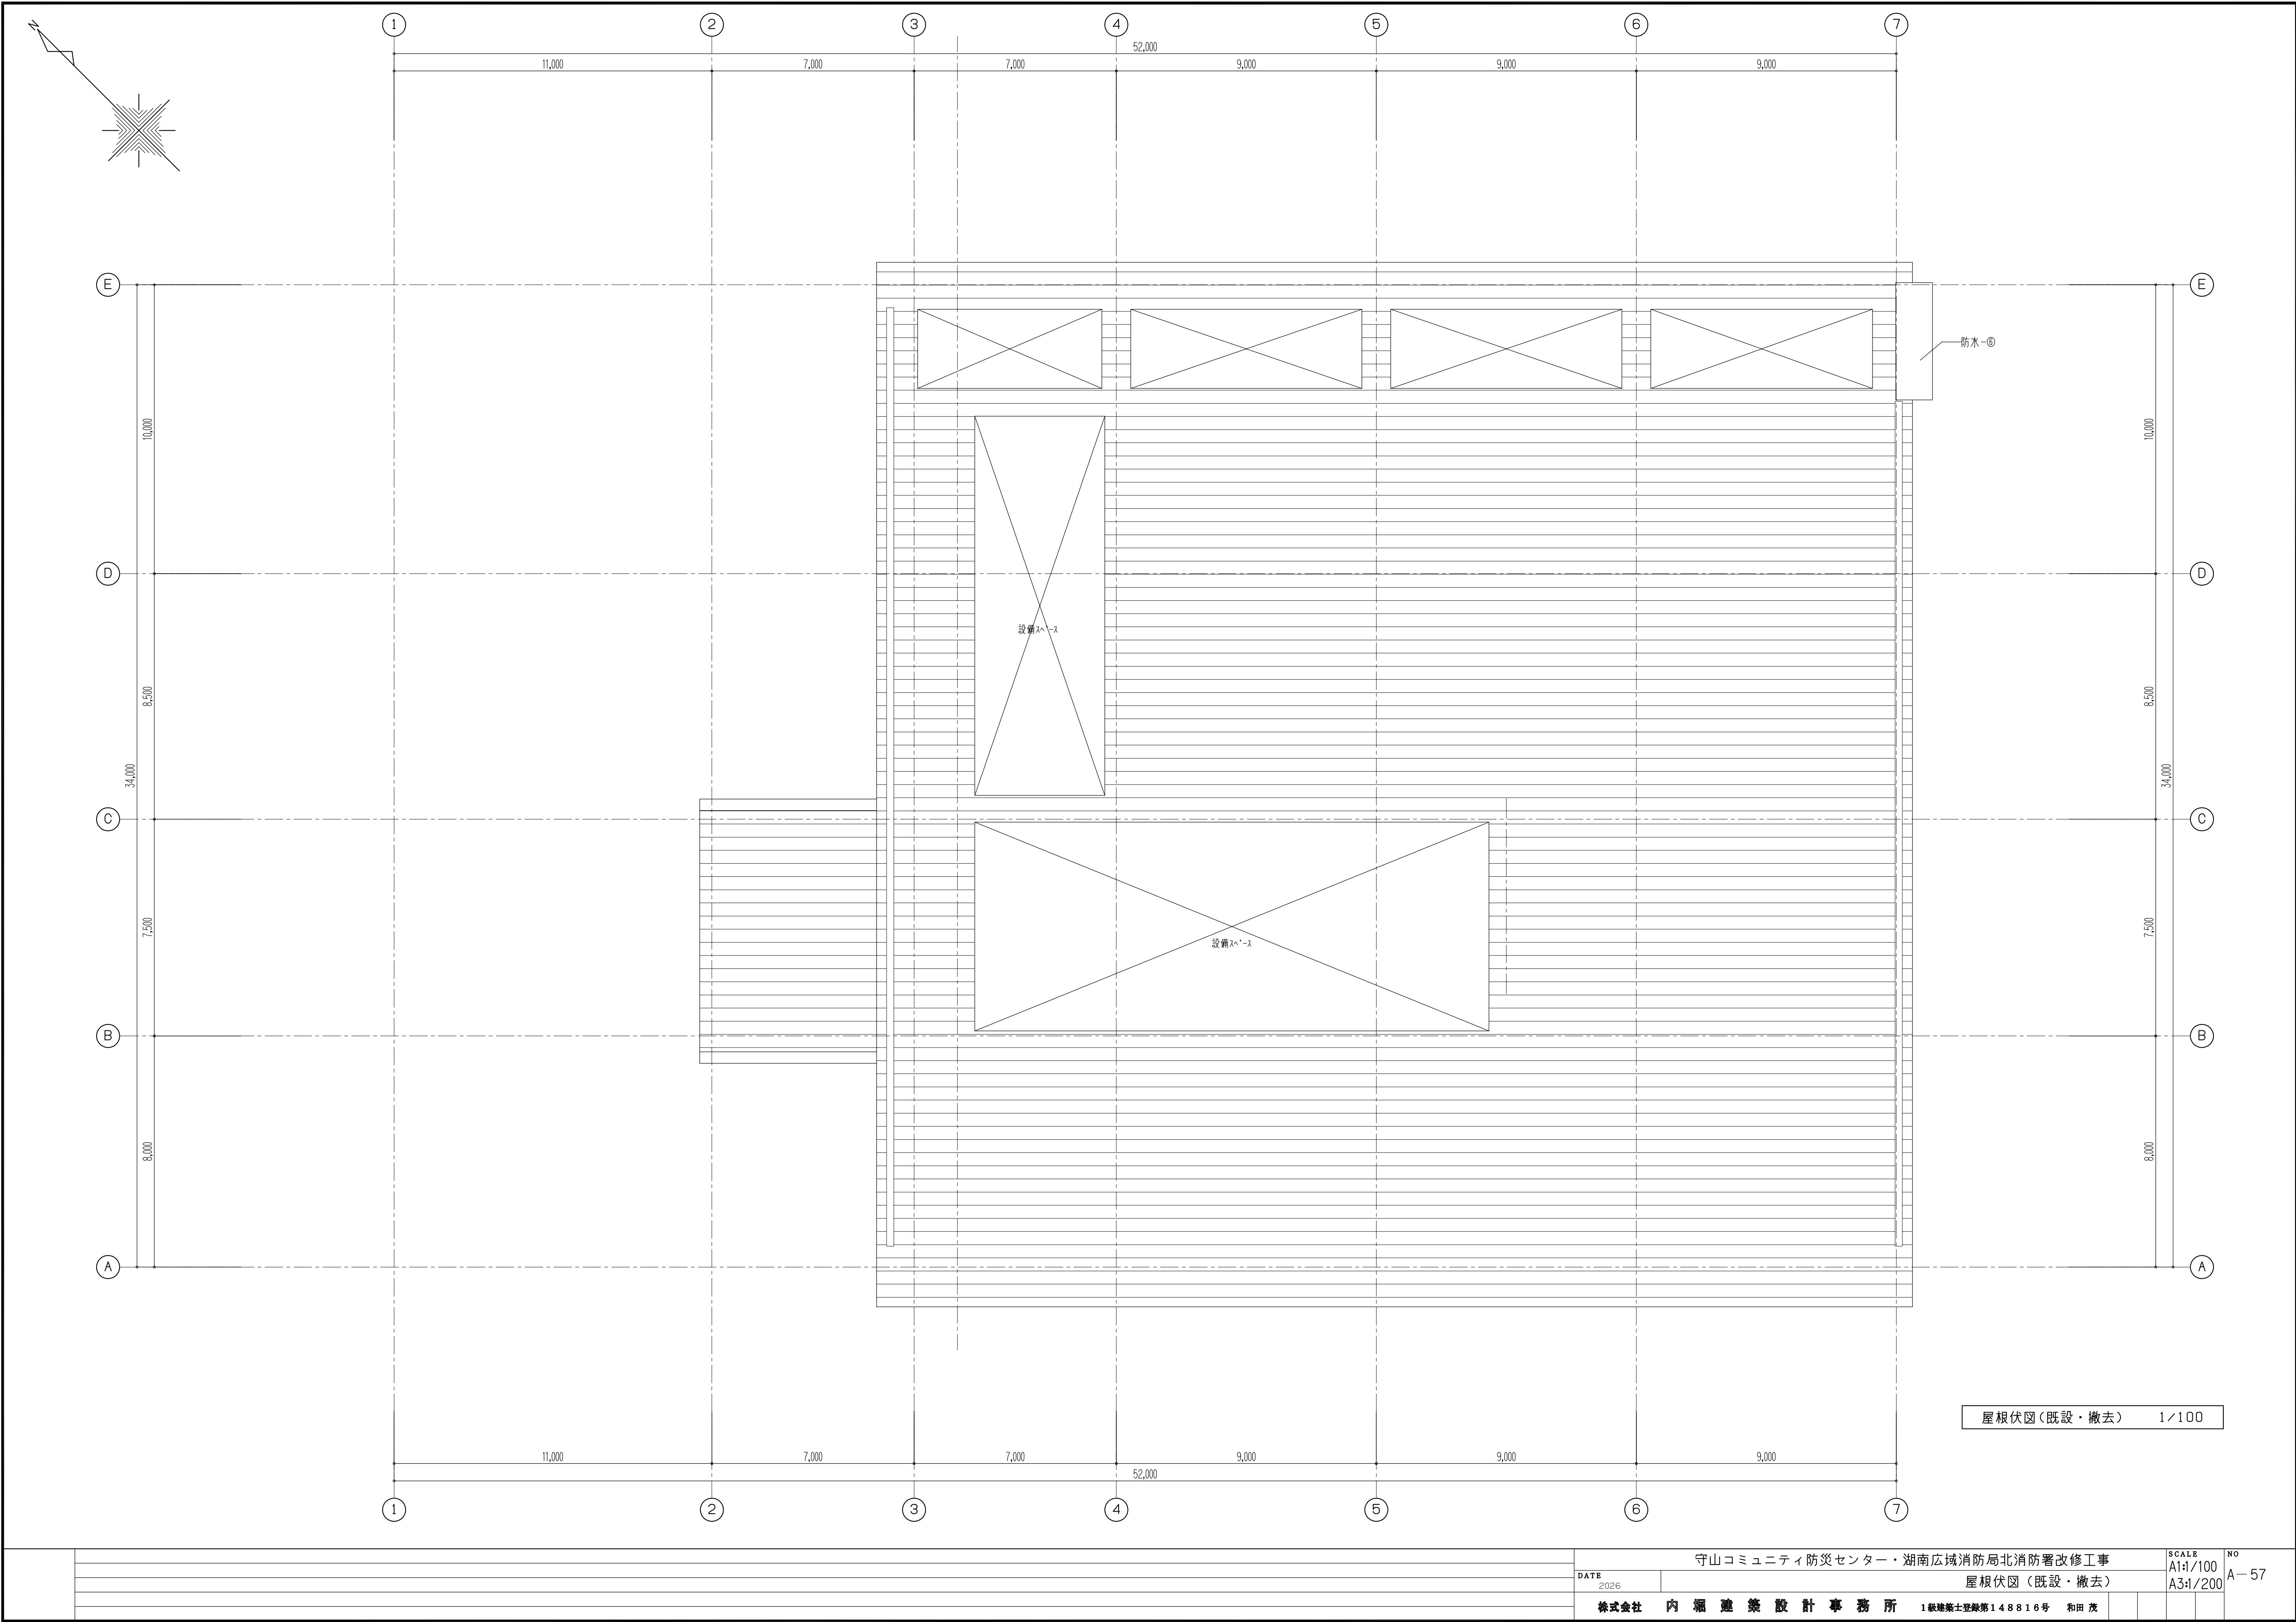

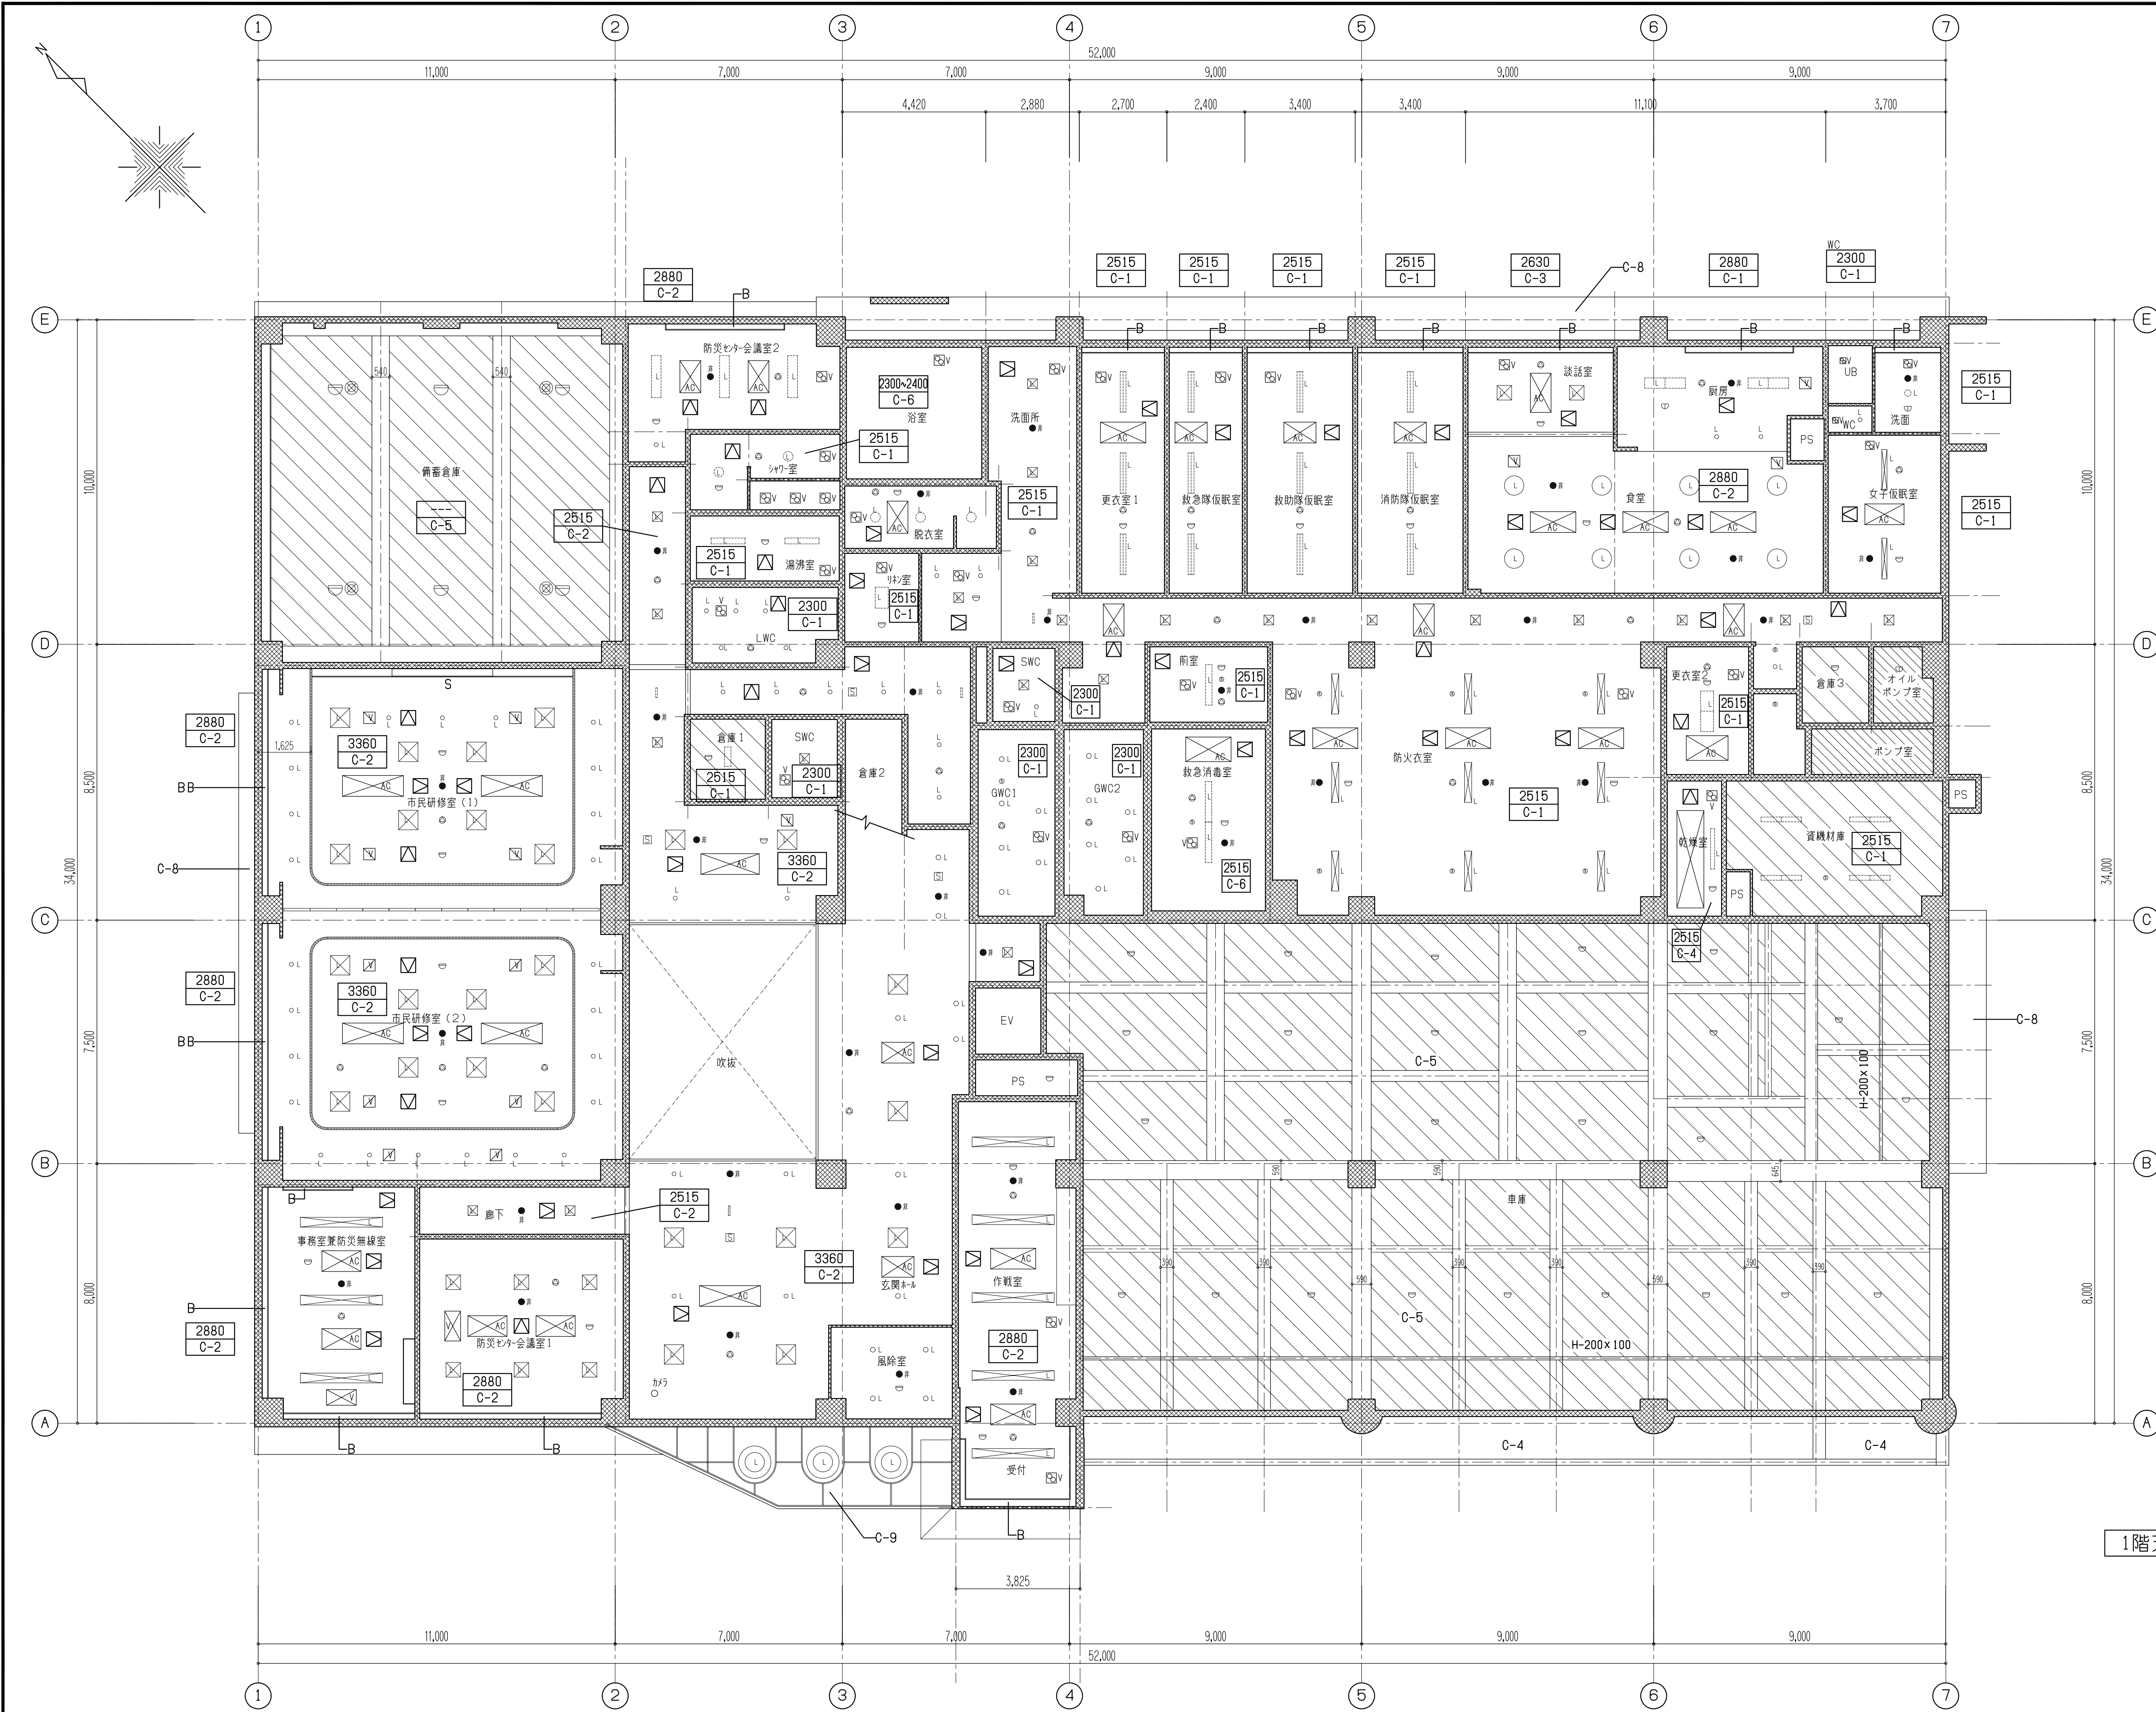


既存	
凡例	仕上げ・仕様
C-1	化粧石膏ボードt9.5
C-2	珪藻土吸音板t9 捨貼石膏ボードt9.5
C-3	杉板化粧石膏ボードt9.5
C-4	ケイカル板t6.0 底目貼りVP塗
C-5	木繊維メント板t25打込み
C-6	浴室用天井パネル（裏面断熱材付）
C-7	コック打放し
C-8	吹付材（B）
C-9	コック化粧打放し保護材
C-10	石膏ボードt9.5 加2張
☒	天井点検口 600角
B	既設木製フライトボックス 150×100 SOP
BB	既設暗幕用木製フライトボックス180×150 SOP
BB2	既設暗幕用木製フライトボックス180×400 SOP
S	既設材集成材スリットボックス 230×230 CL
☒ OL	天井面 照明器具
●#	非常用照明
AC	空調吹き出し口
V V	天井換気設備
☒	自火報感知器
◎	天井スモーカー
共通事項	天井高さを示す * C-
	天井仕上符号

天井（既存のまま）


1階天井伏図（既設・撤去） 1/100





断面詳細図 1 (既設・撤去) 1/30

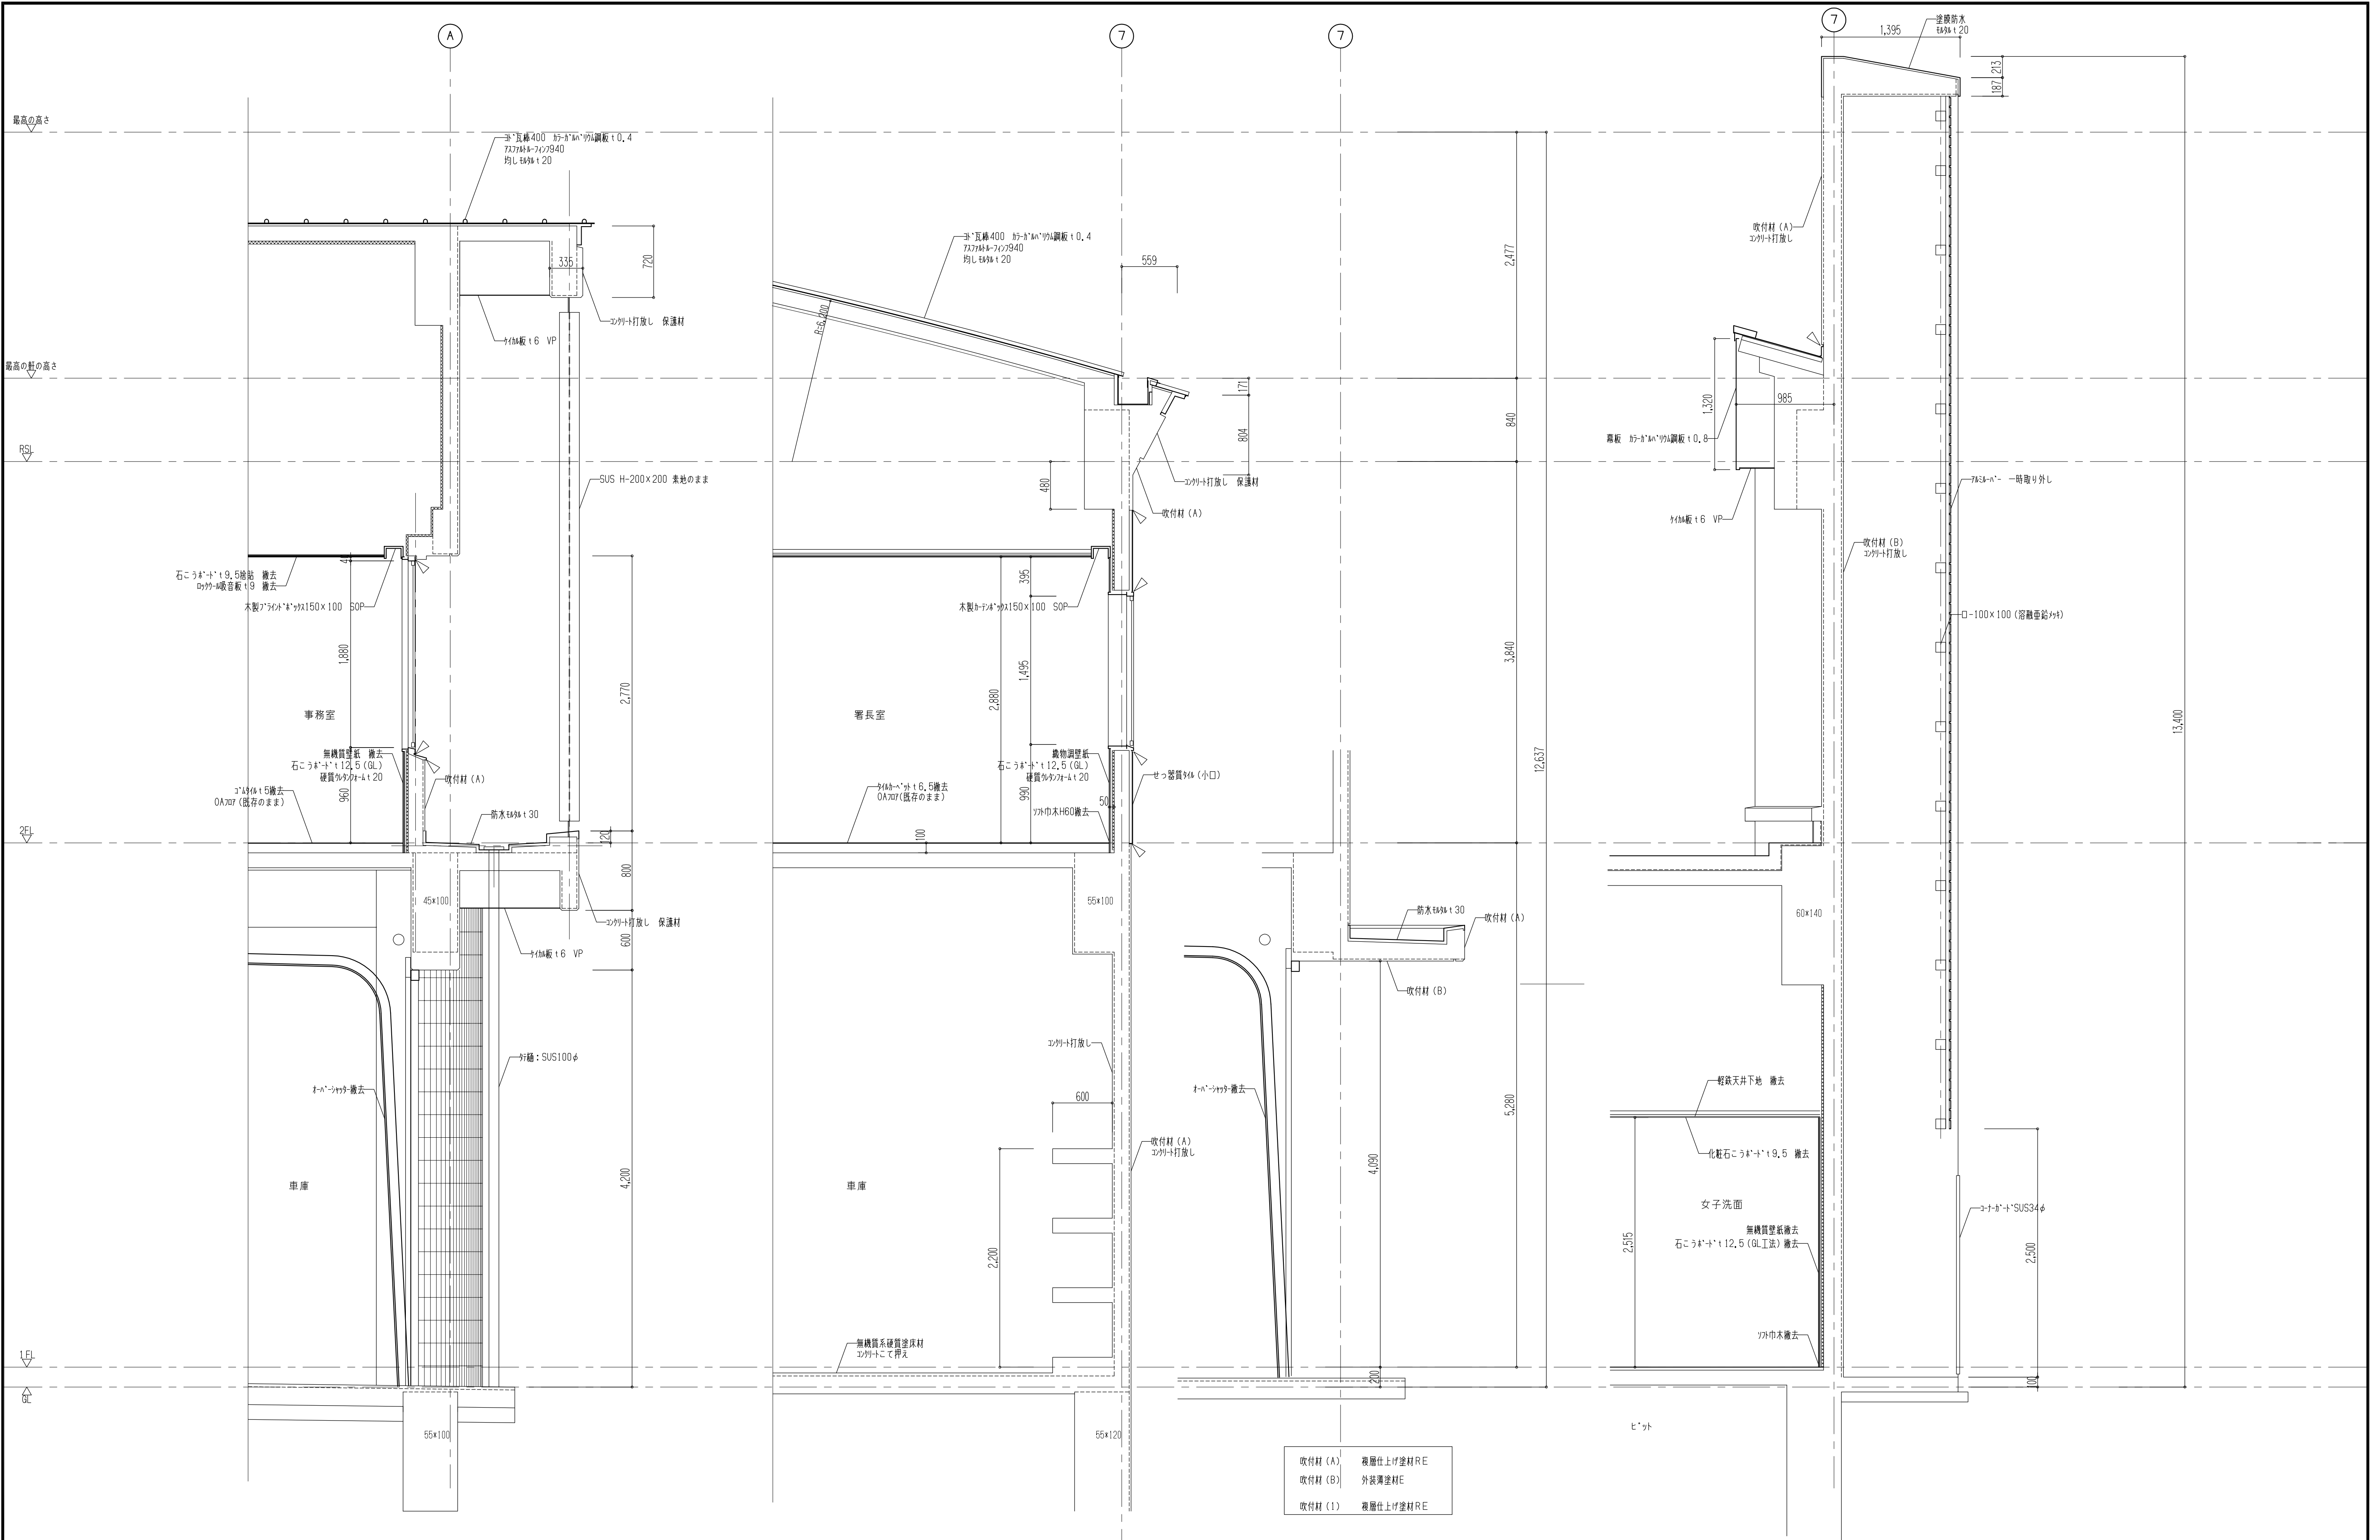


断面詳細図2 (既設・撤去) 1/30

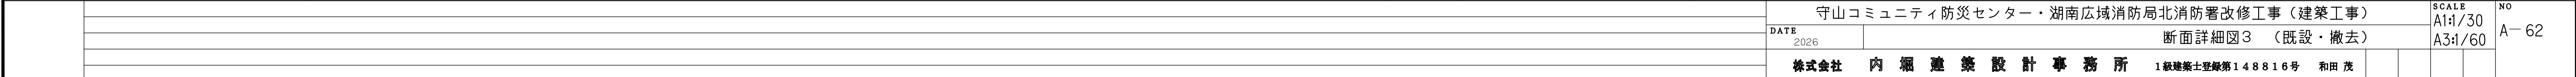


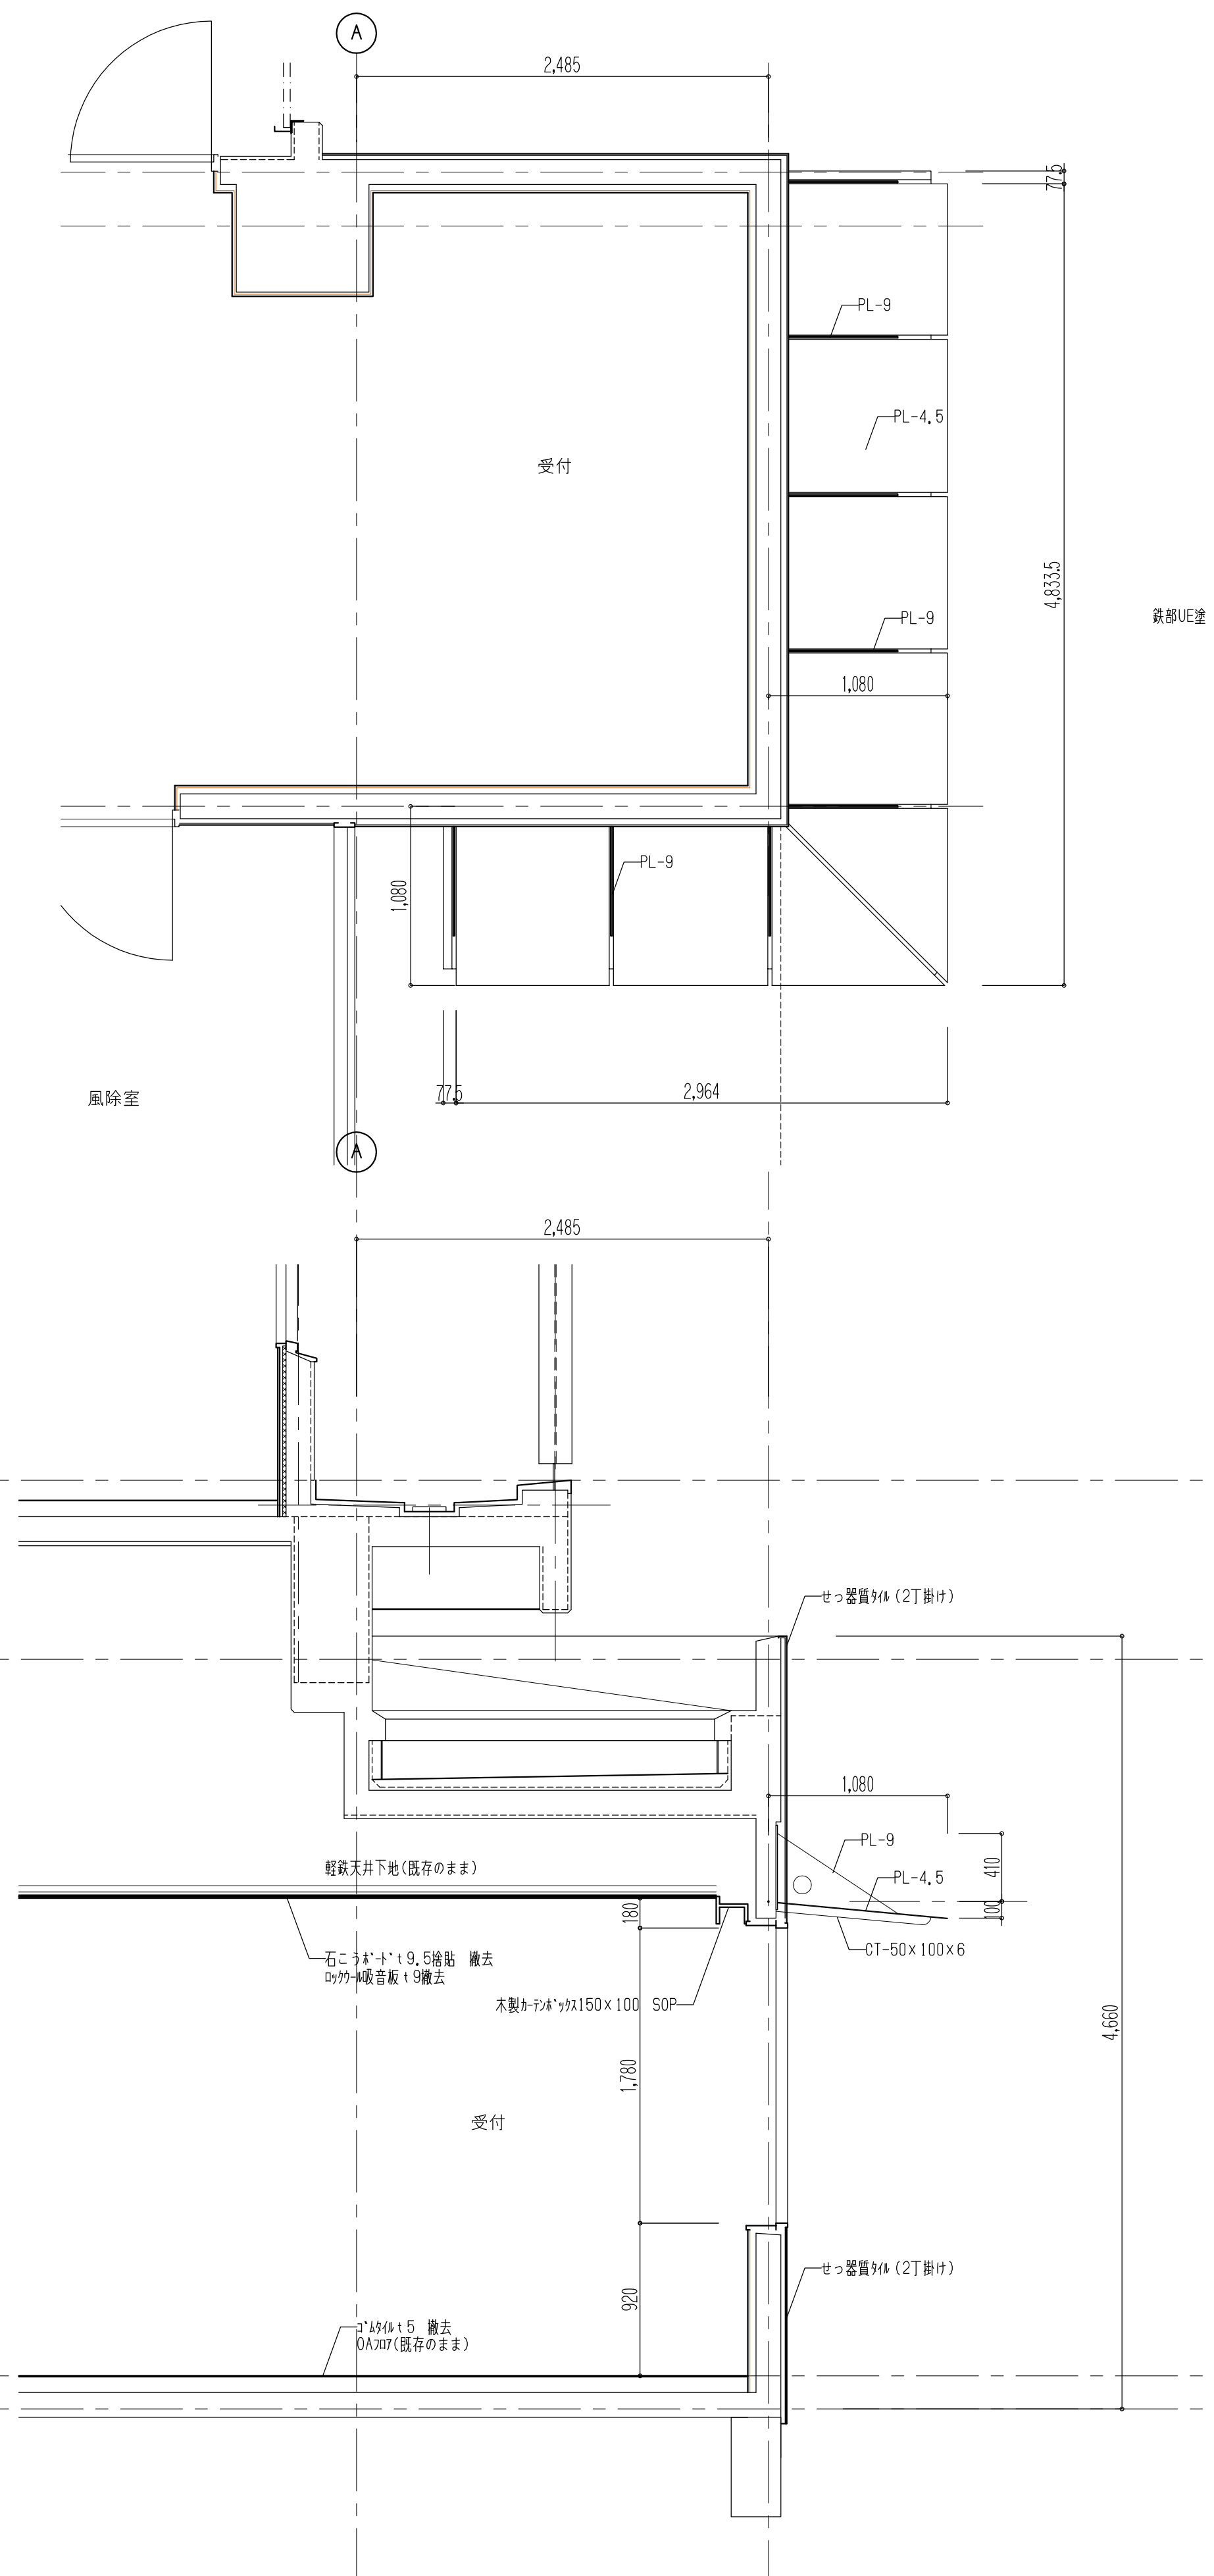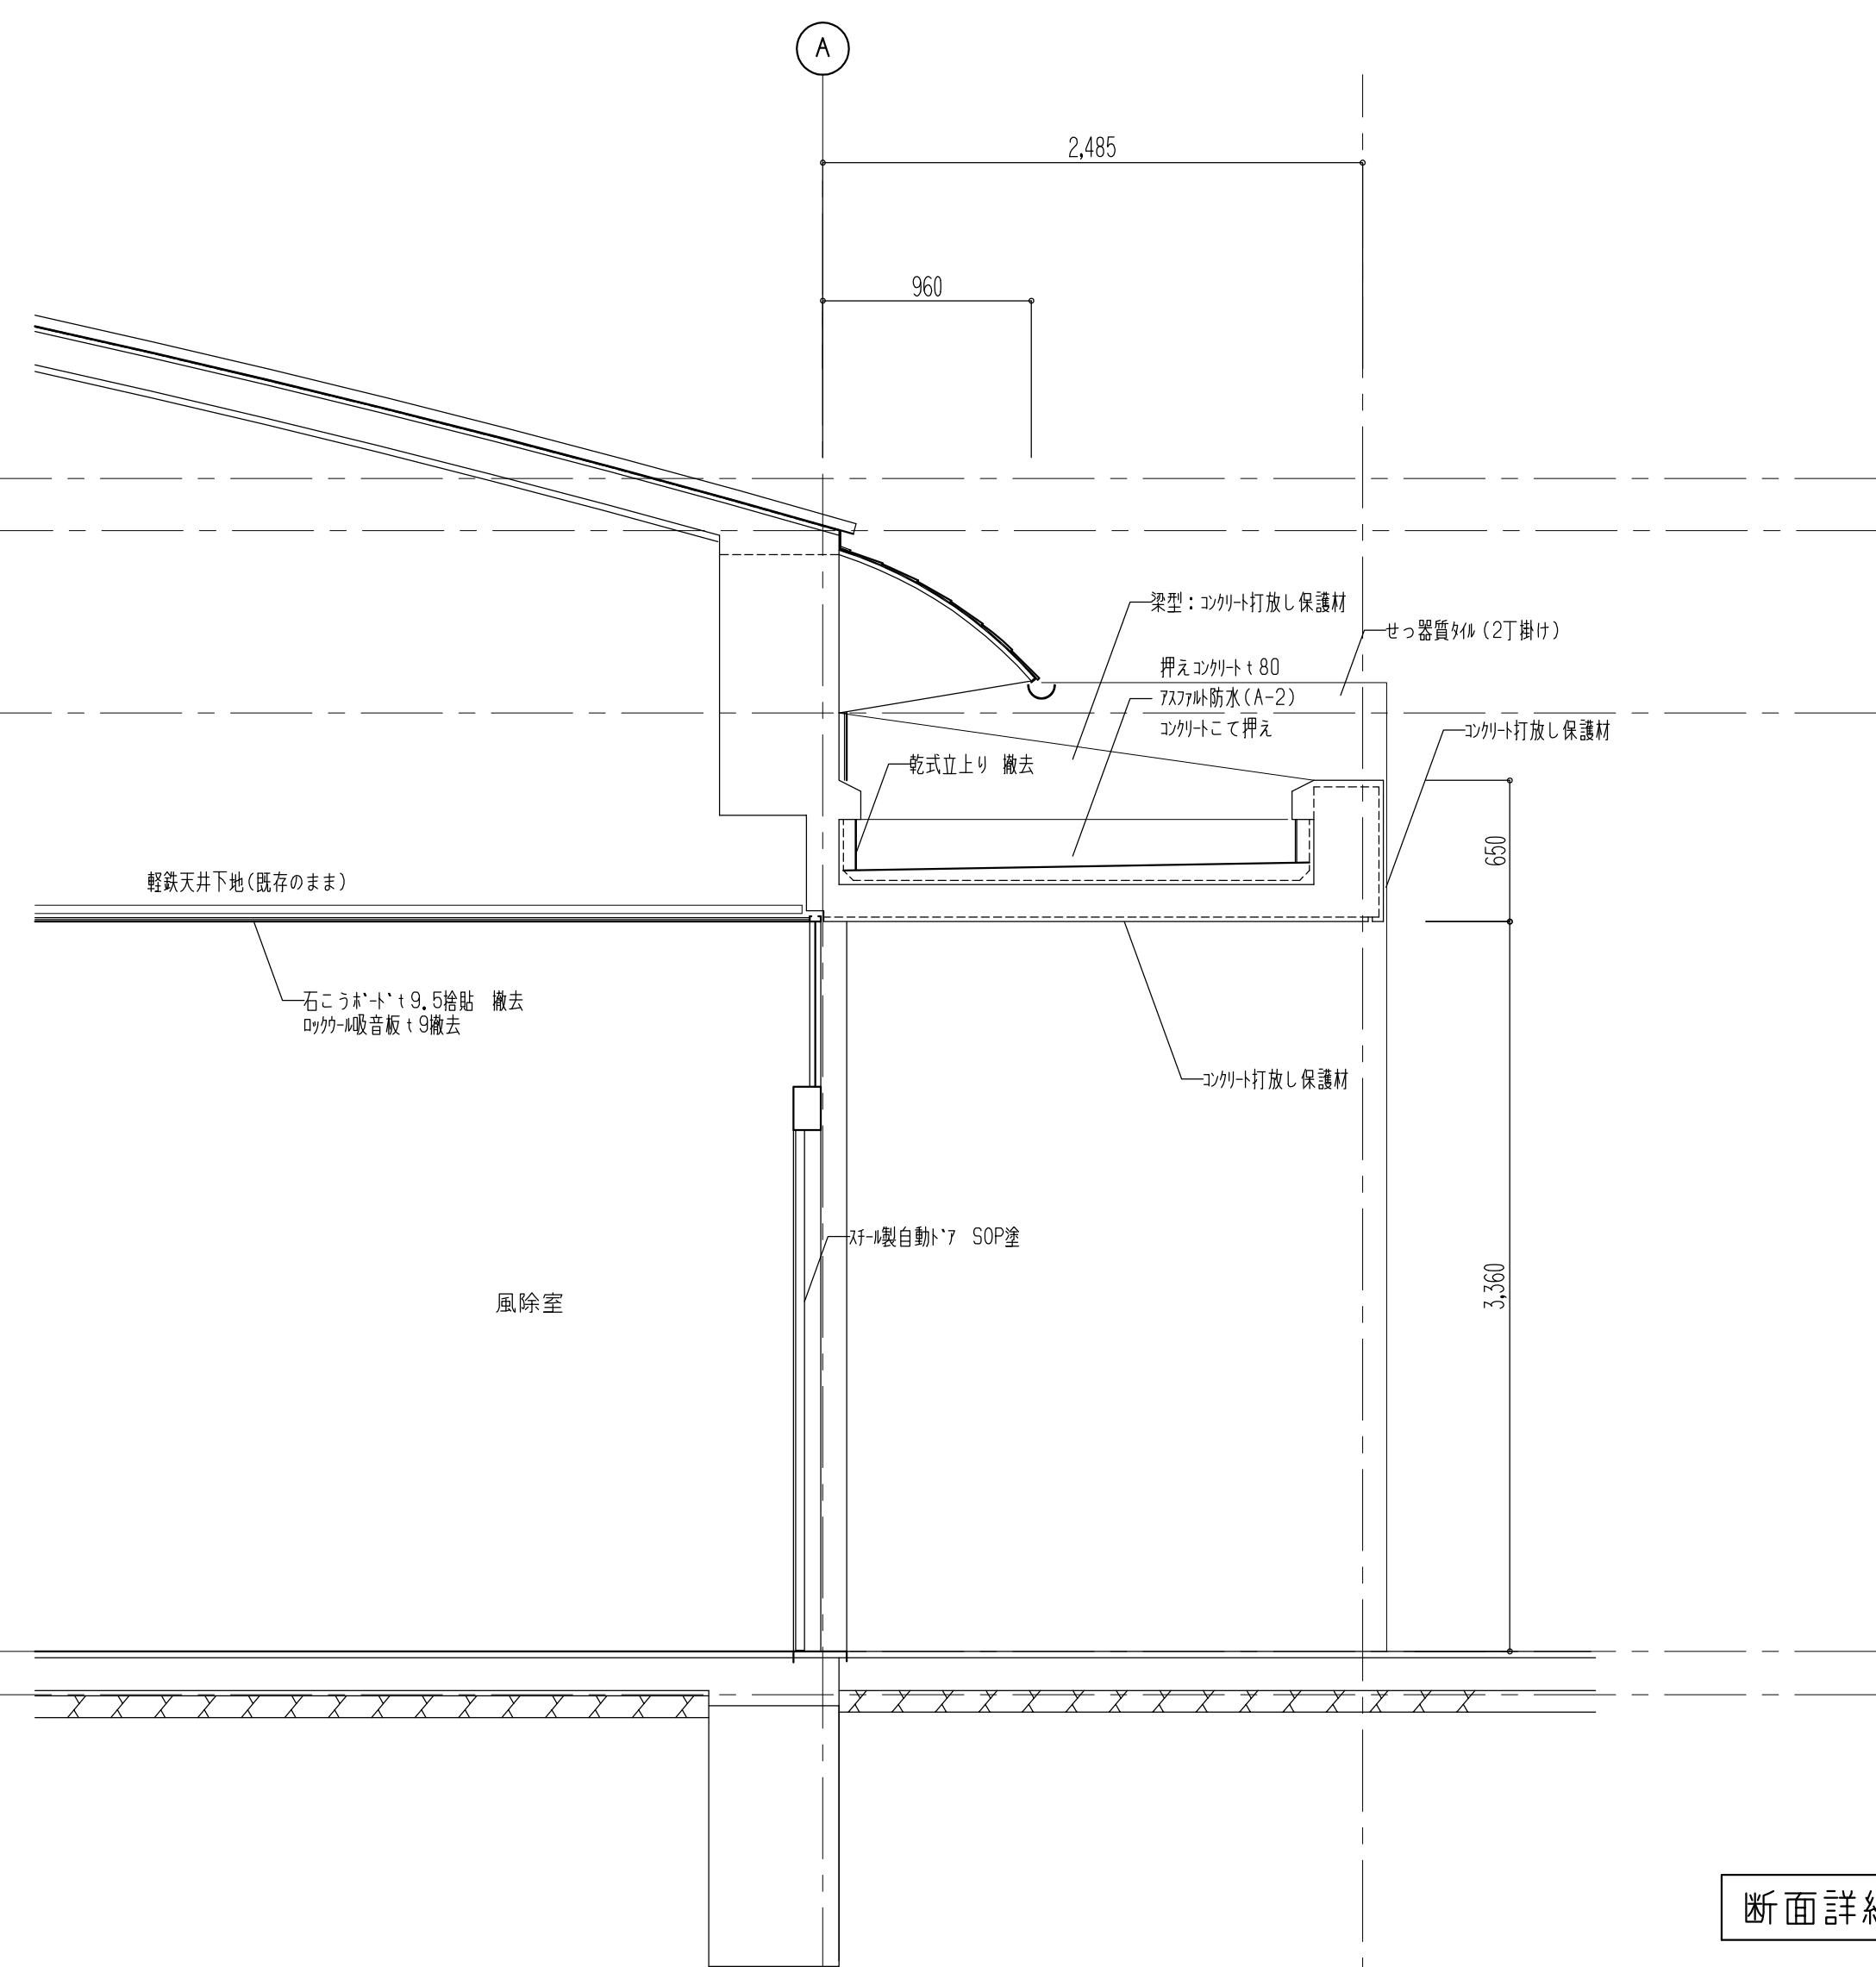



断面詳細図4(既設・撤去) 1/30




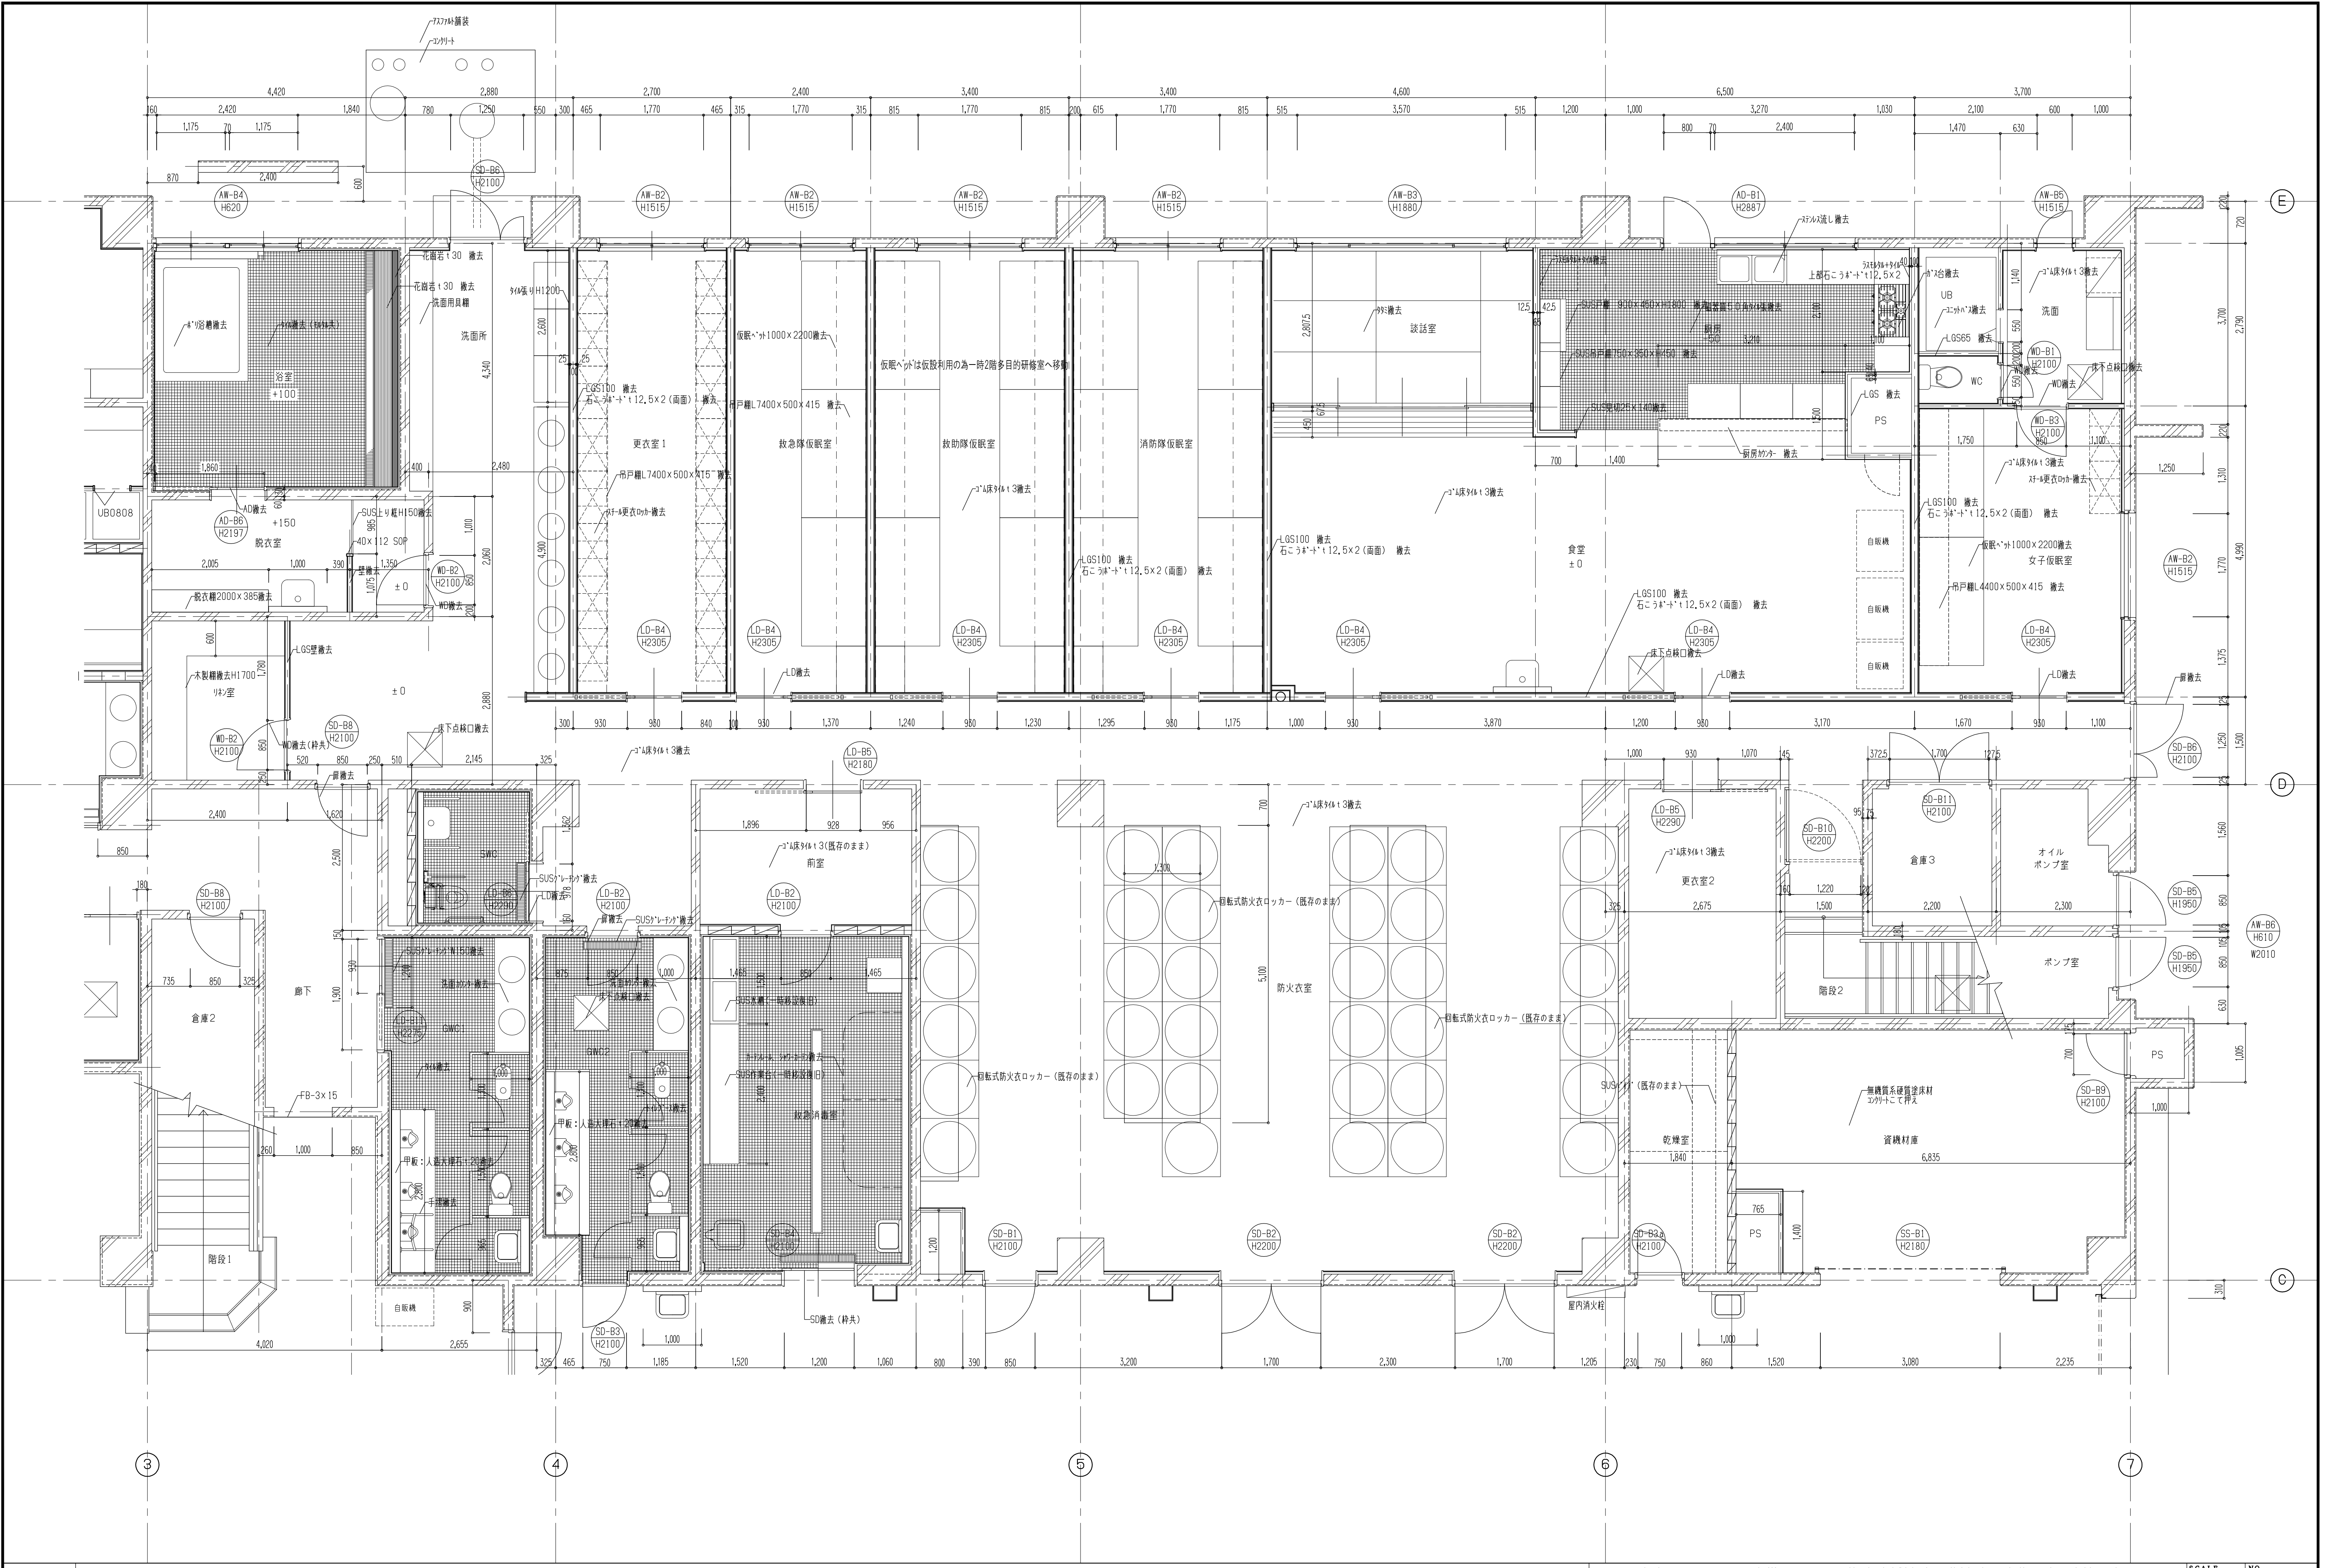



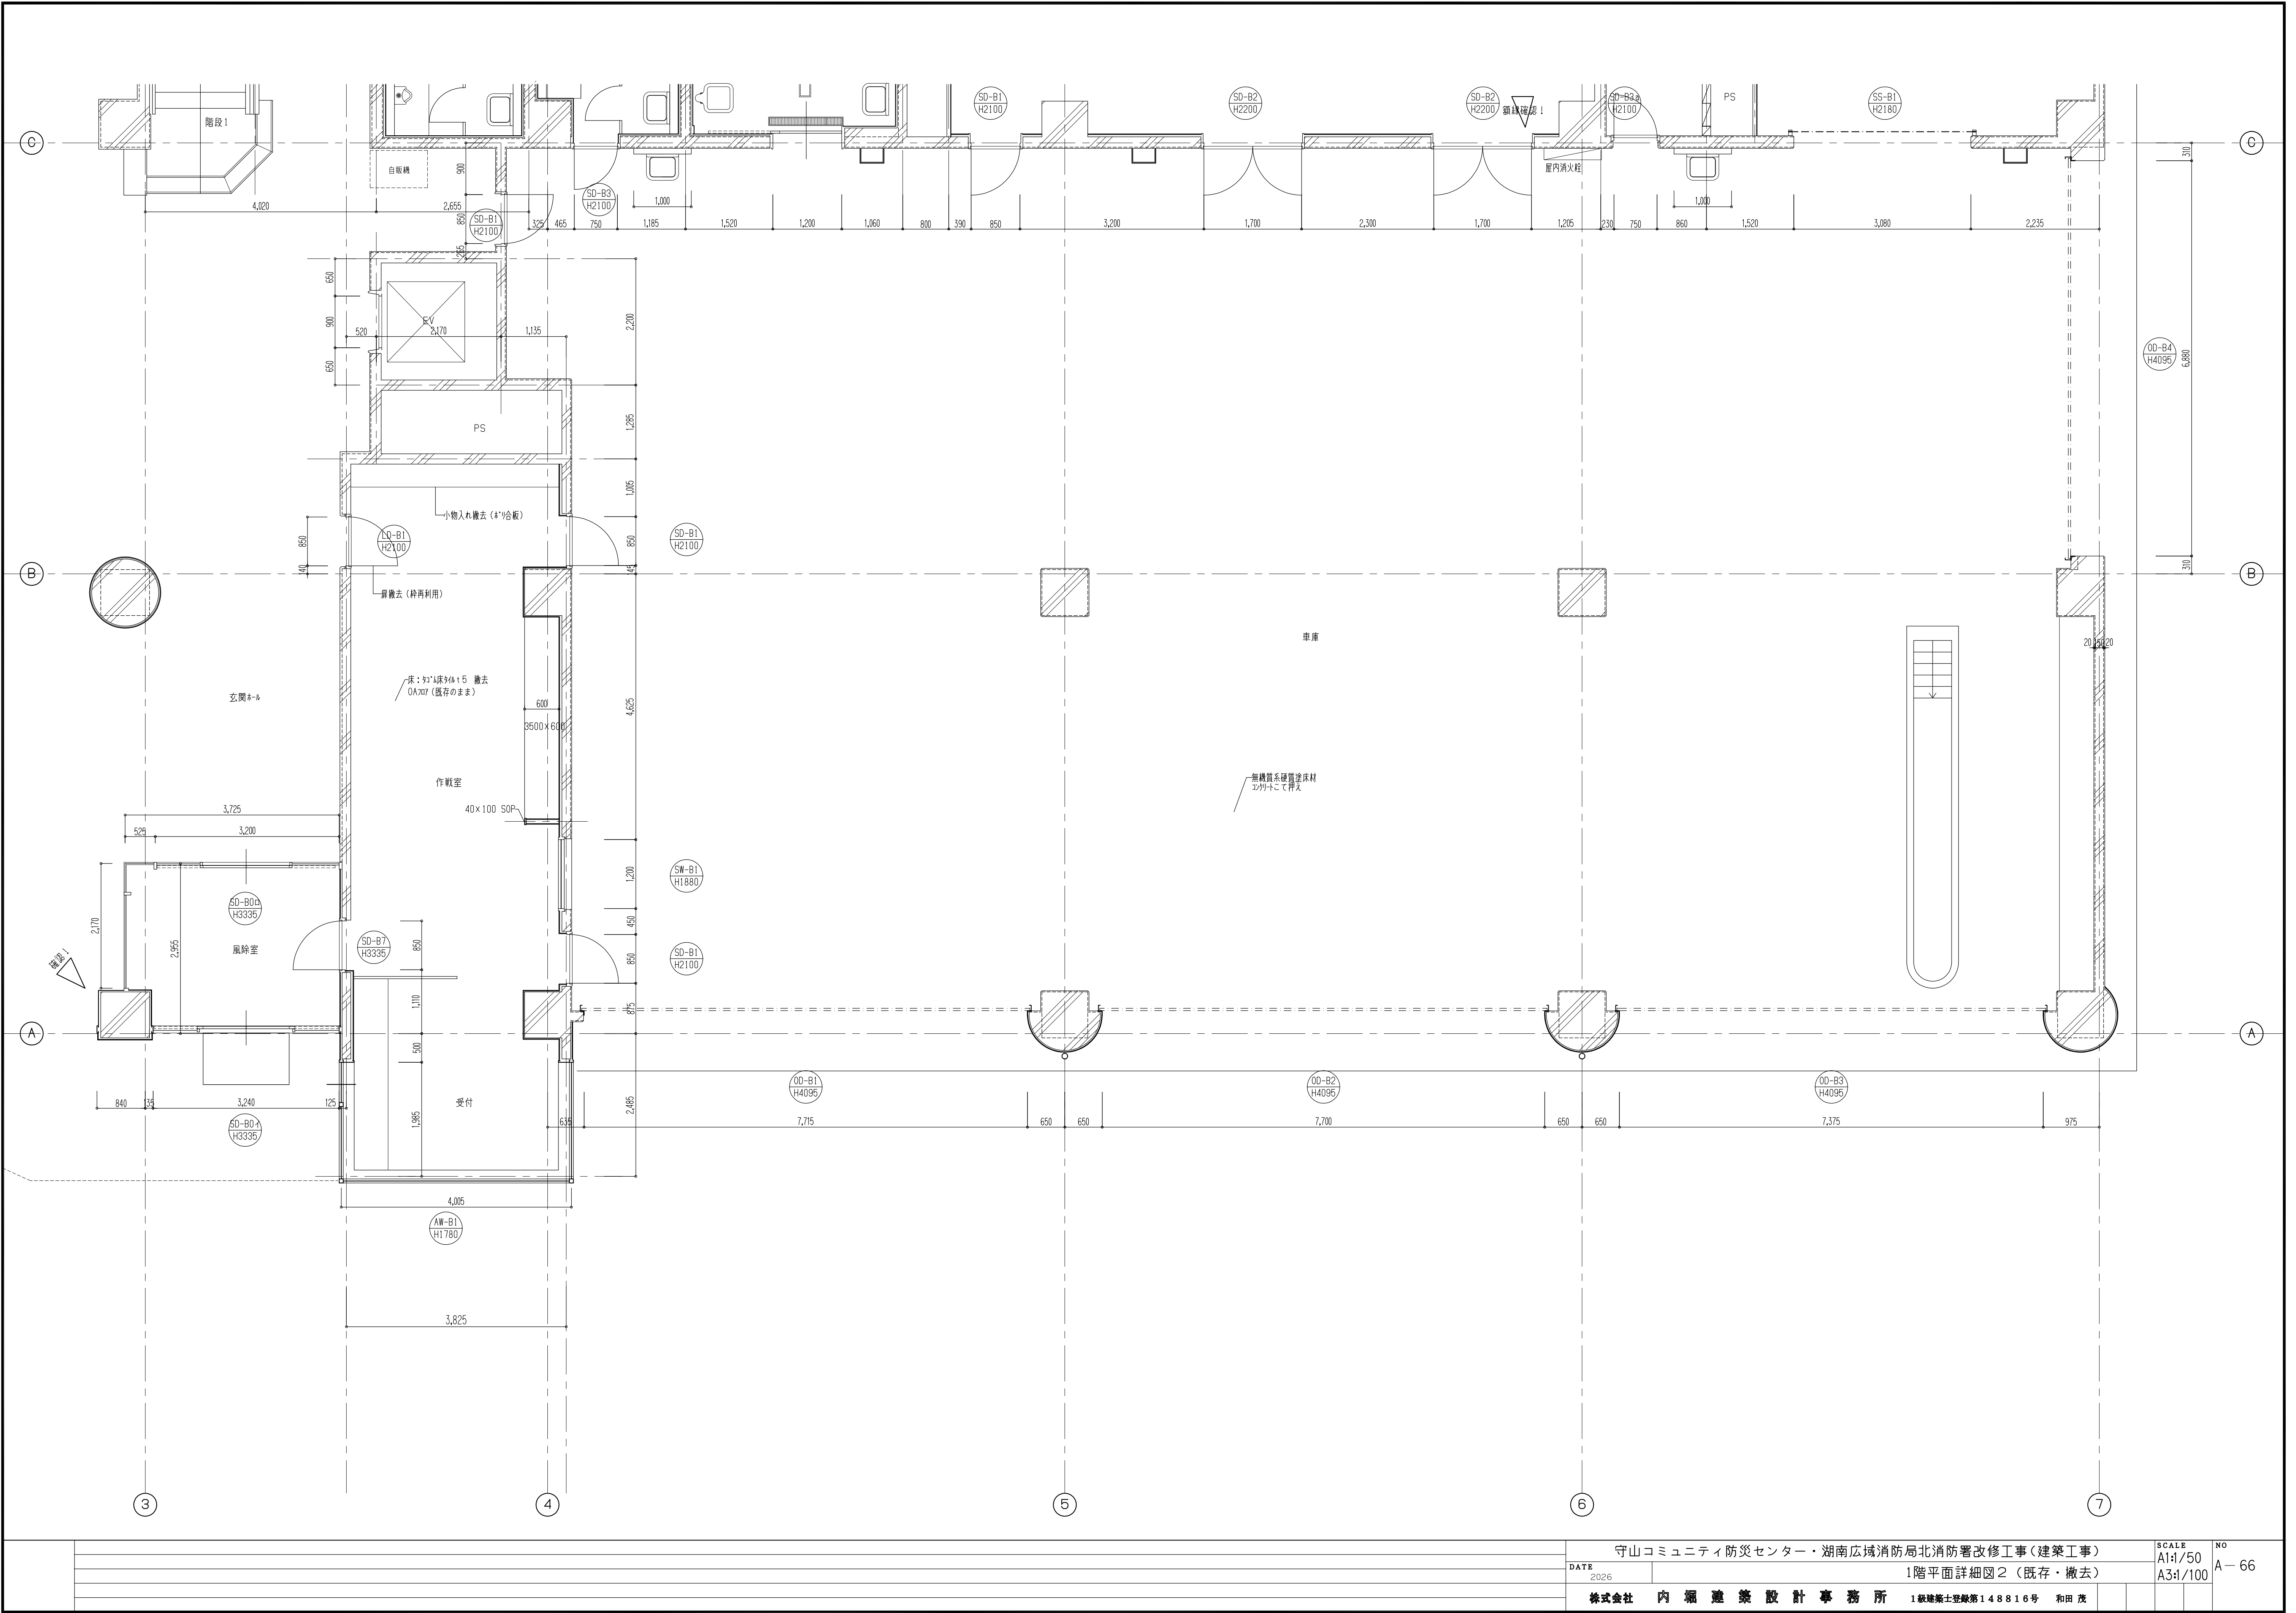


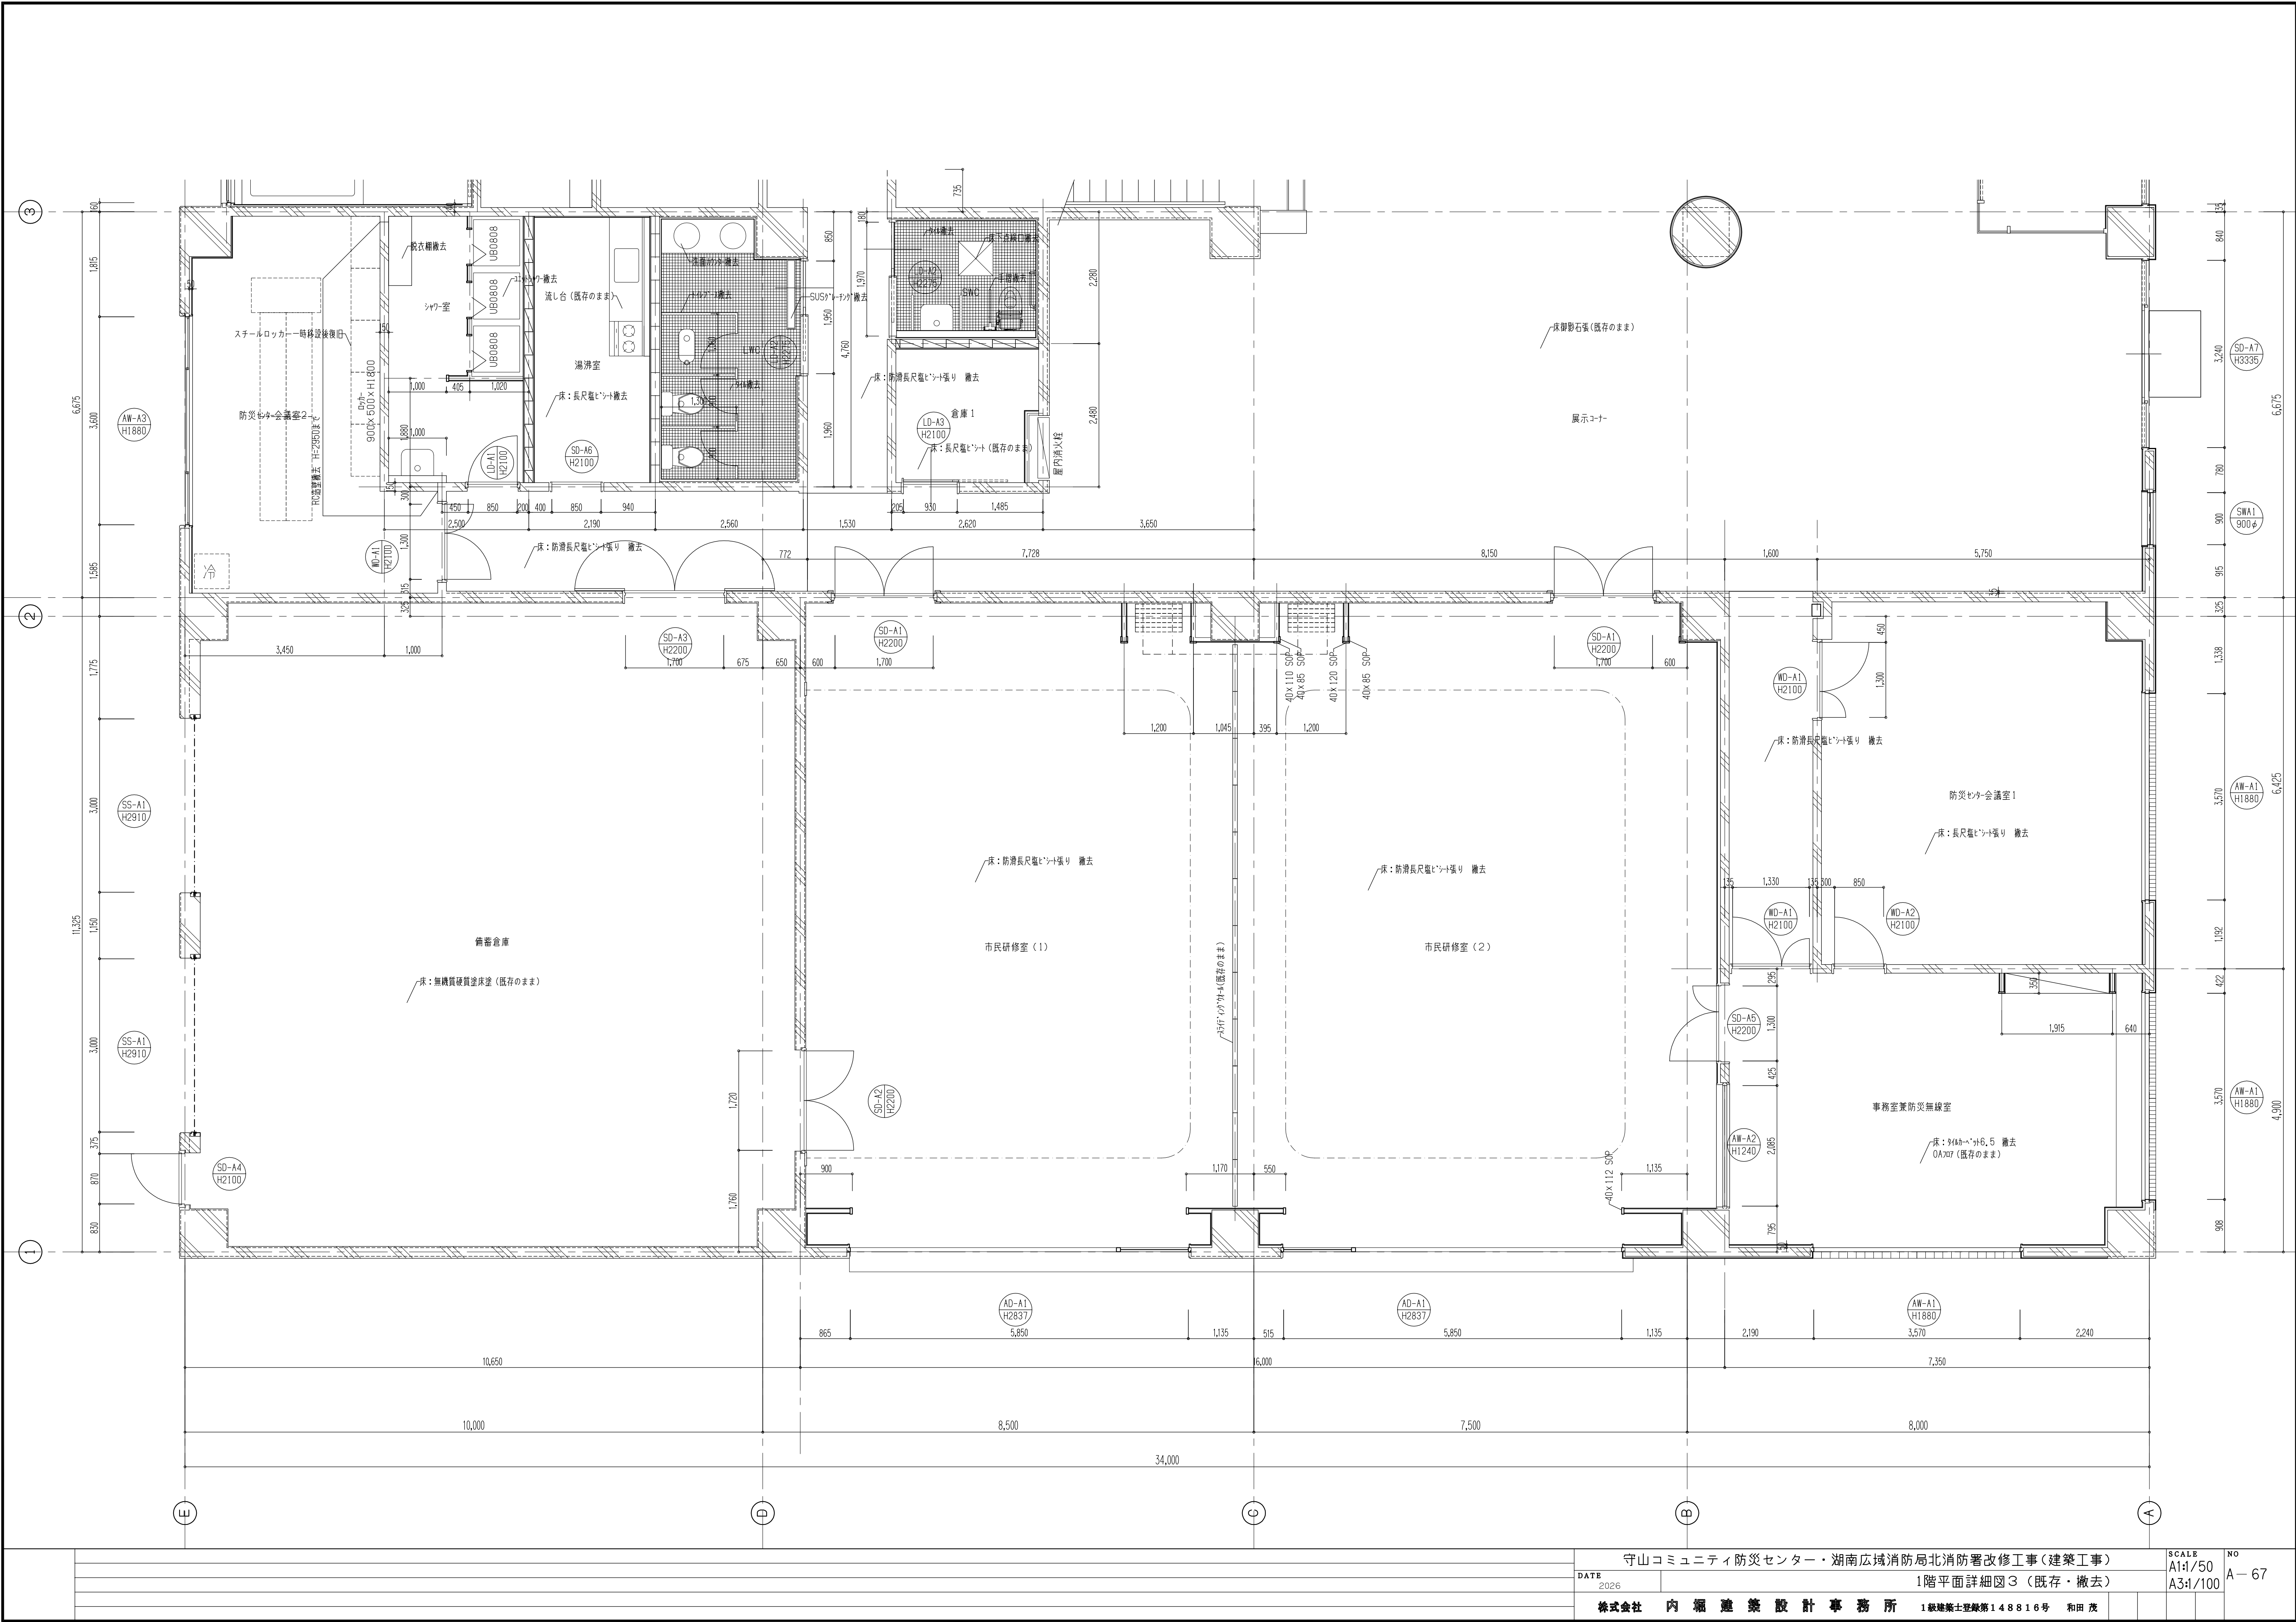


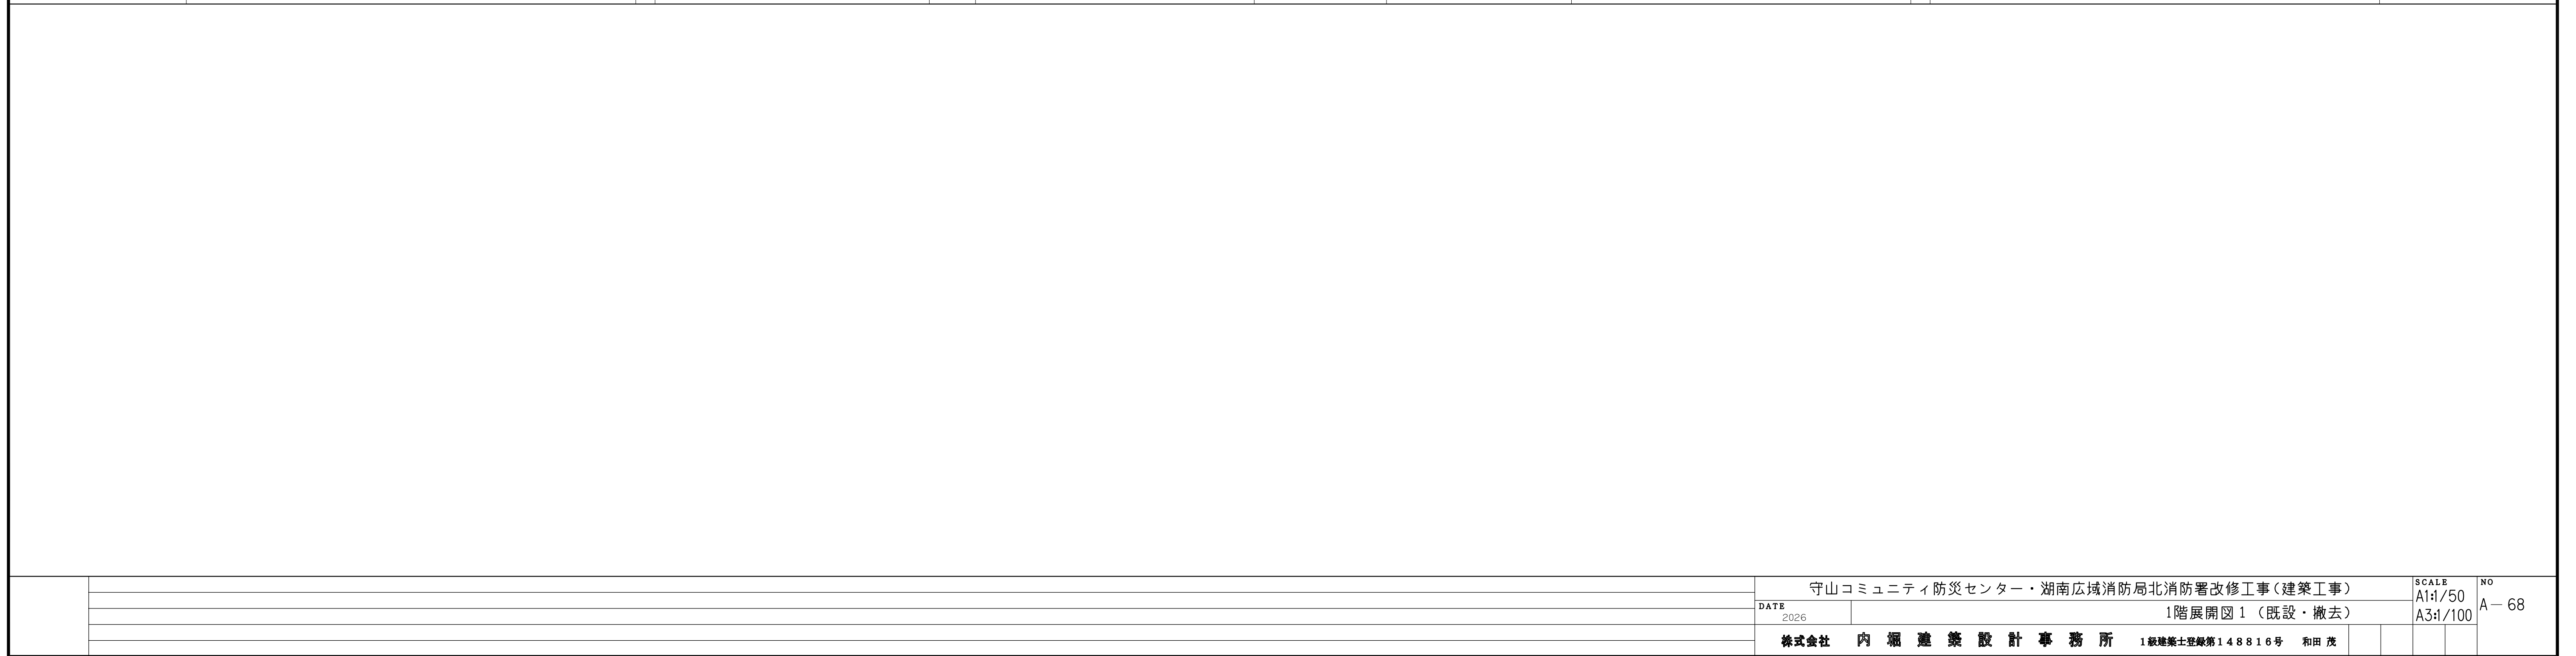

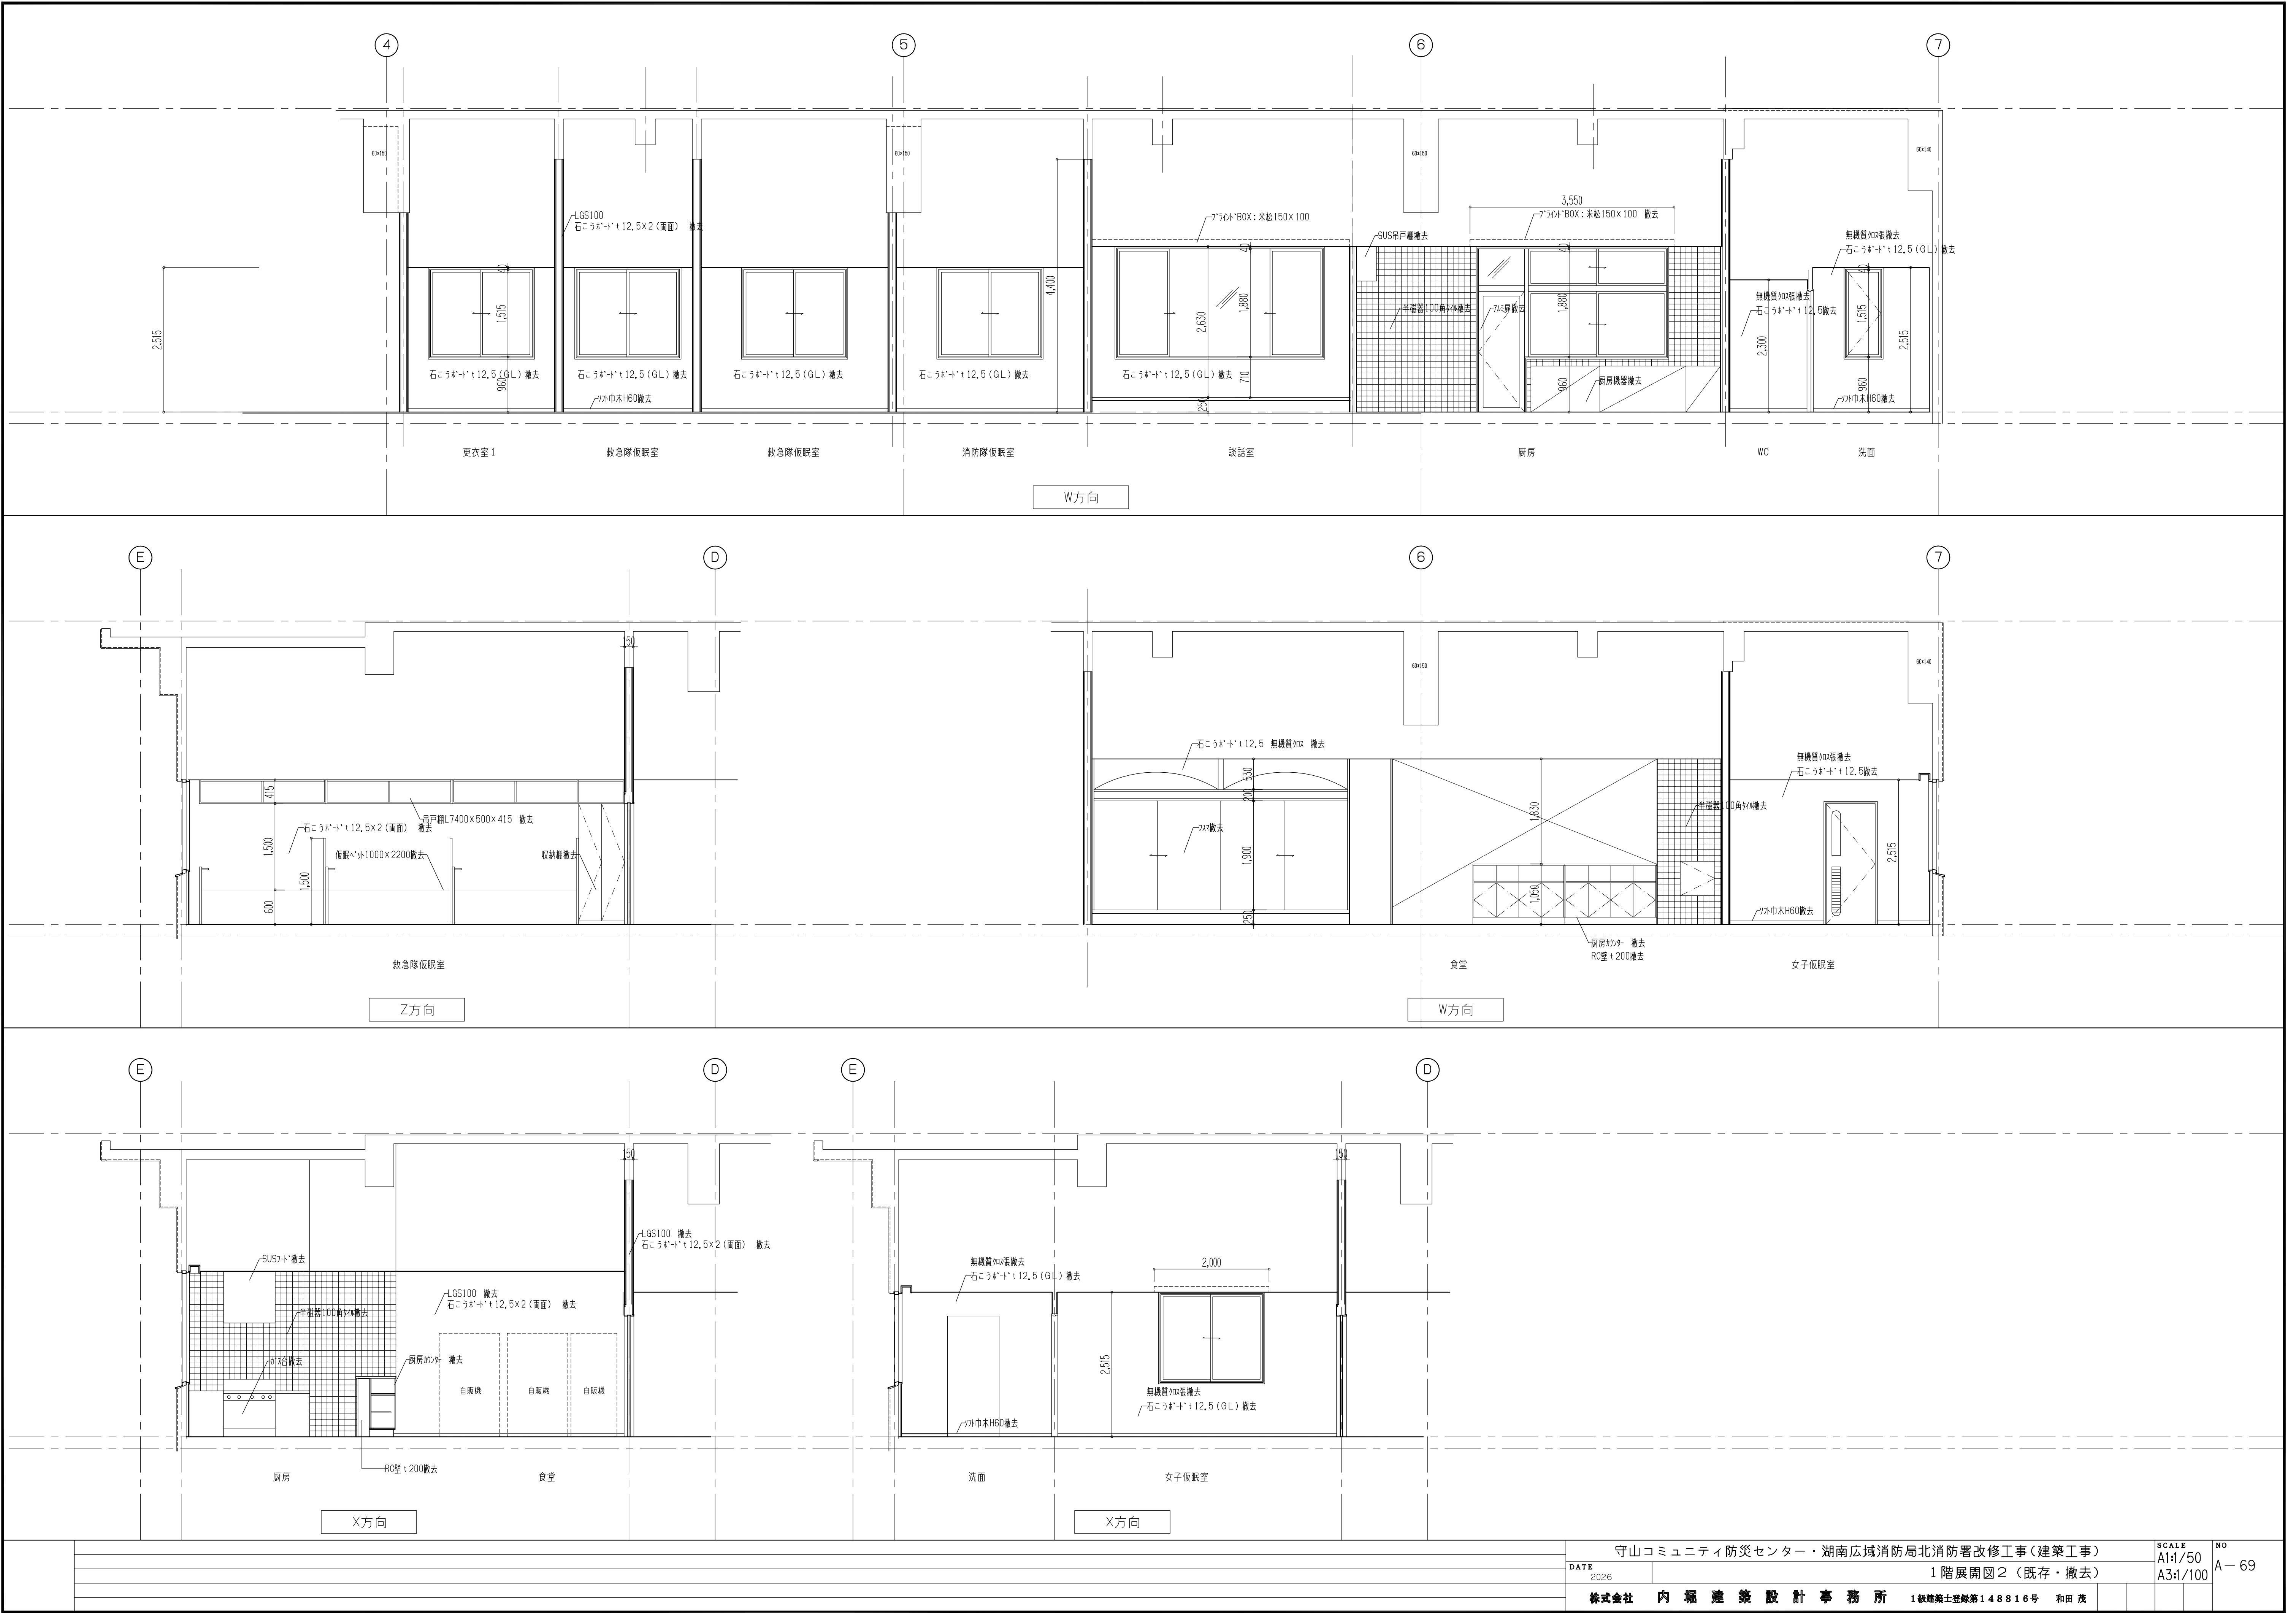

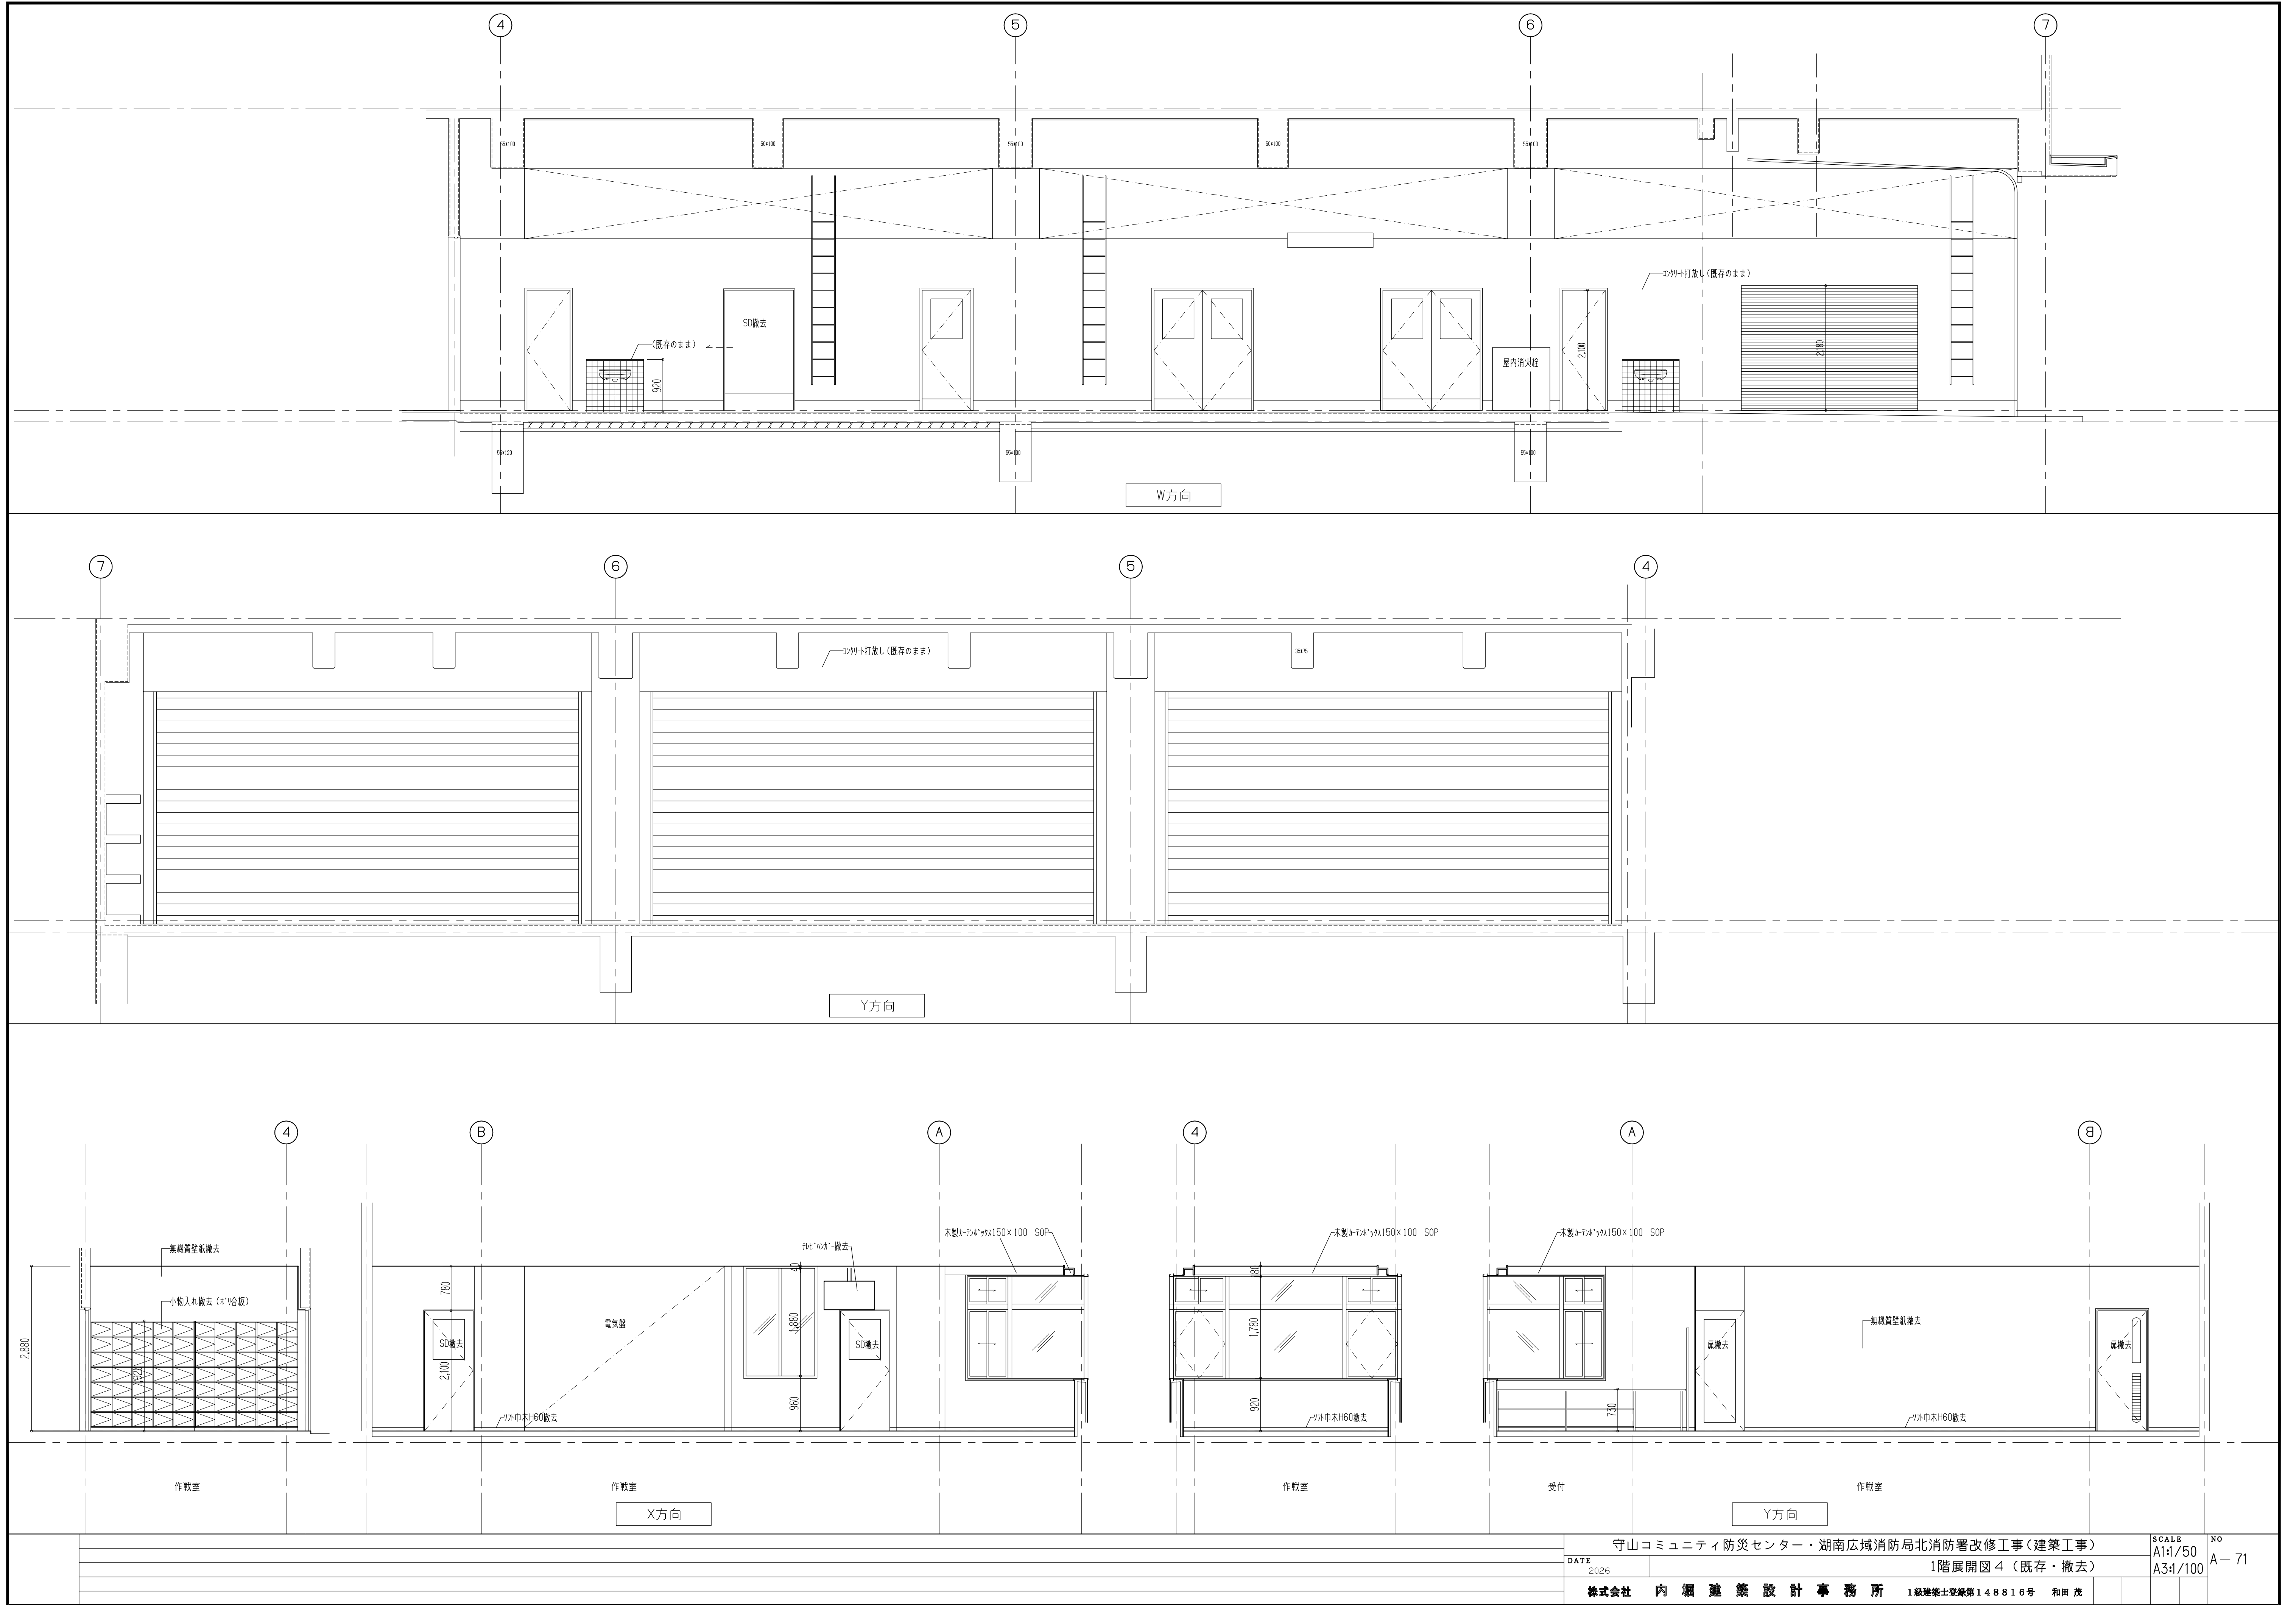


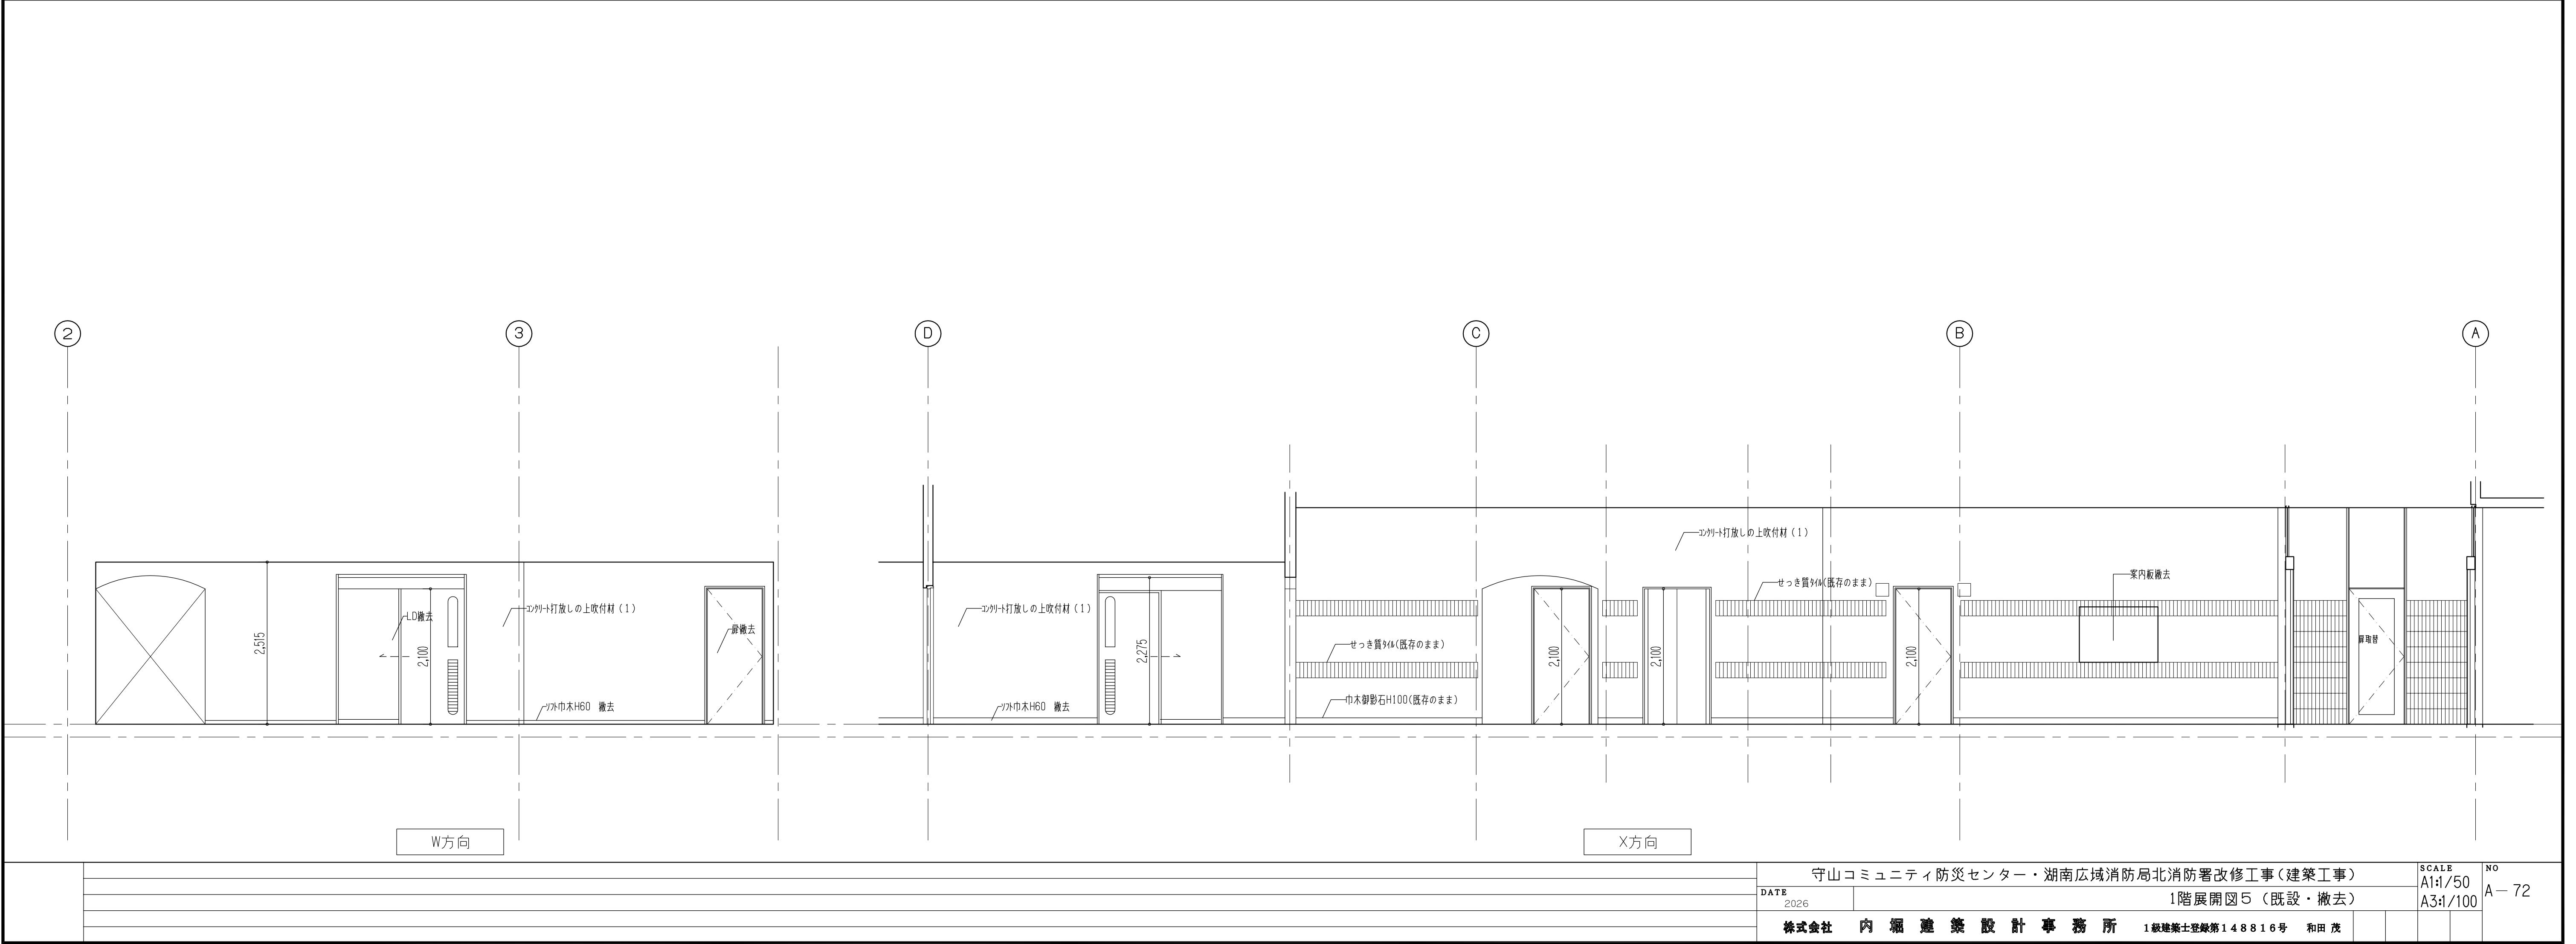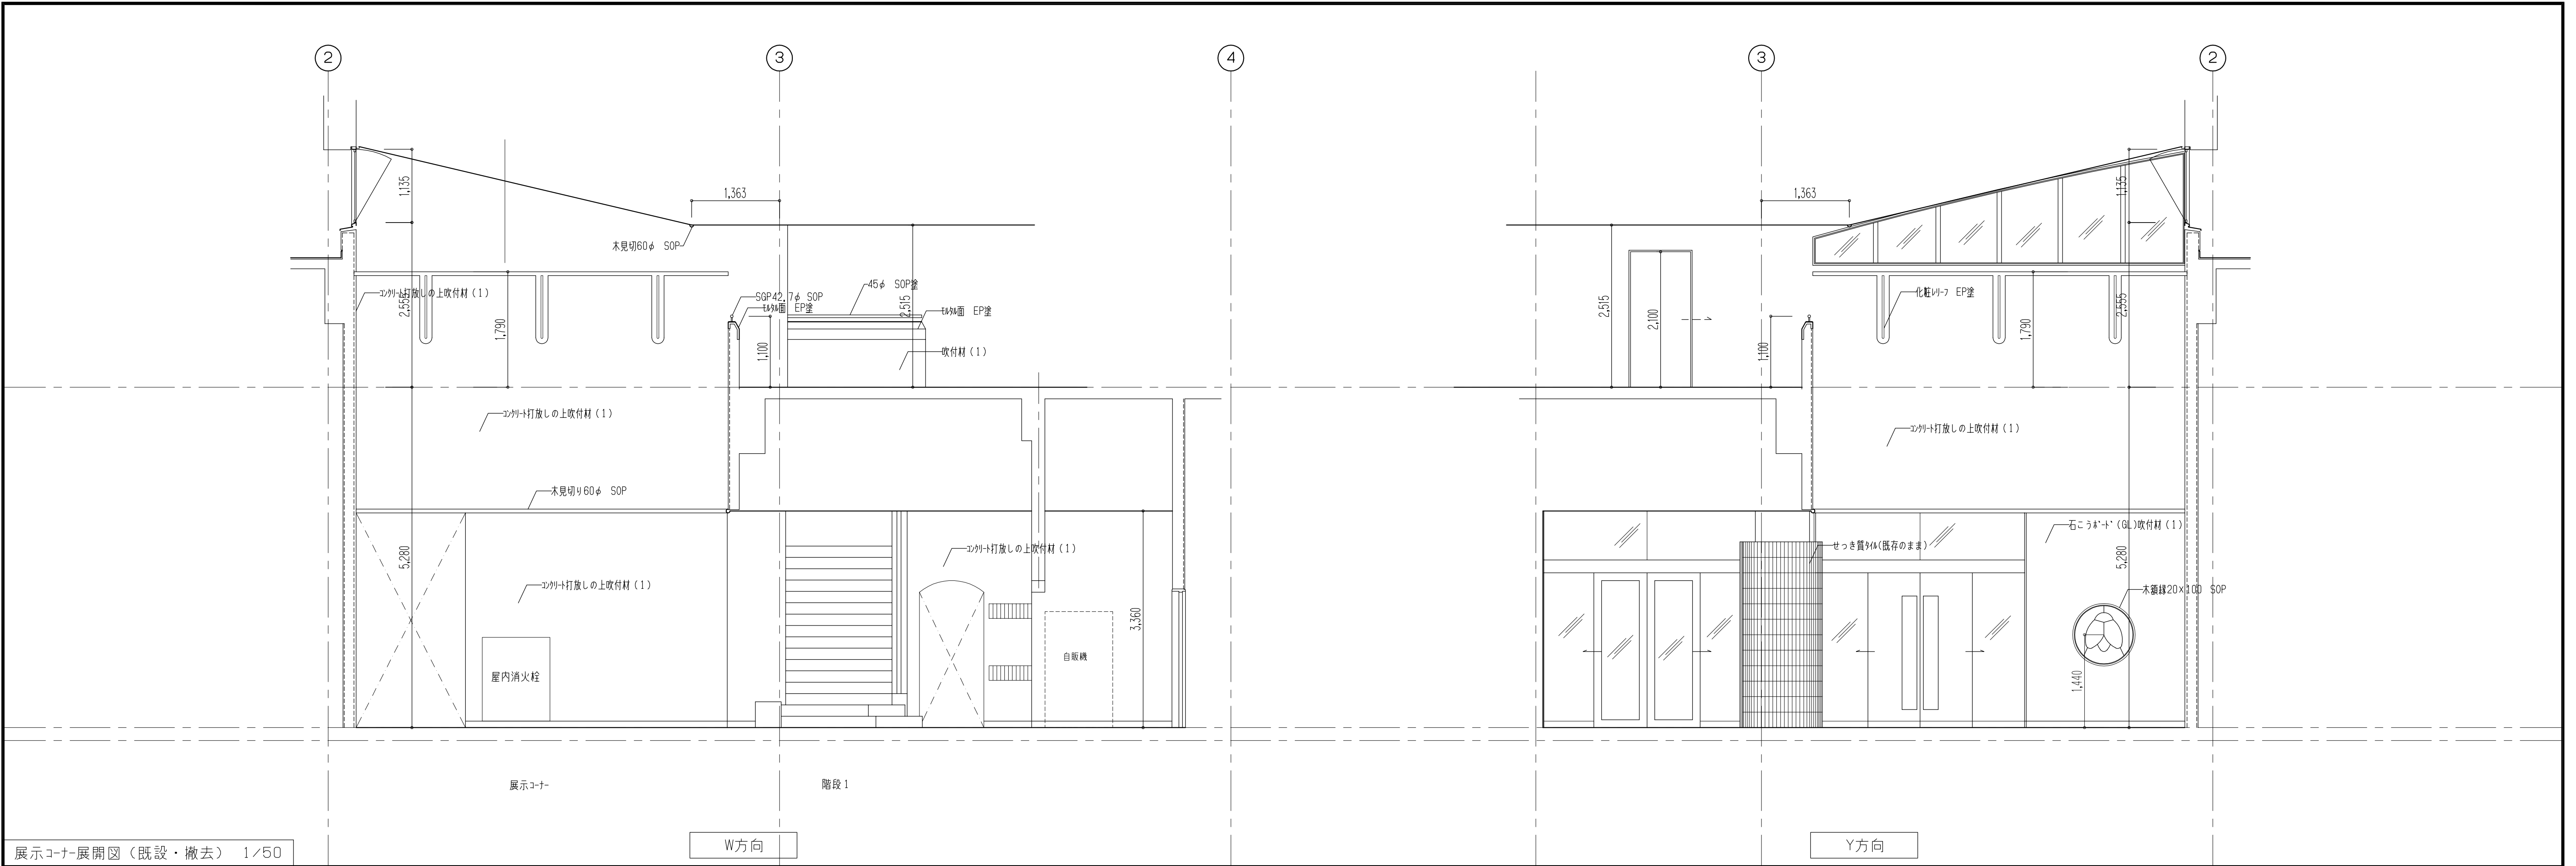

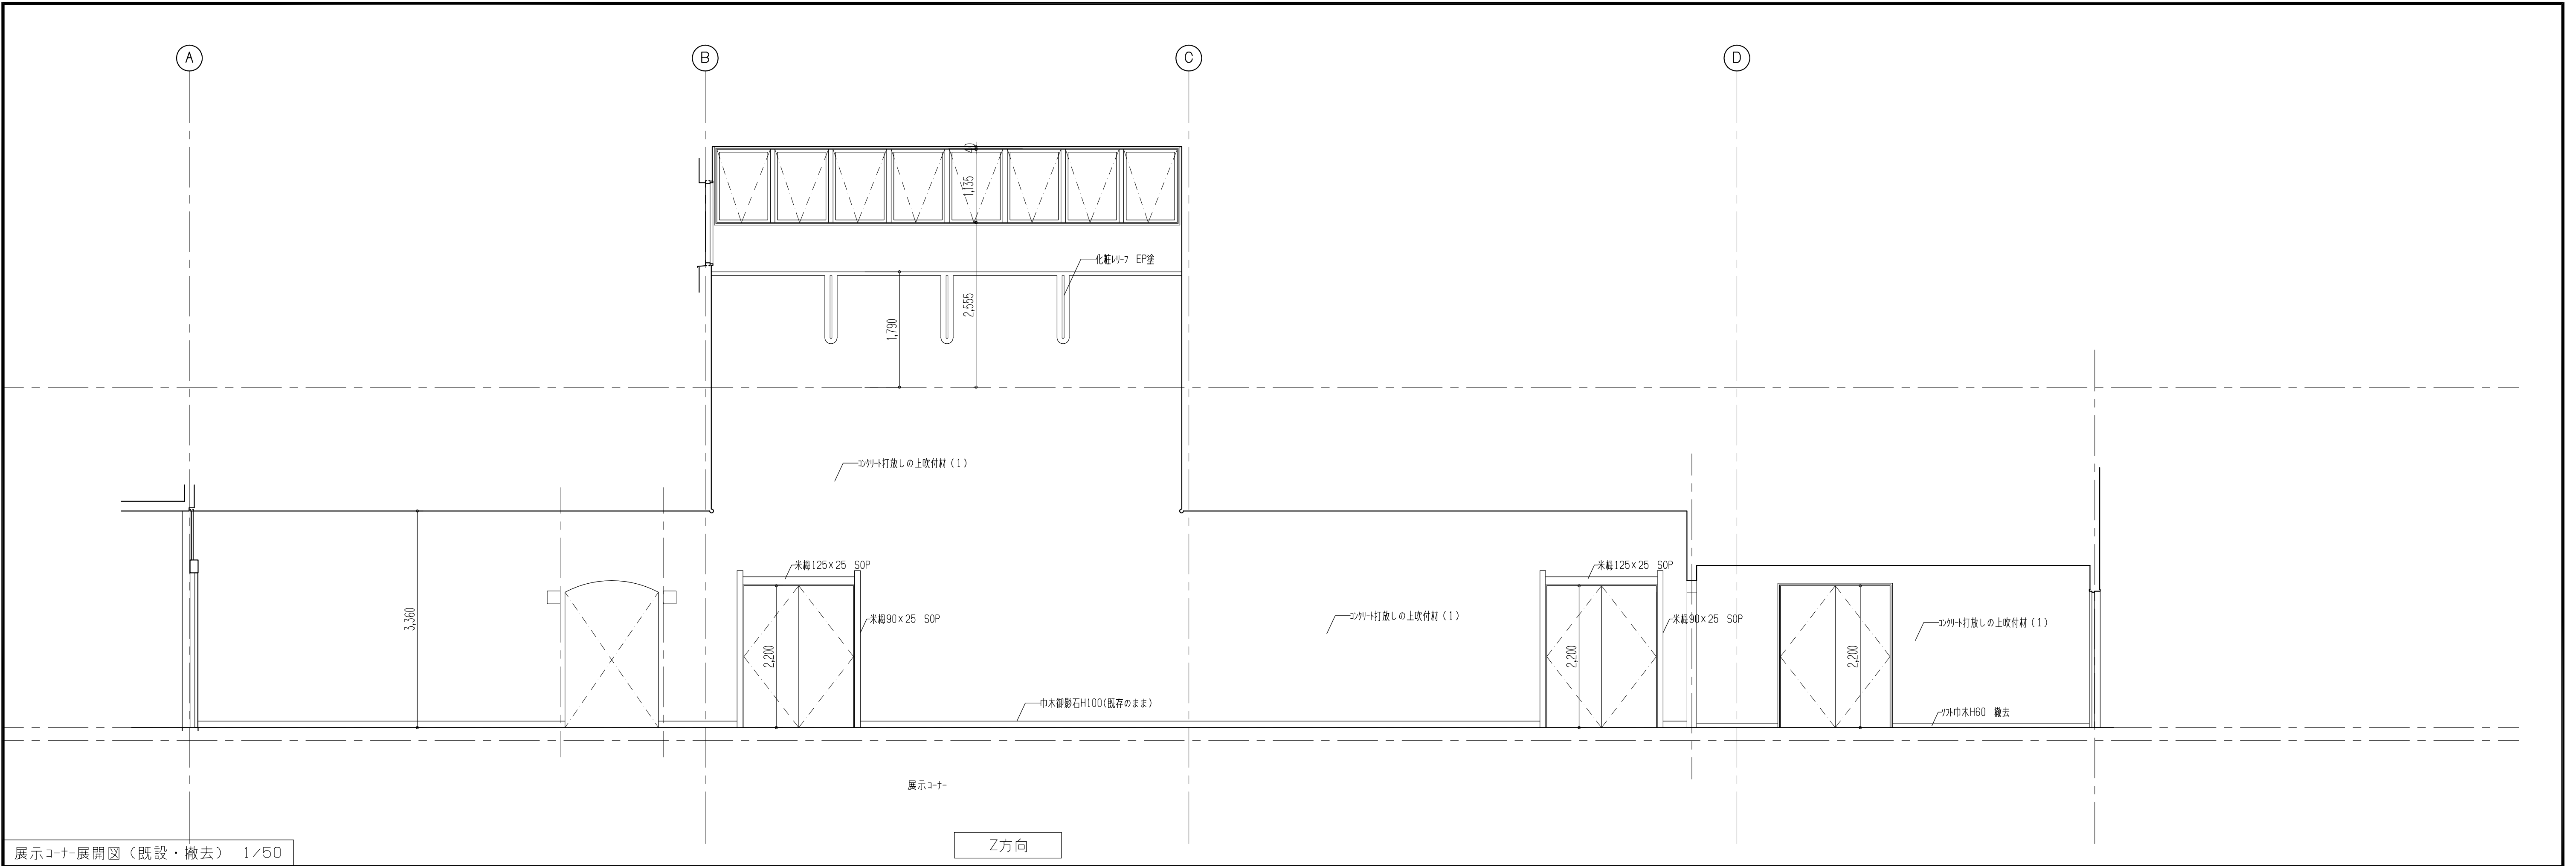



展示コーナー展開図 (既設・撤去) 1/50



Z方向

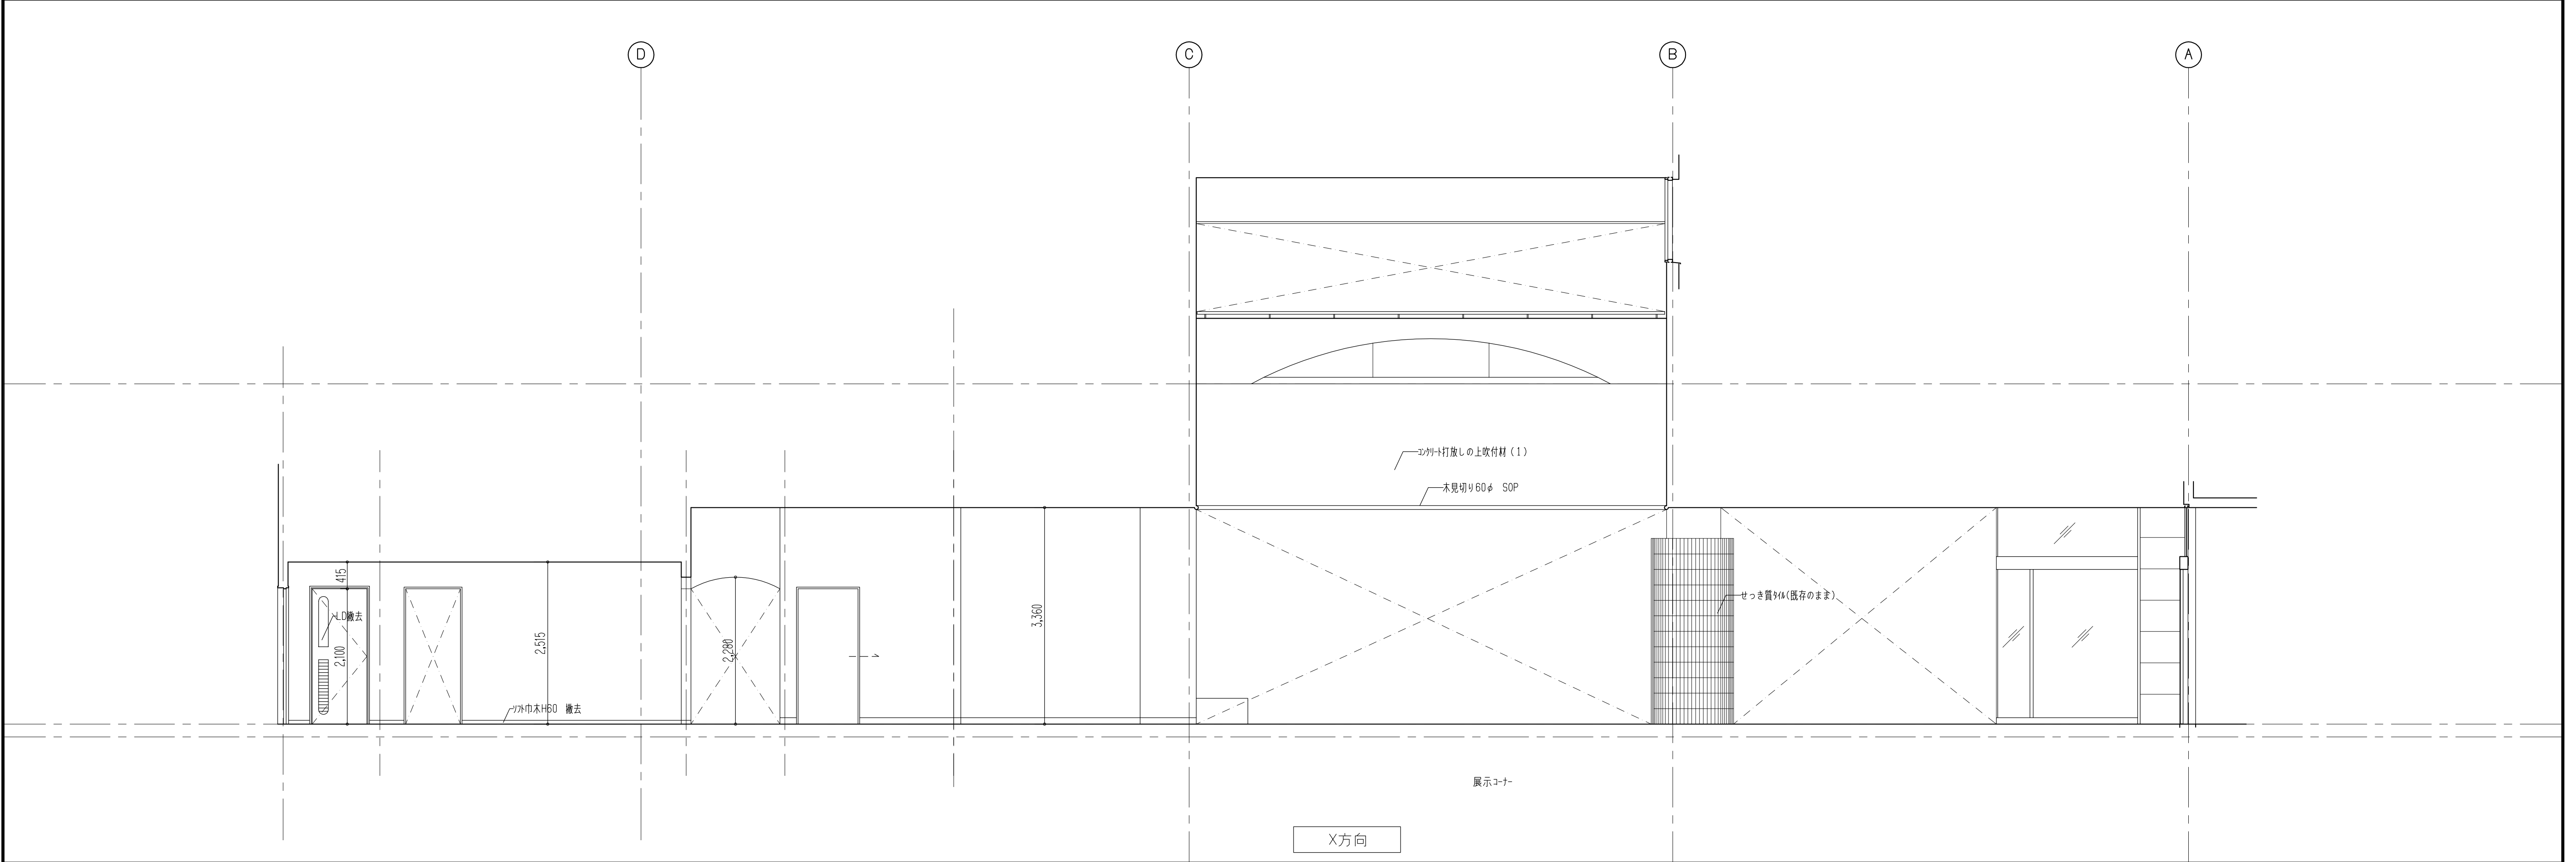


X方向



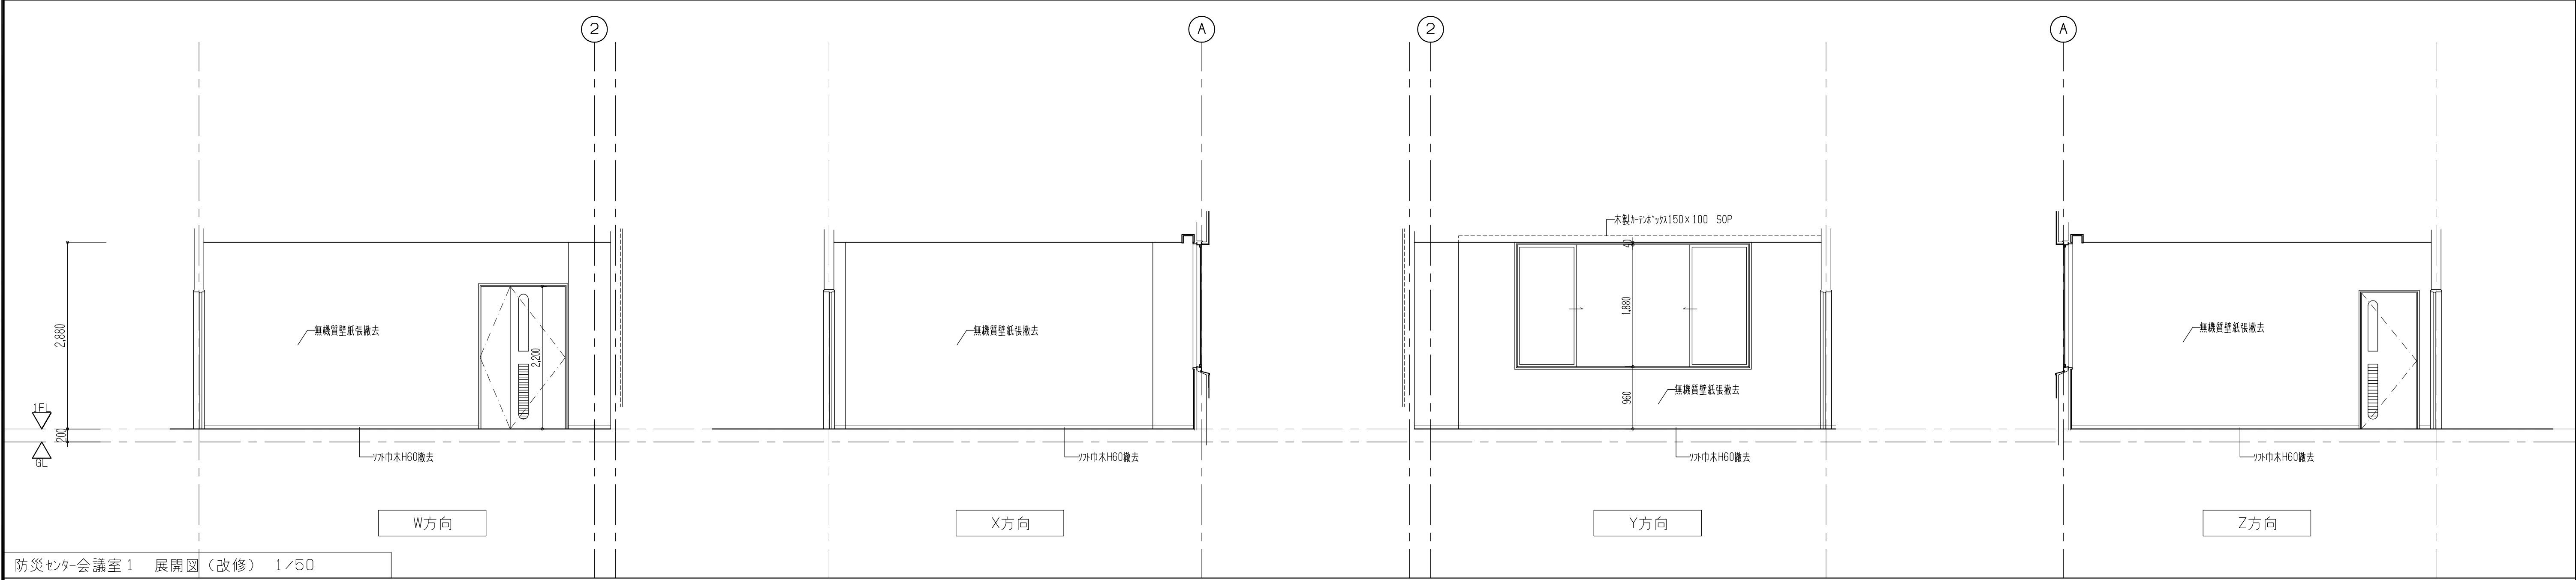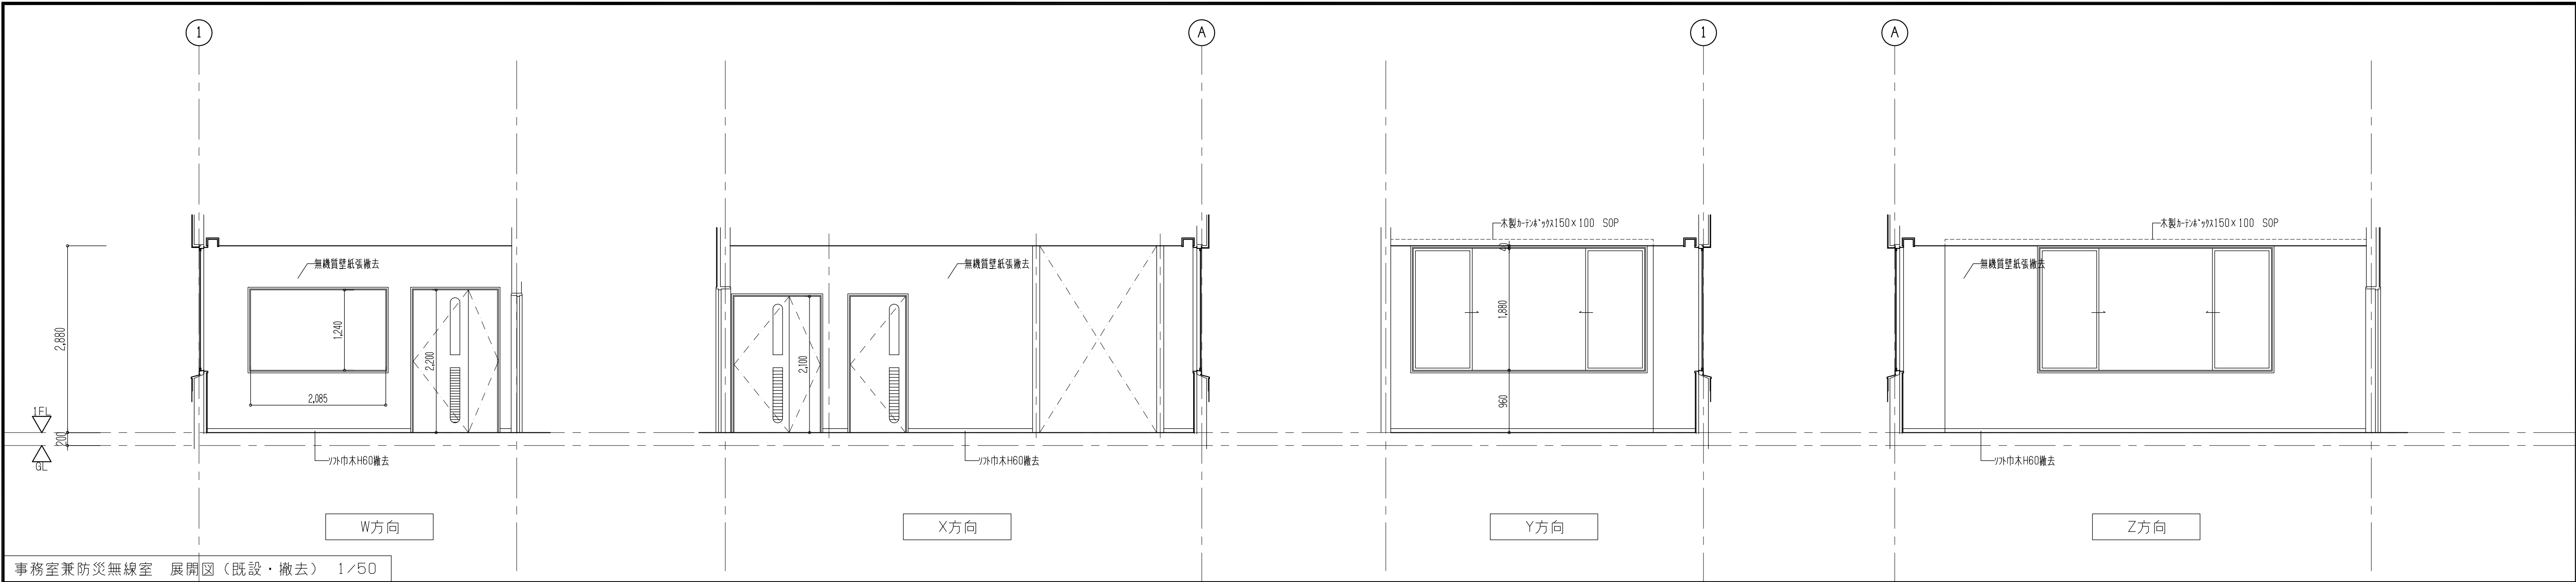

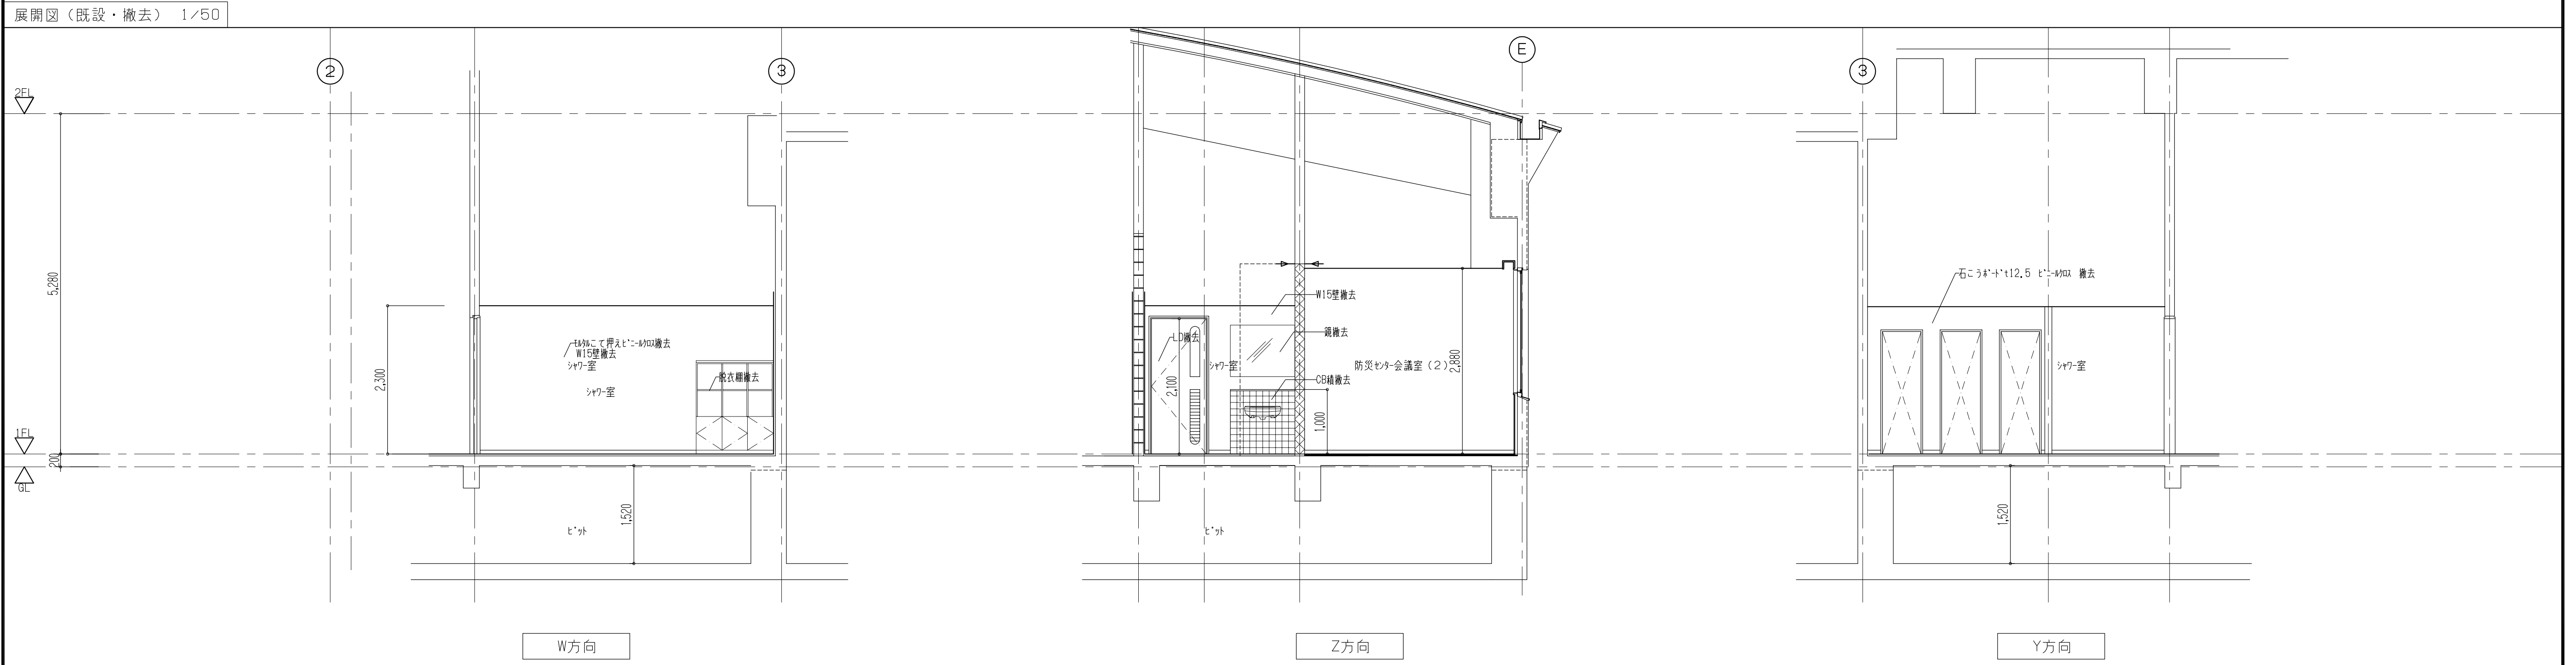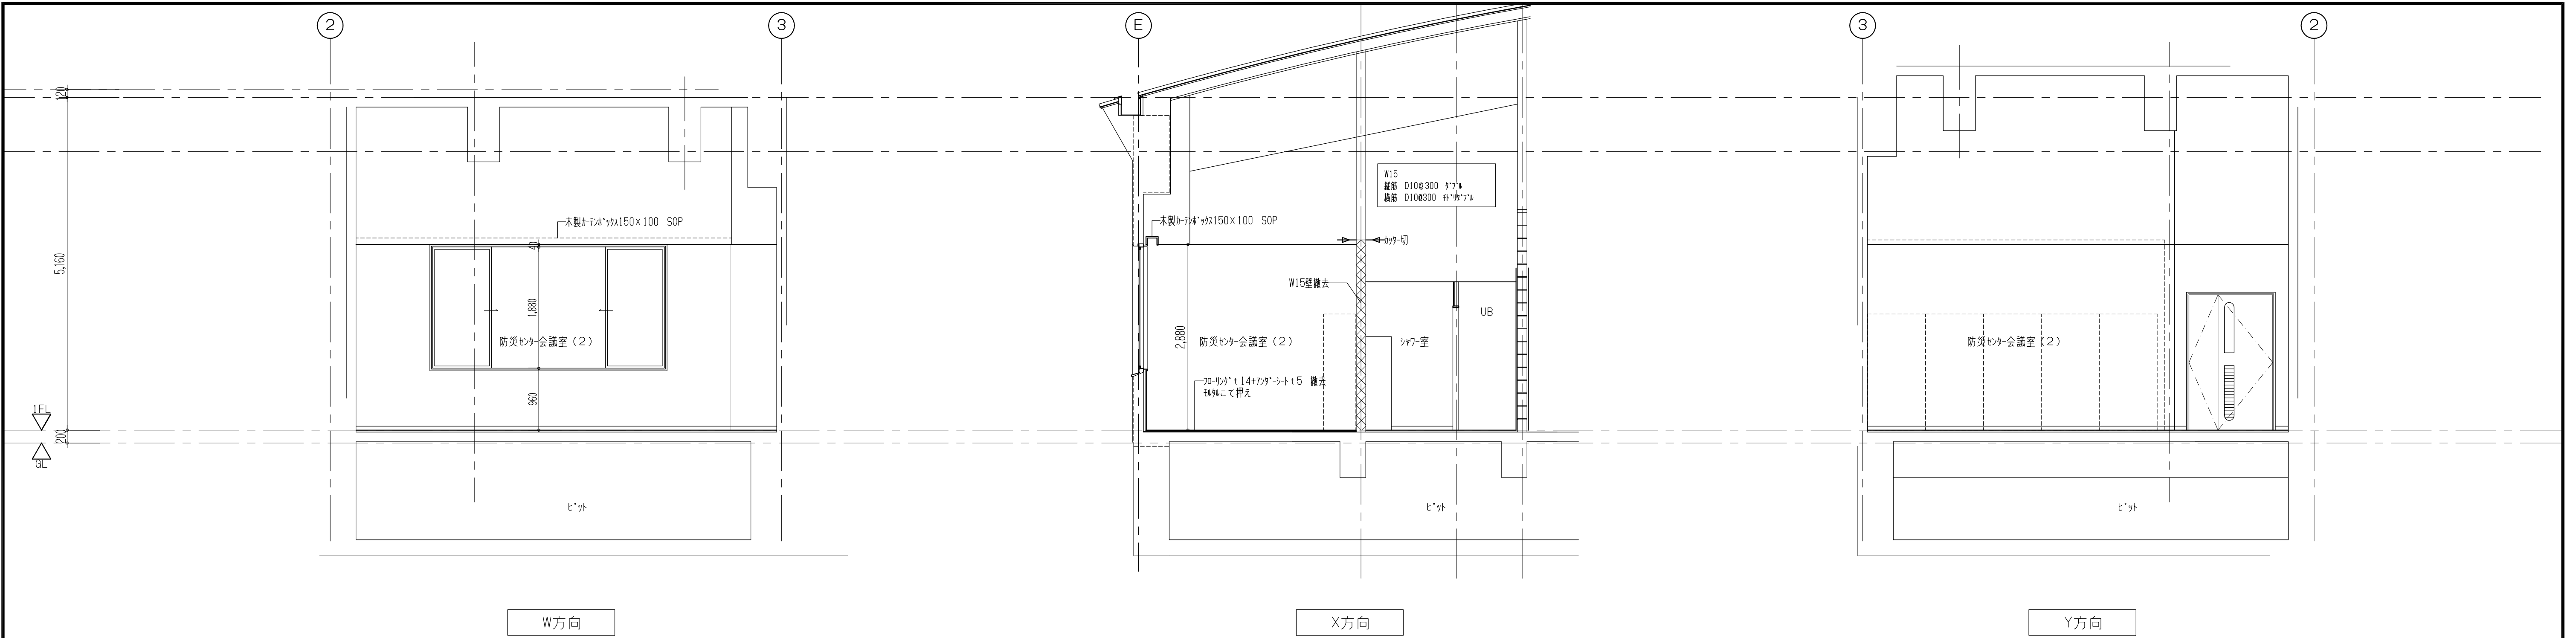

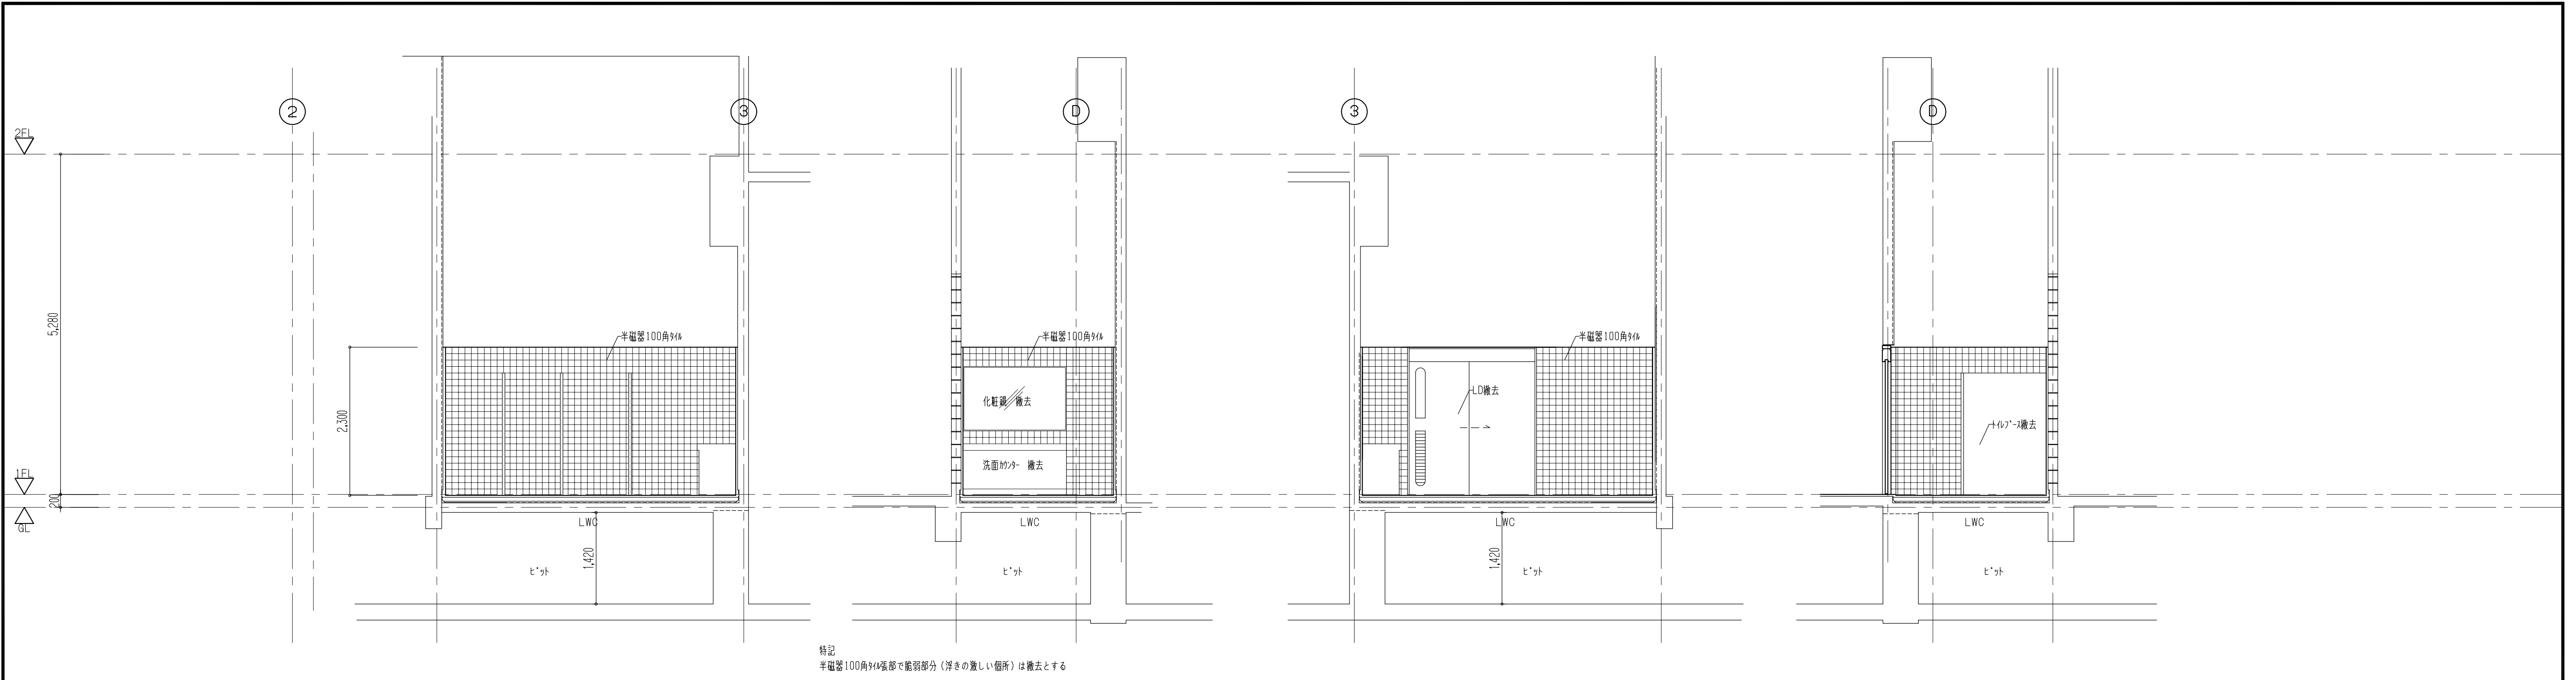


LWC展開図（既設・撤去） 1/50

W方向

X方向

Y方向

Z方向

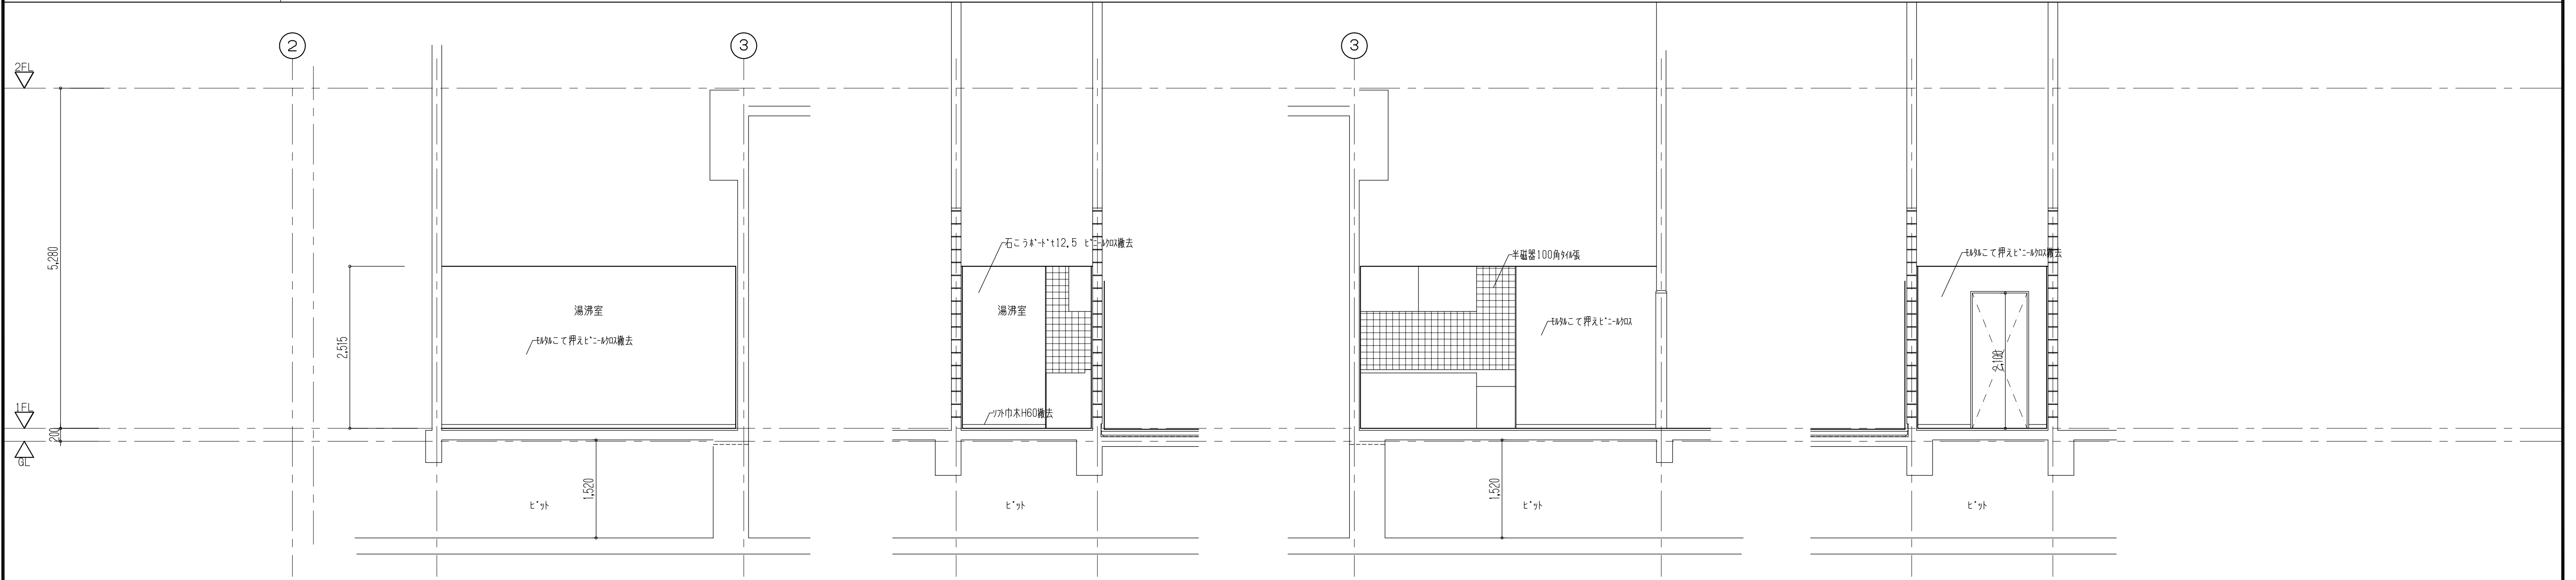


湯沸室展開図（既設・撤去） 1/50

W方向


X方向

Y方向

Z方向

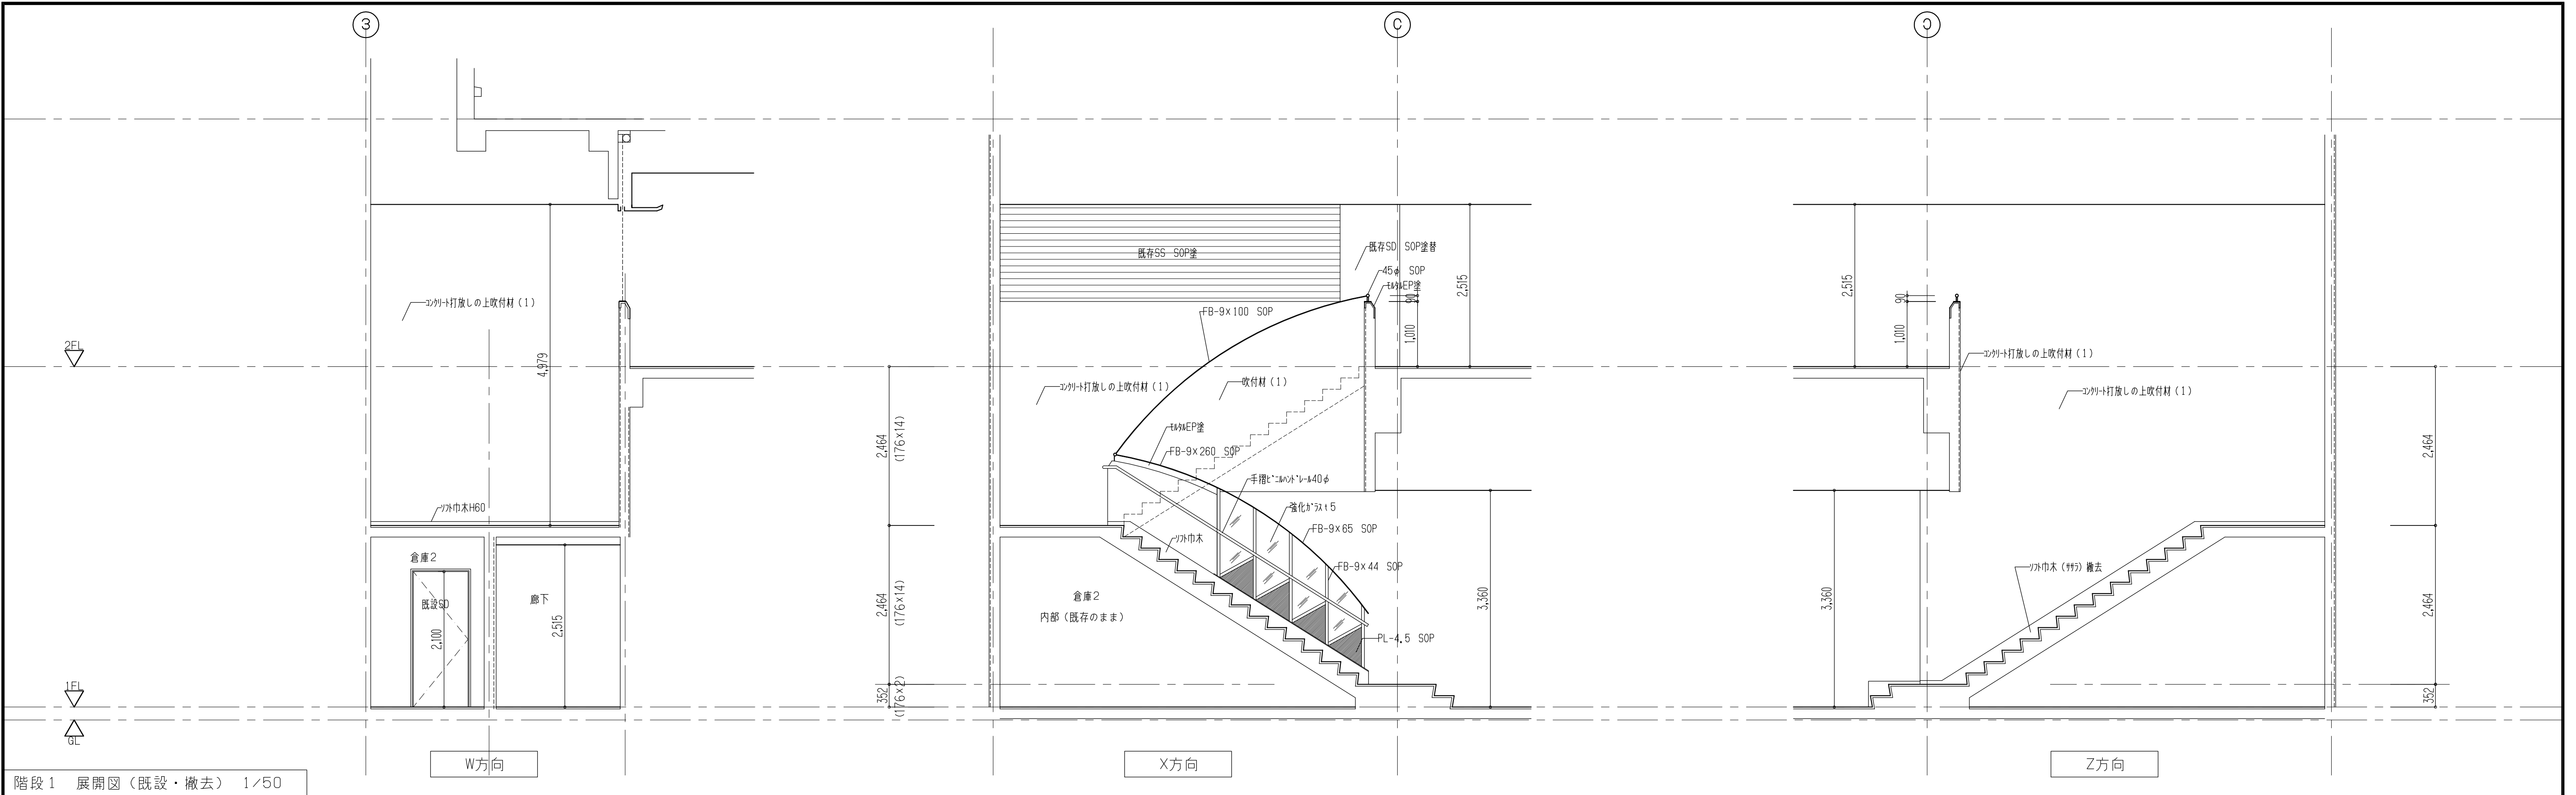

階段1 展開図 (既設・撤去) 1/50

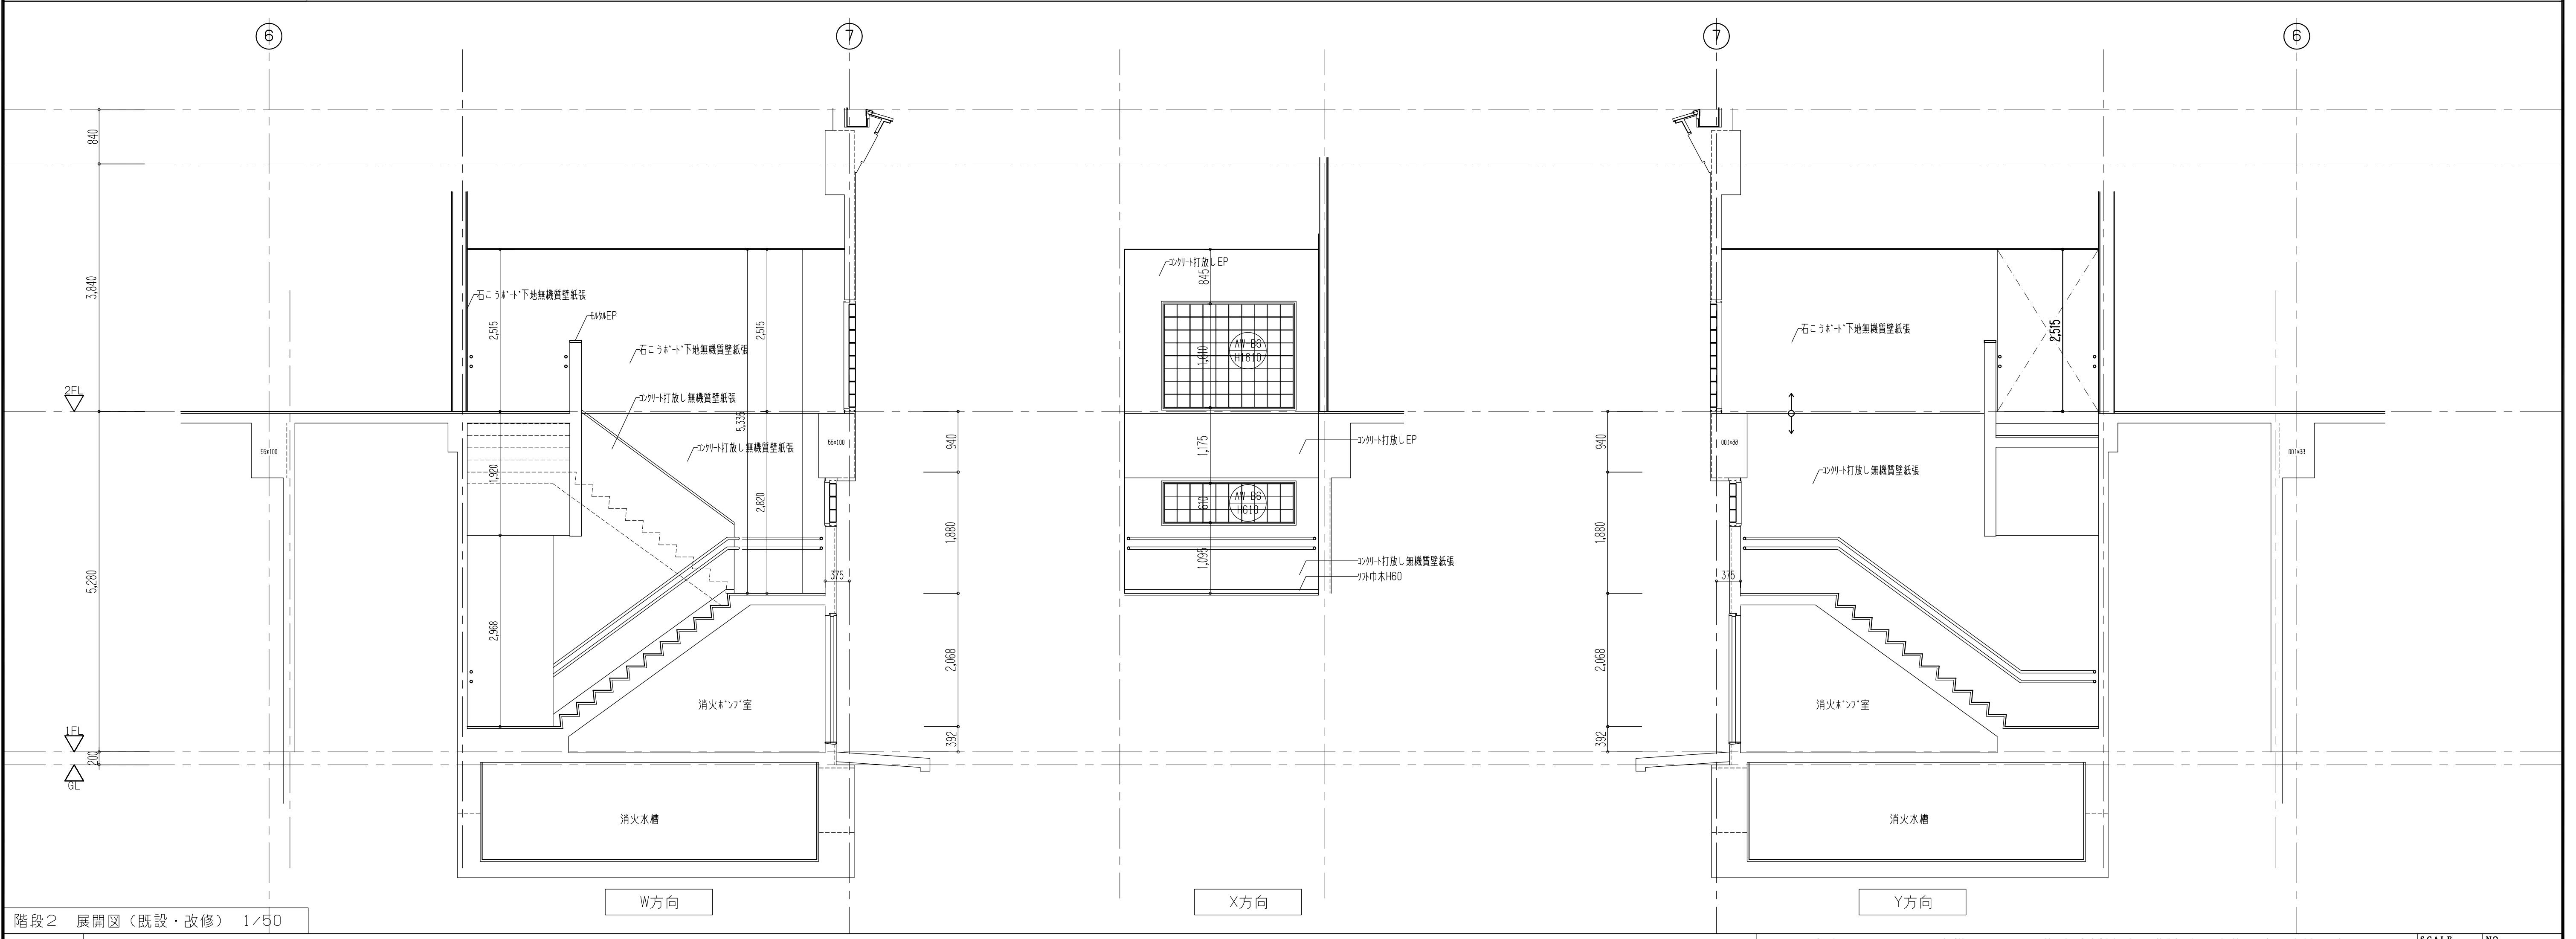

階段2 展開図 (既設・改修) 1/50

