


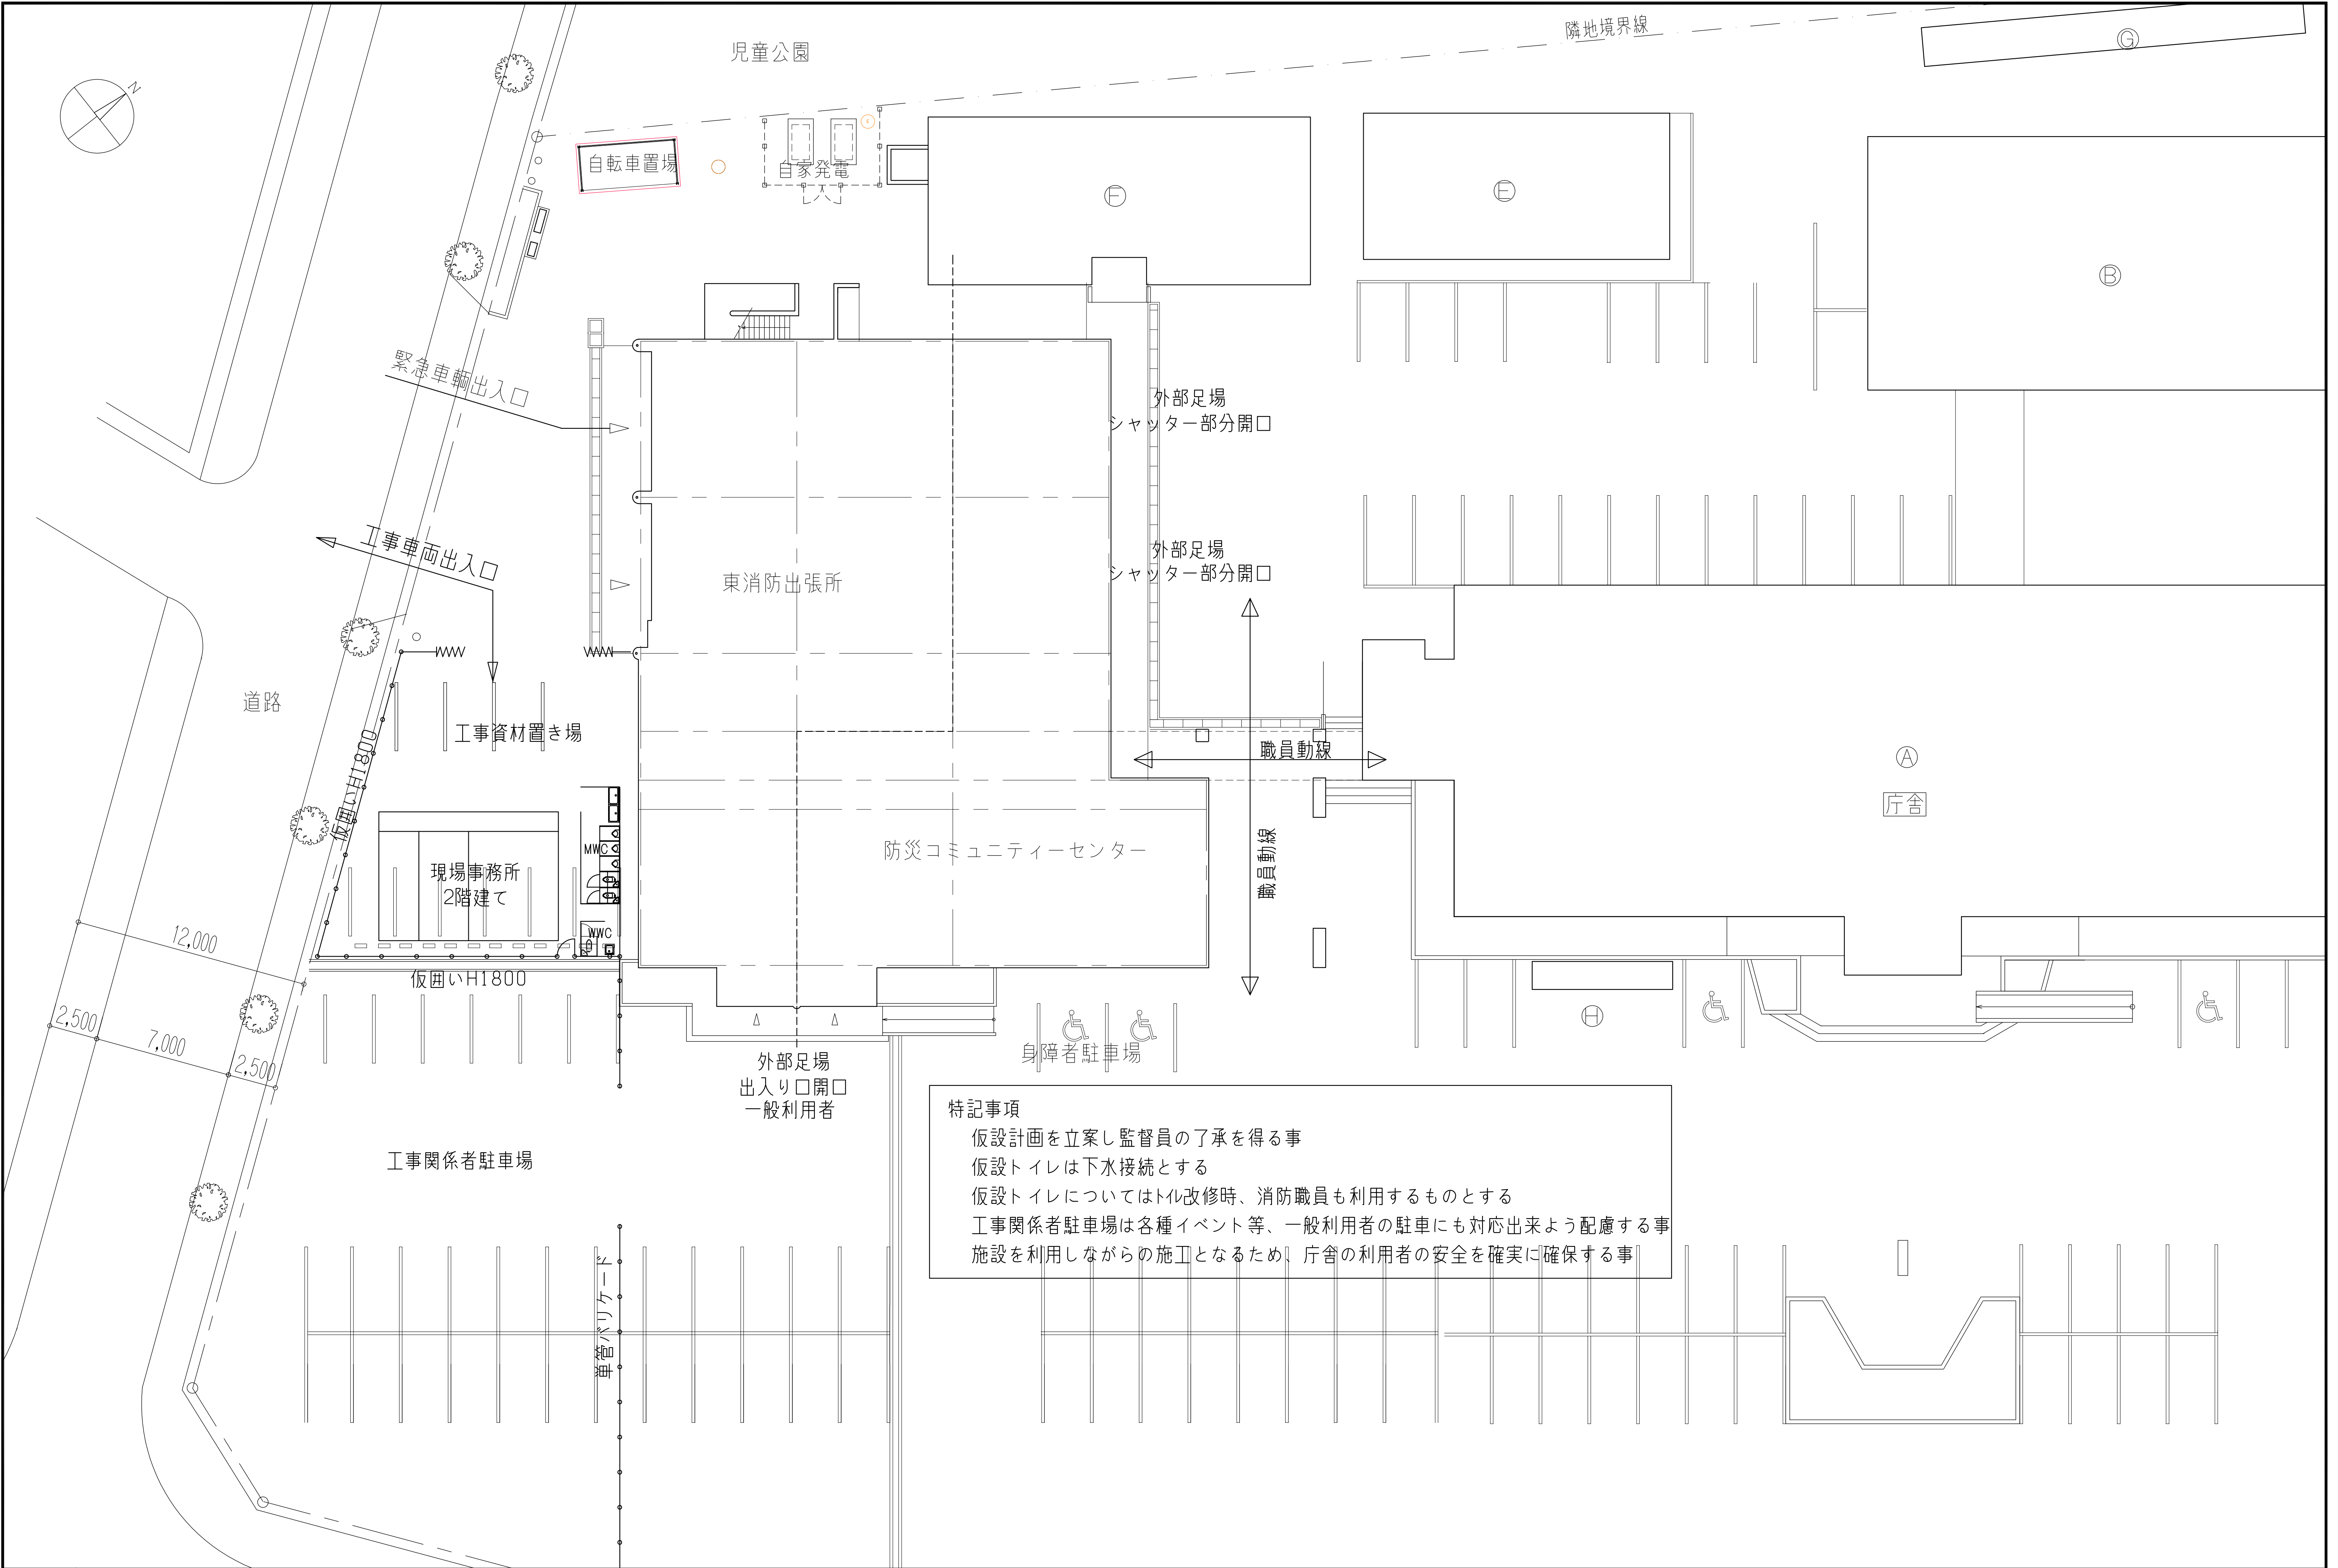



外部仕上り表								既存建材製品中のアスベスト含有率測定結果								
屋根（屋上）	既設		アスファルト防水 押えコンクリート t100 （伸縮目地 W=20撤去）					外壁3	既設		磁器質50角セラミックスタイル貼		調査場所	部 位	石綿の有無	石綿の種類
	改修	防水①	ケレン・清掃 塩ビシート防水 機械固定工法 S-M2 2,0mm 歩行用 伸縮目地：埋め戻し（シーリングPU） 立上り：塩ビ被覆鋼板（シート共） 入隅：塩ビ被覆鋼板						改修	外壁③	下地処理：酸洗い 外壁タイル剥落防止工法 ホントアクリルペイント工法					
屋根（玄関庇）	既設		均しモルタル下地 露出シート防水 t1.2 カラー仕上					外壁4（バルコニー外）	既設		コンクリート打放し仕上げ撥水剤仕上げ		外壁吹付材	仕上げ材	不抽出	クリソタイル
	改修	防水②	水洗い工法 10～15Mpa アクリルゴム系塗膜防水 700SQ-S工法						改修	外壁④	水洗い工法 10～15Mpa 外壁用アクリルゴム系塗膜防水材 700ウォールST工法（ローラー）			下地調整材	有	
ベランダ	既設		防水モルタル塗					軒天	既設		ケイカル板 t6 VP塗		コシム床タイル	仕上げ材	不抽出	
	改修	防水③	水洗い工法 10～15Mpa アクリルゴム系塗膜防水 700SQ-S工法						改修		下地処理の上EP塗替 一部張替え			接着剤	不抽出	
トワフライト	既設		架台：コンクリート打放し仕上 アクリルトワフライト900角 撤去					スラッシュ裏	既設		コンクリート打放し仕上げ撥水剤仕上げ		ビニル巾木	仕上げ材	不抽出	
	改修	防水④	架台：下地処理の上ケラシ塗膜防水 X-2 アクリルトワフライト900角 取替（耐火仕様） 網入り硝子 t6.8 落下防止ネット						改修		700ウォールST模様吹きの上スラッシュコート2回			接着剤	不抽出	
室外機基礎 ローフ掛け基礎 看板取付基礎	既設		架台：コンクリート打放し仕上					短樋	既設		ステンレスたて樋90φ		内部塗装（EP）	仕上げ材	不抽出	クリソタイル
	改修	防水⑤	架台：下地処理の上ケラシ塗膜防水 X-2						改修		既存のまま			下地調整材	有	
外壁1	既設		コンクリート打放し補修 吹付けタイル					バルコニー床	既設		磁器質150角タイル張		天井材（ケイカル板）	繊維強化板	不抽出	
	改修	外壁①	水洗い工法 10～15Mpa 外壁用アクリルゴム系塗膜防水材 700ウォールST工法（吹付）						改修		既存のまま					
外壁2	既設		コンクリート打放し仕上 撥水剤塗布										石綿含有部分の解体等工事時に石綿含有仕上塗材として除去を行い、 廃棄物処理法に基づいて石綿含有廃棄物として処理する事			
	改修	外壁②	水洗い工法 10～15Mpa 外壁用アクリルゴム系塗膜防水材 700ウォールST工法（吹付）													

内部仕上り表 【東消防署出張所】

階	室 名		床高	床仕上	巾木	壁	天井	天井ケラセル	天井下地	廻縁	天井高さ	備考	室 名
1階	風除室	既設	GL+250	磁器質150角タイル張り 一部点字タイル	磁器質50角タイル張り	磁器質50角タイル張り	ロクワール吸音板 t9 石こうボード t9.5捨貼		LGS	塩ビ	CH2800		風除室
		改修		既存のまま	既存のまま	既存のまま	既存のまま		既存のまま	――			
	ホール	既設	GL+250	磁器質150角タイル張り 一部点字タイル	ベニールクロス H100	ビニールクロス張 撤去	ロクワール吸音板 t9 石こうボード t9.5捨貼 撤去		LGS	塩ビ	CH2800	カクテル撤去 ローバーテーション	ホール
		改修		既存のまま	既存のまま	ビニールクロス 張替	ロクワール吸音板 t9 石こうボード t9.5捨貼	○ t100	既存のまま	塩ビ	CH2800	カクテル新設 ローバーテーション移設再設置	
	受付	既設	GL+250	ゴムタイル t5貼 撤去	ビニル巾木 H100 撤去	ビニールクロス張 撤去 一部100角タイル張り撤去（CB t100共）	ロクワール吸音板 t9 石こうボード t9.5捨貼 撤去		LGS	塩ビ	CH2800	フライング一時撤去	受付
	防火相談室	改修		下地処理 ゴムタイル t5貼替	ビニル巾木 H100	下地処理の上 フラミン化粧板 t3貼（オンタイル工法） 一部石こうボード t12.5（GL工法）	ロクワール吸音板 t9 石こうボード t9.5捨貼	○ t100	既存のまま	塩ビ	CH2800	フライング再取付	防火相談室
	事務室	既設	GL+250	OA707H100 ゴムタイル t5貼 撤去	ビニル巾木 H100 撤去	ビニールクロス張 撤去	ロクワール吸音板 t9 石こうボード t9.5捨貼 撤去		LGS 一部撤去	塩ビ	CH2800	フライング一時撤去	事務室
		改修		ゴムタイル t5貼替	ビニル巾木 H100	ビニールクロス 張替	ロクワール吸音板 t9 石こうボード t9.5捨貼	○ t100	既存のまま LGS	塩ビ	CH2800	フライング再取付	
	廊下	既設	GL+250	ゴムタイル t5貼	ビニル巾木 H100	吹付タイル（ゆず肌）	ロクワール吸音板 t9 石こうボード t9.5捨貼 撤去		LGS	塩ビ	CH2600		廊下
		改修		既存のまま	既存のまま	既存のまま	ロクワール吸音板 t9 石こうボード t9.5捨貼		既存のまま	――			
	倉庫（階段下）	既設		モルタルこて押え		モルタル塗り	コンクリート打放し						倉庫（階段下）
		改修		既存のまま		既存のまま	既存のまま						
	防火衣室	既設	GL+250 ～150	ゴムタイル t5貼	ビニル巾木 H100	モルタル塗り EP	ケイカル板 t6 VP塗 撤去		LGS	塩ビ	CH2500 ～2600 CH2500 ～2600		防火衣室
		改修		既存のまま	既存のまま	既存のまま	ケイカル板 t6 底目貼 EP塗		既存のまま	塩ビ			
	男子トイレ	既設	GL+250	磁器質50角タイル張り 撤去（モルタル下地） 一部土間解体	半磁器100角タイル張り 一部100角タイル張り撤去（CB t100共）	半磁器100角タイル張り 一部100角タイル張り撤去（CB t100共）	ケイカル板 t6 VP塗 撤去		LGS 撤去	塩ビ	CH2400		男子トイレ
		改修		モルタルこて押え 長尺塩ビシート t2.5張り（耐湿工法）	ビニル巾木 H100	下地処理の上 フラミン化粧板 t3貼（オンタイル工法）	ケイカル板 t6 底目貼 EP塗		LGS新設	塩ビ	CH2400	トイレフリース	
	女子トイレ	既設	GL+250	磁器質50角タイル張り 撤去（モルタル下地） 一部土間解体	半磁器100角タイル張り	半磁器100角タイル張り	ケイカル板 t6 VP塗 撤去		LGS 撤去	塩ビ	CH2400		女子トイレ
		改修		モルタルこて押え 長尺塩ビシート t2.5張り（耐湿工法） 汚垂石	ビニル巾木 H100	下地処理の上 フラミン化粧板 t3貼（オンタイル工法）	ケイカル板 t6 底目貼 EP塗		LGS新設	塩ビ	CH2400		
	身障者用便所	既設	GL+250	長尺塩ビシート t2.5張り撤去（モルタル下地共） 一部土間解体	半磁器100角タイル張り 一部100角タイル張り撤去（CB t100共）	半磁器100角タイル張り 一部100角タイル張り撤去（CB t100共）	ケイカル板 t6 VP塗 撤去		LGS 撤去	塩ビ	CH2300		身障者用便所
	ハリアリフトイレ	改修		モルタルこて押え 長尺塩ビシート t2.5張り（耐湿工法）	ビニル巾木 H100	下地処理の上 フラミン化粧板 t3貼（オンタイル工法） LGS65、石こうボード t12.5	ケイカル板 t6 底目貼 EP塗		LGS新設	塩ビ	CH2300		ハリアリフトイレ
	保管室	既設	GL+150	ゴムタイル t5貼	ビニル巾木 H100	モルタル塗り EP	ケイカル板 t6 VP塗 撤去		LGS	塩ビ	CH2600		保管室
		改修		既存のまま	既存のまま	既存のまま	ケイカル板 t6 底目貼 EP塗		既存のまま	――			
	乾燥室	既設	GL+150	磁器質150角タイル張り		モルタル塗り EP	ケイカル板 t6 VP塗 撤去		LGS	塩ビ	CH2600		乾燥室
		改修		既存のまま		既存のまま	ケイカル板 t6 底目貼 EP塗		既存のまま	――			
	消毒室	既設	GL+150	磁器質150角タイル張り		半磁器100角タイル張り	ハスリフ張（防露断熱材裏張り） 撤去		LGS	塩ビ	CH2600	シャワーカーテン・カーテンレール 一時撤去	消毒室
		改修		既存のまま		既存のまま	浴室用天井パネル（裏面断熱材付）		既存のまま	塩ビ	CH2600		
	機材庫	既設	GL+150	コンクリートこて押え フェロコンハート仕上		コンクリート打放し	ケイカル板 t6 VP塗 撤去		LGS	塩ビ	CH3000		機材庫
		改修		既存のまま		既存のまま	ケイカル板 t6 底目貼 EP塗		既存のまま	塩ビ	CH3000		
	消防車庫	既設	GL+50 ～+150	コンクリートこて押え フェロコンハート仕上		コンクリート打放し	木綿セメント板打込み						消防車庫
		改修		既存のまま		既存のまま	既存のまま						

内部仕上げ表																	【東消防署出張所】		
階	室 名		床高	床仕上	巾木	壁	天井	天井ｸﾞﾗｽｳﾙ	天井下地	廻縁	天井高さ								
2階	体力錬成室	既設	2FL±0	長尺塩ビｼｰﾄｿ2.5張り	ﾋﾞﾆｰﾙ巾木 H100 撤去	ﾋﾞﾆｰﾙｸﾛｽ張 撤去	ﾛｯｸｰﾙ吸音板ｿ9 石こうﾎｰﾄﾞｿ9.5捨貼 撤去		LGS	塩ﾋﾞ	CH2800	ﾌﾞﾗｲﾄﾞ一時撤去				体力錬成室			
		改修		既存のまま	ﾋﾞﾆｰﾙ巾木 H100	ﾋﾞﾆｰﾙｸﾛｽ 張替	ﾛｯｸｰﾙ吸音板ｿ9 石こうﾎｰﾄﾞｿ9.5捨貼	○ ｿ100	既存のまま	塩ﾋﾞ	CH2800	ﾌﾞﾗｲﾄﾞ再取付							
	倉庫1	既設	2FL±0	長尺塩ビｼｰﾄｿ2.5張り	ﾋﾞﾆｰﾙ巾木 H100	ﾁﾙﾀﾞ塗り EP	化粧石こうﾎｰﾄﾞｿ9.5		LGS	塩ﾋﾞ	CH2800					倉庫1			
		改修		既存のまま	既存のまま	既存のまま	既存のまま	既存のまま		既存のまま	――								
	食堂	既設	2FL±0	ｺﾞﾑﾀｲﾙｿ5貼	ﾋﾞﾆｰﾙ巾木 H100 撤去	ﾋﾞﾆｰﾙｸﾛｽ張 撤去	ﾛｯｸｰﾙ吸音板ｿ9 石こうﾎｰﾄﾞｿ9.5捨貼 撤去		LGS	塩ﾋﾞ	CH2800					食堂			
		改修		既存のまま	ﾋﾞﾆｰﾙ巾木 H100	ﾋﾞﾆｰﾙｸﾛｽ 張替	ﾛｯｸｰﾙ吸音板ｿ9 石こうﾎｰﾄﾞｿ9.5捨貼	○ ｿ100	既存のまま	塩ﾋﾞ	CH2800								
	厨房	既設	2FL±0	ｺﾞﾑﾀｲﾙｿ5貼	ﾋﾞﾆｰﾙ巾木 H100 撤去	ﾁﾙﾀﾞ塗り EP	一部100角ﾀｲﾙ張り	化粧石こうﾎｰﾄﾞｿ9.5		LGS	塩ﾋﾞ	CH2500	流し台、作業台、ｶｽｺﾝﾛ 撤去			厨房			
		改修		既存のまま	ﾋﾞﾆｰﾙ巾木 H100	下地処理の上 EP塗替		ﾀｲﾙｸﾘｰﾆﾝｸﾞ	化粧石こうﾎｰﾄﾞｿ9.5 貼替	○ ｿ100	既存のまま	塩ﾋﾞ	CH2500	流し台、作業台、ｶｽｺﾝﾛ					
	談話室	既設	2FL+300	化学ﾀﾏﾐ ﾌﾛｰﾘﾝｸﾞ15	ﾀﾏﾐ寄せ	ﾋﾞﾆｰﾙｸﾛｽ張 撤去		化粧石こうﾎｰﾄﾞｿ9.5(杉証)		LGS	木製	CH2500	ﾌﾞﾗｲﾄﾞ一時撤去				談話室		
		改修		既存のまま	既存のまま	ﾋﾞﾆｰﾙｸﾛｽ 張替		石こうﾎｰﾄﾞｿ9.5 ﾋﾞﾆｰﾙｸﾛｽ張	○ ｿ100	既存のまま	既存のまま	CH2500	ﾌﾞﾗｲﾄﾞ再取付						
	押入	既設	2FL+300	ﾗｯﾌﾟ合板ｿ5.5			ﾗｯﾌﾟ合板ｿ4			LGS	木製	CH2500					押入		
		改修		既存のまま			既存のまま	既存のまま		既存のまま	既存のまま	CH2500							
	浴室	既設	2FL-100	磁器質50角ﾀｲﾙ張り 撤去(ﾁﾙﾀﾞ下地共)			200×100ﾀｲﾙ張り撤去(ﾁﾙﾀﾞ下地共)	ﾊﾞｽﾘｰﾌ張(防露断熱材裏張り)		LGS 撤去	塩ﾋﾞ	CH2400					浴室		
	脱衣室(女子)	改修	2FL+100	ﾁﾙﾀﾞこて押え 鋼製床組、合板ｿ24 長尺塩ビｼｰﾄｿ2.5貼	ﾋﾞﾆｰﾙ巾木 H100		ﾏﾗﾐﾆ化粧板ｿ3貼 石こうﾎｰﾄﾞｿ12.5(GL工法)	ｸﾞﾗｲﾙ板ｿ6 底目貼 EP塗		LGS新設	塩ﾋﾞ	CH2500	ﾌﾞﾗｲﾄﾞ				脱衣室(女子)		
	女子ﾄﾚ	改修	2FL±0	ﾁﾙﾀﾞこて押え 長尺塩ビｼｰﾄｿ2.5貼	ﾋﾞﾆｰﾙ巾木 H100		ﾏﾗﾐﾆ化粧板ｿ3貼 石こうﾎｰﾄﾞｿ12.5(GL工法)	ｸﾞﾗｲﾙ板ｿ6 底目貼 EP塗		LGS新設	塩ﾋﾞ	CH2600					女子ﾄﾚ		
	脱衣室	既設	2FL+50	麻ﾀｲﾙﾏｯﾄｿ9 撤去(ﾁﾙﾀﾞ下地共)	ﾋﾞﾆｰﾙ巾木 H100 撤去	ﾋﾞﾆｰﾙｸﾛｽ張 撤去		ﾊﾞｽﾘｰﾌ張(防露断熱材裏張り)		LGS 撤去	塩ﾋﾞ	CH2400					脱衣室		
	仮眠室(女子)	改修	2FL±0	ﾁﾙﾀﾞこて押え 長尺塩ビｼｰﾄｿ2.5張り	ﾋﾞﾆｰﾙ巾木 H100		ﾋﾞﾆｰﾙｸﾛｽ張り、石こうﾎｰﾄﾞｿ12.5(GL工法)	化粧石こうﾎｰﾄﾞｿ9.5貼	○ ｿ100	LGS新設	塩ﾋﾞ	CH2600	ﾀﾏﾐﾊﾞｯﾄﾞ、ﾛｯｶｰ、吊戸棚、ﾌﾞﾗｲﾄﾞ				仮眠室(女子)		
	洗濯室	既設	2FL±0	長尺塩ビｼｰﾄｿ2.5張り 撤去	ﾋﾞﾆｰﾙ巾木 H100 撤去	ﾁﾙﾀﾞ塗り EP	一部100角ﾀｲﾙ張り撤去(CBｿ100共)	ｸﾞﾗｲﾙ板ｿ6 VP塗		LGS 撤去	塩ﾋﾞ	CH2600					洗濯室		
	洗面所・洗濯乾燥室	改修	2FL±0	下地処理の上 長尺塩ビｼｰﾄｿ2.5貼替	ﾋﾞﾆｰﾙ巾木 H100		ﾏﾗﾐﾆ化粧板ｿ3貼(ｵﾝﾀｲﾙ工法)	化粧石こうﾎｰﾄﾞｿ9.5貼		LGS新設	塩ﾋﾞ	CH2600					洗面所・洗濯乾燥室		
	倉庫2・書庫	既設	2FL±0	長尺塩ビｼｰﾄｿ2.5張り	ﾋﾞﾆｰﾙ巾木 H100		ﾁﾙﾀﾞ塗り EP	化粧石こうﾎｰﾄﾞｿ9.5		LGS	塩ﾋﾞ	CH2800					倉庫2・書庫		
		改修	2FL±0	既存のまま	既存のまま	既存のまま	既存のまま	既存のまま		既存のまま	既存のまま								
	男子ﾄﾚ	既設	2FL±0	磁器質50角ﾀｲﾙ張り 撤去(ﾁﾙﾀﾞ下地共)			半磁器100角ﾀｲﾙ張り 一部100角ﾀｲﾙ張り撤去(CBｿ100共)	ｸﾞﾗｲﾙ板ｿ6 VP塗		LGS 撤去	塩ﾋﾞ	CH2400					男子ﾄﾚ		
		改修	2FL±0	ﾁﾙﾀﾞこて押え 長尺塩ビｼｰﾄｿ2.5張り 汚垂石	ﾋﾞﾆｰﾙ巾木 H100		下地処理の上 ﾏﾗﾐﾆ化粧板ｿ3貼(ｵﾝﾀｲﾙ工法)	ｸﾞﾗｲﾙ板ｿ6 底目貼 EP塗		LGS新設	塩ﾋﾞ	CH2400	ﾄｲﾚｸﾞｰｽ						
	身障者便所	既設	2FL±0	長尺塩ビｼｰﾄｿ2.5張り 撤去			半磁器100角ﾀｲﾙ張り 一部100角ﾀｲﾙ張り撤去(CBｿ100共)	ｸﾞﾗｲﾙ板ｿ6 VP塗		LGS 撤去	塩ﾋﾞ	CH2300					身障者便所		
	男女兼用ﾄﾚ	改修	2FL±0	下地処理の上 長尺塩ビｼｰﾄｿ2.5貼替	ﾋﾞﾆｰﾙ巾木 H100		下地処理の上 ﾏﾗﾐﾆ化粧板ｿ3貼(ｵﾝﾀｲﾙ工法)	ｸﾞﾗｲﾙ板ｿ6 底目貼 EP塗		LGS新設	塩ﾋﾞ	CH2300					男女兼用ﾄﾚ		
	ﾎｰﾙ	既設	2FL±0	ｺﾞﾑﾀｲﾙｿ5貼 撤去	ﾋﾞﾆｰﾙ巾木 H100 撤去	ﾋﾞﾆｰﾙｸﾛｽ張 撤去	ﾛｯｸｰﾙ吸音板ｿ9 石こうﾎｰﾄﾞｿ9.5捨貼 撤去		LGS 撤去	塩ﾋﾞ	CH2800	ﾌﾞﾗｲﾄﾞ 撤去					ﾎｰﾙ		
		改修	2FL±0	下地処理の上 ｺﾞﾑﾀｲﾙｿ5貼替	ﾋﾞﾆｰﾙ巾木 H100	ﾋﾞﾆｰﾙｸﾛｽ 張替	ﾛｯｸｰﾙ吸音板ｿ9 石こうﾎｰﾄﾞｿ9.5捨貼		LGS新設	塩ﾋﾞ	CH2800								
	廊下	既設	2FL±0	ｺﾞﾑﾀｲﾙｿ5貼	ﾋﾞﾆｰﾙ巾木 H100 撤去	ﾋﾞﾆｰﾙｸﾛｽ張 撤去	ﾛｯｸｰﾙ吸音板ｿ9 石こうﾎｰﾄﾞｿ9.5捨貼 撤去		LGS	塩ﾋﾞ	CH2600						廊下		
		改修	2FL±0	既存のまま	ﾋﾞﾆｰﾙ巾木 H100	ﾋﾞﾆｰﾙｸﾛｽ 張替	ﾛｯｸｰﾙ吸音板ｿ9 石こうﾎｰﾄﾞｿ9.5捨貼		既存のまま	塩ﾋﾞ	CH2600								
	仮眠室	既設	2FL±0	ｺﾞﾑﾀｲﾙｿ5貼 撤去	ﾋﾞﾆｰﾙ巾木 H100 撤去	ﾋﾞﾆｰﾙｸﾛｽ張 撤去	ﾛｯｸｰﾙ吸音板ｿ9 石こうﾎｰﾄﾞｿ9.5捨貼 撤去		LGS 撤去	塩ﾋﾞ	CH2600						仮眠室		
	ﾘﾂ室	既設	2FL±0	ｺﾞﾑﾀｲﾙｿ5貼 撤去	ﾋﾞﾆｰﾙ巾木 H100 撤去	ﾋﾞﾆｰﾙｸﾛｽ張 撤去	ﾛｯｸｰﾙ吸音板ｿ9 石こうﾎｰﾄﾞｿ9.5捨貼 撤去		LGS 撤去	塩ﾋﾞ	CH2600						ﾘﾂ室		
	更衣室	既設	2FL±0	ｺﾞﾑﾀｲﾙｿ5貼 撤去	ﾋﾞﾆｰﾙ巾木 H100 撤去	ﾋﾞﾆｰﾙｸﾛｽ張 撤去	ﾛｯｸｰﾙ吸音板ｿ9 石こうﾎｰﾄﾞｿ9.5捨貼 撤去		LGS 撤去	塩ﾋﾞ	CH2600						更衣室		
洗面所	既設	2FL±0	ｺﾞﾑﾀｲﾙｿ5貼 撤去	ﾋﾞﾆｰﾙ巾木 H100 撤去	ﾋﾞﾆｰﾙｸﾛｽ張 撤去	ﾛｯｸｰﾙ吸音板ｿ9 石こうﾎｰﾄﾞｿ9.5捨貼 撤去		LGS 撤去	塩ﾋﾞ	CH2600						洗面所			
廊下	既設	2FL±0	ｺﾞﾑﾀｲﾙｿ5貼 撤去	ﾋﾞﾆｰﾙ巾木 H100 撤去	ﾋﾞﾆｰﾙｸﾛｽ張 撤去	ﾛｯｸｰﾙ吸音板ｿ9 石こうﾎｰﾄﾞｿ9.5捨貼 撤去		LGS 撤去	塩ﾋﾞ	CH2600						廊下			
仮眠室	改修	2FL±0	下地処理の上 長尺塩ビｼｰﾄｿ2.5貼替	ﾋﾞﾆｰﾙ巾木 H100	ﾋﾞﾆｰﾙｸﾛｽ張替	石こうﾎｰﾄﾞｿ12.5下地	化粧石こうﾎｰﾄﾞｿ9.5貼	○ ｿ100	LGS新設	塩ﾋﾞ	CH2600	ﾀﾏﾐﾊﾞｯﾄﾞ、ﾛｯｶｰ、吊戸棚、ﾌﾞﾗｲﾄﾞ				仮眠室			
ﾘﾂ室	改修	2FL±0	下地処理の上 長尺塩ビｼｰﾄｿ2.5貼替	ﾋﾞﾆｰﾙ巾木 H100	ﾋﾞﾆｰﾙｸﾛｽ張替	石こうﾎｰﾄﾞｿ12.5下地	化粧石こうﾎｰﾄﾞｿ9.5貼		LGS新設	塩ﾋﾞ	CH2600					ﾘﾂ室			
廊下	改修	2FL±0	下地処理の上 長尺塩ビｼｰﾄｿ2.5貼替	ﾋﾞﾆｰﾙ巾木 H100	ﾋﾞﾆｰﾙｸﾛｽ張	石こうﾎｰﾄﾞｿ12.5+12.5下地	ﾛｯｸｰﾙ吸音板ｿ9 石こうﾎｰﾄﾞｿ9.5捨貼		LGS新設	塩ﾋﾞ	CH2600	ﾌﾞﾗｲﾄﾞ				廊下			
踏込	改修	2FL±0	下地処理の上 長尺塩ビｼｰﾄｿ2.5貼替	ﾋﾞﾆｰﾙ巾木 H100	ﾋﾞﾆｰﾙｸﾛｽ張	石こうﾎｰﾄﾞｿ12.5下地	化粧石こうﾎｰﾄﾞｿ9.5貼		LGS新設	塩ﾋﾞ	CH2600					踏込			
脱衣室	改修	2FL+180	鋼製床組、合板ｿ24 長尺塩ビｼｰﾄｿ2.5貼	ﾋﾞﾆｰﾙ巾木 H100	ﾏﾗﾐﾆ化粧板ｿ3張	石こうﾎｰﾄﾞｿ12.5下地	ｸﾞﾗｲﾙ板ｿ6 底目貼 EP塗		LGS新設	塩ﾋﾞ	CH2500					脱衣室			
洗面所・洗濯乾燥室	改修	2FL±0	下地処理の上 ｺﾞﾑﾀｲﾙｿ5貼替	ﾋﾞﾆｰﾙ巾木 H100	ﾏﾗﾐﾆ化粧板ｿ3張	石こうﾎｰﾄﾞｿ12.5下地	化粧石こうﾎｰﾄﾞｿ9.5貼		LGS新設	塩ﾋﾞ	CH2800	ﾌﾞﾗｲﾄﾞ				洗面所・洗濯乾燥室			
	階段	既設		ｺﾞﾑﾀｲﾙｿ5貼	ﾀﾞｲﾚｸﾄ巾木	吹付ﾀｲﾙ(ゆず肌)	ﾛｯｸｰﾙ吸音板ｿ9 石こうﾎｰﾄﾞｿ9.5捨貼 撤去	LGS 撤去	塩ﾋﾞ							階段			
		改修		既存のまま	既存のまま	既存のまま	ﾛｯｸｰﾙ吸音板ｿ9 石こうﾎｰﾄﾞｿ9.5捨貼	LGS新設	塩ﾋﾞ										
								野洲市中主防災コミュニティセンター・湖南広域消防局東消防署出張所改修工事(建築工事)				SCALE	NO						
								DATE		2024 仕上げ表2						A-08			
								株式会社 内 堀 建 築 設 計 事 務 所 1級建築士登録第148816号 和田 茂											



内部仕上げ表															
【コミュニティセンター】															
階	室 名		床高	床仕上	巾木	壁	天井	天井下地	廻縁	天井高さ					
1階	風除室	既設	GL+250	磁器質150角タイル張 一部点字タイル	磁器質50角タイル張	磁器質50角タイル張	ロックウール吸音板 t 9 石こうホート` t 9.5捨貼	LGS	塩ビ	CH2800				風除室	
		改修		既存のまま	既存のまま	既存のまま	既存のまま	既存のまま	既存のまま						
	ホール	既設	GL+250	磁器質150角タイル張 一部点字タイル	テラゾ`フロク H100	吹付タイル（ゆず肌）	ロックウール吸音板 t 9 石こうホート` t 9.5捨貼	LGS	塩ビ	CH3000				ホール	
		改修		既存のまま	既存のまま	既存のまま	既存のまま	★一部貼替	既存のまま	既存のまま					
	廊下	既設	GL+250	長尺塩ビシート t 2.5張り	ビニル巾木 H100	ビニルクロス張	ロックウール吸音板 t 9 石こうホート` t 9.5捨貼	LGS	塩ビ	CH2600				廊下	
		改修		既存のまま	既存のまま	既存のまま	既存のまま	既存のまま	既存のまま	既存のまま					
	事務室 （上下水道課）	既設	GL+250	O Aフロア ビニル床タイル t 2.0貼	ビニル巾木 H100	ビニルクロス張	ロックウール吸音板 t 9 石こうホート` t 9.5捨貼	LGS	塩ビ	CH3000				事務室 （上下水道課）	
		改修		既存のまま	既存のまま	既存のまま	既存のまま	★一部貼替	既存のまま	既存のまま					
	湯沸室	既設	GL+250	ビニル床タイル t 2.0貼	ビニル巾木 H100	珪藻塗り EP塗 ◆	一部CB t 100種 撤去（EPS）	化粧石こうホート` t 9.5	LGS	塩ビ	CH2400				湯沸室
		改修		既存のまま	既存のまま	既存のまま	LGS65下地、石こうホート` t 12.5 EP塗	既存のまま	★一部貼替	既存のまま	既存のまま				
	男子トイレ	既設	GL+250	磁器質50角タイル張り 撤去（珪藻下地共）	一部土間解体		半磁器100角タイル張り 一部100角タイル張り撤去（CB t 100共）	ケイカル板 t 6 VP塗 撤去	LGS 撤去	塩ビ	CH2400				男子トイレ
		改修		珪藻こて押え 長尺塩ビシート t 2.5張り（耐湿工法）	汚垂石	ビニル巾木 H100	下地処理の上 マシン化粧板 t 3貼（onタイル工法）	ケイカル板 t 6 底目貼 EP塗	LGS新設	塩ビ					
女子トイレ	既設	GL+250	磁器質50角タイル張り 撤去（珪藻下地共）	一部土間解体		半磁器100角タイル張り 一部100角タイル張り撤去（CB t 100共）	ケイカル板 t 6 VP塗 撤去	LGS 撤去	塩ビ	CH2400				女子トイレ	
	改修		珪藻こて押え 長尺塩ビシート t 2.5張り（耐湿工法）		ビニル巾木 H100	下地処理の上 マシン化粧板 t 3貼（onタイル工法）	ケイカル板 t 6 底目貼 EP塗	LGS新設	塩ビ						
身障者便所	既設	GL+250	長尺塩ビシート t 2.5張り			半磁器100角タイル張り	ケイカル板 t 6 VP塗 撤去	LGS	塩ビ	CH2300				身障者便所	
	改修		既存のまま			既存のまま	ケイカル板 t 6 底目貼 EP塗	既存のまま	塩ビ						
倉庫	既設	GL+250	長尺塩ビシート t 2.5張り		ビニル巾木 H100	珪藻塗り EP塗	化粧石こうホート` t 9.5	LGS	塩ビ	CH2600				倉庫	
	改修		既存のまま	既存のまま	既存のまま	既存のまま	既存のまま	既存のまま	既存のまま						
防災資機材庫	既設	GL+150	コンクリートて押え フェロコンホート`仕上			コンクリート打放し	木繊維セメント板打込み							防災資機材庫	
	改修		既存のまま	既存のまま	既存のまま	既存のまま	既存のまま								
備蓄倉庫	既設	GL+150	コンクリートて押え フェロコンホート`仕上			コンクリート打放し	木繊維セメント板打込み							備蓄倉庫	
	改修		既存のまま	既存のまま	既存のまま	既存のまま	既存のまま								
★一部貼替・・・機械設備と調整の上範囲を決定する事															
2階	防災研修室	既設	2 FL ± 0	タイルカーペット t 6.5貼	ビニル巾木 H100	ビニルクロス張	ロックウール吸音板 t 9 石こうホート` t 9.5捨貼	LGS	塩ビ	CH2800				防災研修室	
		改修		既存のまま	既存のまま	既存のまま	既存のまま	★一部貼替	既存のまま	既存のまま					
	倉庫5	既設	2 FL ± 0	タイルカーペット t 6.5貼	ビニル巾木 H100	ビニルクロス張	ロックウール吸音板 t 9 石こうホート` t 9.5捨貼	LGS	塩ビ	CH2500				倉庫5	
		改修		既存のまま	既存のまま	既存のまま	既存のまま	既存のまま	既存のまま	既存のまま					
	湯沸室	既設	2 FL ± 0	長尺塩ビシート t 2.5張り	ビニル巾木 H100	珪藻塗り EP塗	化粧石こうホート` t 9.5	LGS	塩ビ	CH2400				湯沸室	
		改修		既存のまま	既存のまま	既存のまま	既存のまま	既存のまま	既存のまま	既存のまま			可動間仕切り		
	男子トイレ	既設	2 FL ± 0	磁器質50角タイル張り 撤去（珪藻下地共）		半磁器100角タイル張り 一部100角タイル張り撤去（CB t 100共）	ケイカル板 t 6 VP塗 撤去	LGS 撤去	塩ビ	CH2400				男子トイレ	
		改修		珪藻こて押え 長尺塩ビシート t 2.5張り 汚垂石	ビニル巾木 H100	下地処理の上 マシン化粧板 t 3貼（onタイル工法）	ケイカル板 t 6 底目貼 EP塗	LGS新設	塩ビ	CH2400					
	女子トイレ	既設	2 FL ± 0	磁器質50角タイル張り 撤去（珪藻下地共）		半磁器100角タイル張り 一部100角タイル張り撤去（CB t 100共）	ケイカル板 t 6 VP塗 撤去	LGS 撤去	塩ビ	CH2400				女子トイレ	
		改修		珪藻こて押え 長尺塩ビシート t 2.5張り	ビニル巾木 H100	下地処理の上 マシン化粧板 t 3貼（onタイル工法）	ケイカル板 t 6 底目貼 EP塗	LGS新設	塩ビ	CH2400					
	身障者用便所	既設	2 FL ± 0	長尺塩ビシート t 2.5張り 撤去		半磁器100角タイル張り 一部100角タイル張り撤去（CB t 100共）	ケイカル板 t 6 VP塗 撤去	LGS 撤去	塩ビ	CH2300				身障者用便所	
		改修		下地処理の上 長尺塩ビシート t 2.5貼替	ビニル巾木 H100	下地処理の上 マシン化粧板 t 3貼（onタイル工法）	ケイカル板 t 6 底目貼 EP塗	LGS新設	塩ビ	CH2300				バリアフリー化	
防災会議室 （事務室）	既設	2 FL ± 0	長尺塩ビシート t 2.5張り	ビニル巾木 H100	ビニルクロス張	ロックウール吸音板 t 9 石こうホート` t 9.5捨貼	LGS	塩ビ	CH2800				防災会議室 （事務室）		
	改修		既存のまま	既存のまま	既存のまま	既存のまま	★一部貼替	既存のまま	既存のまま			可動間仕切り			
倉庫4	既設	2 FL ± 0	長尺塩ビシート t 2.5張り	ビニル巾木 H100	珪藻塗り EP塗	化粧石こうホート` t 9.5	LGS	塩ビ	CH2800				倉庫4		
	改修		既存のまま	既存のまま	既存のまま	既存のまま	既存のまま	既存のまま	既存のまま						
廊下	既設	2 FL ± 0	長尺塩ビシート t 2.5張り	ビニル巾木 H100	ビニルクロス張	ロックウール吸音板 t 9 石こうホート` t 9.5捨貼	LGS	塩ビ	CH2600				廊下		
	改修		既存のまま	既存のまま	既存のまま	既存のまま	既存のまま	既存のまま	既存のまま						
倉庫3 （更衣）	既設	2 FL ± 0	長尺塩ビシート t 2.5張り	ビニル巾木 H100	珪藻塗り EP	化粧石こうホート` t 9.5	LGS	塩ビ	CH2800				倉庫3		
	改修		既存のまま	既存のまま	既存のまま	EP塗替 一部珪藻こて押えEP塗	化粧石こうホート` t 9.5 貼替	既存のまま	塩ビ						
階段	既設			コムタイル t 5貼	ササビニル巾木	吹付タイル（ゆず肌）	ロックウール吸音板 t 9 石こうホート` t 9.5捨貼 撤去	LGS 撤去	塩ビ				階段		
	改修			既存のまま	既存のまま	既存のまま	ロックウール吸音板 t 9 石こうホート` t 9.5捨貼	LGS新設	塩ビ						
								野洲市中主防災コミュニティセンター・湖南広域消防局東消防署出張所改修工事（建築工事）			SCALE	NO			
							DATE	2024			仕上げ表3			A-09	
							株式会社 内 堀 建 築 設 計 事 務 所						1級建築士登録第148816号 和田 茂		

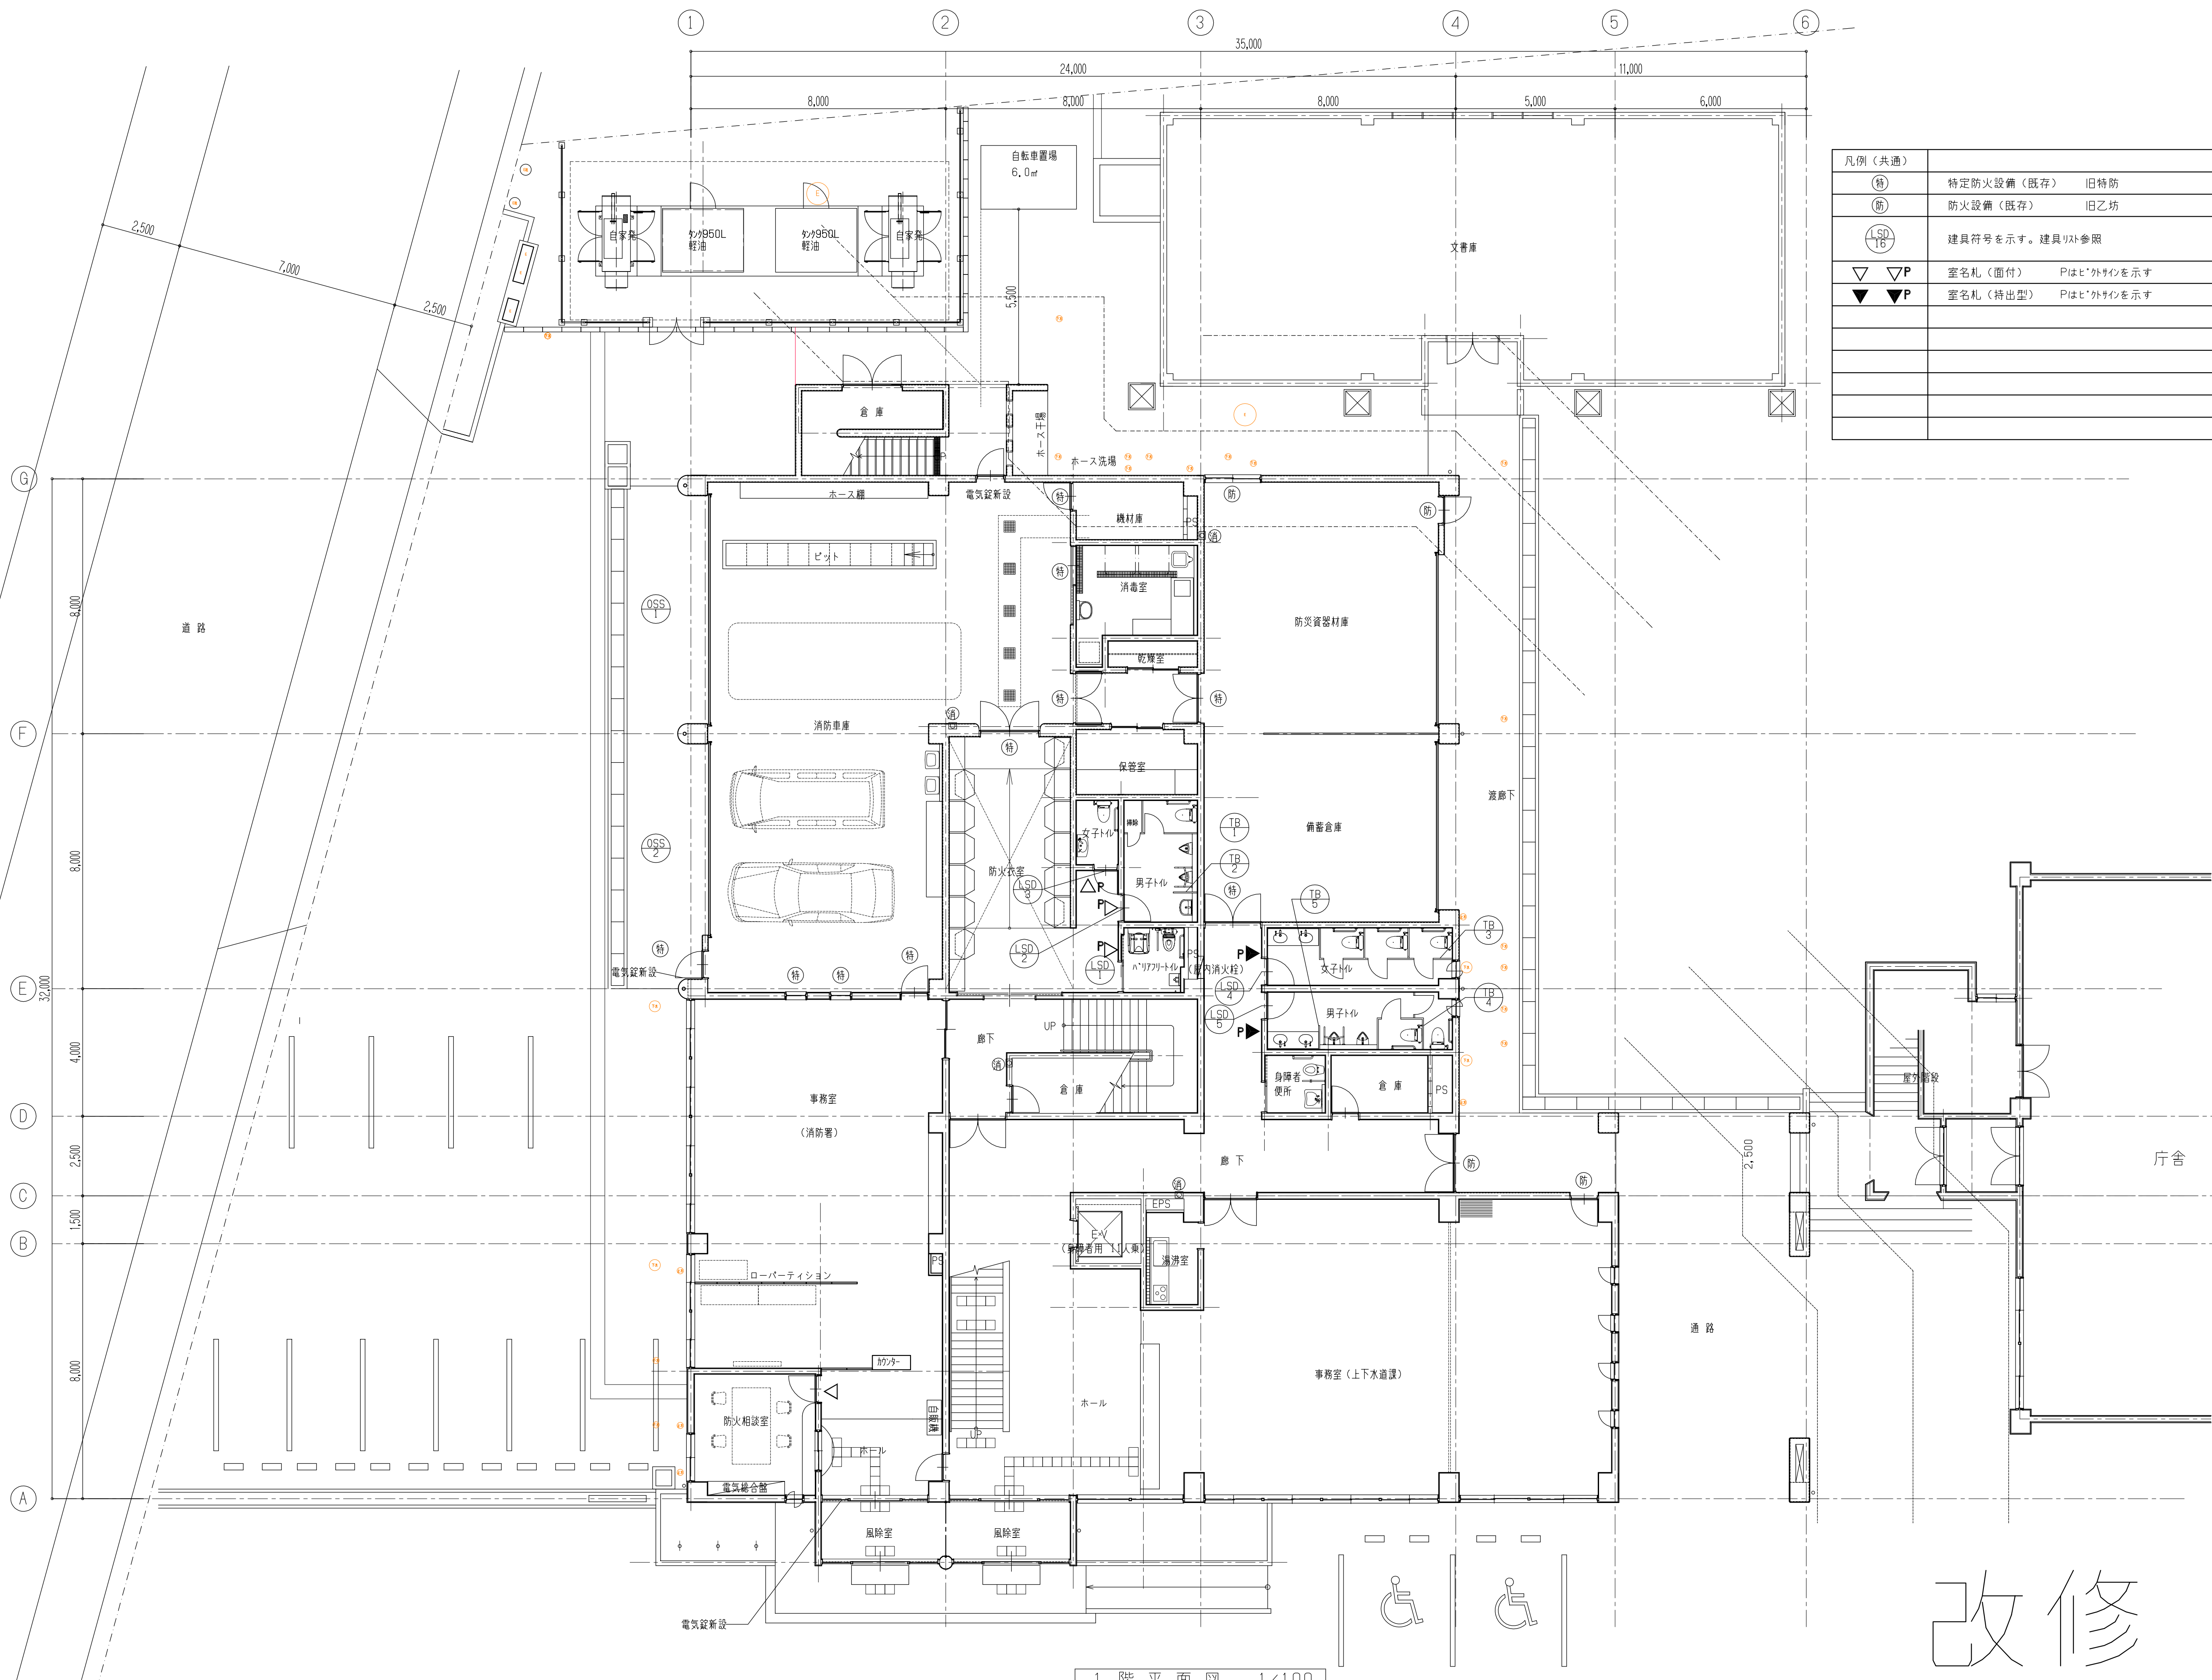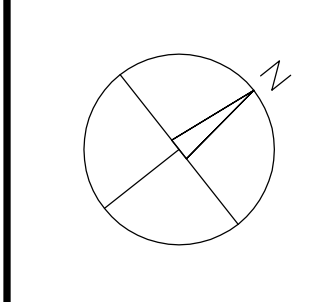

凡例（共通）	
	特定防火設備（既存） 旧特防
	防火設備（既存） 旧乙防
	建具符号を示す。建具リスト参照
 	室名札（面付） Pはビ'外サインを示す
 	室名札（持出型） Pはビ'外サインを示す


改修

1 階 平 面 図 1/100

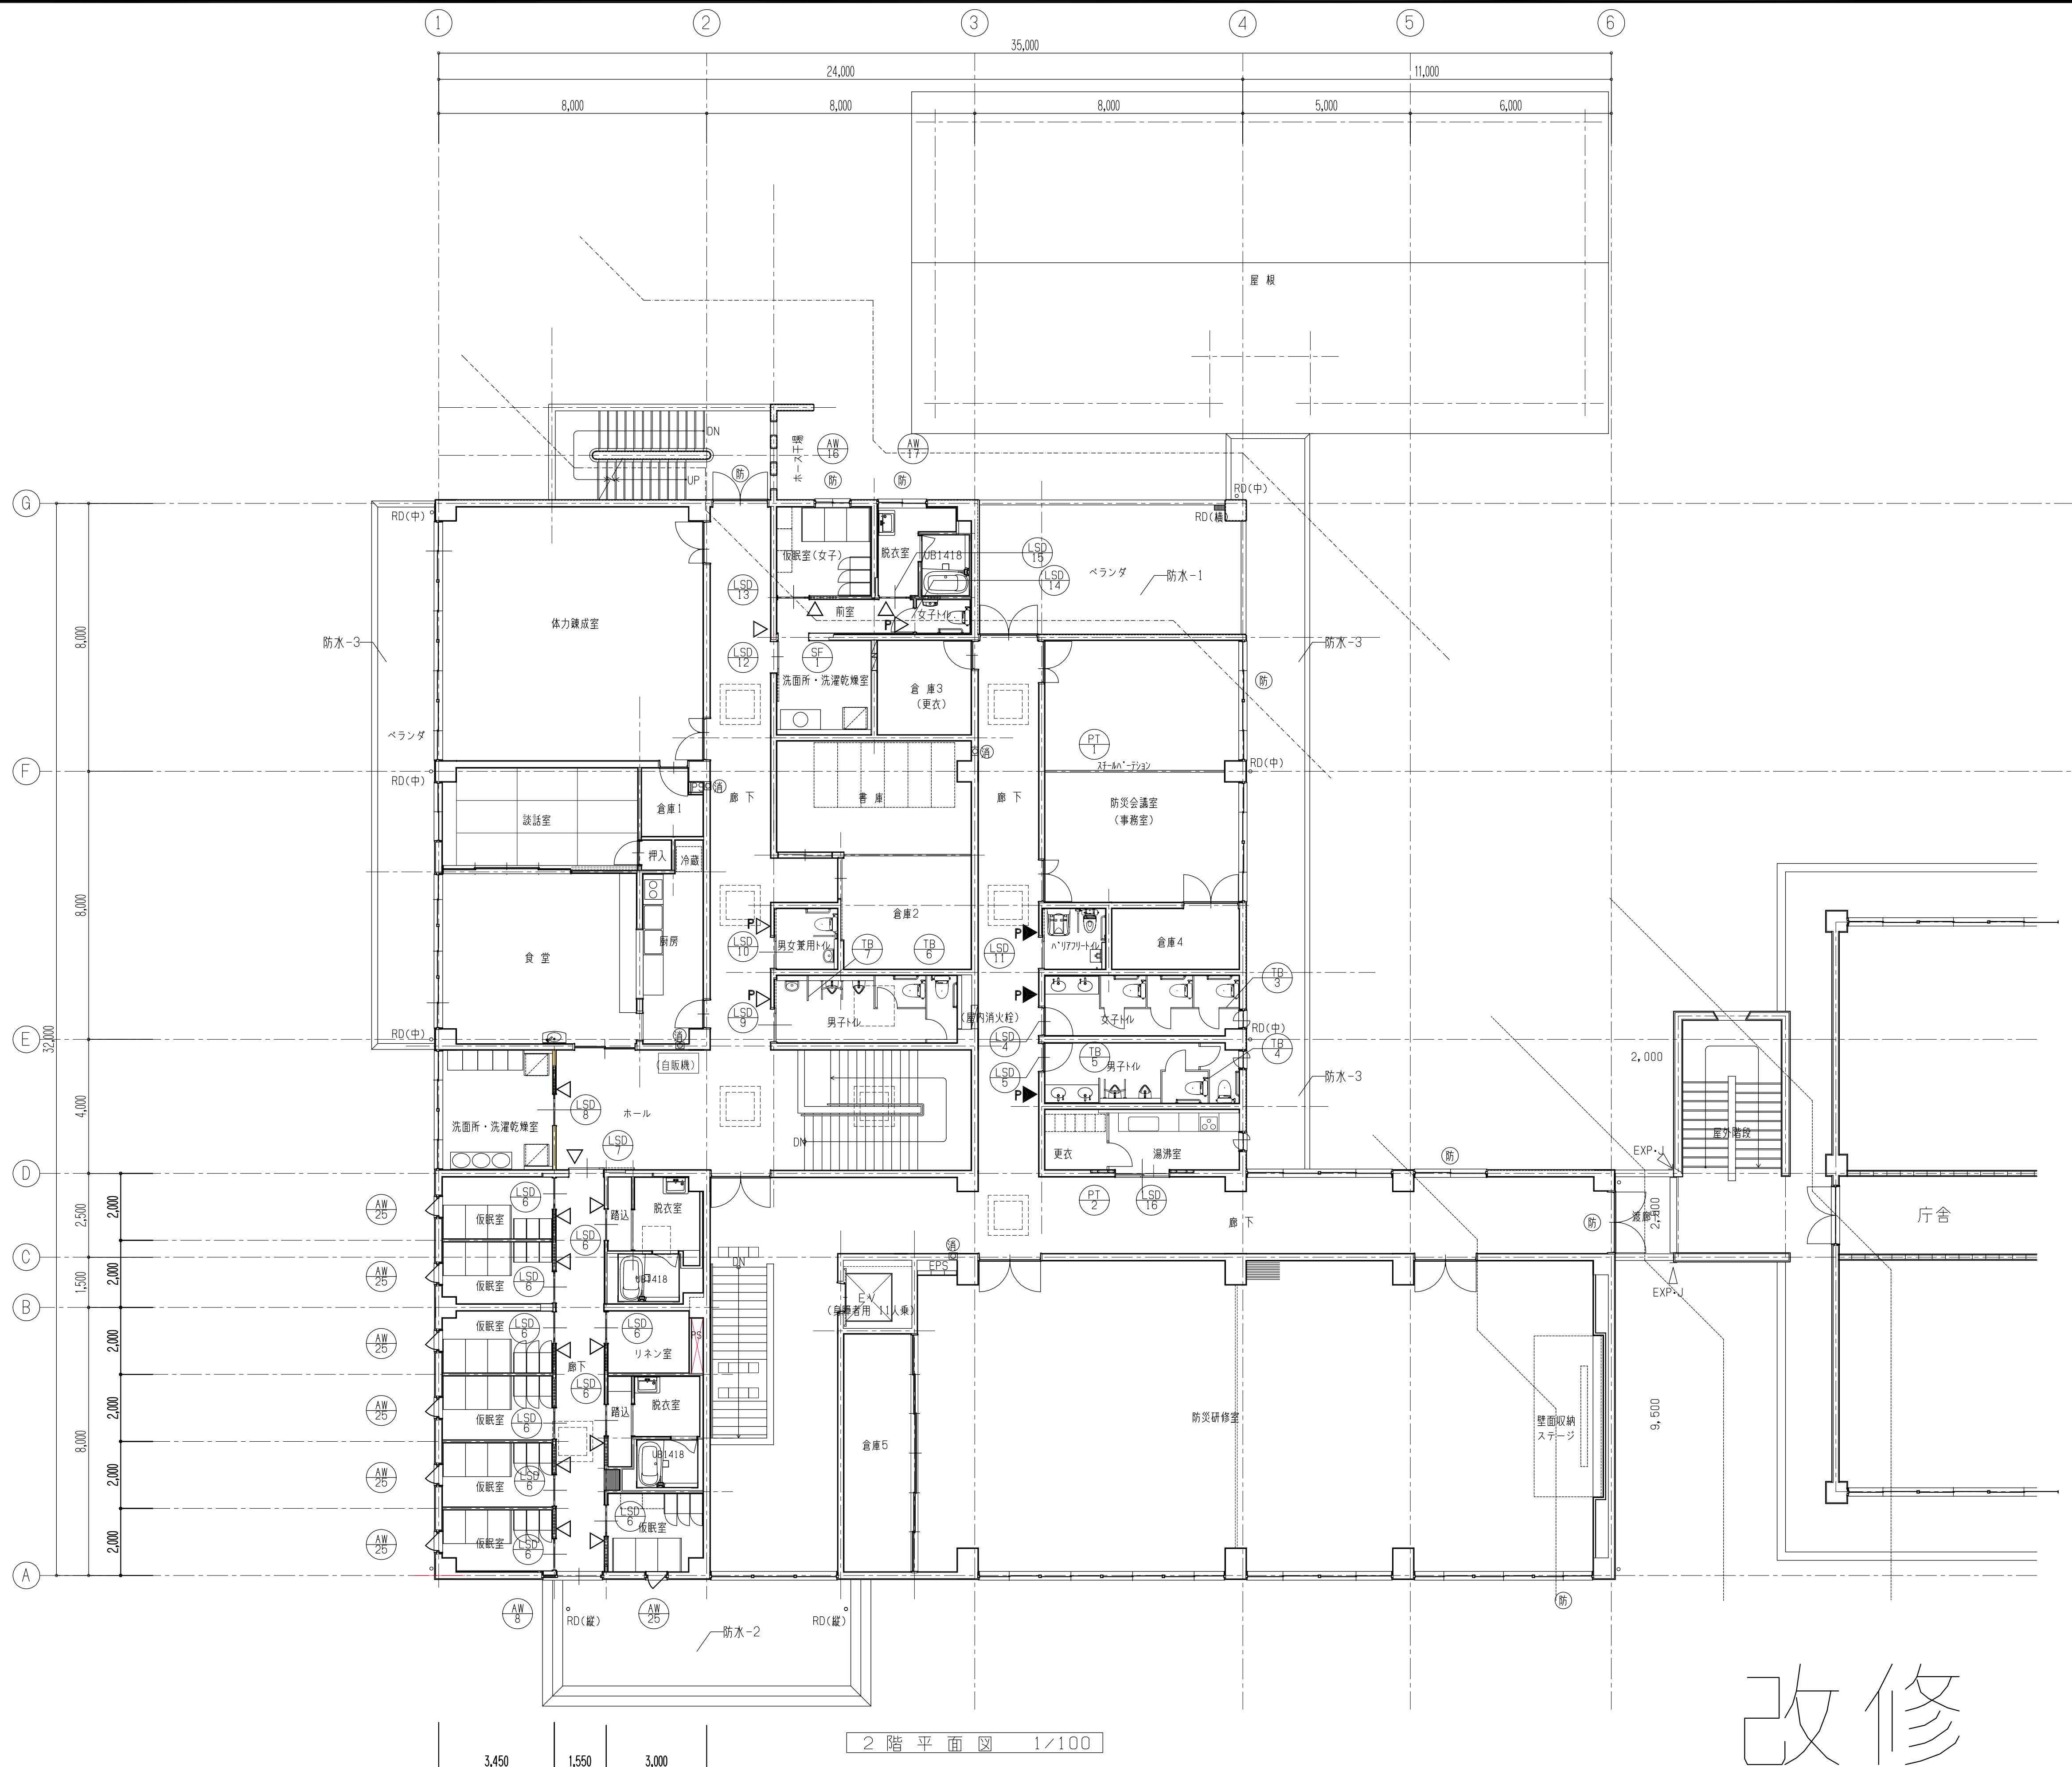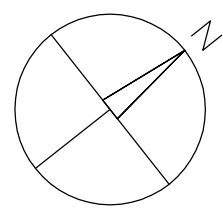



2階平面図 1/100

改修

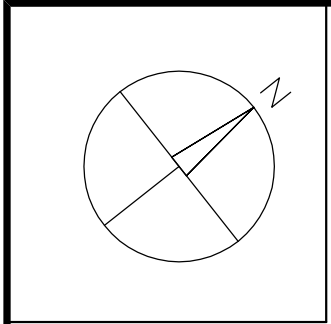


屋根 仕上げ表 改修

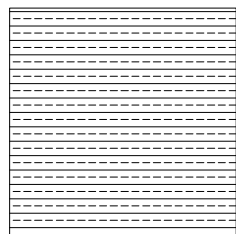符号	仕上（改修）
防水-1	平部：ケレン・清掃の上 塩ビシート防水ｾ2.0機械固定（歩行用） 目地部：コウキンア 入隅：塩ビ被覆銅板 立上：ケレン・清掃の上 塩ビシート防水ｾ2.0機械固定（歩行用） 立上り端末：塩ビ被覆銅板（ｼｰﾙ共）
防水-2	ｱｸﾘﾙｺﾑﾐ系塗膜防水材（SQ-S工法）
防水-3	ｱｸﾘﾙｺﾑﾐ系塗膜防水材（SQ-S工法）
防水-4	塗膜防水（X-2）
防水-5	塗膜防水（X-2）
RD（横）	横引きﾙｰﾌﾟﾚﾝ（塩ビシート防水用改修ﾄﾞﾚﾝ）
RD（中）	既存中継型ﾙｰﾌﾟﾚﾝ 清掃
RD（縦）	既存 縦型ﾙｰﾌﾟﾚﾝ 清掃
TL	900角ﾎﾟﾘｶﾞｰﾒｯﾌﾟﾗｲﾄ 取替 耐火仕様
 塩ビシート（ﾌｨｽﾘｯﾌﾟｱﾌﾞ） ｾ2.0増張り	

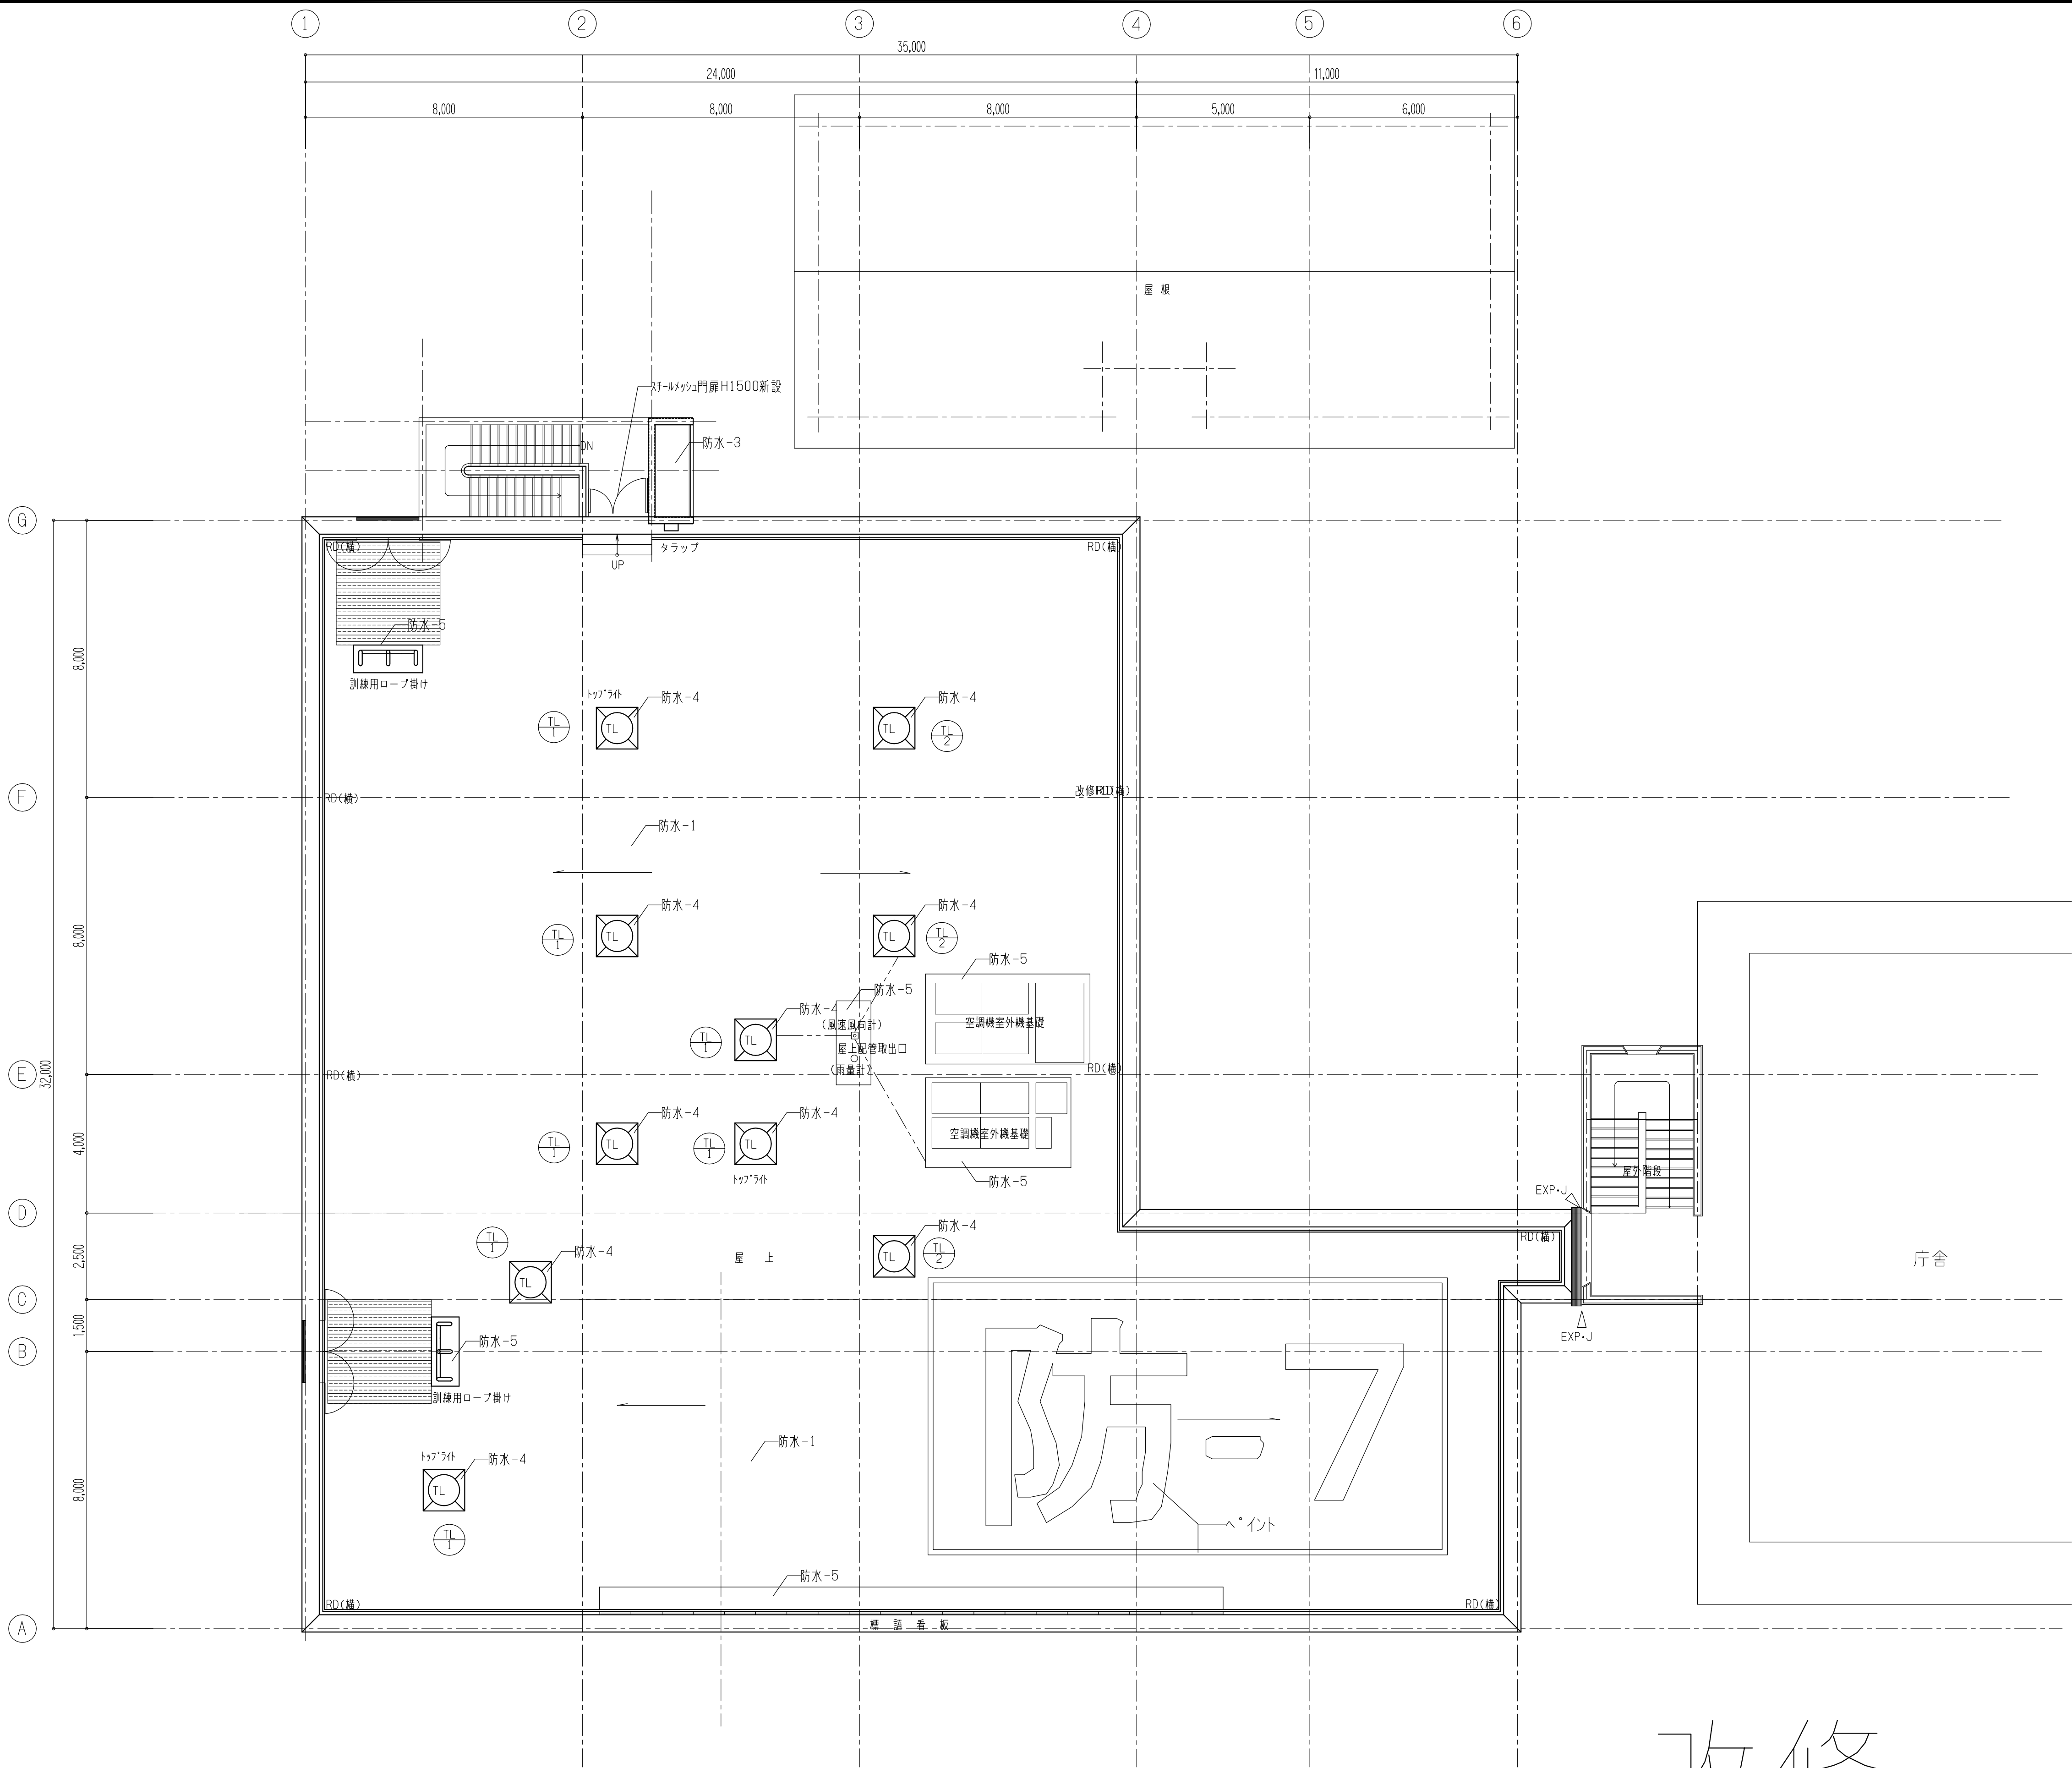

改修

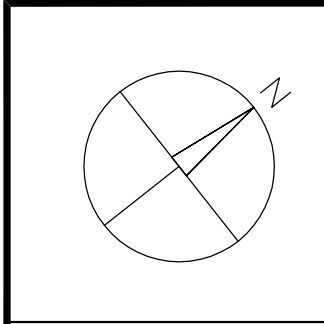

①

②

③

④

⑤

⑥

⑦


⑧

⑨

⑩

⑪

⑫

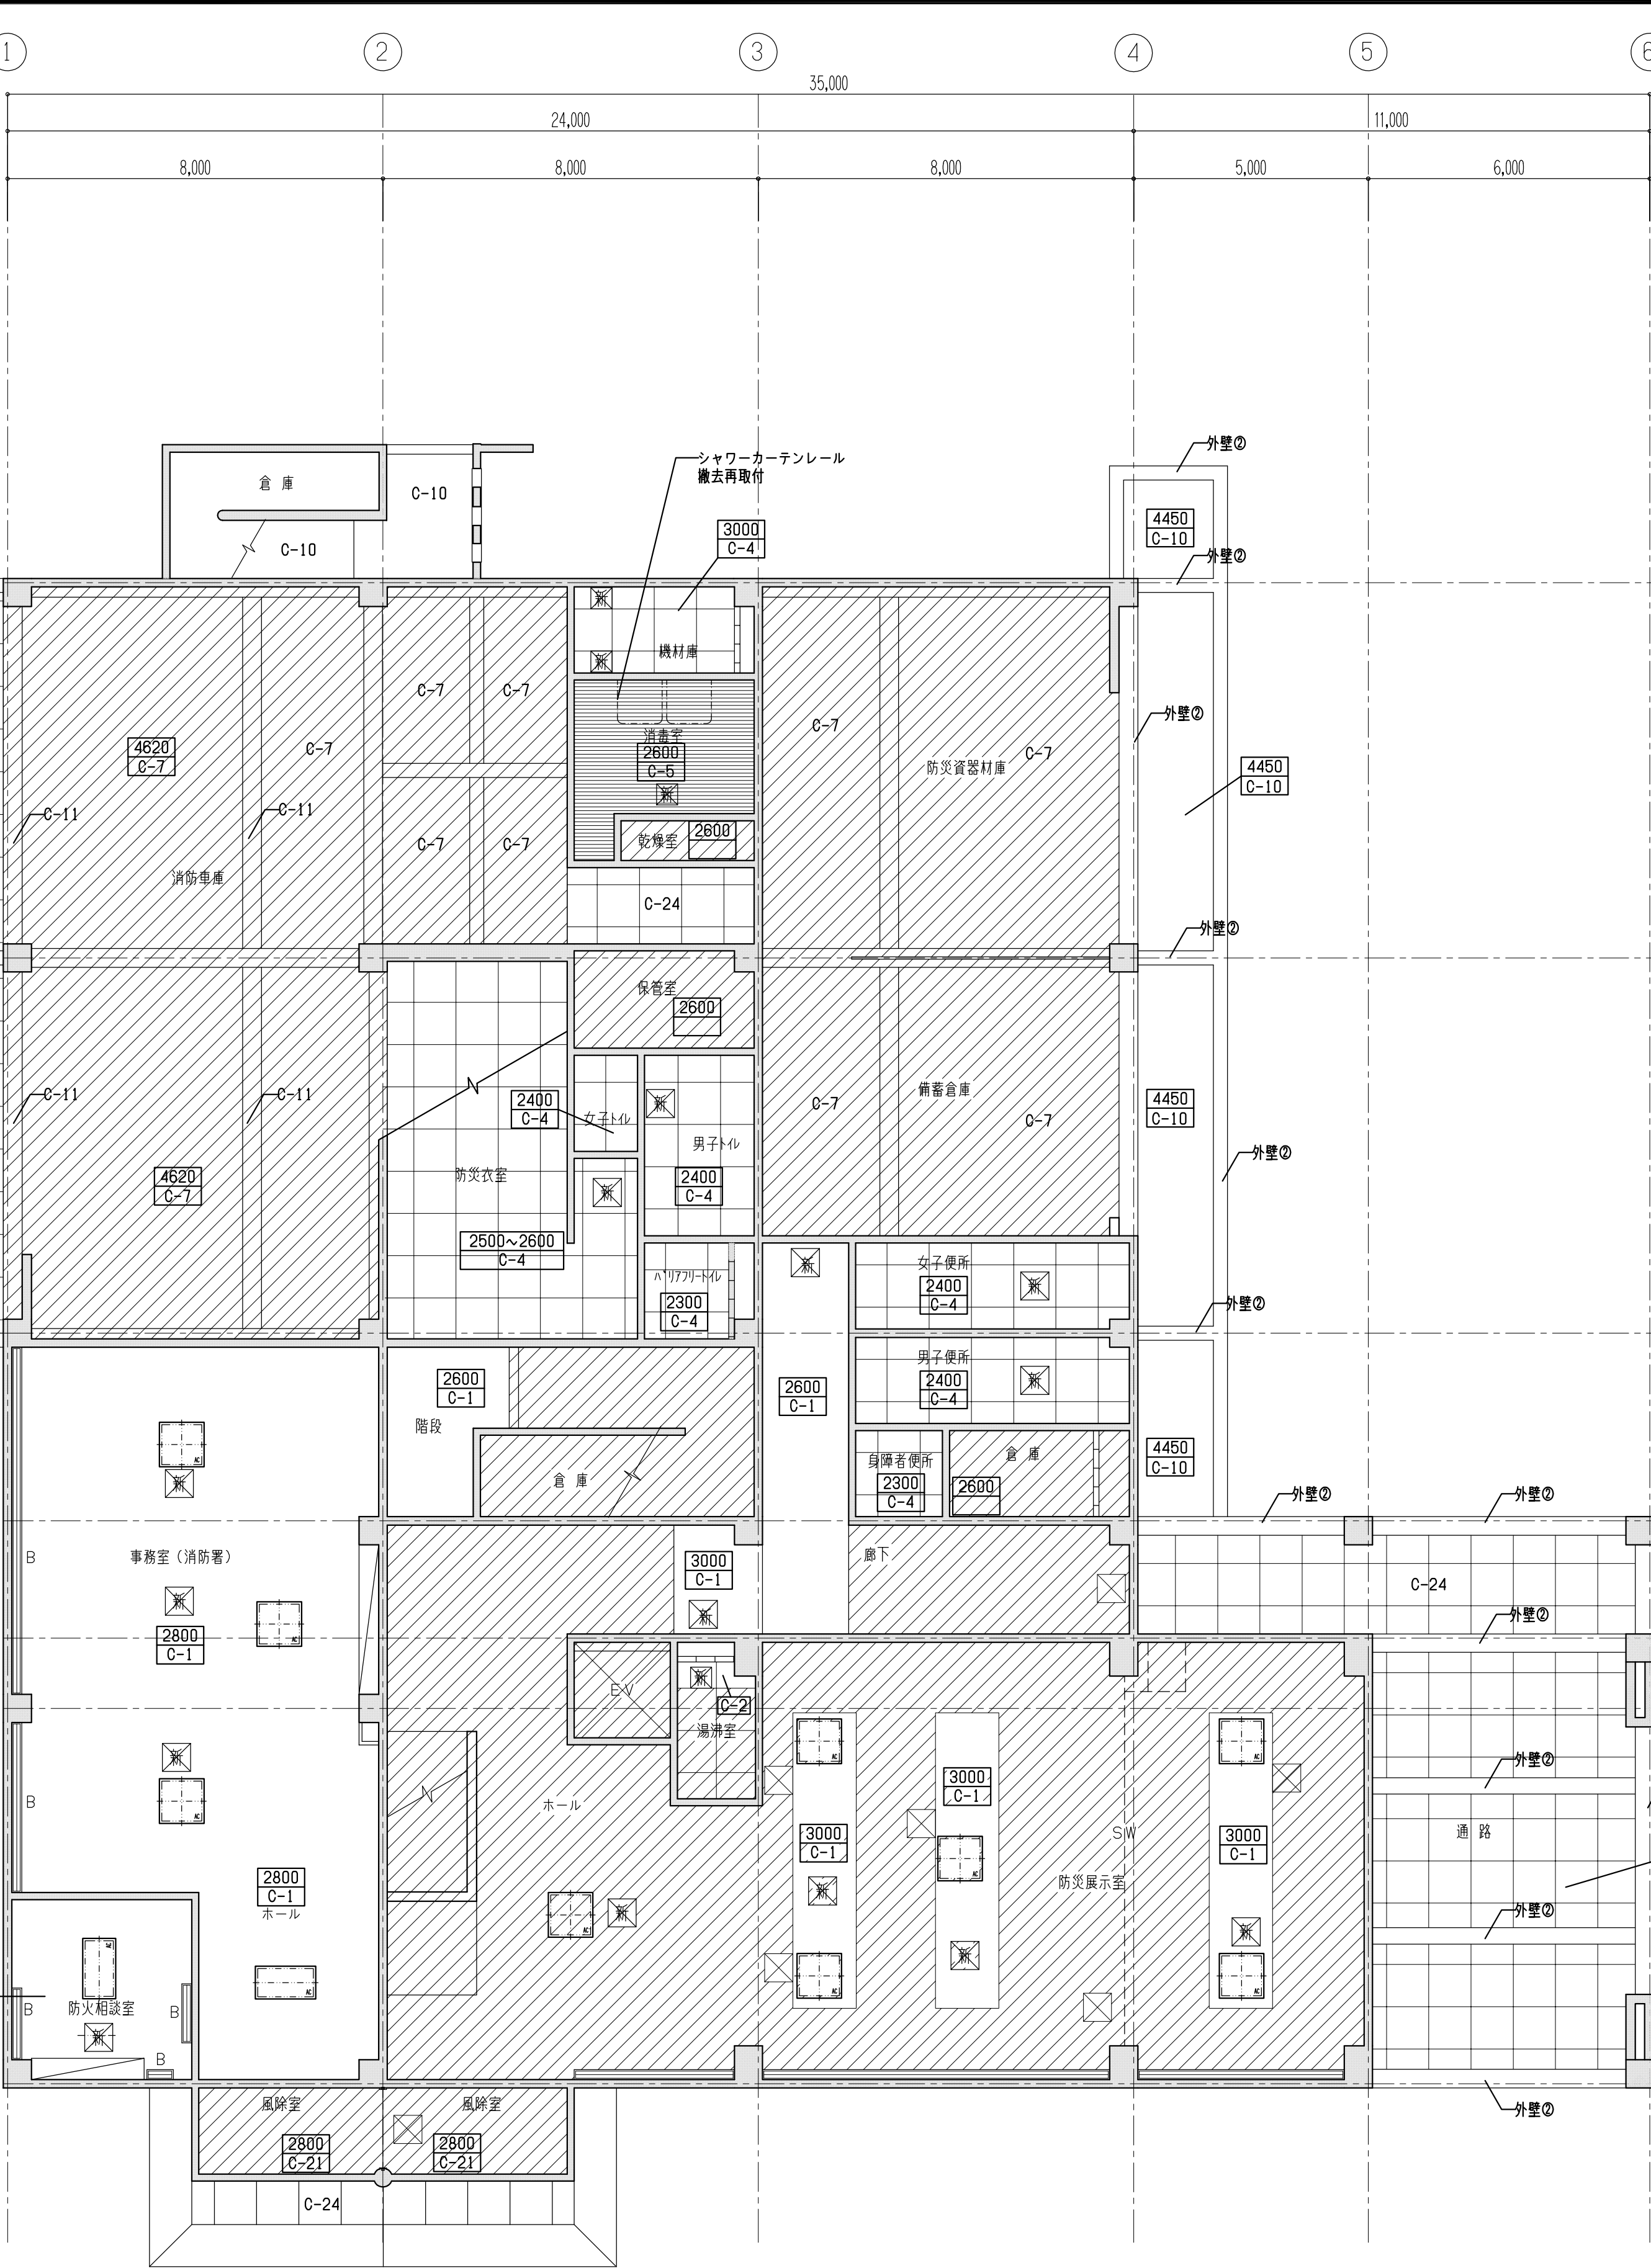

1 階 天 井 伏 図 1/100

改修



凡例	仕上げ・仕様
C-1	珪藻土吸音板t9 捨貼石こうボードt9.5
C-2	化粧石こうボードt9.5
C-3	石こうボードt9.5 二重張り
C-4	ケイカル板t6.0 底目貼りEP塗
C-5	浴室用天井パネル(裏面断熱材付)
C-6	ラワン合板t2.7 (既存のまま) 図中
C-7	木繊維メント板t25打込み (既存のまま) 図中
C-8	カラーアルミ面 カラー
C-10	スチール裏：700x400ST模様の吹きのうすのこ2回
C-11	(梁型) コンクリート打放し仕上 (既存のまま) 図中
C-21	既存珪藻土吸音板 (既存のまま) 図中
C-22	既存化粧石こうボード (既存のまま) 図中
C-24	既存パネル裏面 下地処理の上EP塗替
×	トッライト900角 既設改修
✕	天井点検口 600角 新設 位置については各設備工事と協議の上決定とする
B	既設スチールブラインドボックス SOP塗替 既存ブラインド一時撤去復旧
新B	既設スチールブラインドボックス SOP塗替 既存ブラインド撤去新設
緑	既設庁舎範囲を示す

共通事項

天井高さを示す
3000
C-
天井仕上符号




2 階 天 井 伏 図 1/100

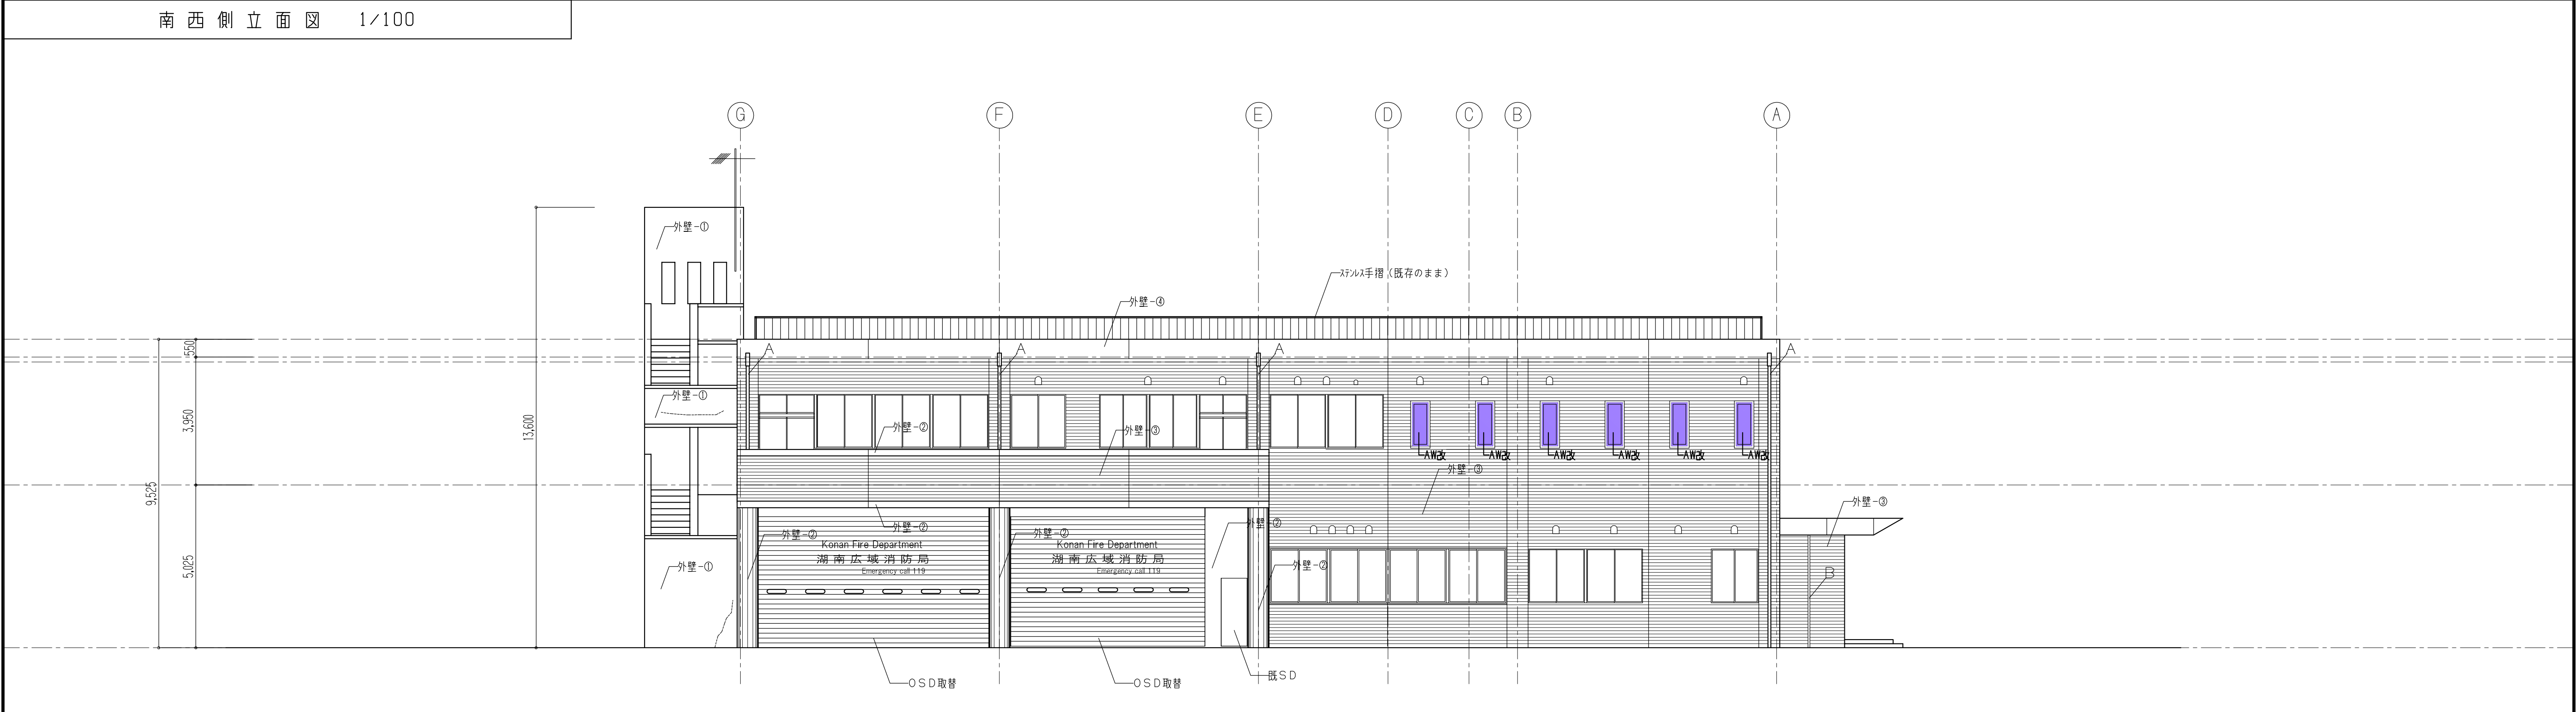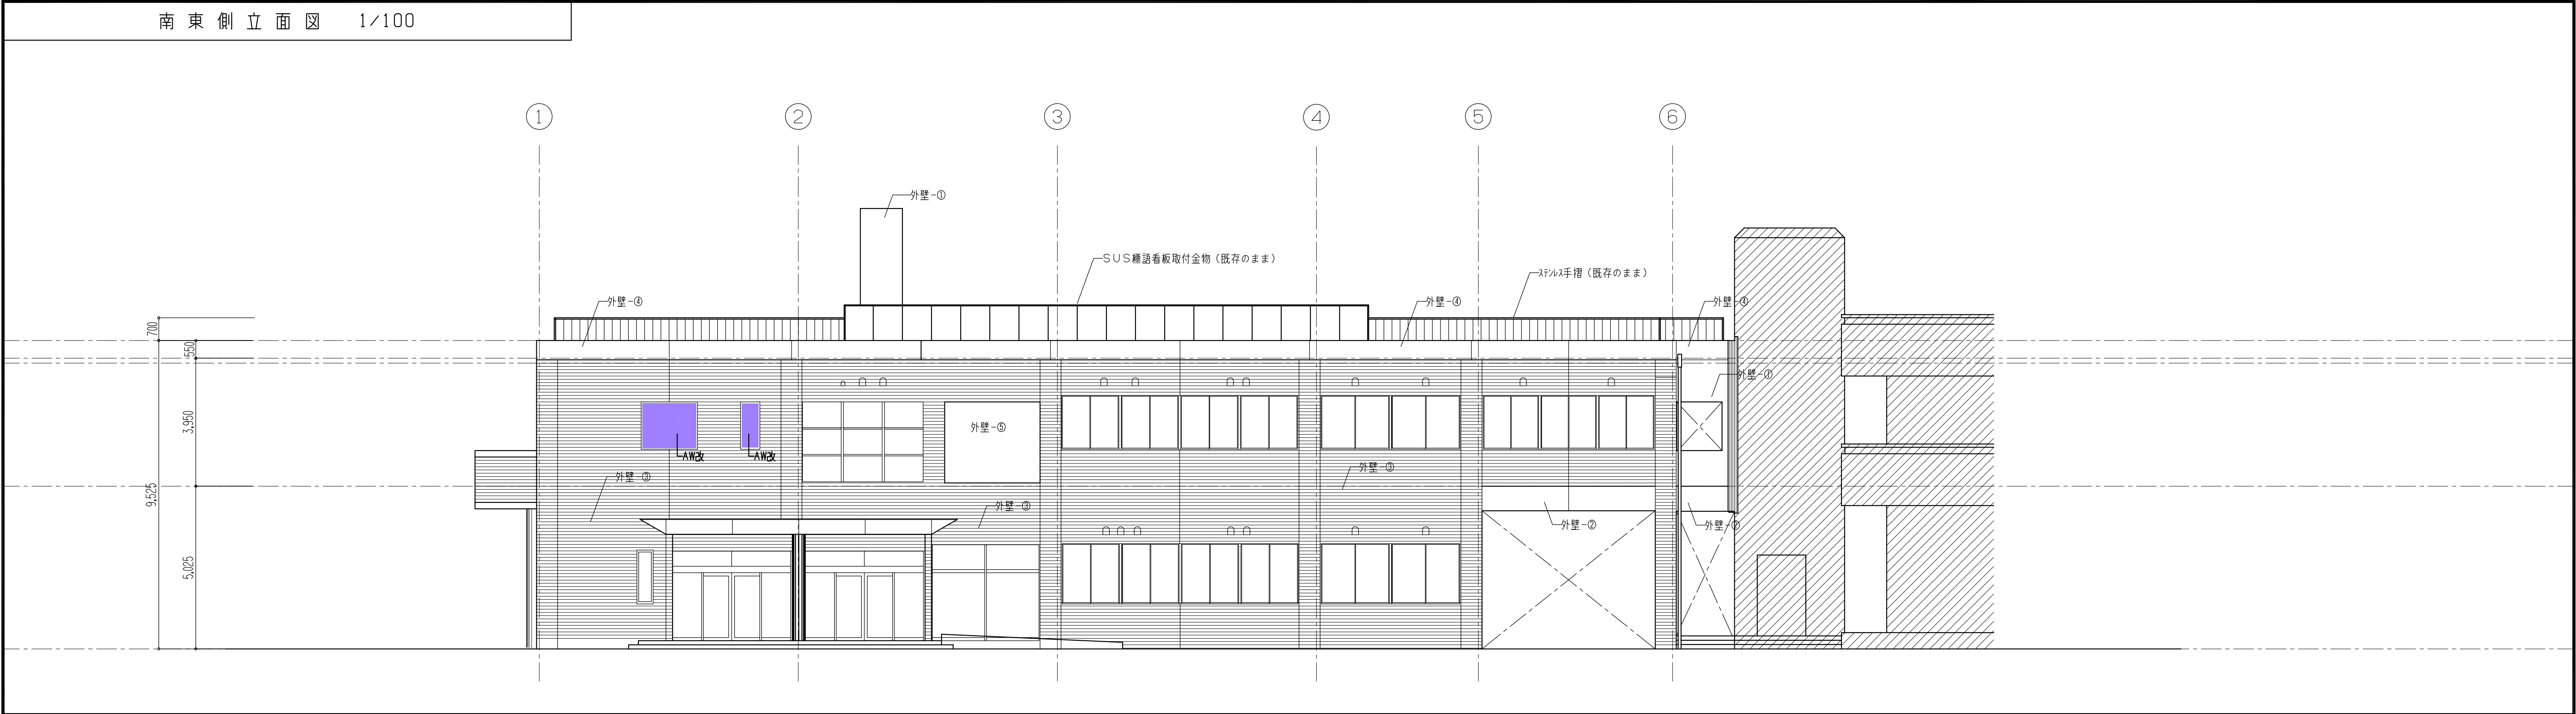



				特記事項	
				1. 外立面74ミリは全て刈-コク'とする	
				2. 外立面建具はすべてコ-キツ'打替えとする	
				3. 外壁打継目地、タタ目地は全てコ-キツ'打替えとする	
				4. コンクリ-欠損部は樹脂E49にて補修の事	
				5. 外壁は2色程度塗り分けるものとする	
				6. 既存タタ張り部分は事前調査（浮き等）を行い、報告書にまとめ施工にあたる事	
				7. タタキ・E49浮き部補修は下記による	
				タタキ	0.2m以下 処理必要なし
				タタキ	0.2～0.5m 77リキ'ム系下地挙動緩衝材 77リキ'-ASH w50mm
				タタキ	0.5～2.0m 材材リ-充填のうえ77リキ'ム系下地挙動緩衝材 77リキ'-ASH w50mm
				タタキ	2.0m以上 Uカ-シ-工法
				E49浮き	タタ'セ'ン'コ'工法 部分注入 一般部 16本/㎡
				参考数量 2.5㎡程度	
				参考数量 140㎡程度	
				参考数量 20㎡程度	
				参考数量 無し	
				参考数量 E49なし	
				野洲市中主防災コミュニティセンター・湖南広域消防局東消防署出張所改修工事（建築工事）	
				立面図（既設・改修）	
				株式会社 内堀建築設計事務所 1級建築士登録第148816号 和田 茂	
				DATE 2024	
				SCALE A1:1/100 A3:1/200	
				NO A-15	


北西側立面圖 1/100

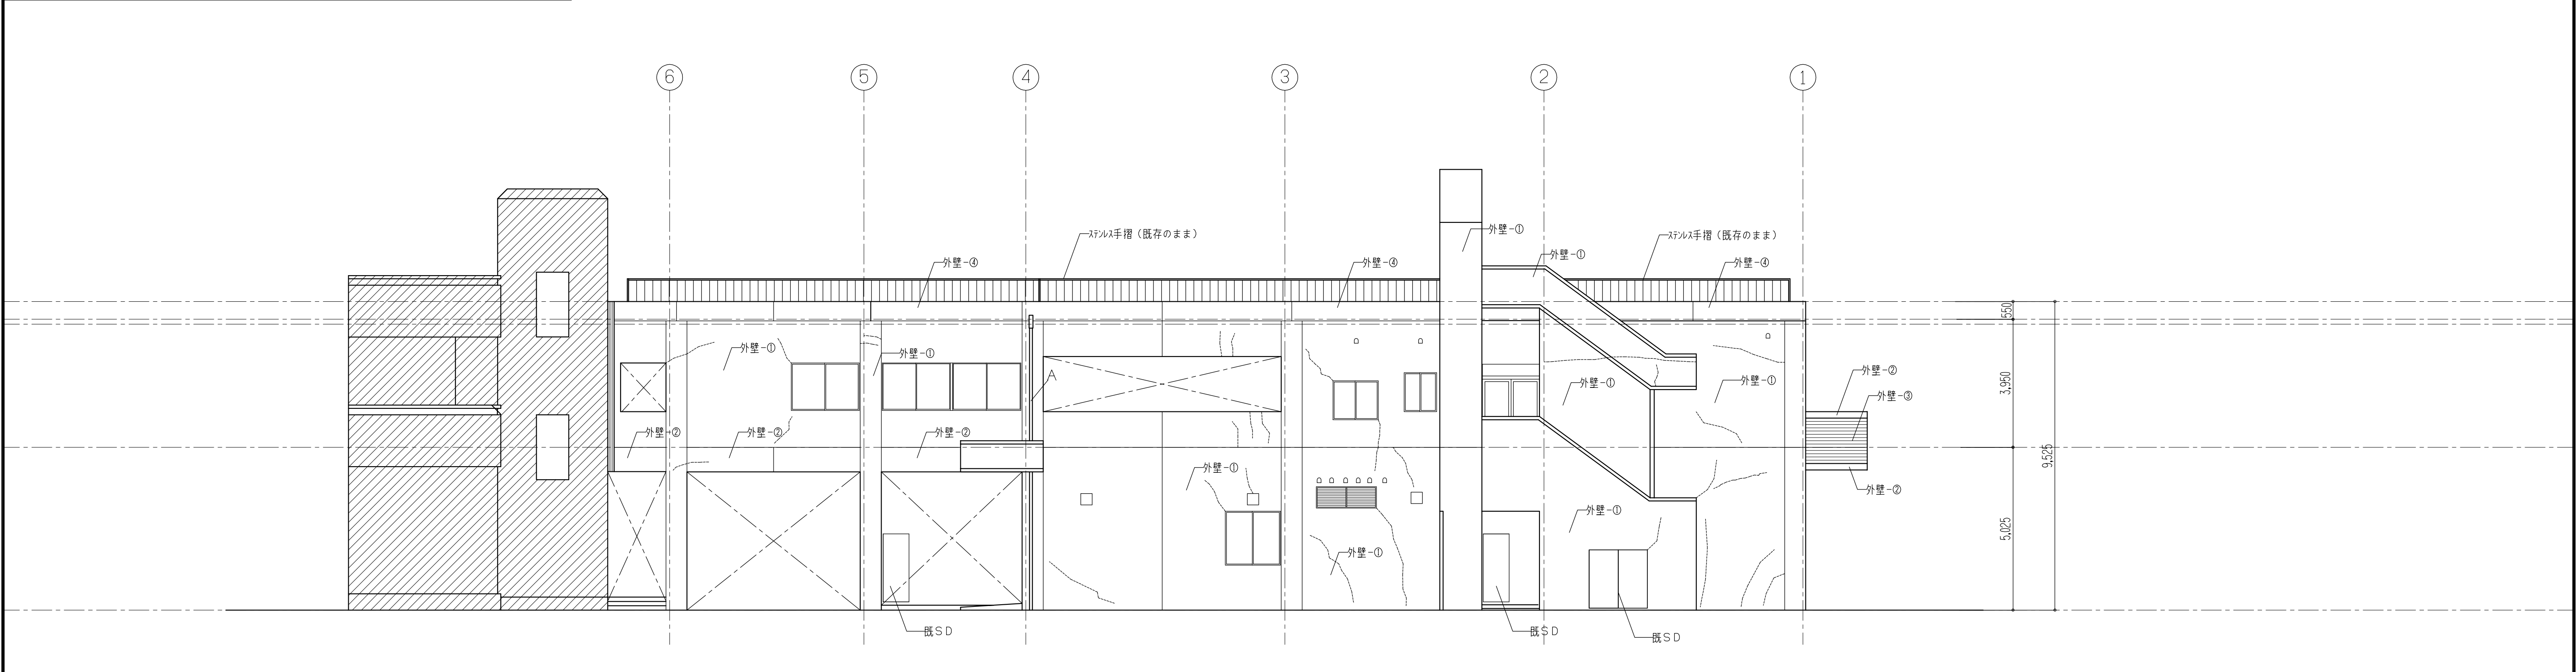


北東側立面圖 1/100

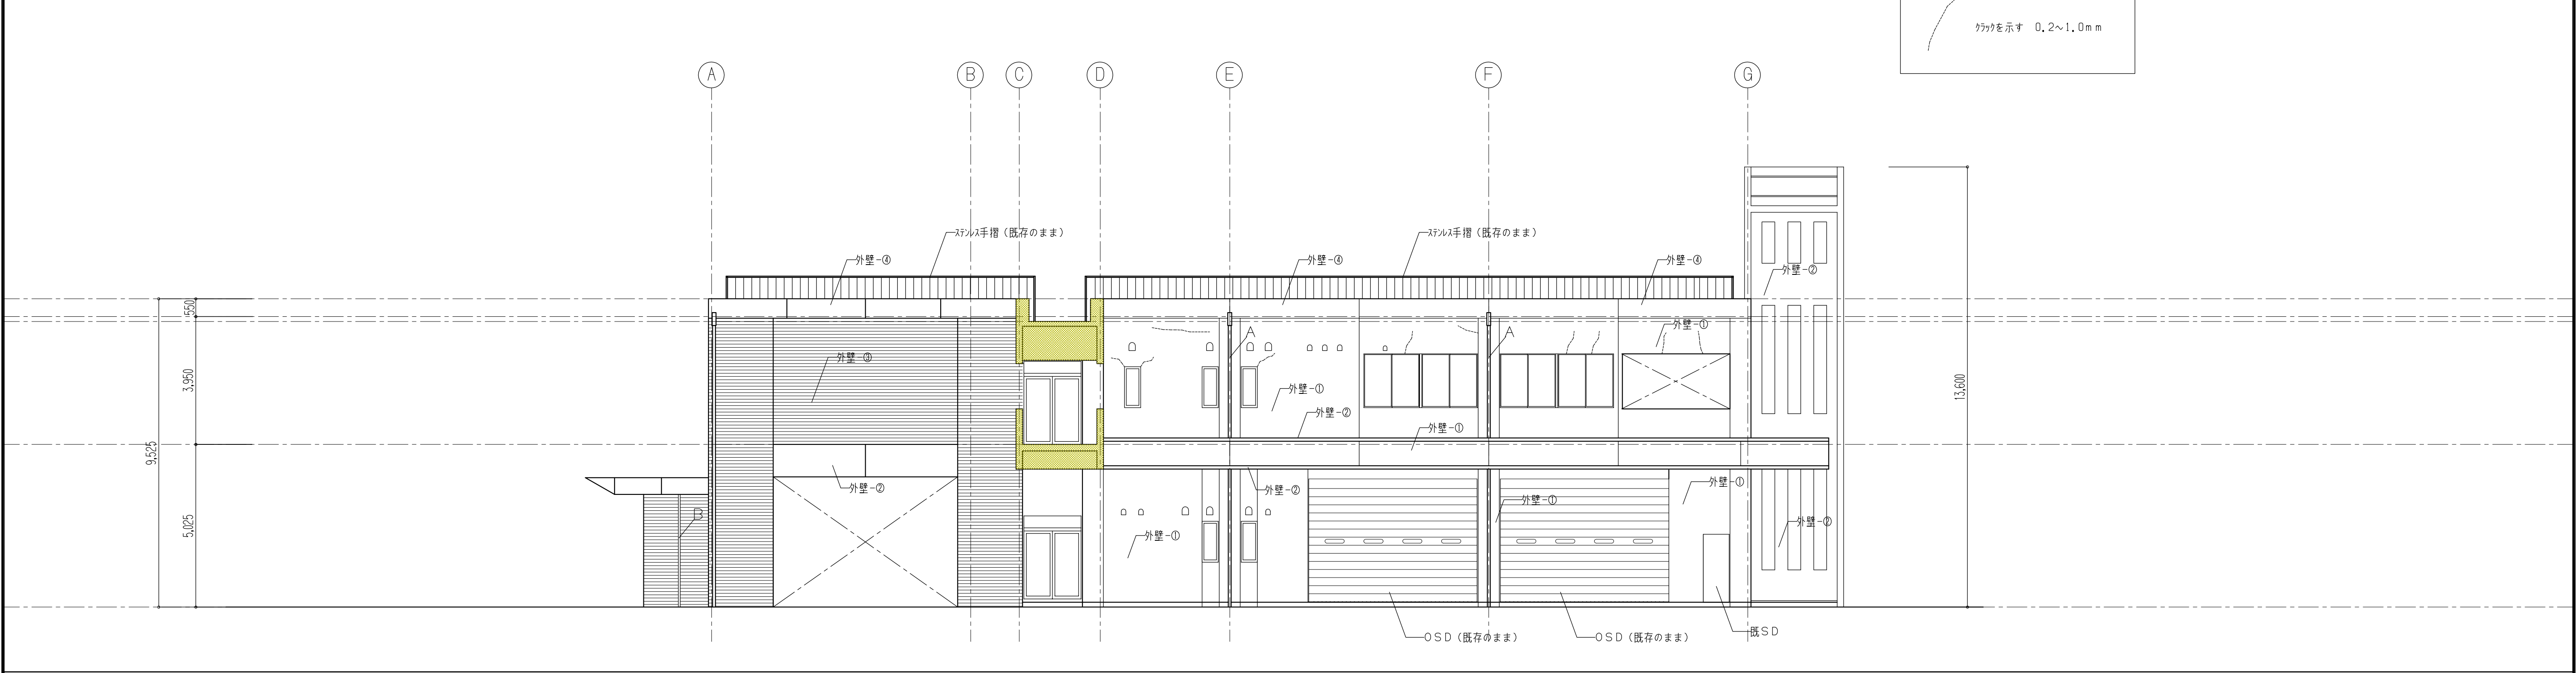

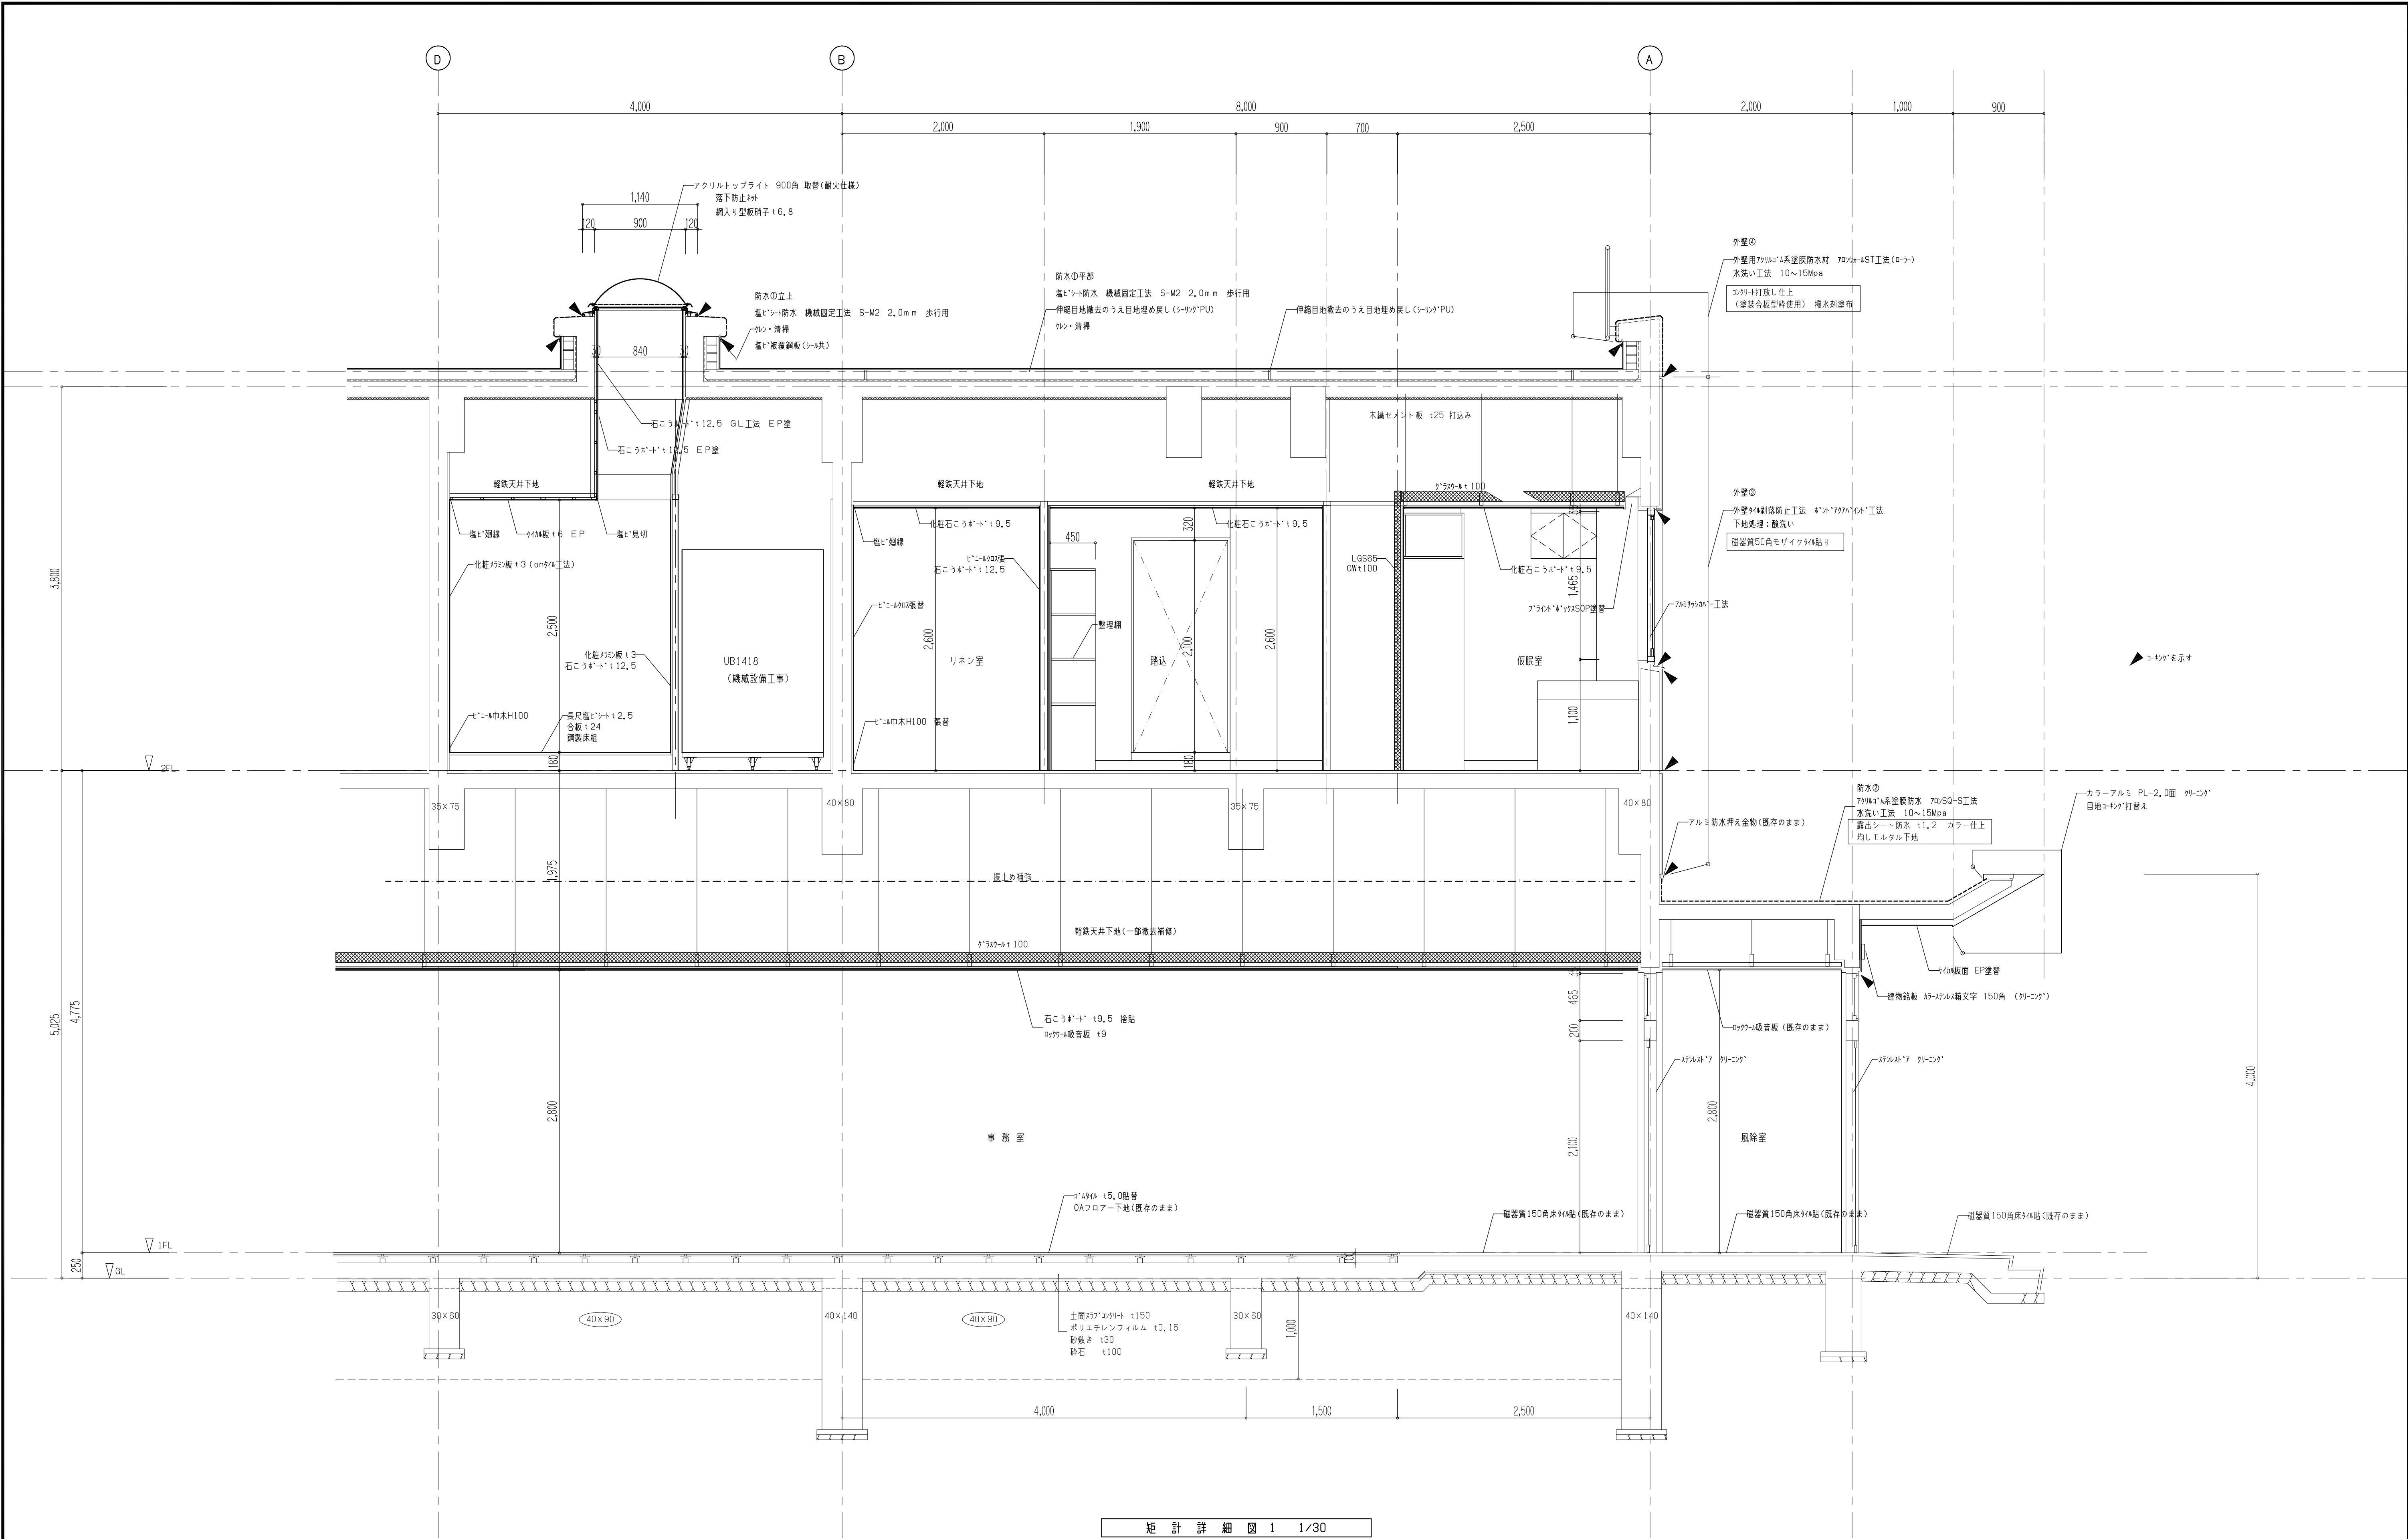


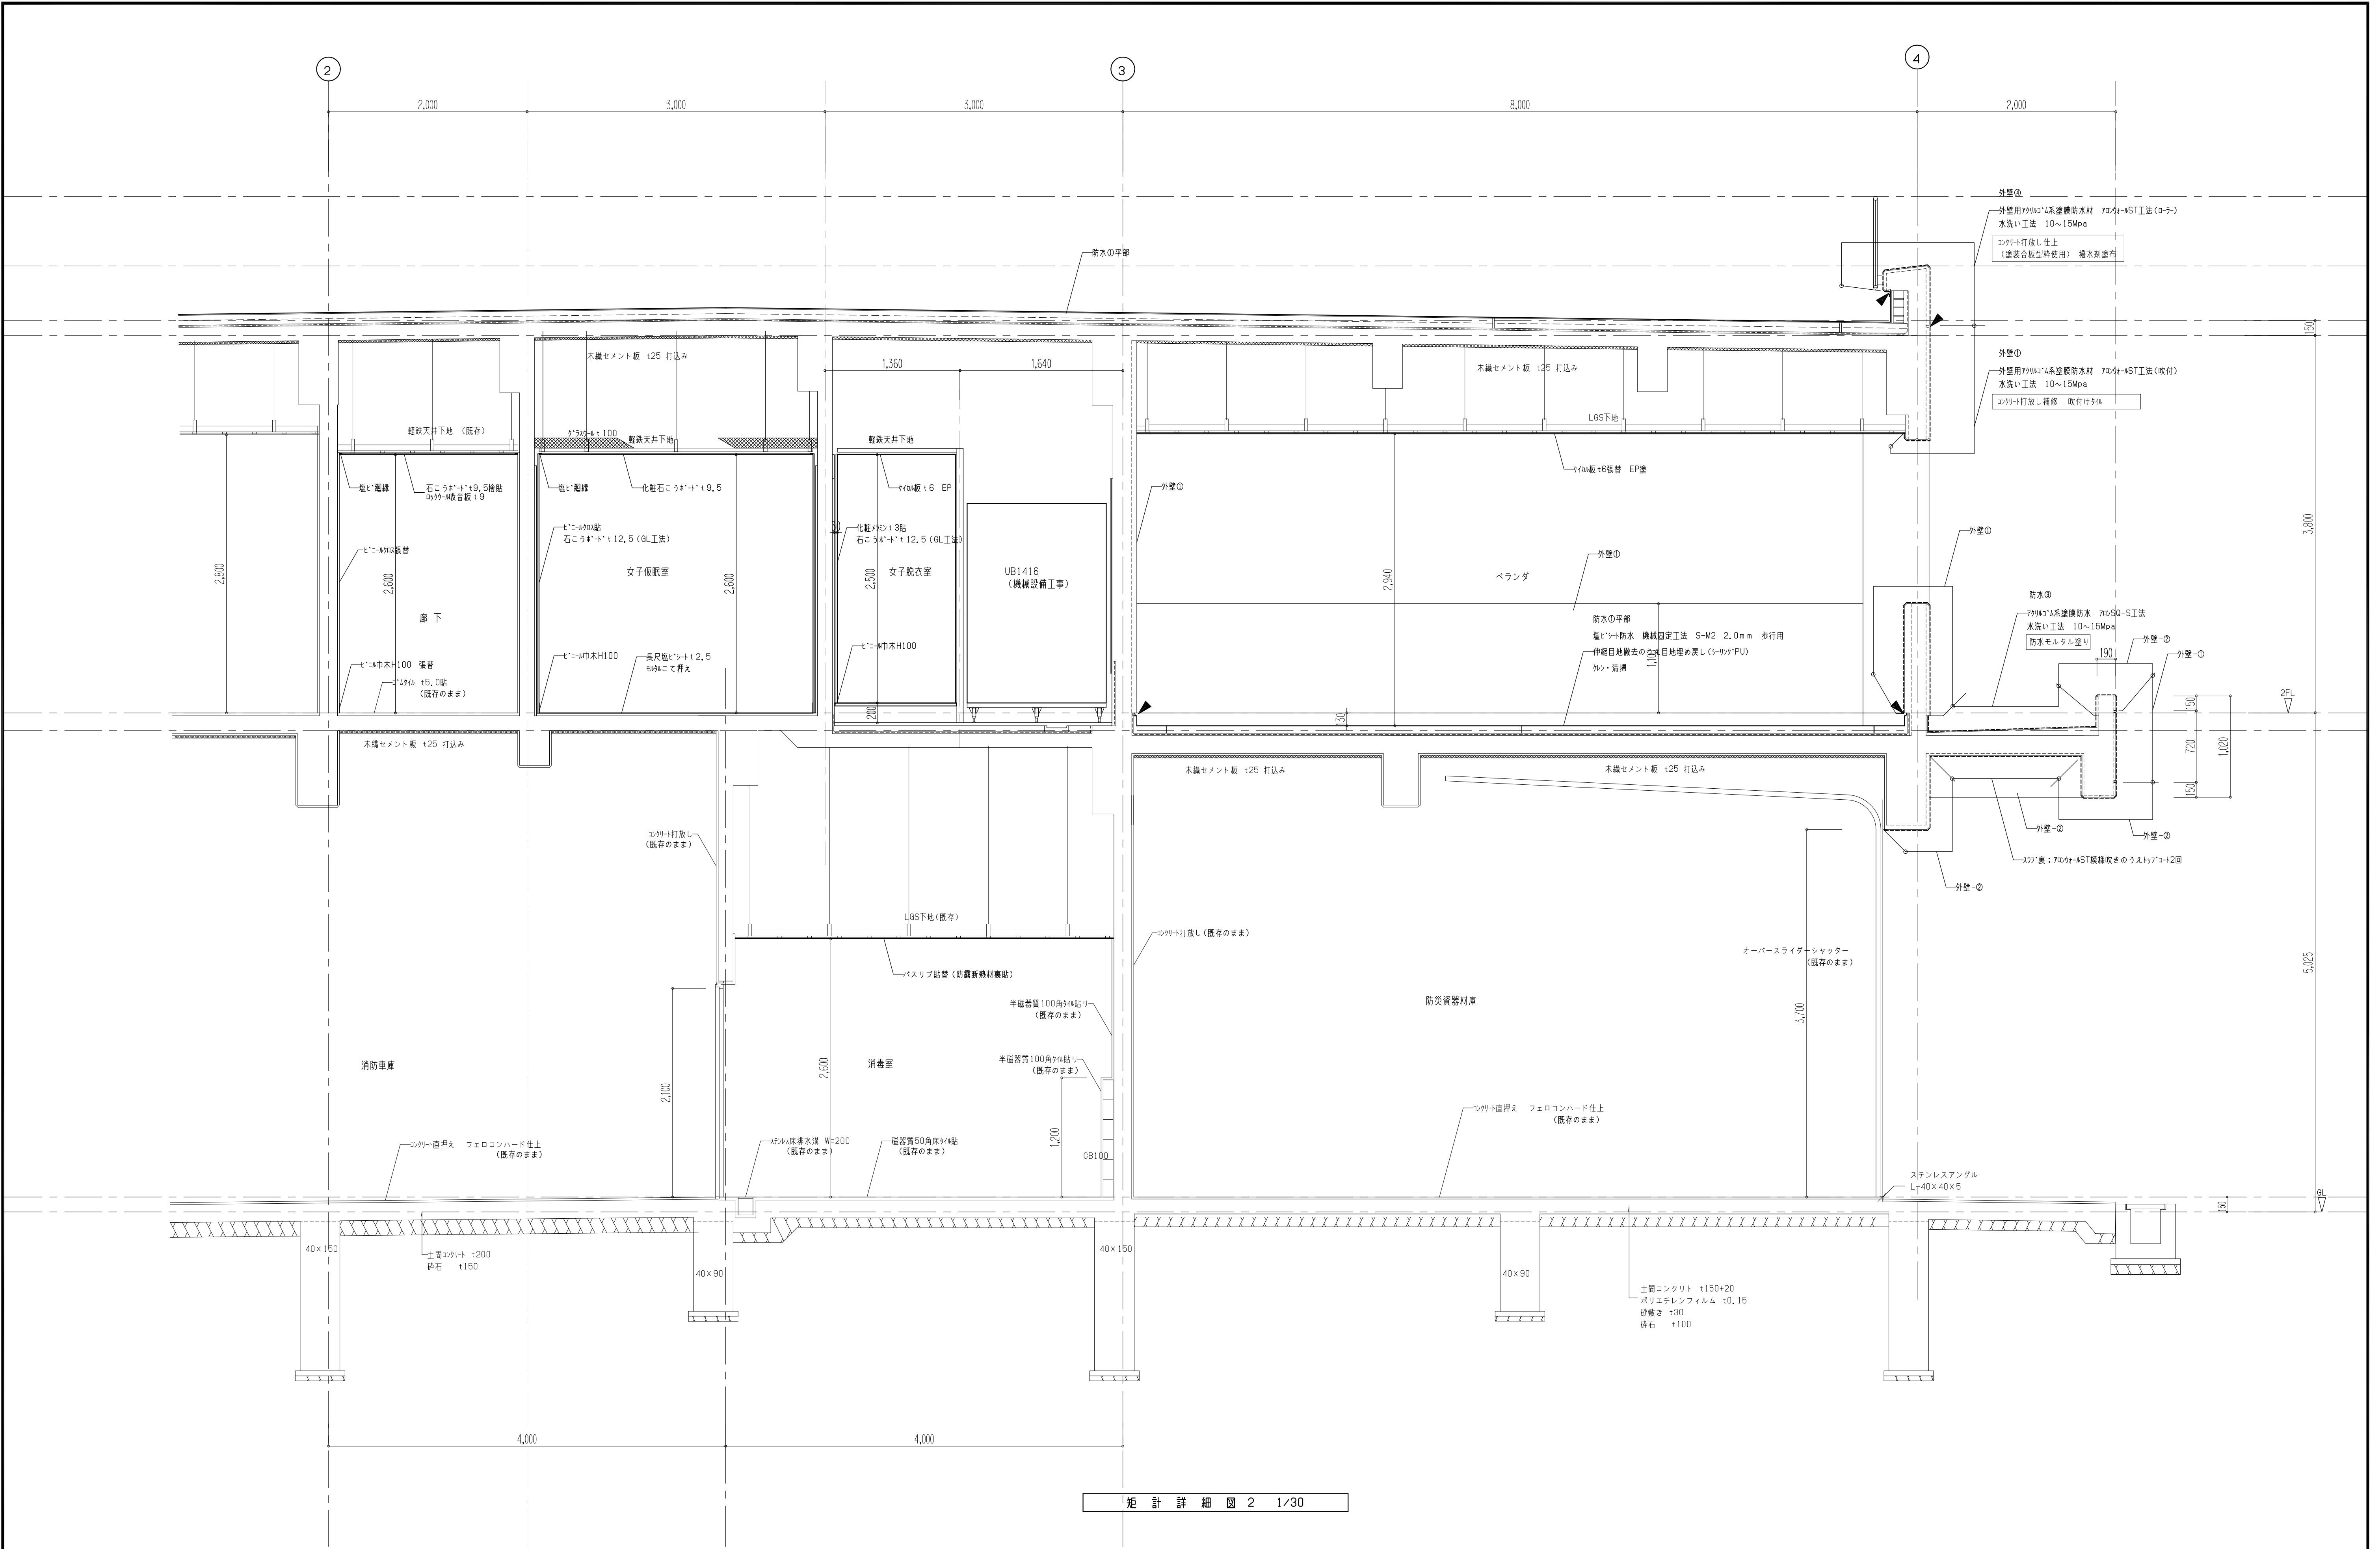

矩 計 詳 細 図 2 1/30

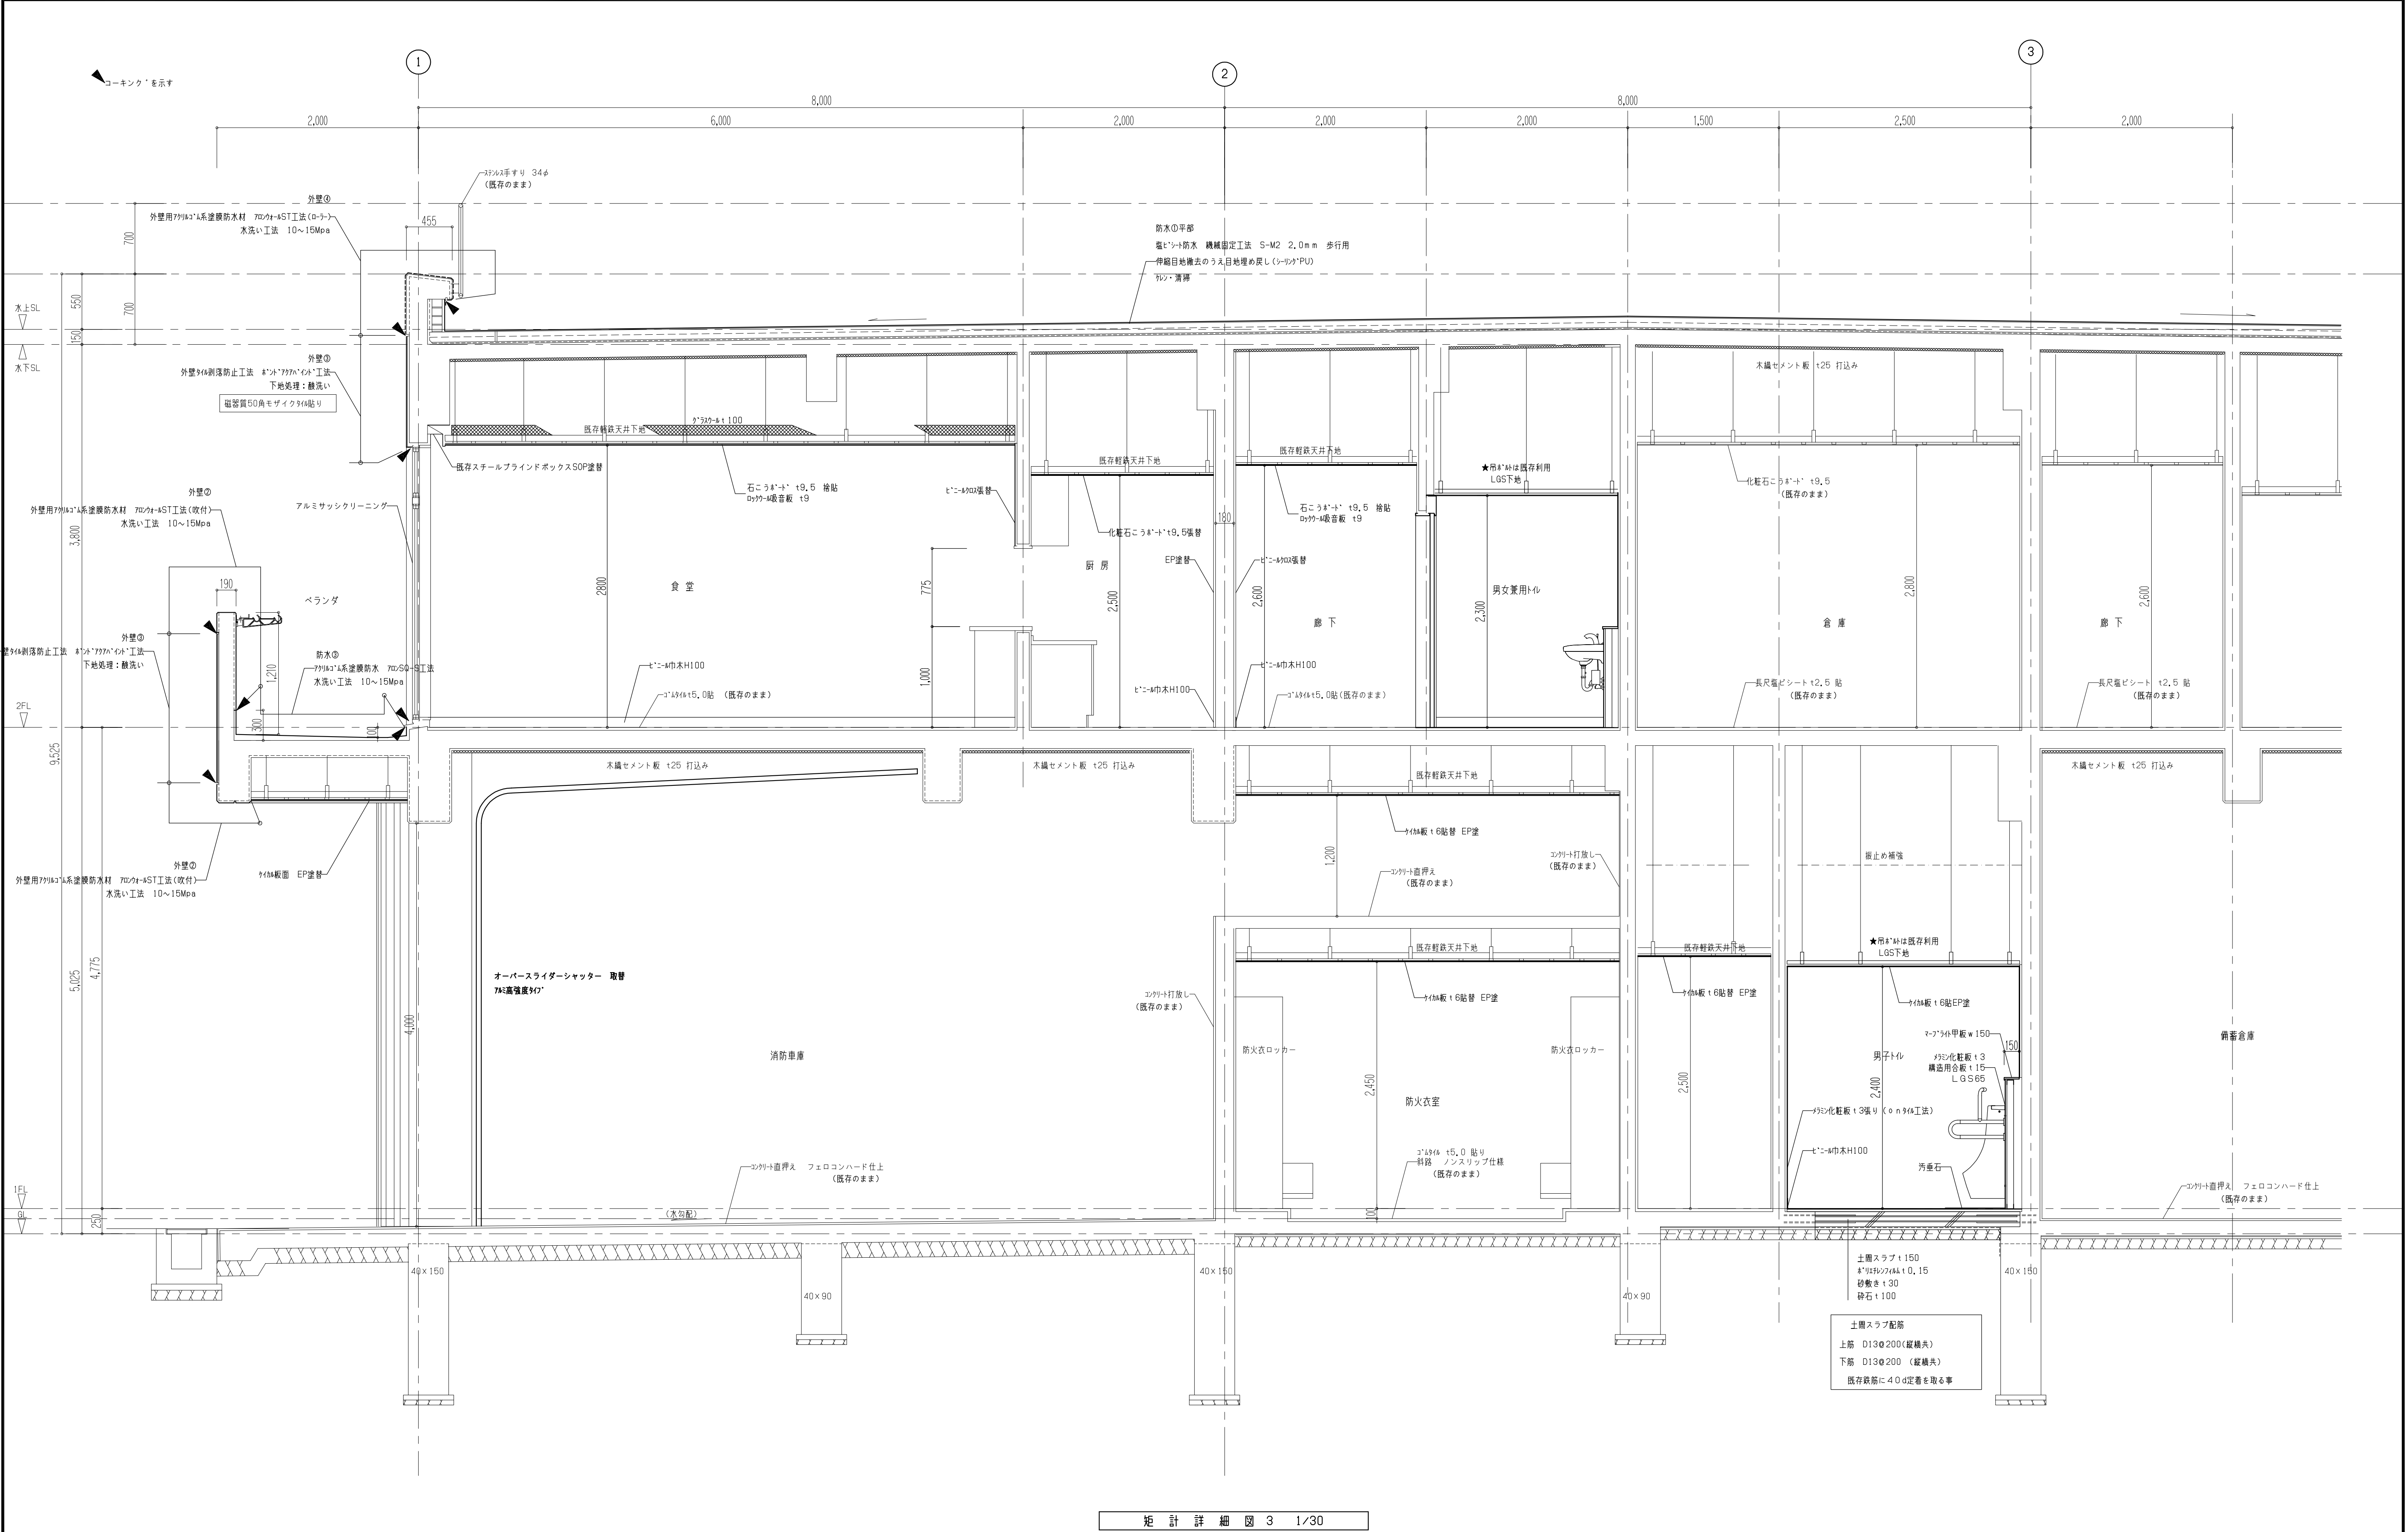

矩 計 詳 細 図 3 1/30

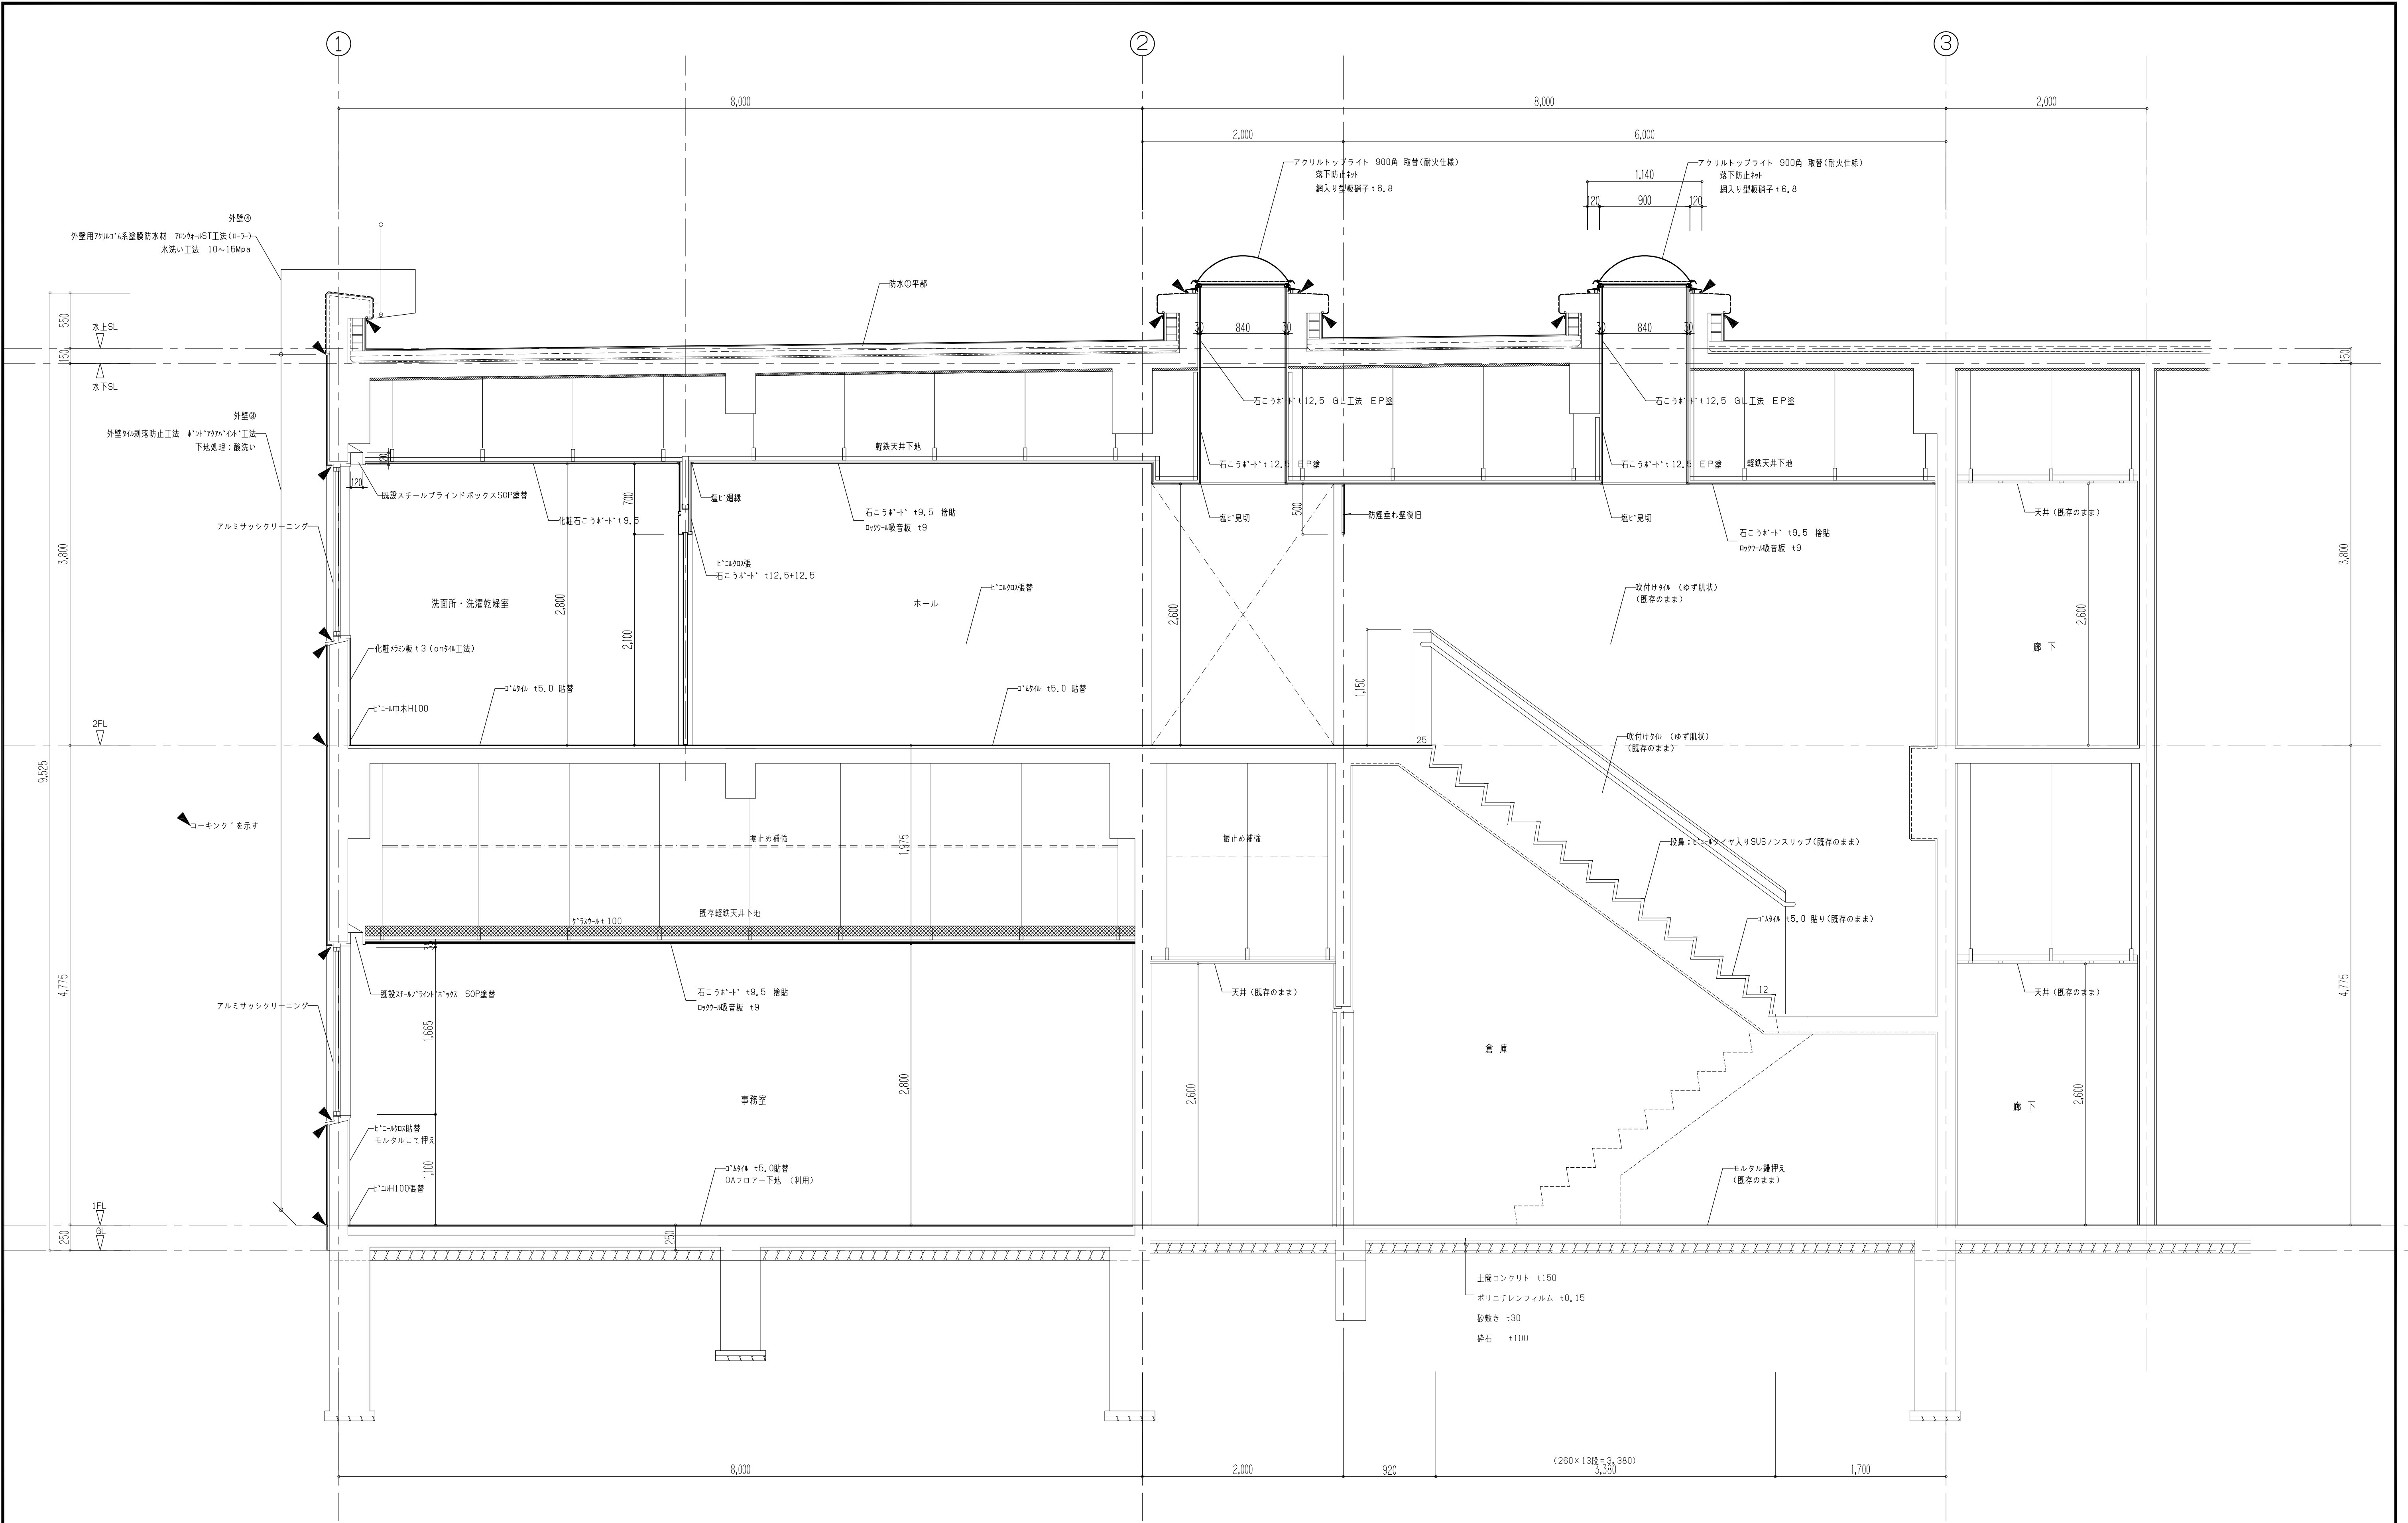

断面詳細図 1/30