

守山コミュニティ防災センター・湖南広域消防局

北消防署改修工事

(電気設備工事)

No	図面名称	SCALE	No	図面名称	SCALE	No	図面名称	SCALE
共通	工事区分表	—	E-29	(改修) 2階多目的室 ローカル放送設備機器姿図	—	A-04	配置図(仮設計画) 【建築参考図】	1/200
E-01	電気設備工事特記仕様書	—	E-30	(改修) ITV設備 仮眠室出動呼出設備 機器姿図	—	A-05	工事順序概略図1 【建築参考図】	1/250
E-02	(改修) 配置図	1/200	E-31	(改修) 拡声設備・トイレ呼出設備・ITV設備 1階平面図	1/100	A-06	工事順序概略図2 防火区画位置図 【建築参考図】	1/250
E-03	(改修) 凡例・防火措置材 参考図	—	E-32	(改修) 拡声設備・トイレ呼出設備 2階平面図	1/100	A-07	仕上げ表1 【建築参考図】	—
E-04	(既設参考図) 受変電設備単線結線図	—	E-33	(改修) 仮眠室出動呼出設備 1階平面図	1/100	A-08	仕上げ表2 【建築参考図】	—
E-05	(改修) 自家発電設備 機器仕様書	1/30	E-34	(改修) 仮眠室出動呼出設備 2階平面図	1/100	A-09	仕上げ表3 【建築参考図】	—
E-06	(改修) 自家発電設備 配管系統図	1/30	E-35	(改修) 自動火災報知設備 1階平面図	1/100	A-10	ビット平面図 (改修) 【建築参考図】	1/100
E-07	(改修) 自家発電設備 機器配置図	1/30	E-36	(改修) 自動火災報知設備 2階平面図	1/100	A-11	1階平面図 (改修) 【建築参考図】	1/100
E-08	(改修) 自家発電設備 アンカー位置図	1/10	E-37	(撤去・現況) 電灯動力幹線設備 1階平面図	1/100	A-12	2階平面図 (改修) 【建築参考図】	1/100
E-09	(改修) 自家発電設備 機器撤去図	1/15	E-38	(撤去・現況) 電灯動力幹線設備 2階平面図	1/100	A-13	R階平面図 (改修) 【建築参考図】	1/100
E-10	(改修) 分電盤リスト(1)	—	E-39	(撤去・現況) 動力設備 1階平面図	1/100	A-14	屋根伏図 (改修) 【建築参考図】	1/100
E-11	(改修) 分電盤リスト(2)	—	E-40	(撤去・現況) 動力設備 2階平面図	1/100	A-15	立面図1 (既設・改修) 【建築参考図】	1/100
E-12	(改修) 分電盤リスト(3)	—	E-41	(撤去・現況) 動力設備 屋上階平面図	1/100	A-16	立面図2 (既設・改修) 【建築参考図】	1/100
E-13	(改修) 電灯動力幹線設備 1階平面図	1/100	E-42	(撤去) 既設照明器具 参考姿図	—	A-17	立面図3 (既設・改修) 【建築参考図】	1/100
E-14	(改修) 電灯動力幹線設備 2階平面図	1/100	E-43	(撤去・現況) 電灯設備 1階平面図	1/100	A-18	1階天井伏図 (改修) 【建築参考図】	1/30
E-15	(改修) 電灯動力幹線設備 R階平面図	1/100	E-44	(撤去・現況) 電灯設備 2階平面図	1/100	A-19	2階天井伏図 (改修) 【建築参考図】	1/30
E-16	(改修) 動力設備 1階平面図	1/100	E-45	(撤去・現況) 非常照明・誘導灯設備 1階平面図	1/100	A-20	断面詳細図1 (改修) 【建築参考図】	1/30
E-17	(改修) 動力設備 2階平面図	1/100	E-46	(撤去・現況) 非常照明・誘導灯設備 2階平面図	1/100	A-21	断面詳細図2 (改修) 【建築参考図】	1/30
E-18	(改修) 照明器具姿図(1)	—	E-47	(撤去・現況) コンセント設備 1階平面図	1/100	A-22	断面詳細図3 (改修) 【建築参考図】	1/30
E-19	(改修) 照明器具姿図(2)	—	E-48	(撤去・現況) コンセント設備 2階平面図	1/100	A-23	断面詳細図4 (改修) 【建築参考図】	1/30
E-20	(改修) 照明設備 1階平面図	1/100	E-49	(撤去・現況) 拡声設備・トイレ呼出設備・ITV設備 1階平面図	1/100	A-24	断面詳細図5 (改修) 【建築参考図】	1/50
E-21	(改修) 照明設備 2階平面図	1/100	E-50	(撤去・現況) 拡声設備・トイレ呼出設備・ITV設備 2階平面図	1/100			
E-22	(改修) 照明設備 中2階平面図・屋上階平面図	1/100	E-51	(撤去・現況) 自動火災報知設備・防火戸自動閉鎖装置設備 1階平面図	1/100			
E-23	(改修) 非常照明・誘導灯設備 1階平面図	1/100	E-52	(撤去・現況) 自動火災報知設備・防火戸自動閉鎖装置設備 2階平面図	1/100			
E-24	(改修) 非常照明・誘導灯設備 2階平面図	1/100	E-53	(仮設) 仮設工事 2階 多目的室 平面図	1/50			
E-25	(改修) コンセント設備 1階平面図	1/100						
E-26	(改修) コンセント設備 2階平面図	1/100						
E-27	(改修) 全館放送設備 トイレ呼出設備 機器姿図	—						
E-28	(改修) 1階研修室 ローカル放送設備機器姿図	—						

守山市・湖南広域行政組合

株式会社内堀建築設計事務所

工事区分表

下記の項目は ○印部分を区分して施工する。但し図面その他に特記あるものはそれに従う。

	工事項目	建築	電気	機械		別途	備考		工事項目	建築	電気	機械		別途	備考
1	躯体貫通スリーブ入、箱入							44	昇降機の出入口、三方枠、カゴ内インターホン取付及び二次側配管配線、制御盤						
2	設備用躯体貫通の補強筋及び開口部補強筋							45	昇降機の一次側配管配線工事						
3	地下消火水槽、蓄熱槽などの躯体内外防水仕上、マンホールトラップ並びに連通管							46	自動ドアの取付及び調整、検査スイッチ、駆動装置二次側配管、配線工事	○					
4	点検口の製作取付（床、壁、天井）	○						47	全上一次側配管、配線工事		○				
5	吹き出口、吸込口、照明器具及びスピーカーなどの埋込器具取付のための穴開及び補強	○						48	防犯用配管工事（警備保障）					○	
6	建物外壁に取付く給・排気ガラの製作取付			○				49	全上入線、機器取付					○	
7	建具ガラの製作取付	○						50	全上一次側電源		○				
8								51	電話配管配線機器取付						
9	既存自家発電設備本体の撤去		○					52	LAN設備工事		○				
10	機器用アンカーボルト		○	○				53	フラッグボール避雷針用突針						
11	R C 造受水槽、ポンプ室							54	雨水排水の会所群、排水管						
12	F R P又はS U S製（ポンプ室付）受水槽							55	ルーフドレイン	○					改修
13	全上基礎							56	汚水、雑排水の会所群、排水管			○			
14	高架水槽							57	合併処理槽の躯体、モルタル仕上、マンホール、チェッカープレート						
15	全上架台							58	全上内部装置、機器配管及び二次側配管配線工事						
16	全上基礎							59	全上一次側配管配線工事						
17	オイルタンク							60	消火栓、消火栓BOX						
18	全上基礎及び躯体							61	竣工引渡時までの工事用及び調整用電気、水道、ガス等の基本料、使用料	○	○	○			
19	サービスタンク 温水ポンプ・ボイラー・送油ポンプ							62	間仕切りパネル内電気配管及びスイッチコンセントBOX						
20	グリストラップ							63	全上立上りケーブル配管孔						
21	希釈水槽							64	給水ポンプ制御盤						
22	既製品流司、ガス台	○						65	全上電源工事						
23	既製品流司の排水金物							66	既設P・BOXより電極用配管配線、電極取付						
24	造り付流司の排水金物							67	B S放送用外部取出しスリーブ						
25	洗面器、便所に取付の防湿カガミ			○				68	ガス漏れ警報用開口工事						
26	便器廻りの手摺り			○			手摺補強は建築工事	69	全上配管及び配線、機器取付調整工事						
27	湯沸器、窓付、壁付取付用器材共							70	ユニットバス設置			○			
28	ガス給湯器			○				71	全上配管接続			○			
29	換気扇			○				72	厨房 レンジフード 機器取付			○			
30	アルミサッシ取付用アルミパネルおよび開口	○						73	エアコン及び暖房機器用スリーブキャップ取付						
31	天井扇、ダクト、ガラリ、ペントキャップ			○				74	監督員事務所	○					
32	フード取付			○				75	敷地周囲の仮囲い及びゲート	○					
33	空調自動制御盤及び機器の取付、配管、配線、調整							76	調理台						
34	全上一次側配管、配線工事							77	洗面化粧カウンター			○			
35	防煙シャッターの一次側配管、配線工事							78	化粧鏡			○			
36	防煙シャッターの二次側配管、配線、調整							79	電気錠本体の取り付け	○					
37	全上煙感知器、連動装置、制御盤		○					80	電気錠制御盤取付および2次側配線		○				
38	防火戸の一次側配管、配線工事							81	同上一次側電源工事		○				
39	防火戸の二次側配管、配線、調整							82	空調・ロスナイのリモコン取付および配線調整			○			
40	全上煙感知器連動装置、制御盤							83	同上一次側電源工事		○				
41	煙感知器連動のダンパーのリリース							84	ガス給湯器のリモコン取付および配線調整			○			
42	全上用の感知器及び配管、配線工事							85	アスファルト舗装の撤去・復旧	○					
43	全上用の非常電源装置														

設備用の開口補強数量

1. 設備用躯体貫通補強筋及び開口補強筋

- 1) 梁貫通補強筋 [貫通孔 $D/3$ 以下、梁巾=400以下の場合、Dは梁せい]

[illegible]

※貫通内径100φ未満の時は補強を必要としない。

H : 貫通内径mm

- 2) スラブ開口補強筋

開口面積 [m ²]	数量	備考
A ≤ 0.3		
0.3 < A ≤ 1.0		

※スラブ筋を切断しない場合は補強を必要としない。

A : 開口面積 m^2

- 3) 壁開口補強筋

開口面積 [m ²]	数量	備考

※壁筋を切断しない場合は補強を必要としない。

- ## 2. 設備用下地材開口補強

- 1) 壁開口補強 輕量鉄骨壁下地、木軸等

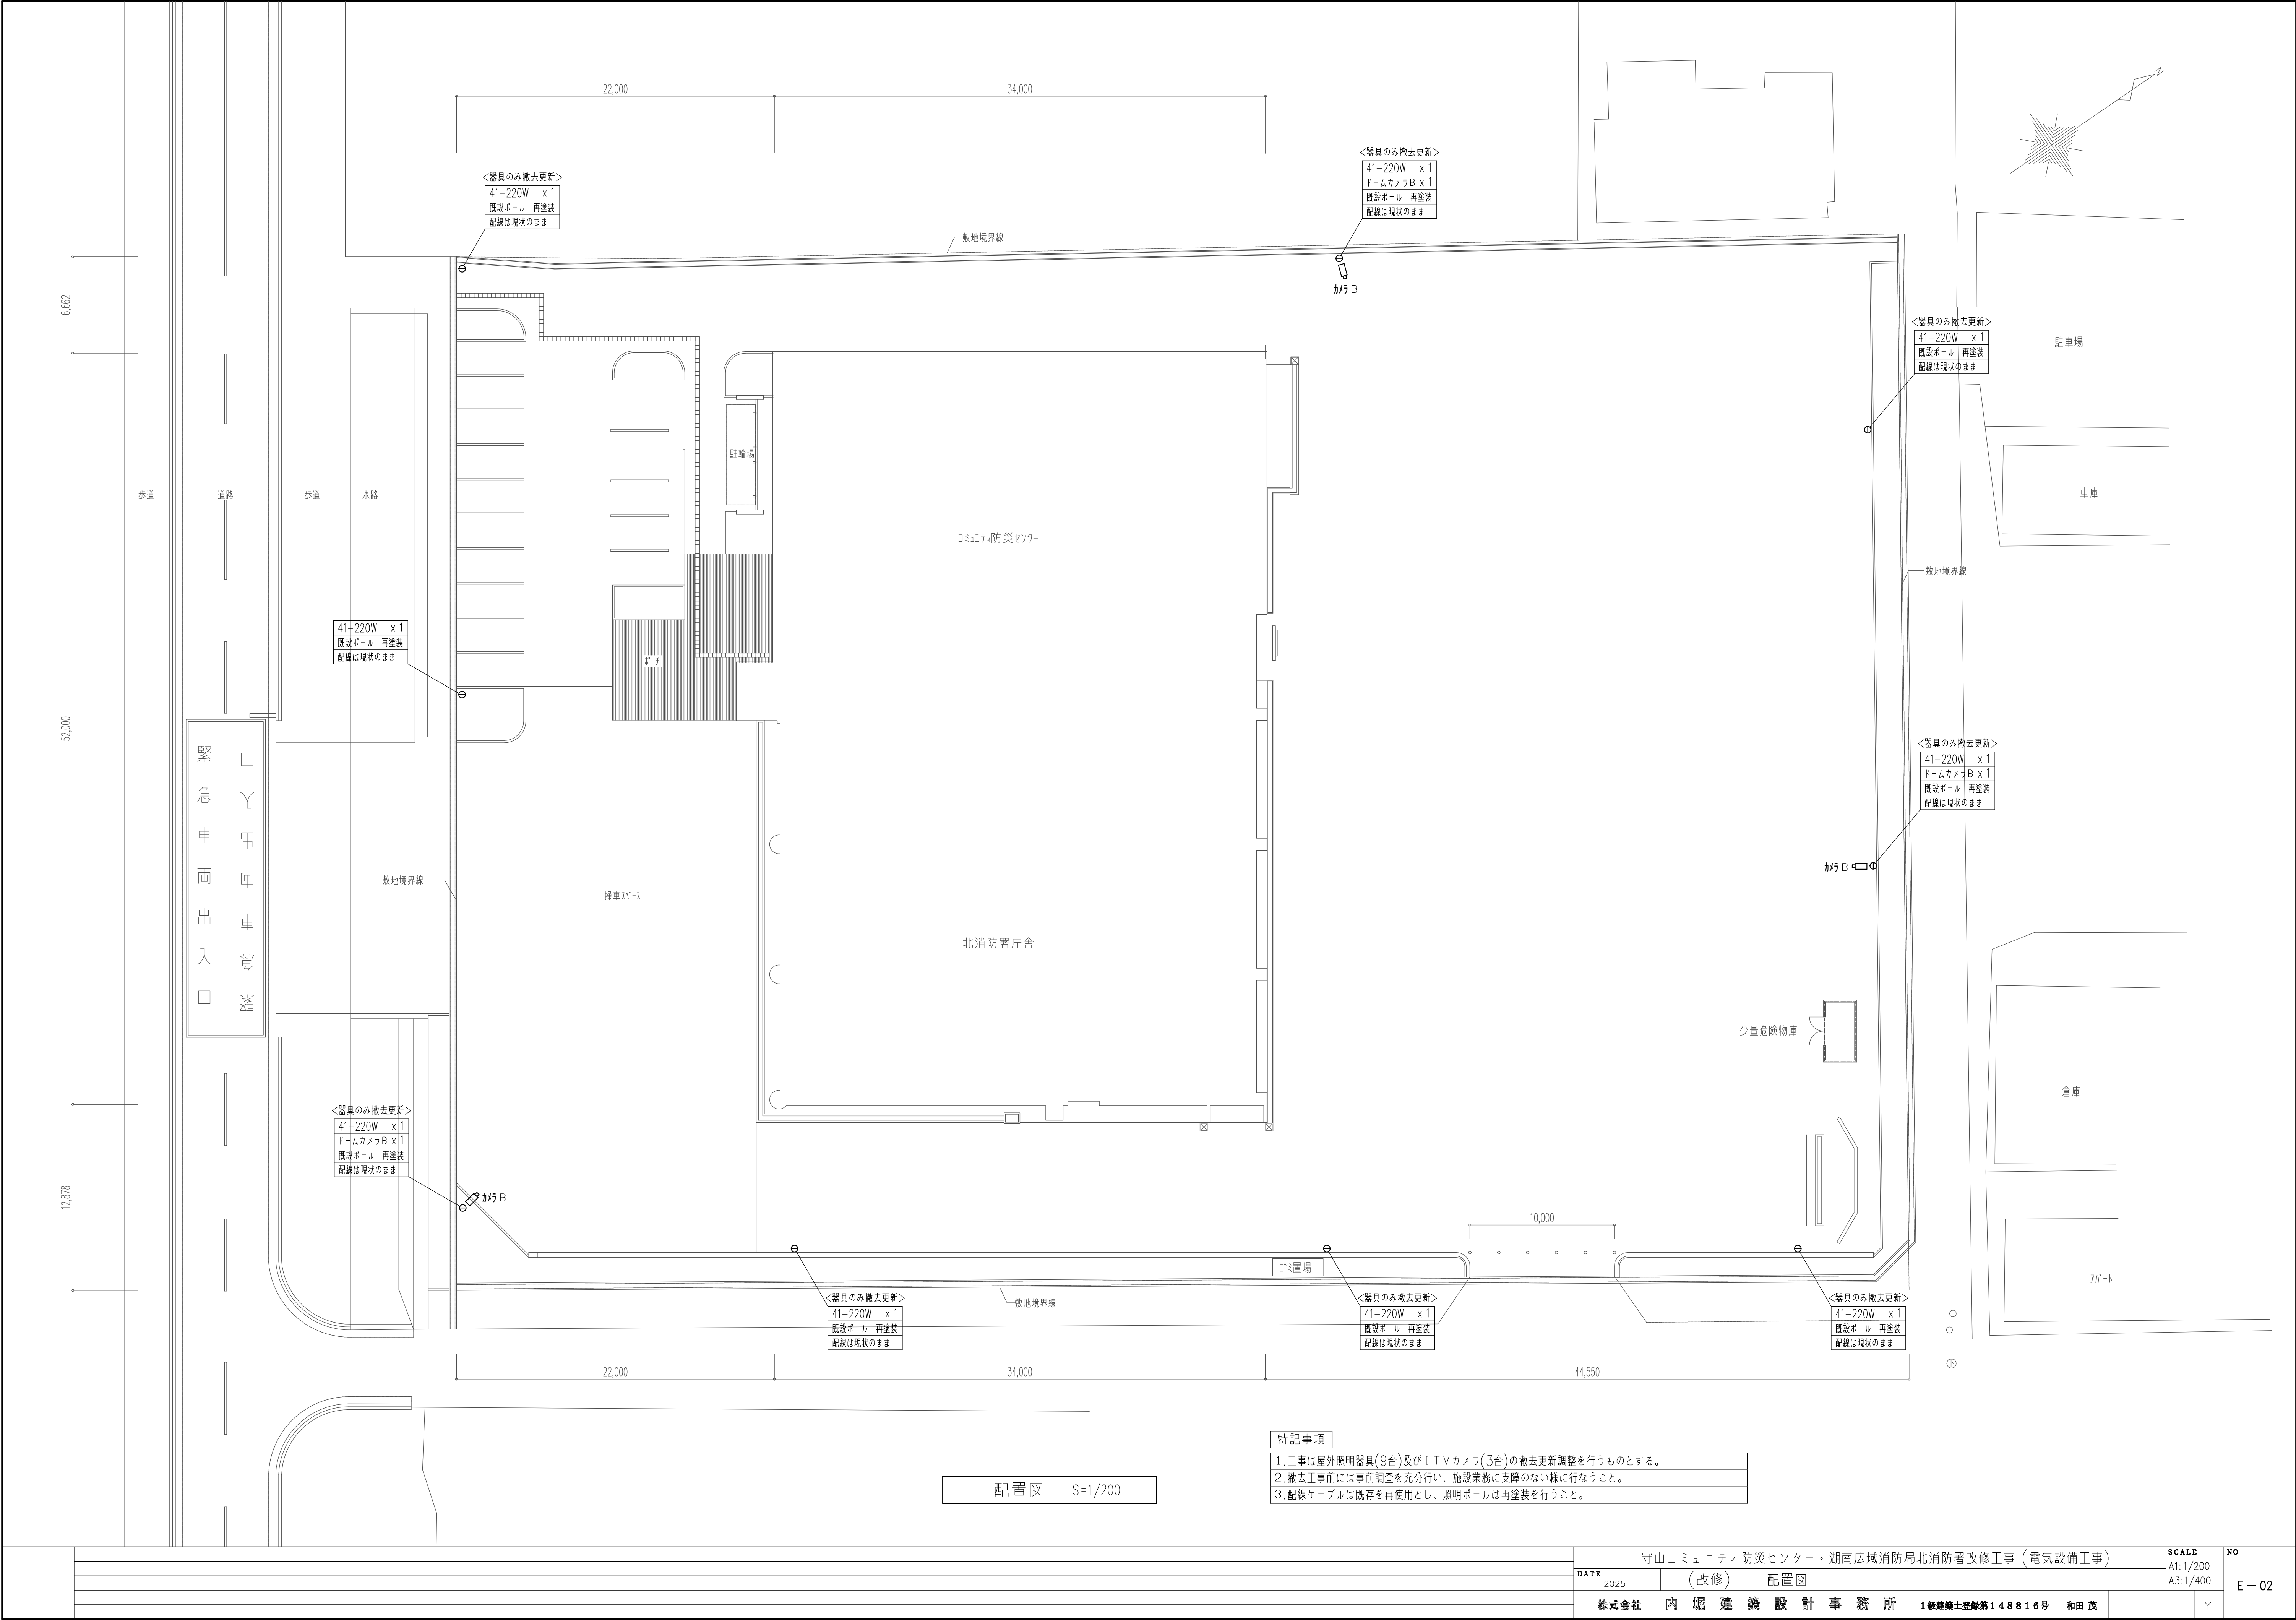
開口寸法	数量	備考

- 2) 天井開口補強

開 口 寸 法	数量	備考
980×980	21 (10+11)	機械設備用
1280×600	21 (21+0)	機械設備用
500×500	19 (19+0)	機械設備用
700×350	4 (4+0)	機械設備用
350×350	43 (32+11)	機械設備用
750×450	2 (0+2)	機械設備用
300×300	26 (26+0)	機械設備用
1100×450	5 (5+0)	機械設備用
250×1250	24 (24+0)	電気設備用
250×3750	21 (15+6)	電気設備用
250×6250	1 (1+0)	電気設備用
250×8750	1 (1+0)	電気設備用
250×10000	3 (3+0)	電気設備用
350×350	39 (33+6)	電気設備用
400×400	22 (10+12)	電気設備用
600×600	19 (3+16)	電気設備用
200φ	81 (69+12)	電気設備用
150φ	81 (71+10)	電気設備用
125φ	27 (4+23)	電気設備用
100φ	125 (102+23)	電気設備用

特記事項


1. 設備用の開口補強数量は設計上の必要数量であり施工上必要ヶ所と相違ある場合には監督員の指示により数量が増減するも工事金額内で処理する。



凡 例			
	新設 仮眠室電灯分電盤	銅板製 露出型	結線図参照
	(既設) 電灯分電盤	部分改造あり 銅板製 自立型	結線図参照
	(既設) 動力分電盤	部分改造あり 銅板製 自立型	〃
	(既設) 弱端子器	銅板製 自立型	〃
	照明器具 (LED)	直付型 一体型	器具図参照
	〃	直付型 シーリング体型	器具図参照
	〃	埋込型 一体型	〃
	〃	埋込型 一体型	〃
	〃	ダウンライト型	〃
	〃	壁付 ウォールライト型	〃
	〃	壁付 ブラケット型	〃
	非常照明器具 (LED)	非常照明器具階段灯 電池内蔵	〃
	非常照明器具 (LED)	ダウンライト型 電池内蔵	〃
	避難口誘導灯・通路誘導灯 (LED)	片面型・両面型 電池内蔵	〃
	(2階事務室 既設取外し器具)	埋込型 一体型	清掃の上再使用
	撤去 既設照明器具	蛍光灯	一覧表参照
	撤去 既設照明器具	白熱灯	〃
	熱線センサ付自動スイッチ	規模・8A377	(参考: WTK24818)
	〃	子機・換気扇接続端子付	(参考: WTK29318)
	〃	子機	(参考: WTK2910K)
	〃	換気扇OFF遅れ機能付き	(参考: WTK2614K)
	熱線センサ操作ユニット (連続・自動・切)	換気・照明 2回路用 ガードプレート付	(参考: WTC5822W)
	〃	換気・照明 1回路用 ガードプレート付	(参考: WTC58207W)
	埋込スイッチ (1連・2連・3連)	1P15A x1・x2・x3 大角型	新金属プレート付
	3	3W15A x1 大角型	〃
	4	4W15A x1 大角型	〃
	L	埋込スイッチ (ON 13)	1P4A x1 PL内蔵
	WL	ワイド埋込スイッチ	1P4A x1 PL内蔵 樹脂プレート付
	K	埋込キースイッチ	3W15A x1 (参考: WN5092)
	WP	防水スイッチ	1P15A x1
	ライトコントロール	LED器具適応型	(参考:)
	リモコンスイッチ	多重伝送式	一覧表参照 新金属プレート付
	ワイヤレスアドレス設定器 1台納品		
	自動点滅器	100V 3A	(参考: EE8413)
	撤去 埋込スイッチ		一覧表参照
	埋込コンセント	2P15A x1	新金属プレート付
	2	2P15A x2	〃
	1E	埋込コンセント	2P15A x1 接地極付
	2E	〃	2P15A x2 接地極付
	1ET	埋込コンセント	2P15A x1 接地端子付
	2ET	〃	2P15A x2 接地端子付
	1EG	埋込コンセント (自家発電機回路)	2P15A x1 接地極付
	2EG	〃	2P15A x2 接地極付
	1ETG	埋込コンセント (自家発電機回路)	2P15A x1 接地端子付
	2ETG	〃	2P15A x2 接地端子付
	15AET	〃 (エアコン用)	2P15A x1 接地端子付
	20AE	〃	2P20A x1E 接地極付
	4P20A	〃	4P20A x1 接地極付
	2ETWP	防水コンセント	2P15A x2 接地端子付
	LK	天井埋込コンセント	2P15A x1 抜止め型 新金属プレート付
	2	フロアアップコンセント	2P15A x2
	1E	〃	2P15A x1 接地極付
	4E	OAタップコンセント	2P15A x4(LK) 接地端子マグネット付 (参考: WFA686.3K)
	4EG	OAタップコンセント (自家発電機回路)	2P15A x4(LK) 接地端子マグネット付 (参考: WFA686.3K)
	撤去 埋込コンセント		
	S	鉄箱開閉器	3P20A x1 メータ付 図中明記
	フ	フロートスイッチ	〃
	M	別途 各種電動機	〃
	AC	エアコン	機械工事
	壁付換気扇		機械工事
	天井換気扇		機械工事
	換気扇 空調機コントロールスイッチ		機械工事
	JB	VA用ジョイントボックス	ナイスハット
	OB	アウトレットボックス	樹脂製 塗代カバー付
	OB-CP	アウトレットボックス	樹脂製 カバープレート付・防雨入線カバー付
	PB	ブルボックス	屋内=銅板製 屋外=ステンレス製 サイズ 併記
	床・壁貫通箇所 (φ25)	界壁貫通箇所は防火措置材共	
	電線路 (新設)	隠ぺい配管工事	
	電線路 (新設)	露出配管工事	
	電線路 (新設)	ケーブル乾かし工事	
	露出電線路 (新設)	メタルモール工事	
	電線路 (既設)	(現状のまま)	露出引下げ箇所
	配線撤去を示す	不要配管は撤去	
	ハンドホール ブロック式		
	埋設標示ピン	鉄製	

記 号	名 称	仕 様	備 考
	電話受口 (プレート更新)	ノズルプレート	新金属プレート
	既設 内線電話機 (脱着)	既設再使用	
	既設 電話主装置 (既設)		既存のまま
	テレビ受口 (更新)	中間	新金属プレート
	テレビ受口 (更新)	端末	〃
	LAN コンセント (更新)		
	スイッチングハブ (更新)		
	天井埋込スピーカー (更新)		弱電機器図参照
	天井埋込スピーカー (更新)	アッテネーター付	〃
	アッテネータ (更新)		〃
	トランペットスピーカ (更新)		〃
	トイレ呼出ボタン (更新)		〃
	ブザー付廊下灯 (更新)		〃
	復旧ボタン (更新)		〃
	トイレ呼出表示器 (更新)		〃
	防犯カメラ (更新)		〃
	スポット感知器 (更新)	差動式 スポット型 2種	
	スポット感知器 (更新)	定温式 スポット型 1種	
	スポット感知器 (更新)	定温式 スポット型 特種	
	EX	スポット感知器 (既設)	防爆式 既存のまま
	S	煙 感知器 (更新)	光電式 1種 露出型
	P	発信器 (既設)	P型 1級 屋内消火栓組込
	O	表示灯 (既設)	屋内消火栓組込
	B	ベル (既設)	屋内消火栓組込
	S	煙 感知器 (更新)	光電式 3種 露出型
	防火戸 自動開鎖装置 (既設)		既存のまま
	自火報 複合受信機 (既設)		既存のまま
	G	ガス漏れ検知器 (更新)	プロパン用

防火区画貫通部の防火措置材 (国土交通大臣認定品)	
壁構造 RC・ALC壁 ケーブル・PF電線管材用 認定番号 PS060WL-0372 (参考: 積水科学工業)	壁構造 中空壁 (ボード張付)ケーブル・PF電線管材用 認定番号 PS060WL-0371 (参考: 積水科学工業)
※下記製品は参考とし他の国土交通大臣認定品としてよい。	※下記製品は参考とし他の国土交通大臣認定品としてよい。
防火区画貫通部の防火措置要領図 (認定品以外の工法)	
注: 配電管その他の管の貫通する部分及び防火区画等を貫通する部分からそれぞれ両端に1.0m以内の距離にある部分を不燃材で造ること。	

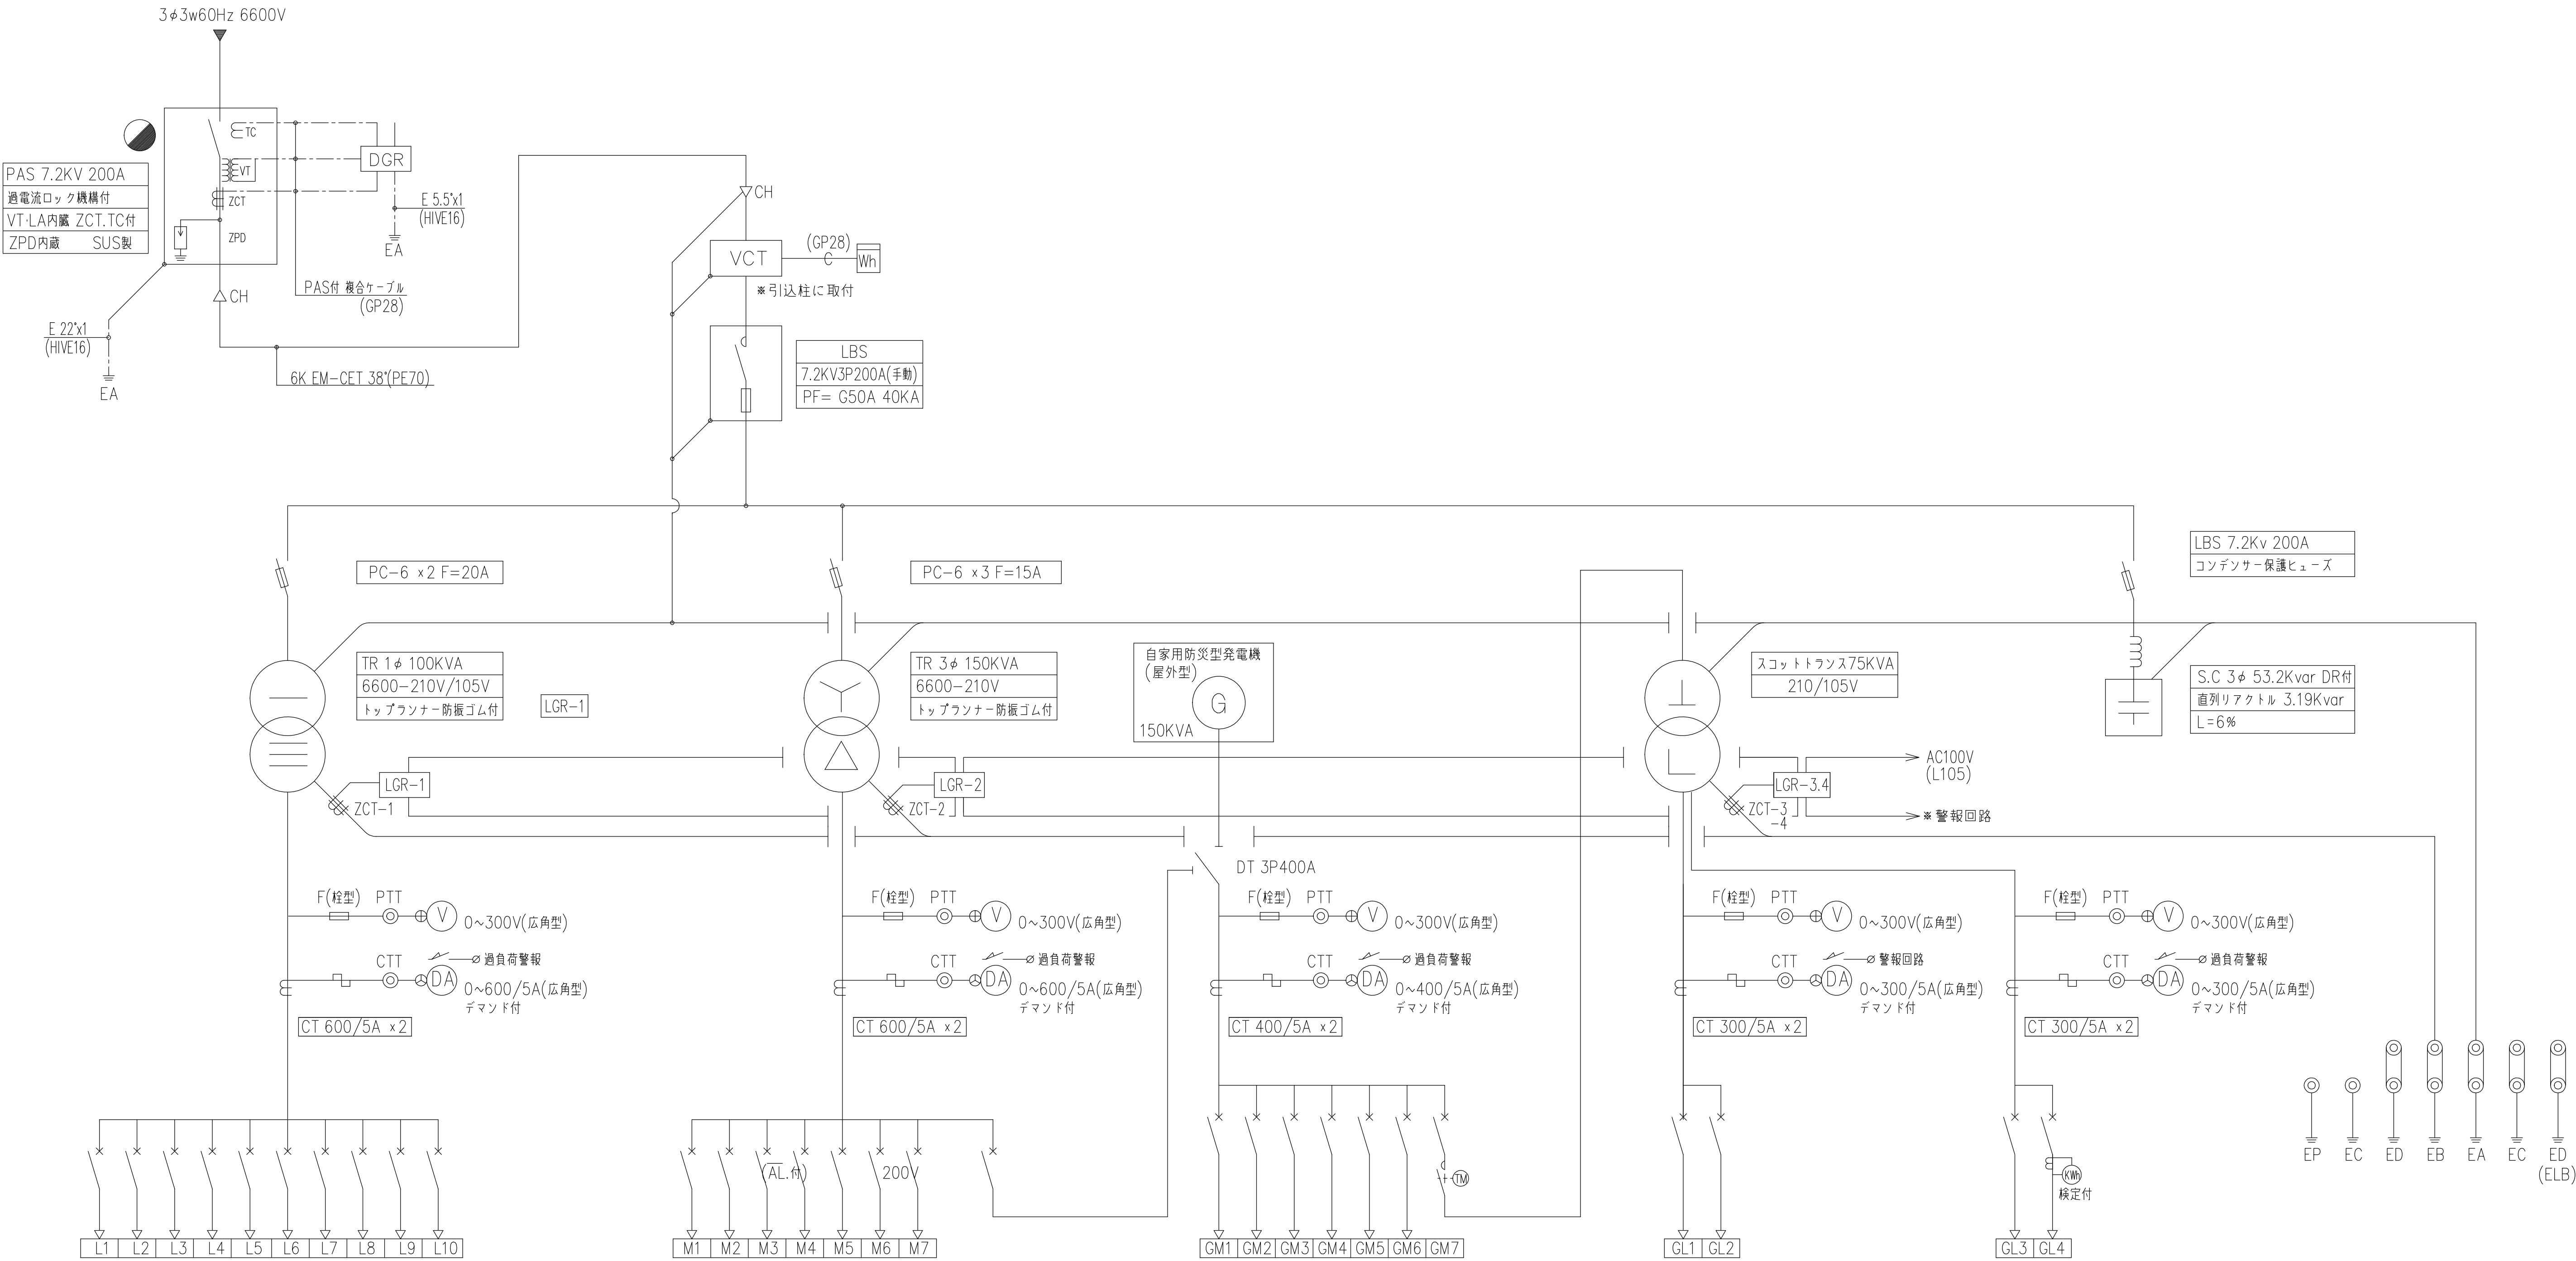

L 1	電灯分電盤(L-1-1)	MCB 3P100AF100AT	CV-T 38*	13.3	KVA
L 2	電灯動力分電盤(LM-1-2)	MCB3P225AF200AT	CV-T 100*	31.5	KVA
L 3	電灯動力分電盤(LM-2)	MCB3P225AF225AT	CV-T 100*	40.8	KVA
L 4	電灯分電盤(LM-A)	MCB3P225AF125AT	CV-T 60*	19.7	KVA
L 5	LGR 電源	MCB2P 50AF 20AT	—	—	
L 6	キュービクル 電源	MCB2P 50AF 20AT	—	—	
L 7	自家発自動充電装置電源	MCB2P 50AF 20AT	EM-CE5.5-2C	1.0	KVA
L 8	予 備	MCB3P225AF125AT	—	—	
L 9	予 備	MCB3P100AF100AT	—	—	

TOTAL=106.3 x0.8 =85.04 KVA

M 1	電灯動力分電盤(LM-1-2)	MCB3P225AF 125AT	CV-T 60*	15.19	KW
M 2	動力分電盤(M-R)	MCB3P 50AF 30AT	CV8"-3C	4.1	KW
M 3	エレベーター制御盤	MCB3P 50AF 40AT	CV-T 14*	4.0	KW
M 4	消火栓ポンプユニット	MCB3P100AF 100AT	FP-C 22*	7.5	KW
M 5	自家発 冷却ヒータ	MCB3P 50AF 20AT	EM-CE5.5-2C	0.8	KW
M 6	予 備	MCCB3P225AF125AT	—	—	
M 7	予 備	MCB3P100AF 100AT	—	—	
M 8	MC-DT 商用電源	MCB3P400AF400AT	—	—	

TOTAL=24.84 x1.25 +4KVA =35.05 KVA
(35.05KVA +81.25KVA) x0.9 =104.67KVA

GM 1	電灯動力分電盤(LM-1-2)	MCB3P100AF 75AT	CV-T 38*	10.0	KW
GM 2	電灯動力分電盤(LM-2)	MCB3P 50AF 50AT	CV5.5"-3C	2.2	KW
GM 3	動力分電盤(M-R)	MCB3P 50AF 30AT	CV5.5"-3C	2.76	KW
GM 4	動力分電盤(LM-A)	MCB3P100AF 75AT	CV-T 38*	7.8	KW
GM 5	予 備	MCB3P100AF 100AT	—	—	
GM 6	予 備	MCB3P 50AF 50AT	—	—	
GM 7	スコットトランス	MCB3P400AF400AT	—	75.0	KVA

TOTAL=75.0KVA +22.76 x1.25 = 103.45KVA

GL 1	電灯分電盤 (L-1-1)	MCB3P100AF 100AT	CV-T 38*	10.0	KW
GL 2	電灯動力分電盤(LM-1-2)	MCB3P 225AF 125AT	CV5.5"-3C	2.2	KW
GL 3	電灯動力分電盤 (LM-2)	MCB3P 100AF 75AT	CV5.5"-3C	2.76	KW
GL 4	電灯動力分電盤 (LM-A)	MCB3P225AF 125AT	CV-T 38*	7.8	KW
GL 5	予 備	MCB3P 50AF 30AT	—	—	

TOTAL=61.4KVA x0.9 =55.26 KVA

(既設参考図)




屋外型 高圧受変電設備 結線図・参考姿図


装 備 質 量	約 2 4 8 0	Kg
基礎に伝わる最大荷重	約 3 8 6 4	Kg
認 定	(一社) 日本内燃力発電設備協会	


特記事項

- ## 保護警報裝置


燃料油庫	
塗 装 色	5 Y 7 / 1 半ツヤ
容 量	3 9 0 L
材 質	SS製
重 量	約1525kg (満油時)

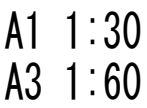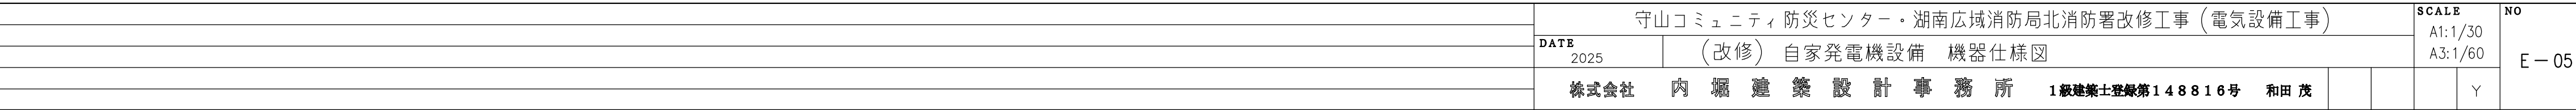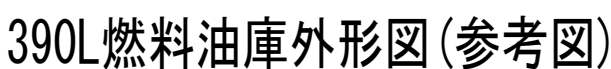

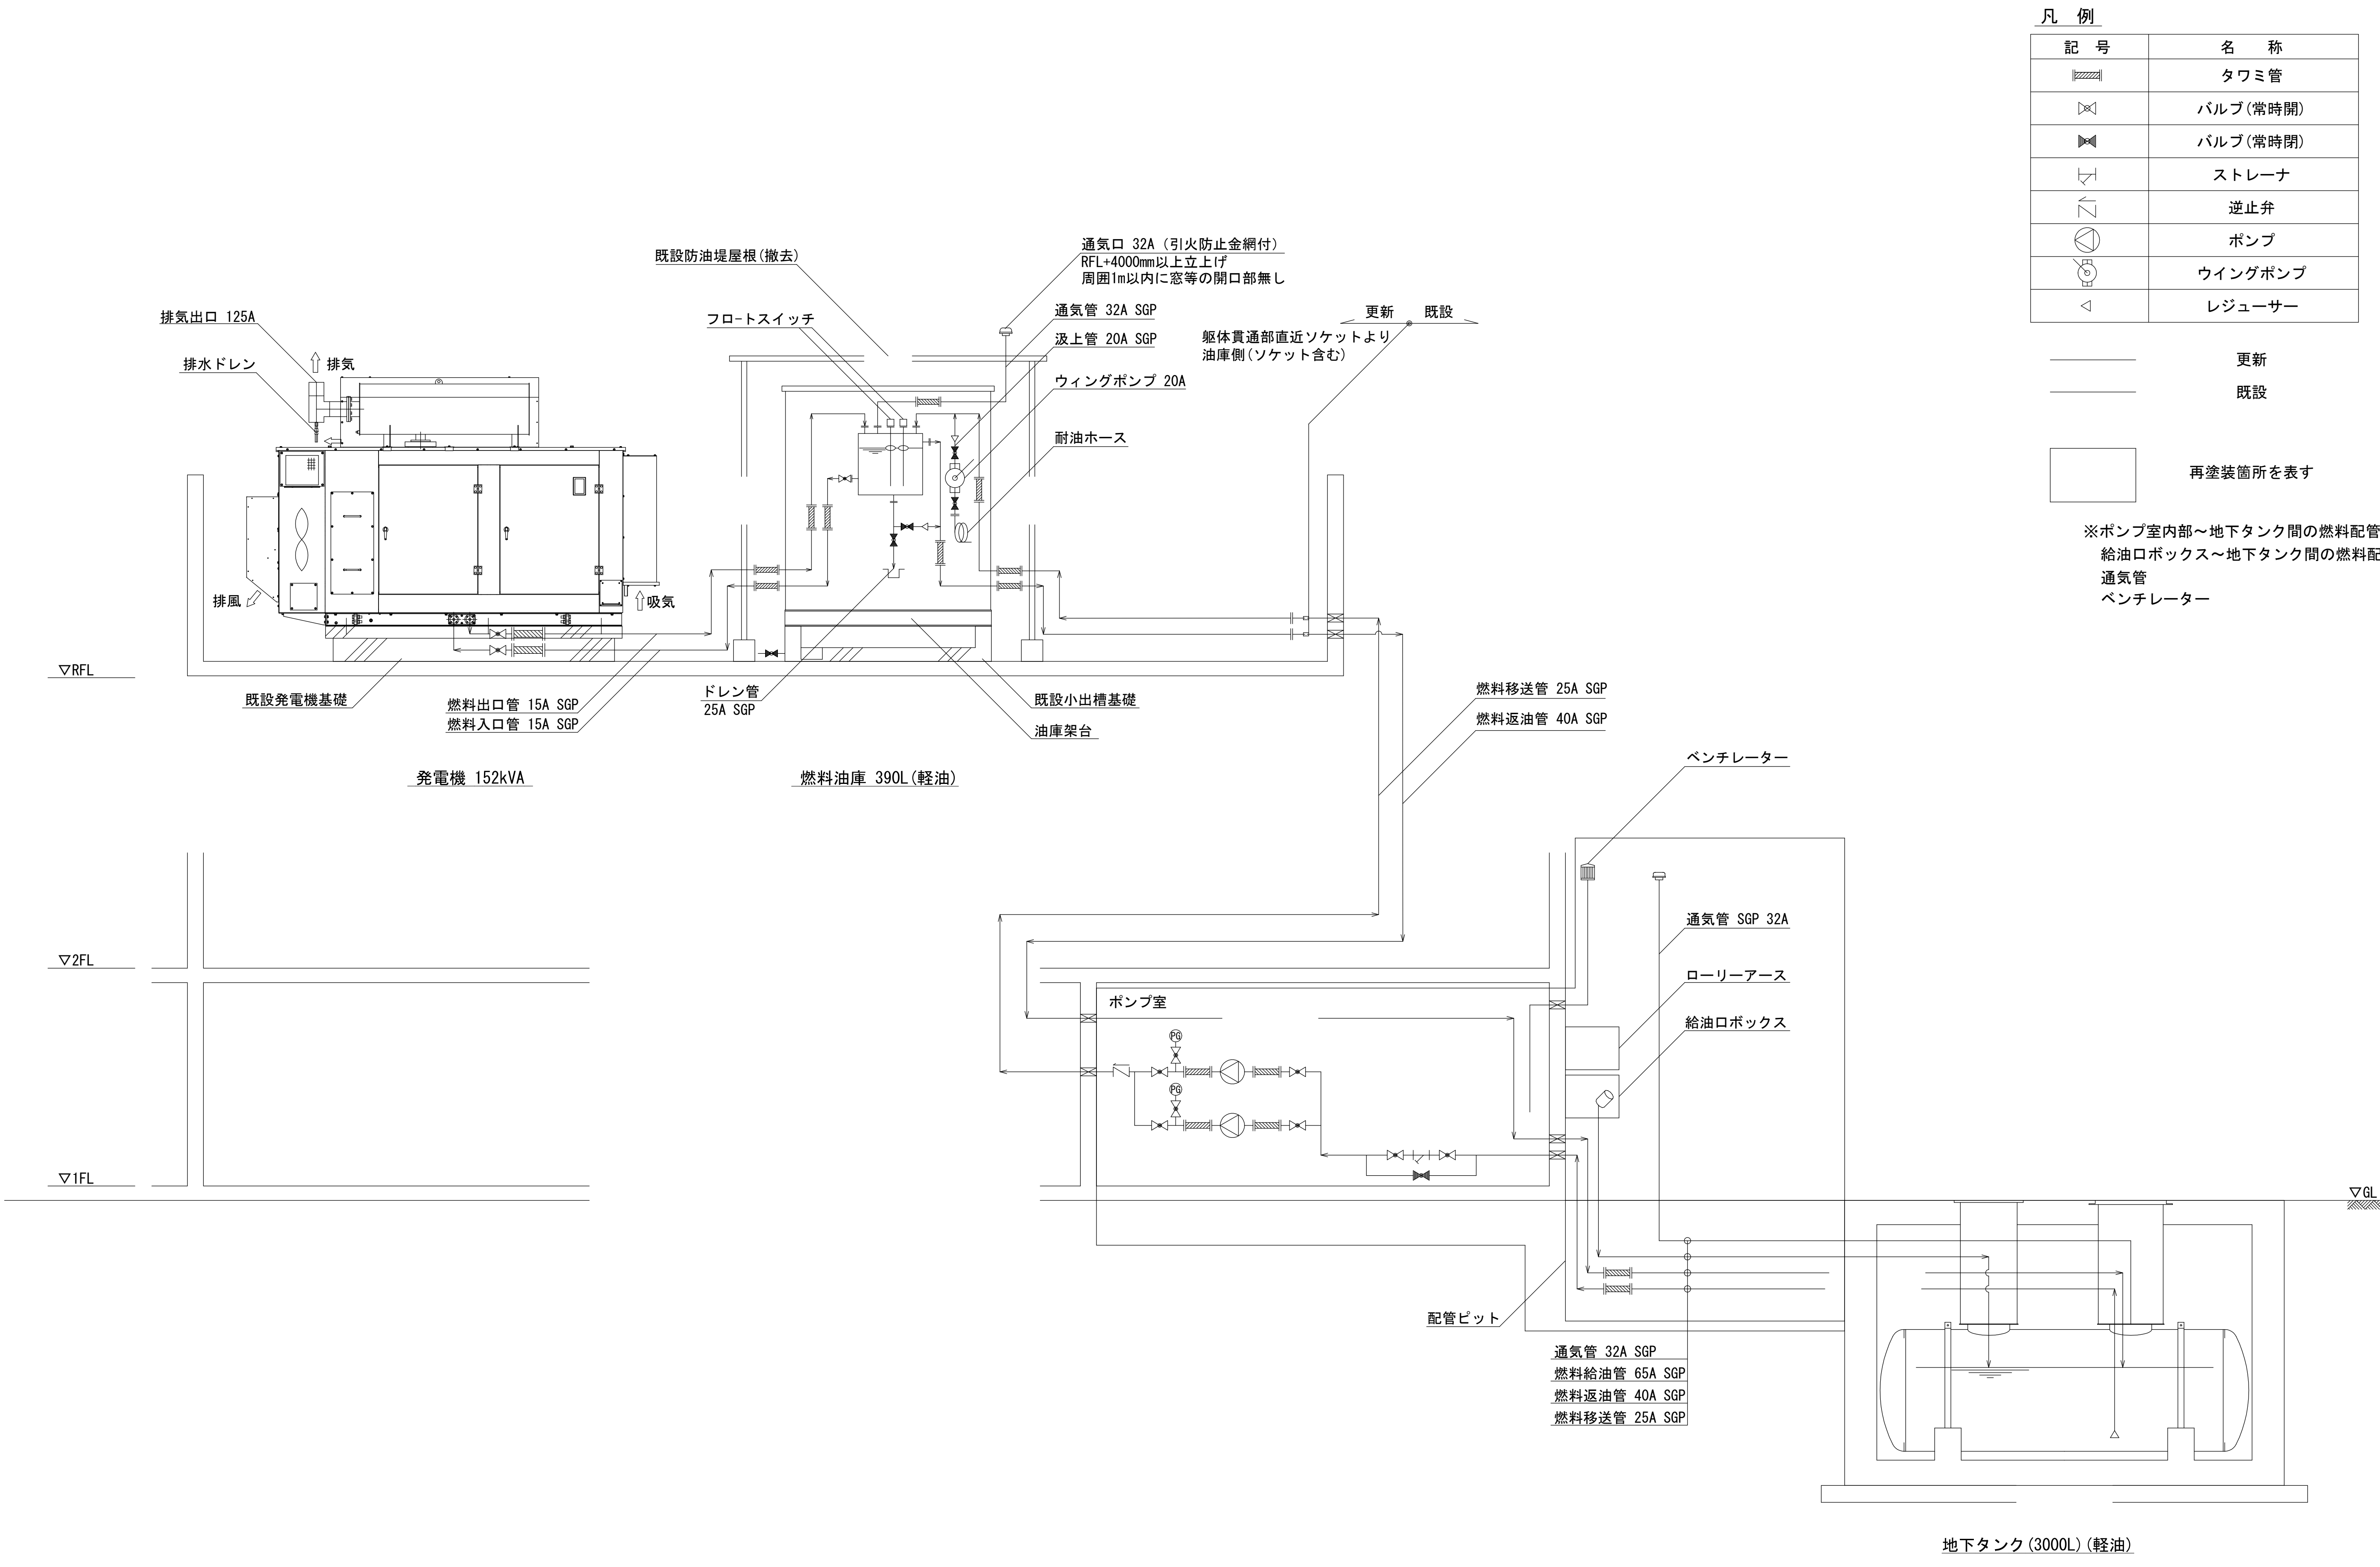


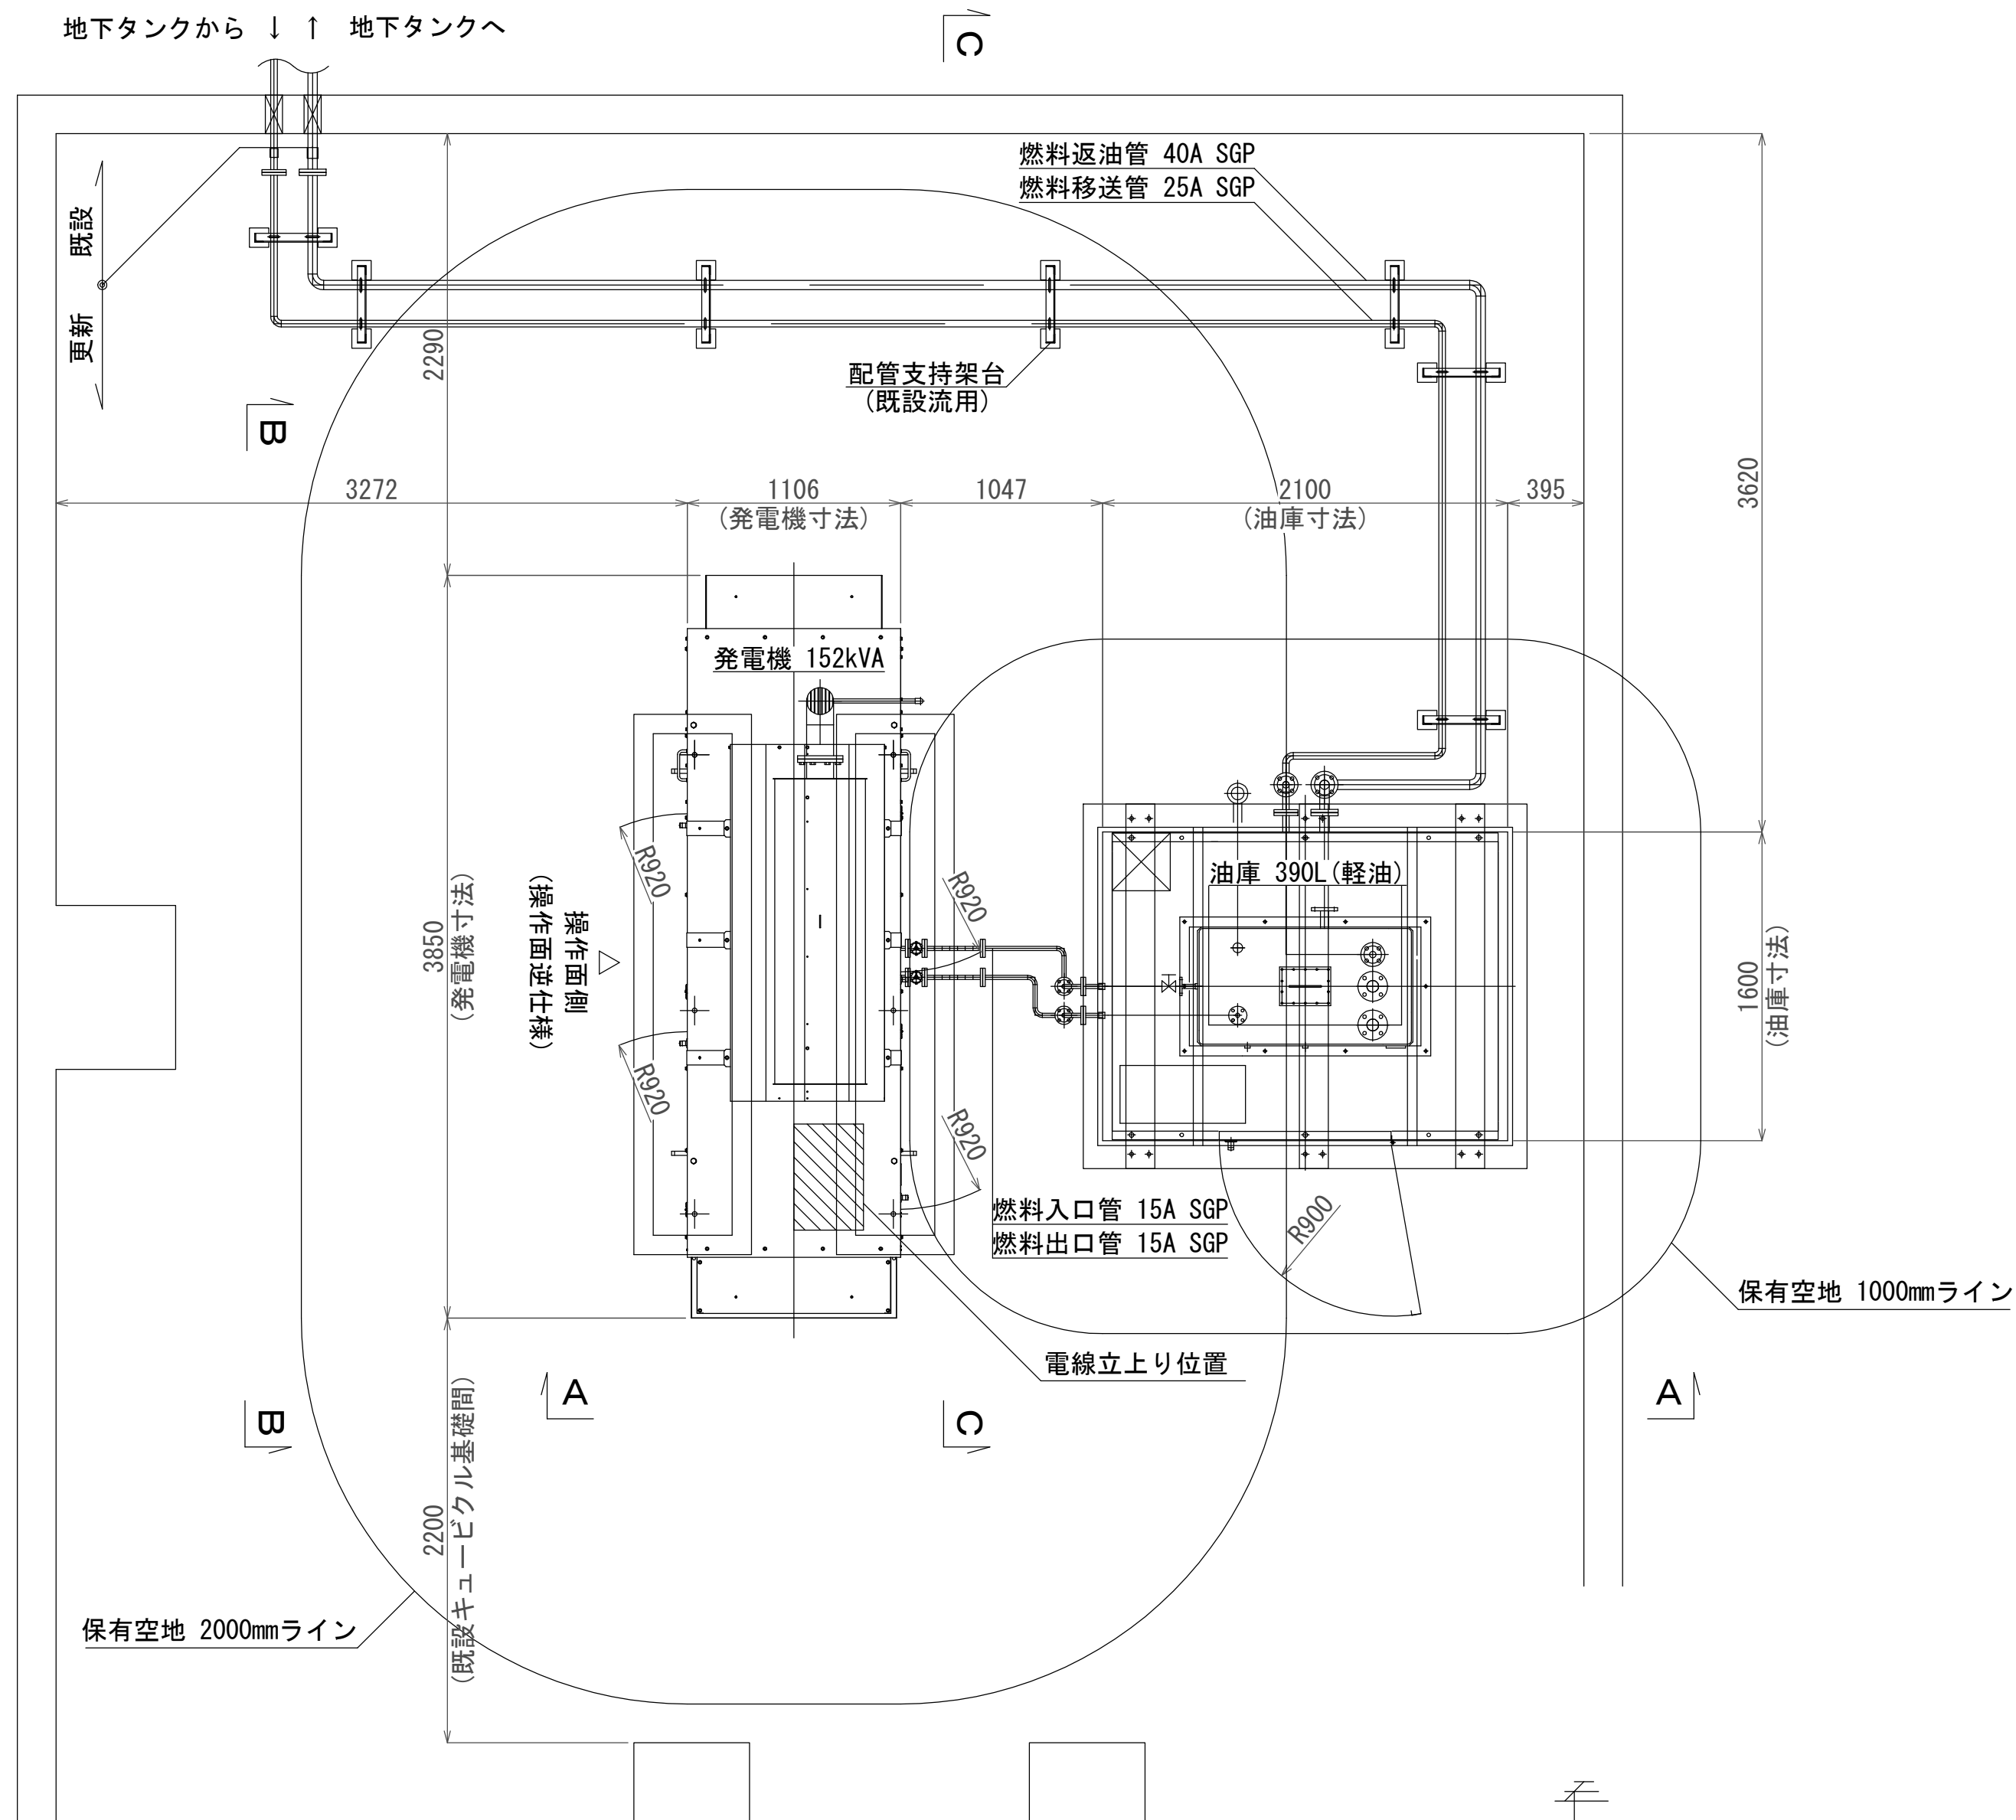


平面図

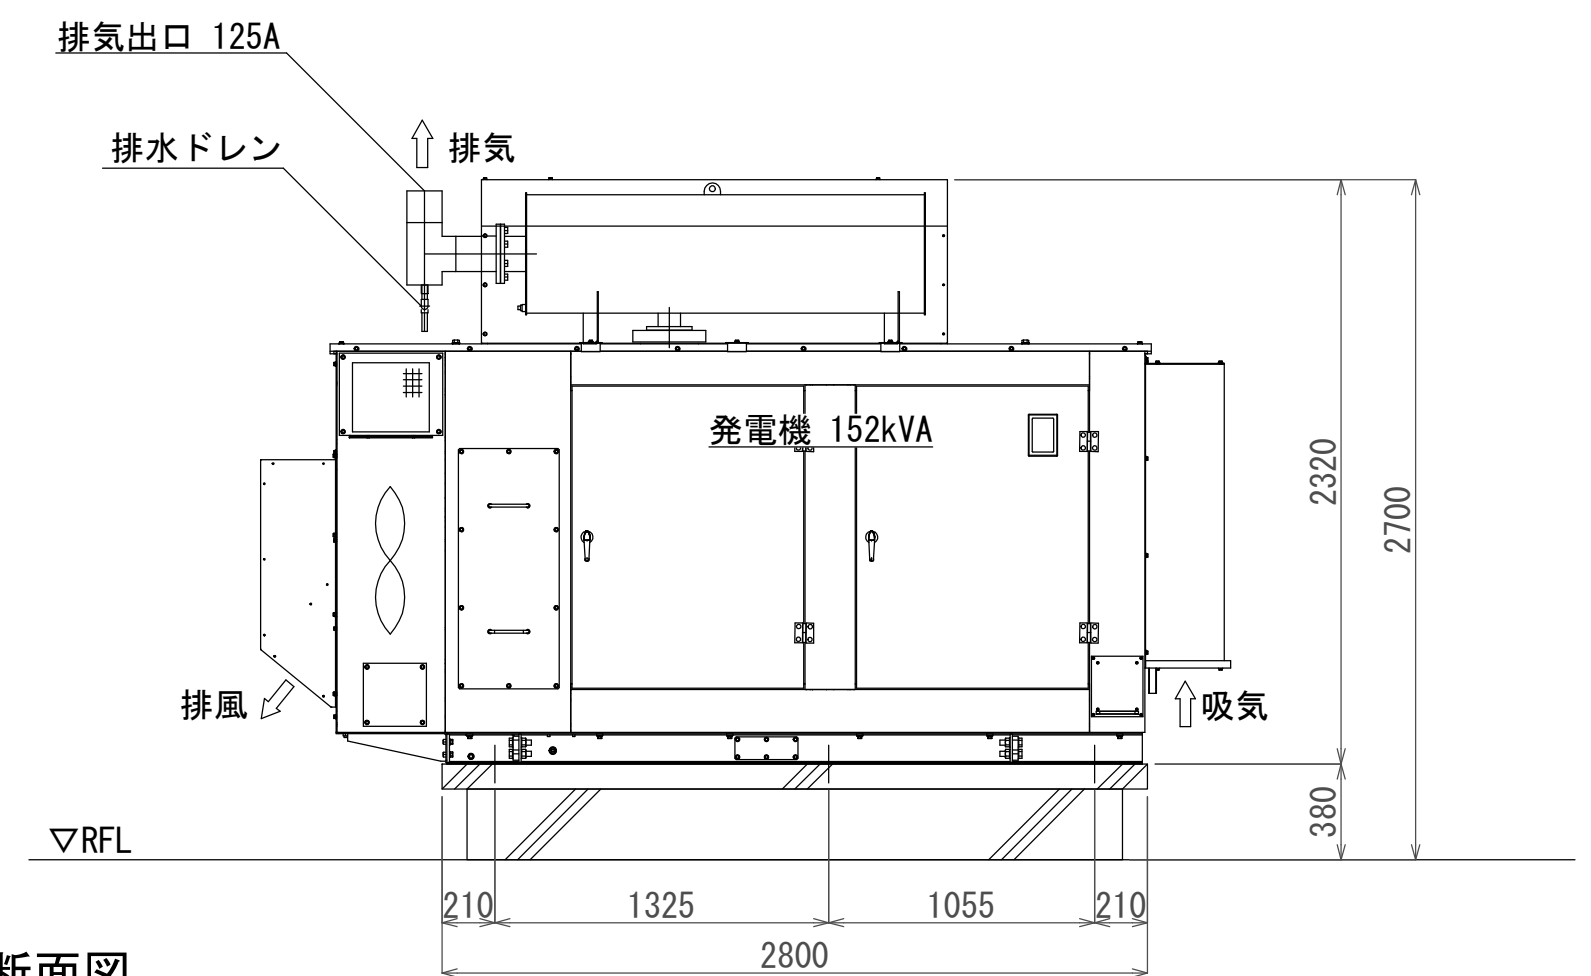

B-B断面図



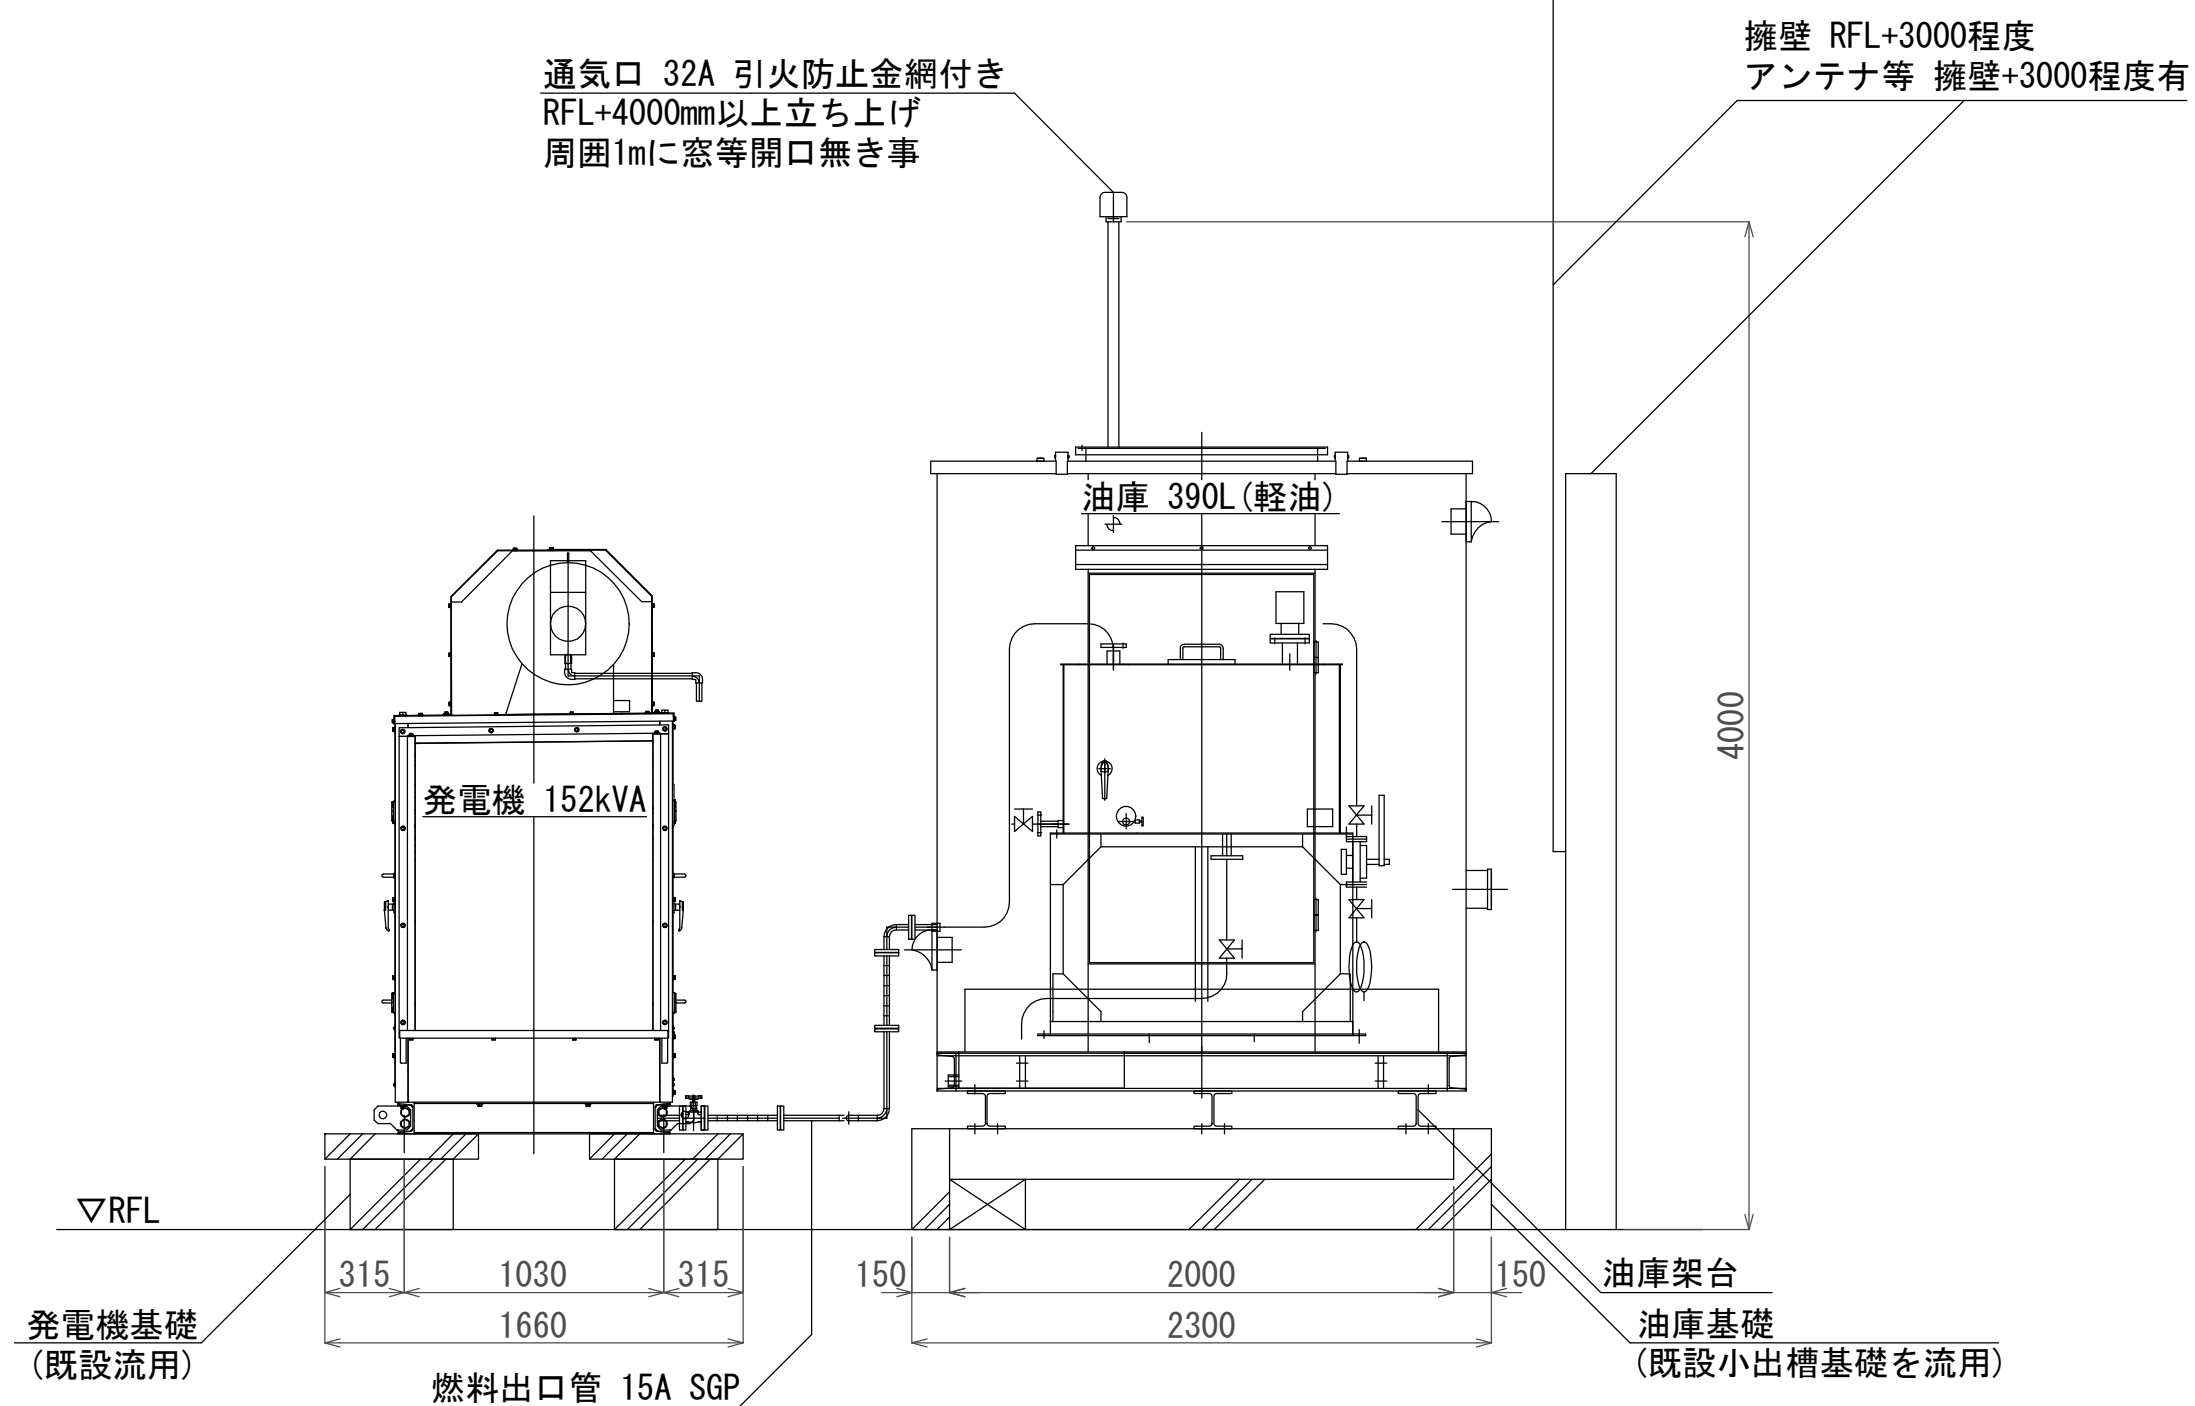


A-A断面図

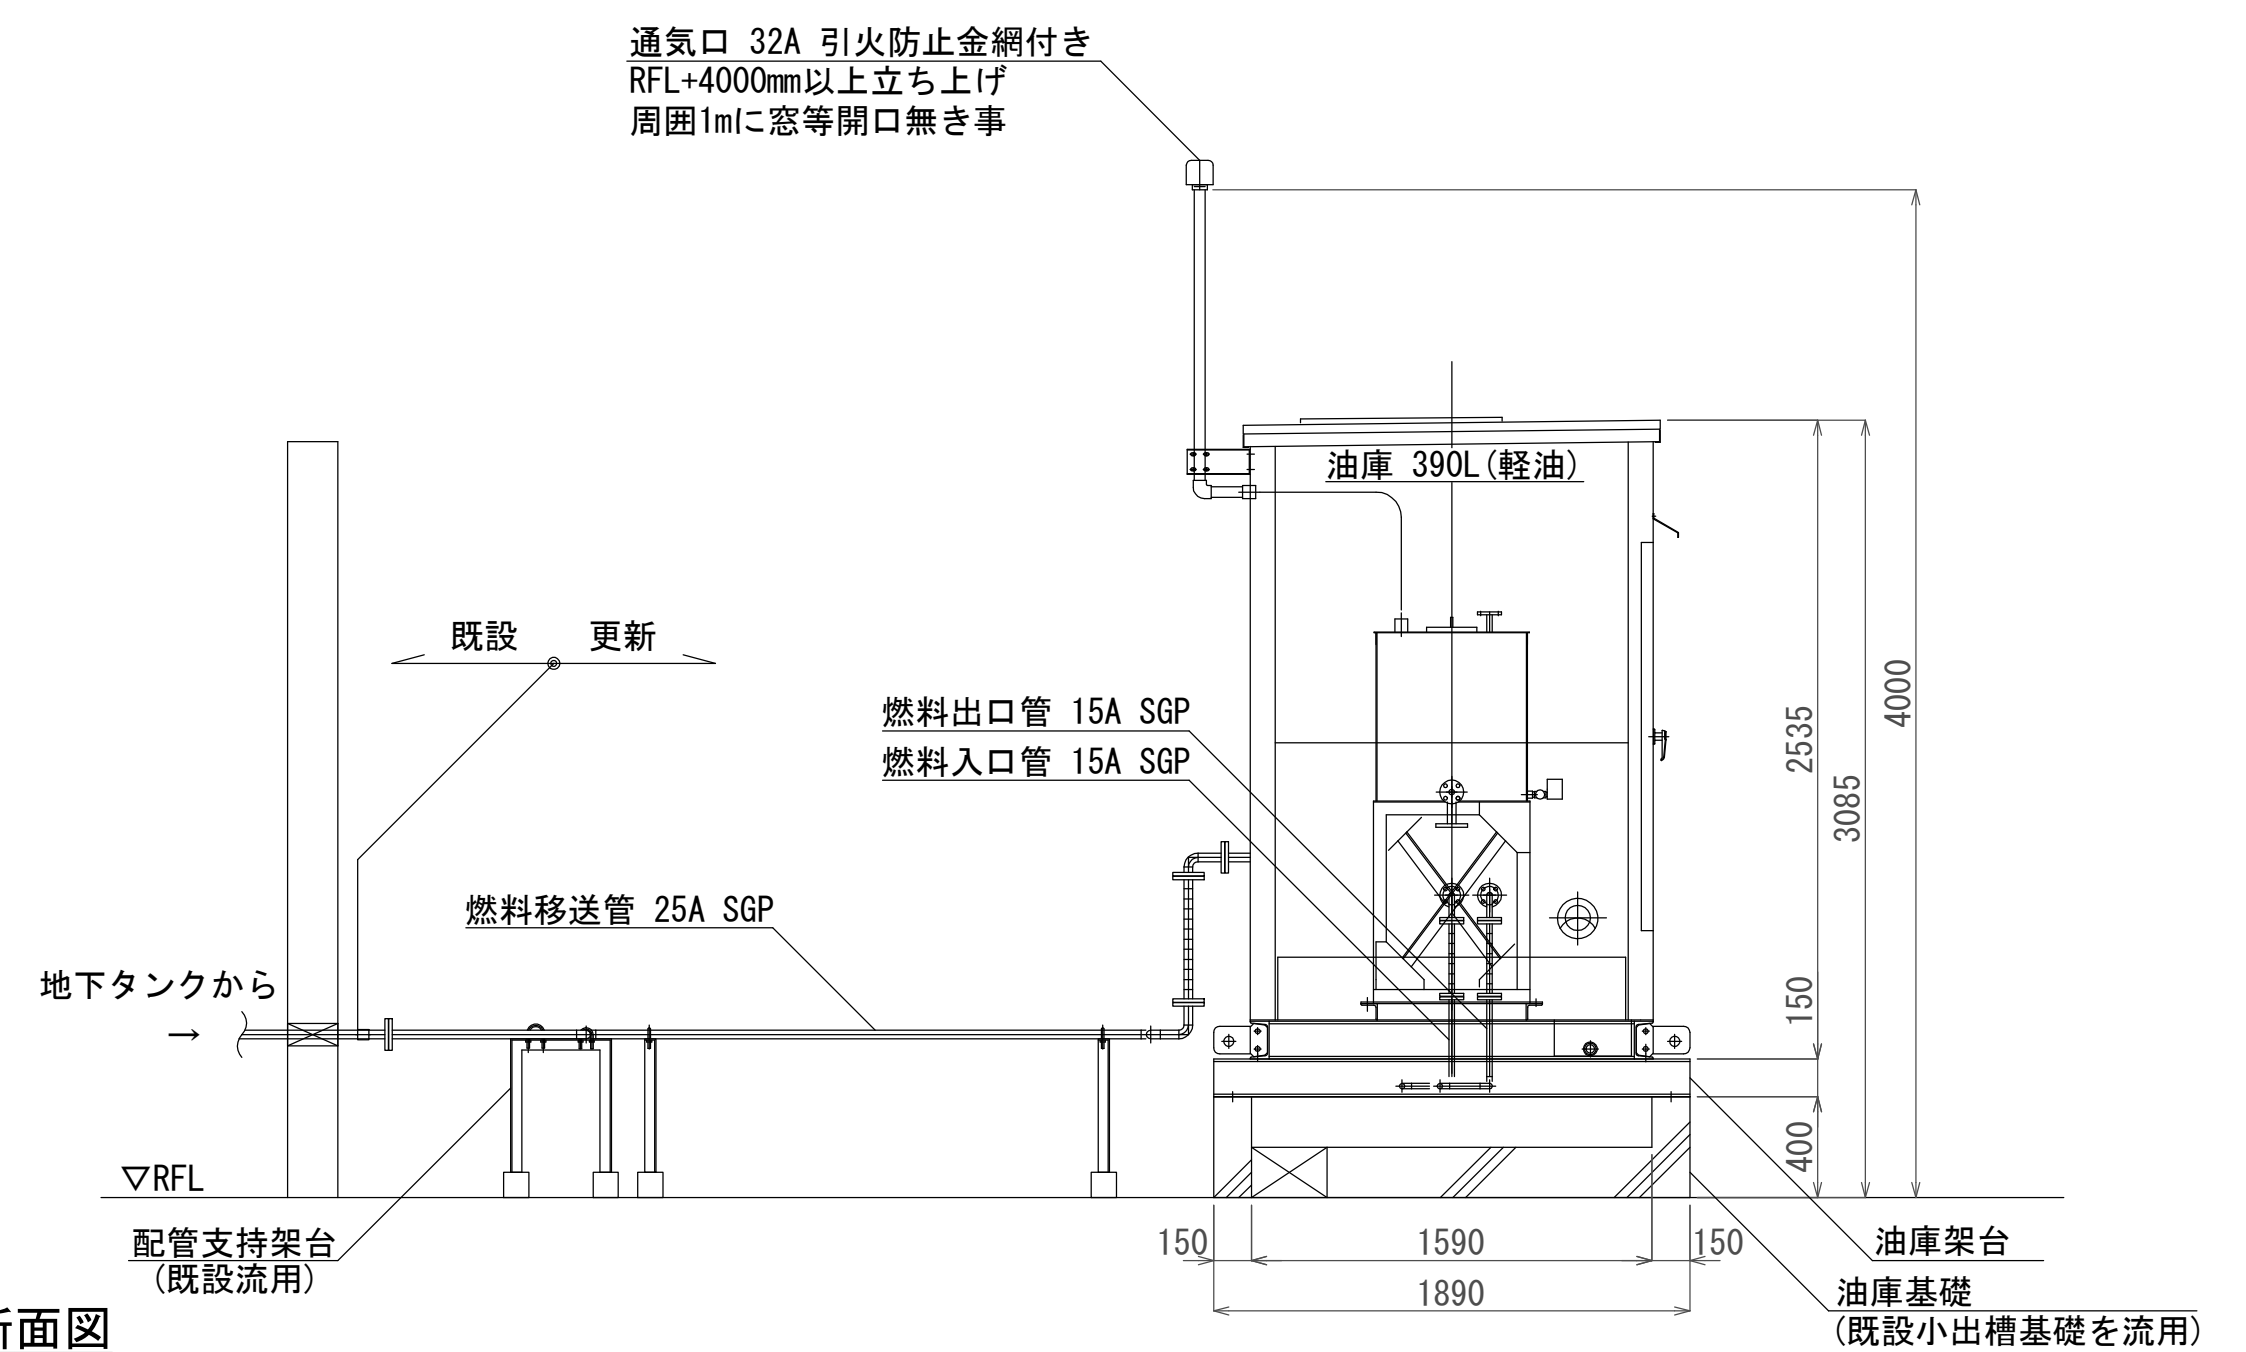

C-C断面図

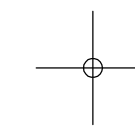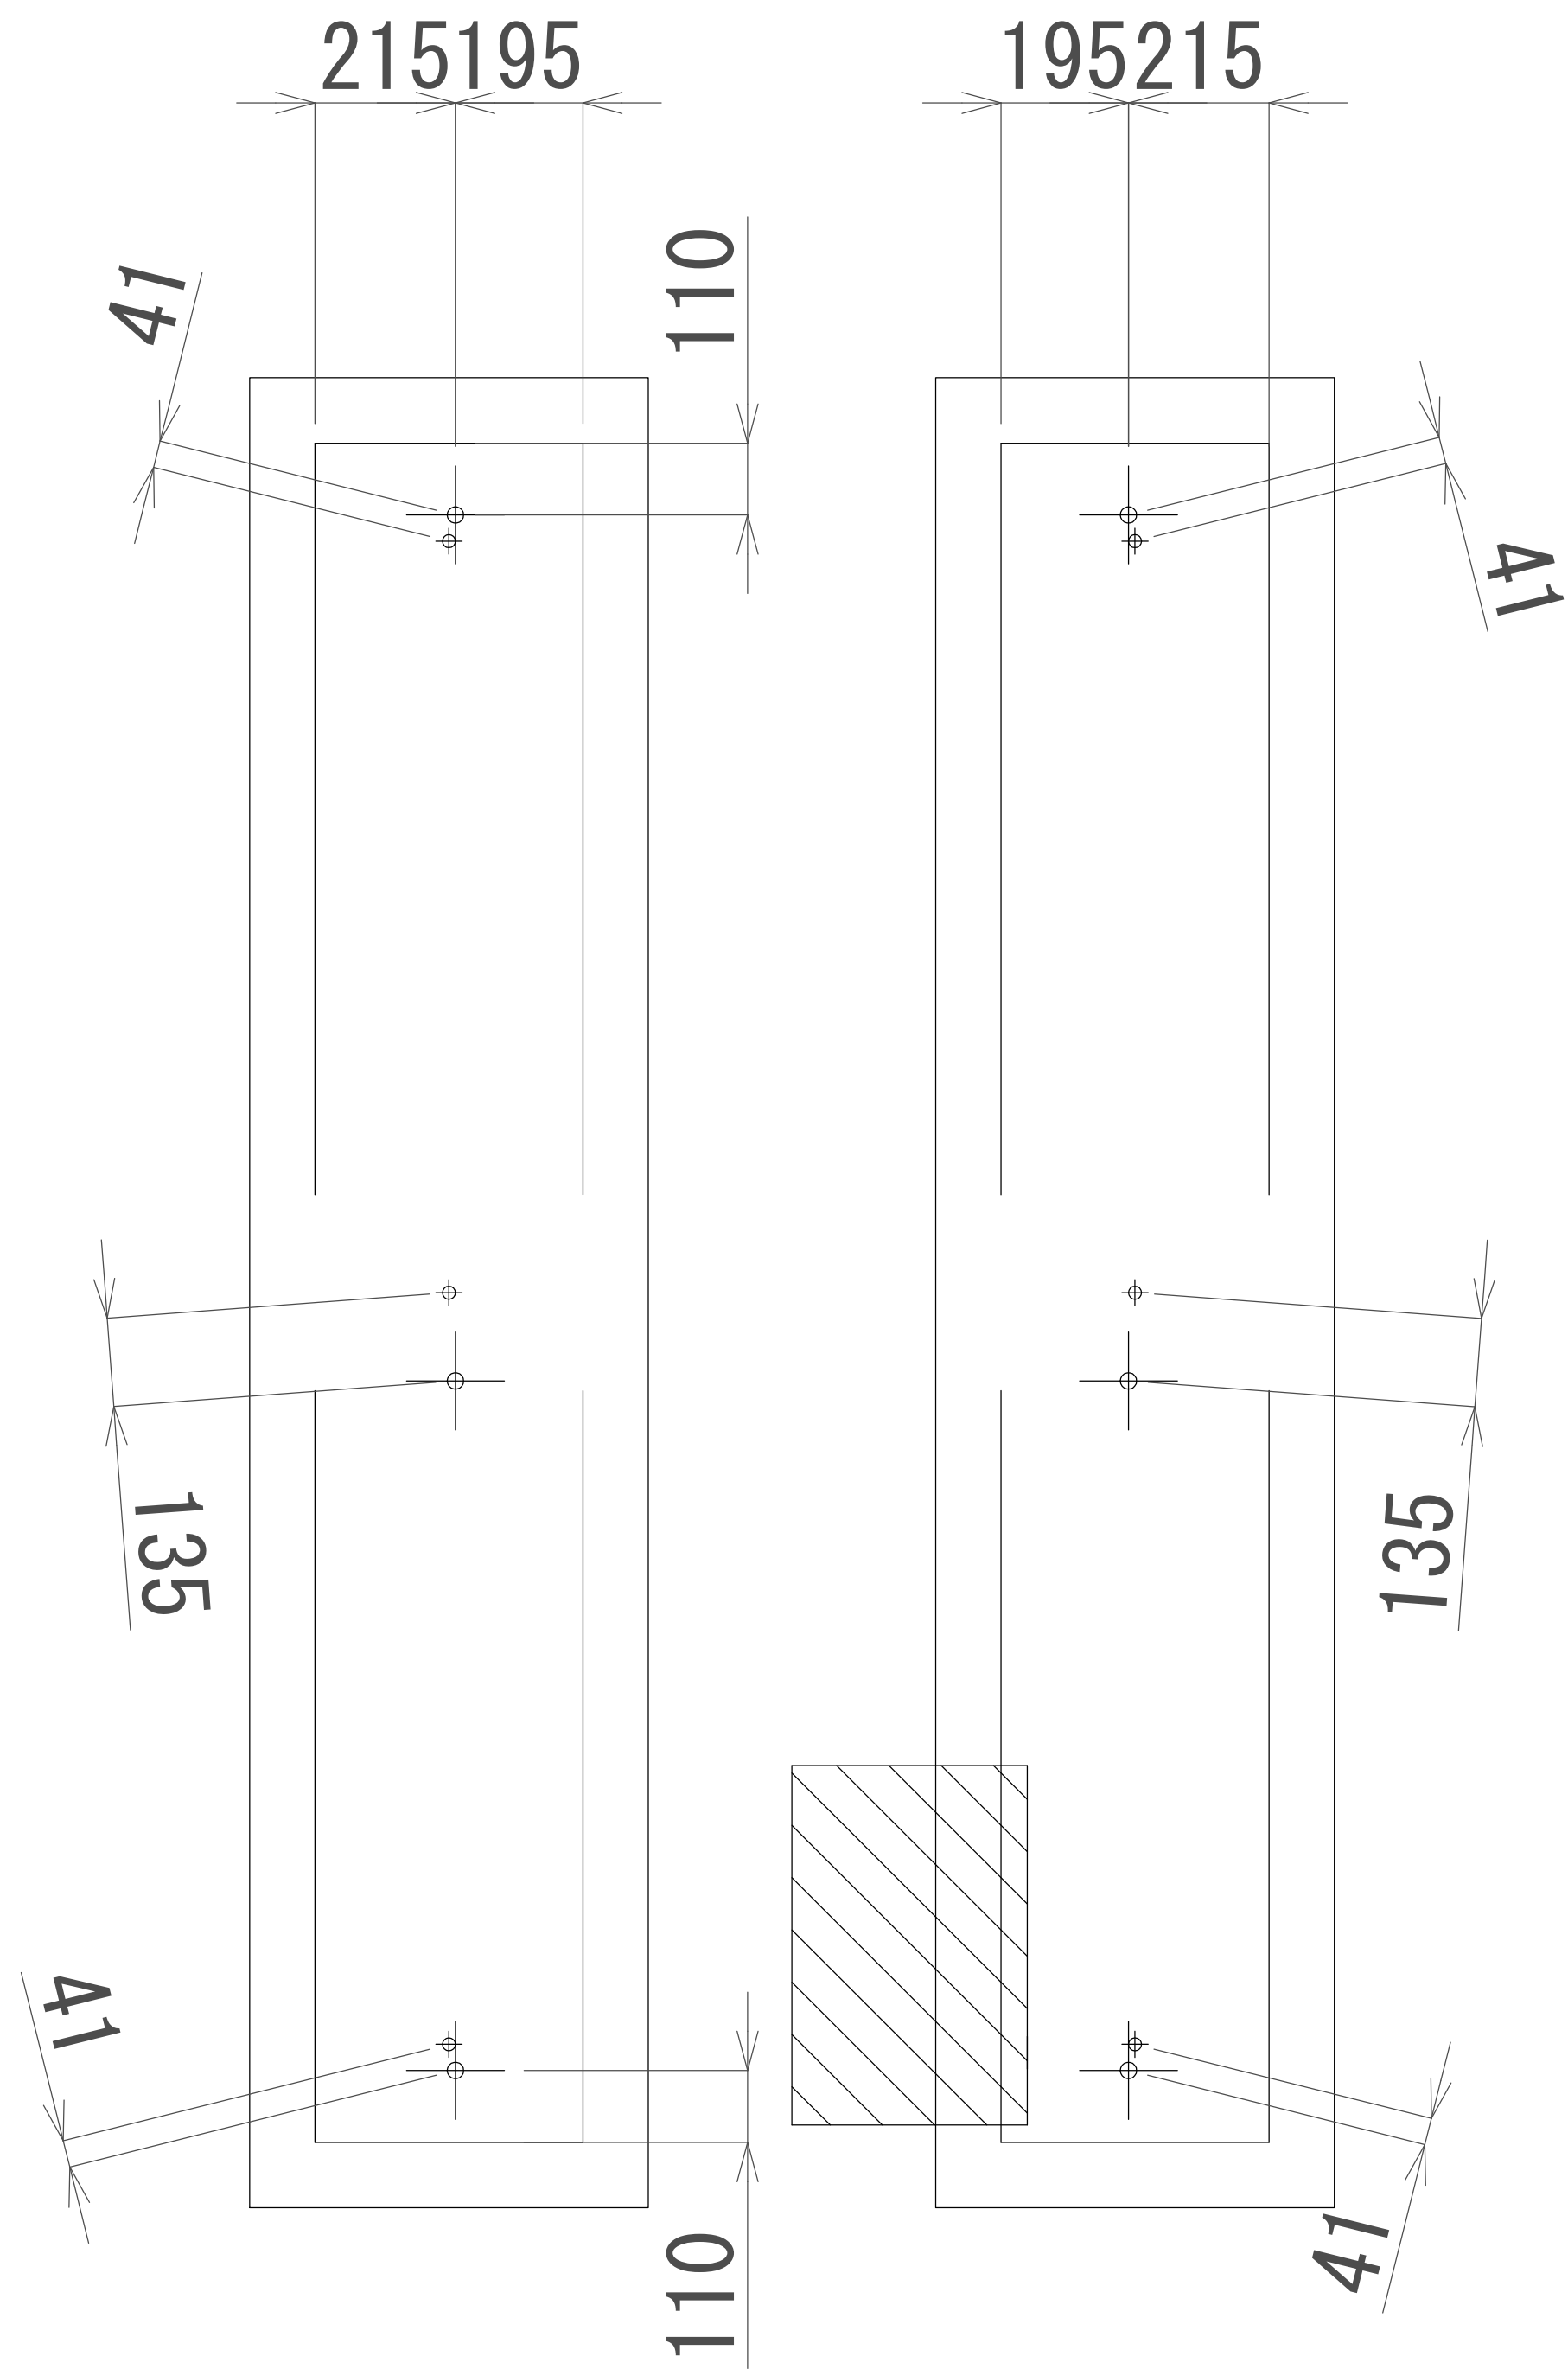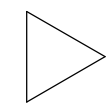操作面側




新設発電機アンカー位置 (M20)




既設発電機アンカー位置 (M20)

撤去機器リスト

No	名 称	備 考
①	発電機	
②	排気消音器	
③	排気管	
④	燃料小出槽	残油量約250L (軽油)
⑤	燃料小出槽架台	
⑥	防油堤屋根	
⑦	燃料入口管	
⑧	燃料出口管	
⑨	燃料移送管	躯体貫通部直近ソケットから燃料小出槽まで
⑩	燃料返油管	躯体貫通部直近ソケットから燃料小出槽まで
⑪	ドレン管	
⑫	通気管	

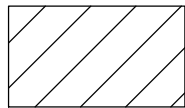


撤去範囲を表す

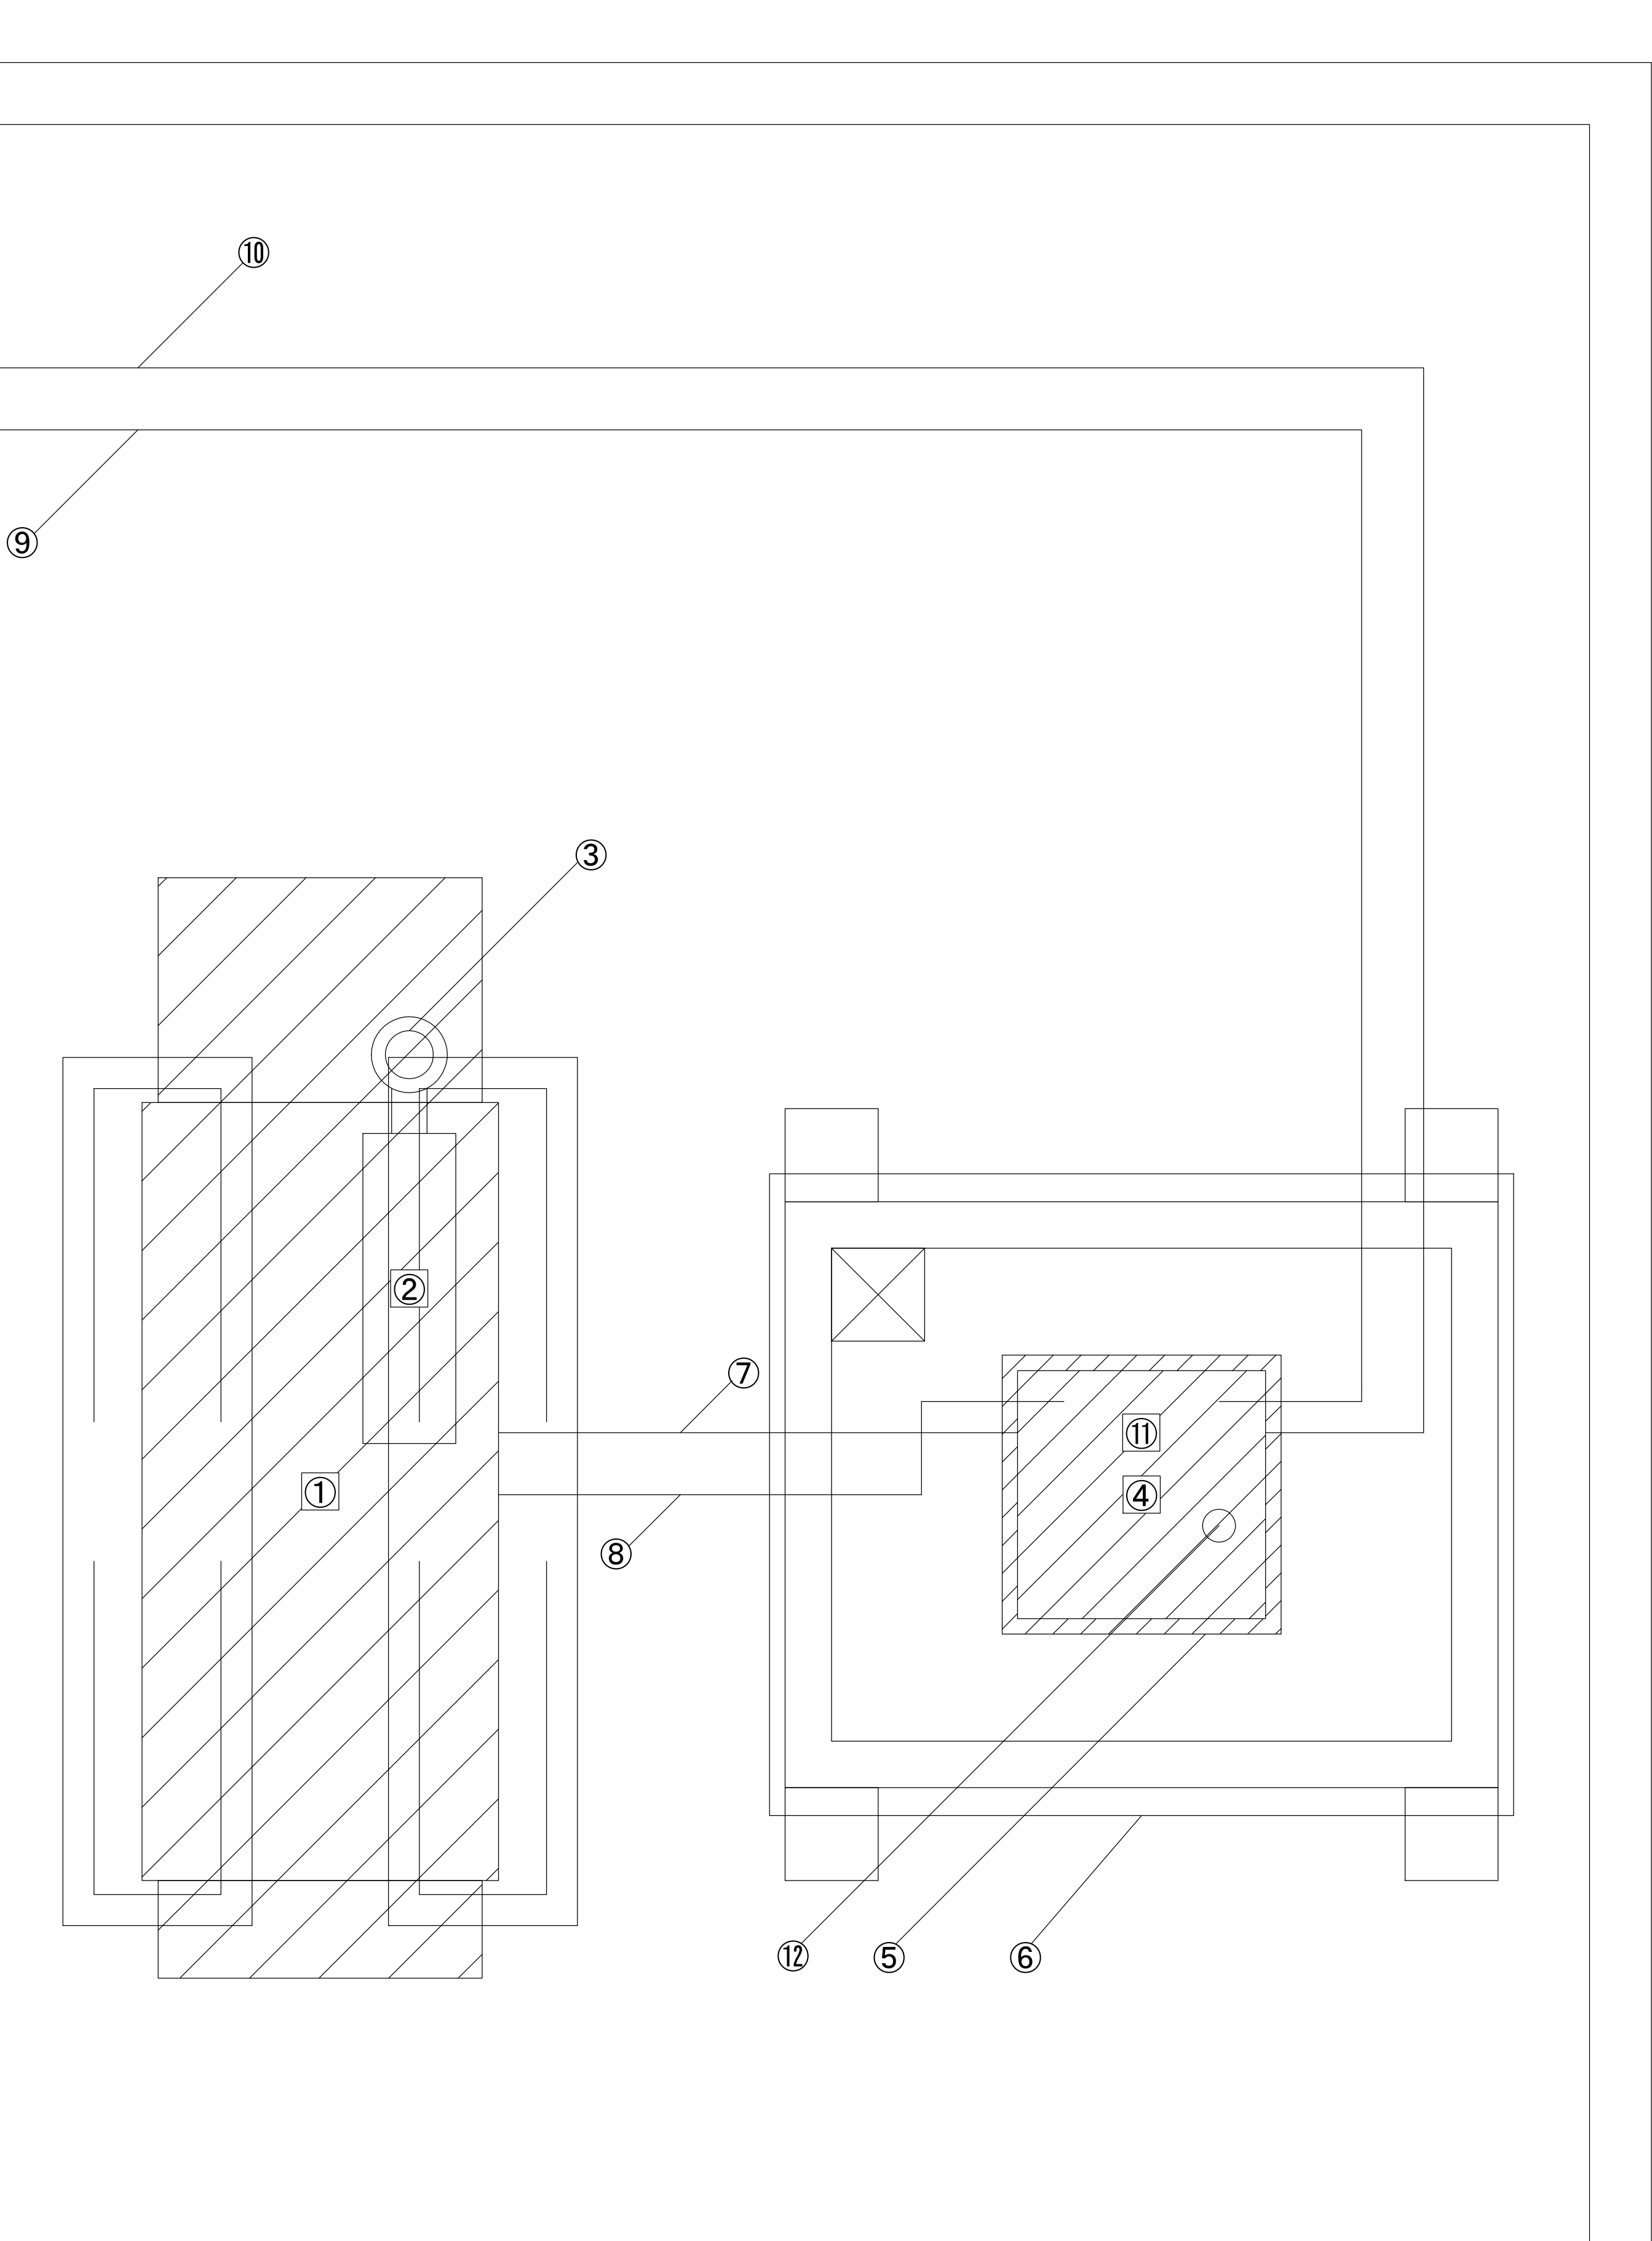

盤名称 盤形式 幹線番号 幹線サイズ	電気方式 スケルトン方式 主幹容量 合計容量	回路 番号	電 圧 V	分 岐 開 閉 器			負 荷 名 称	リモ コン リレ	負荷容量 VA	備 考
				M C B	E L B	P 数 AF / AT				
既存 分電盤改造 電灯分電盤(L-1-1) (参考値 W1400.H2200.D250)		B	100	○		2P 50 / 20	誘導灯		40	
		C	"	○		"	トイレ呼出		100	
AC (L 101) 1φ3W210/105V EM-CET 3φ	MCB 3P 100AF100AT TOTAL=10.657VA	D	"	○		"			100	
		"	"	○		"	予備			
屏面リモコンSW (RS34) 屏面空調集中リモコンSW (機械設備支給品取付) 屏面空調スイッチx1 (機械設備支給品取付) ⊕ET ⊕ET(ELB)		A	100	○		2P 50 / 20	非常照明		341	
		1	100	○		2P 50 / 20	車庫電灯	▲T ▲U	90	
		"	"	"	"	"	"	▲T ▲U	R102 R103	90 90
		2	100	○		2P 50 / 20	車庫電灯	▲T ▲U	R107	90
		"	"	"	"	"	"	▲T ▲U	R108 R109	90 90
		3	100	○		2P 50 / 20	玄関ホール電灯	▲T ▲U	R118	90
		"	"	"	"	"	廊下ダウンライト	▲T ▲U	R119	30
		"	"	"	"	"	EV前ダウンライト	▲T ▲U	R20	40
		4	100	○		2P 50 / 20	リネン室・倉庫・脱衣室・浴室・脱衣室 電灯		108	
		C1	"	○		2P 50 / 20	玄関ホール・EV差込		300	
		C2	"	○		"	廊下・倉庫・リネン室 差込		400	
		C3	"	○		"	予備	浴室化粧鏡	0	*改修
		C4	"	○		"	予備		0	
		C5	"	○		"	GWC(1) 差込		1000	
		C6	"	○		"	GWC(1) 差込 電温		1200	
		C7	"	○		"	GWC(2) 差込		1000	
		C8	"	○		"	GWC(2) 差込 電温		1200	
		C9	"	○		"	SWC 差込		1100	
		C10	"	○		"	車庫 差込		400	
		C11	"	○		"	"		300	
		C12	"	○		"	"		400	
		C13	"	○		"	電温・自動水栓 差込		600	
		C14	"	○		"	"		600	
		C15	"	○		"	ビット 差込		200	
		F1	"	○		"	換気扇		47	
		A1	200	○		"	空調室内機		521	
		"	100	○		2P 50 / 20	予備 x3			
		"	100	○		2P 50 / 20	予備 x5			
		GA	100	○		2P 50 / 20	監視カメラ		400	
		GB	"	○		"	放送アンプ		280	
		GC	"	○		"	空調集中リモコン		100	
		GD	"	○		"	出動呼出・在室表示盤		150	
		GE	"	○		"	デジタル指示計		100	
		GF	"	○		"	電話主装置		200	
		GG	"	○		"	複合型受信機		300	
		GH	"	○		"	液面指示計		100	
		GI	"	○		"	緊急出動灯コントローラ		200	
		GJ	"	○		"	緊急出動灯		100	
		SP	"	○		"	予 備 x2			
GAC (GL 101) 1φ3W210/105V EM-CET 3φ	MCB 3P 100AF100AT TOTAL=11.711VA	G1	100	○		2P 50 / 20	車庫電灯	▲T ▲U	R104	90
		"	"	"	"	"	"	▲T ▲U	R105 R106	90 90
		G2	100	○		2P 50 / 20	車庫電灯	▲T ▲U	R110	90
		"	"	"	"	"	"	▲T ▲U	R111 R112	90 90
		G3	100	○		2P 50 / 20	作戦室・受付 電灯	▲T ▲U	R113	40
		G4	100	○		2P 50 / 20	風除室 電灯	▲T ▲U	R114	30
		"	"	"	"	"	玄関ホールダウンライト	▲T ▲U	R115	45
		"	"	"	"	"	玄関ホール 電灯	▲T ▲U	R116	30
		"	"	"	"	"	廊下 電灯	▲T ▲U	R117	30
		"	"	"	"	"	廊下ダウンライト	▲T ▲U		
		G5	100	○		2P 50 / 20	SWC・GWC(1)(2) 電灯		260	
		T1	100	○		2P 50 / 20	ポーチ 電灯		45	
		T2	200	○		2P 50 / 20	ポール灯		600	結線図A 参照
		GC1	100	○		2P 50 / 20	作戦室 差込		200	
		GC2	100	○		"	"		300	
		GC3	100	○		"	"		400	
		GC4	100	○		"	"		400	
		GC5	100	○		"	"		400	
		GC6	100	○		2P 50 / 20	指令端末機 差込		1000	
		GC7	100	○		"	"		1000	
		GC8	100	○		"	"		400	
		GC9	100	○		"	"		300	

盤名称 盤形式 幹線番号 幹線サイズ	電気方式 スケルトン方式 主幹容量 合計容量	回路 番号	電 圧 V	分 岐 開 閉 器			負 荷 名 称	リモ コン リレ	負荷容量 VA	備 考
				M C B	E L B	P 数 AF / AT				
既存 分電盤改造 電灯動力分電盤(LM-2) ※参考寸法 W1400.H2200.D250	AC (L 103) 1φ3W210/105V EM-CET 100φ	MCB 3P 225AF225AT	B	100	○	2P 50 / 20	誘導灯		180	
					○		予備			
			A	100	○	2P 50 / 20	非常照明		553	
			1	100	○	2P 50 / 20	事務室 電灯	▲T ▲U	105	
※今回の改造内容 枠内のT U取替 枠内のブレーカ増設	TOTAL=41.201VA						”	▲U	105	
							”	▲U	105	
							”	▲U	105	
							”	▲U	105	
			2	100	○	2P 50 / 20	”	▲T	105	
							”	▲U	105	
							”	▲U	105	
							”	▲U	105	
			3	100	○	2P 50 / 20	防火相談室 電灯	▲T	240	
			4	100	○	2P 50 / 20	EVホール 電灯	▲T	180	
							廊下 電灯	▲U	225	
							予備			
			6	100	○	2P 50 / 20	トレーニングコート、書庫 電灯		1600	
			7	100	○	2P 50 / 20	ホール 電灯	▲T	45	
							”	▲T	45	
							ホール 直接照明	▲U	320	
							ホール 電灯	▲U	224	
			8	100	○	2P 50 / 20	WC、外部 電灯		405	
			9	200	○	2P 50 / 20	多目的研修室 電灯	▲T	360	
							”	▲U	360	
			10	200	○	2P 50 / 20	”	▲U	360	
							”	▲U	315	
							”	▲U	225	
							多目的研修室 ダウンライト	▲U	180	
			12	”	○	2P 50 / 20	”		285	
			13	”	○	2P 50 / 20	多目的研修室 スポットライト	▲U	80	
			14	”	○	2P 50 / 20	屋上 電灯		180	
			C1	”	○	2P 50 / 20	事務室 差込		600	
			C2	”	○	”	”		600	
			C3	”	○	”	”		600	
			C4	”	○	”	”		600	
			C5	”	○	”	”		600	
			C6	”	○	”	”		600	
			C7	”	○	”	”		600	
			C8	”	○	”	”		600	
			C9	”	○	”	署長室 差込		300	
			C10	”	○	”	会議室(1)(2) 差込		300	
			C11	”	○	”	防火相談室 差込		600	
			C12	”	○	”	廊下 差込		500	
			C13	”	○	”	ホール 差込		600	
			C14	”	○	”	ホール自販機 差込		1000	※改修
			C15	”	○	”	非慣用 コンセント		1000	
			C16	”	○	”	SWC 差込		600	※改修
			C17	”	○	”	”		1200	※改修
			C18	”	○	”	LWC 差込		1200	※改修
			C19	”	○	”	”		900	※改修
			C20	”	○	”	GWC 差込		900	※改修
			C21	”	○	”	GWC 差込 電温		1200	
			C22	”	○	”	GWC 差込 電温		1150	※改修
			C23	”	○	”	トレーニングコーナー 差込		300	
			C24	”	○	”	”		200	
			C25	”	○	”	多目的研修室、倉庫 差込		1000	
			C26	”	○	”	多目的研修室 差込		700	
			C27	”	○	”	電灯ブラインド 電源		160	
			C28	”	○	”	倉庫、空調機械室 差込		300	
			C29	”	○	”	書庫 差込		300	
			C30	”	○	”	コピー室 差込		200	
			C31	”	○	”	”		800	
			C32	”	○	”	”		800	
			C33	”	○	”	”		800	
			C34	”	○	”	湯沸室 差込		400	
			C35	”	○	”	湯沸室 差込		400	※改修
			C36	”	○	”	屋上 差込		400	
			C37	”	○	”	LWC 差込 電温		1200	※改修
			C38	”	○	”	更衣室 差込		200	※改修
			C39	”	○	”	更衣室 エアコン		700	※改修
			C40	”	○	”	女子仮眠室 エアコン		700	※改修
			C41	”	○	”	女子仮眠室 エアコン		700	※改修
			C42	”	○	”	女子仮眠室 エアコン		700	※改修

盤名称 盤形式 幹線番号 幹線サイズ	電気方式 スケルトン方式 主幹容量 合計容量	回路 番号	電 圧 V	分 岐 開 閉 器			負 荷 名 称	リモ コン リレ	負荷容量 VA	備 考		
				M C B	E L B	P 数 AF / AT						
GAC (GL 103) 1φ3W210/105V EM-CET 22φ	MCB 3P 100AF75AT TOTAL=8.504VA											
			C43	100	○	2P 50 / 20	女子洗面室 洗面台電温		700	※改修		
			C44	100	○	2P 50 / 20	女子洗面室 洗濯機		550	※改修		
			C45	100	○	2P 50 / 20	女子洗面室、便所 差込		1000	※改修		
			F1	100	○	2P 50 / 20	換気扇		660			
			F2	〃	○	〃	〃		1067			
			F3	〃	○	〃	〃		1469			
			F4	〃	○	〃	〃		1514			
			A1	200	○	〃	空調室内機		506			
				100	○	2P 50 / 20	予備					
				100	○	2P 50 / 20	増設ブレーカ ×10					
			G1	100	○	2P 50 / 20	事務室電灯	▶▲T	R302	105		
							〃	▶▲T	R305	105		
							〃	▶▲U	R308	105		
							〃	▶▲U	R311	105		
							〃	▶▲TU	R314	105		
			G2	100	○	2P 50 / 20	照明コントローラー電源			10		
			G3	100	○	2P 50 / 20	階段(1) 電灯	▶▲T	R316	120		
							EVホール 電灯	▶▲T	R317	180		
							廊下 電灯	▶▲U	R320	180		
							〃	▶▲U	R321	90		
							階段(2) 電灯	▶▲TU	R322	175		
			G4	100	○	2P 50 / 20	署長室 電灯			500		
			G5	100	○	2P 50 / 20	SWC 電灯	▶▲T		75		
							ホール 電灯	▶▲U	R323	45		
							〃	▶▲U	R324	45		
							〃	▶▲U	R328	224		
			G6	100	○	2P 50 / 20	会議室(2) 電灯			300		
			GC1	100	○	2P 50 / 20	事務室 差込			600		
			GC2	100	○	〃	〃			600		
			GC3	100	○	〃	〃			300		
			GC4	100	○	〃	〃			400		
			GC5	100	○	〃	防火相談室 差込			200		
	GC6	100	○	〃	多目的研修室 差込			400				
	GC7	100	○	〃	署長室 差込			300				
	GC9	100	○	〃	ブースター			60				
	GC10	200	○	〃	電極回路			100	結線図C 参照			
	TR	100	○	〃	リモコントランス			38				
			100	○	2P 50 / 20	予備 ×5						
AC (GM 102) 3φ3W60Hz 210V EM-CE 5.5φ	MCB 3P 50AF50AT TOTAL=2.2 KW											
			G1	200	○	3P 50 / 30 A	多目的、研修室 空調機		2.2 Kw			
				〃	○	3P 50 / 30 A	予 備					
既存 分電盤改造 電灯分電盤(LM-A) ※参考寸法 W1200.H2000.D250	MCB 3P 225AF125AT TOTAL=16,187VA											
			B	100	○	2P 50 / 20	誘導灯			20		
			SP	〃	○	〃	予備					
			A	100	○	2P 50 / 20	非常照明			20		
			1	100	○	2P 50 / 20	玄関ホール 電灯	▶▲T	RA1	150		
							吹抜ブラケット	▶▲T	RA2	140		
			2	100	○	2P 50 / 20	市民研修室(1) 電灯	▶▲U	RA9	150		
							市民研修室(2) 電灯	▶▲U	RA14	150		
			3	100	○	2P 50 / 20	市民研修室(1)ダウンライト	▶▲U	RA16	35		
							〃	▶▲T	RA17	36		
							市民研修室(2)ダウンライト	▶▲U	RA18	65		
			4	200	○	R-2P 50 / 20	備蓄倉庫 電灯	▶▲T	RA20	200		
			5	100	○	2P 50 / 20	倉庫、女性消防団室 電灯	▶▲U		225		
							廊下 電灯	▶▲T	RA22	70		
							〃	▶▲U	RA23	30		
			6	100	○	2P 50 / 20	オートリフター	▶▲U	RA25	0		
							展示コーナッシュンデリヤ	▶▲TU		50		
			C1	100	○	2P 50 / 20	会議室 差込			200		
			C2	〃	○	2P 50 / 20	市民研修室(2) 差込			400		
			C3	〃	○	〃	市民研修室(1) 差込			400		
			C4	〃	○	〃	市民研修室(1) フロアー 差込			100		
			C5	100	○	2P 50 / 20	電動スクリーン 電源			100		
			C6	〃	○	〃	アンプ電源			1080		
			C7	〃	○	〃	備蓄倉庫 差込			200		
		※ 今回の改造内容 枠内のT・U取替 枠内のブレーカ増設										

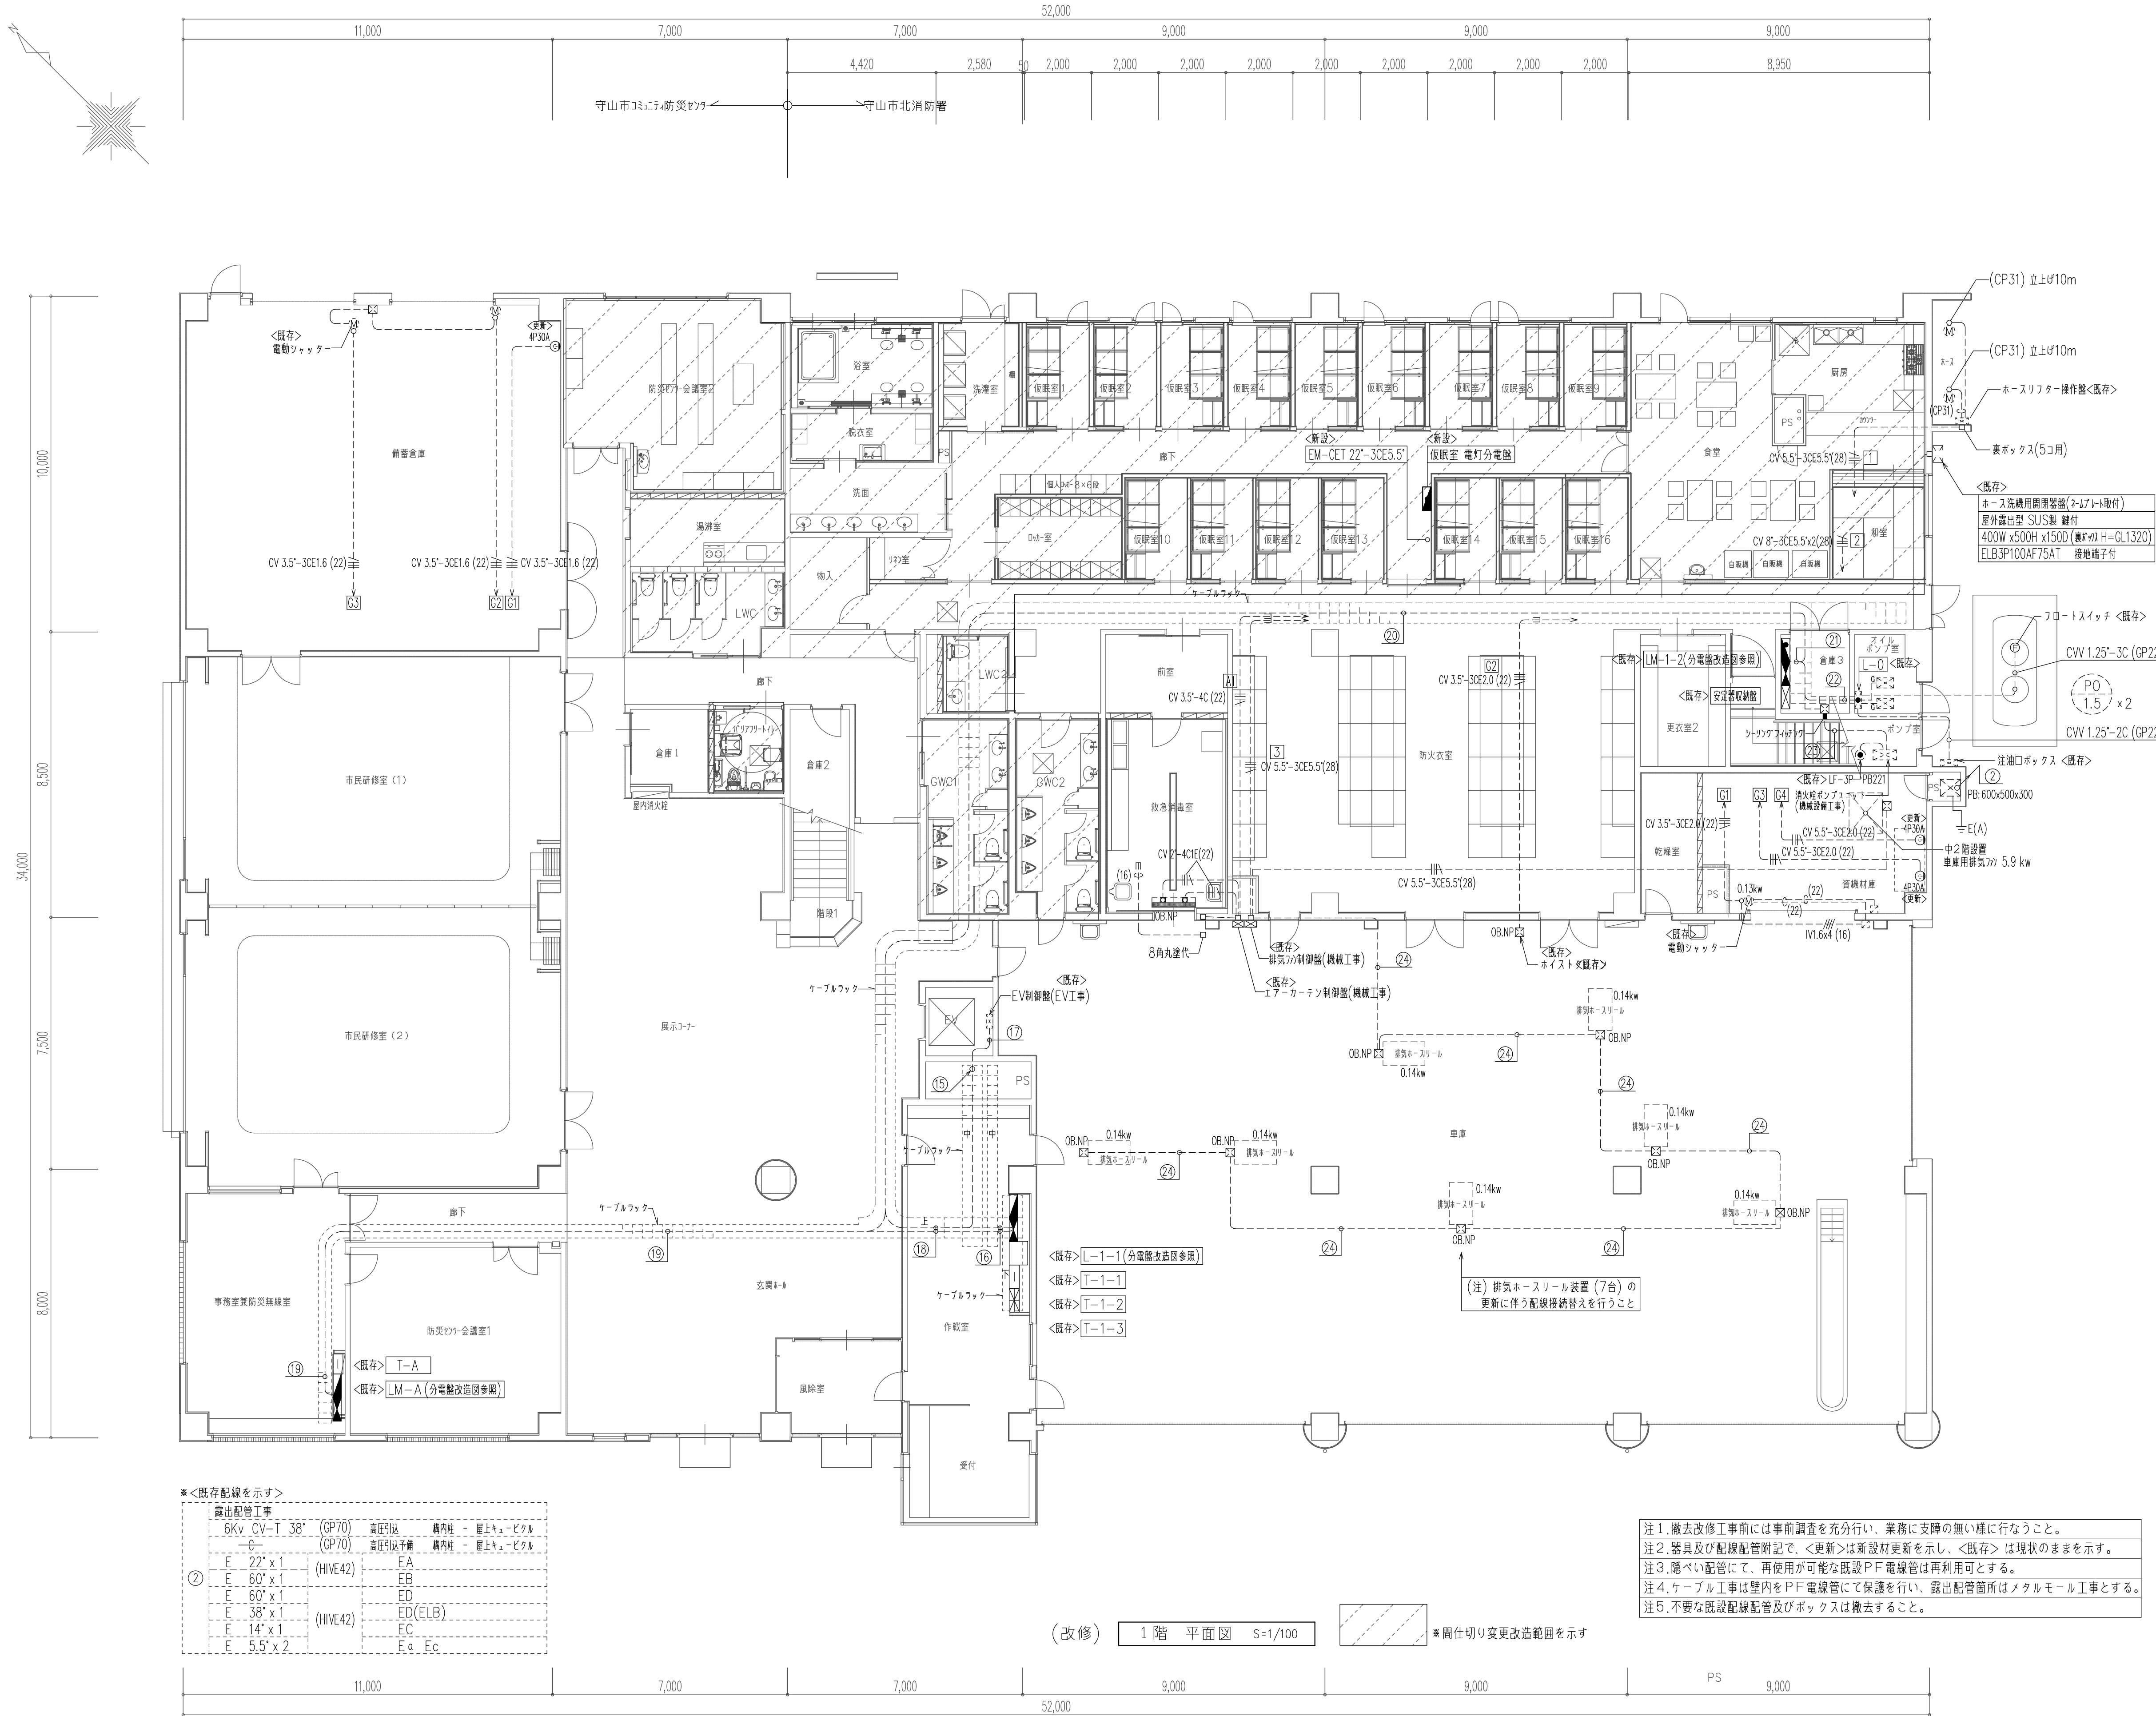

※＜既存配線を示す＞			
露出配管工事			
6kV	CV-T 38"	(GP70)	高圧引込
C		(GP70)	高圧引込予備
E	22" x 1	(HIVE42)	EA
E	60" x 1		EB
E	60" x 1		ED
E	38" x 1	(HIVE42)	ED(ELB)
E	14" x 1		EC
E	5.5" x 2		Ea Ec

注1.撤去改修工事前には事前調査を充分行い、業務に支障の無い様に行なうこと。
注2.器具及び配線配管附記で、＜更新＞は新設材更新を示し、＜既存＞は現状のままを示す。
注3.属べい配管にて、再使用が可能な既設PF電線管は再利用可とする。
注4.ケーブル工事は壁内をPF電線管にて保護を行い、露出配管箇所はメタルモール工事とする。
注5.不要な既設配線配管及びボックスは撤去すること。

※＜既存配線を示す＞			
記号	配線	配管	負 荷 名 称
天井・PS内ケーブルラック工事			
CV-T 38"	L101	キュービクル	LM-1-1
CV-T 100"	L102	キュービクル	LM-1-2
CV-T 60"	L104	キュービクル	LM-A
CV-T 22"	M101	キュービクル	LM-1-2
CV-T 14"	M103	キュービクル	エレベーター制御盤
FP-C 22"-3C	M104	キュービクル	消火栓ポンプユニット
CV-T 38"	GL101	キュービクル	LM-1-1
CV-T 60"	GL102	キュービクル	LM-1-2
CV-T 60"	GL104	キュービクル	LM-A
CV 5.5"-3C	GM101	キュービクル	LM-1-2
CV 8"-3C	GM104	キュービクル	LM-A
CV 8"-3C	LM104	LM-A	MR-A
AE 1.2"-10Pr	AL01	キュービクル遮断器	
AE 1.2"-3C	AL02	消火栓ポンプ遮断器	
CV 2"-5C	AL02	消火栓ポンプ遮断器	
E 22" E 22" E 8"	ED	ED(ELB)	EC
天井内ケーブルラック工事			
CV-T 38"	L101	キュービクル	LM-1-1
CV-T 38"	GL101	キュービクル	LM-1-1
AE 1.2"-10Pr	AL01	キュービクル遮断器	
AE 1.2"-3C	AL02	消火栓ポンプ遮断器	
AE 1.2"-3Pr	AL03	消火栓ポンプユニット警報	
AE 1.2"-2C	AL04	オイル関係警報	
CV 1.25"-3C		オイルタンクフロートスイッチ	
CVW-S 1.25"-2C		液面指示計 (1次側~2次側)	
E 22" E 22" E 8"	ED	ED(ELB)	EC
PS内インベイト配管工事			
CV-T 14"	E8"	(39)	M103
CV-T 14"	E8"	(39)	M103
CV-T 100"	L102	キュービクル	LM-1-2
CV-T 60"	L104	キュービクル	LM-A
CV-T 22"	E38"		M101
FP-C 22"-3C	E22"		M104
CV-T 60"	GL102	キュービクル	LM-1-2
CV-T 60"	GL104	キュービクル	LM-A
CV 5.5"-3C	GM101	キュービクル	LM-1-2
CV 8"-3C	GM104	キュービクル	LM-A
CV 8"-3C	GM104 2次	LM-A	LM-R
CV 2"-5C		燃料小出電極回路	
AE 1.2"-3Pr	AL03	消火栓ポンプユニット警報	
AE 1.2"-3Pr	AL04	オイル関係警報	
CV 1.25"-3C		オイルタンクフロートスイッチ	
CVW-S 1.25"-2C		液面指示計 (1次側~2次側)	
E 38" E 22" E 8"	ED	ED(ELB)	EC
天井内ケーブルラック工事			
CV-T 60"	L104	キュービクル	LM-A
CV-T 60"	GL104	キュービクル	LM-A
CV 8"-3C	GM104	キュービクル	LM-A
CV 8"-3C	GM104 2次	LM-A	LM-R
E 38" E 22" E 8"	ED	ED(ELB)	EC
天井内ケーブルラック工事			
CV-T 100"	L102	キュービクル	LM-1-2
CV-T 22"	E38"		M101
FP-C 22"-3C	M104	キュービクル	消火栓ポンプユニット
CV-T 60"	GL102	キュービクル	LM-1-2
CV 5.5"-3C	GM101	キュービクル	LM-1-2
CV 2"-5C		燃料小出電極回路	
AE 1.2"-3Pr	AL03	消火栓ポンプユニット警報	
AE 1.2"-3Pr	AL04	オイル関係警報	
CV 1.25"-3C		オイルタンクフロートスイッチ	
CVW-S 1.25"-2C		液面指示計 (1次側~2次側)	
E 60" E 38" E 8"	ED	ED(ELB)	EC
天井内ケーブルラック工事			
CV-T 100"	L102	キュービクル	LM-1-2
CV-T 22"	E38"		M101
CV-T 60"	GL102	キュービクル	LM-1-2
CV 5.5"-3C	GM101	キュービクル	LM-1-2
CV 5.5"-3C		LM-1-2	L-0
E 60" E 38" E 8"	ED	ED(ELB)	EC
天井内ケーブルラック工事			
CV 5.5"-3C	E5.5" x 2		LM-1-2
CV 2"-5C			L-0
AE 1.2"-3Pr	AL04	オイル関係警報	
CV 1.25"-3C		オイルタンクフロートスイッチ	
CVW-S 1.25"-2C		液面指示計 (1次側~2次側)	
露出配管工事			
FP-C 22"-3C	E8" x 2	(E39)	M104
AE 1.2"-3Pr	(E19)		AL03
露出配管工事			
IV 1.6 x 3	E1.6	(16)	排気ホースリール電源 動力
AE 1.2"-2C	(16)		排気ホースリール

守山コミュニティ防災センター・湖南広域消防局北消防署改修工事（電気設備工事）

DATE 2025 (改修) 電灯動力幹線設備 1階平面図

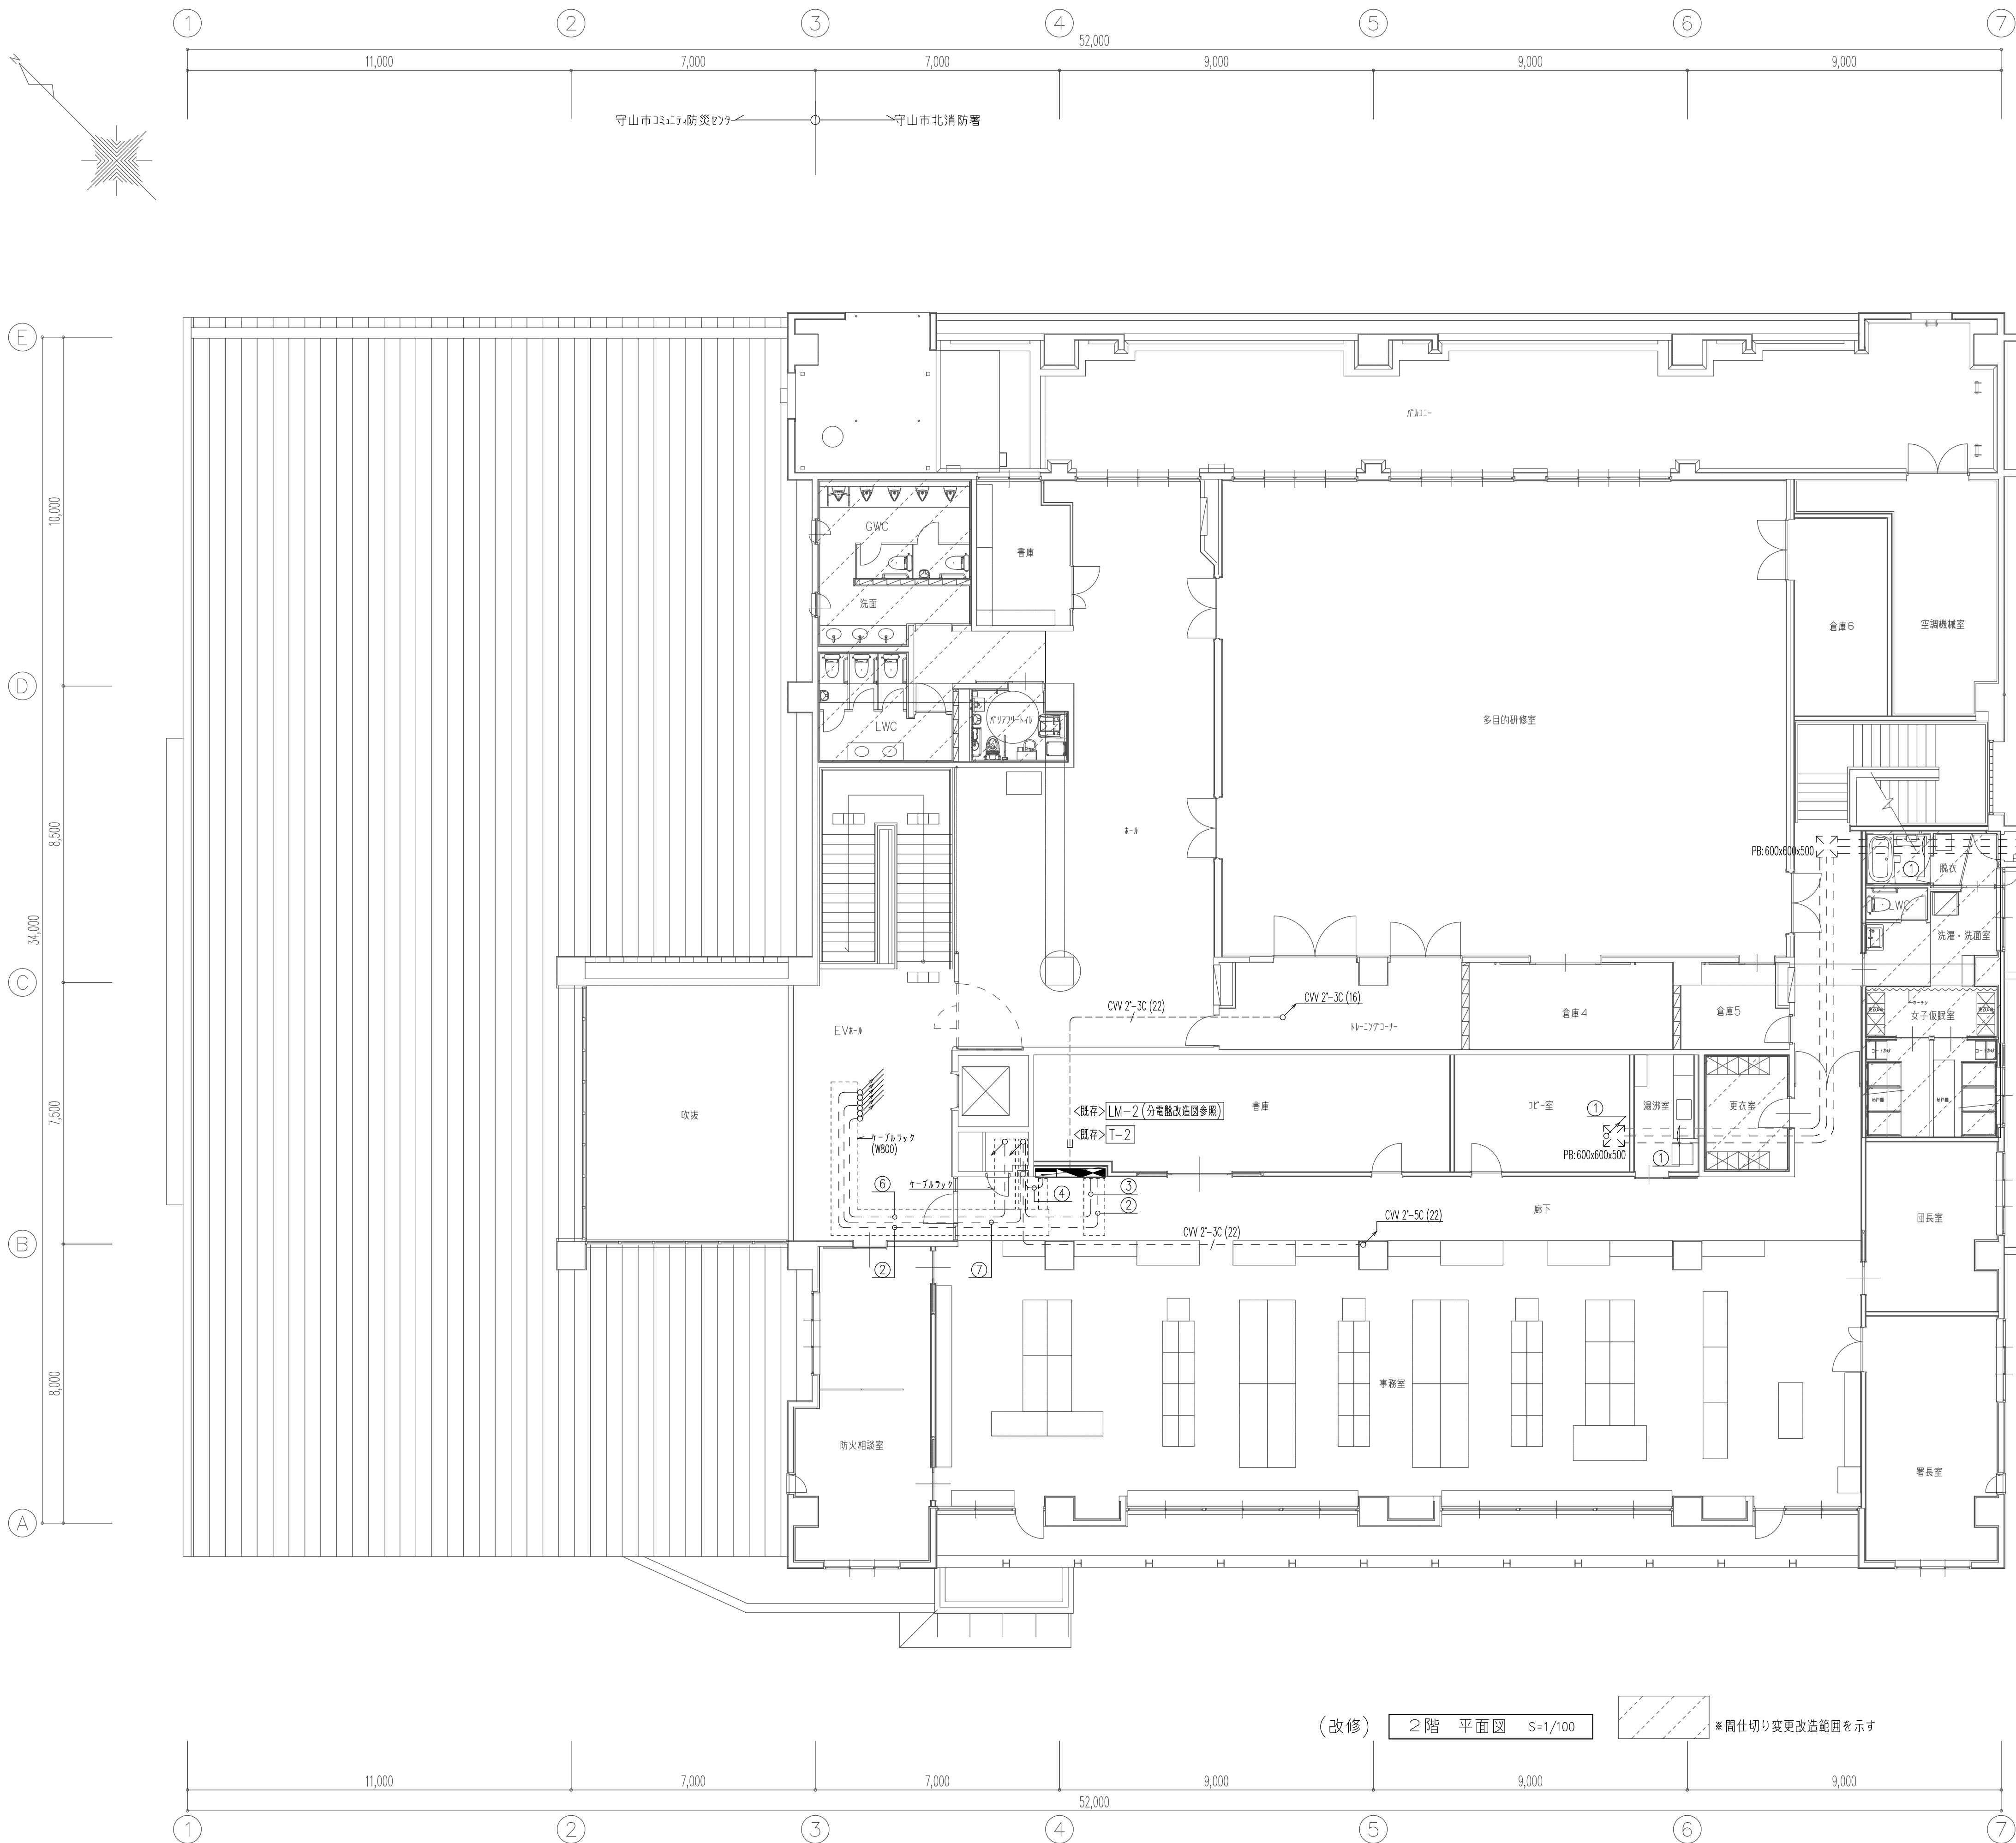
株式会社 内 堀 建 築 設 計 事 務 所 1級建築士登録第148816号 和 田 茂

SCALE

A1:1/100
A3:1/200

NO



E-13



※<既存配線を示す>			
記号	配線 配管	負 荷 名 称	
天井・PS内配管工事			
6kV CV-T 38°	(CP70)	高圧引込	屋内柱 屋上キュービクル
-C-	(CP70)	高圧引込予備	屋内柱 屋上キュービクル
E 22' x 1		EA	
E 60' x 1		EB	
E 60' x 1		ED	
E 38' x 1	ケーブルラック	ED(ELB)	
E 14' x 1	W=	EC	
E 5.5' x 2		Ea Ec	
E 22' x 1		ED	
E 14' x 1		ED(ELB)	
CV-T 100°	ケーブルラック	L103	キュービクル LM-2
CV-T 22°	W=	GL103	キュービクル LM-2
CV 5.5' - 3C		GM102	キュービクル LM-2
AE 1.2 - 2C			空調機リモコン回路
AE 1.2 - 3C	ケーブルラック	AL02	消火用充水機漏減警報
AE 1.2 - 2C	ケーブルラック	W=	空調機リモコン回路
AE 1.2 - 3C		AL02	消火用充水機漏減警報
AE 1.2 - 2C	ケーブルラック	W=	空調機リモコン回路
CVW 2' - 5C			燃料小出機警報回路
AE 1.2 - 10Pr		AL01	キュービクル漏警報
CV-T 38°		L101	キュービクル L-1-1
CV-T 100°		L102	キュービクル LM-1-2
CV-T 60°		L104	キュービクル LM-A
CV-T 22°		M101	キュービクル LM-1-2
CV-T 14°		M103	キュービクル エレベーター制御盤
FP-C 22° - 3C		M104	キュービクル 消火栓ポンプユニット
CV-T 38°	ケーブルラック	GL101	キュービクル L-1-1
CV-T 60°	W=	GL102	キュービクル LM-1-2
CV-T 60°		GL104	キュービクル LM-A
CV-T 38°		GM101	キュービクル LM-1-2
CV-T 38°		GM103	キュービクル LM-A
CV 8' - 3C		2次側 [G4]	LM-A M-R
E 60' x 1		ED	キュービクル L-1-1
E 38' x 1		ED(ELB)	キュービクル L-1-1
E 14' x 1		EC	キュービクル L-1-1
天井・PS内ケーブルラック工事			
AE 1.2 - 10Pr		AL01	キュービクル漏警報

(改修) 2階 平面図 S=1/100

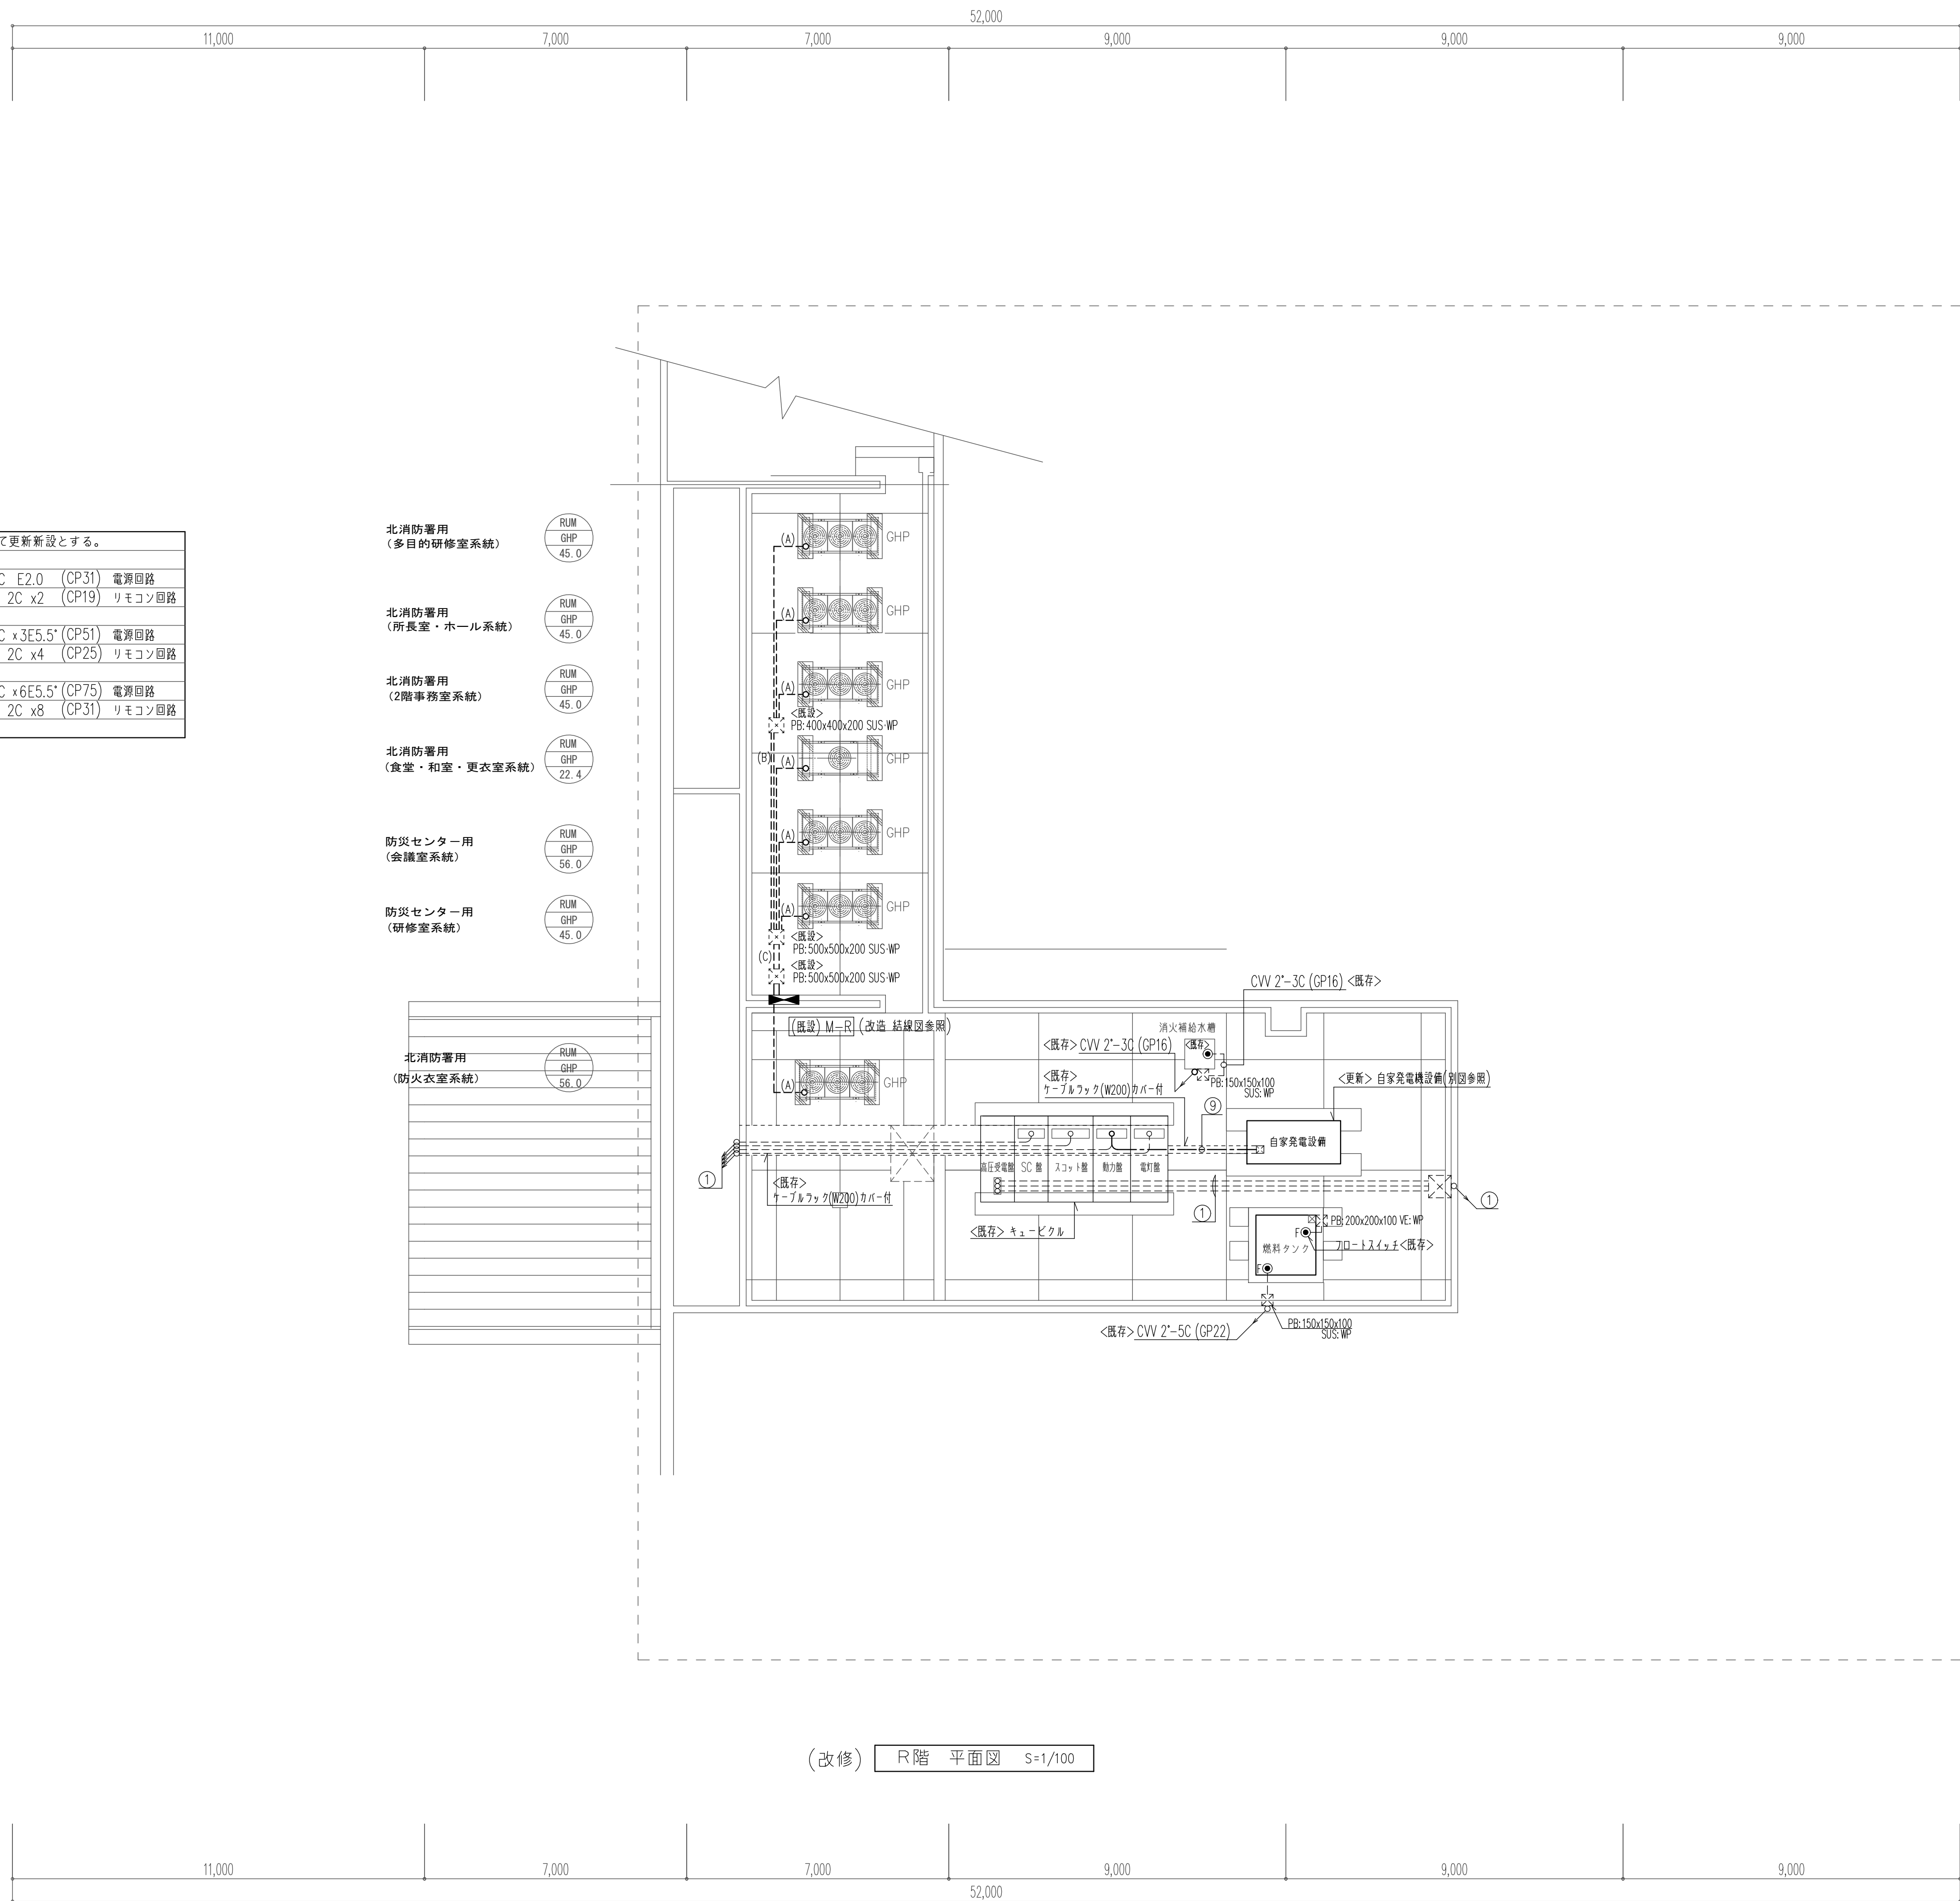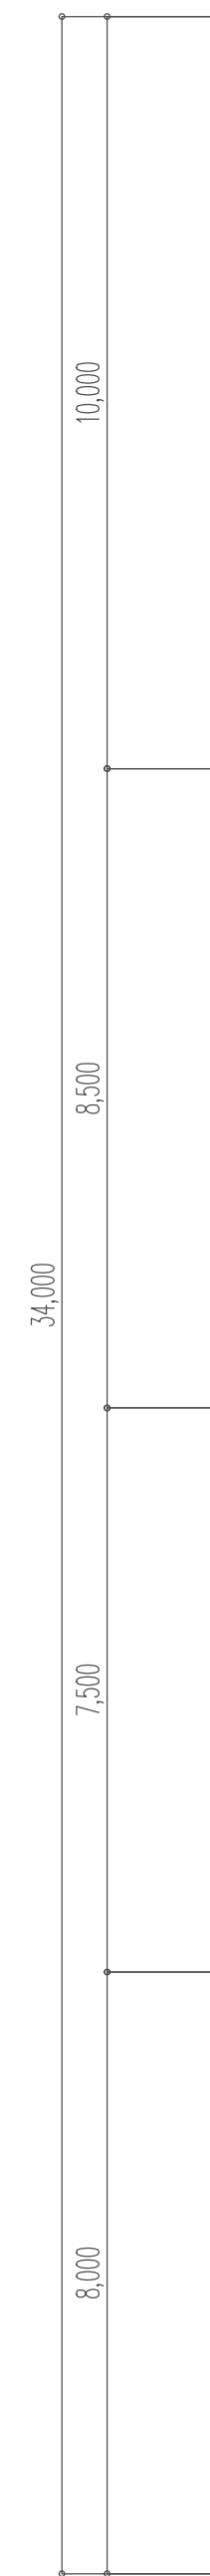※間仕切り変更改造範囲を示す







記号	配線 配管	負 荷 名 称
	天井・ソケット配管工事	
	6kV CV-3 Φ 3 Φ (CP70)	高圧引き込 廊内柱 - 屋上キュービクル
	E 22' x 1' (CP70)	E A 廊内柱 - 屋上キュービクル
	E 60' x 1'	E B
	E 60' x 1'	E D
	E 38' x 1' ケーブルフック W=	E D (ELB)
	E 14' x 1'	E C
	E 5.5' x 2'	E a E c
	E 22' x 1'	E D
	E 14' x 1'	E D (ELB)
②	CV-T 100' ケーブルフック W=	L103 キュービクル - LM-2
	CV-T 22'	L103 キュービクル - LM-2
	CV 5.5' - 3C	GM102 キュービクル - LM-2
	AE 1.2' - 2C	空調機リモコン回路
③	AE 1.2' - 3C ケーブルフック W=	AL02 消火用充水機連絡警報
④	AE 1.2' - 2C ケーブルフック W=	空調機リモコン回路
	AE 1.2' - 3C	AL02 消火用充水機連絡警報
	AE 1.2' - 2C	空調機リモコン回路
	CVW 2' - 5C	燃料小出電機回路
⑤	AE 1.2' - 10Pr ケーブルフック W=	AL01 キュービクル諸警報
	CV-T 38'	L101 キュービクル - L-1-1
	CV-T 100'	L102 キュービクル - LM-1-2
	CV-T 60'	L104 キュービクル - LM-A
	CV-T 22'	M101 キュービクル - LM-1-2
	CV-T 14'	M103 キュービクル エレベーター制御盤
	FP-C 22' - 3C	M104 キュービクル 消火ポンプユニット
⑥	CV-T 38'	GL101 キュービクル - L-1-1
	CV-T 60'	GL102 キュービクル - LM-1-2
	CV-T 60'	GL104 キュービクル - LM-A
	CV-T 38'	GM101 キュービクル - LM-1-2
	CV-T 38'	GM103 キュービクル - LM-A
	CV 8' - 3C	2次側 C4 LM-A - M-R
	E 60' x 1'	E D キュービクル - L-1-1
	E 38' x 1'	E D (ELB) キュービクル - L-1-1
	E 14' x 1'	E C キュービクル - L-1-1
⑦	天井・PS内ケーブルフック工事	
	AE 1.2' - 10Pr	AL01 キュービクル諸警報
	CV 8' - 3CED 5.5'	M102 キュービクル - M-R
⑧	CV 8' - 3CED 5.5' (GP54)	2次側 C4 LM-A - M-R
	CV 5.5' - 3C	GM103 キュービクル - M-R

※＜既存配線を示す＞

露出配管工事					
②	6kV CV-T 38"	(GP70)	高圧引込	溝内柱	屋上キュービクル
	—	(GP70)	高圧引込予備	溝内柱	屋上キュービクル
	E 22" x 1	(HIVE42)		EA	
	E 60" x 1			EB	
	E 60" x 1			ED	
	E 38" x 1			ED (ELB)	
	E 14" x 1			Ea	
	E 5.5" x 2	(HIVE42)		Ec	Ec

※<ケーブル、撤去更新を示す>		
⑨	E 3Φ x 1	ED 自家発電機接続地線
	CV 5.5'-2C	L107 キュー・ピクル - 自家発電機
	CV 5.5'-3C	M105 キュー・ピクル - 自家発電機
	FP-C 200'-3C	キュー・ピクル - 自家発電機
	CW 2'-10C	キュー・ピクル - 自家発電機 停電信号 警報回路
	CW 1.25'-2C	新治油電線 新治油電線 T-2

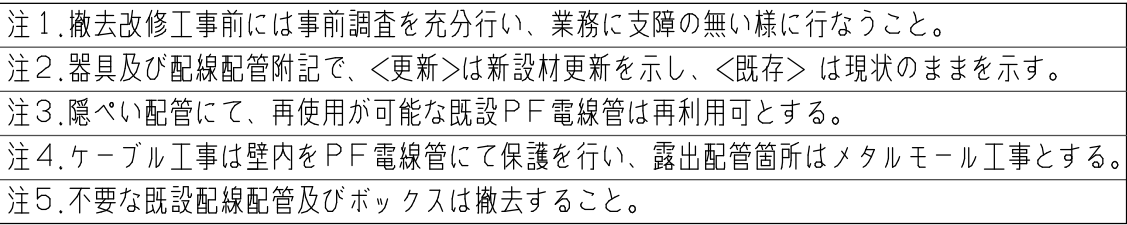

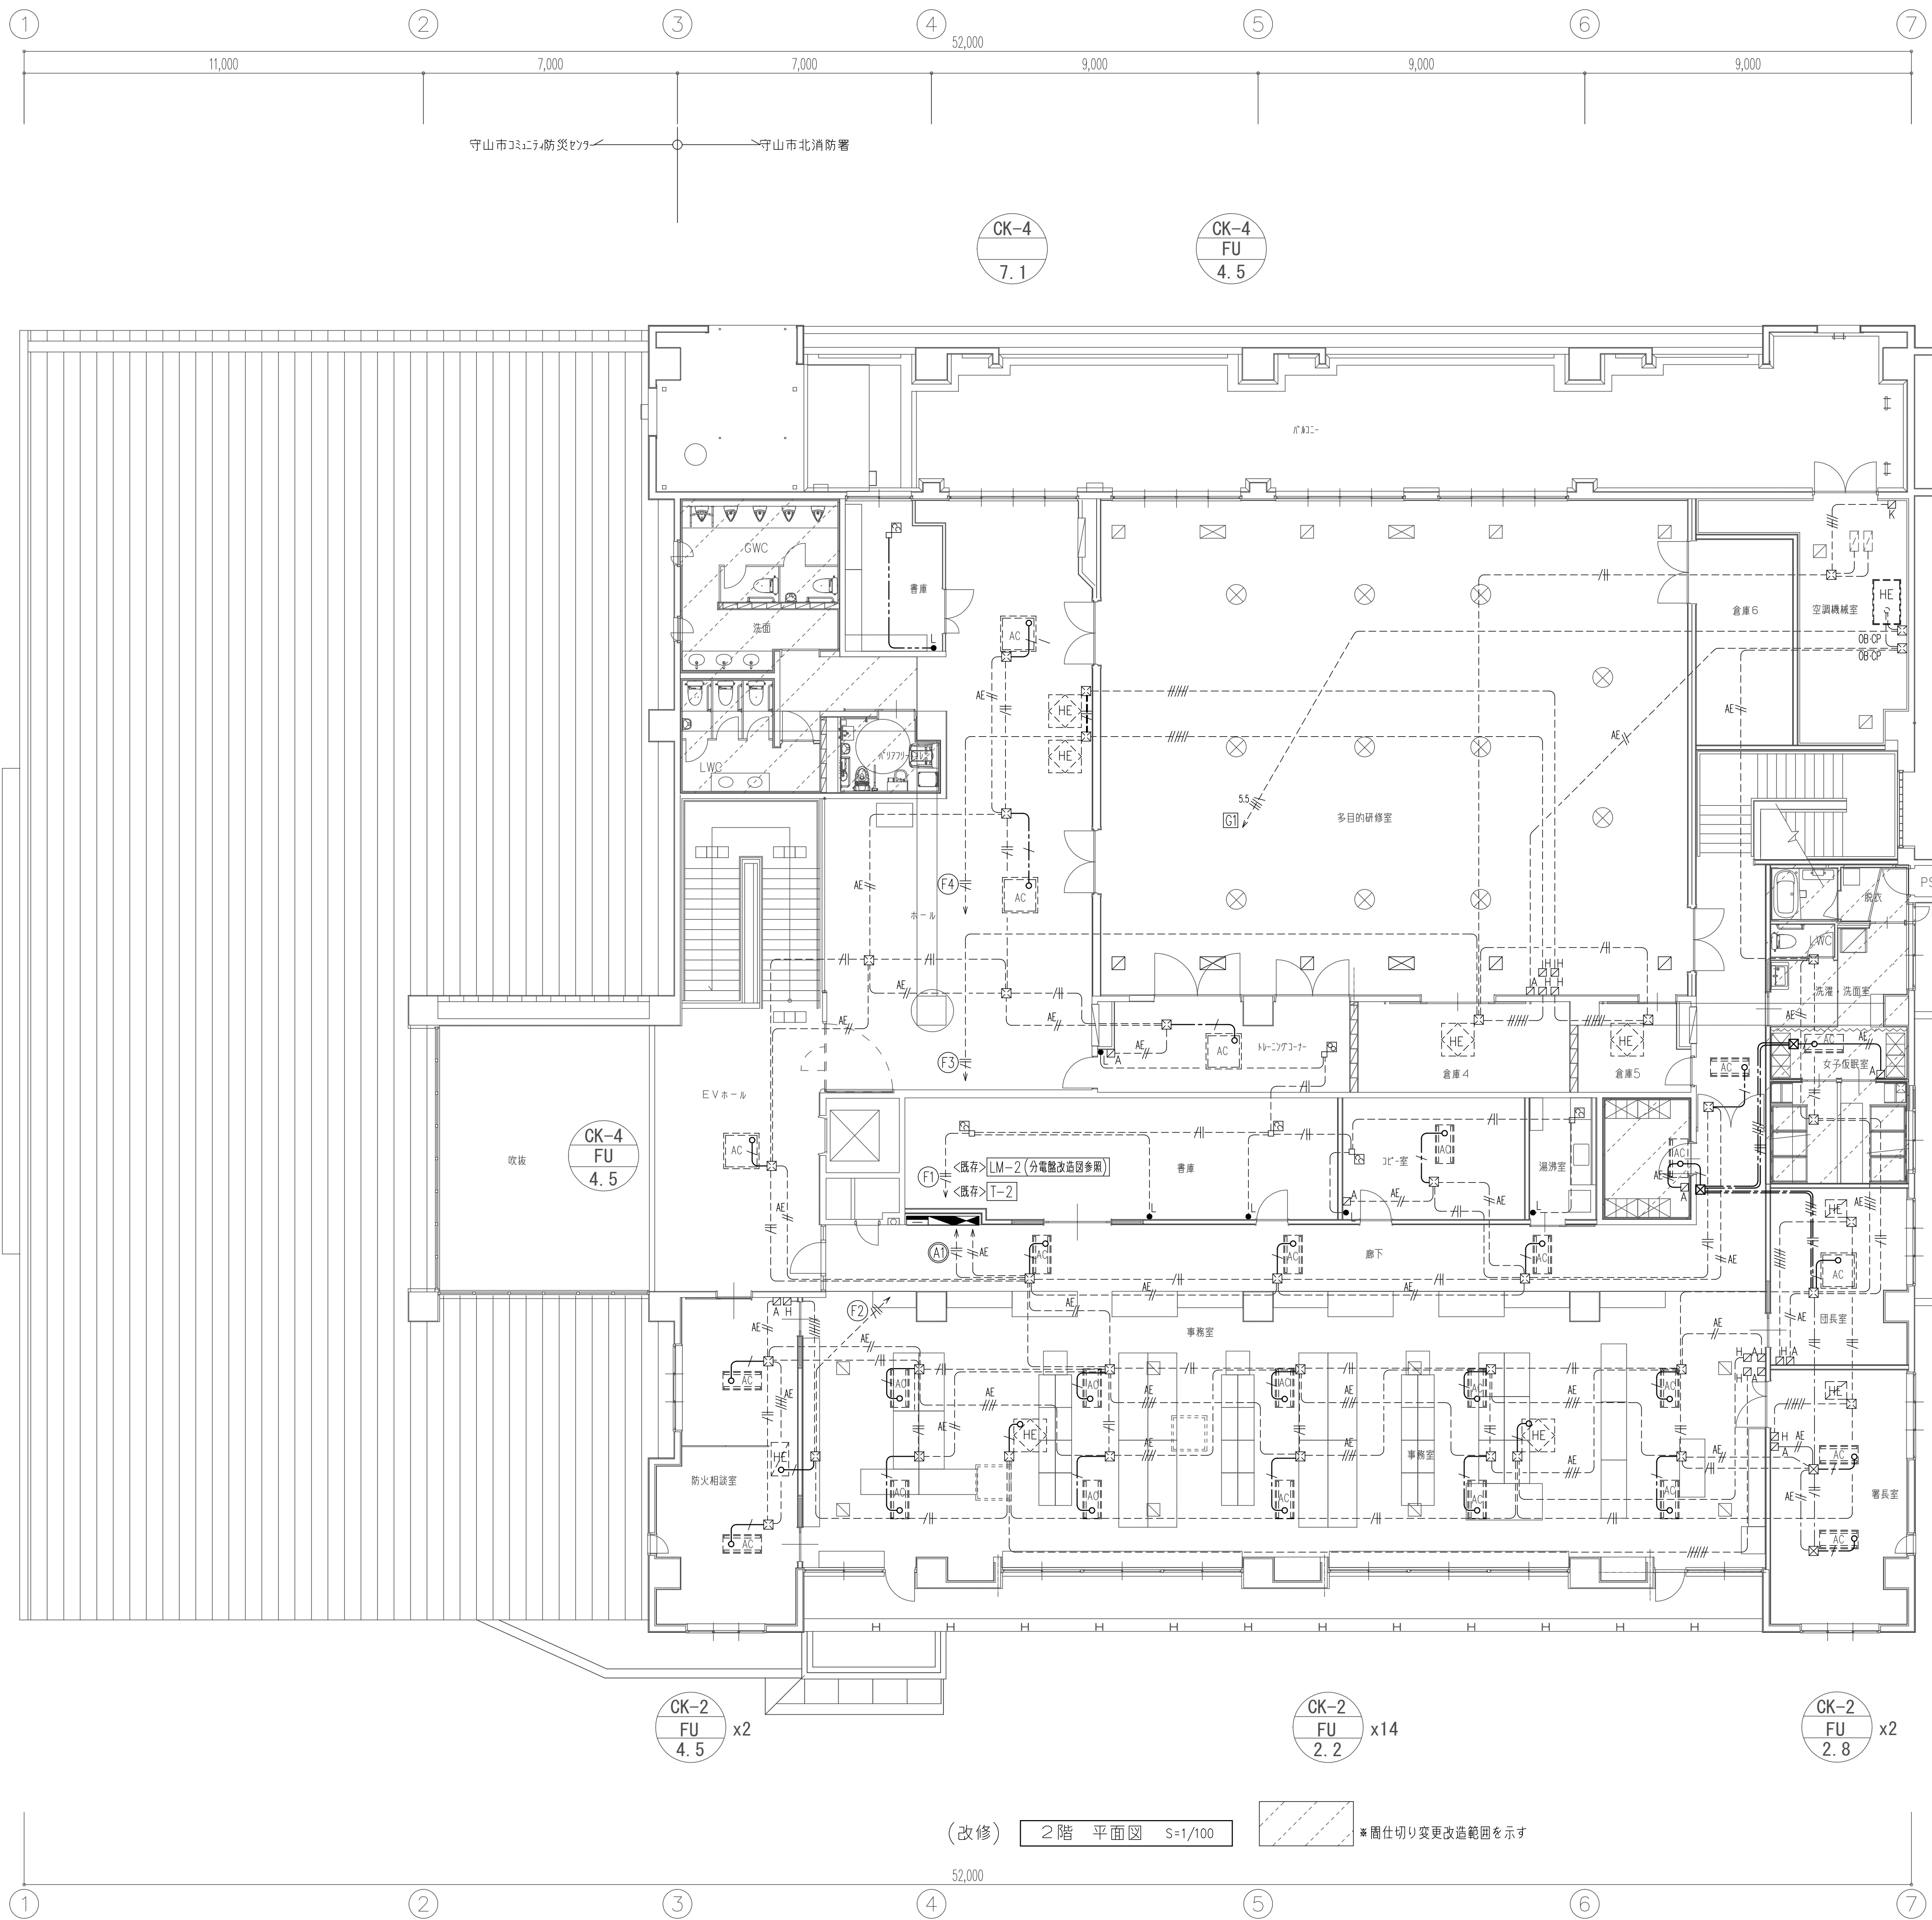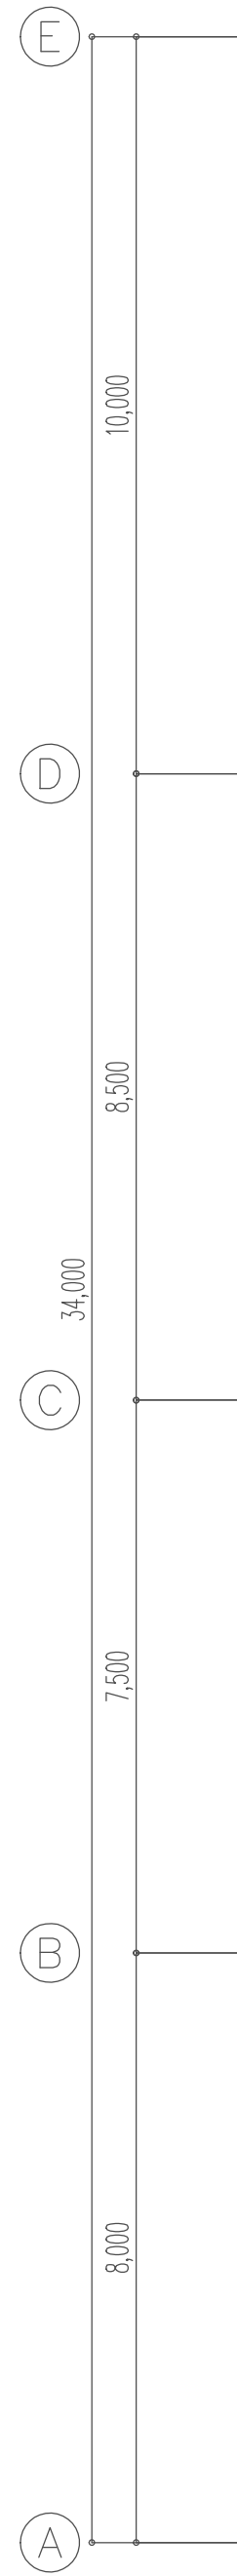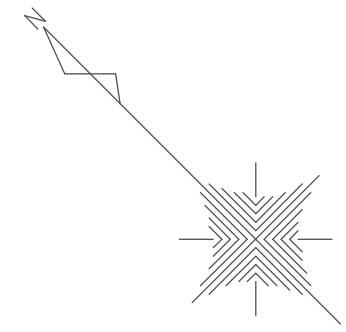

FRV
FU
45.0

CK-1
FU
2.8

CW
ACP
2.2

CK-1
FU
2.8

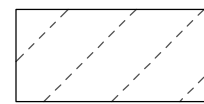
CK-4
FU
4.5

CK-2
FU
4.5 x2

CK-2
FU
2.2 x14

CK-2
FU
2.8 x2

(改修) 2階 平面図 S=1/100



* 間仕切り変更改造範囲を示す

守山コミュニティ防災センター・湖南広域消防局北消防署改修工事（電気設備工事）

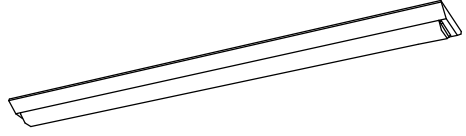
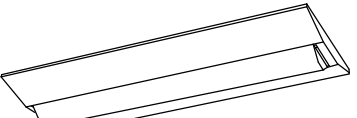
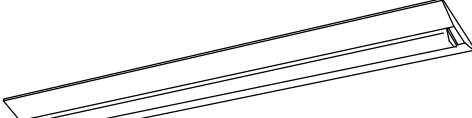
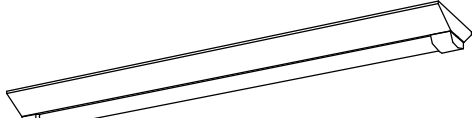
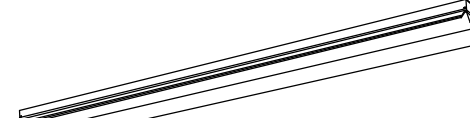
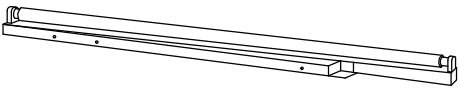
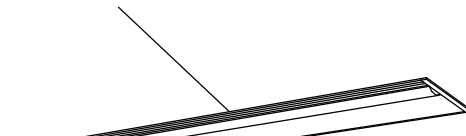
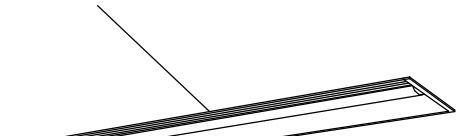
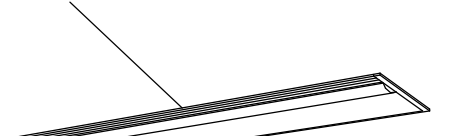
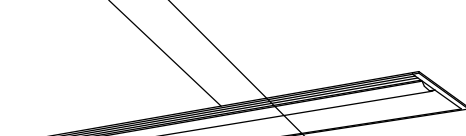
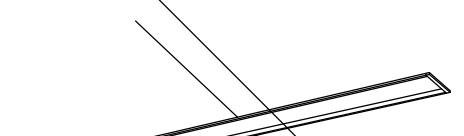
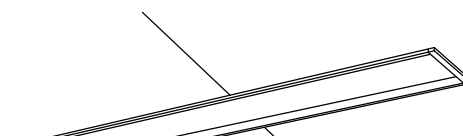
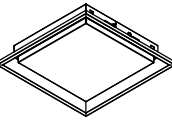
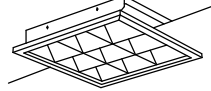
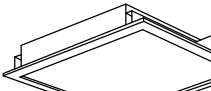
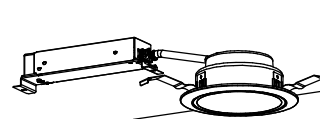
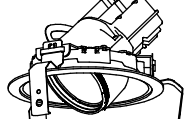
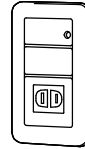
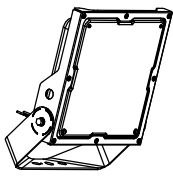
DATE 2025 (改修) 動力設備 2階平面図

株式会社 内堀建築設計事務所 1級建築士登録第148816号 和田 茂

SCALE
A1:1/100
A3:1/200

NO
E-17

(改修) 照明器具 姿図－１

1－321	LED 3200 lm 直付40形 W150	2－22	LED 1600 lm 直付20形 W230	2－322	LED 6900 lm 直付40形 W230	2－322S	LED 6900 lm 直付 防湿・防雨型 ステンレス製	3－321G	LED 3200 lm 反射笠付 40形 W150	3－322G	LED 6900 lm 反射笠付 40形 W150	4－321	LDL 3680 lm 建築化照明器具
		2－23	LED 3200 lm 直付20形 W230										
 消費電力20.3W、定格出力型、電圧100～242V 本体：鋼板（白色粉体塗装） ライトバー（カバー）：ポリカーボネート（乳白） 光束維持時間40000時間（光束維持率85%） 昼白色（5000K）、Ra83 電源装置はライトバー側に内蔵		 消費電力11.6W、定格出力型、電圧100～242V 消費電力20.1W、定格出力型、電圧100～242V 約10～100%連続調光型、本体：鋼板（白色粉体塗装） ライトバー（カバー）：ポリカーボネート（乳白） 光束維持時間40000時間（光束維持率85%） 昼白色（5000K）、Ra83、電源装置はライトバー側に内蔵		 消費電力43.1W、定格出力型、電圧100～242V 本体：鋼板（白色粉体塗装） ライトバー（カバー）：ポリカーボネート（乳白） 光束維持時間40000時間（光束維持率85%） 昼白色（5000K）、Ra83 電源装置はライトバー側に内蔵		 一般タイプ、6900lmタイプ 消費電力43.1W、定格出力型、電圧100～242V 本体：ステンレス（高反射白色粉体塗装） 防湿型・防雨型、ライトバー：ポリカーボネート（乳白）+アクリルコーティング 光束維持時間40000時間（光束維持率85%） IP23防湿型、昼白色（5000K）、Ra83 電源装置はライトバー側に内蔵		 一般タイプ、3200lmタイプ 消費電力20.3W、定格出力型、電圧100～242V 本体：鋼板（白色粉体塗装） ライトバー（カバー）：ポリカーボネート（乳白） 光束維持時間40000時間（光束維持率85%） 昼白色（5000K）、Ra83 電源装置はライトバー側に内蔵		 一般タイプ、6900lmタイプ 消費電力43.1W、定格出力型、電圧100～242V 本体：鋼板（白色粉体塗装） ライトバー（カバー）：ポリカーボネート（乳白） 光束維持時間40000時間（光束維持率85%） 昼白色（5000K）、Ra83 電源装置はライトバー側に内蔵		 適合ランプ：直管LEDランプ用 電圧100～242V ランプ素材：ガラス管、Ra：84 反射板：鋼板（高反射白色粉体塗装） 光束維持時間40000時間 壁面・天井面・縦置取付可能	
5－322	LED 6900 lm 埋込下面開放40形 W240	5－3223N	LED 5200 lm 埋込下面開放40形 W240	6－3222aR	LED 6900 lm 埋込下面開放40形 W320	6－3222bR	LED 5200 lm 埋込下面開放40形 W320	7－321	LED 3200 lm 埋込下面開放40形 W170	8－3225	LED 6900 lm 埋込下面開放40形 W240 (5連結)	9－272	LED 4500 lm スクエアベースライト 埋込型 □350
		5－3223R	LED 5200 lm 埋込下面開放40形 W240	6－3222aL	LED 6900 lm 埋込下面開放40形 W320	6－3222bL	LED 5200 lm 埋込下面開放40形 W320			8－3227	LED 6900 lm 埋込下面開放40形 W240 (7連結)		
 消費電力43.1W、定格出力型、電圧100～242V 本体：亜鉛鋼板、反射板：鋼板（高反射白色粉体塗装） ライトバー（カバー）：ポリカーボネート（乳白） 光束維持時間40000時間（光束維持率85%） 昼白色（5000K）、Ra83 電源装置はライトバー側に内蔵		 消費電力31.9W、定格出力型、電圧100～242V 本体：亜鉛鋼板、反射板：鋼板（高反射白色粉体塗装） ライトバー（カバー）：ポリカーボネート（乳白） 光束維持時間40000時間（光束維持率85%） 昼白色（5000K）、Ra83 電源装置はライトバー側に内蔵		 一般タイプ、6900lmタイプ 消費電力43.1W、定格出力型、電圧100～242V 本体：亜鉛鋼板、反射板：鋼板（高反射白色粉体塗装） ライトバー（カバー）：ポリカーボネート（乳白） 光束維持時間40000時間（光束維持率85%） 昼白色（5000K）、Ra83 電源装置はライトバー側に内蔵		 消費電力31.9W、定格出力型、電圧100～242V 本体：亜鉛鋼板、反射板：鋼板（高反射白色粉体塗装） ライトバー（カバー）：ポリカーボネート（乳白） 光束維持時間40000時間（光束維持率85%） 昼白色（5000K）、Ra83 電源装置はライトバー側に内蔵		 消費電力20.3W、定格出力型、電圧100～242V 本体：亜鉛鋼板、反射板：鋼板（高反射白色粉体塗装） ライトバー（カバー）：ポリカーボネート（乳白） 光束維持時間40000時間（光束維持率85%） 昼白色（5000K）、Ra83 電源装置はライトバー側に内蔵		 消費電力43.1W、定格出力型、電圧100～242V 本体：亜鉛鋼板、反射板：鋼板（高反射白色粉体塗装） ライトバー（カバー）：ポリカーボネート（乳白） 光束維持時間40000時間（光束維持率85%） 昼白色（5000K）、Ra83 電源装置はライトバー側に内蔵		 スクエア光源タイプ、一般光源ユニット、4500lmタイプ 消費電力31.9W、電圧100～242V 調光タイプ（約10～100%） 本体：鋼板（高反射白色粉体塗装） 点灯ユニット（カバー）：ポリカーボネート（乳白） 光束維持時間40000時間（光束維持率85%） 昼白色（5000K）、Ra83	
9－362	LED 6500 lm スクエアベースライト 埋込型 □350	10－363	LED 6000 lm マルチコンフォート 埋込型 □450	11－364	LED 8000 lm スクエアベースライト 埋込型 □450	11－554	LED 12,000 lm スクエアベースライト 埋込型 □450	12－364	LED 8000 lm スクエアベースライト 埋込型 □450	13－554	LED 11,260 lm スクエアベースライト 埋込型 □600	14－364	LED 7600 lm 丸型ベースライト 埋込型 φ600
 スクエア光源タイプ、一般光源ユニット、6500lmタイプ 消費電力41.5W、電圧100～242V 調光タイプ（約10～100%） 本体：鋼板（高反射白色粉体塗装） 点灯ユニット（カバー）：ポリカーボネート（乳白） 光束維持時間40000時間（光束維持率85%） 昼白色（5000K）、Ra83		 □450、マルチコンフォート15、調光可能タイプ（約10～100%） 電圧：100～242V 光束維持時間：40000時間（光束維持率85%）、Ra：83 本体：鋼板（高反射白色粉体塗装） ルーバー：亜鉛鋼板（高反射白色粉体塗装） 点灯ユニット（カバー）：ポリカーボネート（乳白） 昼白色（5000K）、Ra83		 スクエア光源タイプ、一般光源ユニット、8000lmタイプ 消費電力49.7W、電圧100～242V 調光タイプ（約10～100%） 本体：鋼板（高反射白色粉体塗装） 点灯ユニット（カバー）：ポリカーボネート（乳白） 光束維持時間40000時間（光束維持率85%） 昼白色（5000K）、Ra83		 スクエア光源タイプ、一般光源ユニット、12000lmタイプ 消費電力74.5W、電圧100～242V 調光タイプ（約10～100%） 本体：鋼板（高反射白色粉体塗装） 点灯ユニット（カバー）：ポリカーボネート（乳白） 光束維持時間40000時間（光束維持率85%） 昼白色（5000K）、Ra83		 スクエア光源タイプ、一般光源ユニット、8000lmタイプ 消費電力49.7W、電圧100～242V 調光タイプ（約10～100%） 本体：鋼板（高反射白色粉体塗装） 点灯ユニット（カバー）：ポリカーボネート（乳白） 光束維持時間40000時間（光束維持率85%） 昼白色（5000K）、Ra83		 □600、乳白、円柱、調光可能タイプ（約10～100%） 電圧：100～242V 光束維持時間：40000時間（光束維持率85%）、Ra：83 本体：鋼板（高反射白色粉体塗装） 点灯ユニット（カバー）：ポリカーボネート（乳白） 光束維持時間40000時間（光束維持率85%） 昼白色（5000K）、Ra83		 LED内蔵、電源ユニット内蔵 φ600タイプ、調光可能タイプ（約25～100%） 消費電力67W、定格出力型、電圧100～242V 光束維持時間40000時間（光束維持率85%） 本体：鋼板（高反射白色粉体塗装） 点灯ユニット（カバー）：ポリカーボネート（乳白） 昼白色（5000K）、Ra83	
15－18	LED 600 lm ダウンライト φ150	15－27	LED 1000 lm ダウンライト φ150	15－32	LED 1600 lm ダウンライト φ150	16－31W	LED 300lmワット 30W丸形灯相当	17－60	LED 560 lm ダウンライト φ125	18－85	LED 150形 ユニバーサルダウンライト φ125	19－11	LED 顯示灯
 LED内蔵<フコア（ひとね）タイプ>、電源ユニット内蔵、一般光色タイプ 5000K、Ra85、広角タイプ 光束維持時間15度、光束維持時間40000時間（光束維持率85%） 器具光束：595lm、消費電力：4.2W、電圧：100～242V 反射板（上部）：プラスチック（ホワイト） 反射板（下部）：鋼板（銀色表面仕上） 枠：鋼板（ホワイトつや消し仕上）、埋込穴φ150		 LED内蔵<フコア（ひとね）タイプ>、電源ユニット内蔵、一般光色タイプ 5000K、Ra85、広角タイプ 光束維持時間15度、光束維持時間40000時間（光束維持率85%） 器具光束：1010lm、消費電力：7W、電圧：100～242V 反射板（上部）：プラスチック（ホワイト） 反射板（下部）：鋼板（銀色表面仕上） 枠：鋼板（ホワイトつや消し仕上）、埋込穴φ150		 LED内蔵<フコア（ひとね）タイプ>、電源ユニット内蔵、一般光色タイプ 5000K、Ra85、広角タイプ 光束維持時間15度、光束維持時間40000時間（光束維持率85%） 器具光束：1640lm、消費電力：11.6W、電圧：100～242V 反射板（上部）：プラスチック（ホワイト） 反射板（下部）：鋼板（銀色表面仕上） 枠：鋼板（ホワイトつや消し仕上）、埋込穴φ150		 昼白色（5000K）、Ra83 器具光束965lm、消費電力10.7W、電圧100V 防湿型・防雨型、拡散タイプ、ネジ込み方式 プラスチック（ホワイト） カバー：アクリル（乳白）		 LED内蔵<フコア（ひとね）タイプ>、電源ユニット内蔵、一般光色タイプ 3000K、Ra85、広角タイプ 光束維持時間15度、光束維持時間40000時間（光束維持率85%） 器具光束：560lm、消費電力：4.2W、電圧：100～242V 反射板（上部）：プラスチック（ホワイト） 反射板（下部）：鋼板（銀色表面仕上） 枠：鋼板（ホワイトつや消し仕上）、埋込穴φ125		 LED内蔵<フコア（ひとね）タイプ>、電源ユニット別売、可変配光型 一般光色タイプ、4000K、Ra85、後角<広角 配光調整機能付 光束維持時間：40000時間（光束維持率70%） 出射角（17°）、器具光束：1020lm、消費電力：12.0W 灯具：アルミダイカスト（ホワイトつや消し仕上） 枠：アルミダイカスト（ホワイトつや消し仕上） 背面角度約45度、水平面傾角約355度、埋込穴φ125		 昼白色、5000K、Ra75 消費電力5W、電圧100V 壁面付・天井直付型、片面型 光束維持時間40000時間（光束維持率70%） 枠：プラスチック（ホワイトつや消し仕上）	
20－42	LED 32形H18管灯1灯 相当 プラケット	21－21	LED キャッチインライト 20形	22－5	LED 明るさセンサ付 フットライト コンセント付	24－6W	GL 15 x1 設置灯	26－400	LED 水銀灯400W 相当 投光器 取付金具共	27－40	LED 40W 相当 プラケット 防水形	28－15	LED プラケット 15形直管蛍光灯1灯器具相当
 電球色（2700K）、高演色Ra93 器具光束2165lm、消費電力34.4W、電圧100V 拡散タイプ、フルック、電源ユニット内蔵2個 広角照射方式（2線式）、照射方向可動型、可動範囲80度 カバー：アクリル（乳白） 光源寿命40000時間（光束維持率70%） W=1291 H=100 出し110		 昼白色（5000K）、Ra83 器具光束980lm、消費電力12W、電圧100V 拡散タイプ、コンセント付 カバー：プラスチック（乳白） アルスイッチ付、両面化粧タイプ		 電球色（2700K）、Ra85 器具光束3lm、消費電力0.7W、電圧100V 明るさセンサ付（ホワイト） コンセント付		 本体：亜鉛鋼板 カバー：鋼板（ホワイトつや消し仕上） 天井直付型		 LED内蔵、電源ユニット内蔵、防雨型・防噴流型・射燈型、広角タイプ配光 光束13000lm、消費電力88.7W、電圧100～242V 昼白色、5000K、Ra70光束維持時間50000時間（光束維持率80%） 本体：アルミ（エチレンアクリル） パナソニック（ポリカーボネート）（透明つや消し） 保護等級IP65、耐風速60m/s 落下防止ワイヤー付、耐雷サージ：15KV		 電球色（2700K）、Ra80、光源寿命40000時間（光束維持率70%） 器具光束3091lm、消費電力9.3W、電圧100V 防湿型・防雨型、ネジ込み方式、天井直付型、壁直付型、カバー・キャッチ付 カバー：ガラス（乳白） プラスチック（ホワイト）		 昼白色（3500K）、Ra83 器具光束800lm、消費電力9.5W、電圧100V 天井直付型・壁直付型 両面化粧タイプ・拡散タイプ カバー：プラスチック（乳白）	

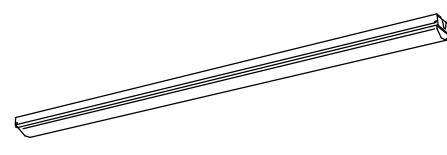
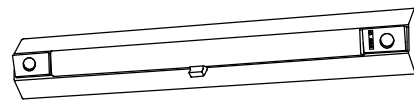
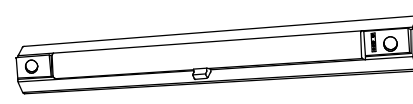
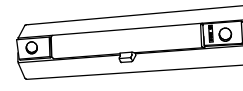
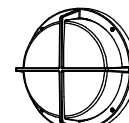
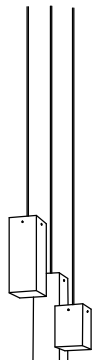
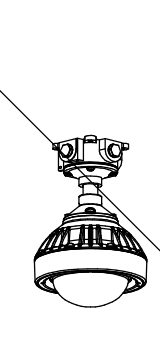
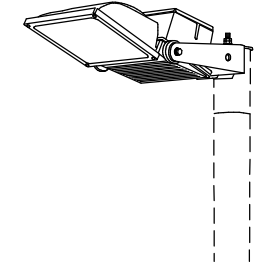
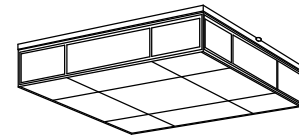
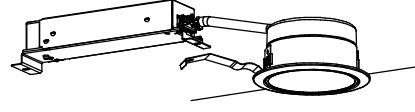
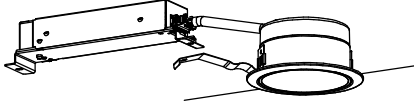
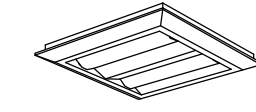
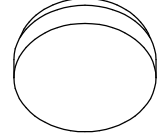
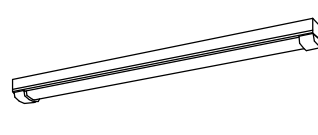
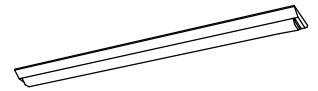
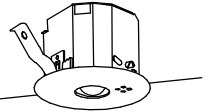
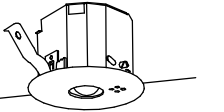
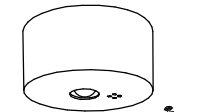
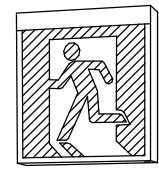
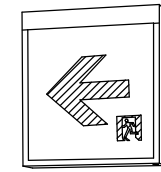
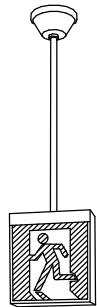
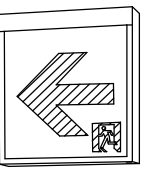
守山コミュニティ防災センター・湖南広域消防局北消防署改修工事（電気設備工事）

（改修） 照明器具 姿図 （１）

株式会社 内 堀 建 築 設 計 事 務 所 1級建築士登録第148816号 和田 茂

SCALE
A1:1/100
A3:1/200
NO
E－18

(改修) 照明器具 姿図-2

29-31W	LED シーリングライト 蛍光灯30W1灯相当 防水型	31-21	LED 800 lm 20形 直付型	31-321	LED 2500 lm 40形 直付型	32-322A	一体型階段灯通路誘導灯兼用型 フイドタイプ40形	32-321B	一体型階段灯通路誘導灯兼用型 ミドルタイプ40形	33-27B	一体型階段灯通路誘導灯兼用型 フイドタイプ20形	34-13	LED ブラケット 60形電球1灯相当 防水型
	直付40形 W150												
													
	昼白色(5000K)、Ra83 器具光束965lm、消費電力10.7W、電圧100V 防湿型・防雨型、拡散タイプ、ネジ込み方式 プラスチック(ホワイト) カバー：アクリル(乳白)	一般タイプ、800lmタイプ 消費電力6.9W、定格出力型、電圧100～242V 本体：鋼板(白色粉体塗装) ライトバー(カバー)：ポリカーボネート(乳白) 光束維持時間40000時間(光束維持率85%) 昼白色(5000K)、Ra83 電源装置はライトバー側に内蔵	一般タイプ、2500lmタイプ 消費電力16.3W、定格出力型、電圧100～242V 本体：鋼板(白色粉体塗装) ライトバー(カバー)：ポリカーボネート(乳白) 光束維持時間40000時間(光束維持率85%) 昼白色(5000K)、Ra83 電源装置はライトバー側に内蔵	ひとセンサ段調光30分、Hf32形器具2灯相当 非常時本体組込LED点灯、非常灯評定番号：LAL E-015 本体：鋼板(白色塗装)、レンズ：ガラス 常用光ユニット(カバー)：ポリカーボネート(乳白) 電圧：100～242V対応、蓄電池：ニッケル水素蓄電池 常用光ユニット：光束維持時間40000時間(光束維持率85%) 自己点検機能付、リモコン：FSK90910K(別売)	ひとセンサ段調光30分、Hf32形器具1灯相当 非常時本体組込LED点灯、非常灯評定番号：LAL E-015 本体：鋼板(白色塗装)、レンズ：ガラス 常用光ユニット(カバー)：ポリカーボネート(乳白) 電圧：100～242V対応、蓄電池：ニッケル水素蓄電池 常用光ユニット：光束維持時間40000時間(光束維持率85%) 自己点検機能付、リモコン：FSK90910K(別売)	ひとセンサ段調光30分、Hf16形器具2灯相当 非常時本体組込LED点灯、非常灯評定番号：LAL E-015 本体：鋼板(白色塗装)、レンズ：ガラス 常用光ユニット(カバー)：ポリカーボネート(乳白) 電圧：100～242V対応、蓄電池：ニッケル水素蓄電池 常用光ユニット：光束維持時間40000時間(光束維持率85%) 自己点検機能付、リモコン：FSK90910K(別売)	LEDブラケット21形φ70×2フス700 1灯(口金GX53-1) 器具光束965lm、消費電力10.7W、電圧100V 防湿型・防雨型、拡散タイプ、ネジ込み方式 プラスチック(ホワイト) カバー：アクリル(乳白)						
35-21W	LED ウォールライト 20形相当 防水型	36-60	LED ミフーライト 20形相当 W620	37-21SWG	LED 直付灯 20形 防湿・防雨型	37-41H	直管LED 40 x1 高通用器具 ステンレス製 防湿型	39-143	ジャンデリア 60形電球6灯器具相当	40-41	耐圧防塵型LED器具 吊下型	41-220W	LED街路灯 水銀灯400形 相当
													
	LED内蔵、電源ユニット内蔵 器具光束365lm、消費電力3.2W、電圧100V 防湿型・防雨型、拡散タイプ、ネジ込み方式 プラスチック(ホワイト) カバー：アクリル(乳白) 天井直付型・壁直付型、保護等級：IP23	標準タイプ、5000K、高輝度Ra93、高輝度タイプ クラス2 器具光束1360lm、消費電力11.7W、電圧100V カバー：プラスチック(乳白) ライトバー：プラスチック(ホワイトつや消し) 断面(縦向け)取付専用 幅620・高さ87・出し110	一般タイプ、800lmタイプ 消費電力6W、定格出力型、電圧100～242V 本体：ステンレス(高反射白色粉体塗装) 防湿型・防雨型、ライトバー：ポリカーボネート(乳白) + アクリルコーティング 光源寿命40000時間(光束維持率85%) IP23防湿型、昼白色(5000K)、Ra83 電源装置はライトバー側に内蔵	ファン別売、適合ファン：直管LED用ファン 電源ユニット内蔵、防湿型 消費電力20W、定格出力型、電圧100～242V 本体：ステンレス(クリア塗装) 反射板：ステンレス(クリア塗装) 光源寿命40000時間(光束維持率85%) ランプ素材：ガラス管、Ra84	電球色(2700K)、高輝度Ra90 器具光束4100lm、消費電力44.4W、電圧100V 天井吊下型、直付タイプ 光源寿命40000時間(光束維持率70%) カバー：アクリル(乳白つや消し)	光2750lm、消費電力31.5W、電圧100～242V 昼白色、5000K、Ra83、光束維持時間6万時間(光束維持率92.2%) 本体：アルミ(マイルドグレー) パネル：保護ガラス(透明) パイプ：ステンレス鋼管(マイルドグレー) 防塵構造：Ex de II B + H2 T6 X (水素ガス対応)	電源ユニット内蔵、防まつ型(灯具本体部)、広角タイプ配光、耐雷ワジ：15kV 光束11800lm、消費電力99.9W、電圧100～242V 昼白色5000K、Ra85、光束維持時間60000時間(光束維持率80%) 本体：アルミダイカスト(ミッドラムグレースタリッシュ) パネル：ポリカーボネート(透明つや消し) フレーム：ステンレス鋼板(ミッドラムグレースタリッシュ) 保護等級：灯具本体部：IP44、耐風速60m/s、落下防止ワイヤー付						
CL1	LED 3600 lm 直付 和風 シーリングライト	CL2	LED 3800 lm シーリングライト 段調リモコン付	D1	LED 600 lm ダウンライトφ100	D2	LED 1000 lm ダウンライトφ100	SQ	LED 4450 lm 直付・埋込型 FHP23型 4灯タイプ	BY	LED シーリングライト 浴室灯 防湿型	BW	LED 3200 lm 40形 直付 防湿・防雨型
													
	昼光色(6500K)、Ra83/電球色(2700K)、Ra83 器具光束3650lm、消費電力32W、電圧100V LED内蔵、電源ユニット内蔵、回転器具方式、カチットF 光源寿命40000時間(光束維持率70%) 強化紙紙張り 本体(白木) リモコンで<100%～5%調光、専用リモコン送信器同梱	昼光色(6500K)、Ra83/電球色(2700K)、Ra83 器具光束3699lm、消費電力27.6W、電圧100V LED内蔵、電源ユニット内蔵、ソフトターン方式、カチットF 光源寿命40000時間(光束維持率70%) リモコンで<100%～5%調光、専用リモコン送信器同梱	LED内蔵<フンコア(ひと粒)タイプ>、電源ユニット内蔵、一般光色タイプ 5000K、Ra85、拡散タイプ 光源光束角15度、光束維持時間40000時間(光束維持率85%) 器具光束：605lm、消費電力：4.2W、電圧：100～242V 反射板(上部)：プラスチック(ホワイト) 反射板(下部)：鋼板(銀色面仕上げ) 枠：鋼板(ホワイトつや消し仕上)、埋込穴φ100	LED内蔵<フンコア(ひと粒)タイプ>、電源ユニット内蔵、一般光色タイプ 5000K、Ra85、拡散タイプ 光源光束角15度、光束維持時間40000時間(光束維持率85%) 器具光束：1020lm、消費電力：7W、電圧：100～242V 反射板(上部)：プラスチック(ホワイト) 反射板(下部)：鋼板(銀色面仕上げ) 枠：鋼板(ホワイトつや消し仕上)、埋込穴φ100	LED内蔵<フンコア(ひと粒)タイプ>、電源ユニット内蔵、一般光色タイプ 5000K、Ra85、拡散タイプ 光源光束角15度、光束維持時間40000時間(光束維持率85%) 器具光束：1020lm、消費電力：7W、電圧：100～242V 反射板(上部)：プラスチック(ホワイト) 反射板(下部)：鋼板(銀色面仕上げ) 枠：鋼板(ホワイトつや消し仕上)、埋込穴φ100	口470、調光可能タイプ(約10～100%) 電圧：100～242V 光束維持時間：40000時間(光束維持率85%)、Ra83 本体：鋼板(高反射白色粉体塗装) 枠：鋼板(高反射白色粉体塗装) 点灯ユニット(カバー)：ポリカーボネート(乳白) 白色(4000K)	兼用浴室灯(防湿型・防雨型)、専用ボックス別売、カバー別売 2700K、Ra83、電圧100V 本体：アルミ(クールホワイトつや消し仕上) フロン：アクリル(乳白) ボックス取付専用、幅335・高さ335・出し117						
BW3	LED 4000 lm 40形 直付 防湿・防雨型	B	LED 5200 lm 直付40形 W150	イー9B	LED 非常灯 電池内蔵 埋込型 公決：K1-LRS11-1	イー13B	LED 非常灯 電池内蔵 埋込型 低天井用 公決：K1-LRS11-2	イー30B	LED 非常灯 電池内蔵 埋込型 中天井用 公決：K1-LRS11-3	イー30H	LED 非常灯 電池内蔵 埋込型 中天井用	ロー30B	LED 非常灯 電池内蔵 露出型 中天井用 公決：K1-LRS11-3
													
	一般タイプ、4000lmタイプ 消費電力26.7W、定格出力型、電圧100～242V 本体：亜鉛鋼板(クロムブルー・高反射白色粉体塗装) 防湿型・防雨型、直付タイプバー：ポリカーボネート(乳白) + アクリルコーティング 光源寿命40000時間(光束維持率85%) IP23防湿型、昼白色(5000K)、Ra83 電源装置はライトバー側に内蔵	一般タイプ、5200lmタイプ 消費電力31.9W、定格出力型、電圧100～242V 本体：鋼板(白色粉体塗装) ライトバー(カバー)：ポリカーボネート(乳白) 光束維持時間40000時間(光束維持率85%) 昼白色(5000K)、Ra83 電源装置はライトバー側に内蔵	非常灯評定番号：LAL E-004 φ100低天井用(～3m)、30分間タイプ LED内蔵、非常時・非常灯用LED点灯/常時消灯 レンズ：ガラス、カバー：鋼板(クールホワイトつや消し仕上) 電圧：100～242V、蓄電池：ニッケル水素電池 点検スイッチ付、自己点検スイッチ付 充電モニタ(緑)付	非常灯評定番号：LAL E-004 φ100低天井用(～3m)、30分間タイプ LED内蔵、非常時・非常灯用LED点灯/常時消灯 レンズ：ガラス、カバー：鋼板(クールホワイトつや消し仕上) 電圧：100～242V、蓄電池：ニッケル水素電池 点検スイッチ付、自己点検スイッチ付 充電モニタ(緑)付	非常灯評定番号：LAL E-006 φ100中天井用(～6m)、30分間タイプ LED内蔵、非常時・非常灯用LED点灯/常時消灯 レンズ：ガラス、カバー：鋼板(クールホワイトつや消し仕上) 電圧：100～242V、蓄電池：ニッケル水素電池 点検スイッチ付、自己点検スイッチ付 充電モニタ(緑)付	φ100中天井用(～6m)、30分間タイプ LED内蔵、非常時・非常灯用LED点灯/常時消灯 非常灯評定番号：LAL E-006 LED内蔵、非常時・非常灯用LED点灯/常時消灯 レンズ：ガラス、カバー：鋼板(クールホワイトつや消し仕上) 電圧：100～242V、蓄電池：ニッケル水素電池 点検スイッチ付、自己点検スイッチ付 充電モニタ(緑)付、リモコン：FSK90910K(別売)	非常灯評定番号：LAL E-006 φ100中天井用(～6m)、30分間タイプ LED内蔵、非常時・非常灯用LED点灯/常時消灯 非常灯評定番号：LAL E-006 LED内蔵、非常時・非常灯用LED点灯/常時消灯 レンズ：ガラス、カバー：鋼板(クールホワイトつや消し仕上) 電圧：100～242V、蓄電池：ニッケル水素電池 点検スイッチ付、自己点検スイッチ付 充電モニタ(緑)付、リモコン：FSK90910K(別売)						
ハー20BS	LED 経路口誘導灯 B級-BL級 片面型	ハー20BWP	LED 経路口誘導灯 B級-BL級 両面型 バイ吊	ハー20BW	LED 通路誘導灯 B級-BL級 両面型								
													
	LED誘導灯コンパクトスクエア B級・BL級 片面型 壁・天井直付型 一般型(20分間) ニッケル水素蓄電池 リモコン自己点検機能付 型式認定番号：1AM111-3209	LED誘導灯コンパクトスクエア B級・BL級 両面型 壁・天井直付型 一般型(20分間) ニッケル水素蓄電池 リモコン自己点検機能付 型式認定番号：1AM221-3620	LED誘導灯コンパクトスクエア B級・BL級 両面型 壁・天井直付型 一般型(20分間) ニッケル水素蓄電池 リモコン自己点検機能付 型式認定番号：1AM221-3620										

守山コミュニティ防災センター・湖南広域消防局北消防署改修工事(電気設備工事)

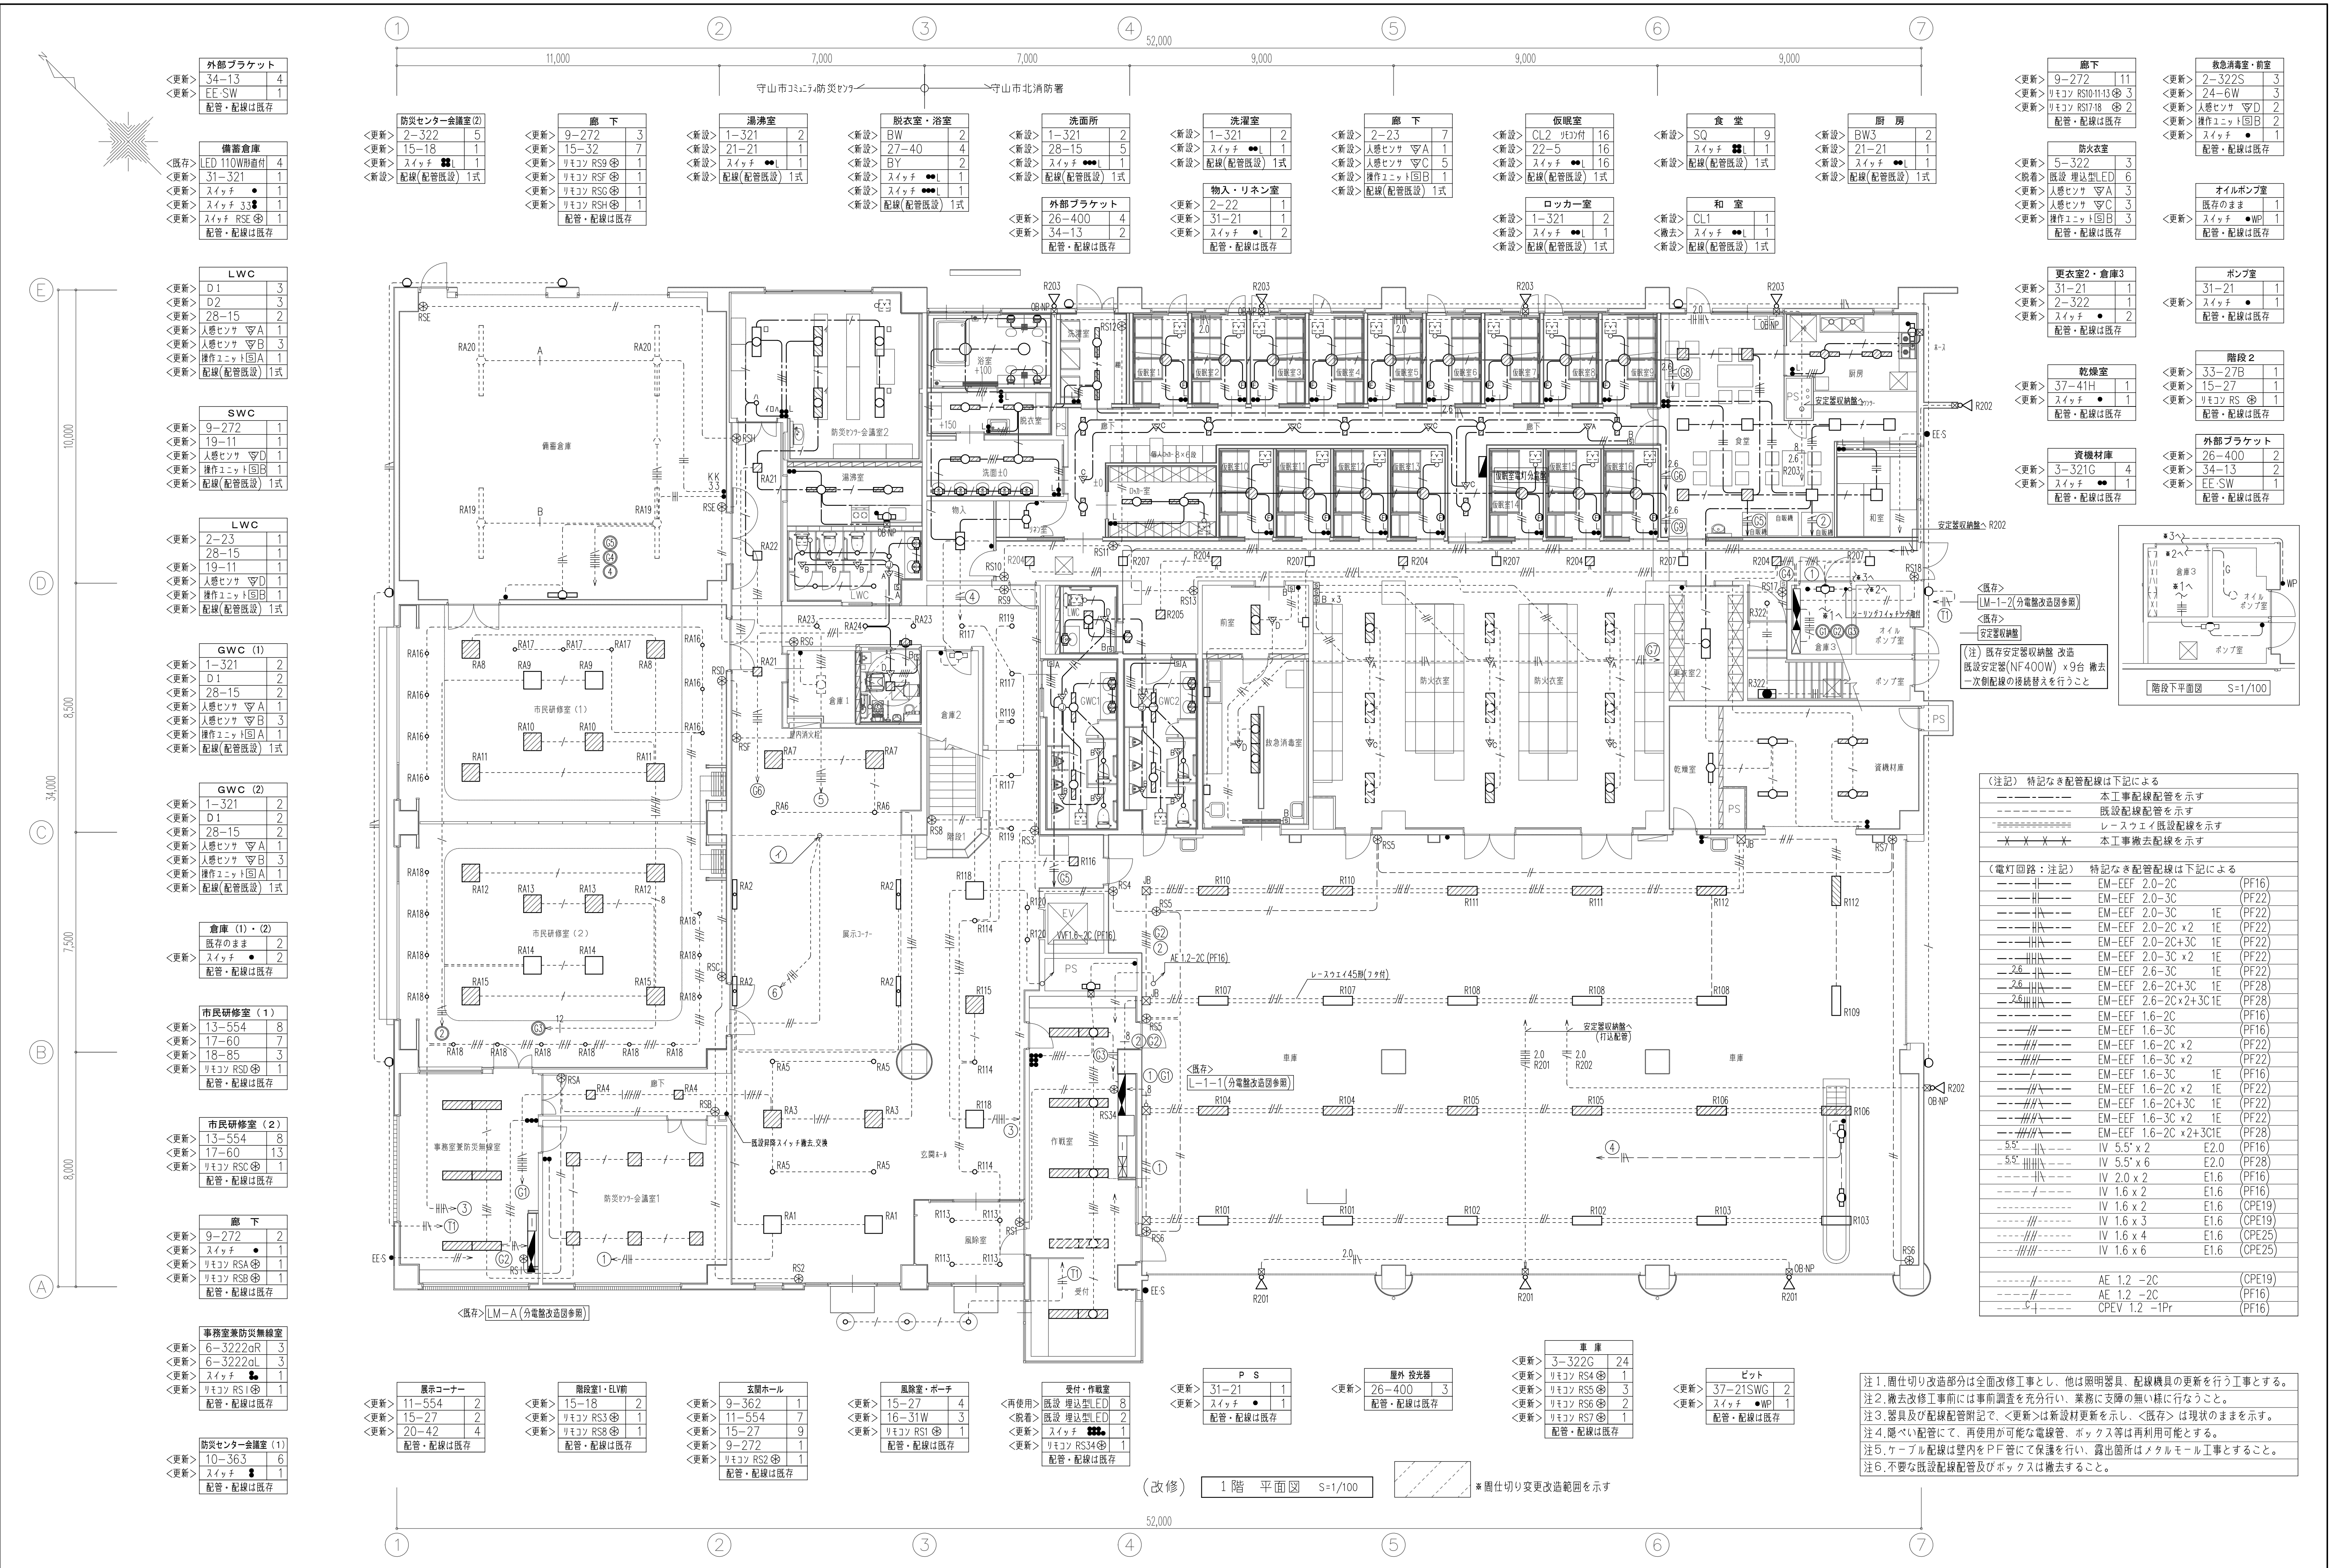
DATE 2024 (改修) 照明器具姿図 (2)

株式会社 内 堀 建 築 設 計 事 務 所 1級建築士登録第148816号 和田 茂

SCALE A1:1/100 A3:1/200

NO E-19

Y



外部ブラケット		
<更新>	34-13	4
<更新>	EE・SW	1
配管・配線は既存		

備蓄倉庫		
<既存>	LED 110W形直付	4
<更新>	31-321	1
<更新>	スイッチ ●	1
<更新>	スイッチ 3 ●	1
<更新>	スイッチ RSE	1
配管・配線は既存		

LWC		
<更新>	D1	3
<更新>	D2	3
<更新>	28-15	2
<更新>	人感センサ 窓A	3
<更新>	人感センサ 窓B	3
<更新>	操作ユニット回A	1
配線(配管既設) 1式		

SWC		
<更新>	9-272	1
<更新>	19-11	1
<更新>	人感センサ 窓D	1
<更新>	操作ユニット回B	1
配線(配管既設) 1式		

LWC		
<更新>	2-23	1
<更新>	28-15	1
<更新>	19-11	1
<更新>	人感センサ 窓D	1
<更新>	操作ユニット回B	1
配線(配管既設) 1式		

GWC (1)		
<更新>	1-321	2
<更新>	D1	2
<更新>	28-15	2
<更新>	人感センサ 窓A	1
<更新>	人感センサ 窓B	3
<更新>	操作ユニット回A	1
配線(配管既設) 1式		

GWC (2)		
<更新>	1-321	2
<更新>	D1	2
<更新>	28-15	2
<更新>	人感センサ 窓A	1
<更新>	人感センサ 窓B	3
<更新>	操作ユニット回A	1
配線(配管既設) 1式		

倉庫 (1)・(2)		
<更新>	既存のまま	2
<更新>	スイッチ ●	2
配管・配線は既存		

市民研修室 (1)		
<更新>	13-554	8
<更新>	17-60	7
<更新>	18-85	3
<更新>	リモコン RSD	1
配管・配線は既存		

市民研修室 (2)		
<更新>	13-554	8
<更新>	17-60	13
<更新>	リモコン RSC	1
配管・配線は既存		

廊下		
<更新>	9-272	2
<更新>	スイッチ ●	1
<更新>	リモコン RSA	1
<更新>	リモコン RSB	1
配管・配線は既存		

事務室兼防災無線室		
<更新>	6-3222aR	3
<更新>	6-3222aL	3
<更新>	スイッチ ●	1
<更新>	リモコン RSI	1
配管・配線は既存		

防災センター会議室 (1)		
<更新>	10-363	6
<更新>	スイッチ ●	1
配管・配線は既存		

展示コーナー		
<更新>	11-554	2
<更新>	15-27	2
<更新>	20-42	4
配管・配線は既存		

防災センター会議室 (2)		
<更新>	2-322	5
<更新>	15-18	1
<更新>	スイッチ ●	1
<更新>	配線(配管既設) 1式	

廊下		
<更新>	9-272	3
<更新>	15-32	7
<更新>	リモコン RS9	1
<更新>	リモコン RSF	1
<更新>	リモコン RSH	1
配管・配線は既存		

湯沸室		
<新設>	1-321	2
<新設>	21-21	1
<新設>	スイッチ ●	1
<新設>	配線(配管既設) 1式	

脱衣室・浴室		
<新設>	BW	2
<新設>	27-40	4
<新設>	BY	2
<新設>	スイッチ ●	1
<新設>	配線(配管既設) 1式	

洗面所		
<新設>	1-321	2
<新設>	28-15	5
<新設>	スイッチ ●	1
<新設>	配線(配管既設) 1式	

外部ブラケット		
<更新>	26-400	4
<更新>	34-13	2
配管・配線は既存		

洗濯室		
<新設>	1-321	2
<新設>	スイッチ ●	1
<新設>	配線(配管既設) 1式	

物入・リネン室		
<更新>	2-22	1
<更新>	31-21	1
<更新>	スイッチ ●	2
配管・配線は既存		

廊下		
<新設>	2-23	7
<新設>	人感センサ 窓A	1
<新設>	人感センサ 窓C	5
<新設>	操作ユニット回B	1
<新設>	配線(配管既設) 1式	

仮眠室		
<新設>	CL2 ユニ付	16
<新設>	22-5	16
<新設>	スイッチ ●	16
<新設>	配線(配管既設) 1式	

ロッカー室		
<新設>	1-321	2
<新設>	スイッチ ●	1
<新設>	配線(配管既設) 1式	

食堂		
<新設>	SQ	9
<新設>	スイッチ ●	1
<新設>	配線(配管既設) 1式	

和室		
<新設>	CL1	1
<新設>	スイッチ ●	1
<新設>	配線(配管既設) 1式	

厨房		
<新設>	BW3	2
<新設>	21-21	1
<新設>	スイッチ ●	1
<新設>	配線(配管既設) 1式	

廊下		
<更新>	9-272	11
<更新>	リモコン RS10・H13	3
<更新>	リモコン RS17・18	2
配管・配線は既存		

防火室		
<更新>	5-322	3
<更新>	人感センサ 窓A	6
<更新>	人感センサ 窓B	3
<更新>	人感センサ 窓C	3
<更新>	操作ユニット回B	3
配管・配線は既存		

救急消毒室・前室		
<更新>	2-322S	3
<更新>	24-6W	3
<更新>	人感センサ 窓D	2
<更新>	操作ユニット回B	2
<更新>	スイッチ ●	1
配管・配線は既存		

オイルポンプ室		
既存のまま		1
<更新>	スイッチ ●	1
配管・配線は既存		

更衣室2・倉庫3		
<更新>	31-21	1
<更新>	2-322	1
<更新>	スイッチ ●	2
配管・配線は既存		

ポンプ室		
<更新>	31-21	1
<更新>	スイッチ ●	1
配管・配線は既存		

乾燥室		
<更新>	37-41H	1
<更新>	スイッチ ●	1
配管・配線は既存		

階段2		
<更新>	33-27B	1
<更新>	15-27	1
<更新>	リモコン RS	1
配管・配線は既存		


資機材庫		
<更新>	3-321G	4
<更新>	スイッチ ●	1
配管・配線は既存		


外部ブラケット		
<更新>	26-400	2
<更新>	34-13	2
<更新>	EE・SW	1
配管・配線は既存		

(注記) 特記なき配管配線は下記による		
---	本工事配線配管を示す	
---	既設配線配管を示す	
---	レースウェイ既設配線を示す	
---	本工事撤去配線を示す	


(電灯回路：注記) 特記なき配管配線は下記による		
---	EM-EFF 2.0-2C	(PF16)
---	EM-EFF 2.0-3C	(PF22)
---	EM-EFF 2.0-3C 1E	(PF22)
---	EM-EFF 2.0-2C x 2 1E	(PF22)
---	EM-EFF 2.0-2C x 3C 1E	(PF22)
---	EM-EFF 2.0-3C x 2 1E	(PF22)
---	EM-EFF 2.6-3C 1E	(PF22)
---	EM-EFF 2.6-2C x 3C 1E	(PF28)
---	EM-EFF 2.6-2C x 2 x 3C 1E	(PF28)
---	EM-EFF 1.6-2C	(PF16)
---	EM-EFF 1.6-3C	(PF16)
---	EM-EFF 1.6-2C x 2	(PF22)
---	EM-EFF 1.6-3C x 2	(PF22)
---	EM-EFF 1.6-3C 1E	(PF16)
---	EM-EFF 1.6-2C x 2 1E	(PF22)
---	EM-EFF 1.6-2C x 3C 1E	(PF22)
---	EM-EFF 1.6-3C x 2 1E	(PF22)
---	EM-EFF 1.6-3C x 2 x 3C 1E	(PF28)
---	IV 5.5' x 2	E2.0 (PF16)
---	IV 5.5' x 6	E2.0 (PF28)
---	IV 2.0 x 2	E1.6 (PF16)
---	IV 1.6 x 2	E1.6 (PF16)
---	IV 1.6 x 2	E1.6 (CPE19)
---	IV 1.6 x 3	E1.6 (CPE19)
---	IV 1.6 x 4	E1.6 (CPE25)
---	IV 1.6 x 6	E1.6 (CPE25)
---	AE 1.2 -2C	(CPE19)
---	AE 1.2 -2C	(PF16)
---	CPEV 1.2 -1Pr	(PF16)

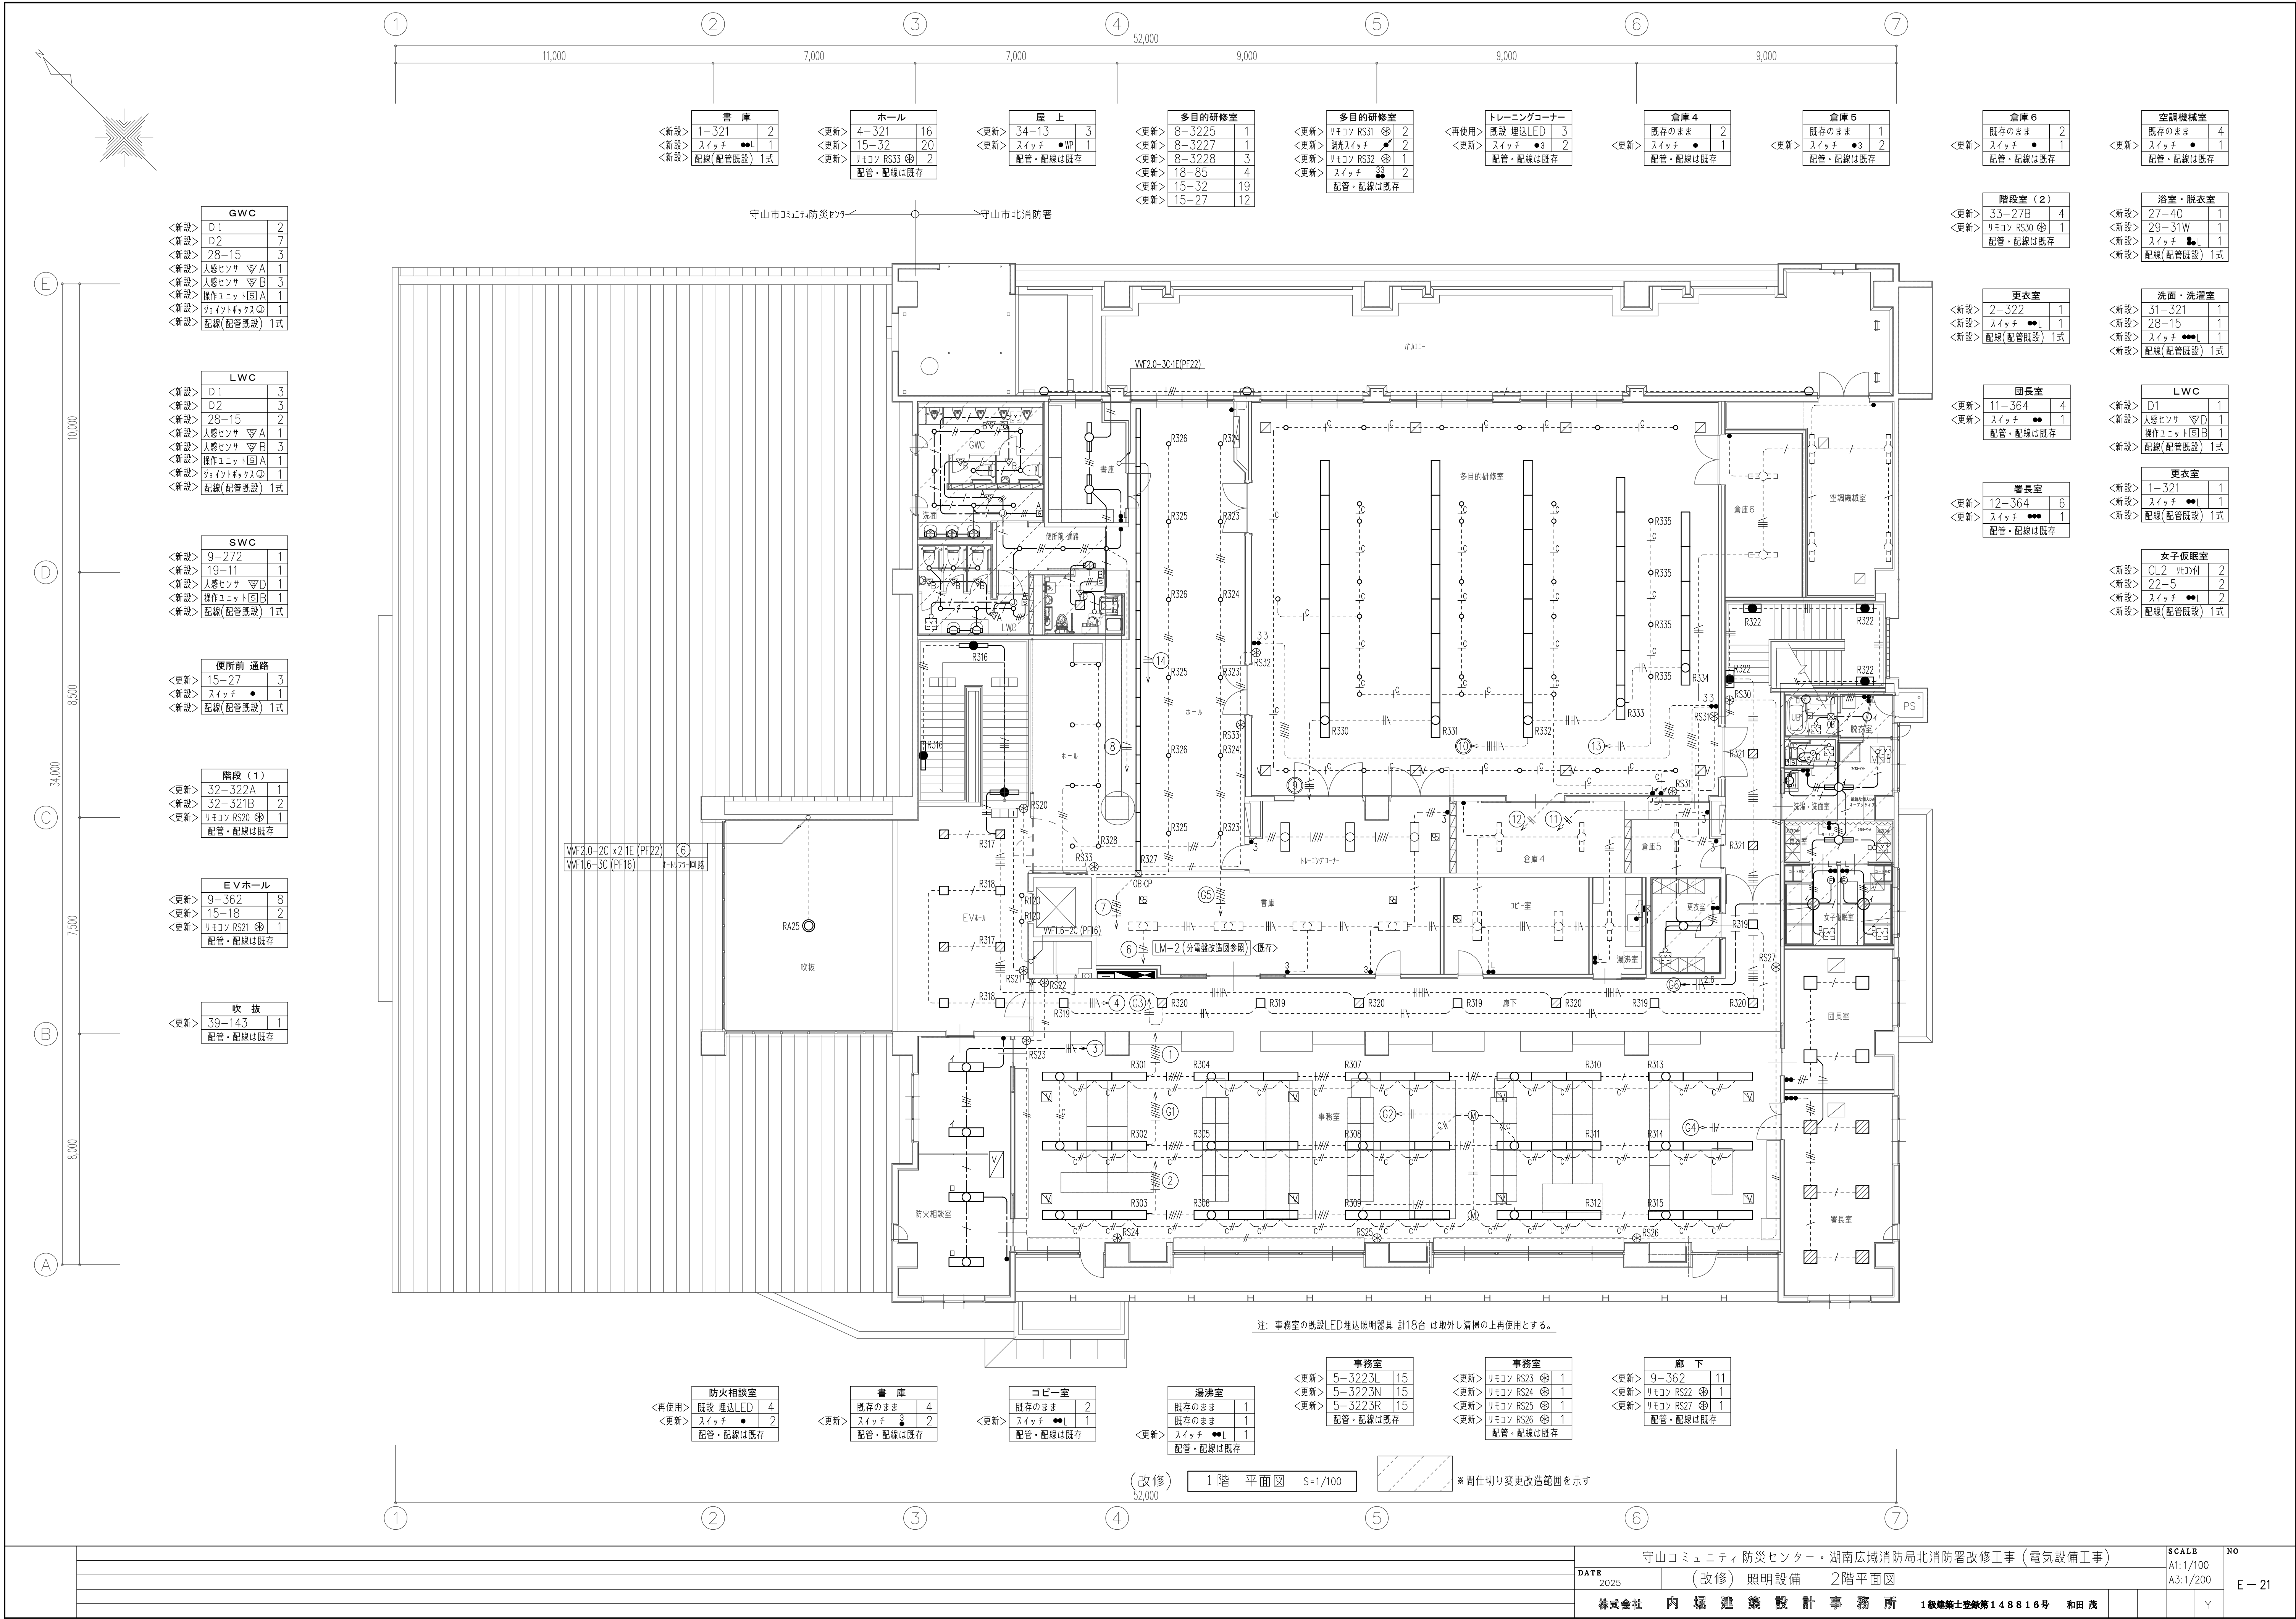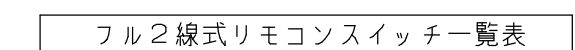注1. 囲仕切り改造部分は全面改修工事とし、他は照明器具、配線機具の更新を行う工事とする。
注2. 撤去改修工事前には事前調査を充分行い、業務に支障の無い様に行なうこと。
注3. 器具及び配線配管等にて、<更新>は新設材更新を示し、<既存>は現状のままで示す。
注4. 隠ぺい配管にて、再使用可能な電線管、ボックス等は再利用可能とする。
注5. ケーブル配線は壁内をP管にて保護を行い、露出箇所はメタルモール工事とする。
注6. 不要な既設配線配管及びボックスは撤去すること。







記 号	回路数	回路番号	リモコンスイッチ参考品番 (パナソニック)
⊗ RSA	1L	RA4	WRT5551 x1・WN7501010
⊗ RSB	12L(SP×1L)	RA1~RA7・R25・R114・R115・R118	WRT5554 x3・WN7501010
	12L(SP×2L)	RA8~RA16・RA18	WRT5554 x3・WRT5771 x2・WN7515
⊗ RSC	顕光SW x2L	ｸﾞﾙｰﾌﾟSW1 (RA8~RA11)	
		ｸﾞﾙｰﾌﾟSW2 (RA12~RA15)	
		顕光SW (RA16・RA18)	
⊗ RSD	12L(SP×2L)	RA8~RA16・RA18	WRT5554 x3・WRT5771 x3・WN7518
	顕光SW x3L	ｸﾞﾙｰﾌﾟSW1 (RA8~RA11)	
		ｸﾞﾙｰﾌﾟSW2 (RA12~RA15)	
		顕光SW (RA16・RA18)	
⊗ RSE	2L	RA19・RA20	WRT5552 x1・WN7503010
⊗ RSF	5L	RA2・RA6・RA7・RA21・RA22	WRT5552 x1・WRT5553 x1・WN7506
	4L	RA21・RA22	WRT5554 x1・WN7503010
⊗ RSG		ｸﾞﾙｰﾌﾟSW1 (RA23・RA119)	
		ｸﾞﾙｰﾌﾟSW2 (RA24・R117)	
⊗ RSH	2L	RA21・RA22	WRT5552 x1・WN7503010
⊗ RSI	28L(SP×3L)	RA1~RA25	WRT5554 x7・WRT5850 x1
	ボタンSW x1	ｸﾞﾙｰﾌﾟSWの設定は、協議の上決定とする	WR352032-1
⊗ RS1	16L(SP×3L)	RA1・RA2・RA3・RA5・RA6・RA7・RA25	WRT5554 x4・WN7512
		R113・R114・R115・R118	
		ボタン 1(全灯)	
		ボタン 2(全消)	
⊗ RS2	4L(SP×1L)	RA1・RA2・RA3・RA5・RA6・RA7	WRT5552 x1・WRT5554 x3
		R113・R114・R115・R118・R120	WR7503010
⊗ RS3	6L(SP×1L)	RA1~RA7・R113~R120	WRT5554 x4・WN7512
⊗ RS4	1L	R116	WRT5551 x1・WN7501010
	16L	RA101~R112	WRT5554 x4・WN7512
⊗ RS5		ｸﾞﾙｰﾌﾟ1 (R101・R102・R103)	
		ｸﾞﾙｰﾌﾟ2 (R104・R105・R106)	
		ｸﾞﾙｰﾌﾟ3 (R107・R108・R109)	
		ｸﾞﾙｰﾌﾟ4 (R110・R111・R112)	
⊗ RS6	8L(SP×1L)	RA101~R112・R201	WRT5552 x1・WRT5554 x4・WN7515
		ｸﾞﾙｰﾌﾟ1 (R101・R102・R103)	
		ｸﾞﾙｰﾌﾟ2 (R104・R105・R106)	
		ｸﾞﾙｰﾌﾟ3 (R107・R108・R109)	
		ｸﾞﾙｰﾌﾟ4 (R110・R111・R112)	
⊗ RS7	8L(SP×1L)	RA101~R112・R201	WRT5552 x1・WRT5554 x4・WN7515
		ｸﾞﾙｰﾌﾟ1 (R101・R102・R103)	
		ｸﾞﾙｰﾌﾟ2 (R104・R105・R106)	
		ｸﾞﾙｰﾌﾟ3 (R107・R108・R109)	
		ｸﾞﾙｰﾌﾟ4 (R110・R111・R112)	
⊗ RS8	1L	R316	WRT5551 x1・WN7501010
⊗ RS9	2L	ｸﾞﾙｰﾌﾟSW1 (RA23・RA119)	WRT5552 x1・WN7503010
		ｸﾞﾙｰﾌﾟSW2 (RA24・R117)	
⊗ RS10	2L	R204・R207	WRT5552 x1・WN7503010
⊗ RS11	4L	R204・R206・R207・R208	WRT5554 x1・WN7503010
⊗ RS12	2L	R206・R208	WRT5552 x1・WN7503010
⊗ RS13	1L	R205	WRT5551 x1・WN7501010
⊗ RS14	3L	R213・R216・R220	WRT5553 x1・WN7503010
⊗ RS15	3L	R212・R215・R219	WRT5553 x1・WN7503010
⊗ RS16	3L	R211・R214・R218	WRT5553 x1・WN7503010
⊗ RS17	1L	R322	WRT5551 x1・WN7501010
⊗ RS18	2L	R204・R207	WRT5552 x1・WN7503010
⊗ RS19	3L	R209・R210・R217	WRT5553 x1・WN7503010
⊗ RS20	4L	R316・R317・R318・R120	WRT5554 x1・WN7503010
⊗ RS21	3L	R317・R318・R120	WRT5553 x1・WN7503010
⊗ RS22	2L	R319・R320	WRT5552 x1・WN7503010
	22L	R301~R315	WRT5552 x1・WRT5554 x5・WN7518
		ｸﾞﾙｰﾌﾟSW1 (R301~R303)	
		ｸﾞﾙｰﾌﾟSW2 (R304~R306)	
⊗ RS23		ｸﾞﾙｰﾌﾟSW3 (R307~R309)	
		ｸﾞﾙｰﾌﾟSW4 (R310~R312)	
		ｸﾞﾙｰﾌﾟSW5 (R313~R315)	
		ボタンSW 1(全灯)	
		ボタンSW 2(全消)	
⊗ RS24	6L	R301~R306	WRT5553 x2・WN7506
⊗ RS25	3L	R307~R309	WRT5553 x1・WN7503010
⊗ RS26	6L	R310~R315	WRT5553 x2・WN7506
	25L	R310~R315・R319・R320・R321	WRT5553 x3・WRT5554 x4
		ｸﾞﾙｰﾌﾟSW1 (R301~R303)	WRT351028-1
		ｸﾞﾙｰﾌﾟSW2 (R304~R306)	
⊗ RS27		ｸﾞﾙｰﾌﾟSW3 (R307~R309)	
		ｸﾞﾙｰﾌﾟSW4 (R310~R312)	
		ｸﾞﾙｰﾌﾟSW5 (R313~R315)	
		ボタンSW 1(全灯)	
		ボタンSW 2(全消)	
⊗ RS28	3L	R319・R320・R321	WRT5553 x1・WN7503010
⊗ RS29	1L	R221	WRT5551 x1・WN7503010

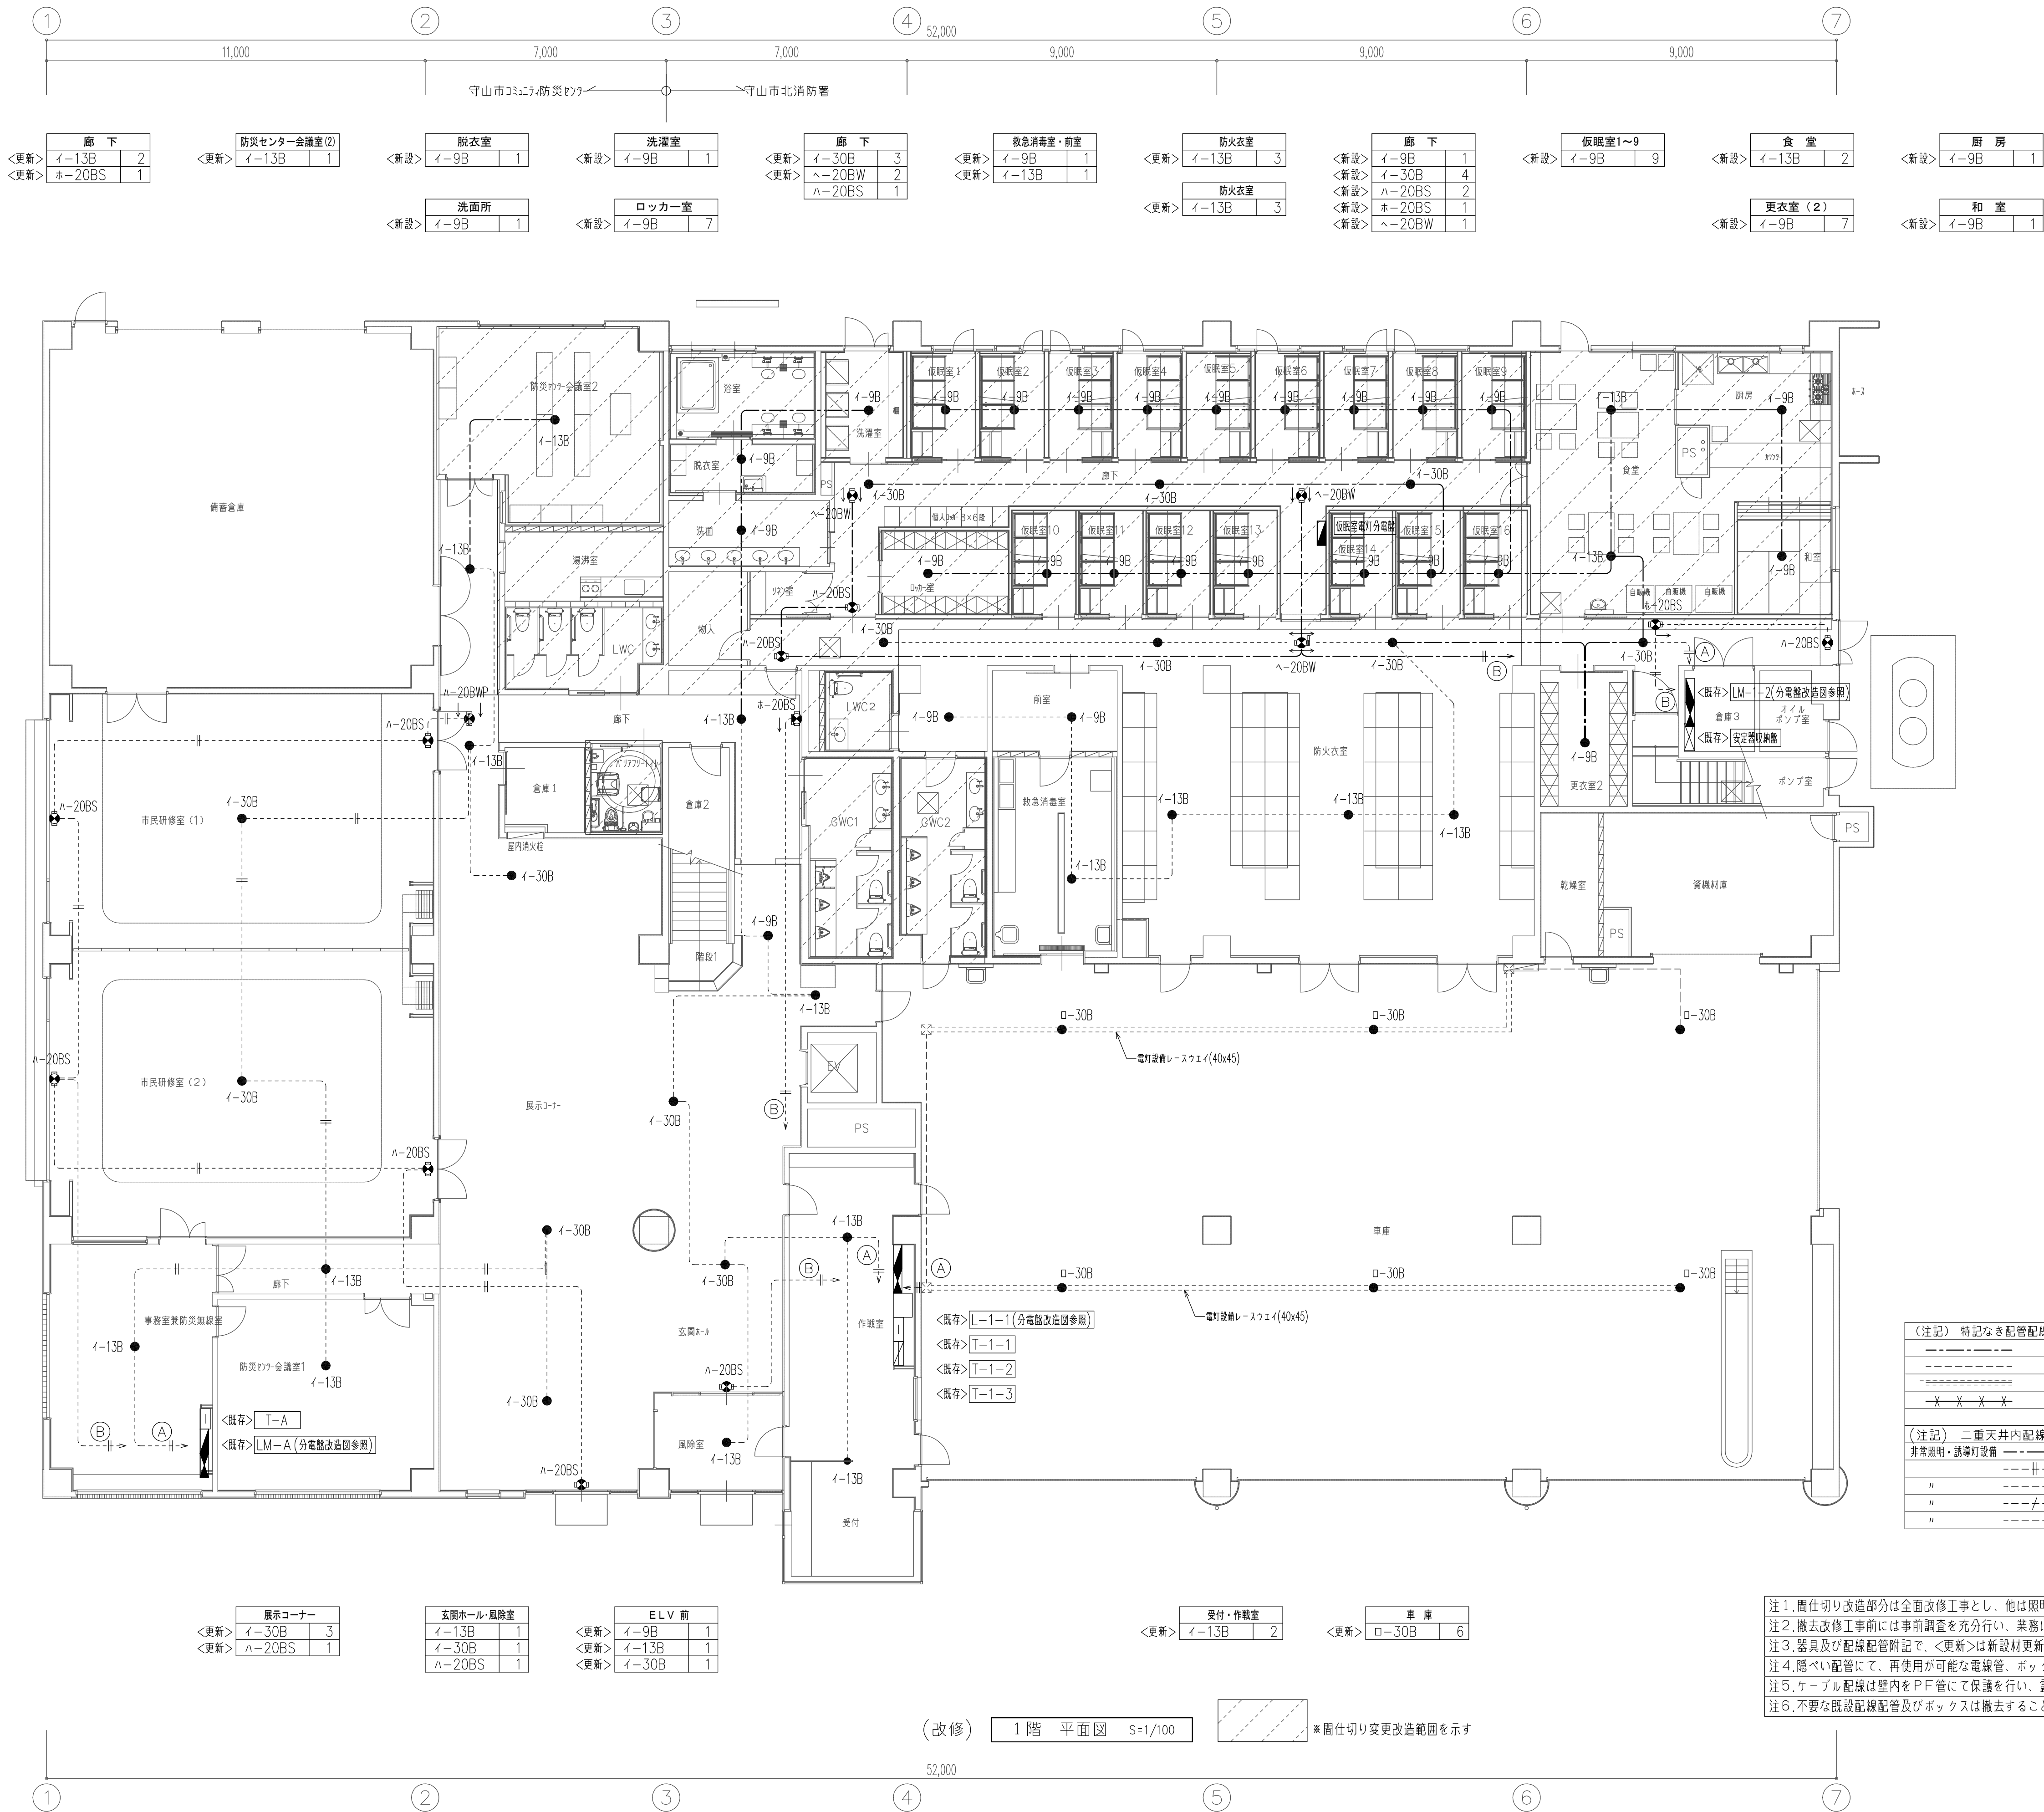


(注記) 特記なき配管配線は下記による	
-----	本工事配線配管を示す
-----	既設配線配管を示す
-----	レースウェイ既設配線を示す
---X---X---X---X---	本工事撤去配線を示す
(注記) 二重天井内配線はケーブル転がしとする。	
非常照明・誘導灯設備	----- VV-F 1.6-2C (本工事・転がし)
-----	VF-F 1.6-2C (PF16)
-----	VF-F 1.6-2C (PF16)
-----	VF-F 1.6-3C 1E (PF16)
-----	IV 1.6 x 2 (E19)

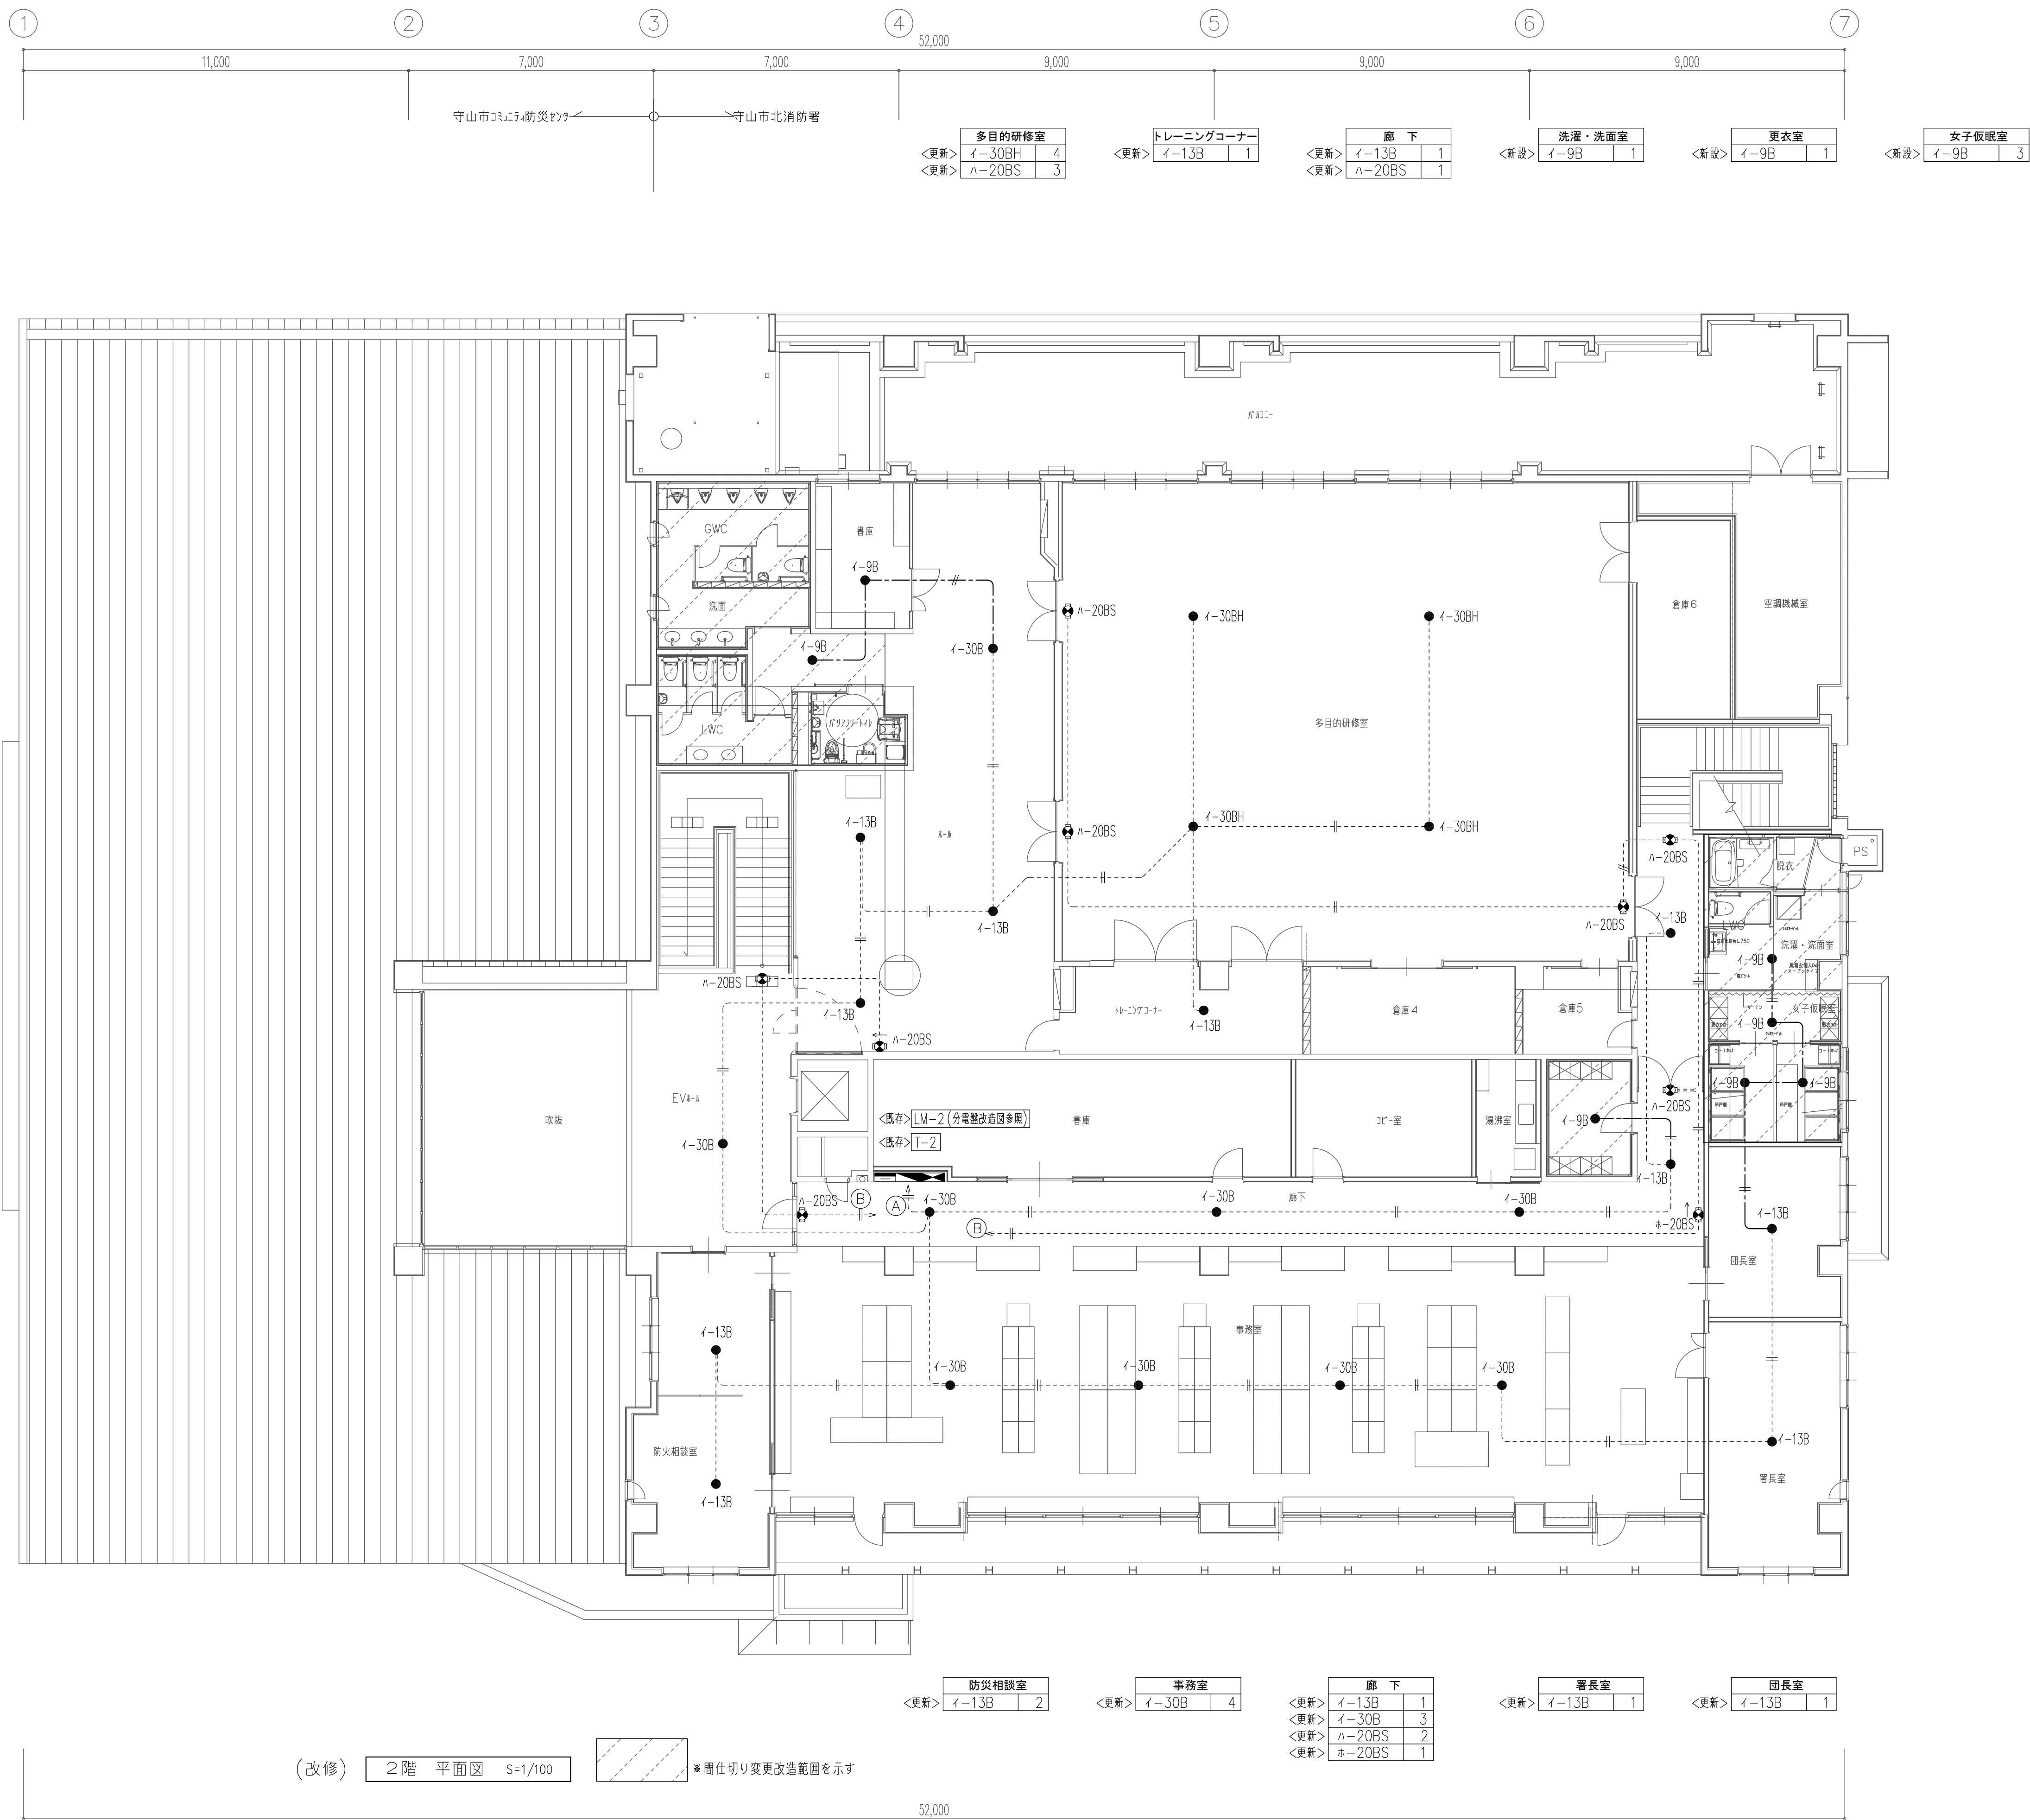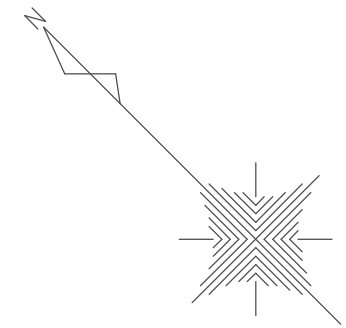注1. 間仕切り改造部分は全面改修工事とし、他は照明器具の更新を行う工事とする。
注2. 撤去改修工事前には事前調査を充分行い、業務に支障の無い様に行なうこと。
注3. 器具及び配線配管附記で、<更新>は新設材更新を示し、<既存>は現状のままを示す。
注4. 隠ぺい配管にて、再使用が可能な電線管、ボックス等は再利用可能とする。
注5. ケーブル配線は壁内をP.F管にて保護を行い、露出箇所はメタルモール工事とすること。
注6. 不要な既設配線配管及びボックスは撤去すること。



(改修)

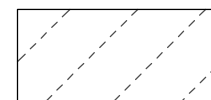2階 平面図 S=1/100



* 囲仕切り変更改造範囲を示す

52,000

守山コミュニティ防災センター・湖南広域消防局北消防署改修工事（電気設備工事）

DATE 2025 (改修) 非常照明・誘導灯設備 2階平面図

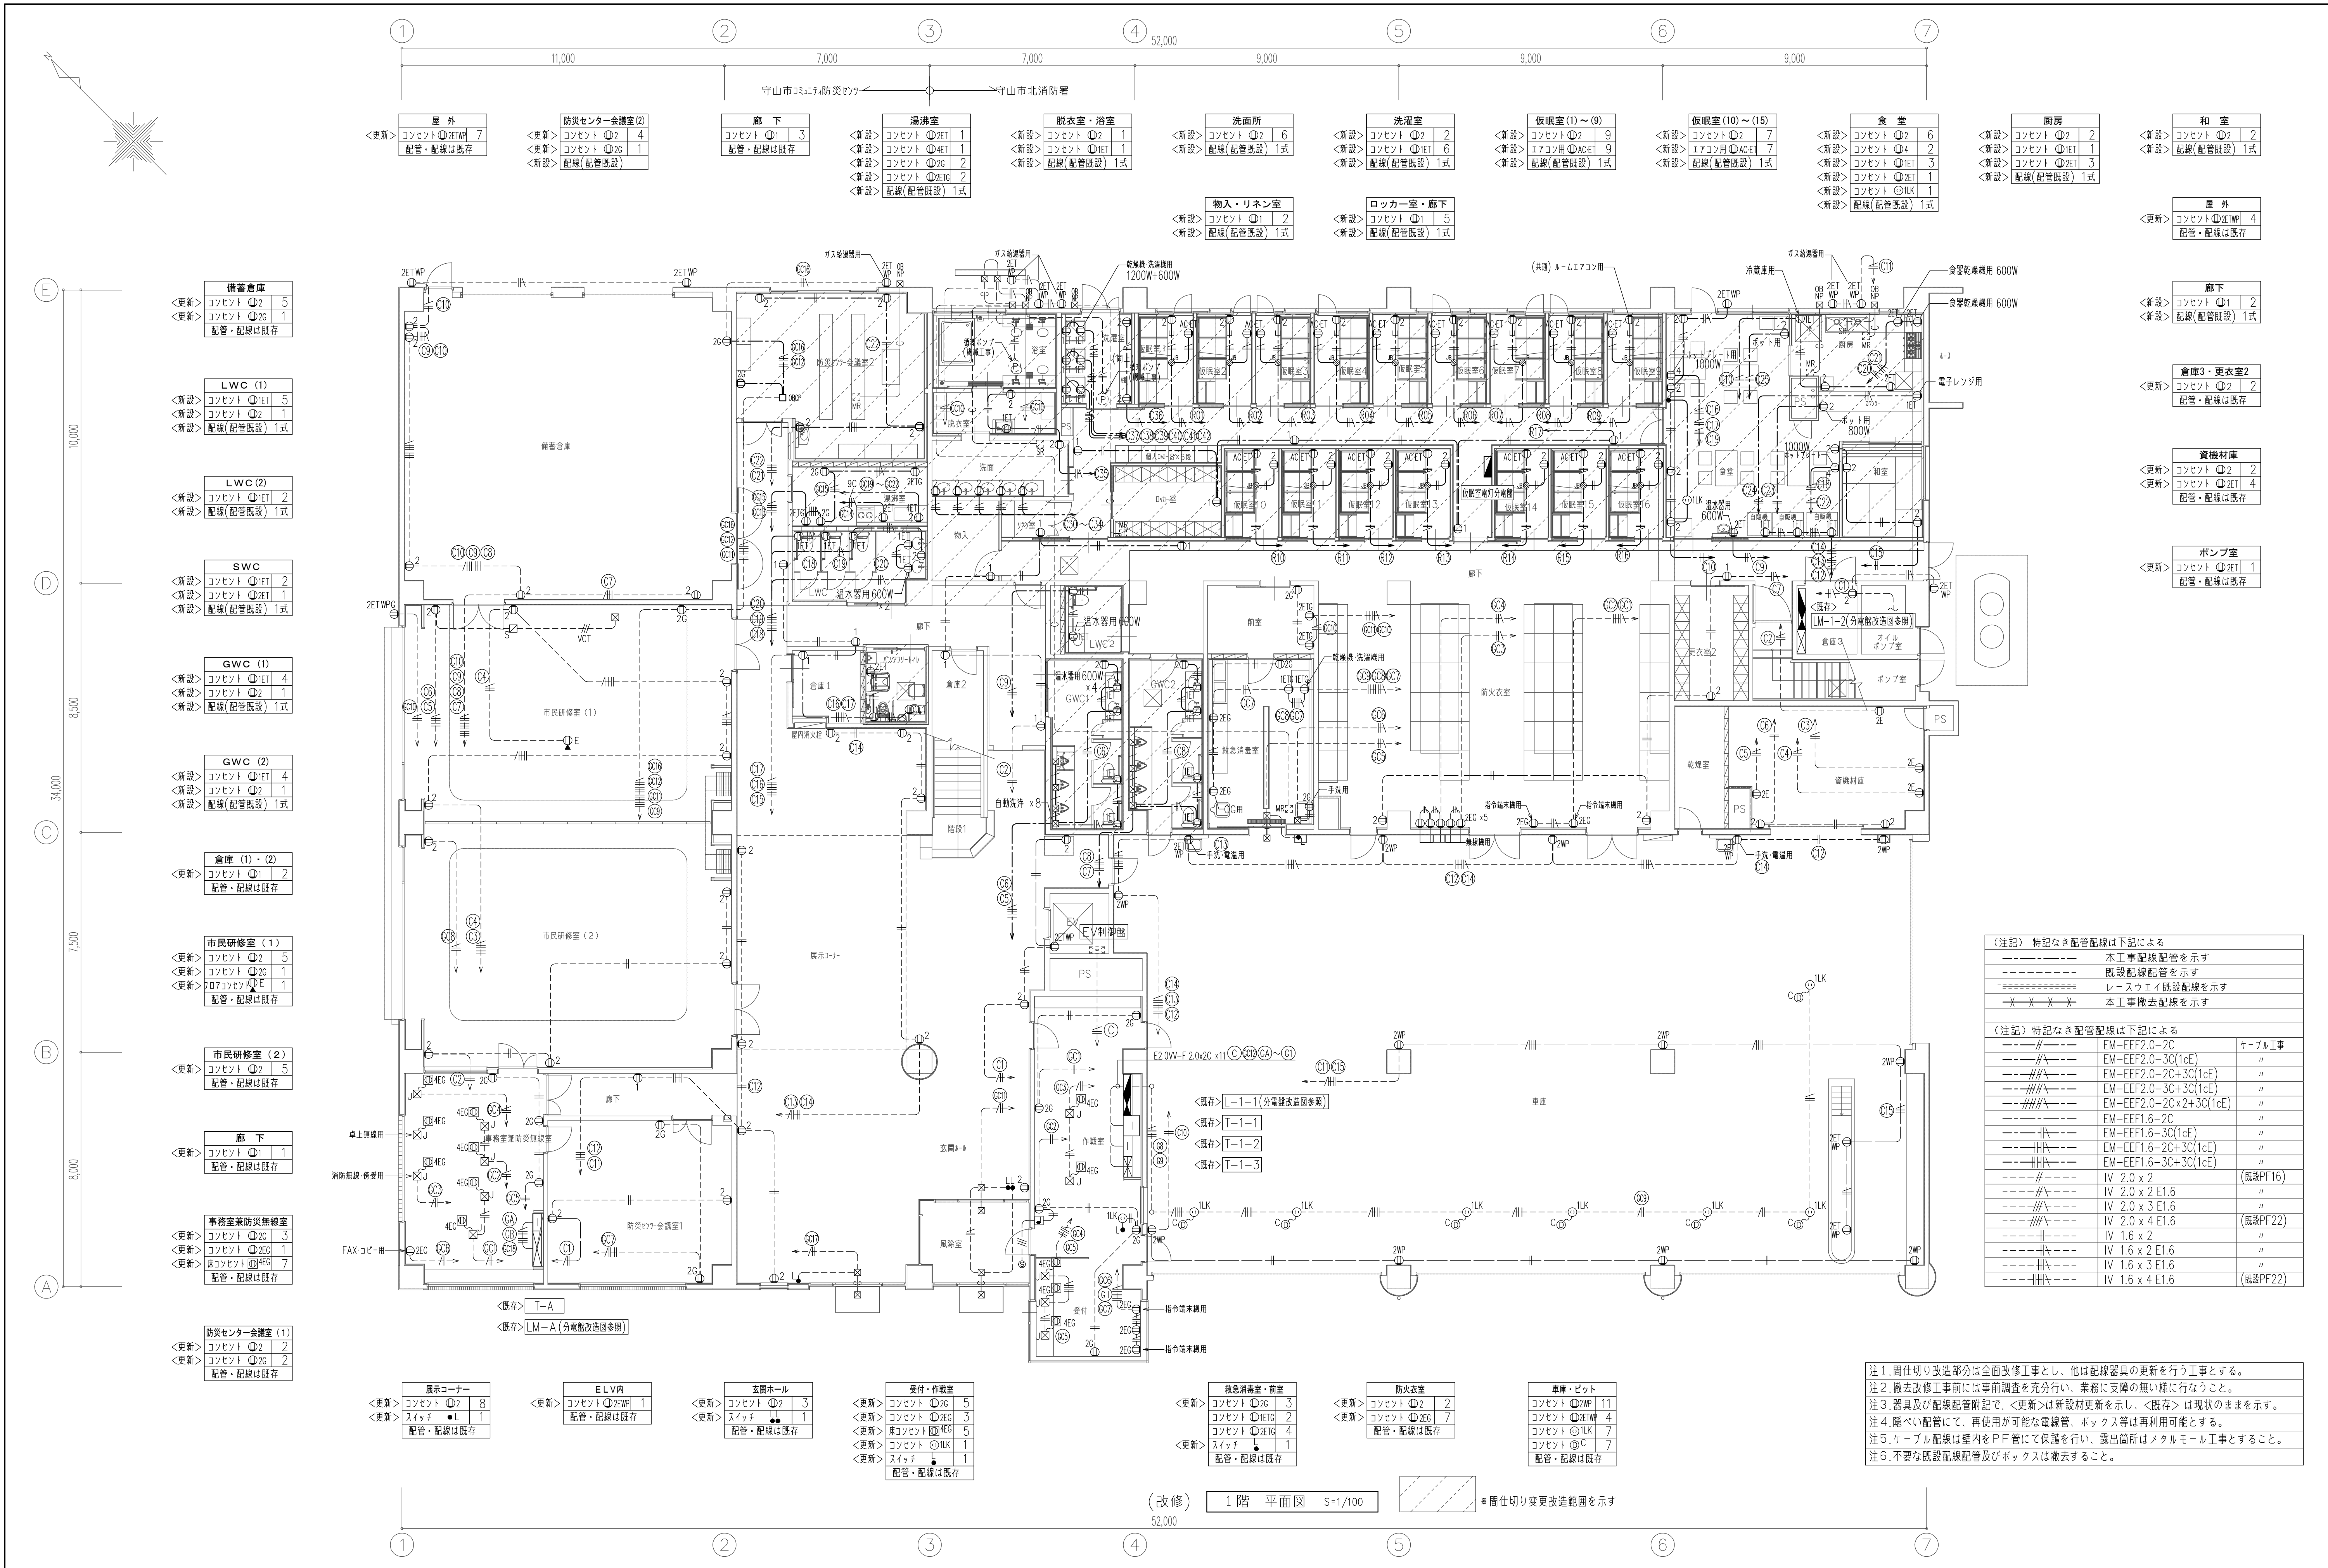
株式会社 内堀建築設計事務所 1級建築士登録第148816号 和田 茂

SCALE

A1:1/100
A3:1/200

NO

E-24




(注記) 特記なき配線配管は下記による		
---	本工事配線配管を示す	
-----	既設配線配管を示す	
~~~~~	レースウェイ既設配線を示す	
-X-X-X-	本工事撤去配線を示す	
(注記) 特記なき配線配管は下記による		
---	EM-EFF2.0-2C	ケーブル工事
---	EM-EFF2.0-3C(1cE)	"
---	EM-EFF2.0-2C+3C(1cE)	"
---	EM-EFF2.0-3C+3C(1cE)	"
---	EM-EFF2.0-2C+2+3C(1cE)	"
---	EM-EFF1.6-2C	"
---	EM-EFF1.6-3C(1cE)	"
---	EM-EFF1.6-2C+3C(1cE)	"
---	EM-EFF1.6-3C+3C(1cE)	"
---	IV 2.0 x 2	(既設PF16)
---	IV 2.0 x 2 E1.6	"
---	IV 2.0 x 3 E1.6	"
---	IV 2.0 x 4 E1.6	(既設PF22)
---	IV 1.6 x 2	"
---	IV 1.6 x 2 E1.6	"
---	IV 1.6 x 3 E1.6	"
---	IV 1.6 x 4 E1.6	(既設PF22)

- 注1. 間仕切り改造部分は全面改修工事とし、他は配線器具の更新を行う工事とする。
- 注2. 撤去改修工事前には事前調査を充分行い、業務に支障の無い様に行なうこと。
- 注3. 器具及び配線配管附記で、<更新>は新設材更新を示し、<既存>は現状のままを示す。
- 注4. 隠ぺい配管にて、再使用が可能な電線管、ボックス等は再利用可能とする。
- 注5. ケーブル配線は壁内をPF管にて保護を行い、露出面はメタルモール工事とする。
- 注6. 不要な既設配線配管及びボックスは撤去すること。

(改修) 1階 平面図 S=1/100

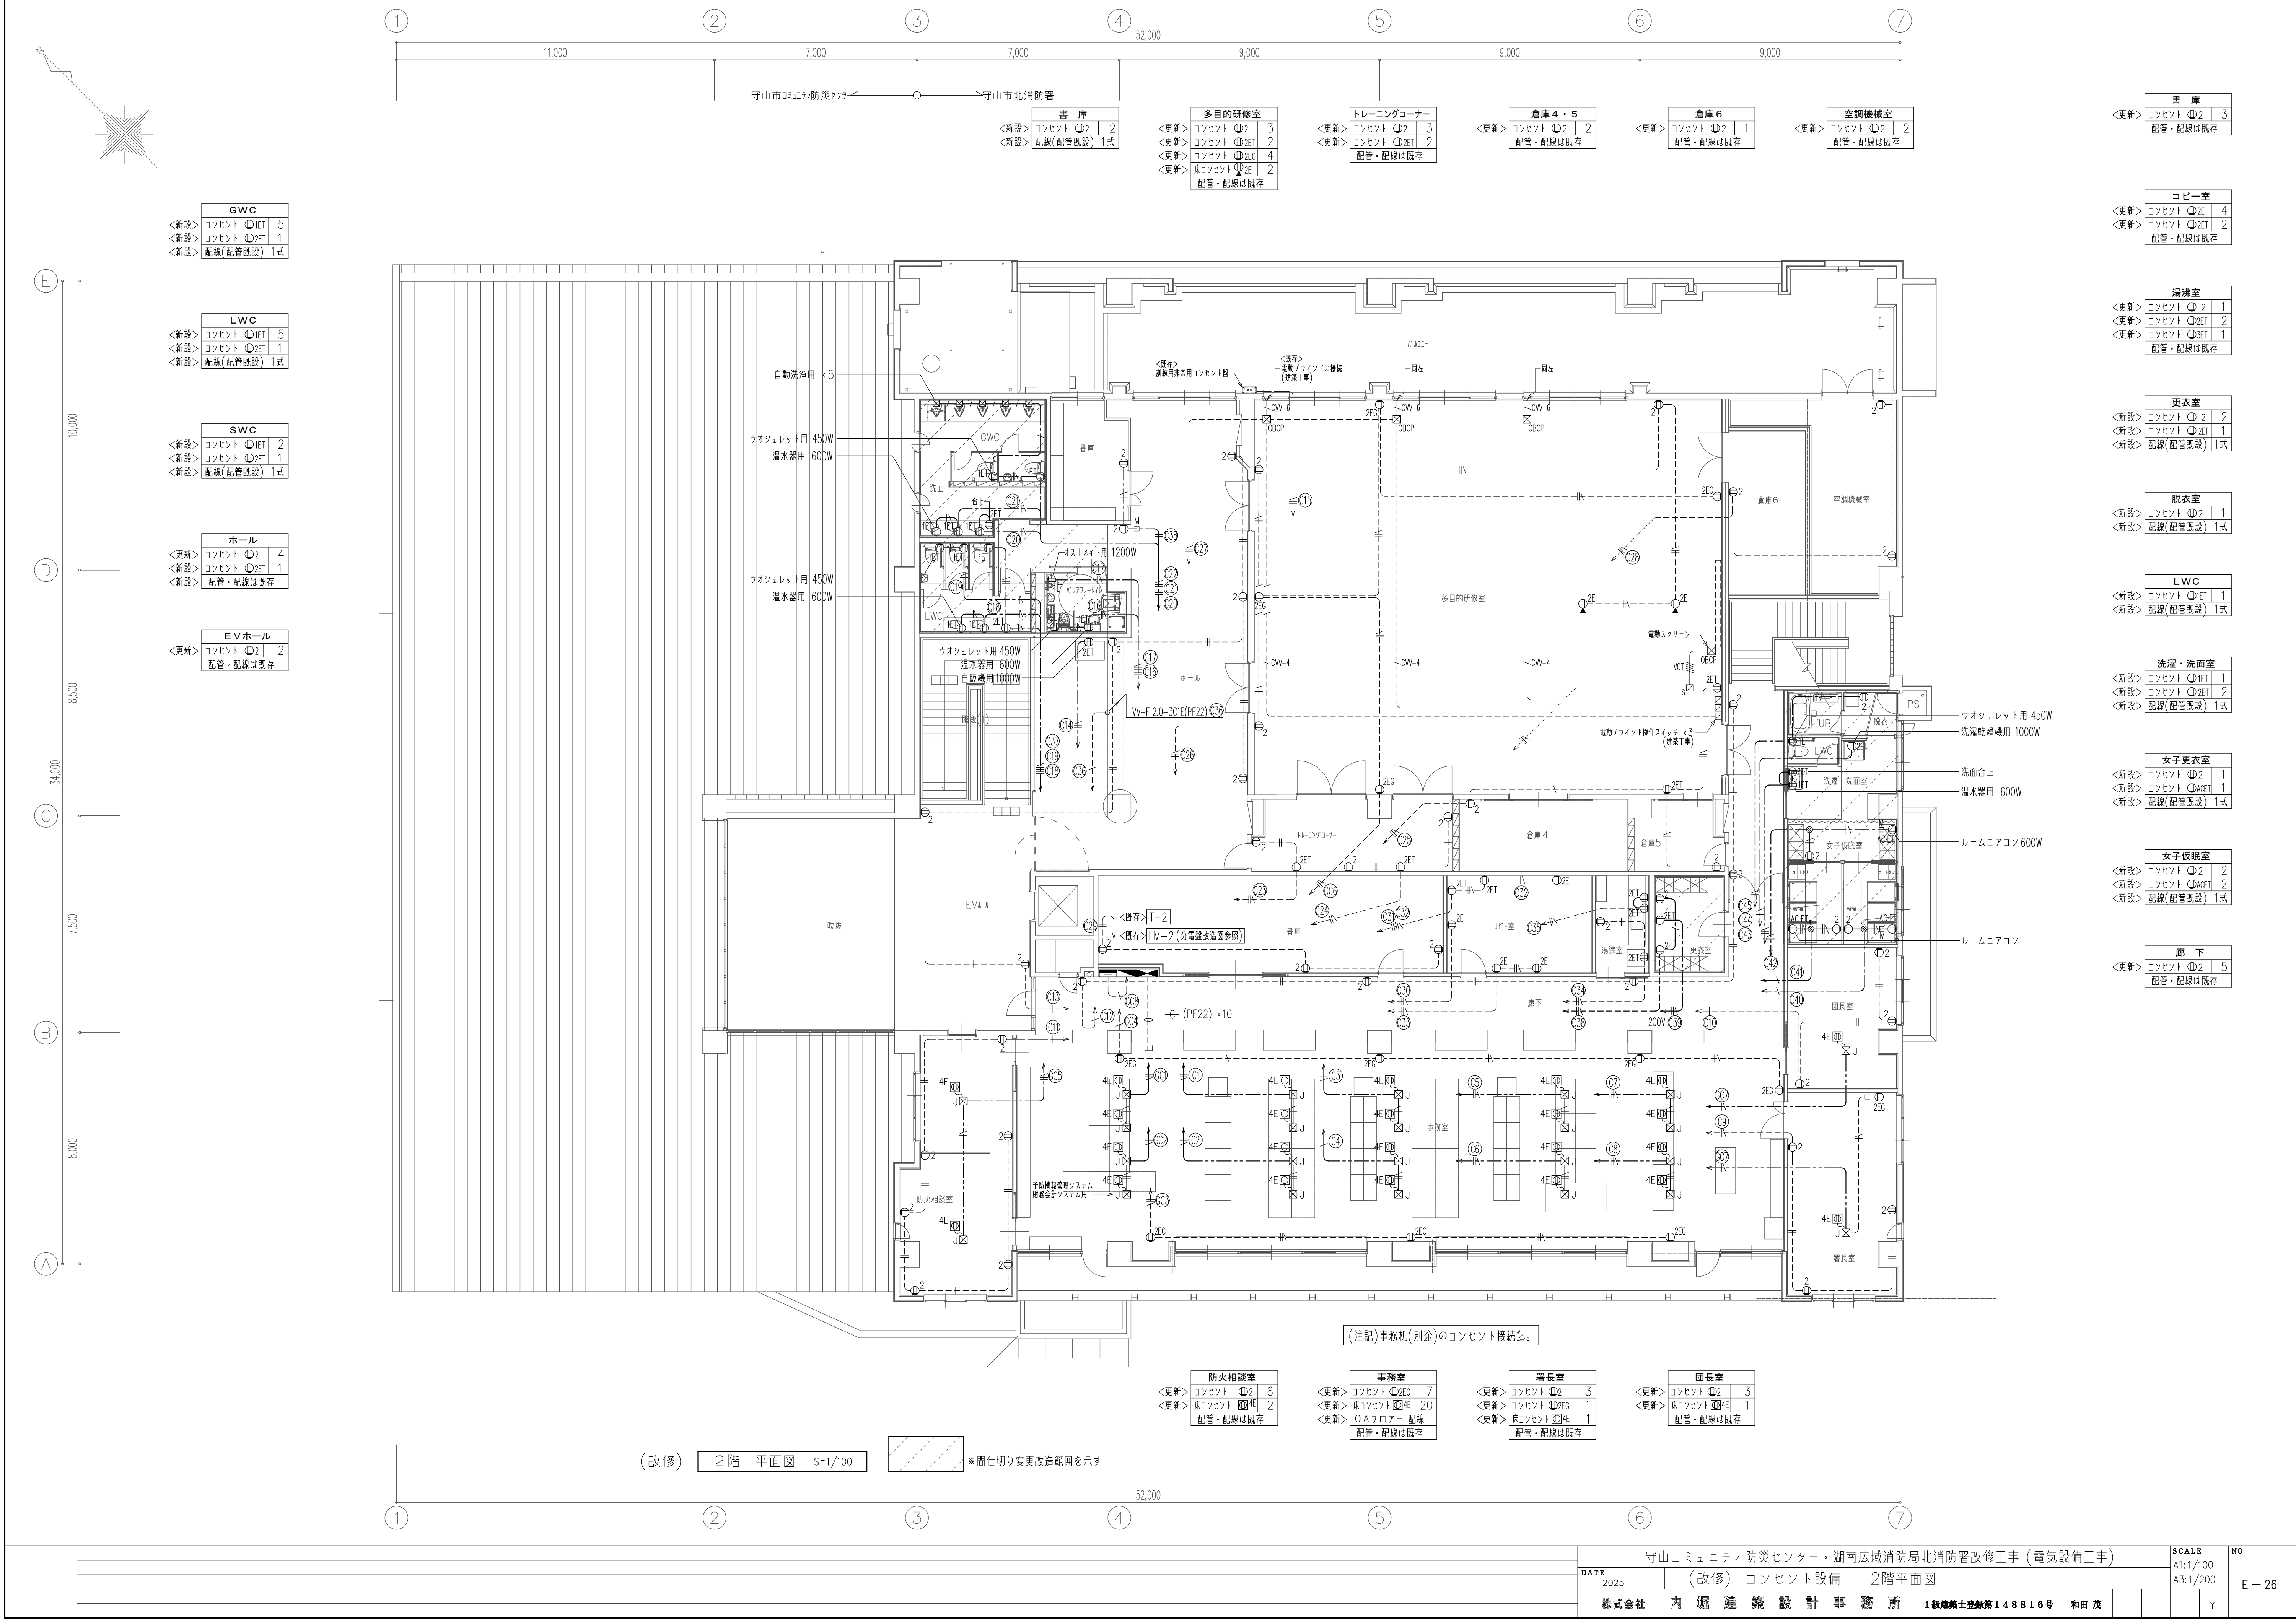* 間仕切り変更改造範囲を示す



GWC
<新設>コンセント ①1ET 5
<新設>コンセント ①2ET 1
<新設>配線(配管既設) 1式

LWC
<新設>コンセント ①1ET 5
<新設>コンセント ①2ET 1
<新設>配線(配管既設) 1式

SWC
<新設>コンセント ①1ET 2
<新設>コンセント ①2ET 1
<新設>配線(配管既設) 1式

ホール
<更新>コンセント ①2 4
<新設>コンセント ①2ET 1
<新設>配管・配線は既存

E/Vホール
<更新>コンセント ①2 2
配管・配線は既存

書庫
<更新>コンセント ①2 3
配管・配線は既存

コピー室
<更新>コンセント ①2 4
<更新>コンセント ①2ET 2
配管・配線は既存

湯沸室
<更新>コンセント ①2 1
<更新>コンセント ①2ET 2
<更新>コンセント ①2ET 1
配管・配線は既存

更衣室
<新設>コンセント ①2 2
<新設>コンセント ①2ET 1
<新設>配線(配管既設) 1式

脱衣室
<新設>コンセント ①2 1
<新設>配線(配管既設) 1式

LWC
<新設>コンセント ①1ET 1
<新設>配線(配管既設) 1式

洗濯・洗面室
<新設>コンセント ①1ET 1
<新設>コンセント ①2ET 2
<新設>配線(配管既設) 1式

女子更衣室
<新設>コンセント ①2 1
<新設>コンセント ①2ET 1
<新設>配線(配管既設) 1式

女子仮眠室
<新設>コンセント ①2 2
<新設>コンセント ①2ET 2
<新設>配線(配管既設) 1式

廊下
<更新>コンセント ①2 5
配管・配線は既存

防火相談室
<更新>コンセント ①2 6
<更新>床コンセント ①4E 2
配管・配線は既存

事務室
<更新>コンセント ①2EG 7
<更新>床コンセント ①4E 20
<更新>OAフロアー 配線
配管・配線は既存

署長室
<更新>コンセント ①2 3
<更新>コンセント ①2EG 1
<更新>床コンセント ①4E 1
配管・配線は既存

団長室
<更新>コンセント ①2 3
<更新>床コンセント ①4E 1
配管・配線は既存

(改修) 2階 平面図 S=1/100

※ 囲仕切り変更改造範囲を示す