



◎ S-1	天井埋込型スピーカー	54台														
更新		<table><tr><td>定 格 入 力</td><td>1 W (10 kΩ), 0.5 W (20 kΩ)</td></tr><tr><td>出力音圧レベル</td><td>98 dB (1 W, 1 m)</td></tr><tr><td>周 波 数 特 性</td><td>90 Hz～16 kHz</td></tr><tr><td>ス ピ ー カ ー</td><td>16 cmコーン型</td></tr><tr><td>仕 上</td><td>枠：樹脂 オフホワイト</td></tr><tr><td>そ の 他</td><td>ネット：アルミエキスパンド オフホワイト 防塵カバー一体型</td></tr></table>	定 格 入 力	1 W (10 kΩ), 0.5 W (20 kΩ)	出力音圧レベル	98 dB (1 W, 1 m)	周 波 数 特 性	90 Hz～16 kHz	ス ピ ー カ ー	16 cmコーン型	仕 上	枠：樹脂 オフホワイト	そ の 他	ネット：アルミエキスパンド オフホワイト 防塵カバー一体型		
定 格 入 力	1 W (10 kΩ), 0.5 W (20 kΩ)															
出力音圧レベル	98 dB (1 W, 1 m)															
周 波 数 特 性	90 Hz～16 kHz															
ス ピ ー カ ー	16 cmコーン型															
仕 上	枠：樹脂 オフホワイト															
そ の 他	ネット：アルミエキスパンド オフホワイト 防塵カバー一体型															
MP◎ S-5	天井埋込型スピーカー（防滴型）	1台														
更新		<table><tr><td>定 格 入 力</td><td>3 W (3.3 kΩ), 1 W (10 kΩ)</td></tr><tr><td>出力音圧レベル</td><td>88 dB (1 W, 1 m)</td></tr><tr><td>周 波 数 特 性</td><td>180 Hz～20 kHz</td></tr><tr><td>ス ピ ー カ ー</td><td>8 cm防滴コーン型</td></tr><tr><td>仕 上</td><td>枠・ボディ：樹脂 オフホワイト</td></tr><tr><td>そ の 他</td><td>パンチングネット：ステンレス 防水性能：IPX4</td></tr></table>	定 格 入 力	3 W (3.3 kΩ), 1 W (10 kΩ)	出力音圧レベル	88 dB (1 W, 1 m)	周 波 数 特 性	180 Hz～20 kHz	ス ピ ー カ ー	8 cm防滴コーン型	仕 上	枠・ボディ：樹脂 オフホワイト	そ の 他	パンチングネット：ステンレス 防水性能：IPX4		
定 格 入 力	3 W (3.3 kΩ), 1 W (10 kΩ)															
出力音圧レベル	88 dB (1 W, 1 m)															
周 波 数 特 性	180 Hz～20 kHz															
ス ピ ー カ ー	8 cm防滴コーン型															
仕 上	枠・ボディ：樹脂 オフホワイト															
そ の 他	パンチングネット：ステンレス 防水性能：IPX4															
◎ S-2	天井埋込型スピーカー ATT付	26台														
更新		<table><tr><td>定 格 入 力</td><td>1 W (10 kΩ), 0.5 W (20 kΩ)</td></tr><tr><td>出力音圧レベル</td><td>98 dB (1 W, 1 m)</td></tr><tr><td>周 波 数 特 性</td><td>90 Hz～16 kHz</td></tr><tr><td>ス ピ ー カ ー</td><td>16 cmコーン型</td></tr><tr><td>仕 上</td><td>枠：樹脂 オフホワイト</td></tr><tr><td>そ の 他</td><td>ネット：アルミエキスパンド オフホワイト 防塵カバー一体型、音量調節5段切換</td></tr></table>	定 格 入 力	1 W (10 kΩ), 0.5 W (20 kΩ)	出力音圧レベル	98 dB (1 W, 1 m)	周 波 数 特 性	90 Hz～16 kHz	ス ピ ー カ ー	16 cmコーン型	仕 上	枠：樹脂 オフホワイト	そ の 他	ネット：アルミエキスパンド オフホワイト 防塵カバー一体型、音量調節5段切換		
定 格 入 力	1 W (10 kΩ), 0.5 W (20 kΩ)															
出力音圧レベル	98 dB (1 W, 1 m)															
周 波 数 特 性	90 Hz～16 kHz															
ス ピ ー カ ー	16 cmコーン型															
仕 上	枠：樹脂 オフホワイト															
そ の 他	ネット：アルミエキスパンド オフホワイト 防塵カバー一体型、音量調節5段切換															
□ S-6	ワイドホーンスピーカー（防滴型）	6台														
更新		<table><tr><td>定 格 入 力</td><td>15 W (670Ω), 10 W (1 kΩ), 5 W (2 kΩ)</td></tr><tr><td>出力音圧レベル</td><td>97 dB (1 W, 1 m)</td></tr><tr><td>周 波 数 特 性</td><td>150 Hz～15 kHz</td></tr><tr><td>ス ピ ー カ ー</td><td>12 cm防滴コーン型</td></tr><tr><td>水 平 指 向 性</td><td>90°</td></tr><tr><td>仕 上</td><td>ホーン・カバー：樹脂 オフホワイト</td></tr><tr><td>そ の 他</td><td>防塵・防水性能：IP65、壁面取付金具付</td></tr></table>	定 格 入 力	15 W (670Ω), 10 W (1 kΩ), 5 W (2 kΩ)	出力音圧レベル	97 dB (1 W, 1 m)	周 波 数 特 性	150 Hz～15 kHz	ス ピ ー カ ー	12 cm防滴コーン型	水 平 指 向 性	90°	仕 上	ホーン・カバー：樹脂 オフホワイト	そ の 他	防塵・防水性能：IP65、壁面取付金具付
定 格 入 力	15 W (670Ω), 10 W (1 kΩ), 5 W (2 kΩ)															
出力音圧レベル	97 dB (1 W, 1 m)															
周 波 数 特 性	150 Hz～15 kHz															
ス ピ ー カ ー	12 cm防滴コーン型															
水 平 指 向 性	90°															
仕 上	ホーン・カバー：樹脂 オフホワイト															
そ の 他	防塵・防水性能：IP65、壁面取付金具付															
◎ S-3	露出型スピーカー ATT付	3台														
更新		<table><tr><td>定 格 入 力</td><td>3 W (3.3 kΩ), 2 W (5 kΩ), 1 W (10 kΩ)</td></tr><tr><td>出力音圧レベル</td><td>94 dB (1 W, 1 m)</td></tr><tr><td>周 波 数 特 性</td><td>160 Hz～16 kHz</td></tr><tr><td>ス ピ ー カ ー</td><td>防滴12 cmコーン型</td></tr><tr><td>仕 上</td><td>ケース：樹脂 ライトグレー</td></tr><tr><td>音 量 調 節 器</td><td>5段切換</td></tr></table>	定 格 入 力	3 W (3.3 kΩ), 2 W (5 kΩ), 1 W (10 kΩ)	出力音圧レベル	94 dB (1 W, 1 m)	周 波 数 特 性	160 Hz～16 kHz	ス ピ ー カ ー	防滴12 cmコーン型	仕 上	ケース：樹脂 ライトグレー	音 量 調 節 器	5段切換		
定 格 入 力	3 W (3.3 kΩ), 2 W (5 kΩ), 1 W (10 kΩ)															
出力音圧レベル	94 dB (1 W, 1 m)															
周 波 数 特 性	160 Hz～16 kHz															
ス ピ ー カ ー	防滴12 cmコーン型															
仕 上	ケース：樹脂 ライトグレー															
音 量 調 節 器	5段切換															
◇	アッテネーター	49台														
更新		<table><tr><td>入 力 容 量</td><td>0.5～6 W</td></tr><tr><td>音 量 切 換</td><td>5段階切換</td></tr><tr><td></td><td></td></tr><tr><td></td><td></td></tr><tr><td></td><td></td></tr><tr><td></td><td></td></tr></table>	入 力 容 量	0.5～6 W	音 量 切 換	5段階切換										
入 力 容 量	0.5～6 W															
音 量 切 換	5段階切換															
◎	ブザー付廊下灯	3台														
更新		<table><tr><td>形 状</td><td>壁埋込形（JIS2個用スイッチボックス）</td></tr><tr><td>材 質</td><td>プレート：自己消火性樹脂</td></tr><tr><td>備 考</td><td>ランプカバー：ポリカーボネート ブザー付</td></tr><tr><td></td><td></td></tr><tr><td></td><td></td></tr><tr><td></td><td></td></tr></table>	形 状	壁埋込形（JIS2個用スイッチボックス）	材 質	プレート：自己消火性樹脂	備 考	ランプカバー：ポリカーボネート ブザー付								
形 状	壁埋込形（JIS2個用スイッチボックス）															
材 質	プレート：自己消火性樹脂															
備 考	ランプカバー：ポリカーボネート ブザー付															
◎ S-4	木製壁掛型スピーカー ATT付	5台														
更新		<table><tr><td>定 格 入 力</td><td>3 W (3.3 kΩ), 1 W (10 kΩ)</td></tr><tr><td>出力音圧レベル</td><td>95 dB (1 W, 1 m)</td></tr><tr><td>周 波 数 特 性</td><td>160 Hz～17 kHz</td></tr><tr><td>ス ピ ー カ ー</td><td>16 cmコーン型</td></tr><tr><td>仕 上</td><td>本体：木製 ライトグレー</td></tr><tr><td>そ の 他</td><td>ネット：ジャージ ライトグレー 差込型コネクタによるフックタッチ結線、音量調節器付</td></tr></table>	定 格 入 力	3 W (3.3 kΩ), 1 W (10 kΩ)	出力音圧レベル	95 dB (1 W, 1 m)	周 波 数 特 性	160 Hz～17 kHz	ス ピ ー カ ー	16 cmコーン型	仕 上	本体：木製 ライトグレー	そ の 他	ネット：ジャージ ライトグレー 差込型コネクタによるフックタッチ結線、音量調節器付		
定 格 入 力	3 W (3.3 kΩ), 1 W (10 kΩ)															
出力音圧レベル	95 dB (1 W, 1 m)															
周 波 数 特 性	160 Hz～17 kHz															
ス ピ ー カ ー	16 cmコーン型															
仕 上	本体：木製 ライトグレー															
そ の 他	ネット：ジャージ ライトグレー 差込型コネクタによるフックタッチ結線、音量調節器付															
CN	5窓用呼出表示器	1台														
更新		<table><tr><td>電 源 電 圧</td><td>AC100V 50/60Hz (内部電源DC12V)</td></tr><tr><td>形 状</td><td>壁取付形</td></tr><tr><td>材 質</td><td>SPCC t1.2</td></tr><tr><td>窓 数</td><td>5窓</td></tr><tr><td>表 示 方 式</td><td>呼出音と表示窓点灯</td></tr><tr><td></td><td></td></tr><tr><td></td><td></td></tr></table>	電 源 電 圧	AC100V 50/60Hz (内部電源DC12V)	形 状	壁取付形	材 質	SPCC t1.2	窓 数	5窓	表 示 方 式	呼出音と表示窓点灯				
電 源 電 圧	AC100V 50/60Hz (内部電源DC12V)															
形 状	壁取付形															
材 質	SPCC t1.2															
窓 数	5窓															
表 示 方 式	呼出音と表示窓点灯															
■	呼出ボタン（引きひも付）	5台														
更新		<table><tr><td>形 状</td><td>壁埋込型（JIS1個用スイッチボックス）</td></tr><tr><td>材 質</td><td>自己消火性樹脂</td></tr><tr><td>備 考</td><td>引きひも式、押ボタン式両用 点字案内文有</td></tr><tr><td></td><td></td></tr><tr><td></td><td></td></tr><tr><td></td><td></td></tr></table>	形 状	壁埋込型（JIS1個用スイッチボックス）	材 質	自己消火性樹脂	備 考	引きひも式、押ボタン式両用 点字案内文有								
形 状	壁埋込型（JIS1個用スイッチボックス）															
材 質	自己消火性樹脂															
備 考	引きひも式、押ボタン式両用 点字案内文有															
◎	ブザー付廊下灯	3台														
更新		<table><tr><td>形 状</td><td>壁埋込形（JIS2個用スイッチボックス）</td></tr><tr><td>材 質</td><td>プレート：自己消火性樹脂</td></tr><tr><td>備 考</td><td>ランプカバー：ポリカーボネート ブザー付</td></tr><tr><td></td><td></td></tr><tr><td></td><td></td></tr><tr><td></td><td></td></tr></table>	形 状	壁埋込形（JIS2個用スイッチボックス）	材 質	プレート：自己消火性樹脂	備 考	ランプカバー：ポリカーボネート ブザー付								
形 状	壁埋込形（JIS2個用スイッチボックス）															
材 質	プレート：自己消火性樹脂															
備 考	ランプカバー：ポリカーボネート ブザー付															
	トイレ呼出復旧ボタン	3台														
更新		<table><tr><td>形 状</td><td>埋込形（JIS1個用スイッチボックス）</td></tr><tr><td>材 質</td><td>樹脂</td></tr><tr><td></td><td></td></tr><tr><td></td><td></td></tr><tr><td></td><td></td></tr><tr><td></td><td></td></tr></table>	形 状	埋込形（JIS1個用スイッチボックス）	材 質	樹脂										
形 状	埋込形（JIS1個用スイッチボックス）															
材 質	樹脂															

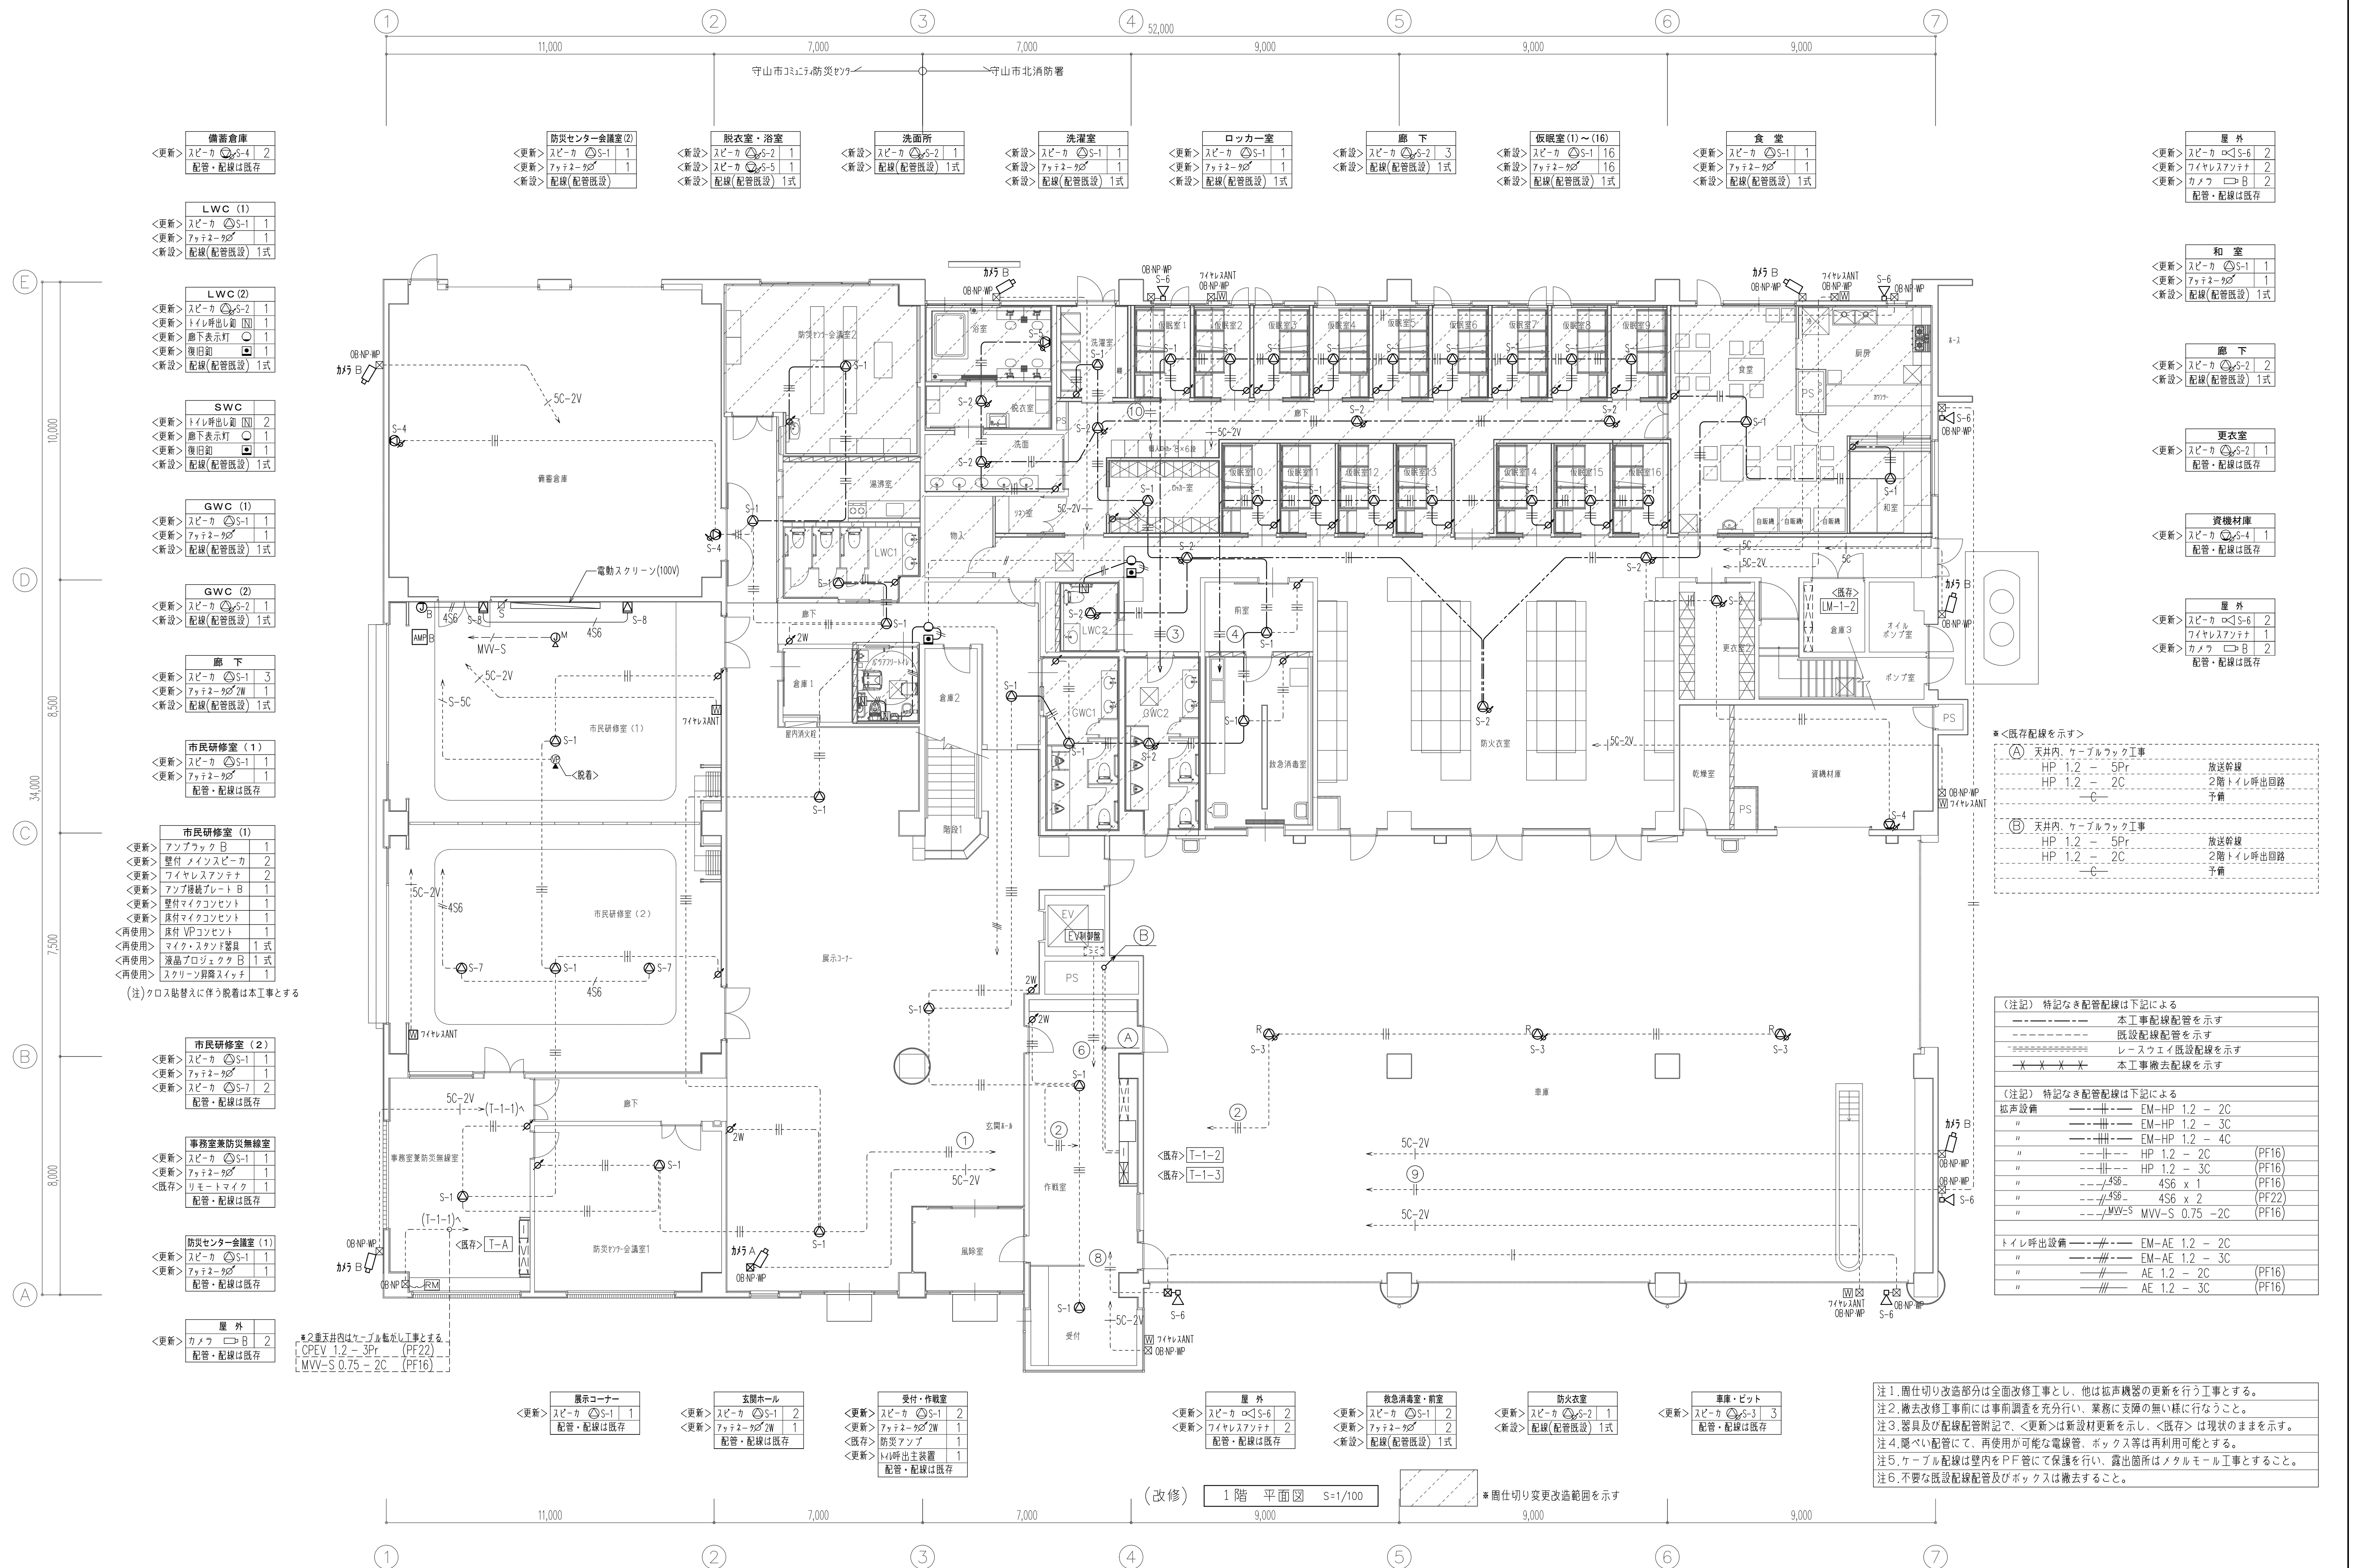

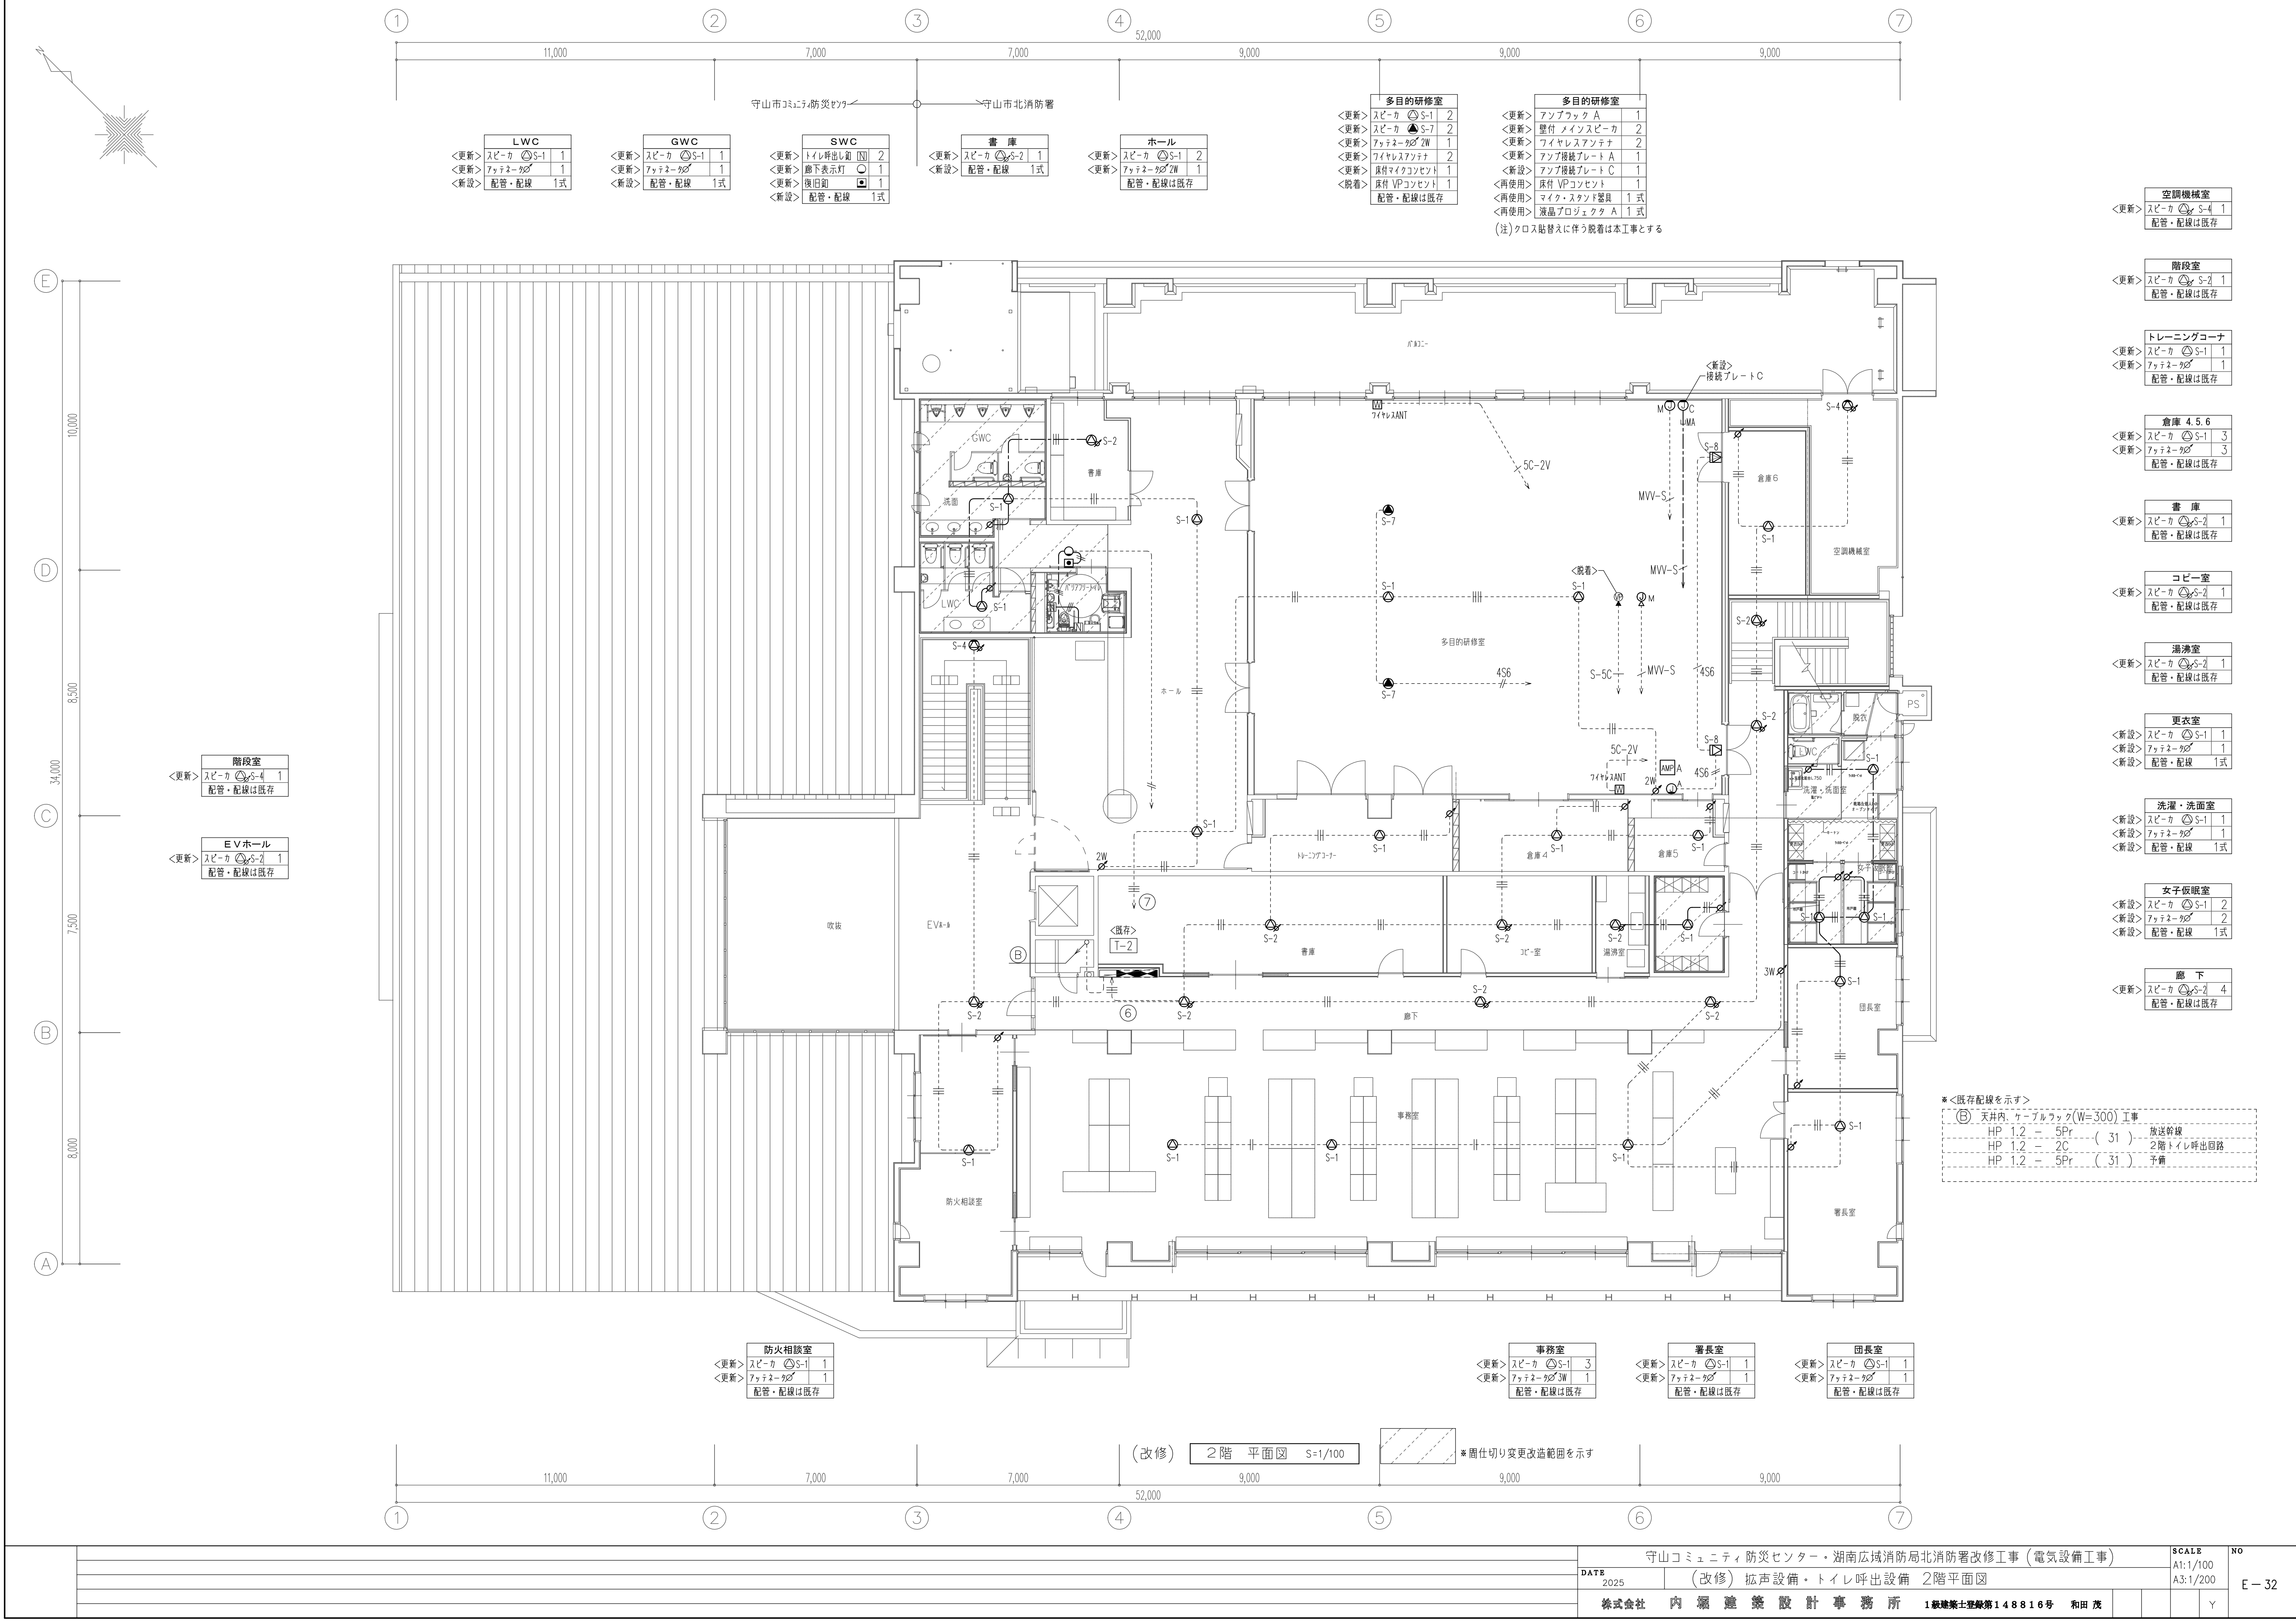

＜更新＞	スピーカー	⊙S-1	1
＜更新＞	フットスーヴ	1	
＜新設＞	配管・配線	1式	

＜更新＞	スピーカー	⊙S-1	1
＜更新＞	フットスーヴ	1	
＜新設＞	配管・配線	1式	

＜更新＞	トイレ呼出し器	⊙S-2	2
＜更新＞	廊下表示灯	○	1
＜更新＞	復旧器	■	1
＜新設＞	配管・配線	1式	

＜更新＞	スピーカー	⊙S-2	1
＜新設＞	配管・配線	1式	

＜更新＞	スピーカー	⊙S-1	2
＜更新＞	フットスーヴ	2W	1
＜更新＞	配管・配線	は既存	

＜更新＞	多目的研修室	スピーカー	⊙S-1	2
＜更新＞	多目的研修室	スピーカー	⊙S-7	2
＜更新＞	多目的研修室	フットスーヴ	2W	1
＜更新＞	多目的研修室	ワイヤレスアンテナ	2	
＜更新＞	多目的研修室	ワイヤレスアンテナ	2	
＜更新＞	多目的研修室	アンプ接続プレート	A	1
＜更新＞	多目的研修室	床付VPコンセント	1	
＜脱着＞	多目的研修室	床付VPコンセント	1	
＜脱着＞	多目的研修室	配管・配線	は既存	

＜更新＞	多目的研修室	アンプラック	A	1
＜更新＞	多目的研修室	壁付メインスピーカ	2	
＜更新＞	多目的研修室	ワイヤレスアンテナ	2	
＜更新＞	多目的研修室	アンプ接続プレート	A	1
＜更新＞	多目的研修室	アンプ接続プレート	C	1
＜再使用＞	多目的研修室	床付VPコンセント	1	
＜再使用＞	多目的研修室	マイク・スタンド器具	1式	
＜再使用＞	多目的研修室	液晶プロジェクタ	A	1式
(注)クロス貼替えに伴う脱着は本工事とする				

＜更新＞	空調機械室	スピーカー	⊙S-4	1
＜更新＞	空調機械室	配管・配線	は既存	

＜更新＞	階段室	スピーカー	⊙S-2	1
＜更新＞	階段室	配管・配線	は既存	

＜更新＞	トレーニングコーナー	スピーカー	⊙S-1	1
＜更新＞	トレーニングコーナー	フットスーヴ	1	
＜更新＞	トレーニングコーナー	配管・配線	は既存	

＜更新＞	倉庫 4.5.6	スピーカー	⊙S-1	3
＜更新＞	倉庫 4.5.6	フットスーヴ	3	
＜更新＞	倉庫 4.5.6	配管・配線	は既存	

＜更新＞	書庫	スピーカー	⊙S-2	1
＜更新＞	書庫	配管・配線	は既存	

＜更新＞	コピー室	スピーカー	⊙S-2	1
＜更新＞	コピー室	配管・配線	は既存	

＜更新＞	湯沸室	スピーカー	⊙S-2	1
＜更新＞	湯沸室	配管・配線	は既存	

＜新設＞	更衣室	スピーカー	⊙S-1	1
＜新設＞	更衣室	フットスーヴ	1	
＜新設＞	更衣室	配管・配線	1式	

＜新設＞	洗濯・洗面室	スピーカー	⊙S-1	1
＜新設＞	洗濯・洗面室	フットスーヴ	1	
＜新設＞	洗濯・洗面室	配管・配線	1式	

＜新設＞	女子仮眠室	スピーカー	⊙S-1	2
＜新設＞	女子仮眠室	フットスーヴ	2	
＜新設＞	女子仮眠室	配管・配線	1式	

＜更新＞	廊下	スピーカー	⊙S-2	4
＜更新＞	廊下	配管・配線	は既存	

※＜既存配線を示す＞
(B) 天井内、ケーブルラック(W=300)工事
HP 1.2 - 5Pr (31) - 放送幹線
HP 1.2 - 2C (31) - 2階トイレ呼出回路
HP 1.2 - 5Pr (31) - 予備

＜更新＞	防火相談室	スピーカー	⊙S-1	1
＜更新＞	防火相談室	フットスーヴ	1	
＜更新＞	防火相談室	配管・配線	は既存	


＜更新＞	事務室	スピーカー	⊙S-1	3
＜更新＞	事務室	フットスーヴ	3W	1
＜更新＞	事務室	配管・配線	は既存	

＜更新＞	署長室	スピーカー	⊙S-1	1
＜更新＞	署長室	フットスーヴ	1	
＜更新＞	署長室	配管・配線	は既存	

＜更新＞	団長室	スピーカー	⊙S-1	1
＜更新＞	団長室	フットスーヴ	1	
＜更新＞	団長室	配管・配線	は既存	

(改修) 2階 平面図 S=1/100

※間仕切り変更改造範囲を示す

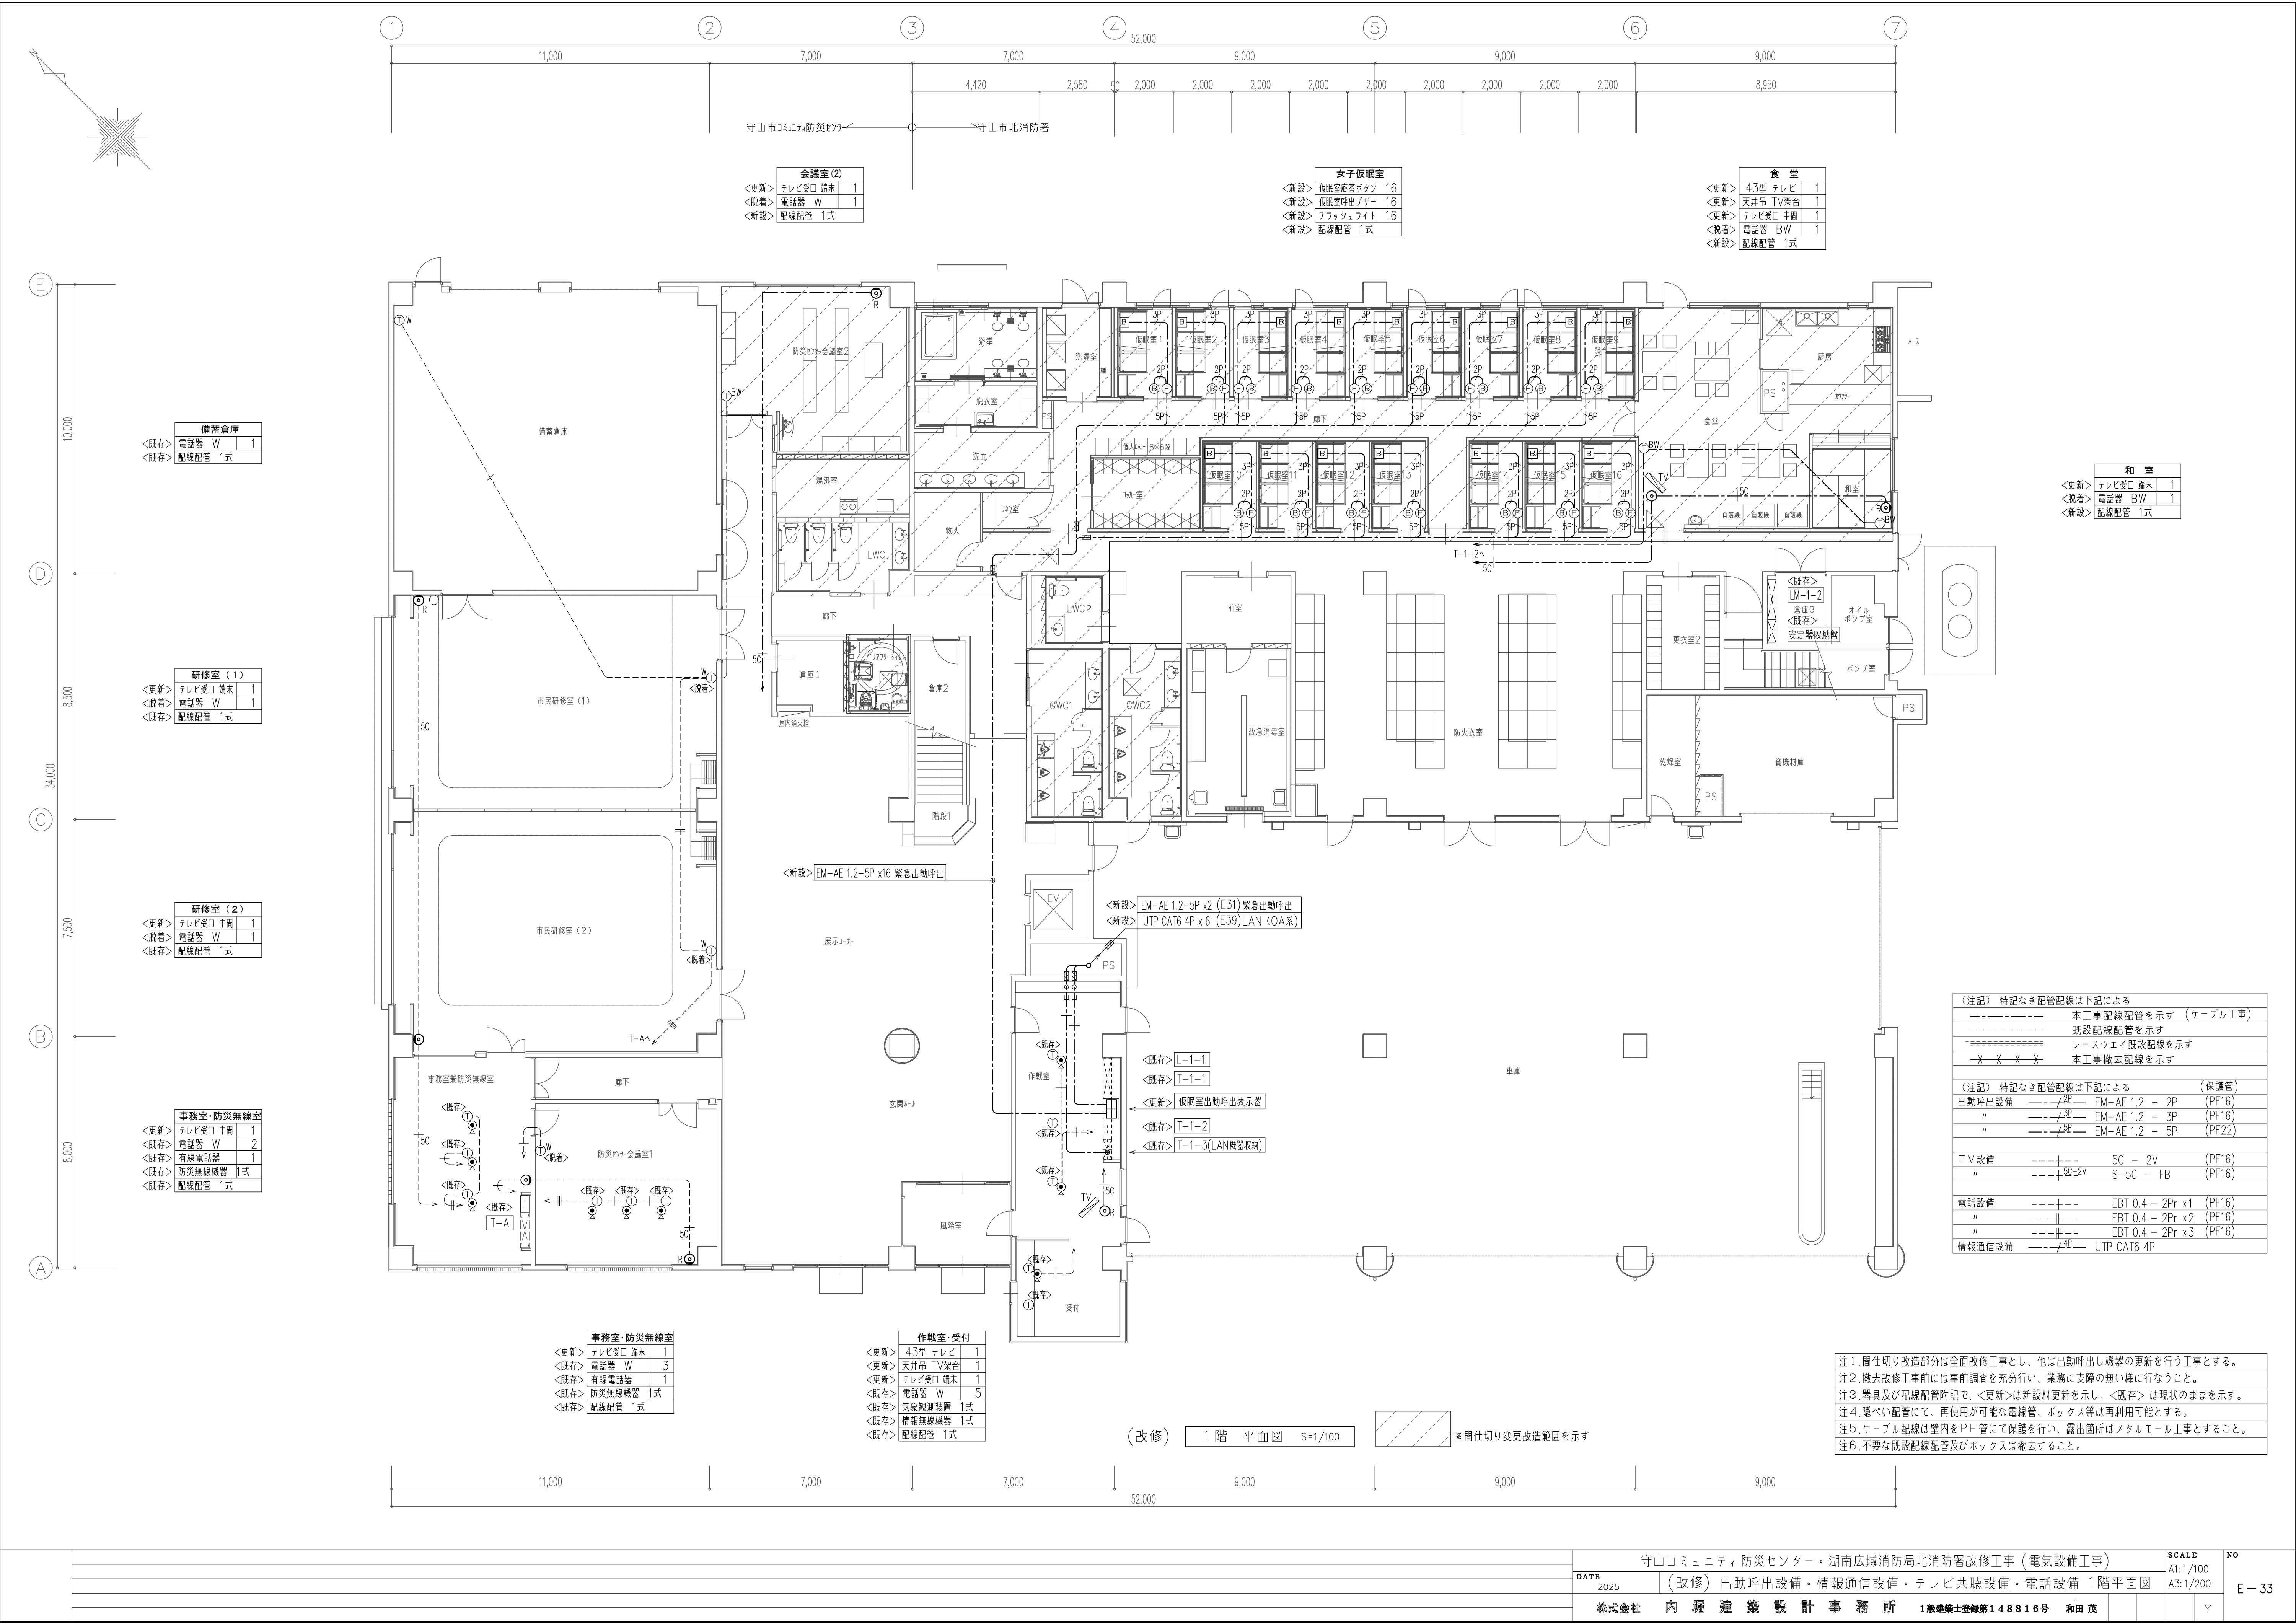

守山コミュニティ防災センター・湖南広域消防局北消防署改修工事（電気設備工事）

DATE 2025 (改修) 出動呼出し設備・情報通信設備・テレビ共聴設備・電話設備 1階平面図

株式会社 内 堀 建 築 設 計 事 務 所 1級建築士登録第148816号 和田 茂


SCALE


A1:1/100

A3:1/200

NO

E-33

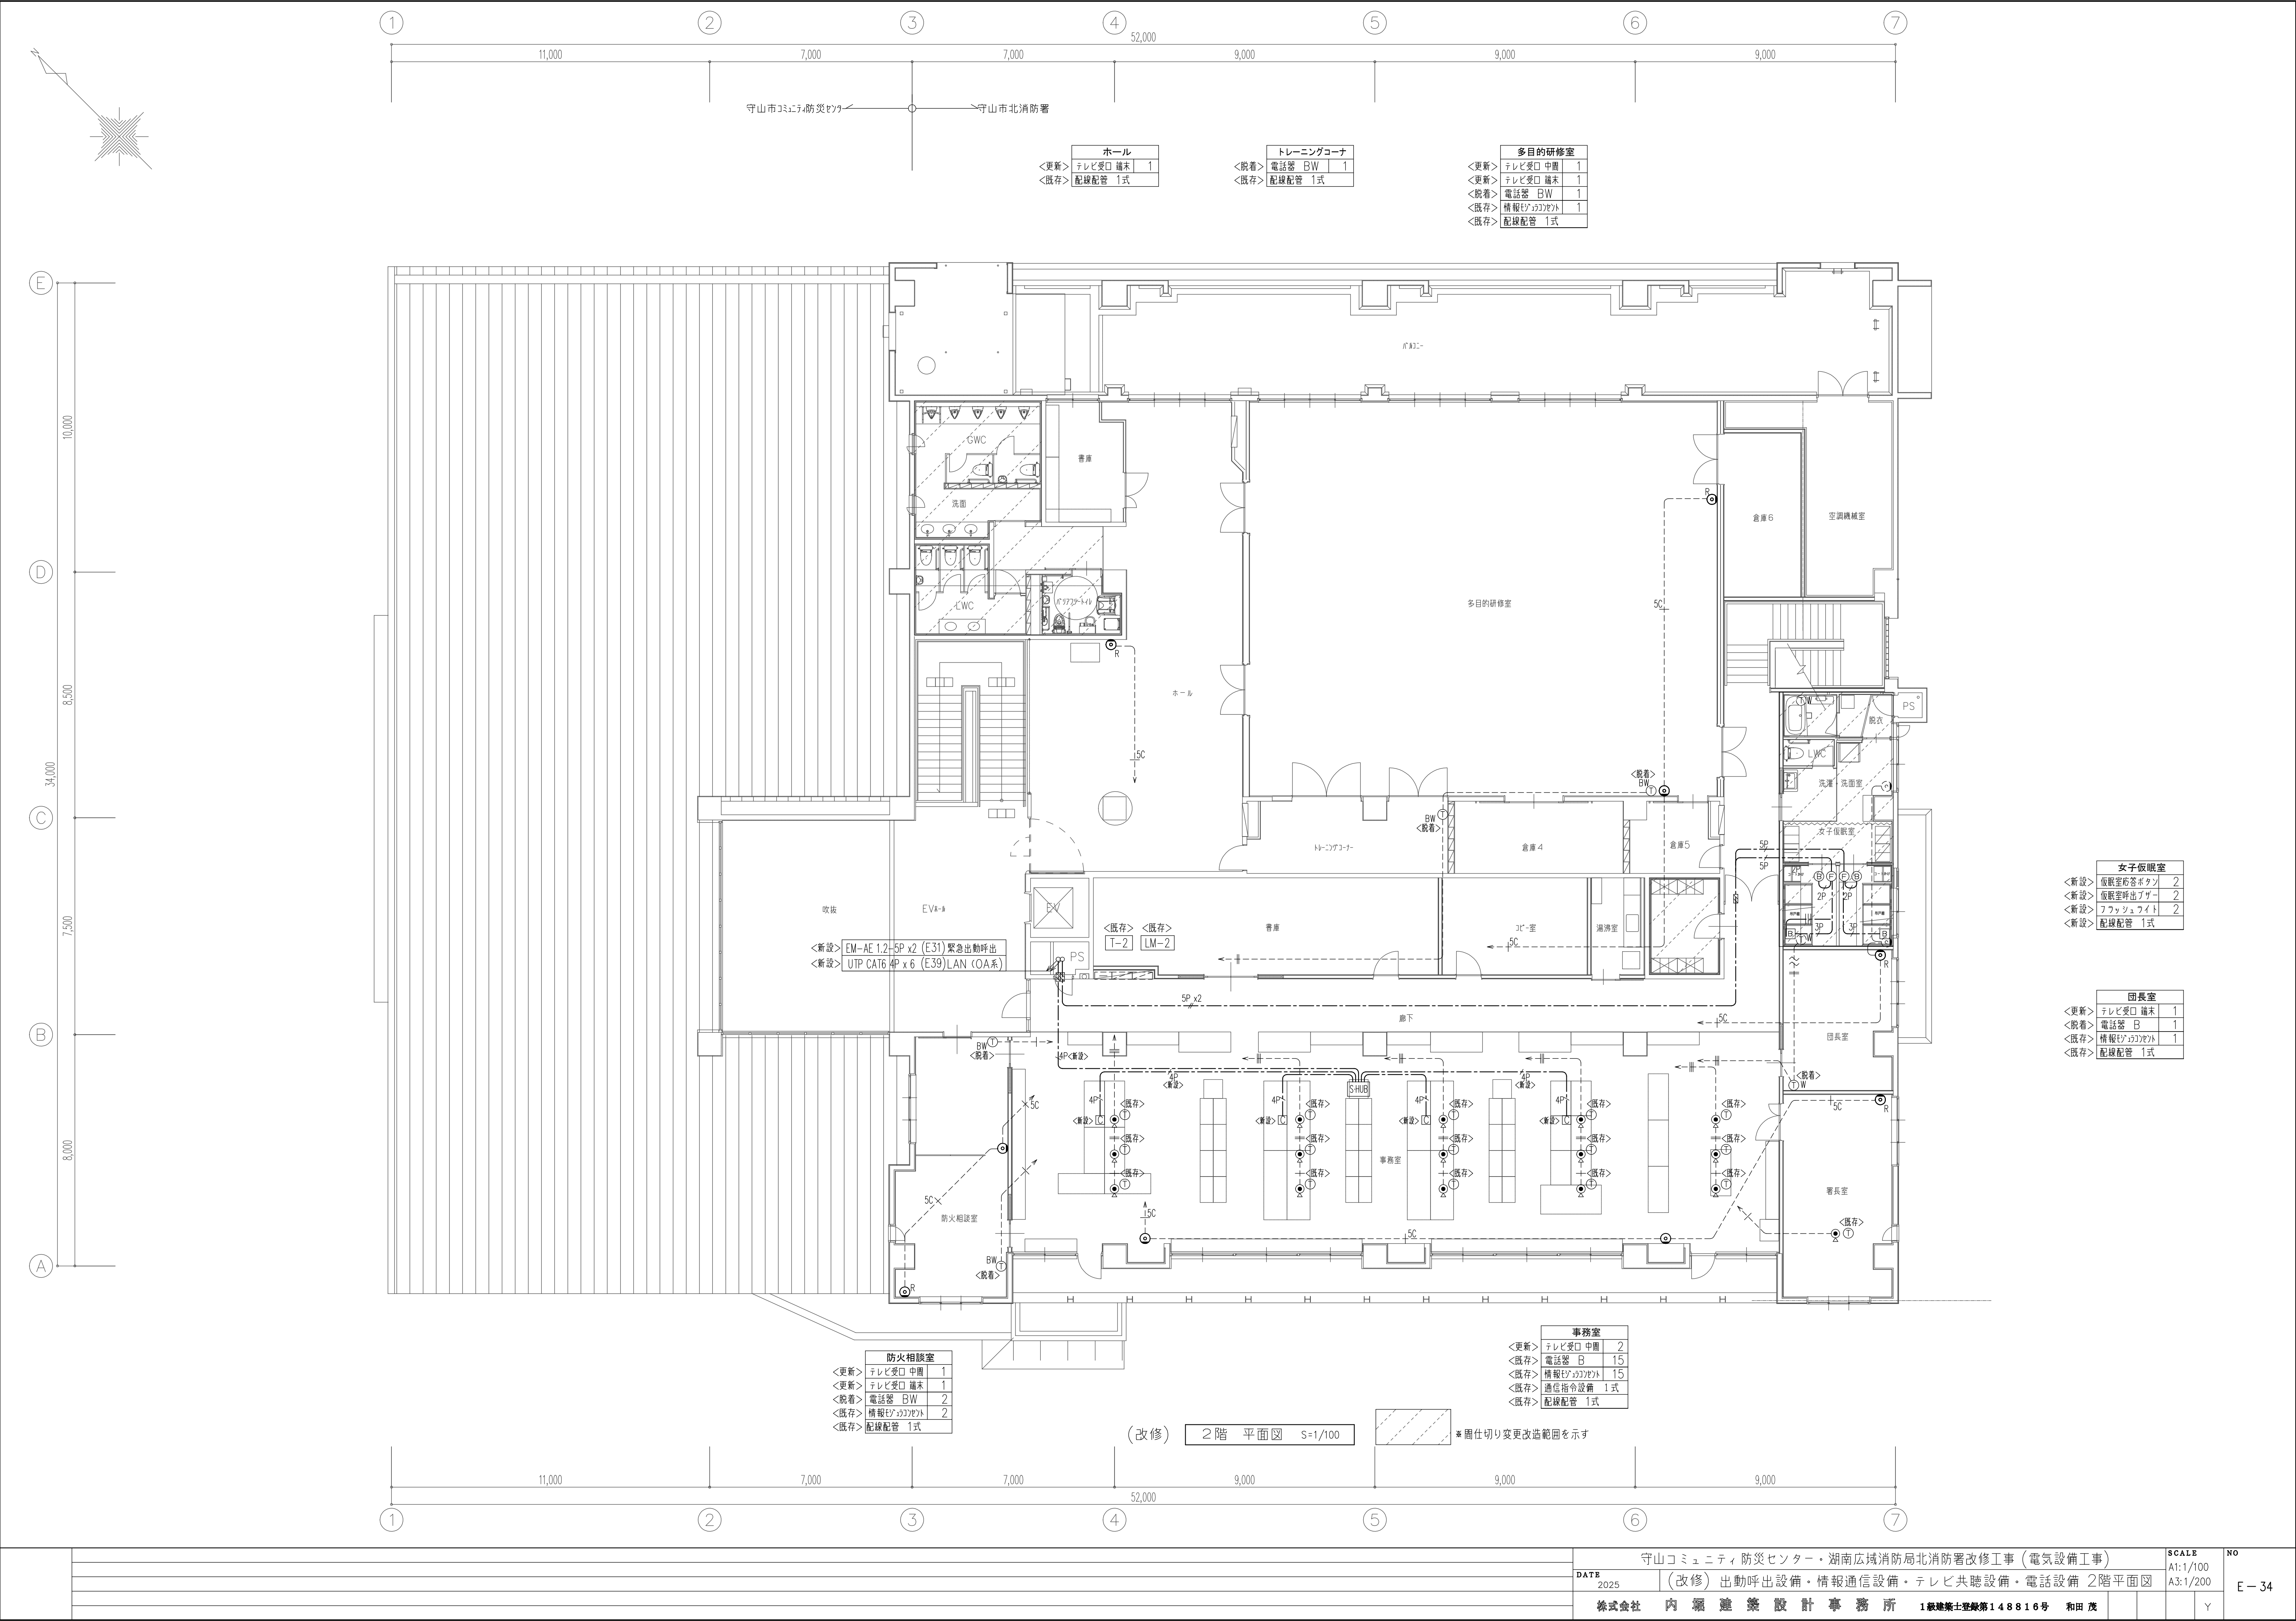


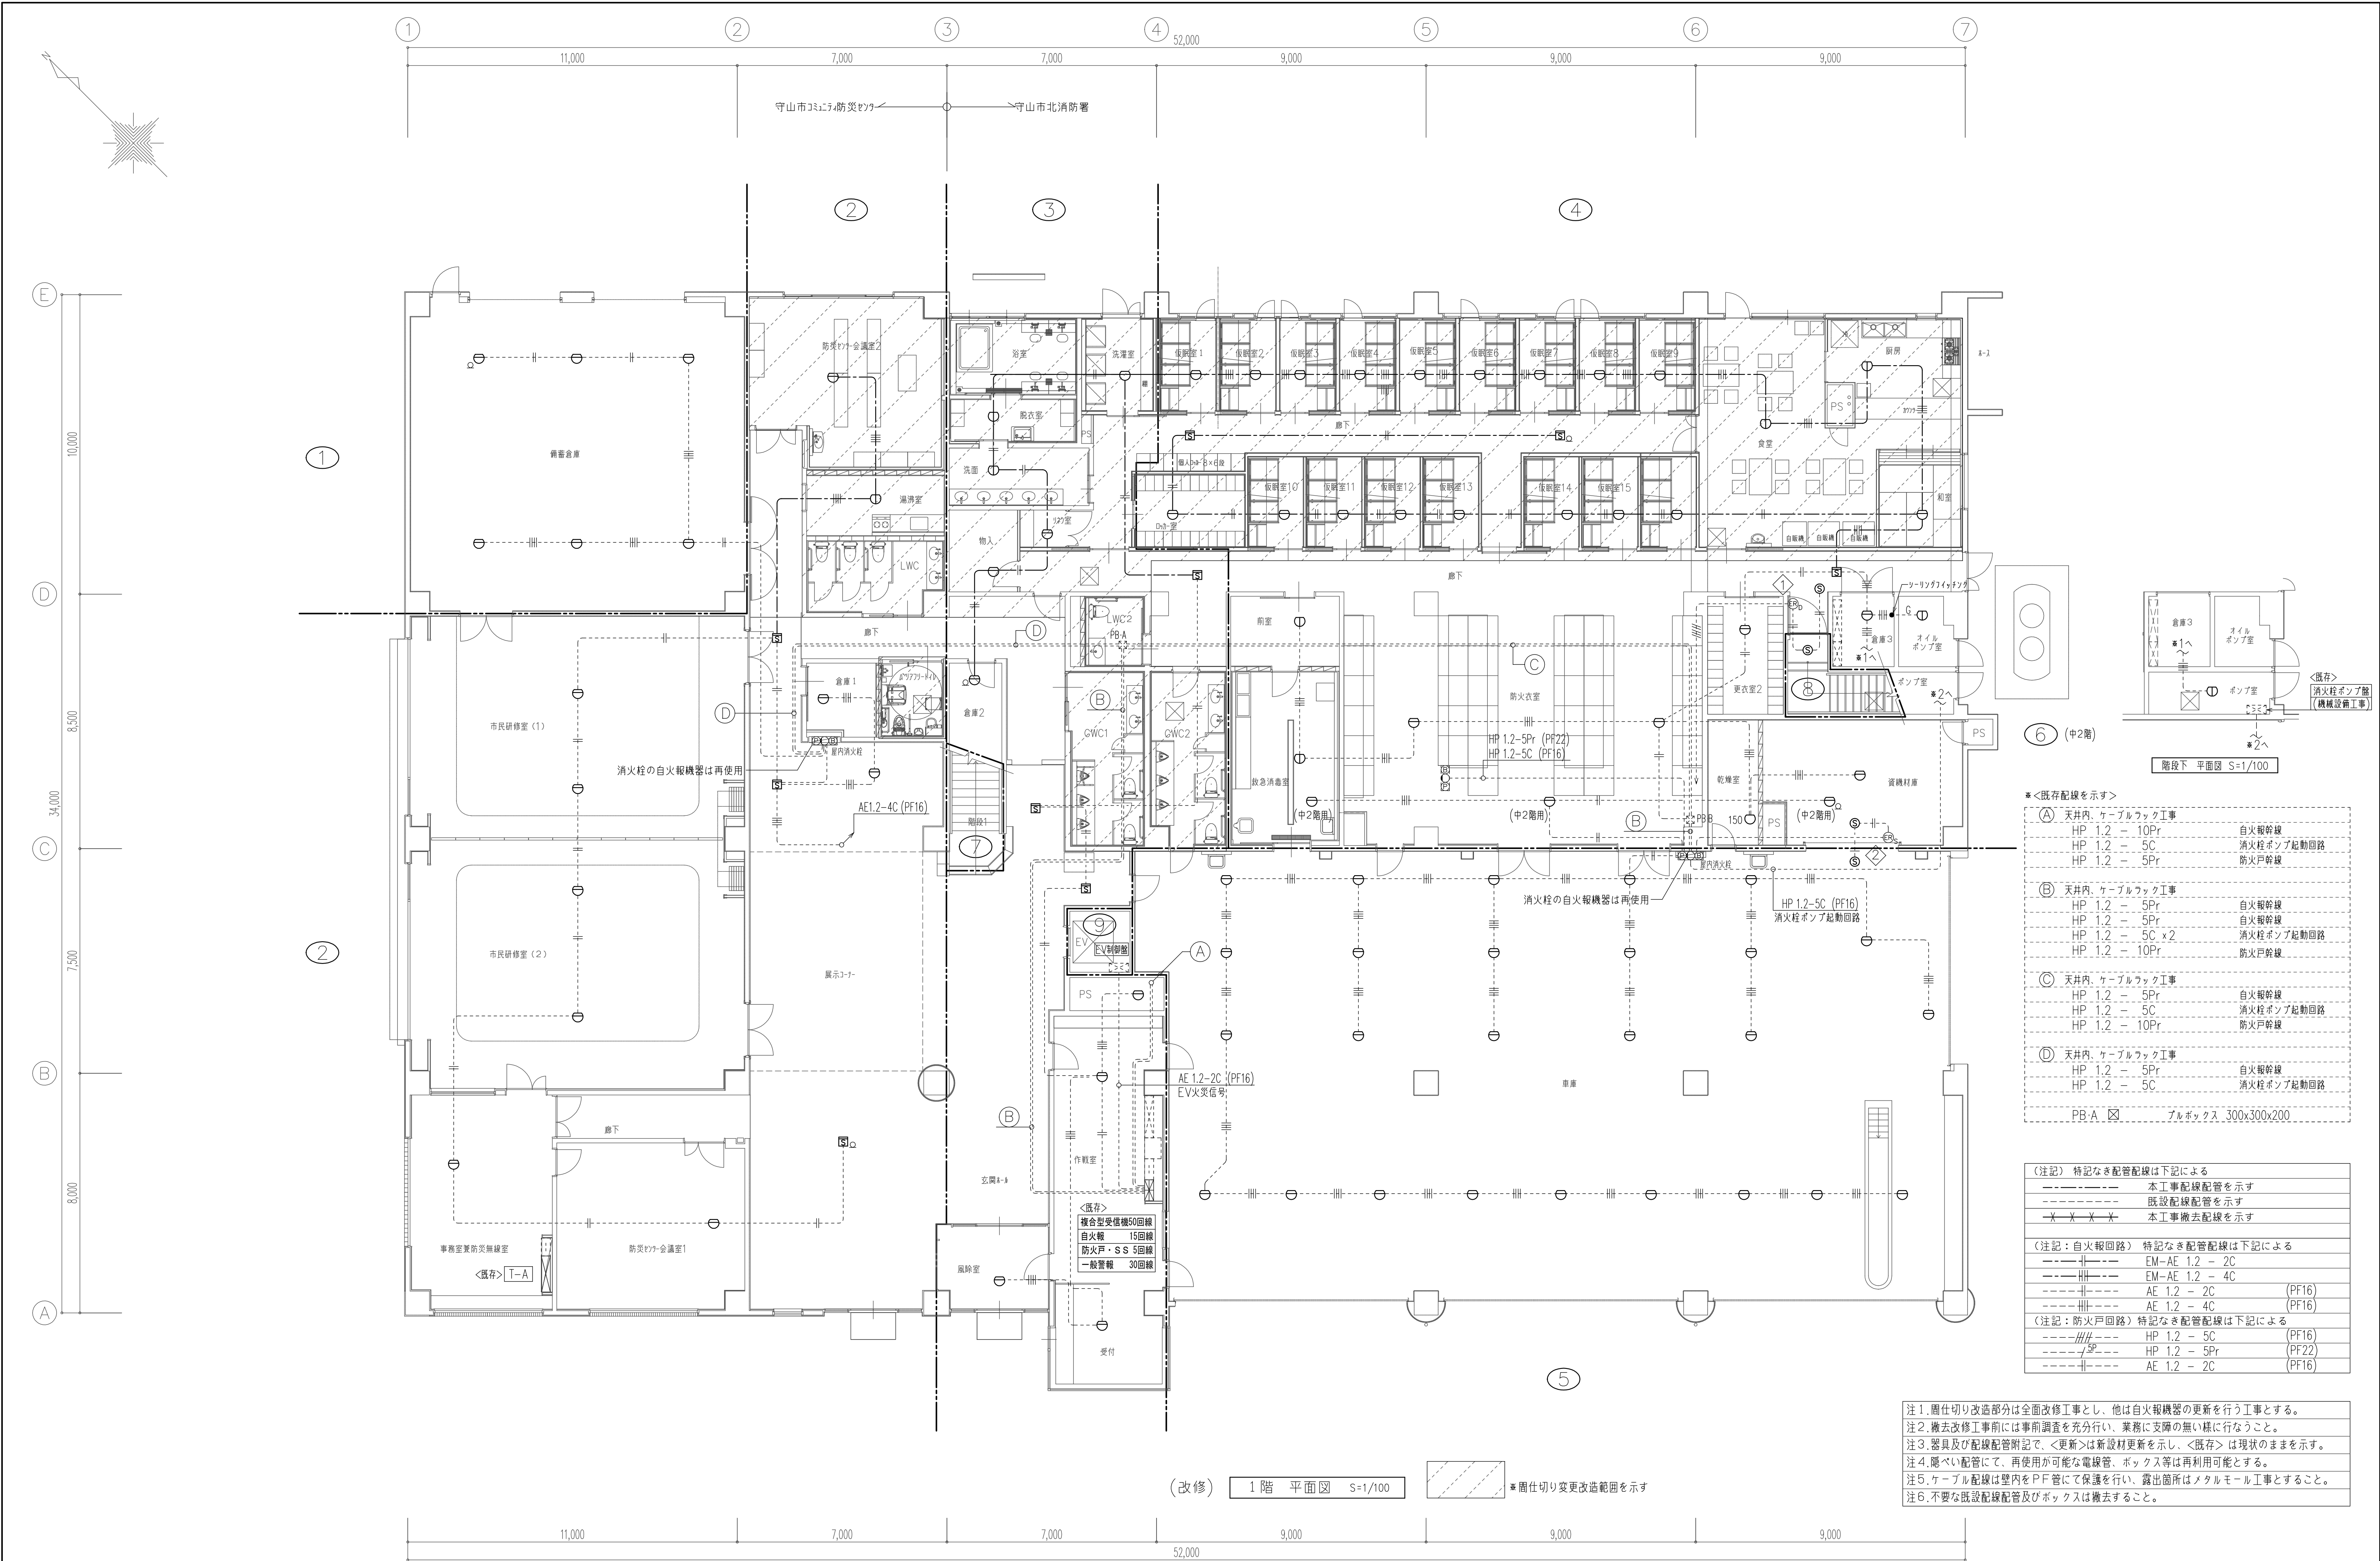


※＜既存配線を示す＞			
(A) 天井内、ケーブルラック工事	HP 1.2 - 10Pr	自火報幹線	
	HP 1.2 - 5C	消火栓ポンプ起動回路	
	HP 1.2 - 5Pr	防火戸幹線	
(B) 天井内、ケーブルラック工事	HP 1.2 - 5Pr	自火報幹線	
	HP 1.2 - 5Pr	自火報幹線	
	HP 1.2 - 5C x 2	消火栓ポンプ起動回路	
	HP 1.2 - 10Pr	防火戸幹線	
(C) 天井内、ケーブルラック工事	HP 1.2 - 5Pr	自火報幹線	
	HP 1.2 - 5C	消火栓ポンプ起動回路	
	HP 1.2 - 10Pr	防火戸幹線	
(D) 天井内、ケーブルラック工事	HP 1.2 - 5Pr	自火報幹線	
	HP 1.2 - 5C	消火栓ポンプ起動回路	
PB-A □ グルボックス 300x300x200			


(注記) 特記なき配管配線は下記による			
-----	本工事配線配管を示す		
-----	既設配線配管を示す		
-X-X-X-X-	本工事撤去配管を示す		
(注記：自火報回路) 特記なき配管配線は下記による			
-----	EM-AE 1.2 - 2C		
-----	EM-AE 1.2 - 4C		
-----	AE 1.2 - 2C	(PF16)	
-----	AE 1.2 - 4C	(PF16)	
(注記：防火戸回路) 特記なき配管配線は下記による			
-----	HP 1.2 - 5C	(PF16)	
-----	HP 1.2 - 5Pr	(PF22)	
-----	AE 1.2 - 2C	(PF16)	


- 注1. 囲仕切り改造部分は全面改修工事とし、他は自火報機器の更新を行う工事とする。
- 注2. 撤去改修工事前には事前調査を充分行い、業務に支障の無い様に行なうこと。
- 注3. 器具及び配線配管附記で、＜更新＞は新設材更新を示し、＜既存＞は現状のままを示す。
- 注4. 隠ぺい配管にて、再使用可能な電線管、ボックス等は再利用可能とする。
- 注5. ケーブル配線は壁内をP.F管にて保護を行い、露出箇所はメタルモール工事とすること。
- 注6. 不要な既設配線配管及びボックスは撤去すること。

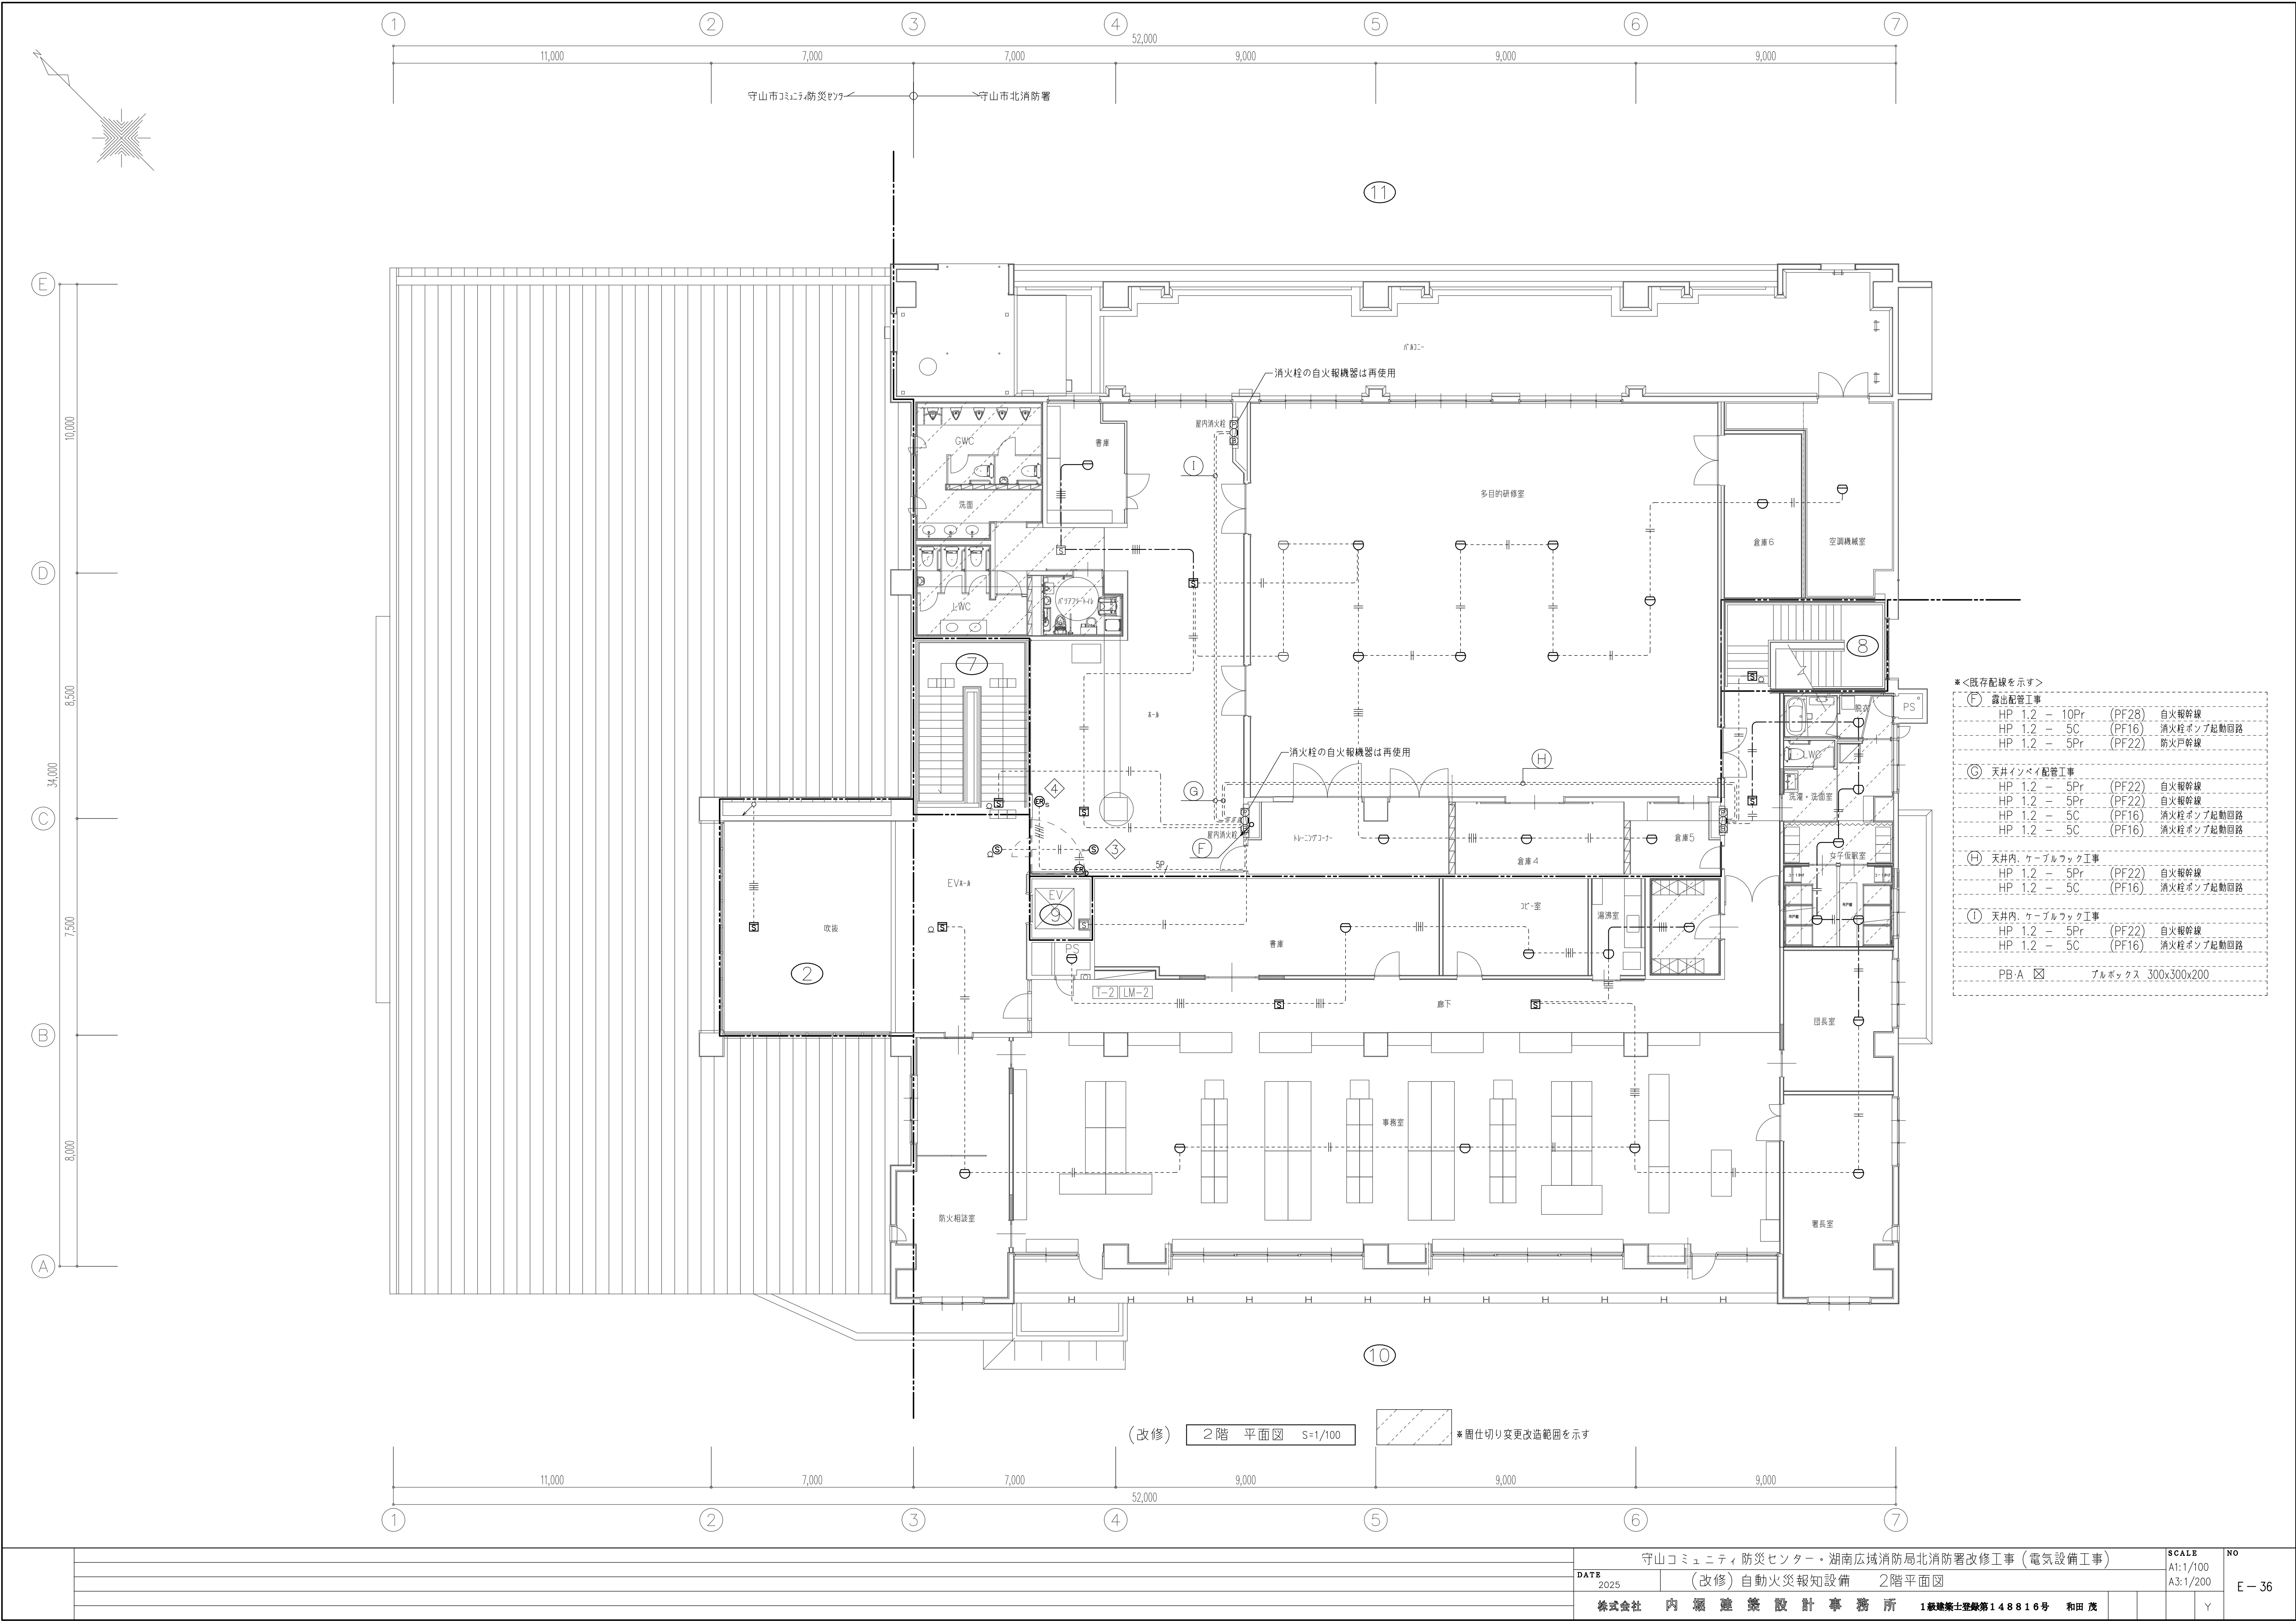


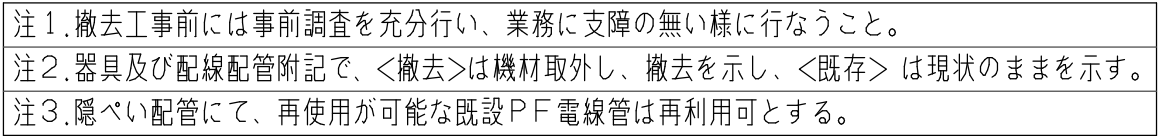



露出配管工事					
6KV CV-T 38"		(GP70)	高圧引込	構内柱	屋上キュービクル
—C—		(GP70)	高圧引込予備	構内柱	屋上キュービクル
②	E 22" x 1	(HIVE42)		EA	
	E 60" x 1			EB	
	E 60" x 1			ED	
	E 38" x 1			ED(ELB)	
	E 14" x 1			EC	
	E 5.5" x 2			E a E c	

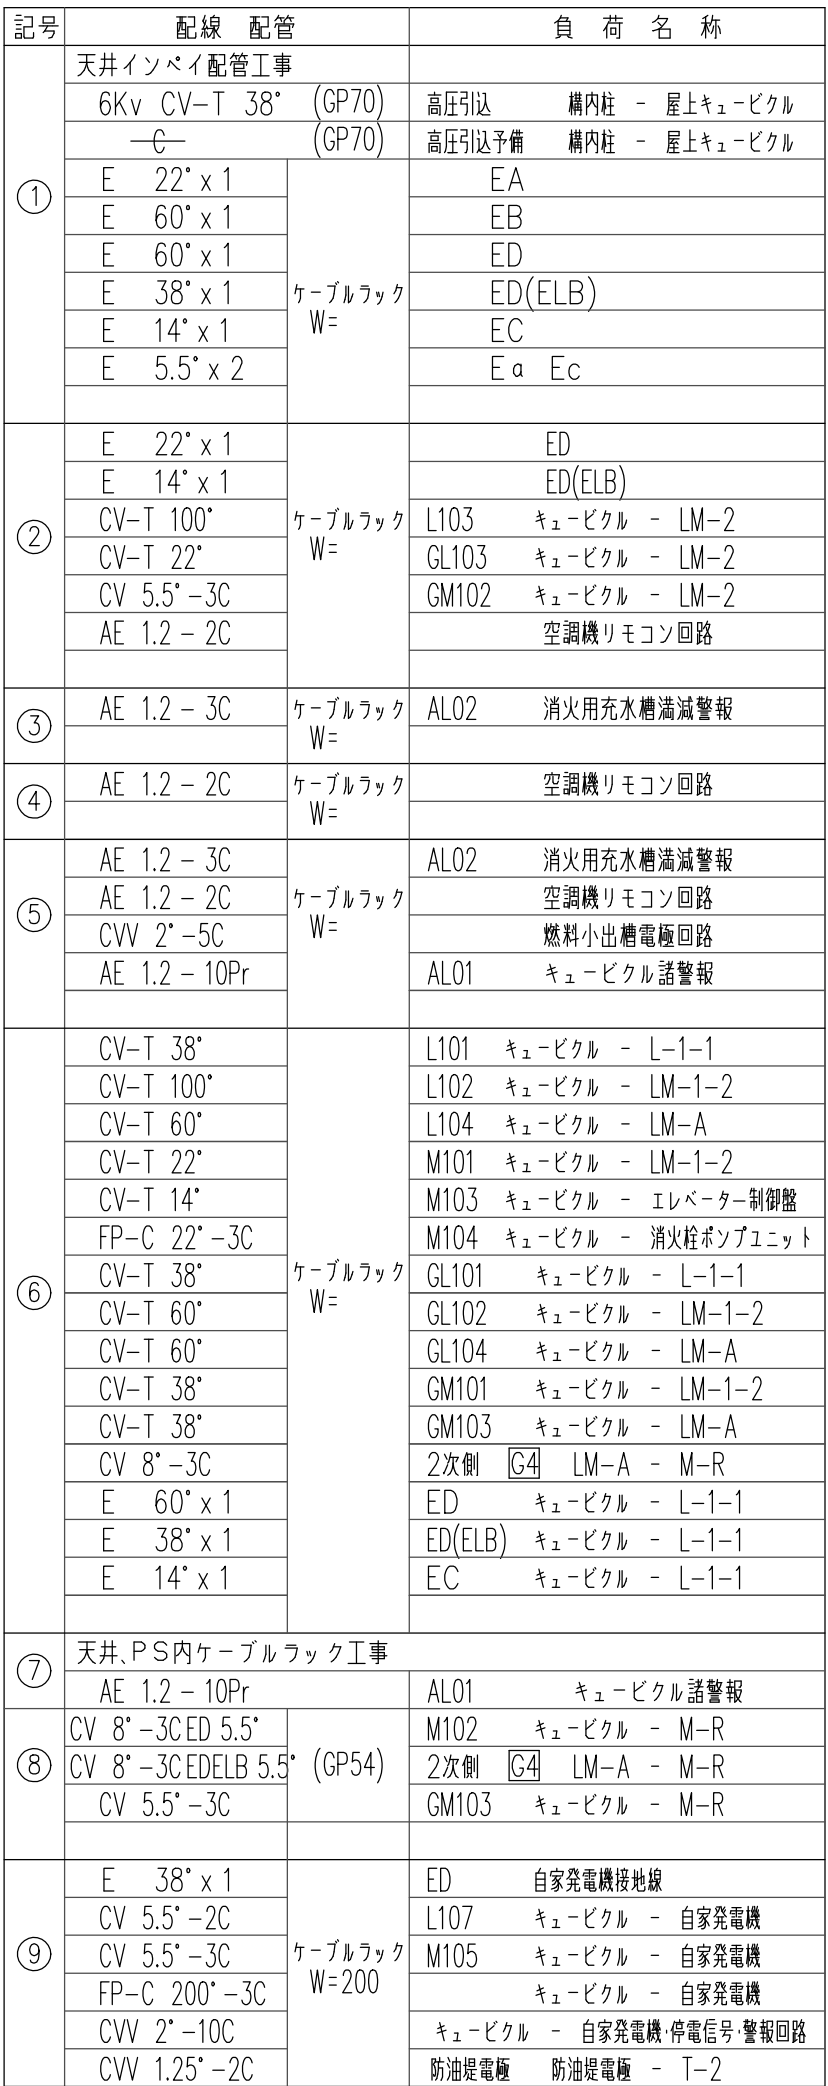

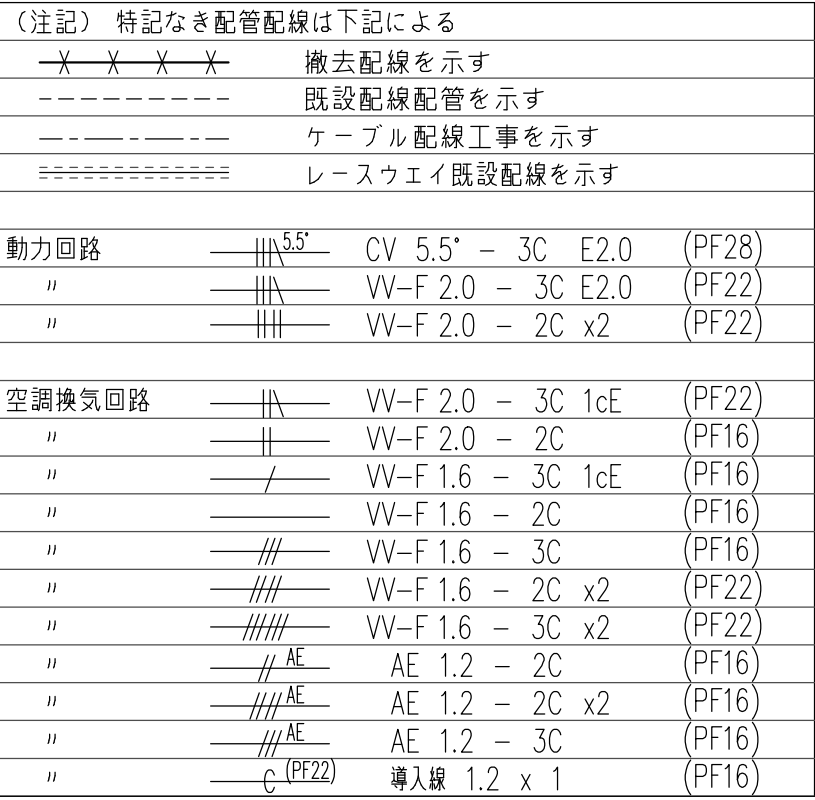

注1.図中、斜線範囲以外については機器スイッチ等を撤去更新とし、配線配管は既存とする。
注2.撤去工事前には事前調査を充分行い、業務に支障の無い様に行なうこと。
注3.器具及び配線配管附記で、〈撤去〉は機材取外し、撤去を示し、〈既存〉は現状のまゝを示す。
注4.隠べい配管にて、再使用が可能な既設PＦ電線管は再利用可とする。

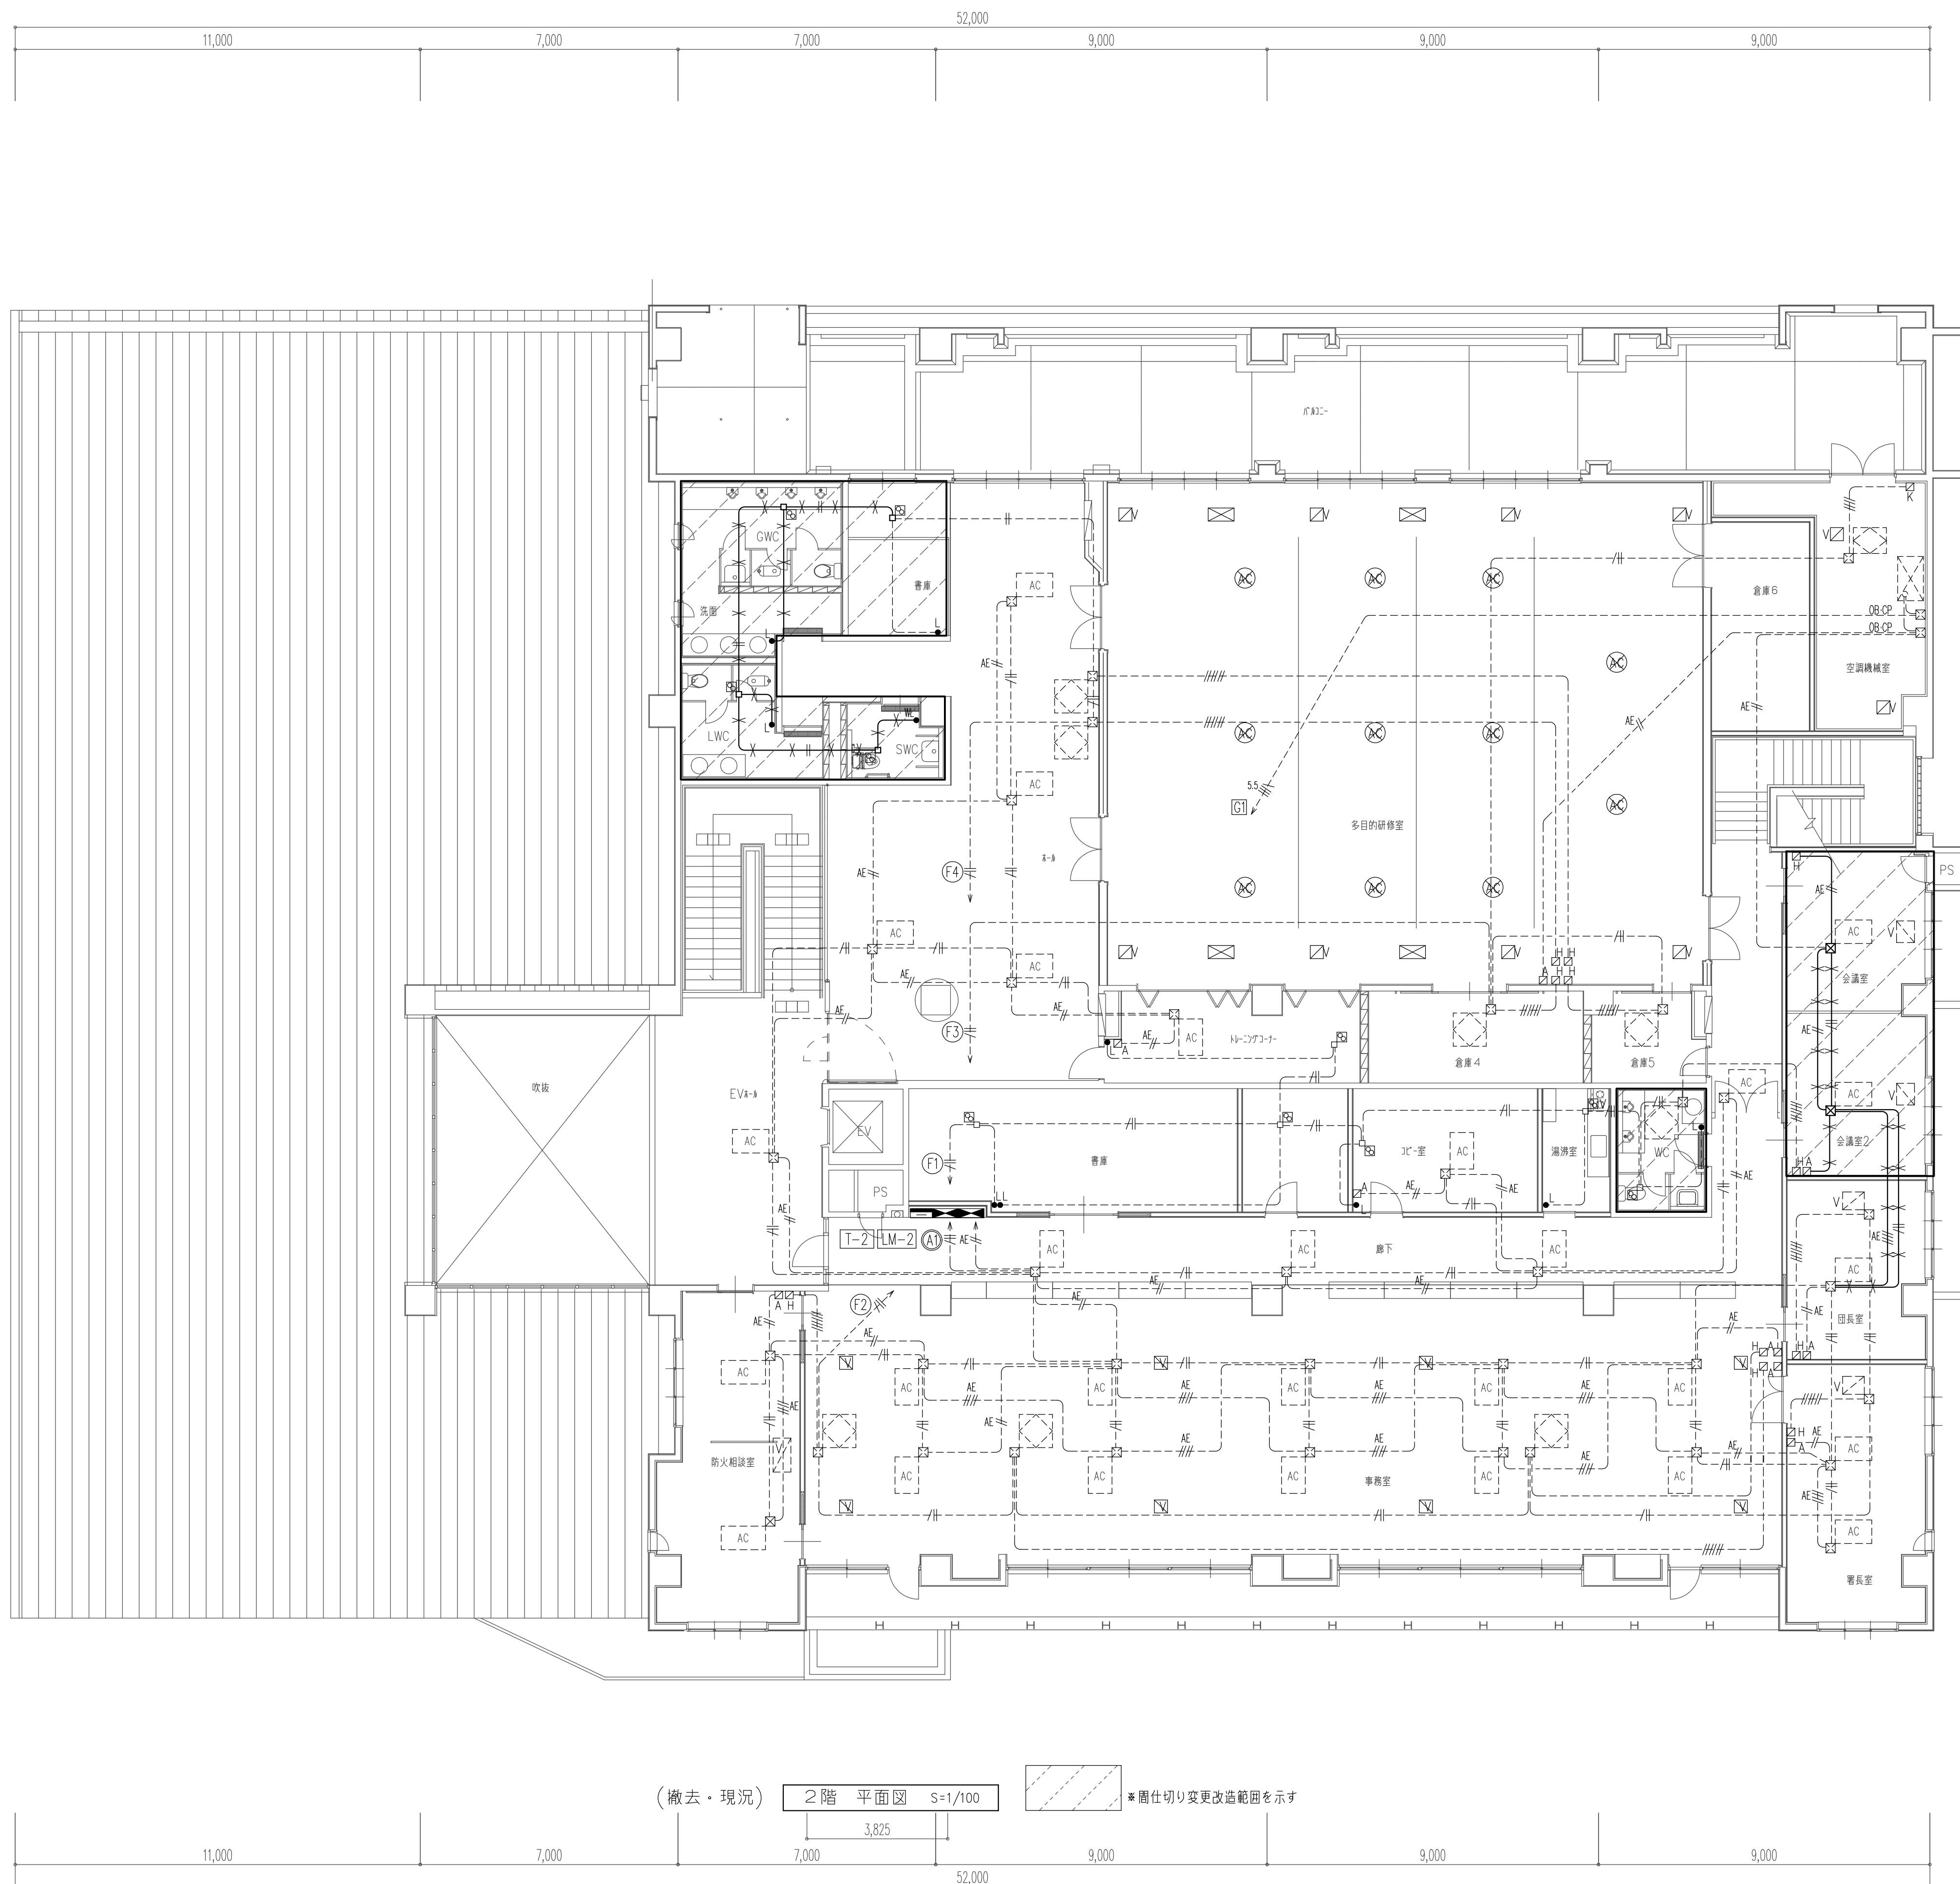
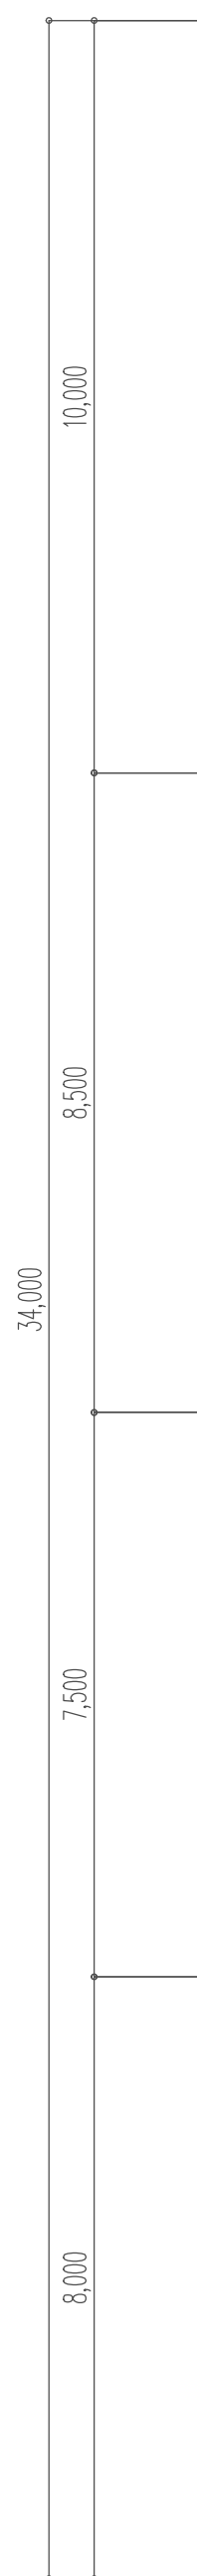


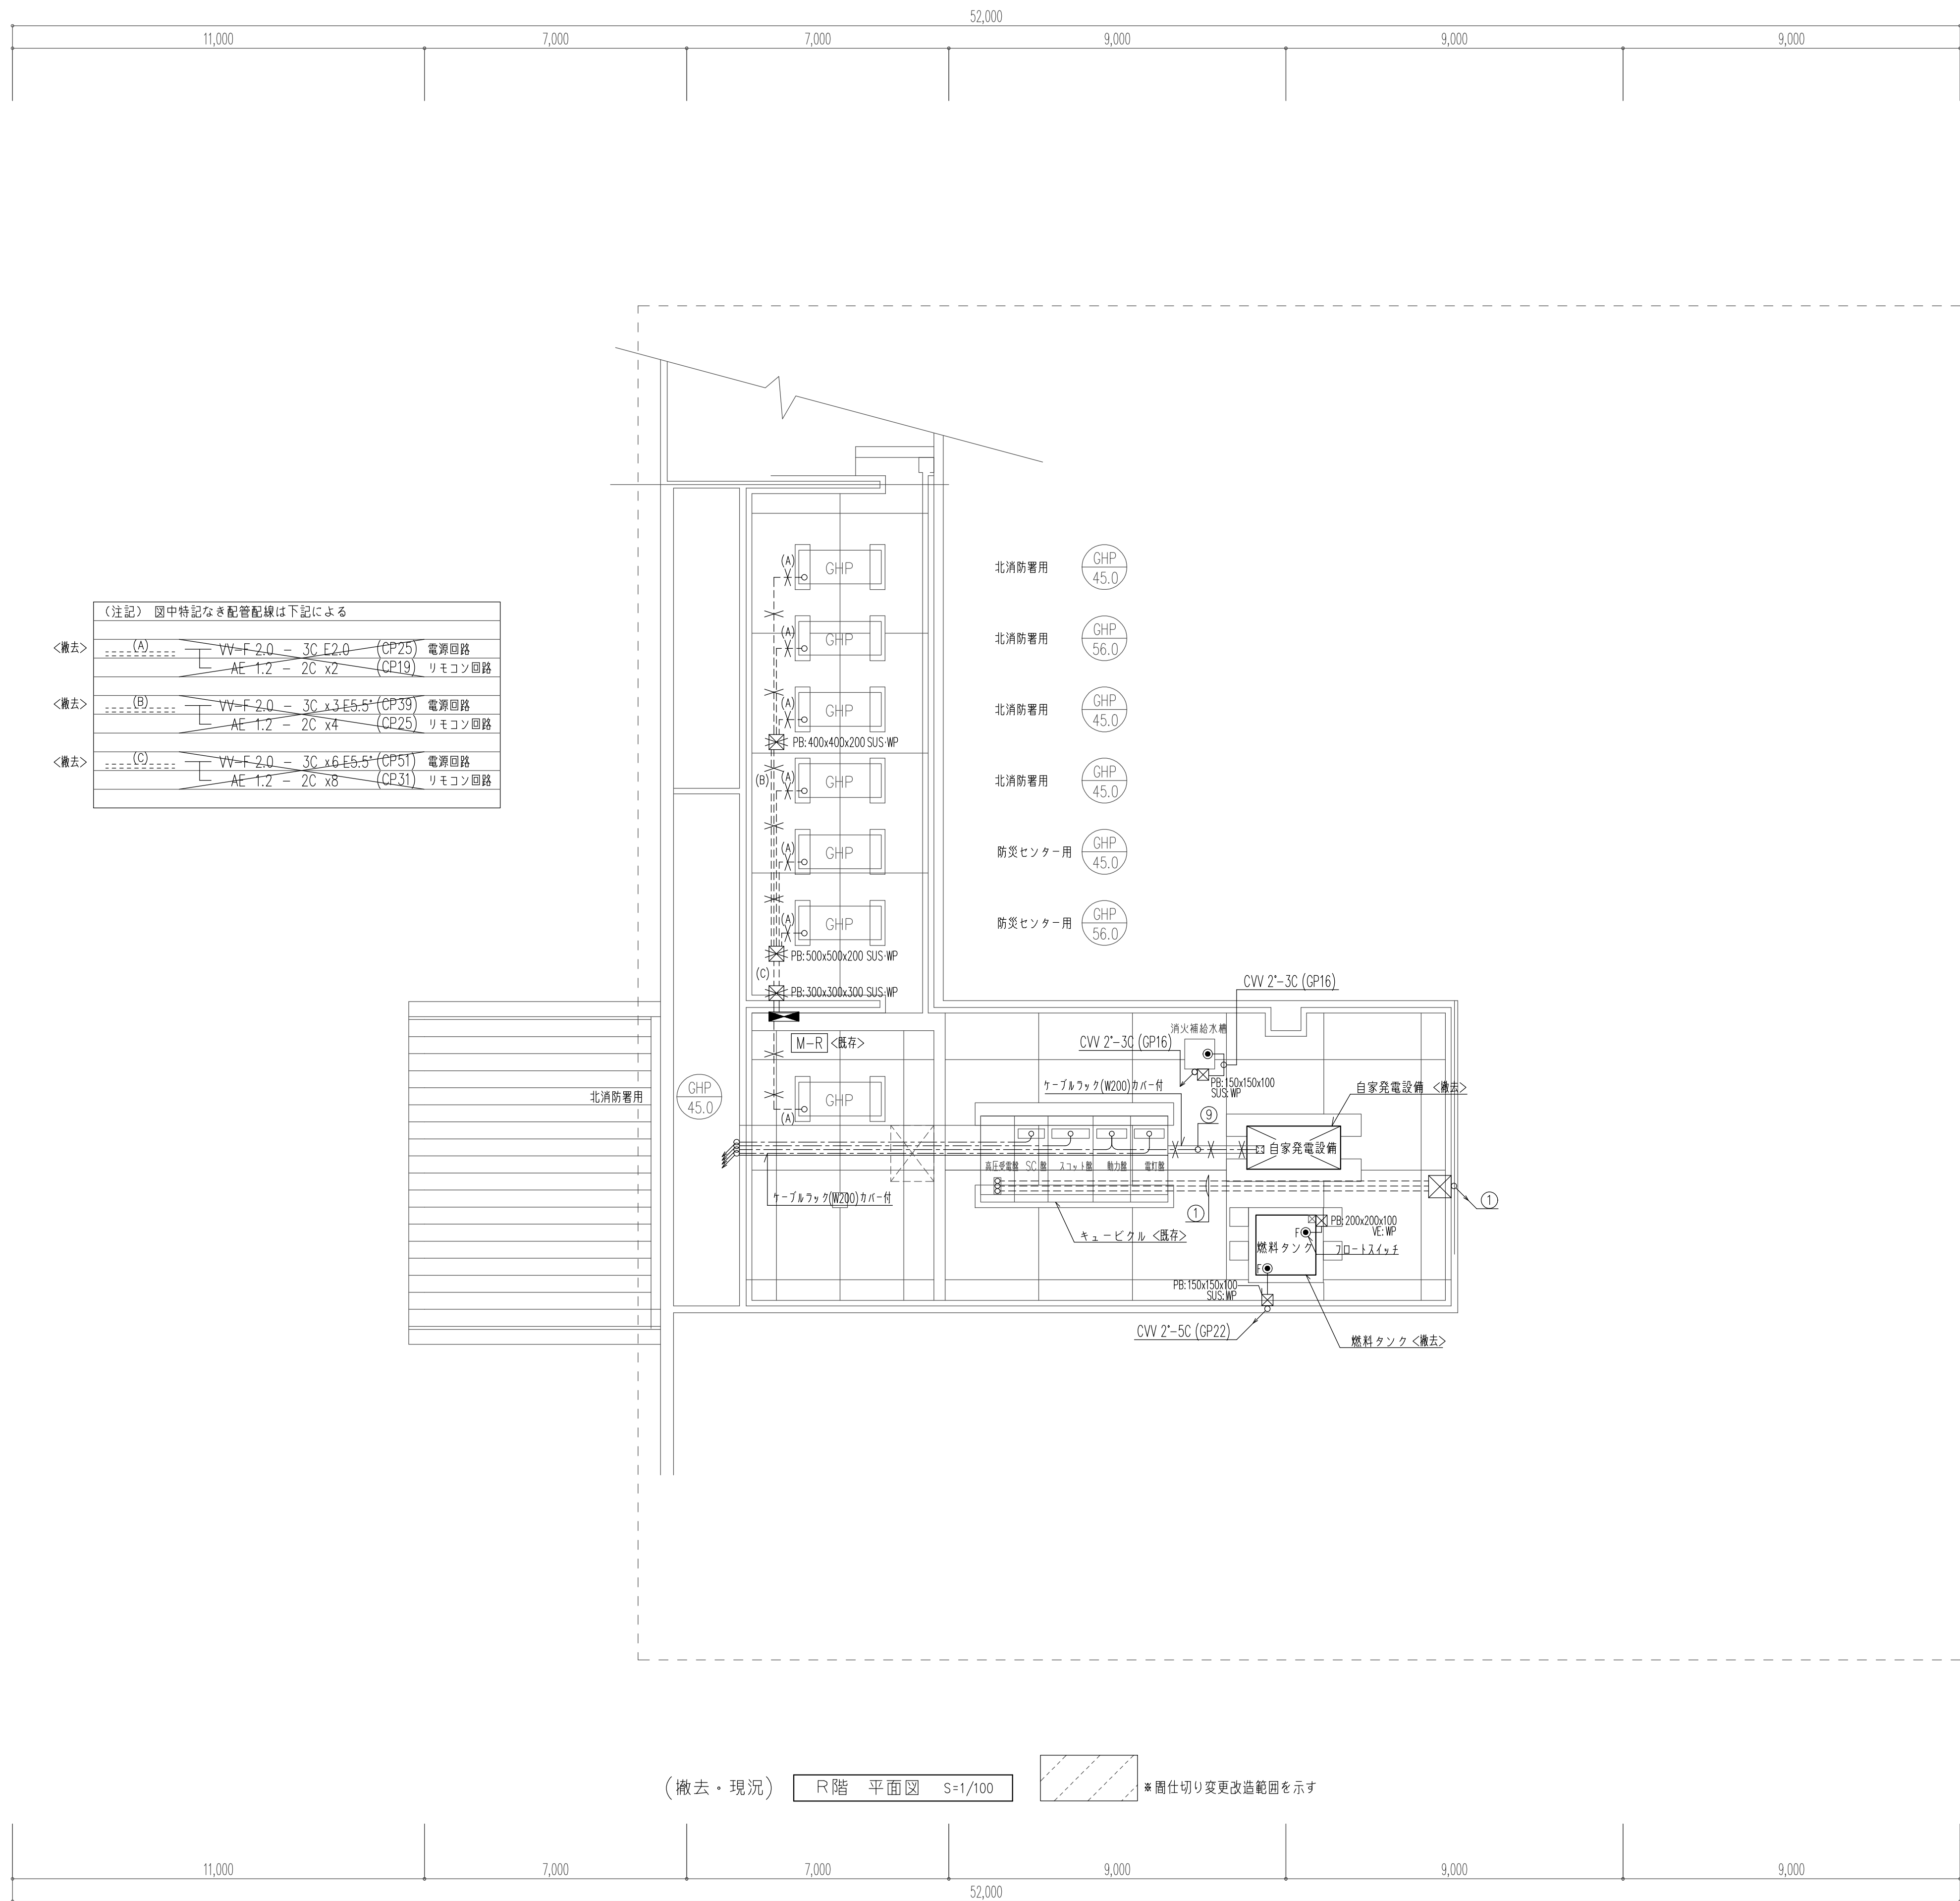


記号	配線 配管	負 荷 名 称
	天井引込パイプ配管工事	
	6KV CV-T 38" (GP70)	高圧引込 構内柱 - 屋上キュービクル
	-G- (GP70)	高圧引込 構内柱 - 屋上キュービクル
①	E 22' x 1'	EA
	E 60' x 1'	EB
	E 60' x 1'	ED
	E 38" x 1'	ED(ELB)
	E 14' x 1'	EC
	E 5.5' x 2'	Ea Ec
	E 22' x 1'	ED
	E 14' x 1'	ED(ELB)
②	CV-T 100"	L103 キュービクル - LM-2
	CV-T 22"	GL103 キュービクル - LM-2
	CV 5.5'-3C	GM102 キュービクル - LM-2
	AE 1.2-2C	空調機リモコン回路
③	AE 1.2-3C	AL02 消防用充水構造遮警報
④	AE 1.2-2C	空調機リモコン回路
⑤	AE 1.2-3C	AL02 消防用充水構造遮警報
	AE 1.2-2C	空調機リモコン回路
	CVW 2'-5C	燃料小出流電極回路
	AE 1.2-10Pr	AL01 キュービクル遮警報
⑥	CV-T 38"	L101 キュービクル - L-1-1
	CV-T 100"	L102 キュービクル - LM-1-2
	CV-T 60"	L104 キュービクル - LM-A
	CV-T 22"	M101 キュービクル - LM-1-2
	CV-T 14"	M103 キュービクル - エレベーター制御盤
	FP-C 22'-2C	LM04 キュービクル - 消防栓ポンプユニット
	CV-T 38"	GL101 キュービクル - L-1-1
	CV-T 60"	GL102 キュービクル - LM-1-2
	CV-T 60"	GL104 キュービクル - LM-A
	CV-T 38"	GM101 キュービクル - LM-1-2
	CV-T 38"	GM103 キュービクル - LM-A
	E 8'-3C	2次側 [C4] LM-A - M-R
	E 60' x 1'	ED キュービクル - L-1-1
	E 38" x 1'	ED(ELB) キュービクル - L-1-1
	E 14' x 1'	EC キュービクル - L-1-1
⑦	天井、P.S内ケーブルラック工事	
	AE 1.2-10Pr	AL01 キュービクル遮警報
⑧	CV 8"-3C-ED 5.5'	M102 キュービクル - M-R
	CV 8"-3C-CELEID 5.5'	2次側 [C4] LM-A - M-R
	CV 5.5'-3C	GM103 キュービクル - M-R

⑨ <概要>		ケーブルフラック W=200	ED	自家発電機用母線
			L107	キュービクル - 自家発電機
			M105	キュービクル - 自家発電機
				キュービクル - 自家発電機
				キュービクル - 自家発電機 停電信号 警報回路
				消防用電線 消防用電線 - T-2

1-321	F-F32x1 遮光土	2-22	FL 20x2 遮光土	3-321G	F-F32x1 反射支持 (ガード付)	4-321	F-F32x1 遮光土	5-322	F-F32x2 遮光土	6-322a	F-F32x2 遮光土 (2重) 遮光	7-321	F-F32x1 遮光土	8-3225	F-F32x2 遮光土 (5重)	9-272	FPL27x2 遮光土
		2-322	F-F32x2 遮光土	3-322G	F-F32x2 反射支持 (ガード付)			5-3223	F-F32x2 遮光土 (3重)	6-322b	F-F32x2 遮光土 (2重) 遮光			8-3227	F-F32x2 遮光土 (7重)	9-362	FPL36x2 遮光土
		2-322S	F-F32x2 遮光土 (SUS製)											8-3228	F-F32x2 遮光土 (8重)		
	FSS9-321 (PH)	2-22 : FSS4-202 (PH) 2-322 : FSS9-322 (PH) 2-322S : FSS4-202 (SUS製)		3-321G : FSS2-321 (PH) (ガード付) 3-322G : FSS2-322 (PH) (ガード付)		三葉 YL4011 (PH) 遮光土	5-322 : FRS19-322 (PH) 5-3223 : FRS19-322 (PZ)		6-322a : 三葉 FB4102E-1PH 遮光土 6-322b : 三葉 FB4102E-AEG 遮光土		三葉 FB4571E-1PH 遮光土	三葉 YB4002A+B4332A-2PH 遮光土	9-272 : 三葉 BK3012 遮光土 9-362 : 三葉 BK4042 遮光土				
10-363	FPL36x3 遮光土	11-364	FPL36x4 遮光土 (白付)	12-364	FPL36x4 遮光土 (黒付)	13-554	FPL55x4 遮光土	14-364	FPL36x4 遮光土	15-18	FOL18x1 グラウライト	16-31W	FOL30x1 シーリングライト (標準型)	17-60	IL60x1 グラウライト	18-85	JD85x1 ハログラウライト
		11-554	FPL55x4 遮光土 (白付)							15-27	FOL27x1 グラウライト						
	三葉 BK4413 遮光土	11-364 : 三葉 BK4494 遮光土 11-554 : 三葉 BK4494 遮光土		三葉 BK4484 遮光土	三葉 BK5474 遮光土	三葉 BK4174 遮光土			15-18 : 三葉 BK4174 遮光土 15-27 : 三葉 BK4174 遮光土 15-32 : 三葉 BK4174 遮光土		三葉 BK4174 遮光土	三葉 BK4174 遮光土	三葉 BK4174 遮光土	三葉 BK4174 遮光土	三葉 BK4174 遮光土	三葉 BK4174 遮光土	三葉 BK4174 遮光土
19-11	FL10x1 遮光土 (標準型)	20-42	FLR40x2 遮光土 (標準型)	21-21	FL20x1 遮光土	22-5	IL5x1 遮光土 (標準型)	23-40	IL40x1 プラケット	24-6W	遮光ランプ6x1 遮光土 (標準型)	25-250G	MF250x1 遮光土 (標準型)	26-400	MF400x1 遮光土	27-40	IL40x1 プラケット
	三葉 FV1151+S5-08 遮光土	三葉 FV4812E 遮光土	三葉 FV2001IE 遮光土	三葉 LT128 遮光土	三葉 LV3105W 遮光土	三葉 GVW0601 遮光土						三葉 GVW0601 遮光土	三葉 GVW0601 遮光土	三葉 GVW0601 遮光土	三葉 GVW0601 遮光土	三葉 GVW0601 遮光土	三葉 GVW0601 遮光土
28-60W	IL60x1 プラケット (標準型)	29-31W	FOL30x1 シーリングライト (標準型)	30-363	FPL36x3 遮光土 (白付)	31-21	FL20x1 片反射支持トラフ	32-3218	FHF32x1 遮光土 (標準型)	33-27B	FML27x1E13 遮光土 (標準型)	34-13	FOL13x1 プラケット (標準型)	35-21	FL20x1 プラケット (標準型)	36-60	IL60x1 ミラーライト
						31-321	FHF32x1 片反射支持トラフ										
	三葉 WC1552 遮光土	三葉 WP3751W 遮光土	三葉 BK4503 遮光土	三葉 BK4503 遮光土	三葉 BK4503 遮光土	三葉 BK4503 遮光土	三葉 BK4503 遮光土	三葉 BK4503 遮光土	三葉 BK4503 遮光土	三葉 BK4503 遮光土	三葉 BK4503 遮光土	三葉 BK4503 遮光土	三葉 BK4503 遮光土	三葉 BK4503 遮光土	三葉 BK4503 遮光土	三葉 BK4503 遮光土	三葉 BK4503 遮光土
37-21SW	FL 20x1 遮光土 (標準型) ガード付	38-42G	FHT42x1 グラウライト 遮光土 (標準型)	39-143	遮光ランプ4x1 (コード4m) オートリフター 共	40-41	IL100x1 安全遮光土 (標準型)	41-220W	N-4220x1 オートリフター (200V)	42-9B	ミニハログラウライト 9x1 遮光土 (標準型) BT付	43-30B	ミニハログラウライト 30x1 遮光土 (標準型) BT付 (中央用)	44-20BS	遮光ランプ1付 片反射支持トラフ (20BS) BT付	45-20BW	遮光ランプ1付 片反射支持トラフ (20BW) BT付
37-41H	FLR40x1 遮光土 (標準型)	38-42b	FHT42x1 グラウライト 遮光土 (標準型)							42-13B	ミニハログラウライト 13x1 遮光土 (標準型) BT付						
										42-30B	ミニハログラウライト 30x1 遮光土 (標準型) BT付						
	37-21SW : FSS1RPA-201 (ガード付) 遮光土 37-41H : 三葉 JF41590K 遮光土	三葉 BOM6001-1EDK 遮光土	三葉 BOM6001-1EDK 遮光土	三葉 BOM6001-1EDK 遮光土	三葉 BOM6001-1EDK 遮光土	三葉 BOM6001-1EDK 遮光土	三葉 BOM6001-1EDK 遮光土	三葉 BOM6001-1EDK 遮光土	三葉 BOM6001-1EDK 遮光土	42-30BH	ミニハログラウライト 30x1 遮光土 (標準型) BT付 (中央用)						
46-20BS	遮光ランプ1付 片反射支持トラフ (20BS) BT付	47-20BW	遮光ランプ1付 片反射支持トラフ (20BW) BT付	(M)	遮光ランプ1付 片反射支持トラフ (20BS) BT付		ワイヤレスリモコン										
	ST1-FBF22-BL・ST1-FSF22-BL	SH1-FSF23-BL	三葉 MS631 遮光土	三葉 MS211 遮光土	三葉 MS211 遮光土	三葉 MS211 遮光土	三葉 MS211 遮光土	三葉 MS211 遮光土	三葉 MS211 遮光土	三葉 MS211 遮光土	三葉 MS211 遮光土	三葉 MS211 遮光土	三葉 MS211 遮光土	三葉 MS211 遮光土	三葉 MS211 遮光土	三葉 MS211 遮光土	三葉 MS211 遮光土

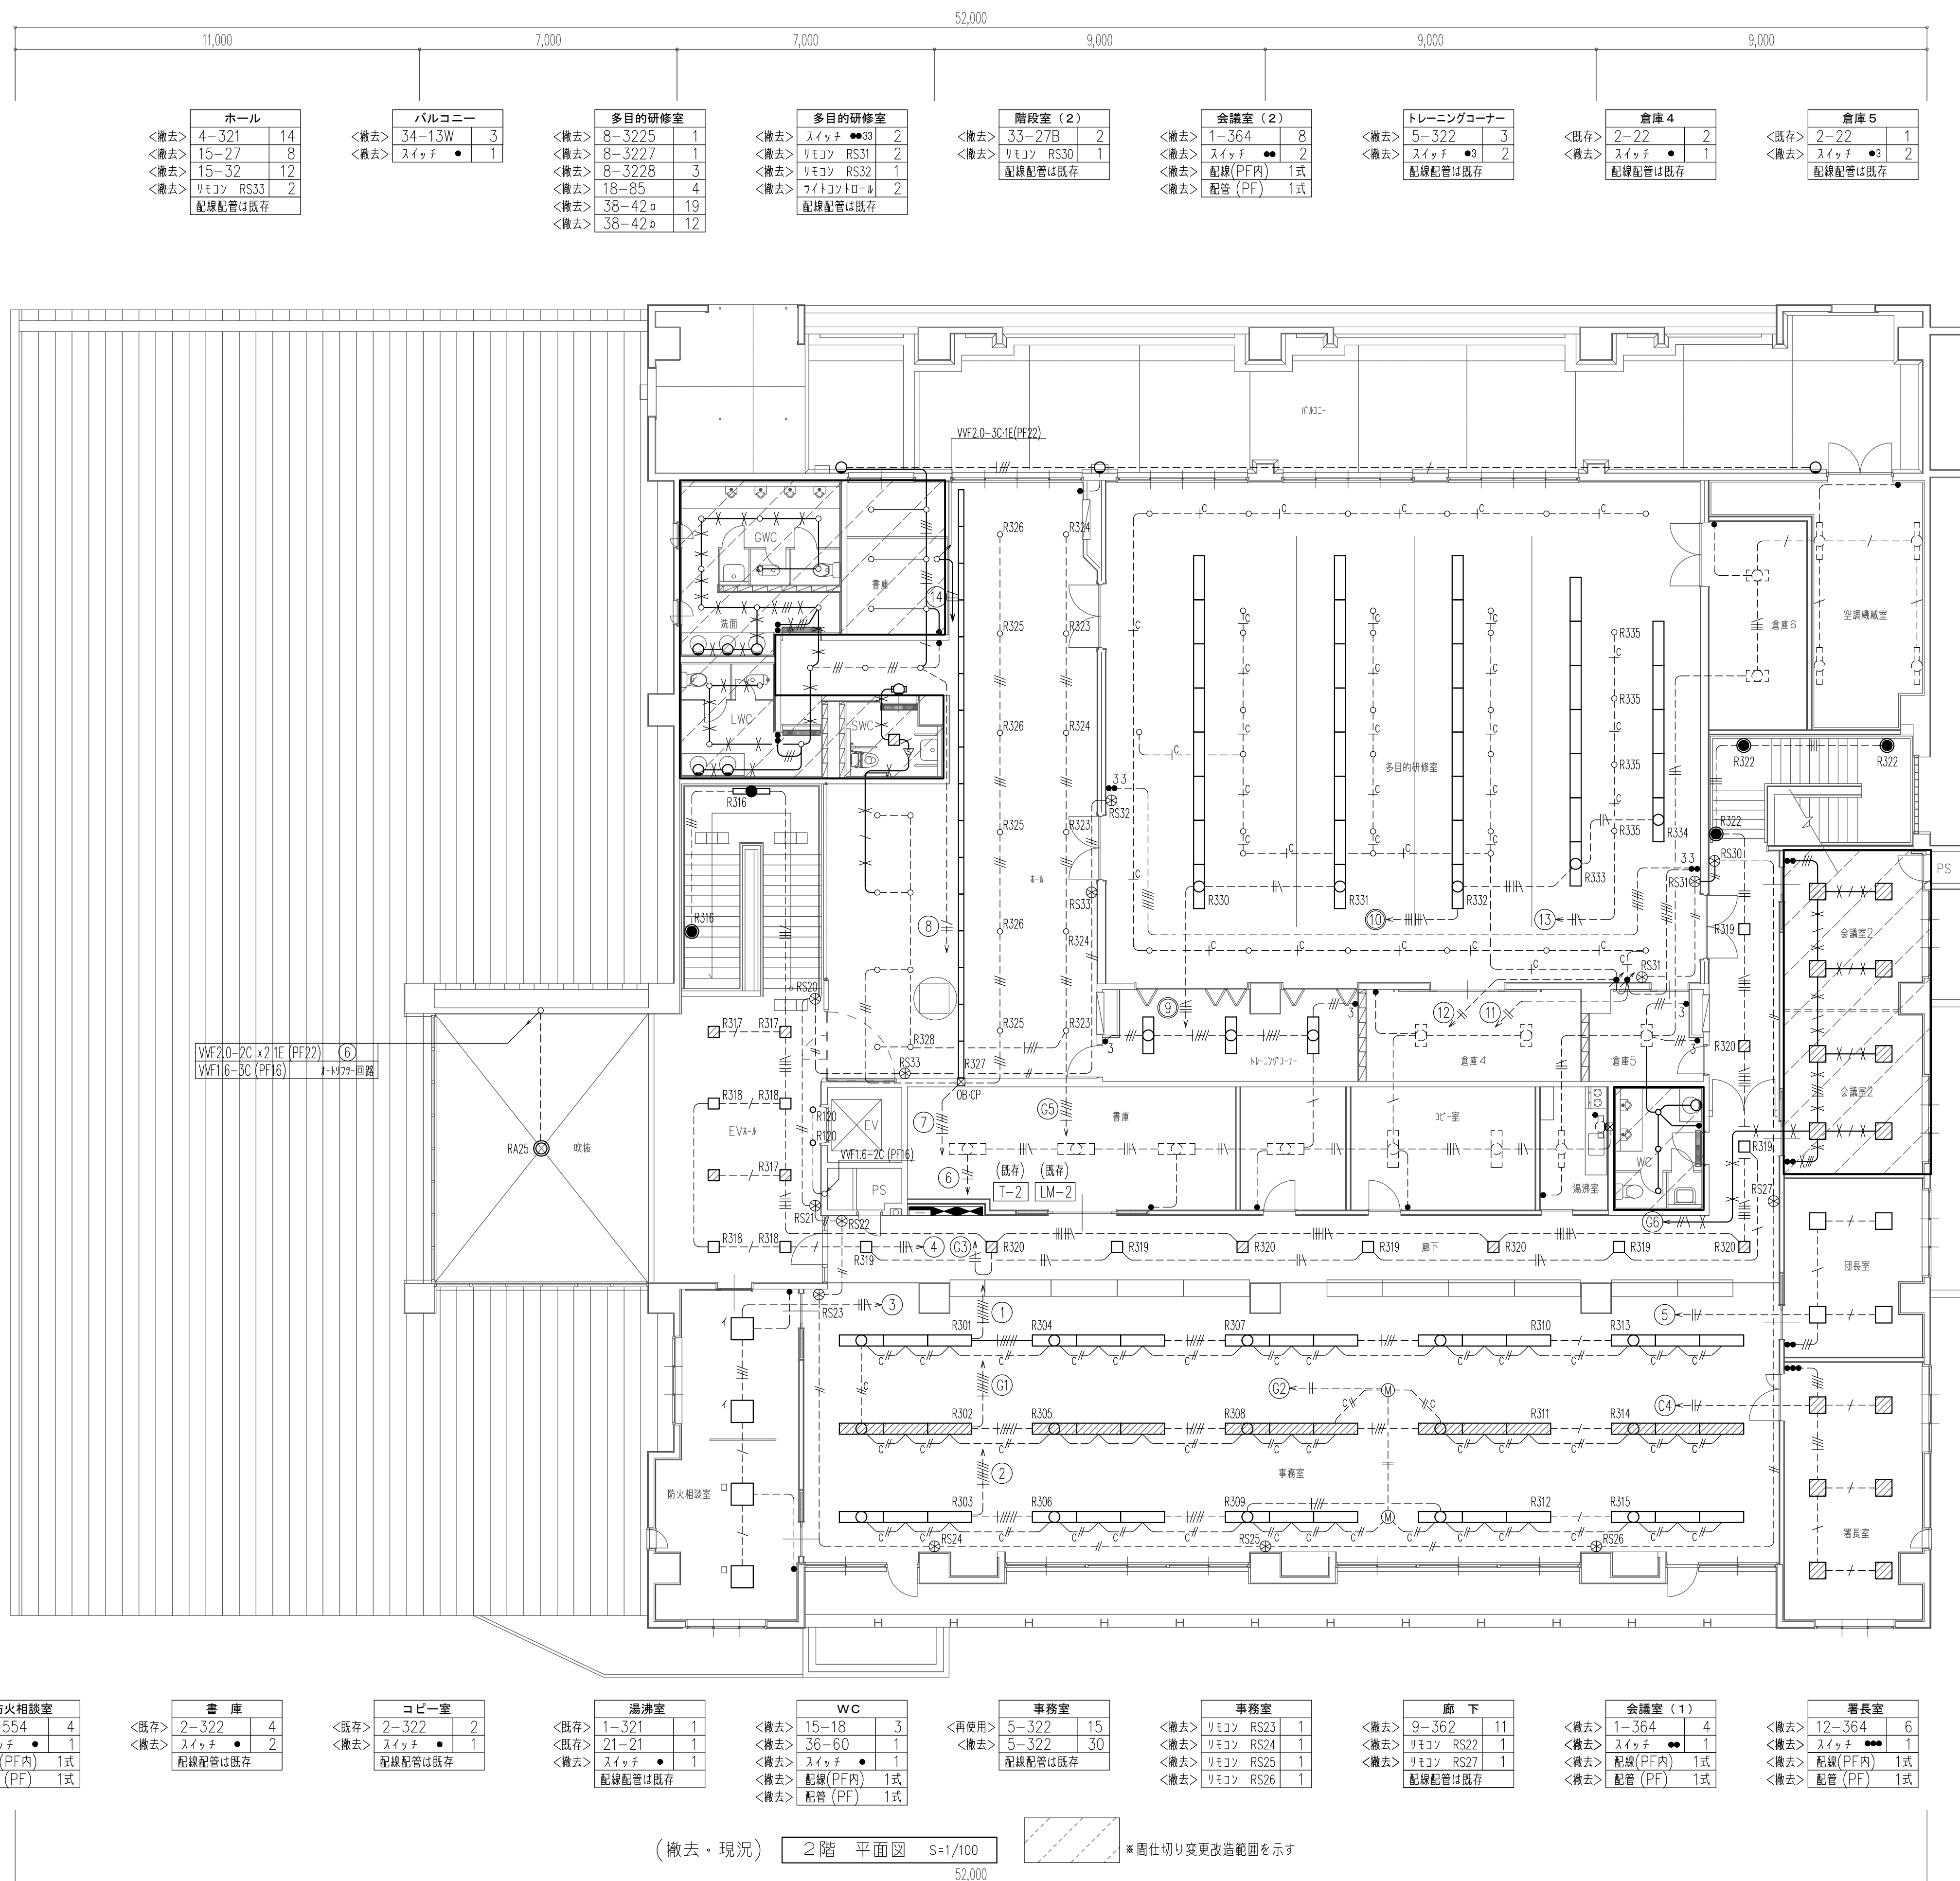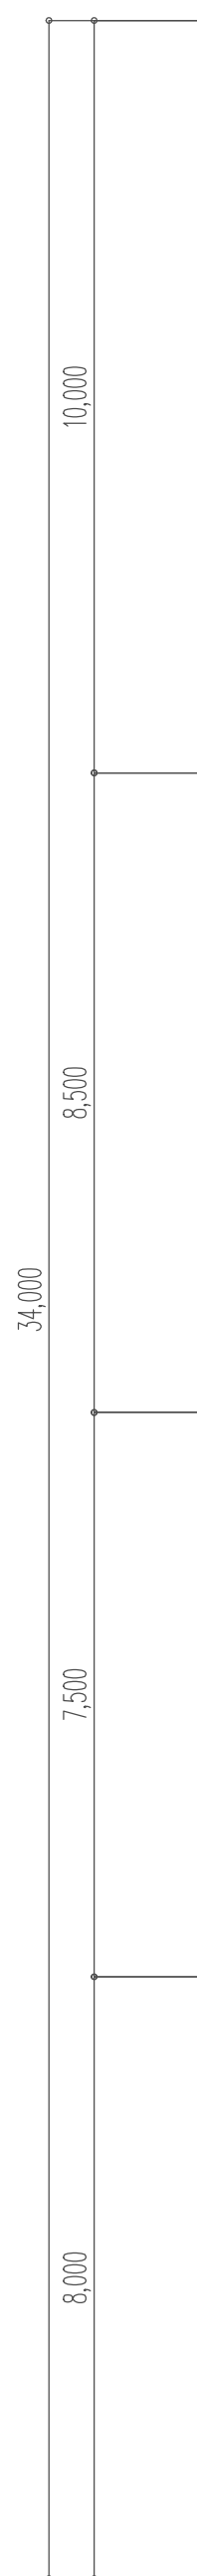

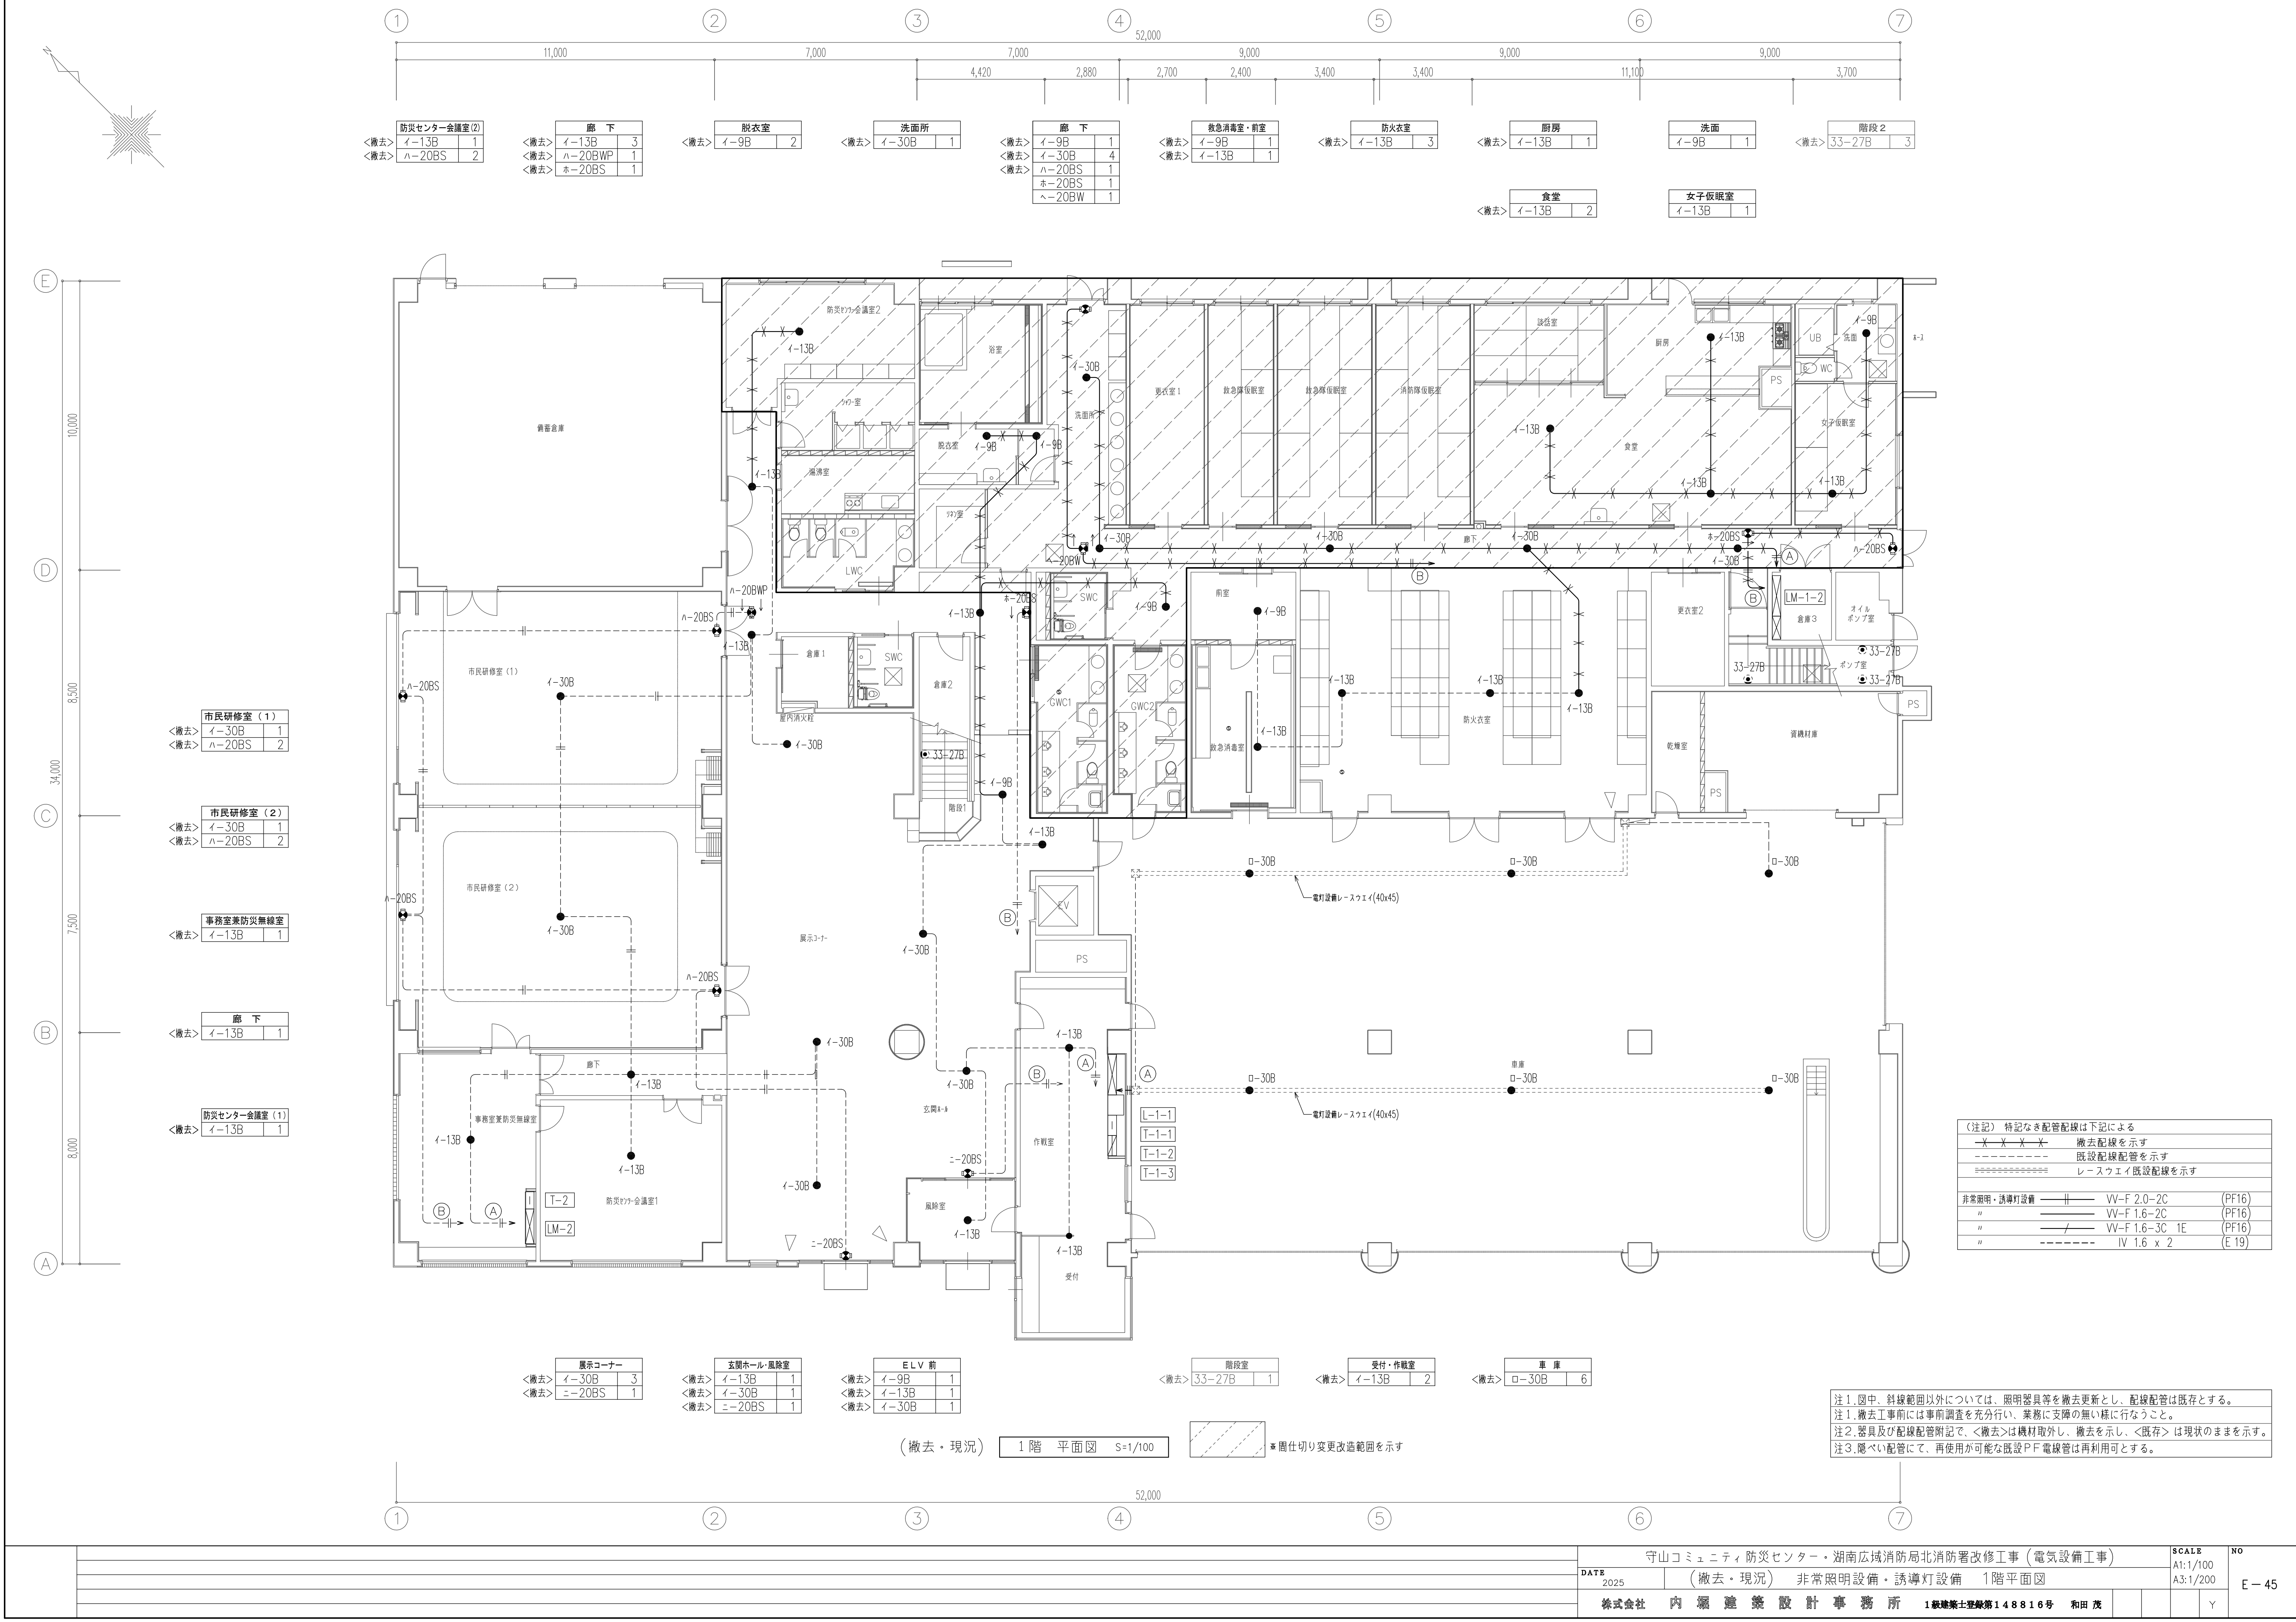



(注記) 特記なき配管配線は下記による			
-X-X-X-		撤去配線を示す	
-----		既設配線配管を示す	
=====		レースウェイ既設配線を示す	
非常照明・誘導灯設備		VV-F 2.0-2C	(PF16)
"		VV-F 1.6-2C	(PF16)
"		VV-F 1.6-3C 1E	(PF16)
"		IV 1.6 x 2	(E 19)

注1. 図中、斜線範囲以外については、照明器具等を撤去更新とし、配線配管は既存とする。
注1. 撤去工事前には事前調査を充分行い、業務に支障の無い様に行なうこと。
注2. 器具及び配線配管附記で、＜撤去＞は機材取外し、撤去を示し、＜既存＞は現状のままを示す。
注3. 隠ぺい配管にて、再使用が可能な既設P.F.電線管は再利用可とする。

(撤去・現況) 1 階 平面図 S=1/100


※ 囲仕切り変更改造範囲を示す

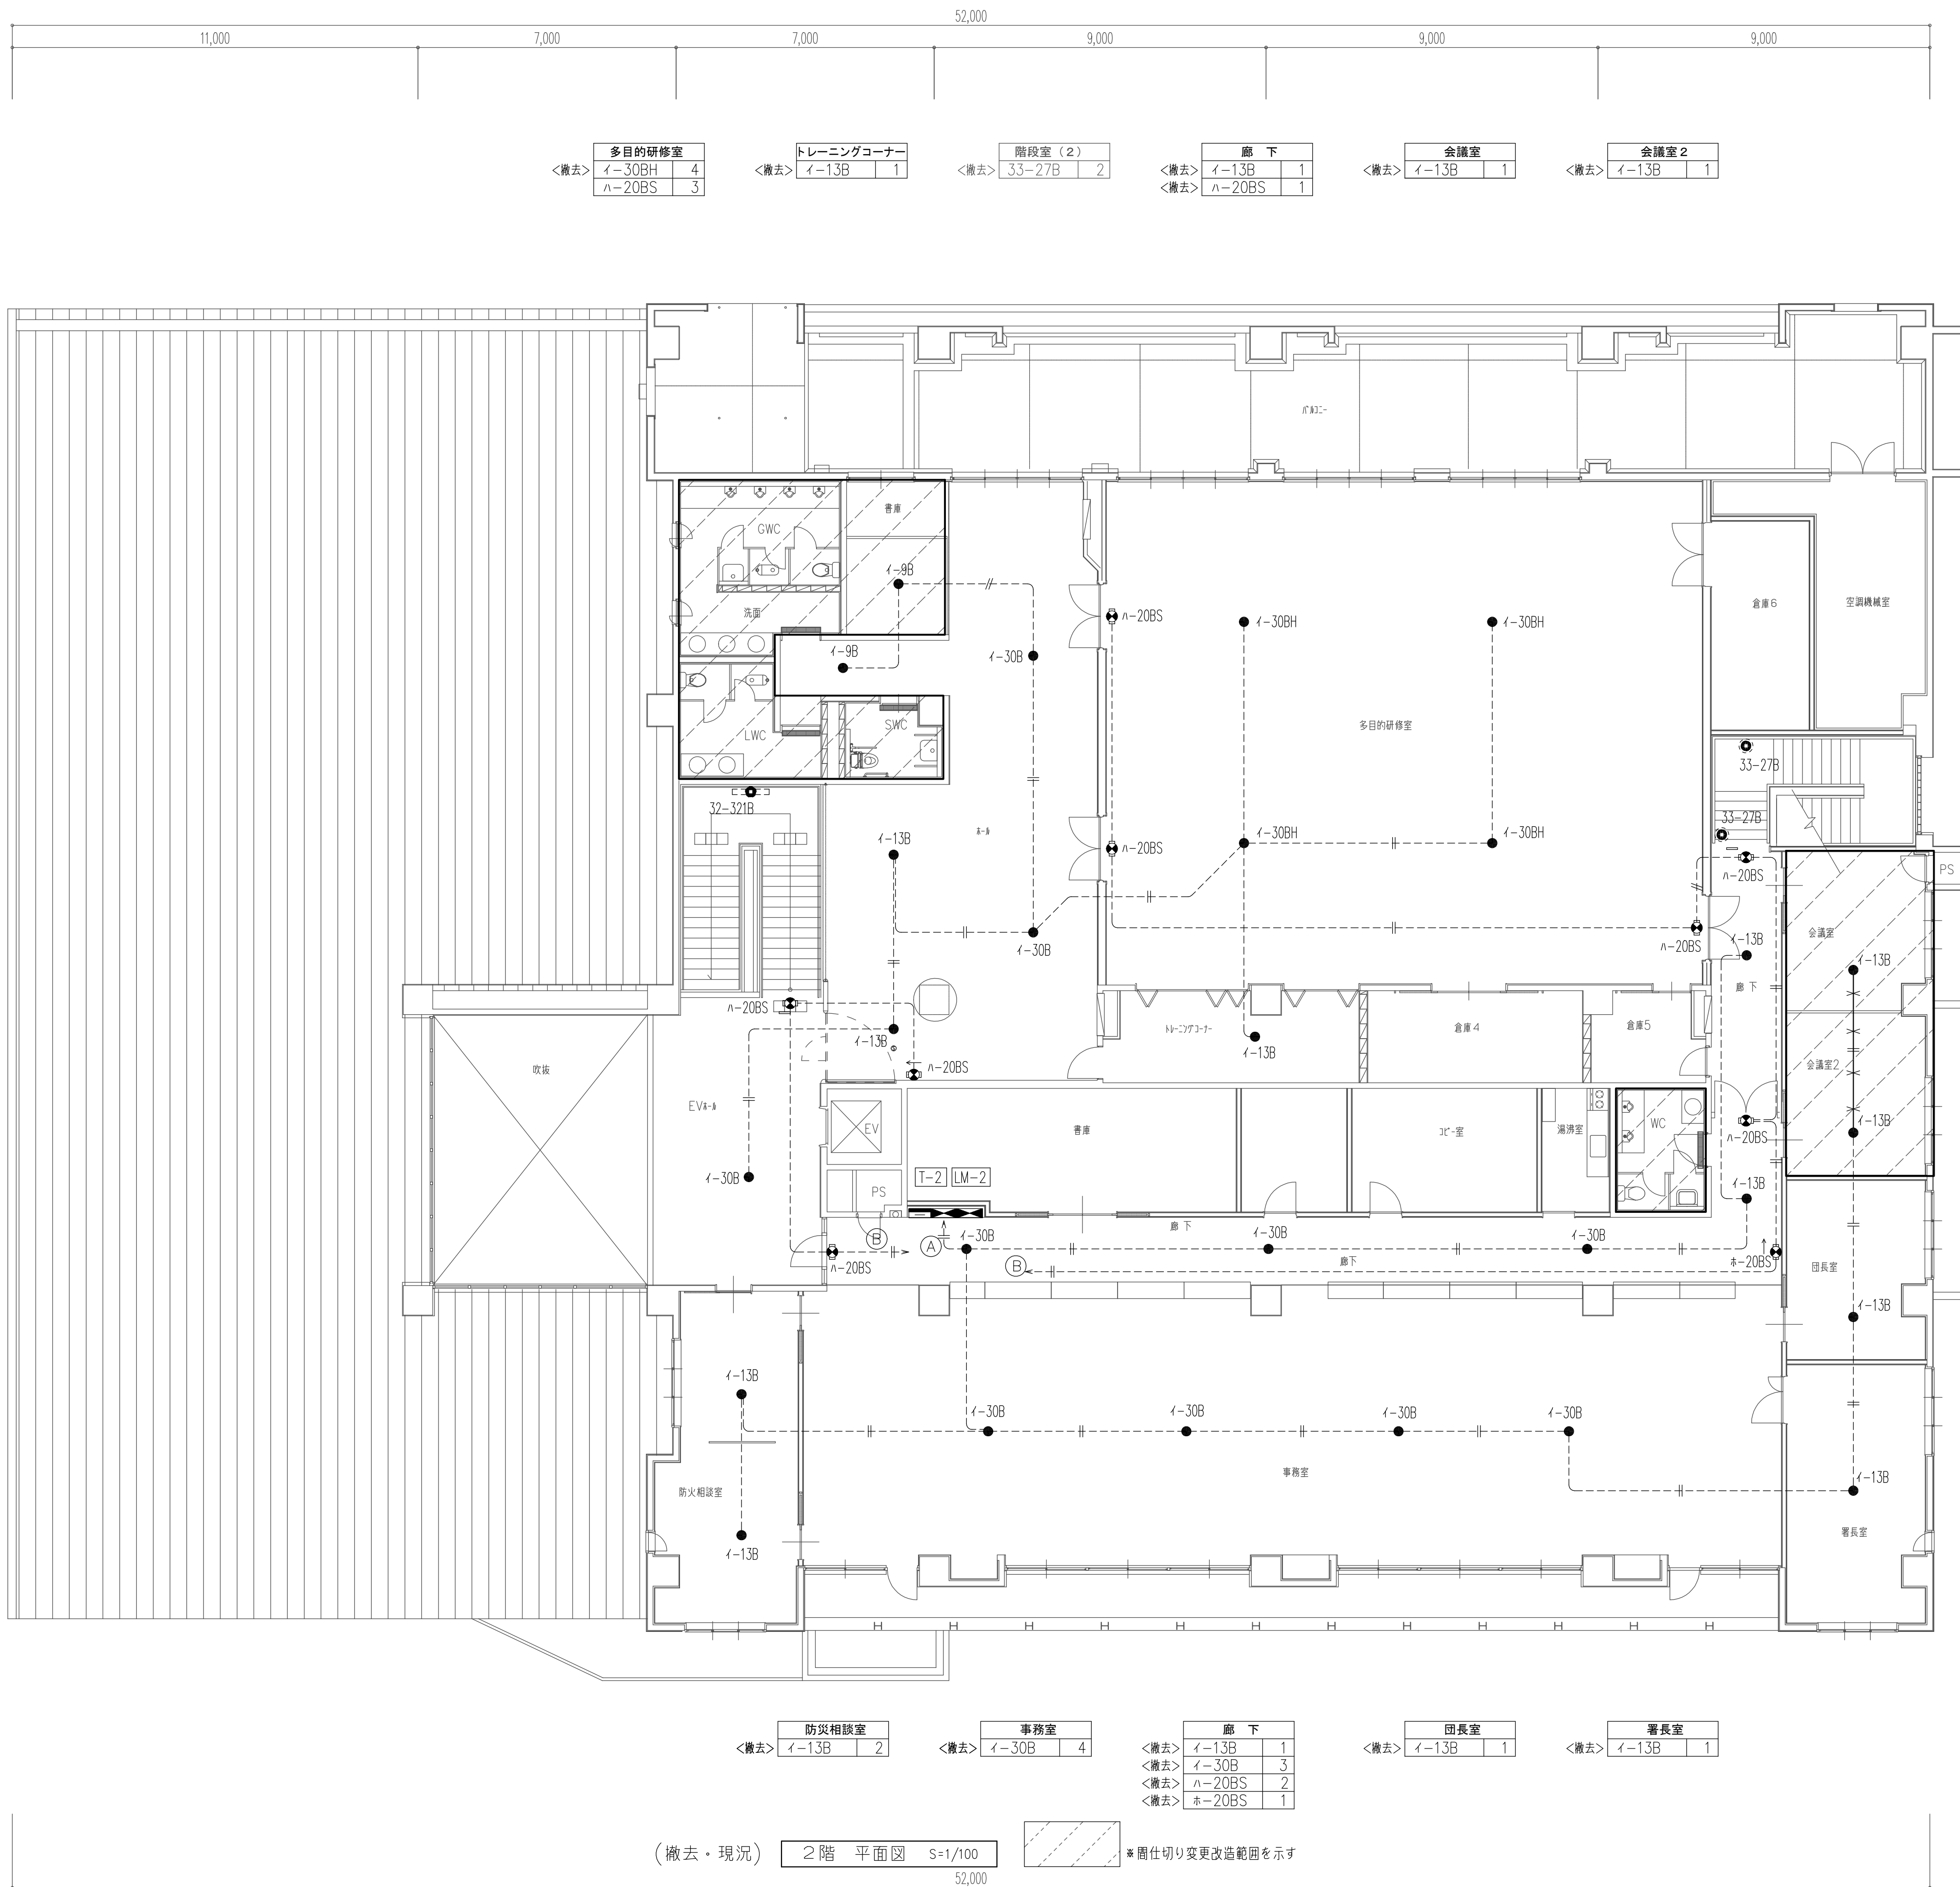


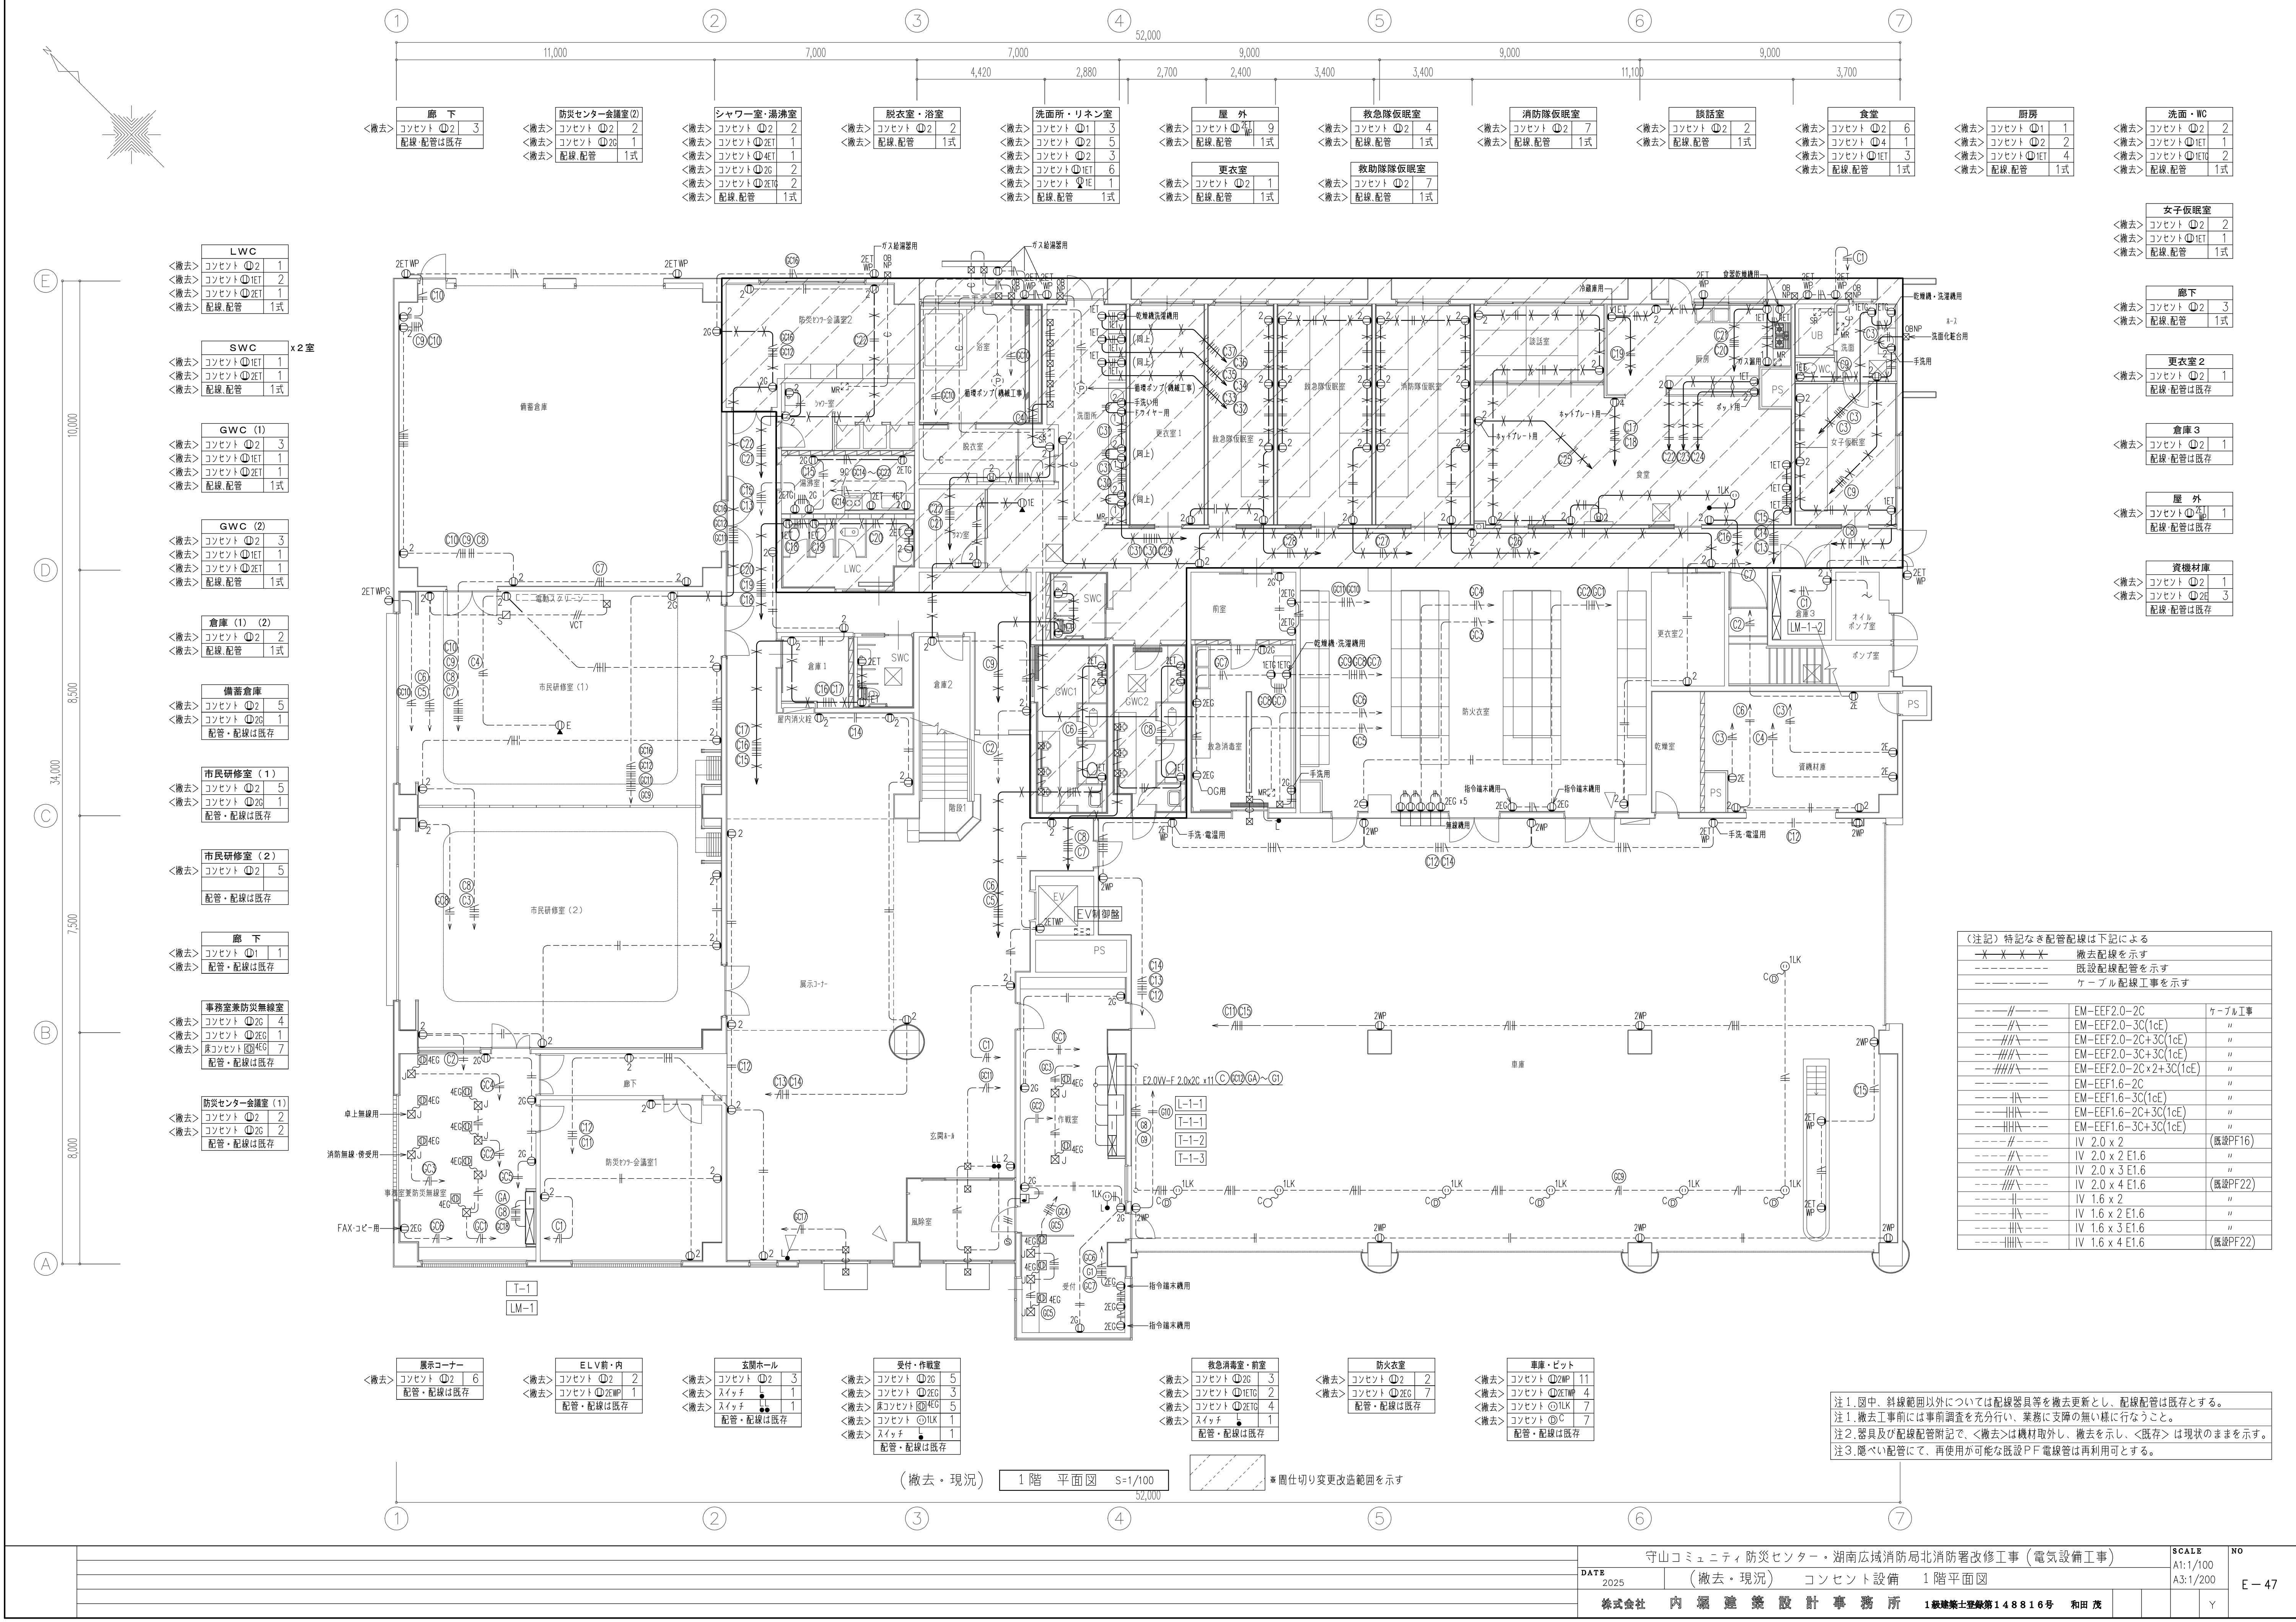

(注記) 特記なき配管配線は下記による		
× × × × ×	撤去配線を示す	
-----	既設配線配管を示す	
-----	ケーブル配線工事を示す	
---//---	EM-EEF2.0-2C	ケーブル工事
---//A---	EM-EEF2.0-3C(1cE)	〃
---//A/A---	EM-EEF2.0-2C+3C(1cE)	〃
---//A/A/A---	EM-EEF2.0-3C+3C(1cE)	〃
---//A/A/A/A---	EM-EEF2.0-2C×2+3C(1cE)	〃
---//A/A/A/A/A---	EM-EEF1.6-2C	〃
---//A/A/A/A/A/A---	EM-EEF1.6-3C(1cE)	〃
---//A/A/A/A/A/A/A---	EM-EEF1.6-2C+3C(1cE)	〃
---//A/A/A/A/A/A/A/A---	EM-EEF1.6-3C+3C(1cE)	〃
---//A/A/A/A/A/A/A/A/A---	IV 2.0 x 2	(低設PF16)
---//A/A/A/A/A/A/A/A/A/A---	IV 2.0 x 2 E1.6	〃
---//A/A/A/A/A/A/A/A/A/A/A---	IV 2.0 x 3 E1.6	〃
---//A/A/A/A/A/A/A/A/A/A/A/A---	IV 2.0 x 4 E1.6	(低設PF22)
---//A/A/A/A/A/A/A/A/A/A/A/A/A---	IV 1.6 x 2	〃
---//A/A/A/A/A/A/A/A/A/A/A/A/A/A---	IV 1.6 x 2 E1.6	〃
---//A/A/A/A/A/A/A/A/A/A/A/A/A/A/A---	IV 1.6 x 3 E1.6	〃
---//A/A/A/A/A/A/A/A/A/A/A/A/A/A/A/A---	IV 1.6 x 4 E1.6	(低設PF22)



注1. 図中、斜線範囲以外については配線器具等を撤去更新とし、配線配管は既存とする。
注2. 撤去工事前には事前調査を充分行い、業務に支障の無い様に行なうこと。
注3. 器具及び配線配管附記で、〈撤去〉は機材取外し、撤去を示し、〈既存〉は現状のままを示す。
注3. 隠ぺい配管にて、再使用が可能な既設PFF電線管は再利用可とする。

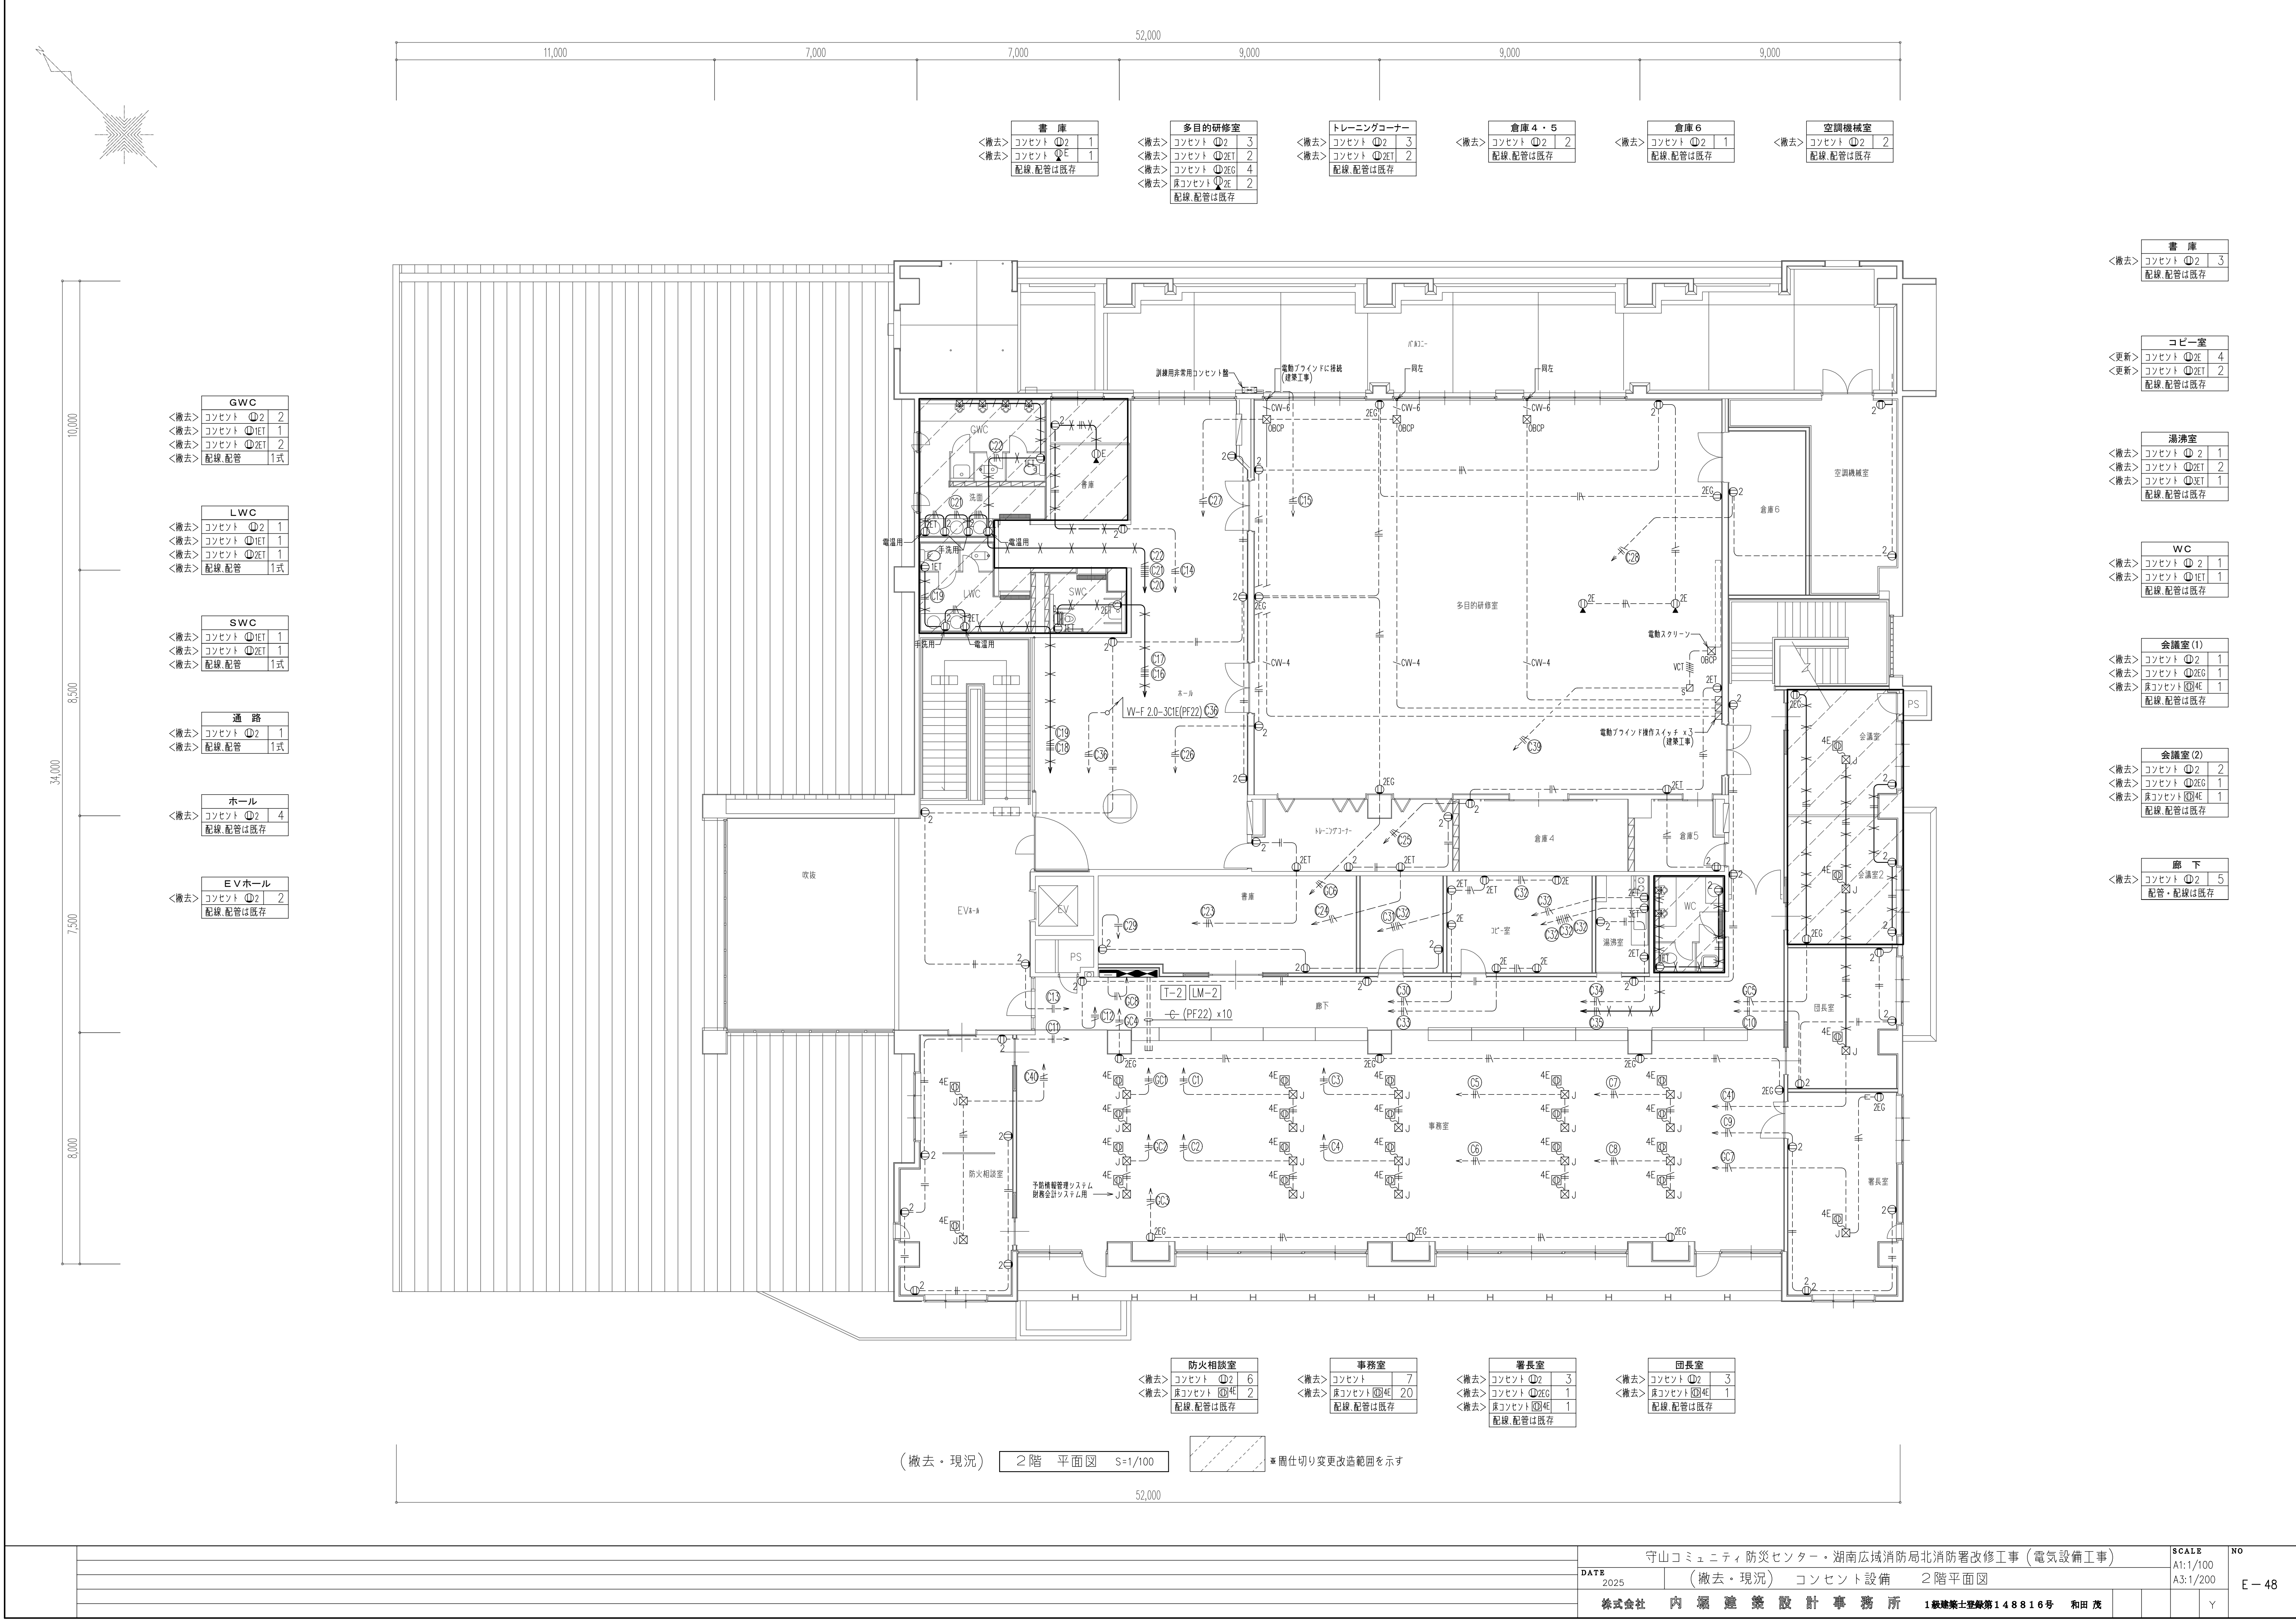

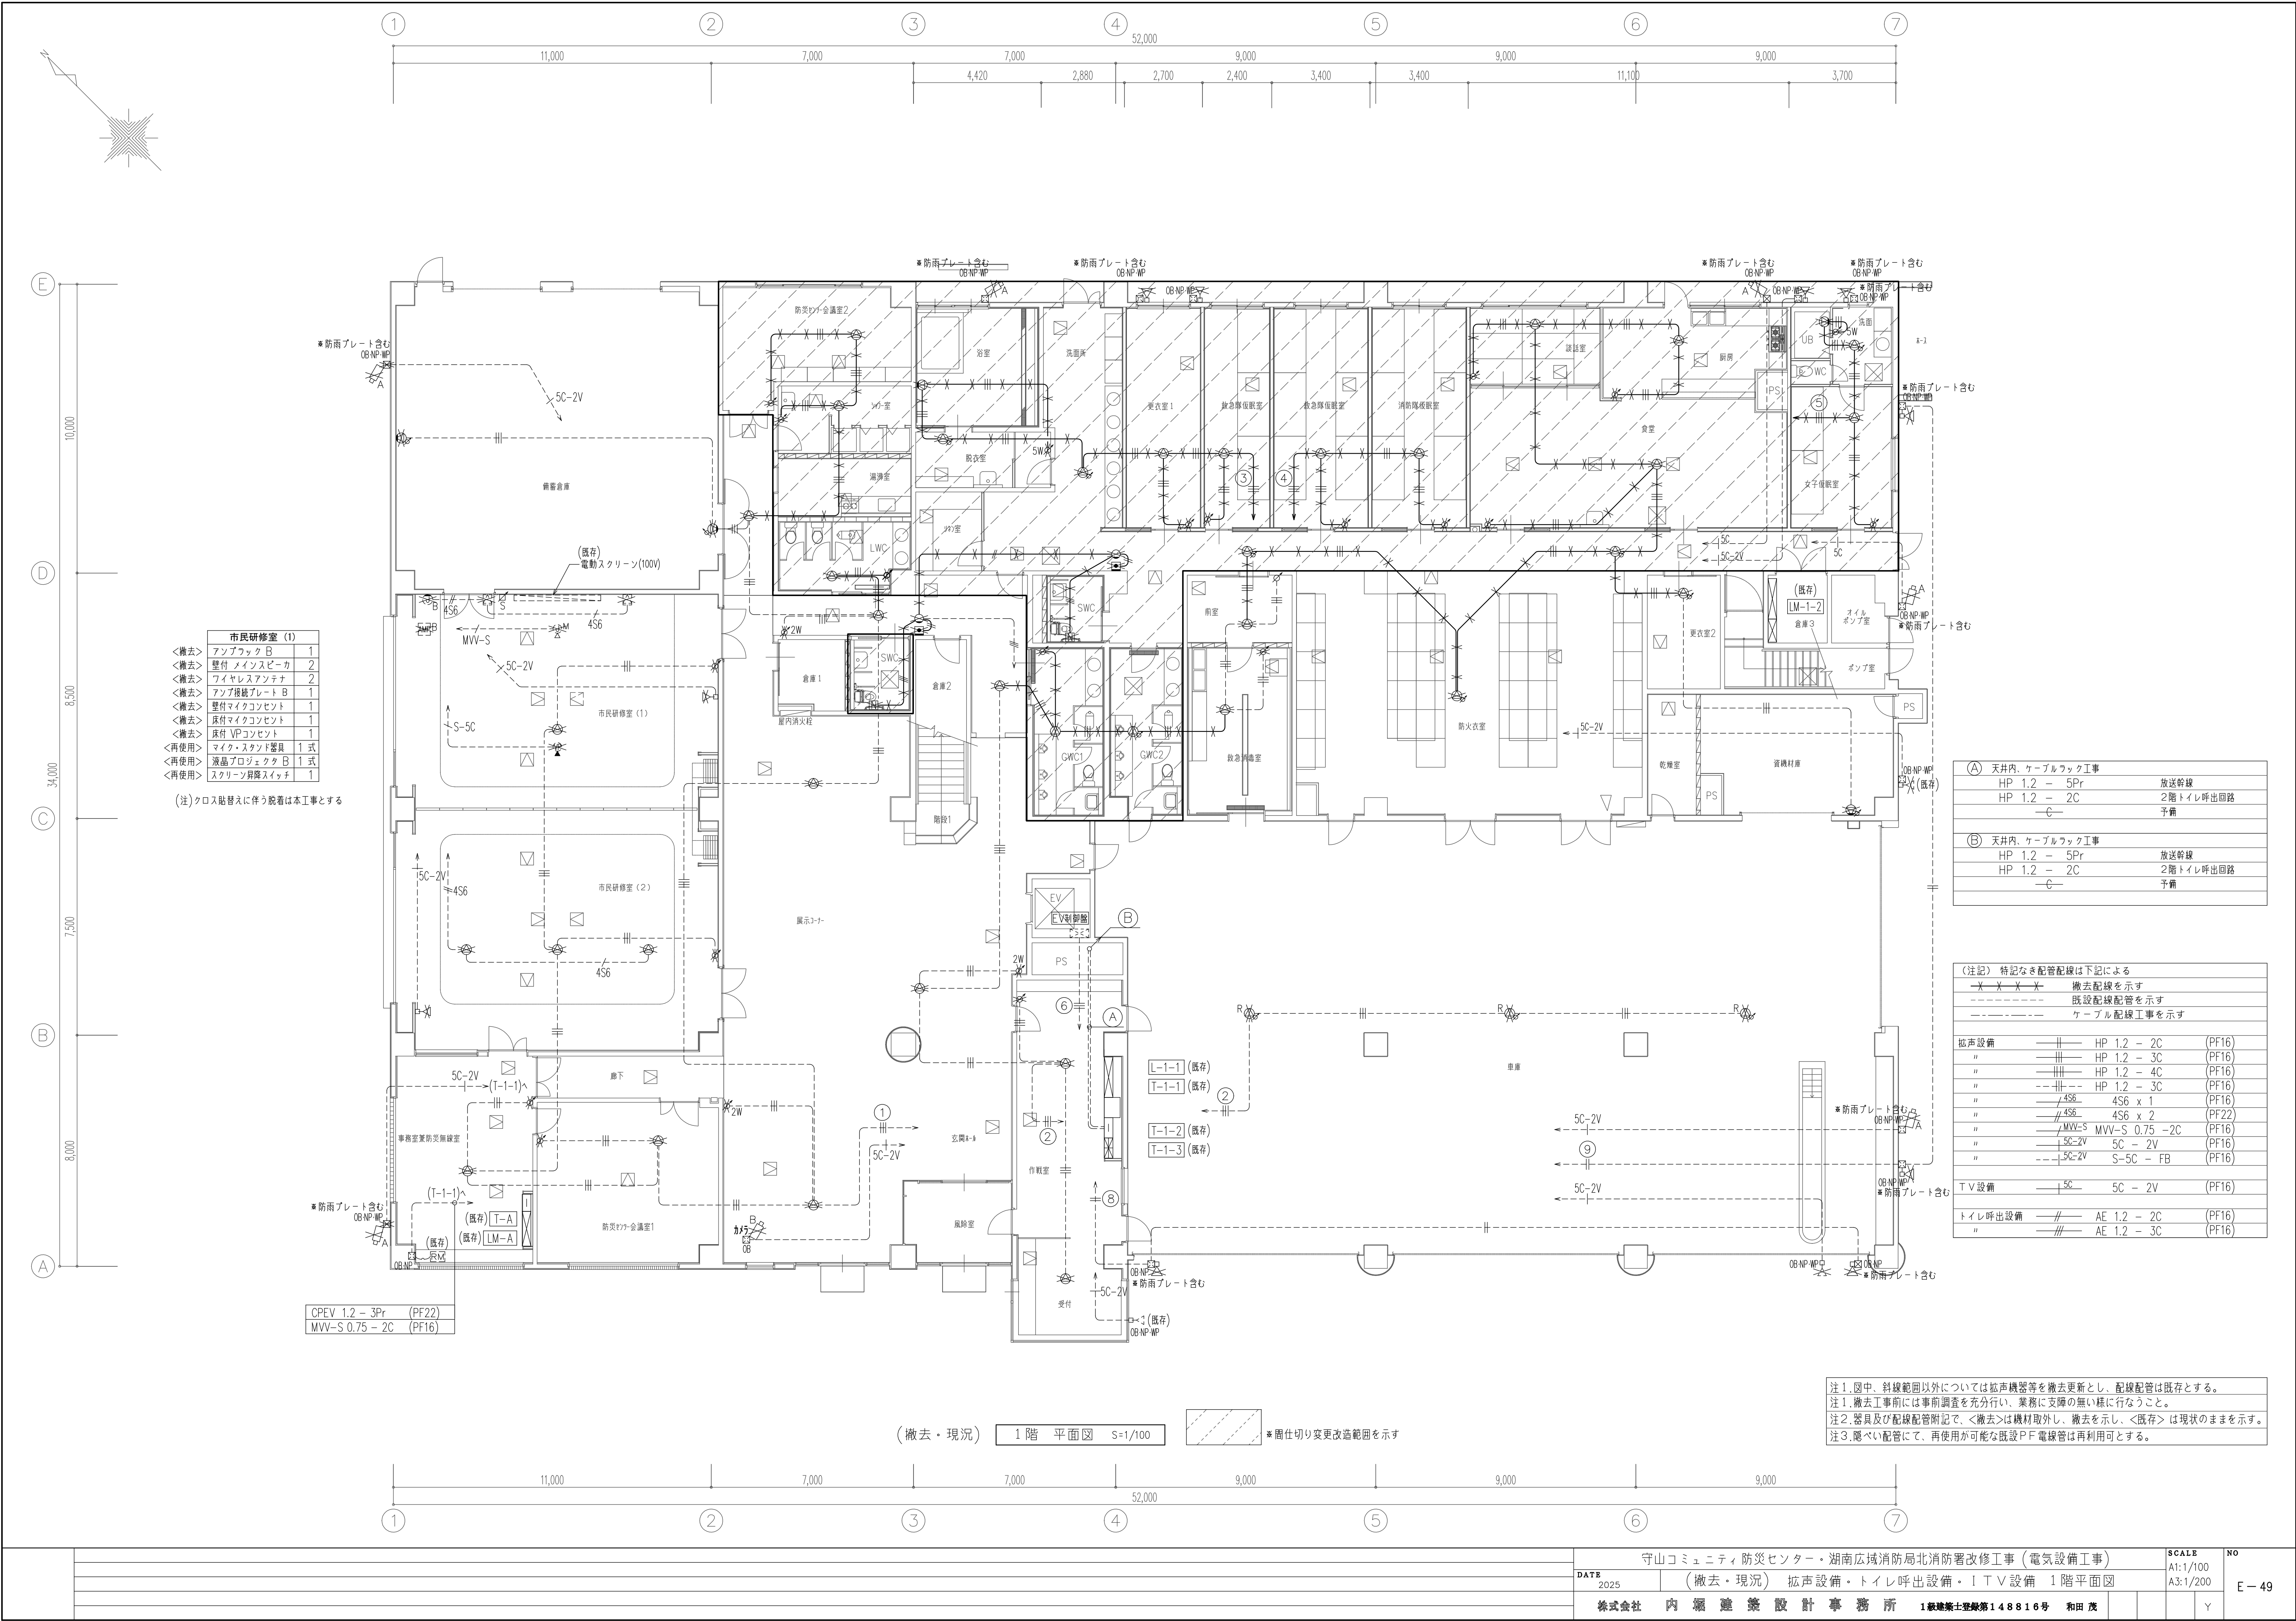

(A) 天井内、ケーブルラック工事			
HP 1.2	-	5Pr	放送幹線
HP 1.2	-	2C	2階トイレ呼出回路
-	C	-	予備
(B) 天井内、ケーブルラック工事			
HP 1.2	-	5Pr	放送幹線
HP 1.2	-	2C	2階トイレ呼出回路
-	C	-	予備

(注記) 特記なき配管配線は下記による			
-X-X-X-	撤去配線を示す		
-----	既設配線配管を示す		
-----	ケーブル配線工事を示す		
拡声設備	HP 1.2	- 2C	(PF16)
"	HP 1.2	- 3C	(PF16)
"	HP 1.2	- 4C	(PF16)
"	HP 1.2	- 3C	(PF16)
"	4S6	4S6 x 1	(PF16)
"	4S6	4S6 x 2	(PF22)
"	MVV-S	MVV-S 0.75 - 2C	(PF16)
"	5C-2V	5C - 2V	(PF16)
"	5C-2V	S-5C - FB	(PF16)
T V 設備	5C	5C - 2V	(PF16)
トイレ呼出設備	AE 1.2	- 2C	(PF16)
"	AE 1.2	- 3C	(PF16)

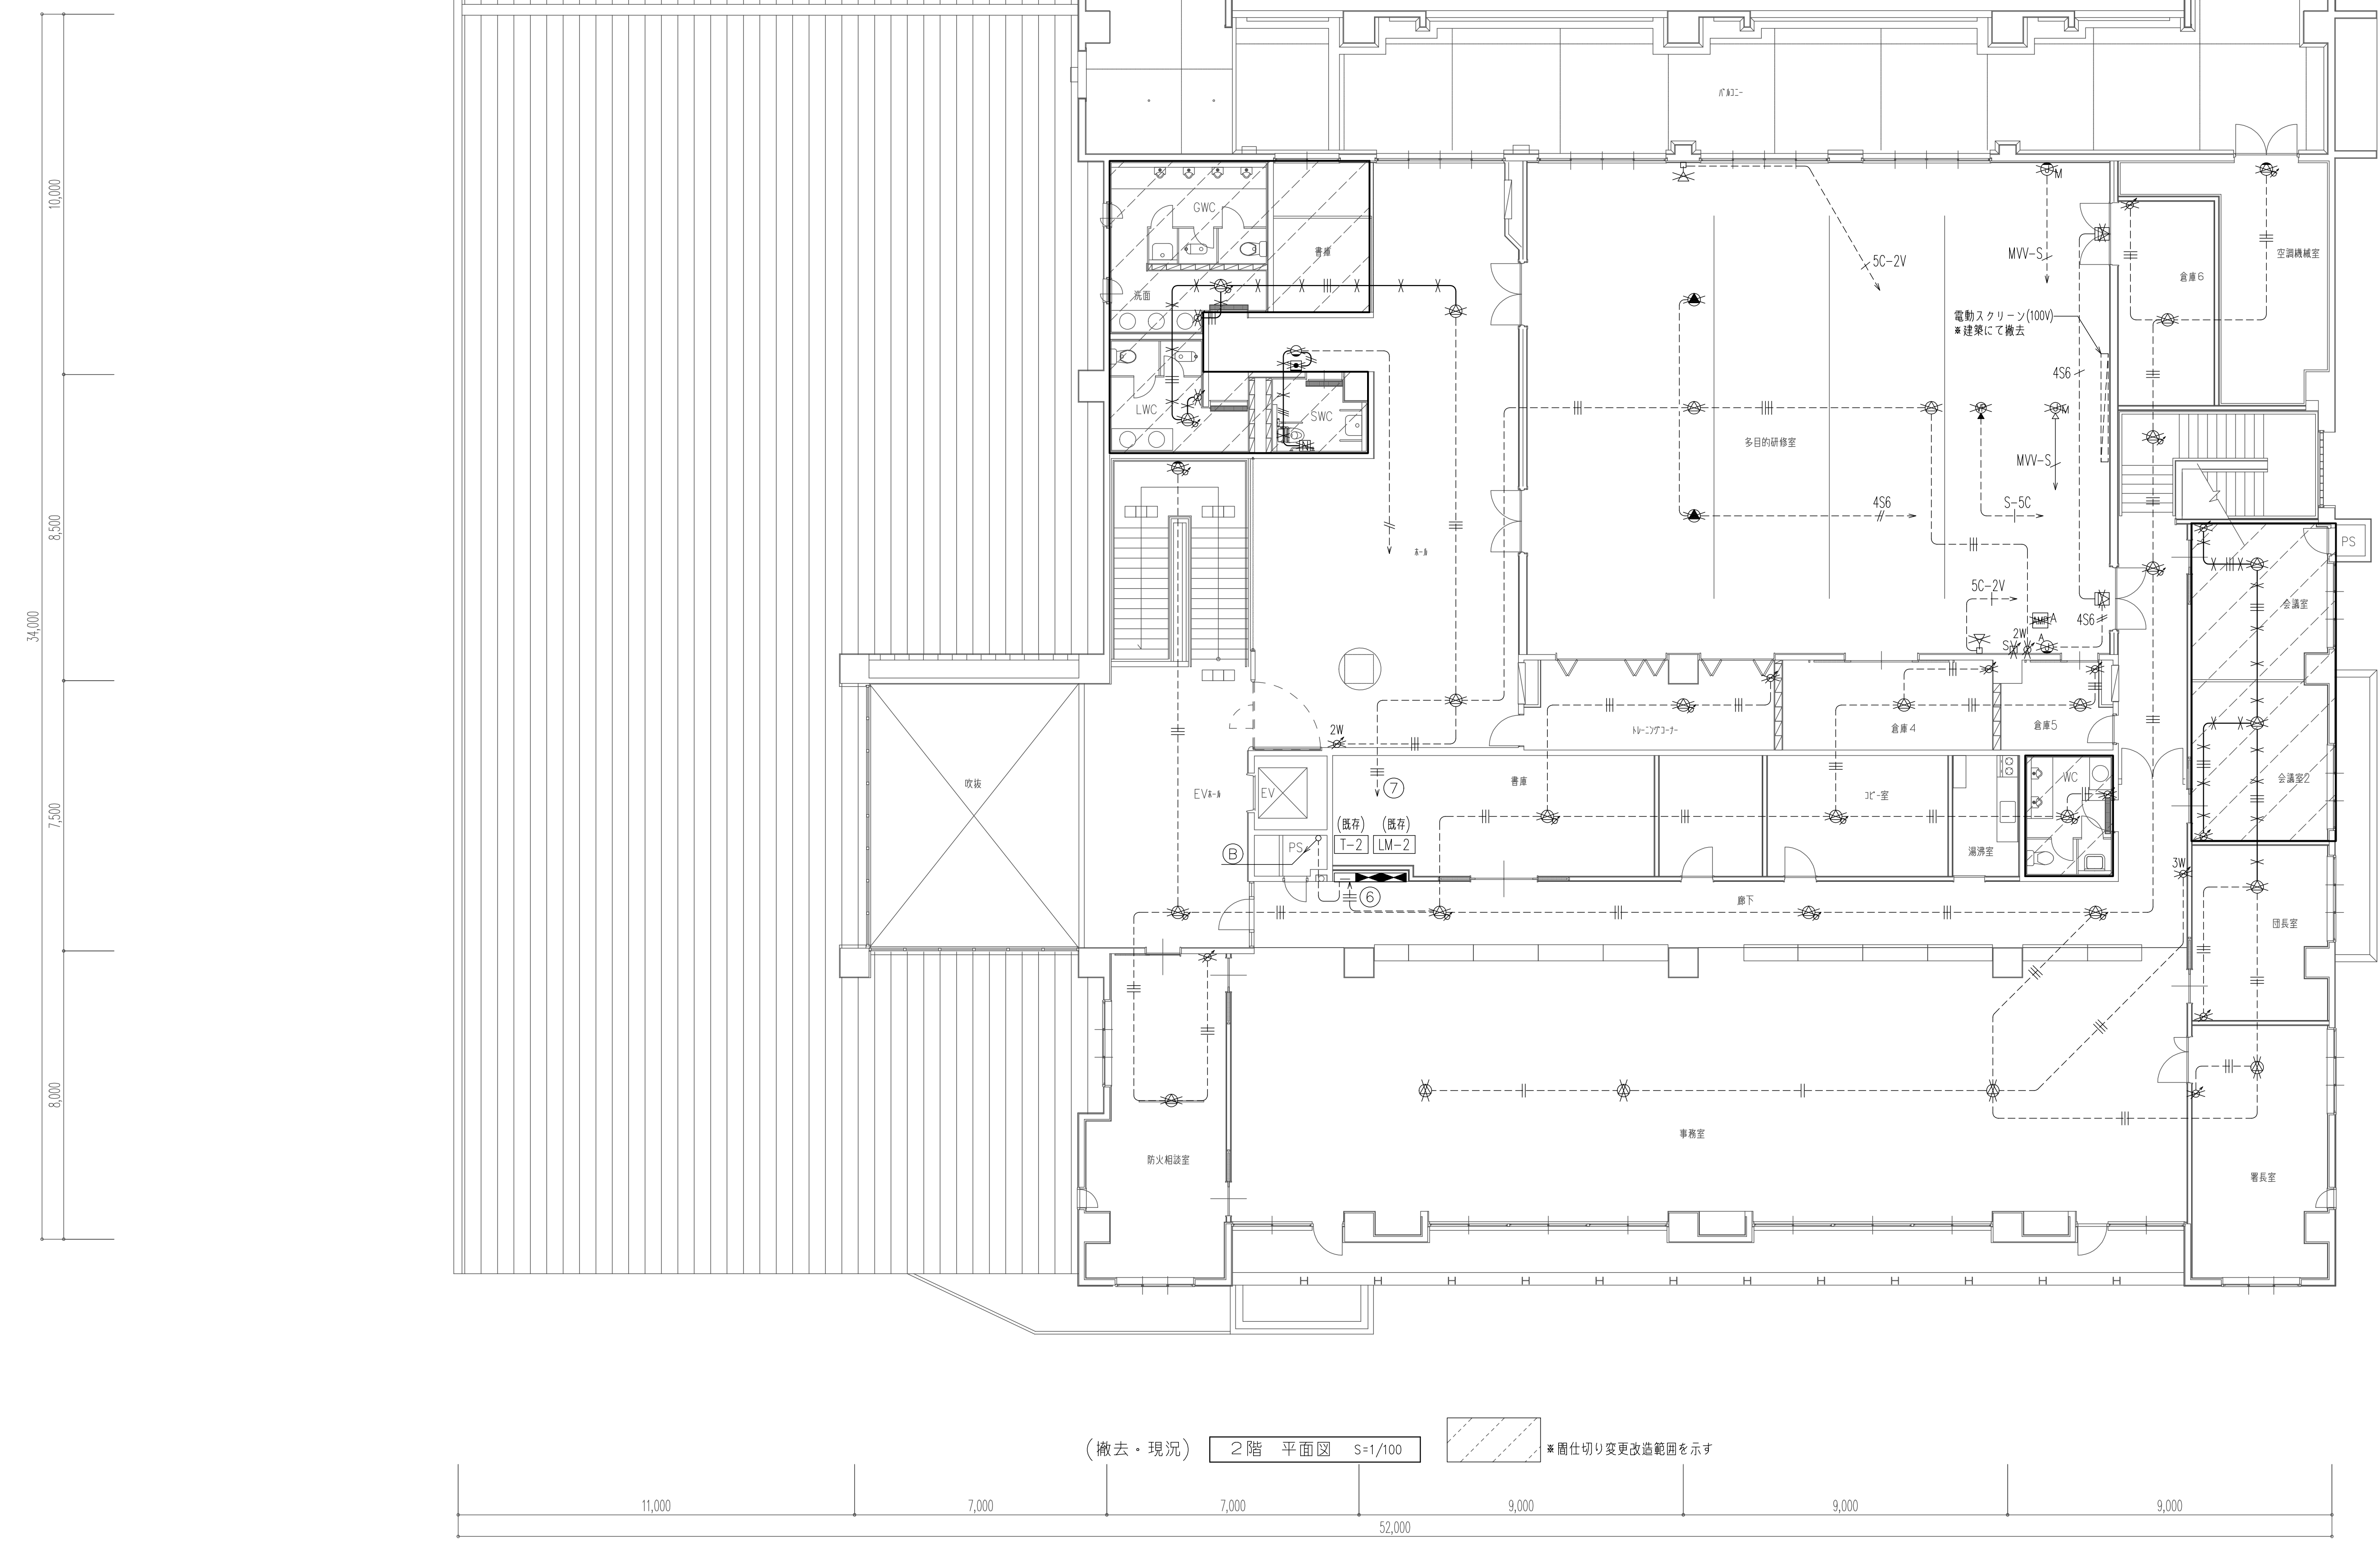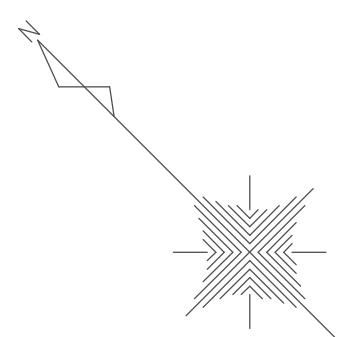


多目的研修室		
<撤去>	アンブラック A	1
<撤去>	壁付 メインスピーカ	2
<撤去>	ワイヤレスアンテナ	2
<撤去>	アンブラックアレート A	1
<撤去>	壁付マイクコンセント	1
<撤去>	床付マイクコンセント	1
<撤去>	床付 VPCコンセント	1
<撤去>	スクリーン昇降スイッチ	1
<再使用>	マイク・スタンド器具	1 式
<再使用>	液晶プロジェクタ A	1 式

(注)クロス貼替えに伴う脱着は本工事とする

② 天井内 ケーブルラック(W=300) 工事				
HP	1.2	-	5Pr	(31) 放送幹線
HP	1.2	-	2C	2階トイレ呼出回路
HP	1.2	-	5Pr	(31) 予備

(撤去・現況) 2階 平面図 S=1/100


※圍仕切り変更改造範囲を示す

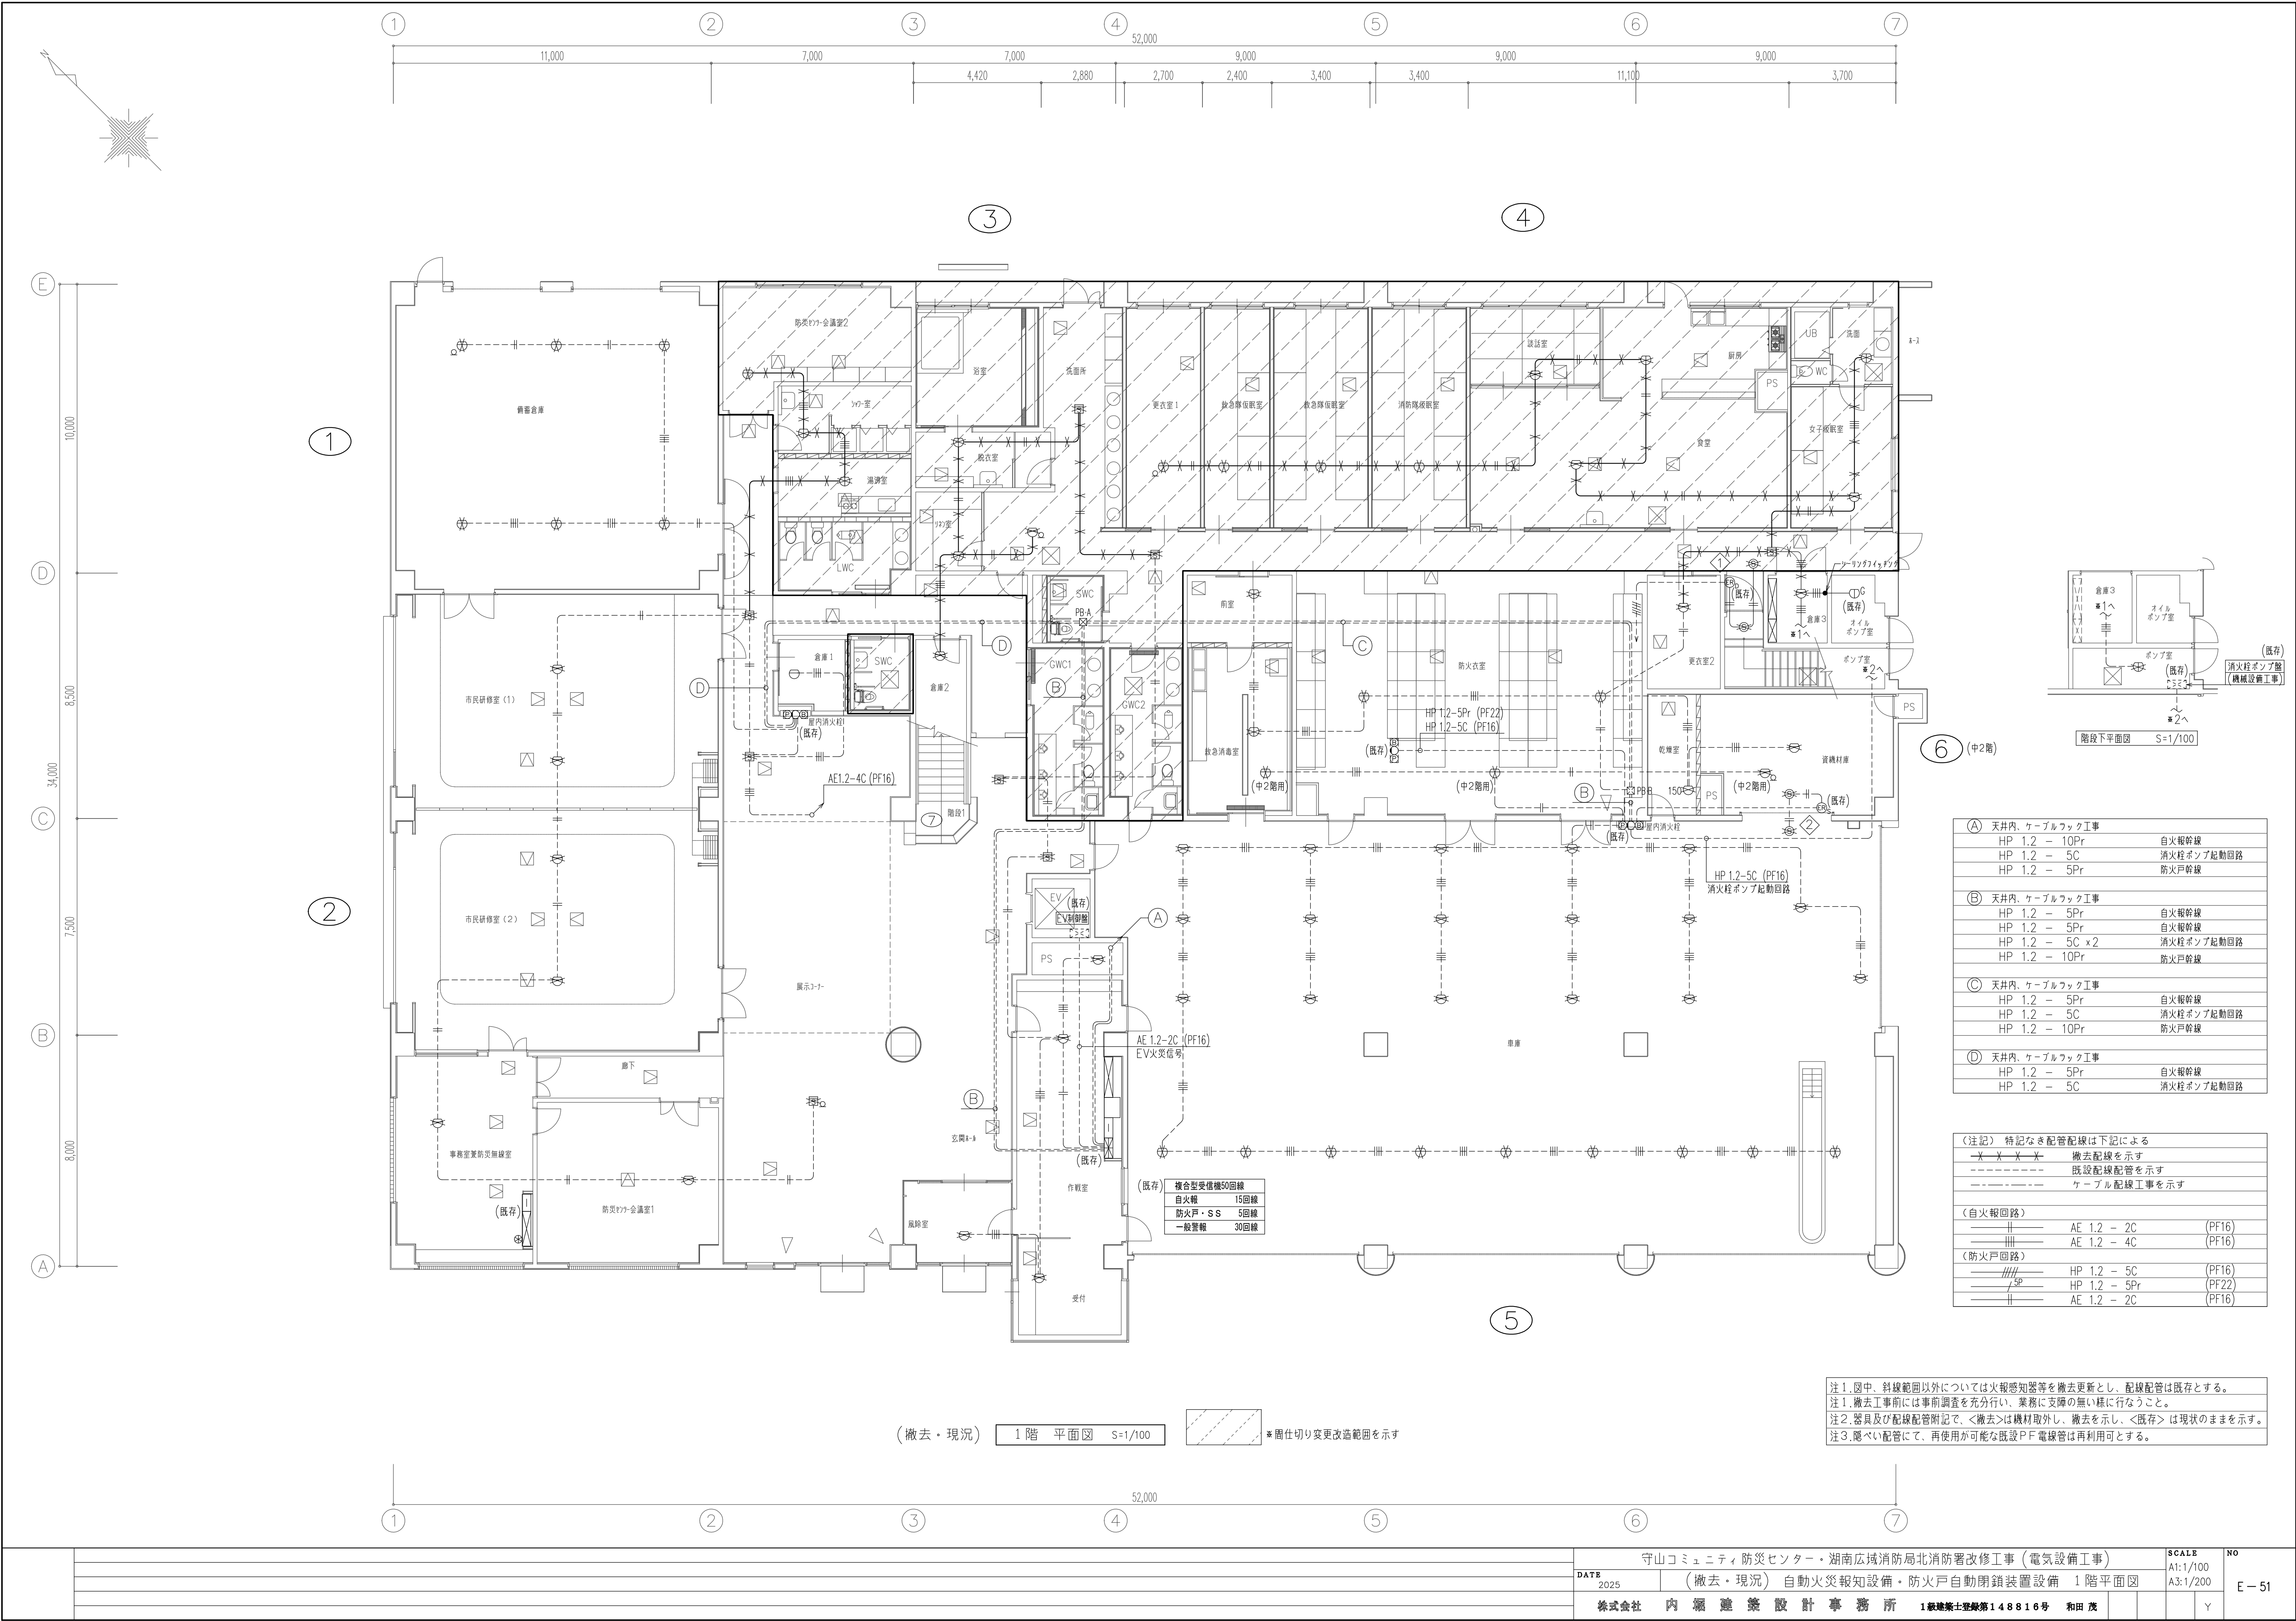


(A) 天井内、ケーブルラック工事			
HP 1.2	-	10Pr	自火報幹線
HP 1.2	-	5C	消火栓ポンプ起動回路
HP 1.2	-	5Pr	防火戸幹線
(B) 天井内、ケーブルラック工事			
HP 1.2	-	5Pr	自火報幹線
HP 1.2	-	5Pr	自火報幹線
HP 1.2	-	5C x2	消火栓ポンプ起動回路
HP 1.2	-	10Pr	防火戸幹線
(C) 天井内、ケーブルラック工事			
HP 1.2	-	5Pr	自火報幹線
HP 1.2	-	5C	消火栓ポンプ起動回路
HP 1.2	-	10Pr	防火戸幹線
(D) 天井内、ケーブルラック工事			
HP 1.2	-	5Pr	自火報幹線
HP 1.2	-	5C	消火栓ポンプ起動回路

(注記) 特記なき配管配線は下記による			
— X — X — X —	撤去配線を示す		
-----	既設配線配管を示す		
-----	ケーブル配線工事を示す		
(自火報回路)			
=====	AE 1.2	- 2C	(PF16)
=====	AE 1.2	- 4C	(PF16)
(防火戸回路)			
=====	HP 1.2	- 5C	(PF16)
=====	HP 1.2	- 5Pr	(PF22)
=====	AE 1.2	- 2C	(PF16)

注1. 図中、斜線範囲以外については火報感知器等を撤去更新とし、配線配管は既存とする。
注1. 撤去工事前には事前調査を充分行い、実務に支障の無い様に行なうこと。
注2. 器具及び配線配管附記で、<撤去>は機材取外し、撤去を示し、<既存>は現状のままを示す。
注3. 隠ぺい配管にて、再利用が可能な既設P F電線管は再利用可とする。

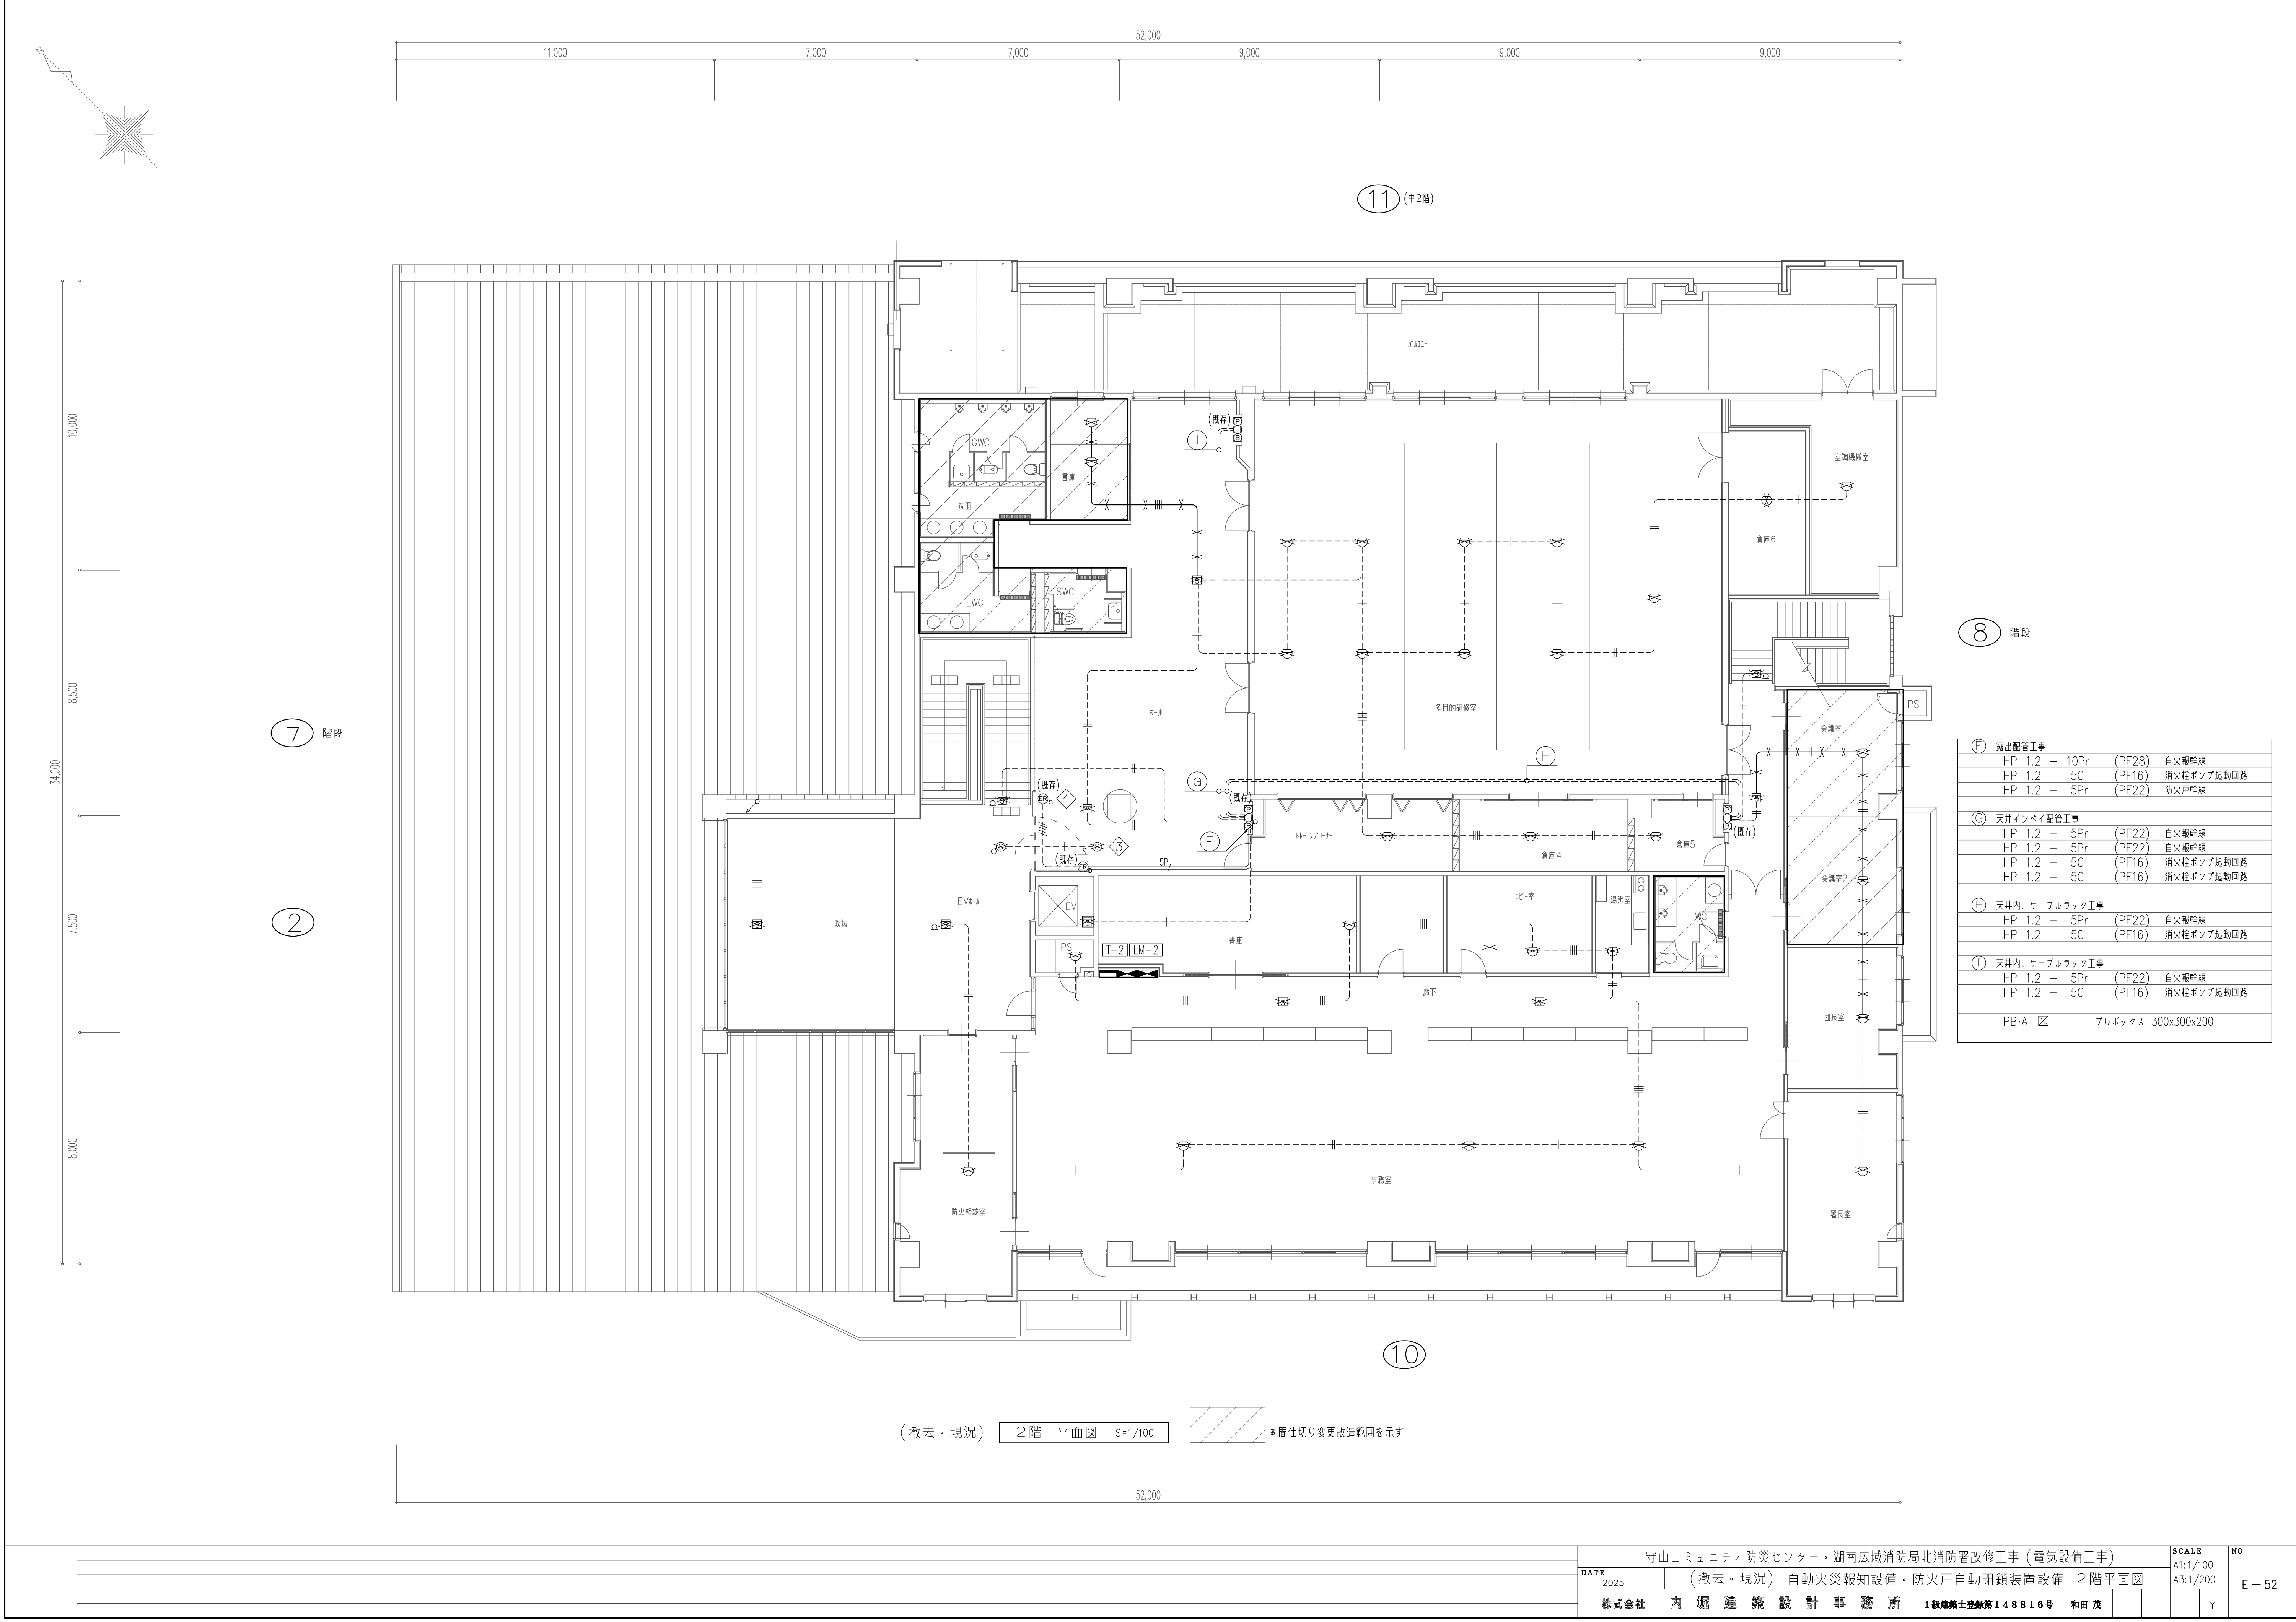

F 露出配管工事				
HP 1.2	-	10Pr	(PF28)	自火報幹線
HP 1.2	-	5C	(PF16)	消火栓ポンプ起動回路
HP 1.2	-	5Pr	(PF22)	防火戸幹線
G 天井インベイ配管工事				
HP 1.2	-	5Pr	(PF22)	自火報幹線
HP 1.2	-	5Pr	(PF22)	自火報幹線
HP 1.2	-	5C	(PF16)	消火栓ポンプ起動回路
HP 1.2	-	5C	(PF16)	消火栓ポンプ起動回路
H 天井内、ケーブルラック工事				
HP 1.2	-	5Pr	(PF22)	自火報幹線
HP 1.2	-	5C	(PF16)	消火栓ポンプ起動回路
I 天井内、ケーブルラック工事				
HP 1.2	-	5Pr	(PF22)	自火報幹線
HP 1.2	-	5C	(PF16)	消火栓ポンプ起動回路
PB-A ☒ プルボックス 300x300x200				

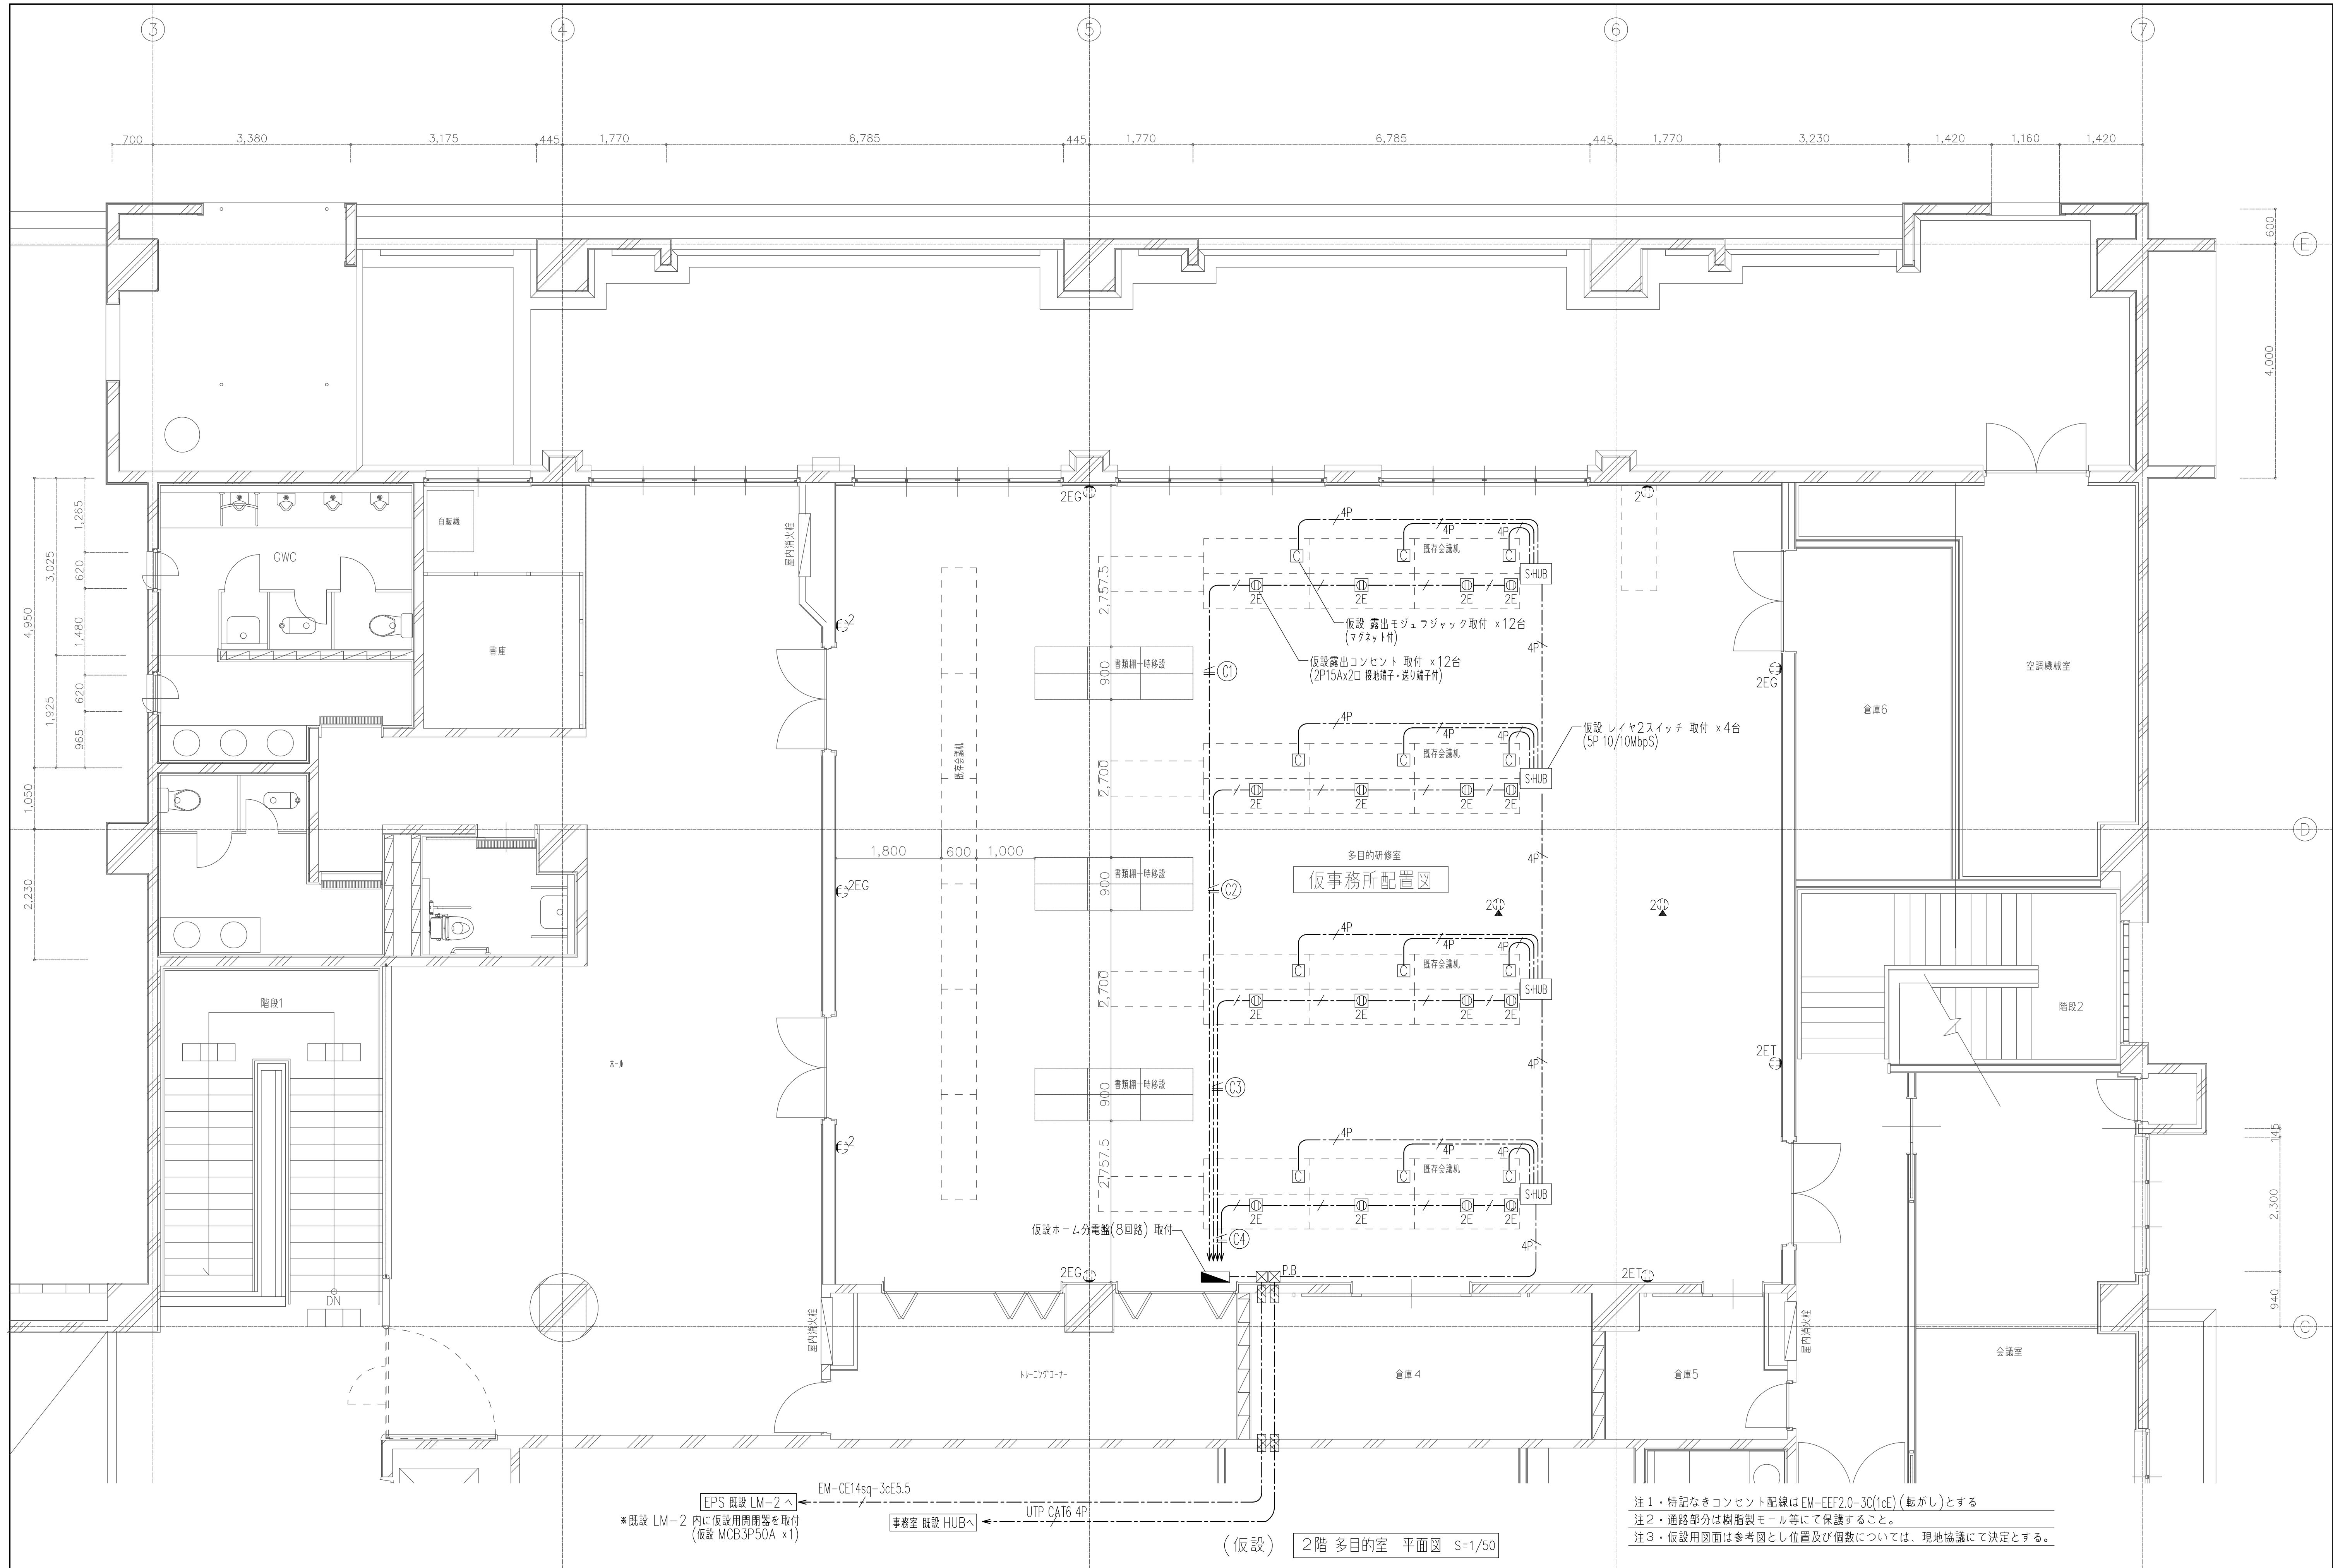

守山コミュニティ防災センター・湖南広域消防局北消防署改修工事（電気設備工事）		SCALE A1:1/50 A3:1/100	NO E-53
DATE 2025	(仮設) 仮設工事 2階 多目的室 平面図		Y
株式会社 内堀建築設計事務所		1級建築士登録第148816号 和田 茂	