

守山コミュニティ防災センター・湖南広域消防局

北消防署改修工事

(建築工事)

| No   | 図 面 名 称          | SCALE | No   | 図 面 名 称            | SCALE | No   | 図 面 名 称               | SCALE |
|------|------------------|-------|------|--------------------|-------|------|-----------------------|-------|
| 共通   | 工事区分表            | —     | A-29 | 1階展開図2 (改修)        | 1/50  | A-58 | 1階天井伏図 (既設・撤去)        | 1/100 |
| A-01 | 建築工事特記仕様書(1)     | —     | A-30 | 1階展開図3 (改修)        | 1/50  | A-59 | 2階天井伏図 (既設・撤去)        | 1/100 |
| A-02 | 建築工事特記仕様書(2)     | —     | A-31 | 1階展開図4 (改修)        | 1/50  | A-60 | 断面詳細図1 (既設・撤去)        | 1/30  |
| A-03 | 建築工事特記仕様書(3)     | —     | A-32 | 1階展開図5 (改修)        | 1/50  | A-61 | 断面詳細図2 (既設・撤去)        | 1/30  |
| A-04 | 配置図(仮設計画)        | 1/200 | A-33 | 1階展開図6 (改修)        | 1/50  | A-62 | 断面詳細図3 (既設・撤去)        | 1/30  |
| A-05 | 工事順序概略図1         | 1/250 | A-34 | 1階展開図7 (改修)        | 1/50  | A-63 | 断面詳細図4 (既設・撤去)        | 1/30  |
| A-06 | 工事順序概略図2 防火区画位置図 | 1/250 | A-35 | 1階展開図8 (改修)        | 1/50  | A-64 | 断面詳細図5 (既設・撤去)        | 1/50  |
| A-07 | 仕上げ表1            | —     | A-36 | 1階展開図9 (改修)        | 1/50  | A-65 | 1階平面詳細図1 (既設・撤去)      | 1/50  |
| A-08 | 仕上げ表2            | —     | A-37 | 1階展開図10 (改修)       | 1/50  | A-66 | 1階平面詳細図2 (既設・撤去)      | 1/50  |
| A-09 | 仕上げ表3            | —     | A-38 | 階段1 階段2 断面展開図 (改修) | 1/50  | A-67 | 1階平面詳細図3 (既設・撤去)      | 1/50  |
| A-10 | ビット平面図 (改修)      | 1/100 | A-39 | 2階平面詳細図1 (改修)      | 1/50  | A-68 | 1階展開図1 (既設・撤去)        | 1/50  |
| A-11 | 1階平面図 (改修)       | 1/100 | A-40 | 2階平面詳細図2 (改修)      | 1/50  | A-69 | 1階展開図2 (既設・撤去)        | 1/50  |
| A-12 | 2階平面図 (改修)       | 1/100 | A-41 | 2階展開図1 (改修)        | 1/50  | A-70 | 1階展開図3 (既設・撤去)        | 1/50  |
| A-13 | R階平面図 (改修)       | 1/100 | A-42 | 2階展開図2 (改修)        | 1/50  | A-71 | 1階展開図4 (既設・撤去)        | 1/50  |
| A-14 | 屋根伏図 (改修)        | 1/100 | A-43 | 2階展開図3 (改修)        | 1/50  | A-72 | 1階展開図5 (既設・撤去)        | 1/50  |
| A-15 | 立面図1 (既設・改修)     | 1/100 | A-44 | 2階展開図4 (改修)        | 1/50  | A-73 | 1階展開図6 (既設・撤去)        | 1/50  |
| A-16 | 立面図2 (既設・改修)     | 1/100 | A-45 | 2階展開図5 (改修)        | 1/50  | A-74 | 1階展開図7 (既設・撤去)        | 1/50  |
| A-17 | 立面図3 (既設・改修)     | 1/100 | A-46 | 建具J1a1             | 1/100 | A-75 | 1階展開図8 (既設・撤去)        | 1/50  |
| A-18 | 1階天井伏図 (改修)      | 1/30  | A-47 | 建具J1a2             | 1/100 | A-76 | 1階展開図9 (既設・撤去)        | 1/50  |
| A-19 | 2階天井伏図 (改修)      | 1/30  | A-48 | 1階家具配置図            | 1/100 | A-77 | 1階展開図10 (既設・撤去)       | 1/50  |
| A-20 | 断面詳細図1 (改修)      | 1/30  | A-49 | 2階家具配置図            | 1/100 | A-78 | 階段1 階段2 断面展開図 (既設・撤去) | 1/50  |
| A-21 | 断面詳細図2 (改修)      | 1/30  | A-50 | 家具詳細図1             | 1/30  | A-79 | 2階平面詳細図1 (既設・撤去)      | 1/50  |
| A-22 | 断面詳細図3 (改修)      | 1/30  | A-51 | 家具詳細図2             | 1/30  | A-80 | 2階平面詳細図2 (既設・撤去)      | 1/50  |
| A-23 | 断面詳細図4 (改修)      | 1/30  | A-52 | 家具詳細図3             | 1/30  | A-81 | 2階展開図1 (既設・撤去)        | 1/50  |
| A-24 | 断面詳細図5 (改修)      | 1/50  | A-53 | ビット平面図 (既設)        | 1/100 | A-82 | 2階展開図2 (既設・撤去)        | 1/50  |
| A-25 | 1階平面詳細図1 (改修)    | 1/50  | A-54 | 1階平面図 (既設・撤去)      | 1/100 | A-83 | 2階展開図3 (既設・撤去)        | 1/50  |
| A-26 | 1階平面詳細図2 (改修)    | 1/50  | A-55 | 2階平面図 (既設・撤去)      | 1/100 | A-84 | 2階展開図4 (既設・撤去)        | 1/50  |
| A-27 | 1階平面詳細図3 (改修)    | 1/50  | A-56 | R階平面図 (既設・撤去)      | 1/100 | A-85 | 2階展開図5 (既設・撤去)        | 1/50  |
| A-28 | 1階展開図1 (改修)      | 1/50  | A-57 | 屋根伏図 (既設・撤去)       | 1/100 | A-86 | 外構詳細図、自転車置場改修図        | 1/30  |

守山市・湖南広域行政組合

株式会社内堀建築設計事務所

## 工事区分表

下記の項目は ○印部分を区分して施工する。但し図面その他に特記あるものはそれに従う。

|    | 工事項目                                    | 建築 | 電気 | 機械 |  | 別<br>途 | 備考        |    | 工事項目                                 | 建築 | 電気 | 機械 |  | 別<br>途 | 備考 |
|----|-----------------------------------------|----|----|----|--|--------|-----------|----|--------------------------------------|----|----|----|--|--------|----|
| 1  | 躯体貫通スリーブ入、箱入                            |    |    |    |  |        |           | 44 | 昇降機の出入口、三方枠、カゴ内インターホン取付及び二次側配管配線、制御盤 |    |    |    |  |        |    |
| 2  | 設備用躯体貫通の補強筋及び開口部補強筋                     |    |    |    |  |        |           | 45 | 昇降機の一次側配管配線工事                        |    |    |    |  |        |    |
| 3  | 地下消火水槽、蓄熱槽などの躯体内外防水仕上、マンホールトラップ並びに連通管   |    |    |    |  |        |           | 46 | 自動ドアの取付及び調整、検査スイッチ、駆動装置二次側配管、配線工事    | ○  |    |    |  |        |    |
| 4  | 点検口の製作取付（床、壁、天井）                        | ○  |    |    |  |        |           | 47 | 全上一次側配管、配線工事                         |    | ○  |    |  |        |    |
| 5  | 吹き出口、吸込口、照明器具及びスピーカーなどの埋込器具取付のための穴開及び補強 | ○  |    |    |  |        |           | 48 | 防犯用配管工事（警備保障）                        |    |    |    |  | ○      |    |
| 6  | 建物外壁に取付く給・排気ガラの製作取付                     |    |    | ○  |  |        |           | 49 | 全上入線、機器取付                            |    |    |    |  | ○      |    |
| 7  | 建具ガラの製作取付                               | ○  |    |    |  |        |           | 50 | 全上一次側電源                              |    | ○  |    |  |        |    |
| 8  |                                         |    |    |    |  |        |           | 51 | 電話配管配線機器取付                           |    |    |    |  |        |    |
| 9  | 既存自家発電設備本体の撤去                           |    | ○  |    |  |        |           | 52 | LAN設備工事                              |    | ○  |    |  |        |    |
| 10 | 機器用アンカーボルト                              |    | ○  | ○  |  |        |           | 53 | フラッグボール避雷針用突針                        |    |    |    |  |        |    |
| 11 | R C 造受水槽、ポンプ室                           |    |    |    |  |        |           | 54 | 雨水排水の会所群、排水管                         |    |    |    |  |        |    |
| 12 | F R P又はS U S製（ポンプ室付）受水槽                 |    |    |    |  |        |           | 55 | ルーフドレイン                              | ○  |    |    |  |        | 改修 |
| 13 | 全上基礎                                    |    |    |    |  |        |           | 56 | 汚水、雑排水の会所群、排水管                       |    |    | ○  |  |        |    |
| 14 | 高架水槽                                    |    |    |    |  |        |           | 57 | 合併処理槽の躯体、モルタル仕上、マンホール、チェッカープレート      |    |    |    |  |        |    |
| 15 | 全上架台                                    |    |    |    |  |        |           | 58 | 全上内部装置、機器配管及び二次側配管配線工事               |    |    |    |  |        |    |
| 16 | 全上基礎                                    |    |    |    |  |        |           | 59 | 全上一次側配管配線工事                          |    |    |    |  |        |    |
| 17 | オイルタンク                                  |    |    |    |  |        |           | 60 | 消火栓、消火栓BOX                           |    |    |    |  |        |    |
| 18 | 全上基礎及び躯体                                |    |    |    |  |        |           | 61 | 竣工引渡時までの工事用及び調整用電気、水道、ガス等の基本料、使用料    | ○  | ○  | ○  |  |        |    |
| 19 | サービスタンク 温水ポンプ・ボイラー・送油ポンプ                |    |    |    |  |        |           | 62 | 間仕切りパネル内電気配管及びスイッチコンセントBOX           |    |    |    |  |        |    |
| 20 | グリストラップ                                 |    |    |    |  |        |           | 63 | 全上立上りケーブル配管孔                         |    |    |    |  |        |    |
| 21 | 希釈水槽                                    |    |    |    |  |        |           | 64 | 給水ポンプ制御盤                             |    |    |    |  |        |    |
| 22 | 既製品流司、ガス台                               | ○  |    |    |  |        |           | 65 | 全上電源工事                               |    |    |    |  |        |    |
| 23 | 既製品流司の排水金物                              |    |    |    |  |        |           | 66 | 既設P・BOXより電極用配管配線、電極取付                |    |    |    |  |        |    |
| 24 | 造り付流司の排水金物                              |    |    |    |  |        |           | 67 | B S放送用外部取出しスリーブ                      |    |    |    |  |        |    |
| 25 | 洗面器、便所に取付の防湿カガミ                         |    |    | ○  |  |        |           | 68 | ガス漏れ警報用開口工事                          |    |    |    |  |        |    |
| 26 | 便器廻りの手摺り                                |    |    | ○  |  |        | 手摺補強は建築工事 | 69 | 全上配管及び配線、機器取付調整工事                    |    |    |    |  |        |    |
| 27 | 湯沸器、窓付、壁付取付用器材共                         |    |    |    |  |        |           | 70 | ユニットバス設置                             |    |    | ○  |  |        |    |
| 28 | ガス給湯器                                   |    |    | ○  |  |        |           | 71 | 全上配管接続                               |    |    | ○  |  |        |    |
| 29 | 換気扇                                     |    |    | ○  |  |        |           | 72 | 厨房 レンジフード 機器取付                       |    |    | ○  |  |        |    |
| 30 | アルミサッシ取付用アルミパネルおよび開口                    | ○  |    |    |  |        |           | 73 | エアコン及び暖房機器用スリーブキャップ取付                |    |    |    |  |        |    |
| 31 | 天井扇、ダクト、ガラリ、ペントキャップ                     |    |    | ○  |  |        |           | 74 | 監督員事務所                               | ○  |    |    |  |        |    |
| 32 | フード取付                                   |    |    | ○  |  |        |           | 75 | 敷地周囲の仮囲い及びゲート                        | ○  |    |    |  |        |    |
| 33 | 空調自動制御盤及び機器の取付、配管、配線、調整                 |    |    |    |  |        |           | 76 | 調理台                                  |    |    |    |  |        |    |
| 34 | 全上一次側配管、配線工事                            |    |    |    |  |        |           | 77 | 洗面化粧カウンター                            |    |    | ○  |  |        |    |
| 35 | 防煙シャッターの一次側配管、配線工事                      |    |    |    |  |        |           | 78 | 化粧鏡                                  |    |    | ○  |  |        |    |
| 36 | 防煙シャッターの二次側配管、配線、調整                     |    |    |    |  |        |           | 79 | 電気錠本体の取り付け                           | ○  |    |    |  |        |    |
| 37 | 全上煙感知器、連動装置、制御盤                         |    | ○  |    |  |        |           | 80 | 電気錠制御盤取付および2次側配線                     |    | ○  |    |  |        |    |
| 38 | 防火戸の一次側配管、配線工事                          |    |    |    |  |        |           | 81 | 同上一次側電源工事                            |    | ○  |    |  |        |    |
| 39 | 防火戸の二次側配管、配線、調整                         |    |    |    |  |        |           | 82 | 空調・ロスナイのリモコン取付および配線調整                |    |    | ○  |  |        |    |
| 40 | 全上煙感知器連動装置、制御盤                          |    |    |    |  |        |           | 83 | 同上一次側電源工事                            |    | ○  |    |  |        |    |
| 41 | 煙感知器連動のダンパーのリリース                        |    |    |    |  |        |           | 84 | ガス給湯器のリモコン取付および配線調整                  |    |    | ○  |  |        |    |
| 42 | 全上用の感知器及び配管、配線工事                        |    |    |    |  |        |           | 85 | アスファルト舗装の撤去・復旧                       | ○  |    |    |  |        |    |
| 43 | 全上用の非常電源装置                              |    |    |    |  |        |           |    |                                      |    |    |    |  |        |    |

## 設備用の開口補強数量

1. 設備用躯体貫通補強筋及び開口補強筋

1) 梁貫通補強筋 [貫通孔  $D/3$  以下、梁巾=400以下の場合、Dは梁せい]

[illegible]

※貫通内径100φ未満の時は補強を必要としない。

H : 貫通内径mm

2) スラブ開口補強筋

| 開口面積 [m <sup>2</sup> ] | 数量 | 備考 |
|------------------------|----|----|
| A ≤ 0.3                |    |    |
| 0.3 < A ≤ 1.0          |    |    |
|                        |    |    |
|                        |    |    |
|                        |    |    |

※スラブ筋を切断しない場合は補強を必要としない。

A : 開口面積 $\text{m}^2$

3) 壁開口補強筋

[illegible]

※壁筋を切断しない場合は補強を必要としない。

## 2. 設備用下地材開口補強

1) 壁開口補強 輕量鉄骨壁下地、木軸等

| 開口寸法 | 数量 | 備考 |
|------|----|----|
|      |    |    |
|      |    |    |
|      |    |    |
|      |    |    |

2) 天井開口補強

| 開 口 寸 法   | 数量           | 備考    |
|-----------|--------------|-------|
| 980×980   | 21 (10+11)   | 機械設備用 |
| 1280×600  | 21 (21+0)    | 機械設備用 |
| 500×500   | 19 (19+0)    | 機械設備用 |
| 700×350   | 4 (4+0)      | 機械設備用 |
| 350×350   | 43 (32+11)   | 機械設備用 |
| 750×450   | 2 (0+2)      | 機械設備用 |
| 300×300   | 26 (26+0)    | 機械設備用 |
| 1100×450  | 5 (5+0)      | 機械設備用 |
| 250×1250  | 24 (24+0)    | 電気設備用 |
| 250×3750  | 21 (15+6)    | 電気設備用 |
| 250×6250  | 1 (1+0)      | 電気設備用 |
| 250×8750  | 1 (1+0)      | 電気設備用 |
| 250×10000 | 3 (3+0)      | 電気設備用 |
| 350×350   | 39 (33+6)    | 電気設備用 |
| 400×400   | 22 (10+12)   | 電気設備用 |
| 600×600   | 19 (3+16)    | 電気設備用 |
| 200φ      | 81 (69+12)   | 電気設備用 |
| 150φ      | 81 (71+10)   | 電気設備用 |
| 125φ      | 27 (4+23)    | 電気設備用 |
| 100φ      | 125 (102+23) | 電気設備用 |

特記事項

1. 設備用の開口補強数量は設計上の必要数量であり施工上必要ヶ所と相違ある場合には監督員の指示により数量が増減するも工事金額内で処理する。



6コンクリート工事

①コンクリートの強度

・構造特記仕様に依る。

普通コンクリート  
+設計基準強度F<sub>c</sub>(N/㎡52)  
・18・21・24  
・27  
※18

構造体強度補正值S  
補正による  
補正による

(6,2,2)

②レ・ミ・ミ・ミ・ミ・ミの類別

気乾単位容積質量  
荷卸し地点におけるスランブ

セメントの種類

骨材

遅廻材

打撃目地  
ひび割れ誘発目地

打直し仕上げ

型枠

コンクリート中の電分測定

軽量コンクリート

7コンクリートブロック・ALCパネル

①空間コンクリートブロックの種類

2名部の配筋

ALCパネル

押出成形セメント板

種類別

・A種(08)  
・B種(12)  
・C種(16)  
・C種防水(16W)

厚さ(mm)  
・100・120・150

耐力壁  
・構造筋による  
・構造筋による  
・タテφ400ヨコφ200

(8,2,2)  
(8,2,5)  
(8,3,3)  
(8,4,2)

種類

厚さ(mm)

耐火性能

外壁用  
・50・100

内仕用  
・50・100

屋根用  
・50・100

床用  
・100・150

外壁パネル工法  
種別  
・A種・B種・C種  
・出隅・入隅目地(mm)  
・20  
・隅仕切壁パネル工法  
種別  
・B種・C種・D種・E種

(8,4,3)  
(8,5,2)  
(8,4,4)  
(8,5,2)

種類別

・ノンアスベスト品(JIS A 5441規格品)  
・塗装品  
・無塗装品  
・外壁パネル工法  
・A種・B種・デザインパネル  
・フラットパネル  
・隅仕切壁パネル工法  
・B種・C種  
・パネル製造所  
・株式会社ノザワ  
・アスロック  
・タスロック  
・AL4740  
・AL66150  
・同等品

施工  
1)耐火構造の技術的基準に適合すること。(耐火構造番号は仕上に記載あり)  
2)層間さきは耐火区画を完成させるために不燃材料にて隙間を充填すること。  
3)取付用下地および開口補強材は寸法強度のあるものとする。  
4)取付用下地および開口補強材の部材判定は構造計算を行い、その結果を監督職員へ報告すること。  
5)断熱材は現場発泡硬質ウレタンフォーム 厚20mmを施すこと。

(8,5,3)  
(8,5,4)  
(8,5,4)

8防水工事

1アスファルト防水

防水層の種類  
・屋根保護防水密着工法  
・屋根保護防水密着断熱工法  
・屋根保護防水絶縁工法  
・屋根保護防水絶縁断熱工法  
・屋根保護防水絶縁断熱工法  
・屋根保護防水断熱工法  
・屋内床防水工法

種別  
・A-1  
・A-2  
・A-1-1  
・A-1-2  
・B-1  
・B-2  
・B-1-1  
・B-1-2  
・C-1  
・C-2  
・D-1  
・D-2  
・D-1-1  
・D-1-2  
・E-1  
・E-2

防水層の厚さ  
・940  
・1500

断熱材の厚さ  
・25

材料  
・アスファルト  
・アスファルト・フィング  
・断熱工法の断熱材  
・厚さ(mm)  
・25

補修材料  
・アルミ製  
・L-30×15×2,0  
・L-40×10×2,0

立上り部の保護  
・押出成形セメント板  
・15  
・乾式保護材  
・コウチン  
・15

(9,2,2)  
(9,2,2)  
(9,2,2)  
(9,2,2)  
(9,2,2)  
(9,2,5)  
(9,2,5)

2改質アスファルトシート防水

防水層の種類  
・AS-1  
・AS-2  
・AS-3  
・AS-4  
・AS-5  
・AS-6  
・AS-1  
・AS-1  
・AS-1-2

厚さ  
・25

施工箇所  
・Y-2の保護層  
・設け

(9,4,2),(9,4,3),(9,4,4),(9,4,5),(9,4,6),(9,4,7),(9,4,8),(9,4,9),(9,4,10),(9,4,11),(9,4,12),(9,4,13),(9,4,14),(9,4,15),(9,4,16),(9,4,17),(9,4,18),(9,4,19),(9,4,20),(9,4,21),(9,4,22),(9,4,23),(9,4,24),(9,4,25),(9,4,26),(9,4,27),(9,4,28),(9,4,29),(9,4,30),(9,4,31),(9,4,32),(9,4,33),(9,4,34),(9,4,35),(9,4,36),(9,4,37),(9,4,38),(9,4,39),(9,4,40),(9,4,41),(9,4,42),(9,4,43),(9,4,44),(9,4,45),(9,4,46),(9,4,47),(9,4,48),(9,4,49),(9,4,50),(9,4,51),(9,4,52),(9,4,53),(9,4,54),(9,4,55),(9,4,56),(9,4,57),(9,4,58),(9,4,59),(9,4,60),(9,4,61),(9,4,62),(9,4,63),(9,4,64),(9,4,65),(9,4,66),(9,4,67),(9,4,68),(9,4,69),(9,4,70),(9,4,71),(9,4,72),(9,4,73),(9,4,74),(9,4,75),(9,4,76),(9,4,77),(9,4,78),(9,4,79),(9,4,80),(9,4,81),(9,4,82),(9,4,83),(9,4,84),(9,4,85),(9,4,86),(9,4,87),(9,4,88),(9,4,89),(9,4,90),(9,4,91),(9,4,92),(9,4,93),(9,4,94),(9,4,95),(9,4,96),(9,4,97),(9,4,98),(9,4,99),(9,4,100)

3合成高分子系防水

防水層の種類  
・S-F1  
・S-F1  
・S-F2  
・S-F2  
・S-M1  
・S-M1  
・S-M2  
・S-M2  
・S-M3  
・S-M3

シートの種類  
・加硫ゴム系  
・加硫ゴム系  
・加硫ゴム系  
・加硫ゴム系  
・加硫ゴム系  
・加硫ゴム系  
・加硫ゴム系  
・加硫ゴム系  
・加硫ゴム系  
・加硫ゴム系

シートの厚さ(mm)  
・1,2  
・1,5  
・2,0  
・2,0  
・2,0  
・2,0  
・2,0  
・2,0  
・2,0  
・2,0

施工箇所  
・Y-2の保護層  
・設け

(9,4,2),(9,4,3),(9,4,4),(9,4,5),(9,4,6),(9,4,7),(9,4,8),(9,4,9),(9,4,10),(9,4,11),(9,4,12),(9,4,13),(9,4,14),(9,4,15),(9,4,16),(9,4,17),(9,4,18),(9,4,19),(9,4,20),(9,4,21),(9,4,22),(9,4,23),(9,4,24),(9,4,25),(9,4,26),(9,4,27),(9,4,28),(9,4,29),(9,4,30),(9,4,31),(9,4,32),(9,4,33),(9,4,34),(9,4,35),(9,4,36),(9,4,37),(9,4,38),(9,4,39),(9,4,40),(9,4,41),(9,4,42),(9,4,43),(9,4,44),(9,4,45),(9,4,46),(9,4,47),(9,4,48),(9,4,49),(9,4,50),(9,4,51),(9,4,52),(9,4,53),(9,4,54),(9,4,55),(9,4,56),(9,4,57),(9,4,58),(9,4,59),(9,4,60),(9,4,61),(9,4,62),(9,4,63),(9,4,64),(9,4,65),(9,4,66),(9,4,67),(9,4,68),(9,4,69),(9,4,70),(9,4,71),(9,4,72),(9,4,73),(9,4,74),(9,4,75),(9,4,76),(9,4,77),(9,4,78),(9,4,79),(9,4,80),(9,4,81),(9,4,82),(9,4,83),(9,4,84),(9,4,85),(9,4,86),(9,4,87),(9,4,88),(9,4,89),(9,4,90),(9,4,91),(9,4,92),(9,4,93),(9,4,94),(9,4,95),(9,4,96),(9,4,97),(9,4,98),(9,4,99),(9,4,100)

4改質アスファルト防水

防水層の種類  
・AS-1  
・AS-2  
・AS-3  
・AS-4  
・AS-5  
・AS-6  
・AS-1  
・AS-1  
・AS-1-2

厚さ  
・25

施工箇所  
・Y-2の保護層  
・設け

(9,4,2),(9,4,3),(9,4,4),(9,4,5),(9,4,6),(9,4,7),(9,4,8),(9,4,9),(9,4,10),(9,4,11),(9,4,12),(9,4,13),(9,4,14),(9,4,15),(9,4,16),(9,4,17),(9,4,18),(9,4,19),(9,4,20),(9,4,21),(9,4,22),(9,4,23),(9,4,24),(9,4,25),(9,4,26),(9,4,27),(9,4,28),(9,4,29),(9,4,30),(9,4,31),(9,4,32),(9,4,33),(9,4,34),(9,4,35),(9,4,36),(9,4,37),(9,4,38),(9,4,39),(9,4,40),(9,4,41),(9,4,42),(9,4,43),(9,4,44),(9,4,45),(9,4,46),(9,4,47),(9,4,48),(9,4,49),(9,4,50),(9,4,51),(9,4,52),(9,4,53),(9,4,54),(9,4,55),(9,4,56),(9,4,57),(9,4,58),(9,4,59),(9,4,60),(9,4,61),(9,4,62),(9,4,63),(9,4,64),(9,4,65),(9,4,66),(9,4,67),(9,4,68),(9,4,69),(9,4,70),(9,4,71),(9,4,72),(9,4,73),(9,4,74),(9,4,75),(9,4,76),(9,4,77),(9,4,78),(9,4,79),(9,4,80),(9,4,81),(9,4,82),(9,4,83),(9,4,84),(9,4,85),(9,4,86),(9,4,87),(9,4,88),(9,4,89),(9,4,90),(9,4,91),(9,4,92),(9,4,93),(9,4,94),(9,4,95),(9,4,96),(9,4,97),(9,4,98),(9,4,99),(9,4,100)

5改質アスファルト防水


防水層の種類  
・AS-1  
・AS-2  
・AS-3  
・AS-4  
・AS-5  
・AS-6  
・AS-1  
・AS-1  
・AS-1-2

厚さ  
・25

施工箇所  
・Y-2の保護層  
・設け

(9


[illegible]

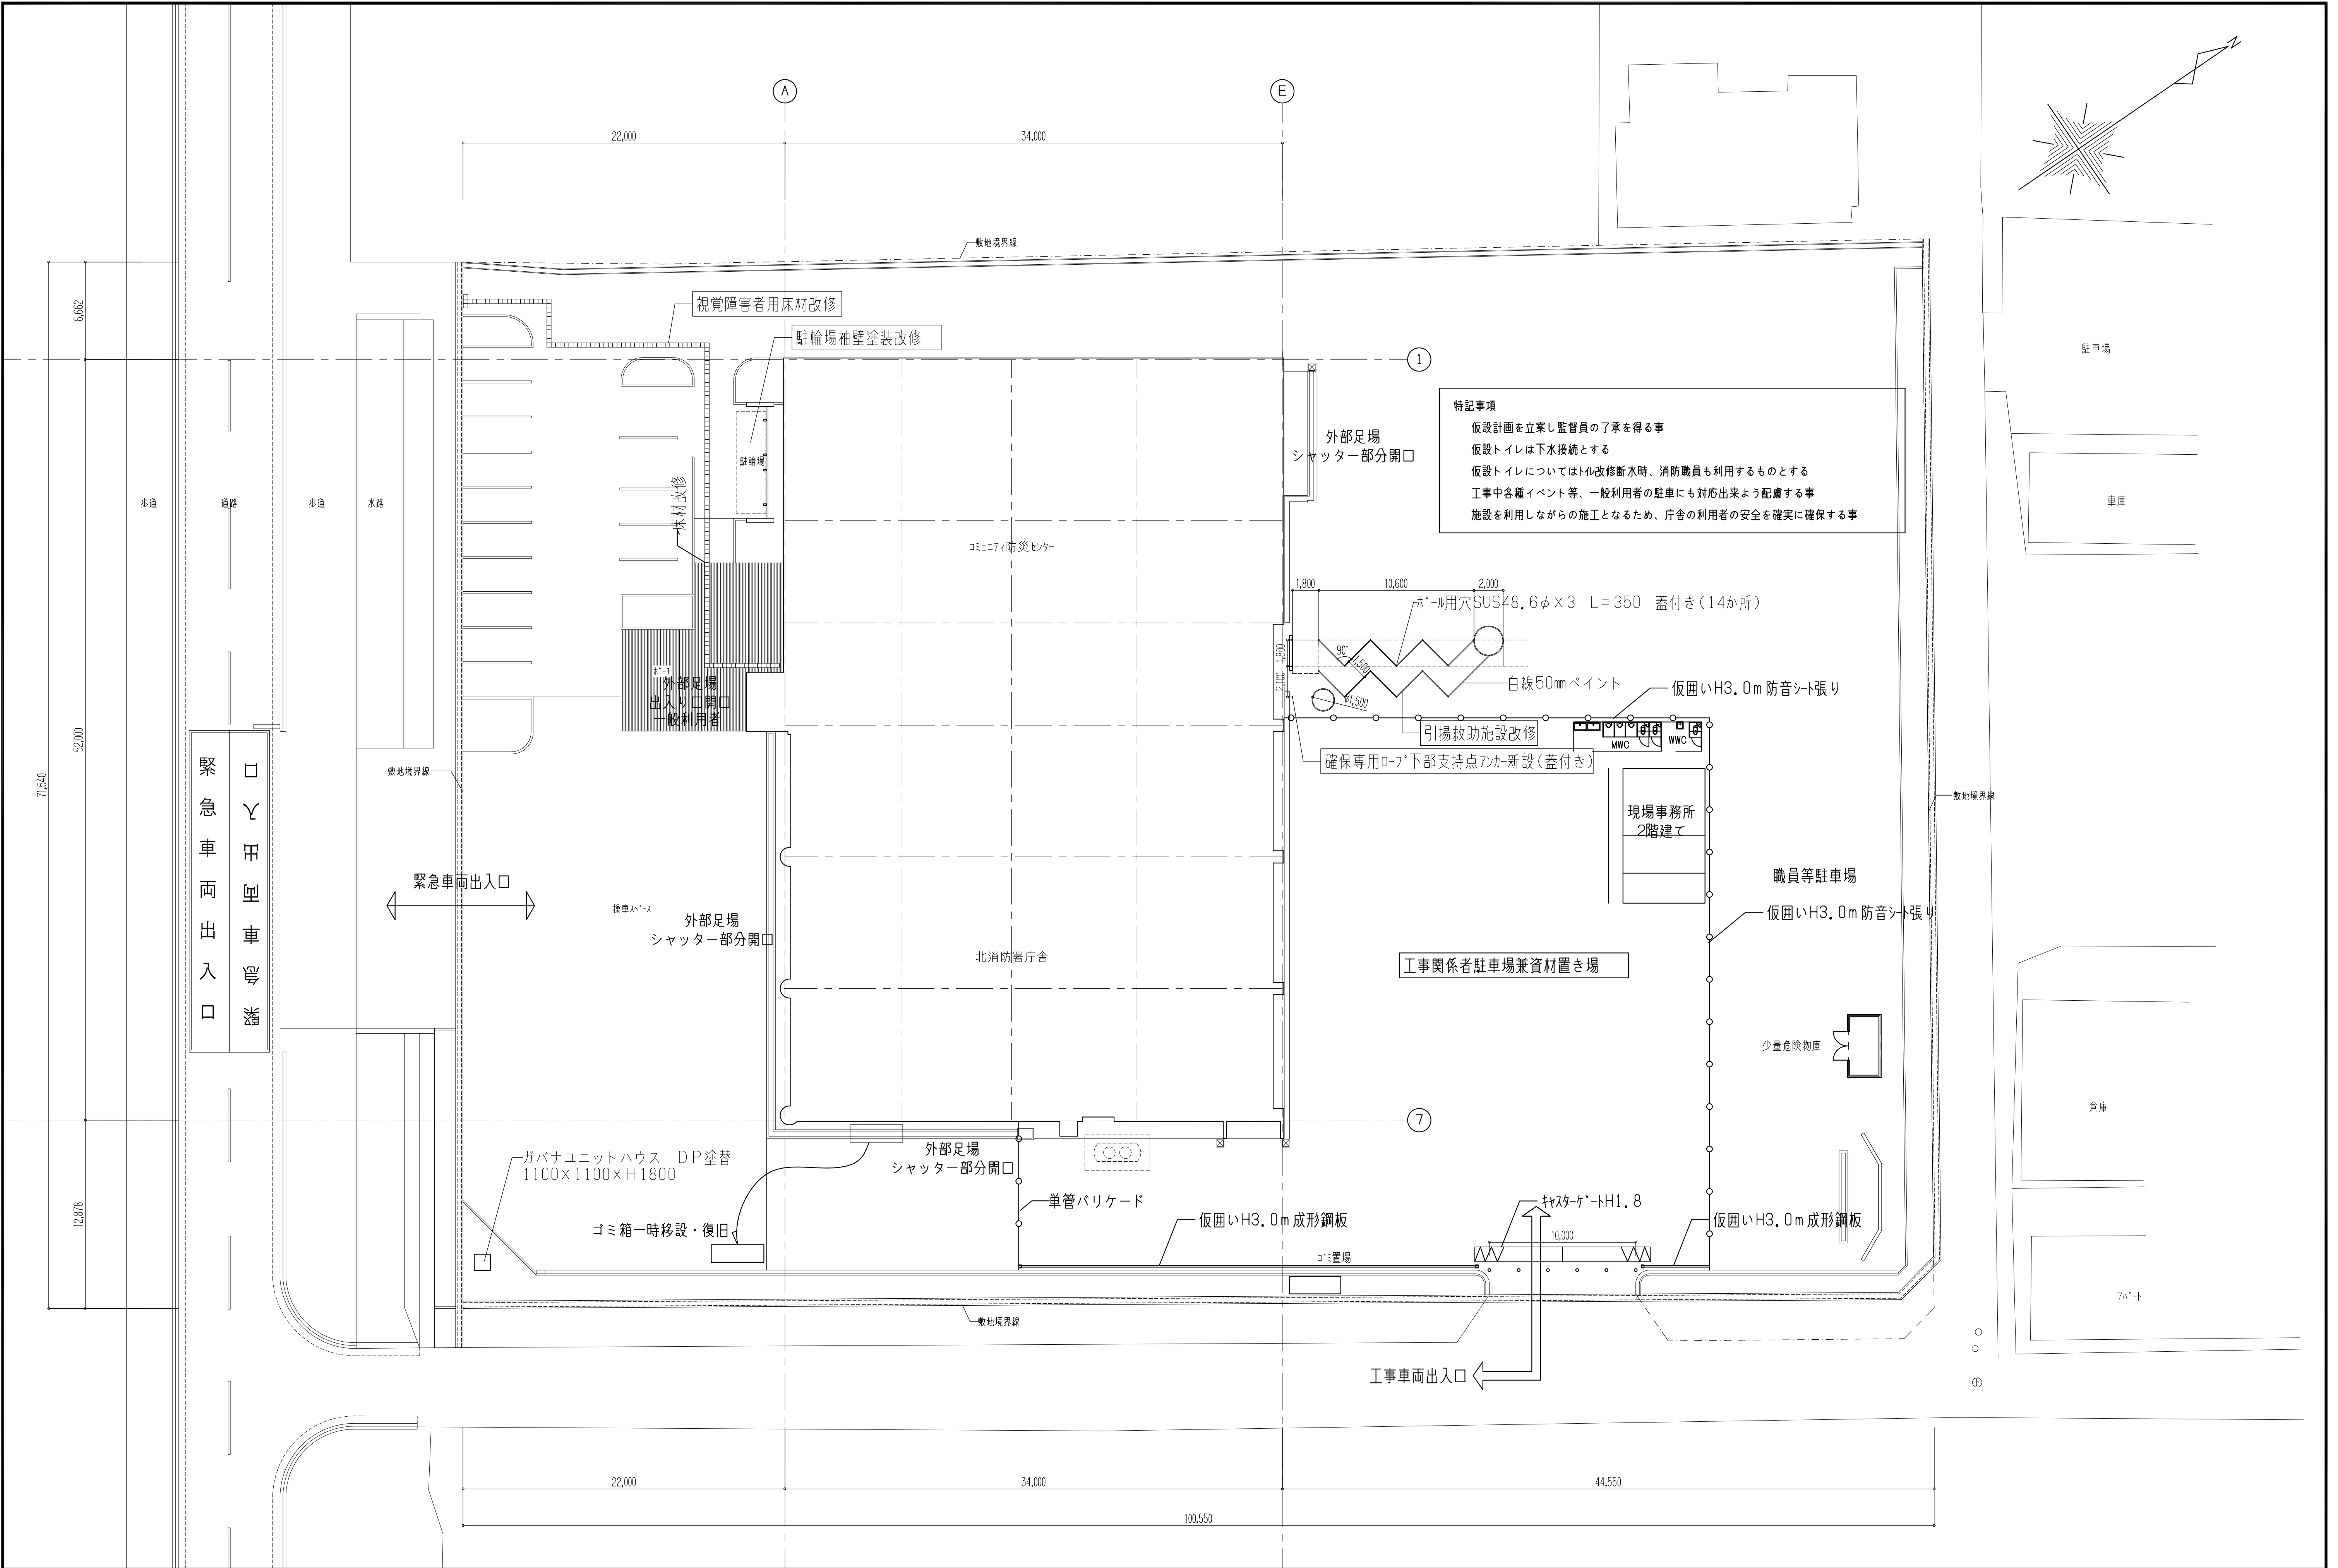

|   |   |   |
|---|---|---|
| <div> <div>2階</div> <div>①</div> </div>   | <div> <div>②</div> </div>   | <div> <div>③</div> </div>   |
| <div> <div>【概略工事内容】</div> <div>既設配管、配線調査確認</div> <div>★ 改修に先立ち多目的室を仮設事務室に利用するため机等の移動</div> <div>必要電源の確保      LAN配線設備は電気設備工事</div> <div>★ トイレ解体</div> <div>★ 会議室の解体撤去</div> <div>★ 照明器具空調取替に伴い天井・床の撤去</div> </div>                                       | <div> <div>【概略工事内容】</div> <div>既設配管、配線調査確認</div> <div>★ 女性仮眠室まわり改修</div> <div>★ 更衣室C改修</div> <div>★ 随時、事務室・団長室・署長室、廊下改修</div> </div> | <div> <div>【概略工事内容】</div> <div>★ 事務室、署長室、団長室、女性仮眠室完了</div> <div>★ 2階トイレ解体</div> <div>★ 1階仮眠エリア撤去に先立ち仮設仮眠室設置</div> <div>★ トレーニング室は空調のみ設置</div> </div> |
| <div> <div>1階</div> </div>   | <div> <div>シャッターは1ヶ所ずつの取替とする</div> </div>                                                                                            | <div> <div>シャッターは2ヶ所ずつの取替とする</div> </div>   |
| <div> <div>【概略工事内容】</div> <div>既設配管、配線調査確認</div> </div>   | <div> <div>【概略工事内容】</div> <div>既設配管、配線調査確認</div> <div>女性仮眠室廻り施工時、中二階部分設備配管</div> </div>                                              | <div> <div>【概略工事内容】</div> <div>★ 1階仮眠エリア撤去      仮眠室エリア撤去完了時にはベランダ防水完了しておく</div> <div>★ 市民研修室は食堂・休憩室として利用</div> <div>浴室改修時シャワ室を利用</div> </div>        |
| <div> <div>待記事項</div> <div> <div>1.工事順序は概略であり、施設運営上打合せのうえ、施工時期を決定する事</div> <div>2.消防署エリアは休日が無いため部分的に改修を進めていくものとする</div> <div>3.空調改修、電気の改修、給排水、ガス設備等に伴う天井及び工事の順序は協議し決定する事</div> </div> <div> <div>備考</div> <div>屋上自家発電設備機器    納期約6ヵ月</div> </div> </div> |   |   |
| <div> <div>守山コミュニティ防災センター・湖南広域消防局北消防署改修工事（建築工事）</div> <div>工事順序概略図1</div> <div>株式会社    内堀建築設計事務所    1級建築士登録第148816号    和田 茂</div> </div>   | <div> <div>SCALE</div> <div>A1:1/250</div> <div>A3:1/500</div> <div>NO</div> <div>A-05</div> </div>                                  |   |

2階


④

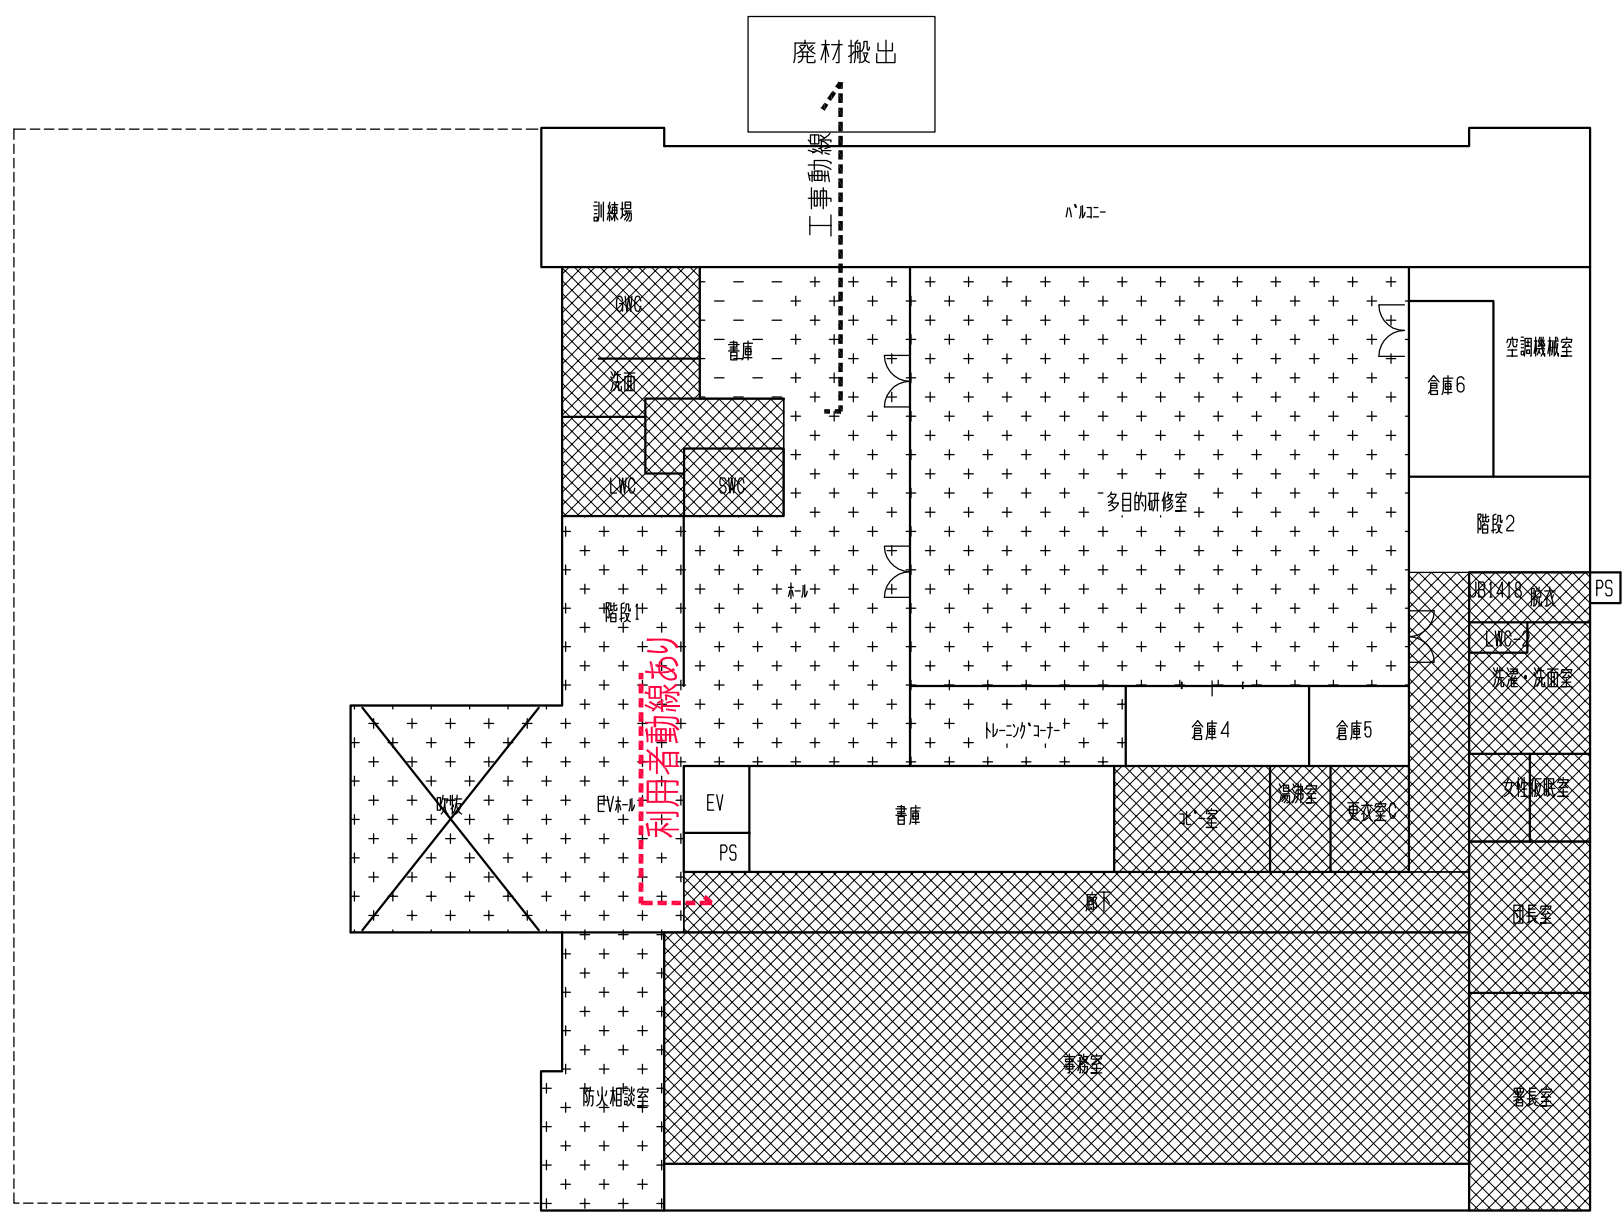

【概略工事内容】 既設配管、配線調査確認

- ★ 2階トイレ完了
- ★ 2階ホール、多目的研修室、トレーニング室改修


⑤

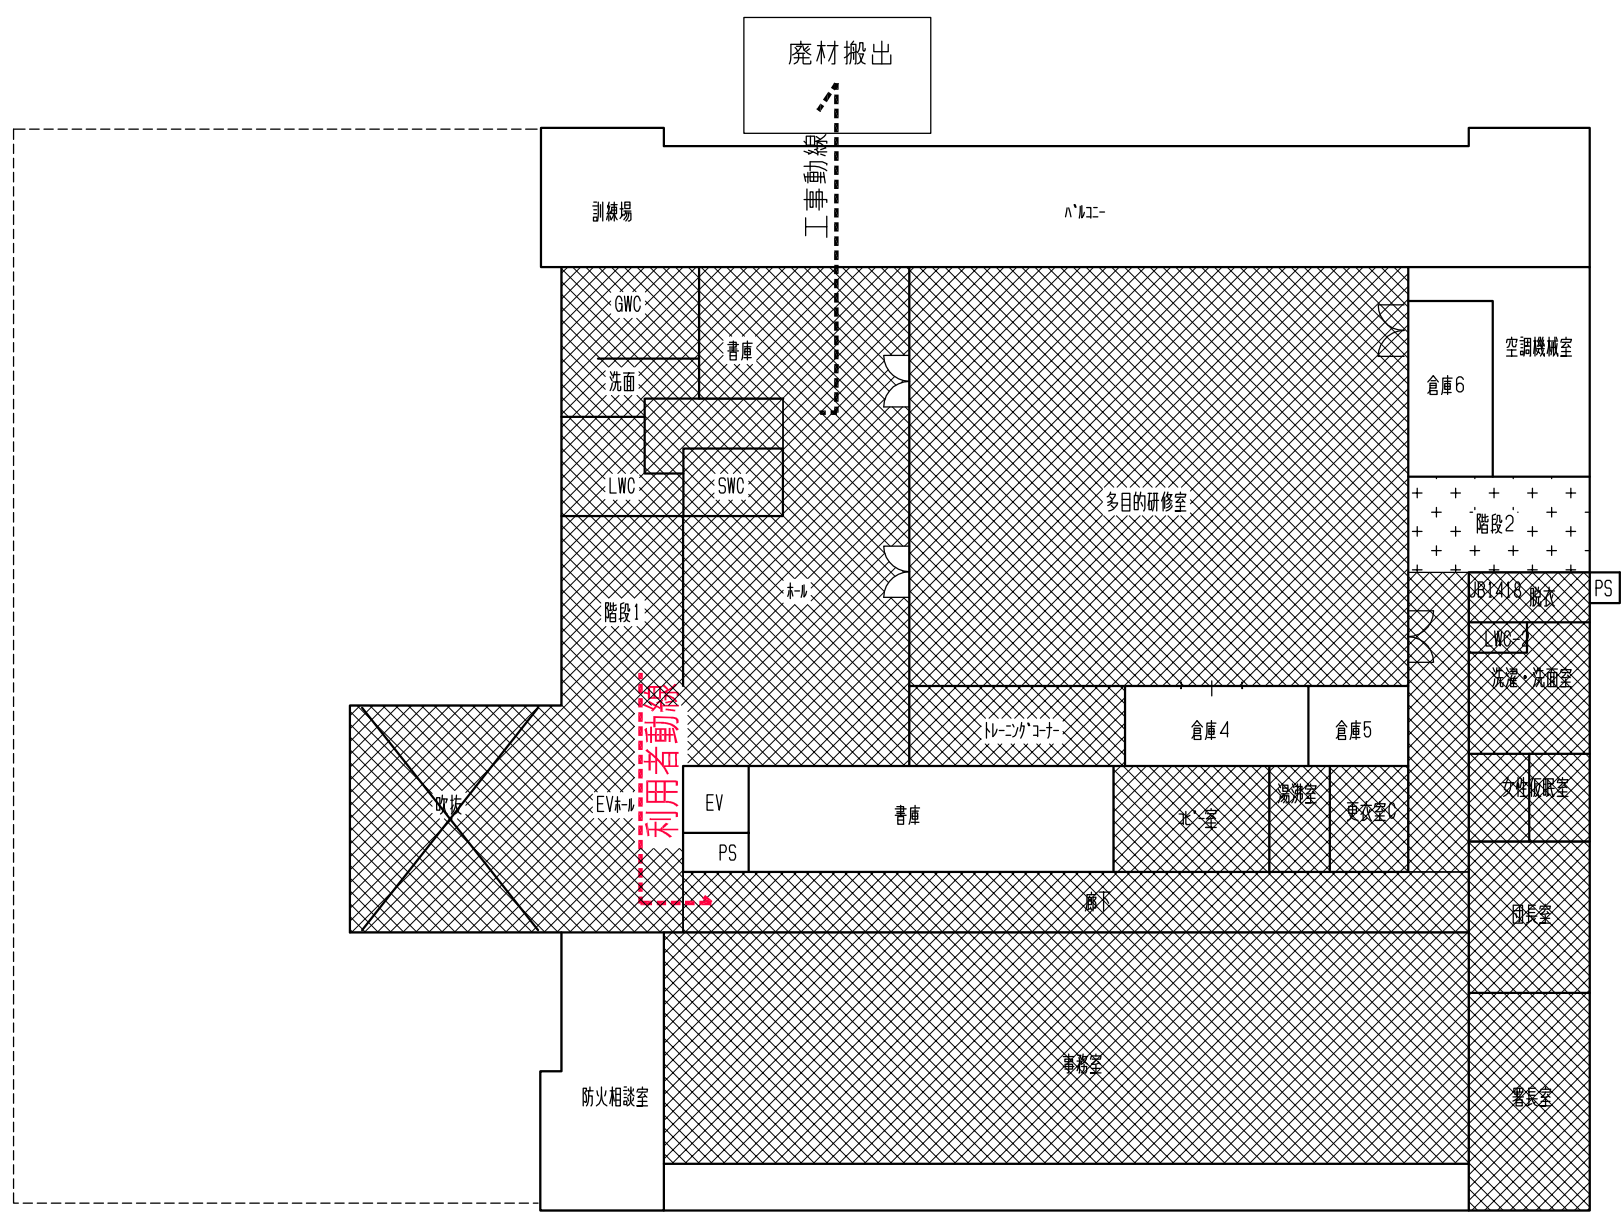

【概略工事内容】


- ★ 2階トイレ完了
- ★ 2階ホール、多目的研修室、トレーニング室完了

防火区画位置図

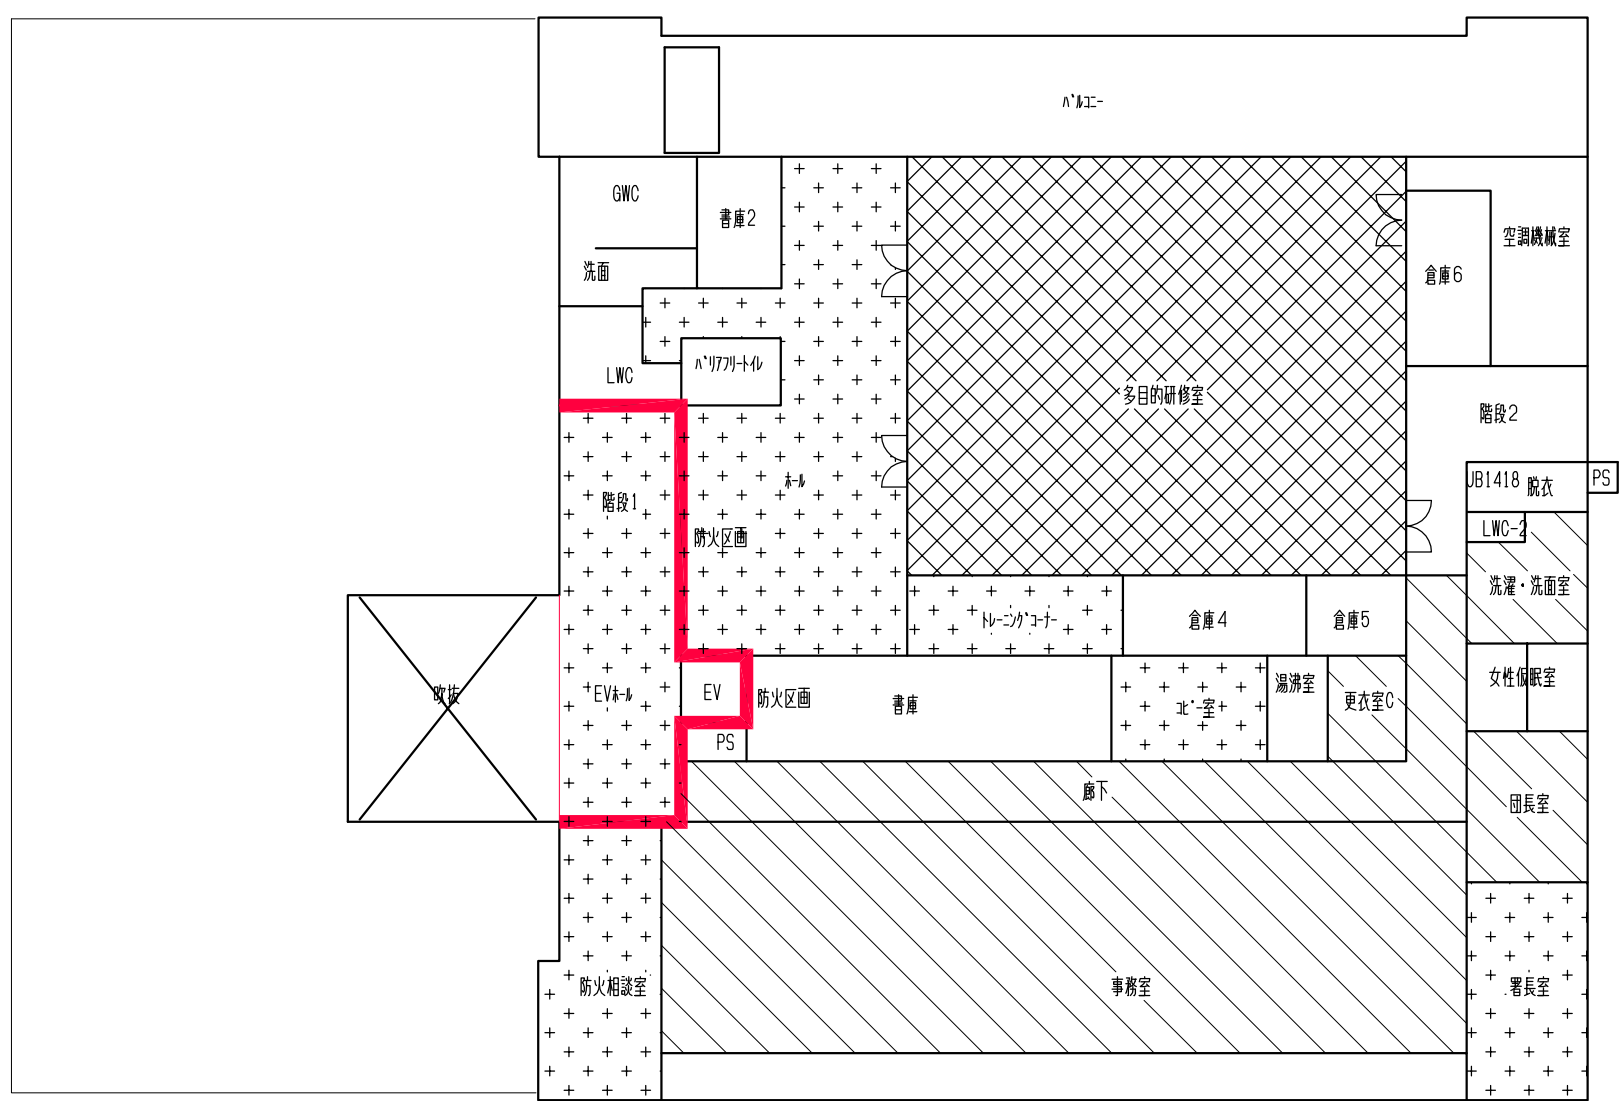

部屋のハッチング分けは空調系統を示す

2階 防火区画位置図

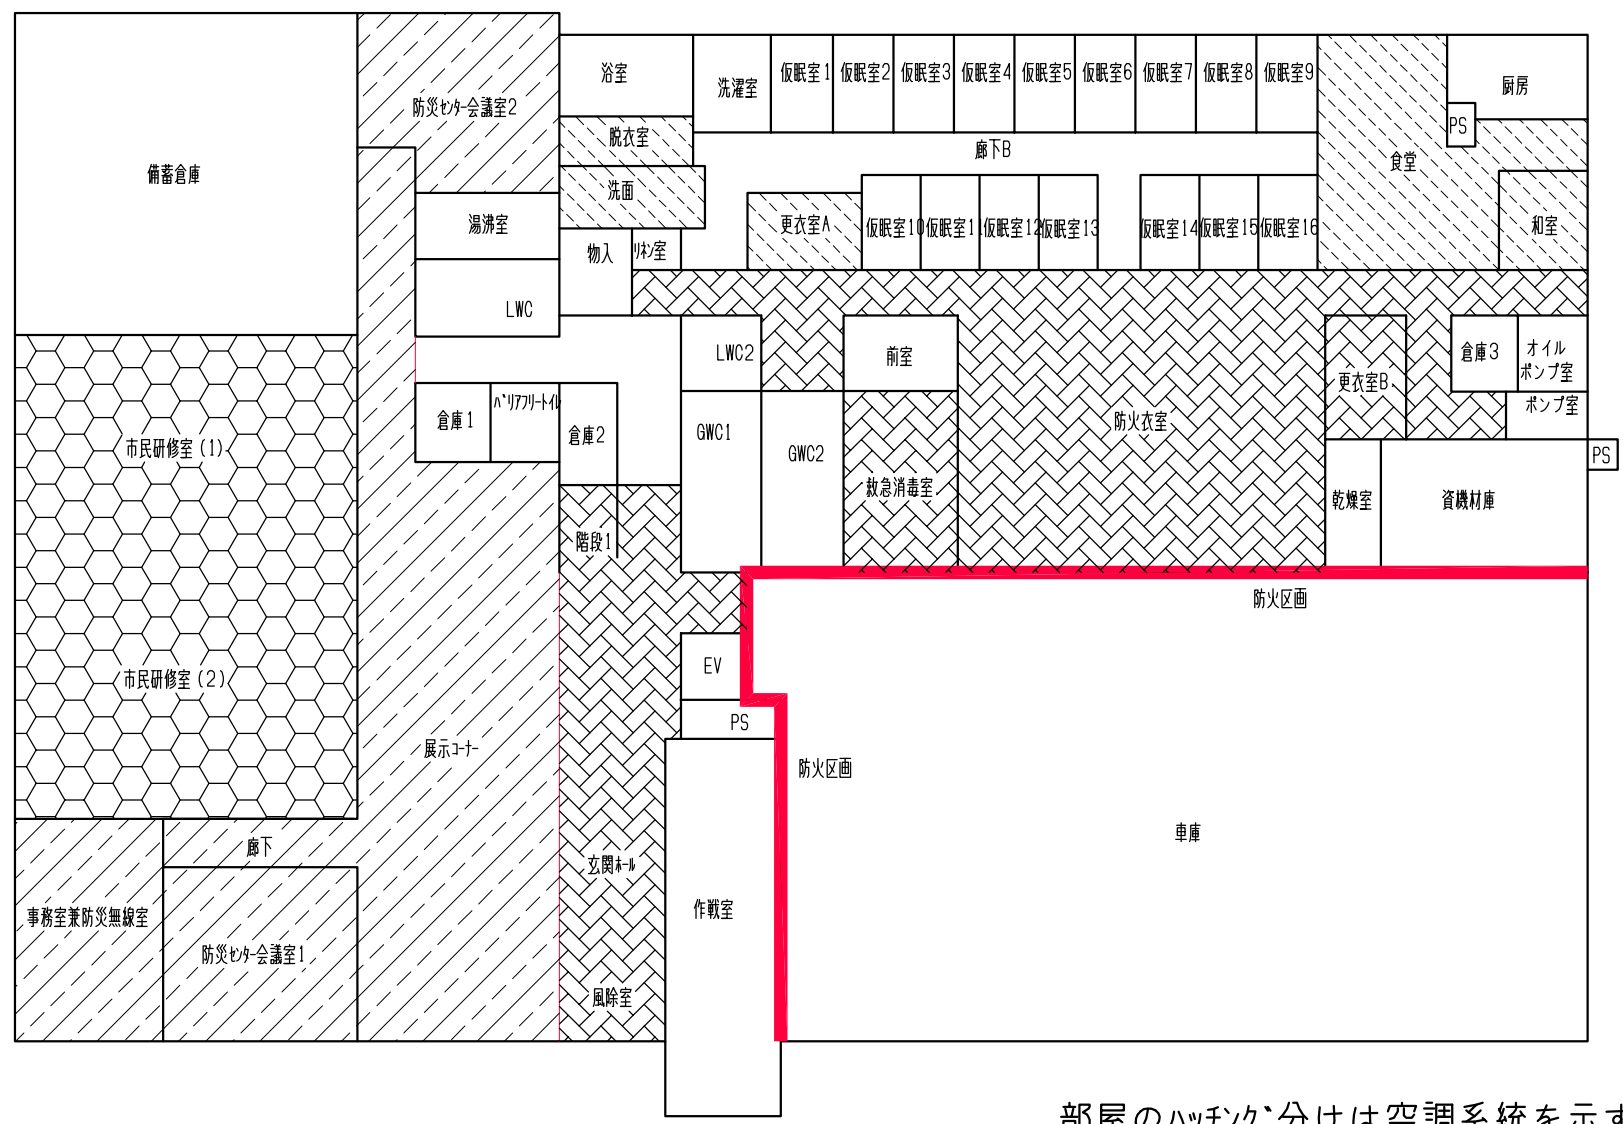


部屋のハッチング分けは空調系統を示す

1階 防火区画位置図

1階


防災会議室2解体撤去

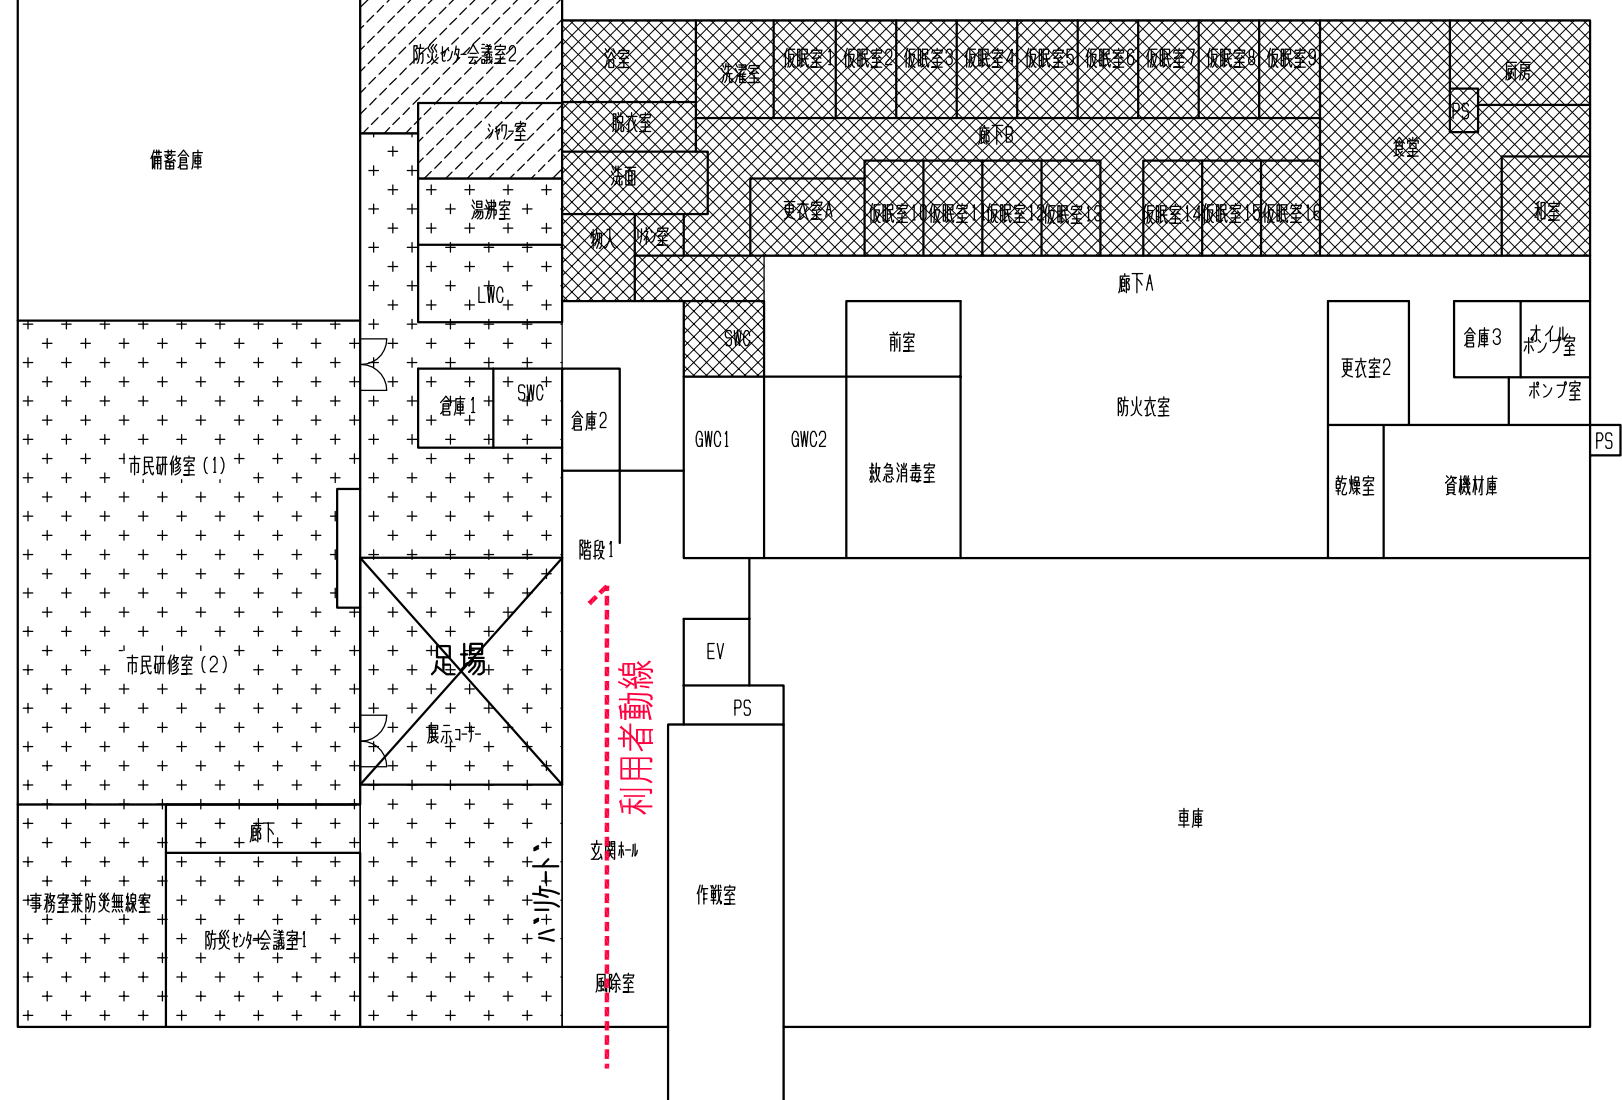

【概略工事内容】

- ★ 市民研修室他改修
- ★ 防災会議室2解体撤去
- ★ LWC・SWC改修
- ★ 仮眠室完了

防災会議室2解体改修

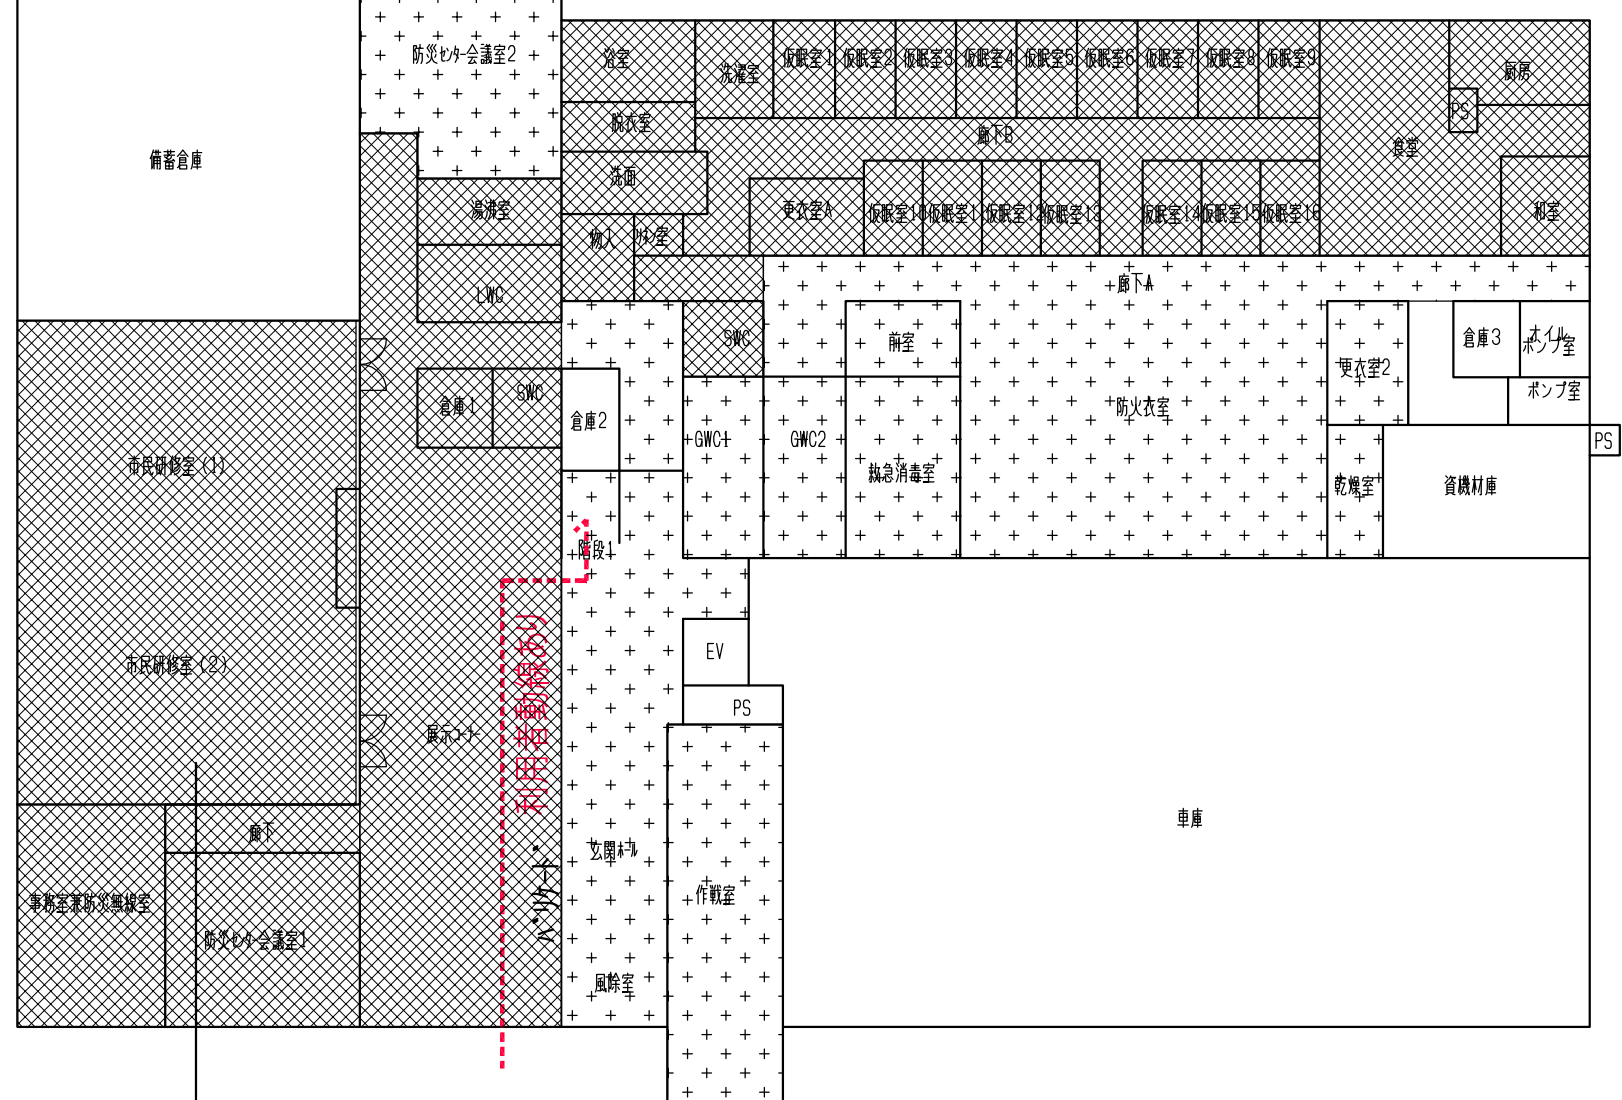


【概略工事内容】

- ★ 作戦室、防火衣室他随時改修
- ★ 市民研修室他完了
- ★ 防災会議室2改修
- ★ LWC・SWC完了


| 外部仕上げ表               |            |       |        |                                                     |                                    |                                        |                           |                                |                                | 既存建材製品中のアスベスト含有率測定結果                                      |            |            |        |                |          |      |            |            |     |       |      |
|----------------------|------------|-------|--------|-----------------------------------------------------|------------------------------------|----------------------------------------|---------------------------|--------------------------------|--------------------------------|-----------------------------------------------------------|------------|------------|--------|----------------|----------|------|------------|------------|-----|-------|------|
| 屋根                   | 既設         |       |        | カーカ`ルﾊ`ﾘウム銅板 t 0.4 嵌合式瓦棒葺                           | ｱｽﾌﾙﾄﾙｰﾌｨﾝｸﾞ940                    | 軒天3                                    | 既設                        |                                |                                | ｺﾝｸﾘｰﾄ打放し 外装薄塗材E                                          | 調査場所       | 部 位        | 石綿の有無  | 石綿の種類          |          |      |            |            |     |       |      |
|                      | 改修         |       |        | (既存のまま)                                             |                                    |                                        | 改修                        |                                |                                | アロンウオールST模様吹きのスエツﾌﾞｺｰﾄ2回                                  |            |            |        |                |          |      |            |            |     |       |      |
| ｸﾗﾊﾞ幕板               | 既設         |       |        | 幕板：カーカ`ルﾊ`ﾘウム銅板                                     |                                    | 外壁 A                                   | 既設                        |                                |                                | ｺﾝｸﾘｰﾄ打放し 複層仕上げ塗材R E                                      | 外壁吹付材      | 仕上げ材       | 不検出    |                |          |      |            |            |     |       |      |
|                      | 改修         |       |        | 下地処理の上ｶﾗﾀﾞ塗装塗                                       |                                    |                                        | 改修                        |                                |                                | 水洗い工法 10～15Mpa 外壁用ｱｸﾘﾙｺﾞﾑ系塗膜防水材 ｱﾛﾝｳｵｰﾙST工法（吹付）           |            |            |        |                |          |      |            |            |     |       |      |
| 屋上（陸屋根）              | 既設         |       |        | ｱｽﾌﾙﾄ防水（A1-2） ﾎﾟﾘｿﾌﾚﾝﾌｿｰﾑt25 押えｺﾝｸﾘｰﾄt80 伸縮目地w20 撤去 | 立上り 乾式立上り（成型ﾍﾞｰﾄﾞ板t15） 撤去          | 外壁 B                                   | 既設                        |                                |                                | ｺﾝｸﾘｰﾄ打放し 外装薄塗材E                                          | ｺﾞﾑ床ﾀｲﾙ    | 仕上げ材       | 不検出    |                |          |      |            |            |     |       |      |
|                      | 改修         |       |        | 水洗い工法10～15Mpa 改質ｱｽﾌﾙﾄ防水 ｸﾏｼﾞｽﾑｰﾌ 露出絶縁工法             | 目地PUシーリング`                         |                                        | 改修                        |                                |                                | 水洗い工法 10～15Mpa 外壁用ｱｸﾘﾙｺﾞﾑ系塗膜防水材 ｱﾛﾝｳｵｰﾙST模様吹きのスエツﾌﾞｺｰﾄ2回  |            |            |        |                |          |      |            |            |     |       |      |
| ﾊﾞﾙｺﾆｰ               | 既設         |       |        | ｱｽﾌﾙﾄ防水（A1-2） ﾎﾟﾘｿﾌﾚﾝﾌｿｰﾑt25 押えｺﾝｸﾘｰﾄt80 伸縮目地w20 撤去 | 立上り 乾式立上り（成型ﾍﾞｰﾄﾞ板t15） 撤去          | 外壁 C                                   | 既設                        |                                |                                | ｺﾝｸﾘｰﾄ打放し 保護材【ﾍﾞﾐｸﾘｰﾄ工法】                                  | ﾋﾞﾆｰﾙ巾木    | 接着剤        | 不検出    |                |          |      |            |            |     |       |      |
|                      | 改修         |       |        | ケレン清掃の上 ウレタン塗膜防水X-1工法                               | 目地PUシーリング`                         |                                        | 改修                        |                                |                                | 水洗い工法 10～15Mpa 外壁用ｱｸﾘﾙｺﾞﾑ系塗膜防水材 ｱﾛﾝｳｵｰﾙST工法（吹付）           |            |            |        |                |          |      |            |            |     |       |      |
| 庇                    | 既設         |       |        | 防水ﾏﾙｸｺｰﾁｰ押え                                         |                                    | 外壁 D・E・F                               | 既設                        |                                |                                | 磁器質150角ﾀｲﾙ貼 せつ器質ﾀｲﾙ貼（小口・2丁掛） ﾏﾞﾗﾝｸﾞﾀｲﾙ100×50貼             | 内部塗装（EP）   | 仕上げ材       | 不検出    |                |          |      |            |            |     |       |      |
|                      | 改修         |       |        | ケレン清掃の上 ウレタン塗膜防水X-1工法                               |                                    |                                        | 改修                        |                                |                                | 下地処理：酸洗い 外壁ﾀｲﾙ剥落防止工法 ﾎﾟﾝﾄﾞｱｸｱﾌｧｲﾝﾄ工法                      |            |            |        |                |          |      |            |            |     |       |      |
| 軒天1                  | 既設         |       |        | ﾀｲﾙﾙ板t6 底目貼り VP塗 撤去                                 |                                    |                                        | 既設                        |                                |                                |                                                           | 天井材（ﾀｲﾙﾙ板） | 繊維強化板      | 不検出    |                |          |      |            |            |     |       |      |
|                      | 改修         |       |        | ﾀｲﾙﾙ板t6張替 底目貼り EP塗                                  |                                    |                                        | 改修                        |                                |                                |                                                           |            |            |        |                |          |      |            |            |     |       |      |
| 軒天2                  | 既設         |       |        | ｺﾝｸﾘｰﾄ打放し 保護材【ﾍﾞﾐｸﾘｰﾄ工法】                            |                                    |                                        |                           |                                |                                |                                                           | 防水 乾式立上り材  | 押出成形ﾍﾞｰﾄﾞ板 | 有      | ｸﾘｿﾀｲﾙ         |          |      |            |            |     |       |      |
|                      | 改修         |       |        | アロンウオールST模様吹きのスエツﾌﾞｺｰﾄ2回                            |                                    |                                        |                           |                                |                                |                                                           |            |            |        |                |          |      |            |            |     |       |      |
| コミュニティ防災センター ㊦通り～㊧通り |            |       |        |                                                     |                                    |                                        |                           |                                |                                | 石綿含有部分の解体等工事時に石綿含有仕上塗材として除去を行い、廃棄物処理法に基づいて石綿含有廃棄物として処理する事 |            |            |        |                |          |      |            |            |     |       |      |
| 内部仕上げ表               |            |       
| 階                    | 室 名        |       | 床高     | 天井高さ                                                | 床仕上                                | 巾木                                     | 壁                         | 天井                             | 天井下地                           | 廻縁                                                        | ｸﾞﾗｽﾜｰﾙ    | ｶｰﾅｰ       | ﾌﾗｲﾝﾄﾞ | 備考             | AC       | 換気設備 | 照明器具       | 室 名        |     |       |      |
| 1階                   | 展示コーナー     | 既設    | 1FL±0  | 7800～8900                                           | 御影石400×400 JB仕上                    | 御影石JB仕上 H100                           | ｺﾝｸﾘｰﾄ打放しの上吹付材（1）         | 石こうﾎﾟｰﾄﾞ`t12.5の上吹付材（1）         | ﾛｯｸｳｰﾙ吸音板t9 石こうﾎﾟｰﾄﾞ`t9.5捨貼 撤去 | LGS 既存利用                                                  | 塩ビ`        |            |        | ｸﾞｰﾑ機撤去        | 更新       | 更新   | 更新         | 展示コーナー     |     |       |      |
|                      |            | 改修    | 1FL±0  | 7800～8900                                           | 既存のまま                              |                                        | 既存のまま                     | 下地処理の上、トップコート                  | ﾛｯｸｳｰﾙ吸音板t9 石こうﾎﾟｰﾄﾞ`t9.5捨貼 貼替 | 既存流用 一部補修                                                 | 塩ビ`        |            |        |                |          |      |            |            |     |       |      |
|                      | 廊下         | 既設    | 1FL±0  | 2515                                                | 防滑性長尺塩ビｼｰﾄt2.5 撤去                  | ｼｯﾄ巾木H60 撤去                            | ｺﾝｸﾘｰﾄ打放しの上吹付材（1）         | 石こうﾎﾟｰﾄﾞ`t12.5の上吹付材（1）         | ﾛｯｸｳｰﾙ吸音板t9 石こうﾎﾟｰﾄﾞ`t9.5捨貼 撤去 | LGS 既存利用                                                  | 塩ビ`        |            |        |                | /        | 更新   | 更新         | 廊下         |     |       |      |
|                      |            | 改修    | 1FL±0  | 2515                                                | 防滑性長尺塩ビｼｰﾄt2.5貼替                   | ｼｯﾄ巾木H60張替                             | 下地処理の上、トップコート             | ﾛｯｸｳｰﾙ吸音板t9 石こうﾎﾟｰﾄﾞ`t9.5捨貼 貼替 | 既存流用 一部補修                      | 塩ビ`                                                       |            |            |        |                |          |      |            |            |     |       |      |
|                      | 防災ﾍﾞｰﾙ会議室1 | 既設    | 1FL±0  | 2880                                                | 長尺塩ビｼｰﾄt2.5 撤去                     | ｼｯﾄ巾木H60 撤去                            | ｺﾝｸﾘｰﾄ打放しの上無機質壁紙張         | 石こうﾎﾟｰﾄﾞ`t12.5の上無機質壁紙張         | ﾛｯｸｳｰﾙ吸音板t9 石こうﾎﾟｰﾄﾞ`t9.5捨貼 撤去 | LGS 既存利用                                                  | 塩ビ`        |            | ○      |                | 更新       | 更新   | 更新         | 防災ﾍﾞｰﾙ会議室1 |     |       |      |
|                      |            | 改修    | 1FL±0  | 2880                                                | 長尺塩ビｼｰﾄt2.5貼替                      | ｼｯﾄ巾木H60張替                             | 無機質壁紙 張替                  | ﾛｯｸｳｰﾙ吸音板t9 石こうﾎﾟｰﾄﾞ`t9.5捨貼 貼替 | 既存流用 一部補修                      | 塩ビ`                                                       |            |            |        |                |          |      |            |            |     |       |      |
|                      | 事務室兼防災無線室  | 既設    | 1FL±0  | 2880                                                | ﾀｲﾙﾙﾍﾞｰｼｯﾄt6.5 撤去 O A ｼｵﾌﾞ （既存のまま） | ｼｯﾄ巾木H60 撤去                            | ｺﾝｸﾘｰﾄ打放しの上無機質壁紙張         | 石こうﾎﾟｰﾄﾞ`t12.5の上無機質壁紙張         | ﾛｯｸｳｰﾙ吸音板t9 石こうﾎﾟｰﾄﾞ`t9.5捨貼 撤去 | LGS 既存利用                                                  | 塩ビ`        |            | ○      |                | 更新       | 更新   | 更新         | 事務室兼防災無線室  |     |       |      |
|                      |            | 改修    | 1FL±0  | 2880                                                | ﾀｲﾙﾙﾍﾞｰｼｯﾄt6.5貼替                   | ｼｯﾄ巾木H60張替                             | 無機質壁紙 張替                  | ﾛｯｸｳｰﾙ吸音板t9 石こうﾎﾟｰﾄﾞ`t9.5捨貼 貼替 | 既存流用 一部補修                      | 塩ビ`                                                       |            |            |        |                |          |      |            |            |     |       |      |
|                      | 市民研修室1     | 既設    | 1FL±0  | 2880 3360                                           | 防滑性長尺塩ビｼｰﾄt2.5 撤去                  | ｼｯﾄ巾木H60 撤去                            | ｺﾝｸﾘｰﾄ打放しの上吹付材（1）         | 石こうﾎﾟｰﾄﾞ`t12.5の上吹付材（1）         | ﾛｯｸｳｰﾙ吸音板t9 石こうﾎﾟｰﾄﾞ`t9.5捨貼 撤去 | LGS 既存利用                                                  | 塩ビ`        |            | ○      |                | 更新       | 更新   | 更新         | 市民研修室1     |     |       |      |
|                      |            | 改修    | 1FL±0  | 2880 3360                                           | 防滑性長尺塩ビｼｰﾄt2.5貼替                   | ｼｯﾄ巾木H60張替                             | 下地処理の上、トップコート             | 無機質壁紙張替                        | ﾛｯｸｳｰﾙ吸音板t9 石こうﾎﾟｰﾄﾞ`t9.5捨貼 貼替 | 既存流用 一部補修                                                 | 塩ビ`        |            |        |                |          |      |            |            |     |       |      |
|                      | 市民研修室2     | 既設    | 1FL±0  | 2880 3360                                           | 防滑性長尺塩ビｼｰﾄt2.5 撤去                  | ｼｯﾄ巾木H60 撤去                            | ｺﾝｸﾘｰﾄ打放しの上吹付材（1）         | 石こうﾎﾟｰﾄﾞ`t12.5の上吹付材（1）         | ﾛｯｸｳｰﾙ吸音板t9 石こうﾎﾟｰﾄﾞ`t9.5捨貼 撤去 | LGS 既存利用                                                  | 塩ビ`        |            | ○      |                | 更新       | 更新   | 更新         | 市民研修室2     |     |       |      |
|                      |            | 改修    | 1FL±0  | 2880 3360                                           | 防滑性長尺塩ビｼｰﾄt2.5貼替                   | ｼｯﾄ巾木H60張替                             | 下地処理の上、トップコート             | 無機質壁紙張替                        | ﾛｯｸｳｰﾙ吸音板t9 石こうﾎﾟｰﾄﾞ`t9.5捨貼 貼替 | 既存流用 一部補修                                                 | 塩ビ`        |            |        |                |          |      |            |            |     |       |      |
|                      | 備蓄倉庫       | 既設    | 1FL-20 | 直天                                                  | ｺﾝｸﾘｰﾄこて押え 無機系硬質塗床塗                | ｺﾝｸﾘｰﾄ打放し H200                         | ｺﾝｸﾘｰﾄ打放し                 |                                | 木繊維ﾍﾞｰﾄﾞ板t25打込み                |                                                           |            |            |        |                | /        | 更新   | LED化済      | 備蓄倉庫       |     |       |      |
|                      |            | 改修    | 1FL-20 | 直天                                                  | 既存のまま                              | 既存のまま                                  | 既存のまま                     | 既存のまま                          | 既存のまま                          |                                                           |            |            |        |                |          |      |            |            |     |       |      |
|                      | 倉庫1        | 既設    | 1FL±0  | 2515                                                | 長尺塩ビｼｰﾄt2.5                        | ｼｯﾄ巾木H60                               | ｺﾝｸﾘｰﾄ打放しの上E P塗           |                                | 化粧石こうﾎﾟｰﾄﾞ`t9.5                | LGS                                                       | 塩ビ`        |            |        |                | /        |      | 更新         | 倉庫1        |     |       |      |
|                      |            | 改修    | 1FL±0  | 2515                                                | 既存のまま                              | 既存のまま                                  | 既存のまま                     | 既存のまま                          | 既存のまま                          |                                                           | 既存         |            |        |                |          |      |            |            |     |       |      |
|                      | SWC        | 既設    | 1FL-15 | 2300                                                | 磁器質50角ﾀｲﾙ張 撤去 ﾏﾙﾀﾙ下地               |                                        | 半磁器質100角ﾀｲﾙ張              |                                | 化粧石こうﾎﾟｰﾄﾞ`t9.5 撤去             | LGS 撤去                                                    | 塩ビ`        |            |        |                | /        | 更新   | 更新         | SWC        |     |       |      |
|                      |            | 改修    | 1FL±0  | 2285                                                | 長尺塩ビｼｰﾄt2.5 ﾏﾙﾀﾙﾍﾞ`ｼﾝｸﾞﾙ`          | ｼｯﾄ巾木H60                               | 下地処理の上 メラミン化粧板t3（onﾀｲﾙ工法） |                                | 化粧石こうﾎﾟｰﾄﾞ`t9.5                | LGS                                                       | 塩ビ`        |            |        |                |          |      |            | ﾊﾞﾘｱﾌﾘｰﾄｲﾙ |     |       |      |
|                      | LWC        | 既設    | 1FL-15 | 2300                                                | 磁器質50角ﾀｲﾙ張 撤去 ﾏﾙﾀﾙ下地               |                                        | 半磁器質100角ﾀｲﾙ張              |                                | 化粧石こうﾎﾟｰﾄﾞ`t9.5 撤去             | LGS 撤去                                                    | 塩ビ`        |            |        |                | 洗面ｶﾝﾀﾞ撤去 | /    | 更新         | 更新         | LWC |       |      |
|                      |            | 改修    | 1FL±0  | 2285                                                | 長尺塩ビｼｰﾄt2.5 ﾏﾙﾀﾙﾍﾞ`ｼﾝｸﾞﾙ`          | ｼｯﾄ巾木H60                               | 下地処理の上 メラミン化粧板t3（onﾀｲﾙ工法） |                                | 化粧石こうﾎﾟｰﾄﾞ`t9.5                | LGS                                                       | 塩ビ`        |            |        |                |          |      |            |            |     |       |      |
| 湯沸室                  | 既設         | 1FL±0 | 2515   | 長尺塩ビｼｰﾄt2.5 撤去                                      | ｼｯﾄ巾木H60 撤去                        | ｺﾝｸﾘｰﾄ打放しの上ﾋﾞﾆｰﾙｸﾛ2張 撤去 1部半磁器質100角ﾀｲﾙ張 |                           | 化粧石こうﾎﾟｰﾄﾞ`t9.5 撤去             | LGS 既存利用                       | 塩ビ`                                                       |            |            |        | /              | 更新       | 更新   | 湯沸室        |            |     |       |      |
|                      | 改修         | 1FL±0 | 2515   | 長尺塩ビｼｰﾄt2.5 貼替                                      | ｼｯﾄ巾木H60張替                         | ﾋﾞﾆｰﾙｸﾛ2張替                             |                           | 化粧石こうﾎﾟｰﾄﾞ`t9.5                | 既存流用 一部補修                      | 塩ビ`                                                       |            |            |        |                |          |      |            |            |     |       |      |
| ｼｬﾜｰ室                | 既設         | 1FL±0 | 2300   | 長尺塩ビｼｰﾄt2.5 撤去 ﾏﾙﾀﾙ下地 撤去                            | ｼｯﾄ巾木H60 撤去                        | ｺﾝｸﾘｰﾄ打放しの上ﾋﾞﾆｰﾙｸﾛ2張 撤去                |                           | 化粧石こうﾎﾟｰﾄﾞ`t9.5 撤去             | LGS 撤去                         | 塩ビ`                                                       |            |            |        | ｺﾝﾄｼｬﾜｰ0808 撤去 | /        |      |            | ｼｬﾜｰ室      |     |       |      |
|                      |            
| 防災ﾍﾞｰﾙ会議室2           | 既設         | 1FL±0 | 2880   | 無垢3層ﾌﾛｰｼﾝｸﾞ`t14 ｱﾝﾀﾞｰｼｰﾄt5 撤去                       | ｼｯﾄ巾木H60 撤去                        | ｺﾝｸﾘｰﾄ打放しの上無機質壁紙張                      |                           | ﾛｯｸｳｰﾙ吸音板t9 石こうﾎﾟｰﾄﾞ`t9.5捨貼 撤去 | LGS 撤去                         | 塩ビ`                                                       |            | ○          |        | 更新             | 更新       | 更新   | 防災ﾍﾞｰﾙ会議室2 |            |     |       |      |
|                      | 改修         | 1FL±0 | 2880   | ﾌﾛｰｼﾝｸﾞ`t15 一部ﾏﾙﾀﾙ下地補修                              | ｼｯﾄ巾木H60張                          | 無機質壁紙 LGS65下地石こうﾎﾟｰﾄﾞ`t12.5下地          |                           | ﾛｯｸｳｰﾙ吸音板t9 石こうﾎﾟｰﾄﾞ`t9.5捨貼 貼替 | LGS                            | 塩ビ`                                                       |            |            |        |                |          |      |            |            |     |       |      |
| 内部仕上げ表 北消防署 ㊦通りへの通り  |            |       
| 階段1                  | 既設         |       |        |                                                     | ｺﾞﾑﾀｲﾙt3 撤去                        | ｼｯﾄ巾木H60 撤去                            | ｺﾝｸﾘｰﾄ打放しの上吹付材（1）         |                                | ﾛｯｸｳｰﾙ吸音板t9 石こうﾎﾟｰﾄﾞ`t9.5捨貼 撤去 | LGS 既存利用                                                  | 塩ビ`        |            |        |                | /        | 更新   | 階段1        |            |     |       |      |
|                      | 改修         |       |        |                                                     | ｺﾞﾑﾀｲﾙt3 貼替                        | ｼｯﾄ巾木H60張替                             | 下地処理の上、トップコート             |                                | ﾛｯｸｳｰﾙ吸音板t9 石こうﾎﾟｰﾄﾞ`t9.5捨貼 貼替 | 既存流用 一部補修                                                 | 塩ビ`        |            |        |                |          |      |            |            |     |       |      |
| 階段2                  | 既設         |       |        |                                                     | ｺﾞﾑﾀｲﾙt3                           | ｼｯﾄ巾木H60 撤去                            | ｺﾝｸﾘｰﾄ打放しの上無機質壁紙張         | 石こうﾎﾟｰﾄﾞ`t12.5の上無機質壁紙張         | 化粧石こうﾎﾟｰﾄﾞ`t9.5 撤去             | LGS 撤去                                                    | 塩ビ`        |            |        |                | /        | 更新   | 階段2        |            |     |       |      |
|                      | 改修         |       |        |                                                     | 既存のまま                              | ｼｯﾄ巾木H60張替                             | 無機質壁紙張替                   |                                | 化粧石こうﾎﾟｰﾄﾞ`t9.5                | LGS                                                       | 塩ビ`        |            |        |                |          |      |            |            |     |       |      |
| 1階                   | 風除室        | 既設    | 1FL±0  | 3360                                                | せつ器質200×100ﾀｲﾙ張                    |                                        | せつ器質2丁掛                   | ｺﾝｸﾘｰﾄ打放しの上吹付材（1）              | ﾛｯｸｳｰﾙ吸音板t9 石こうﾎﾟｰﾄﾞ`t9.5捨貼 撤去 | LGS 既存利用                                                  | 塩ビ`        |            |        |                | /        | 更新   | 風除室        |            |     |       |      |
|                      | 改修         | 1FL±0 | 3360   | 既存のまま                                               |                                    |                                        | 既存のまま                     | 下地処理の上、トップコート                  | ﾛｯｸｳｰﾙ吸音板t9 石こうﾎﾟｰﾄﾞ`t9.5捨貼 貼替 | 既存流用 一部補修                                                 | 塩ビ`        |            |        |                |          |      |            |            |     |       |      |
|                      |            |       |        |                                                     |                                    |                                        |                           |                                |                                | 守山コミュニティ防災センター・湖南広域消防局北消防署改修工事（建築工事）                      |            |            |        |                |          |      |            |            |     | SCALE | NO   |
|                      |            |       |        |                                                     |                                    |                                        |                           |                                |                                | DATE 2026 仕上げ表1                                           |            |            |        |                |          |      |            |            |     |       | A-07 |
|                      |            |       |        |                                                     |                                    |                                        |                           |                                |                                | 株式会社 内 堀 建 築 設 計 事 務 所 1級建築士登録第148816号 和田 茂               |            |            |        |                |          |      |            |            |     |       |      |





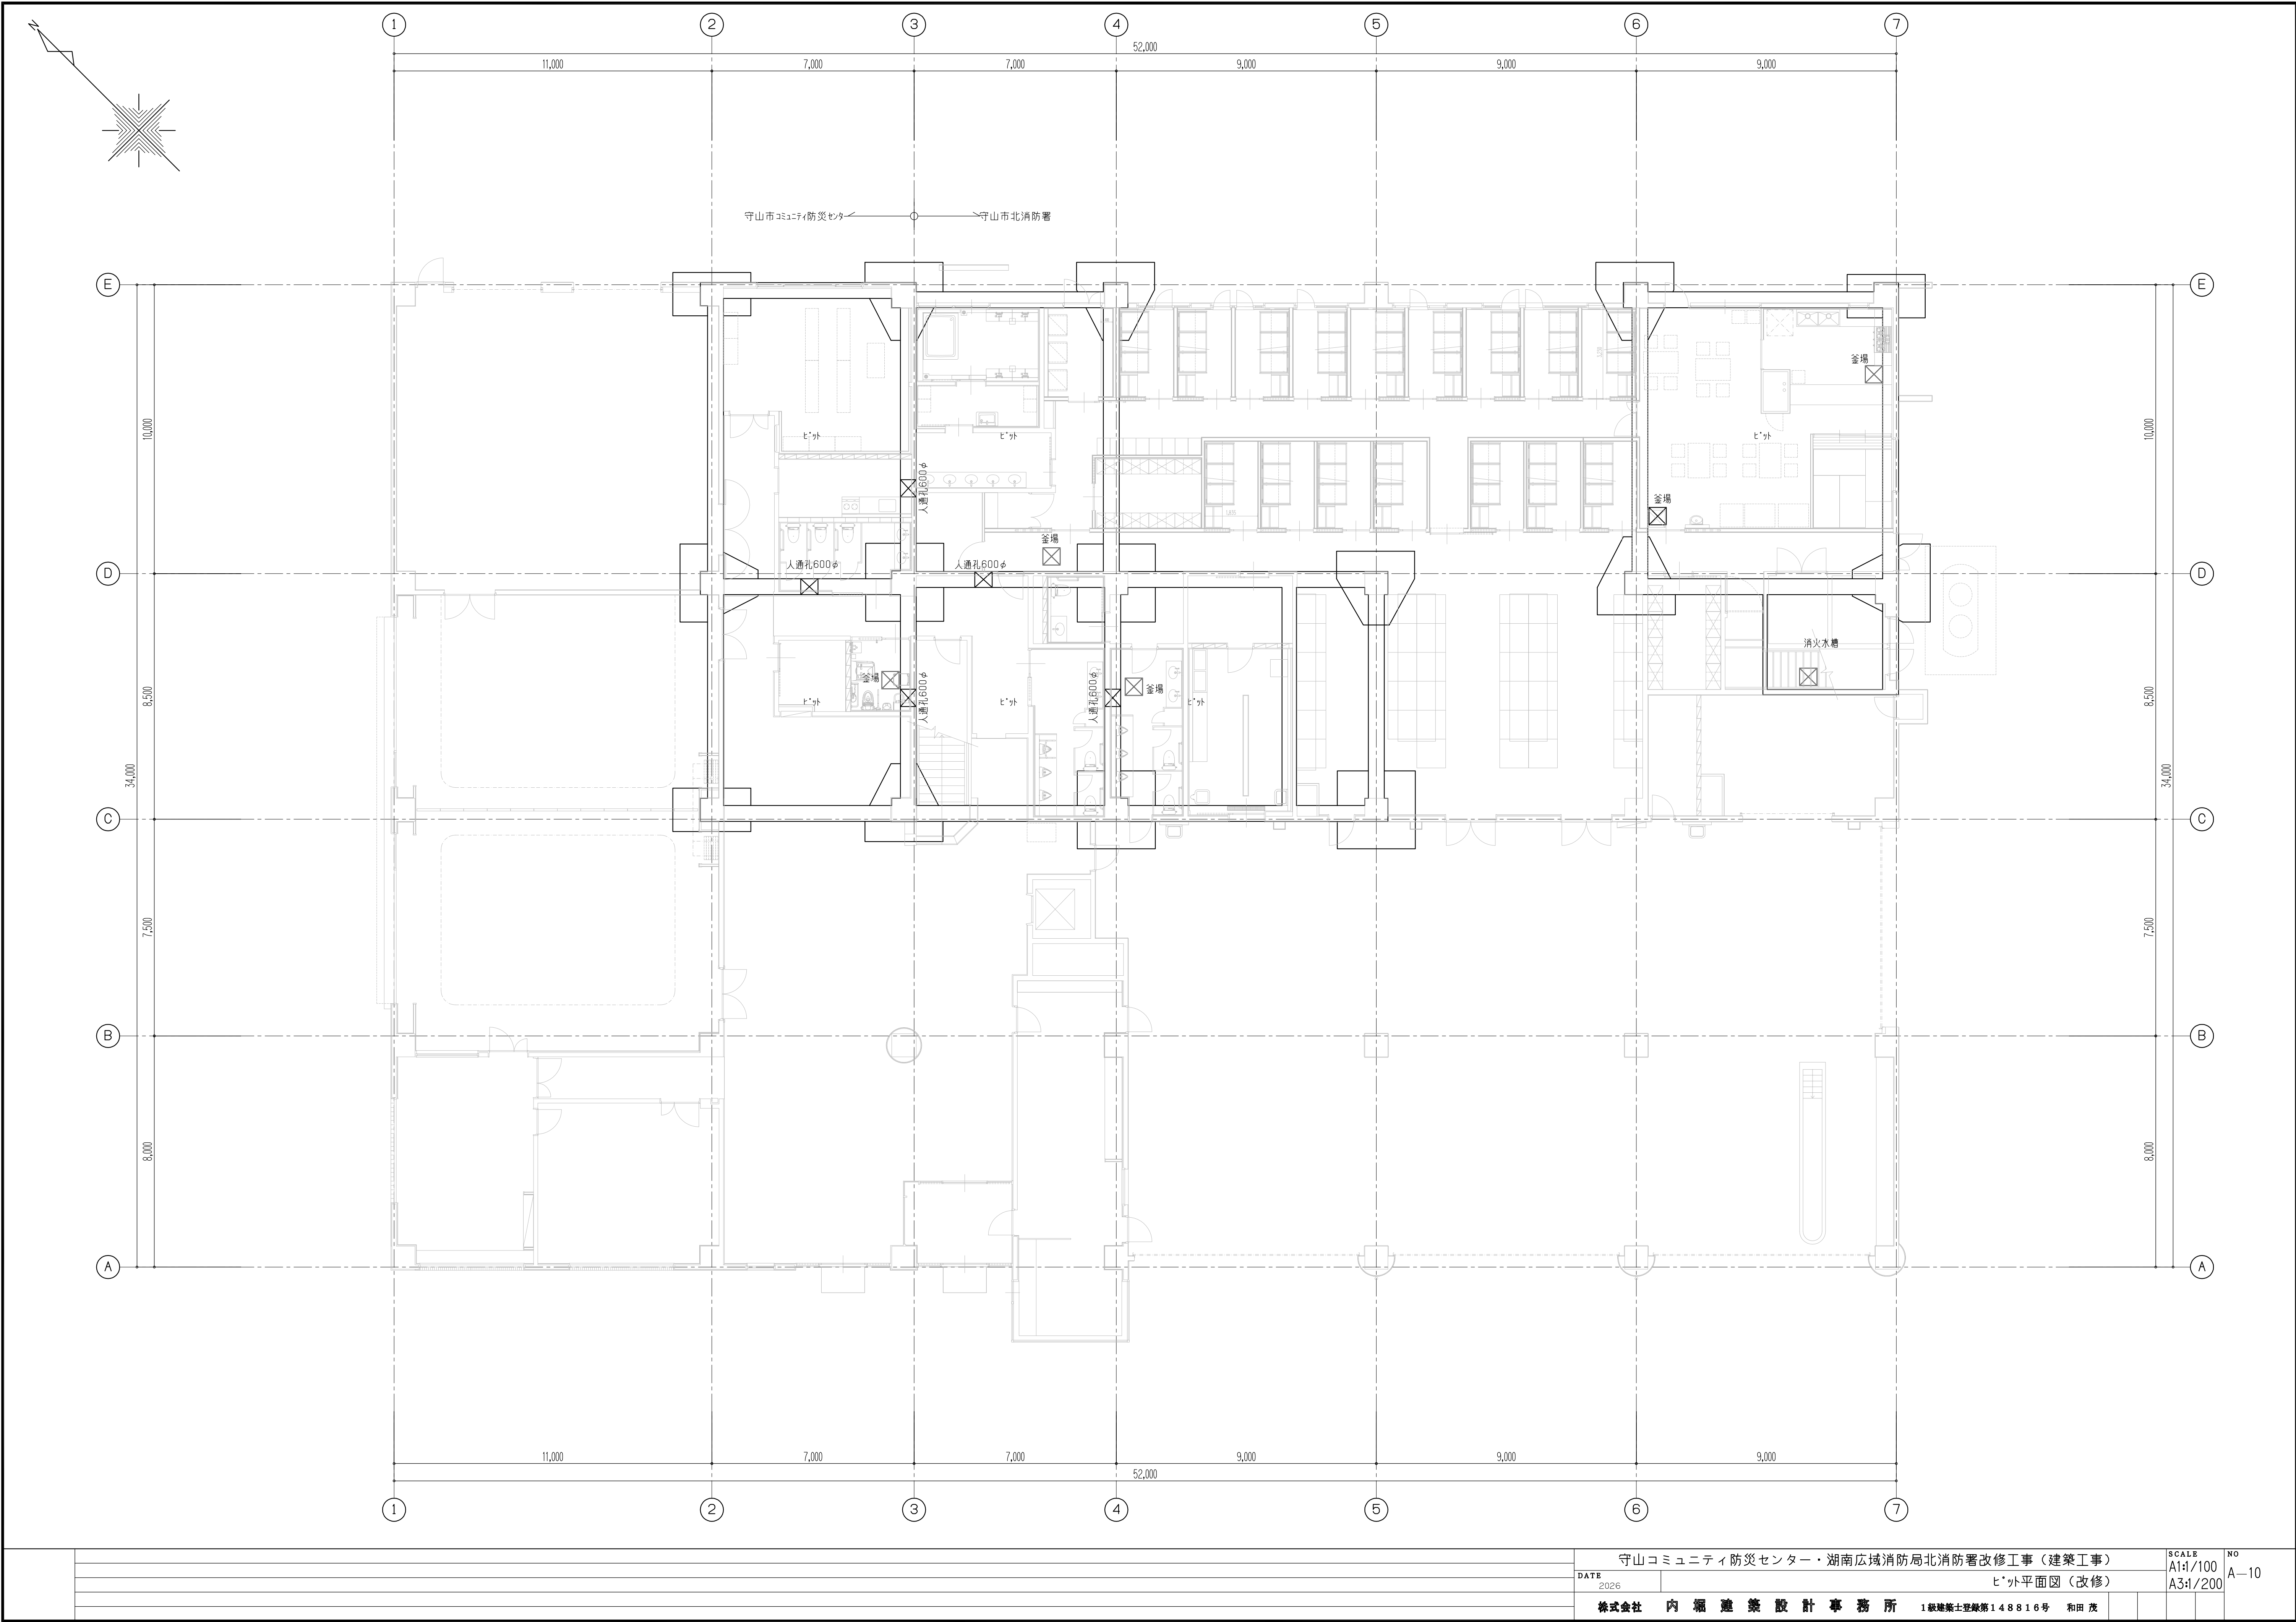

|  |  
|--|--|--|--|--|--|--|--|--|--|--------------------------------------|--|------------|--|--|--|--|--|--|--|----------------------|--|----------|--|------|--|--|--|--|--|--|--|--|--|
|  |  |  |  |  |  |  |  |  |  | 守山コミュニティ防災センター・湖南広域消防局北消防署改修工事（建築工事） |  |            |  |  |  |  |  |  |  | SCALE                |  | NO       |  |      |  |  |  |  |  |  |  |  |  |
|  |  |  |  |  |  |  |  |  |  | DATE                                 |  | ヒ'外平面図（改修） |  |  |  |  |  |  |  |                      |  | A1:1/100 |  | A-10 |  |  |  |  |  |  |  |  |  |
|  |  |  |  |  |  |  |  |  |  | 2026                                 |  |            |  |  |  |  |  |  |  |                      |  | A3:1/200 |  |      |  |  |  |  |  |  |  |  |  |
|  |  
|  |  |  |  |  |  |  |  |  |  | 株式会社 内堀建築設計事務所                       |  |            |  |  |  |  |  |  |  | 1級建築士登録第148816号 和田 茂 |  |          |  |      |  |  |  |  |  |  |  |  |  |

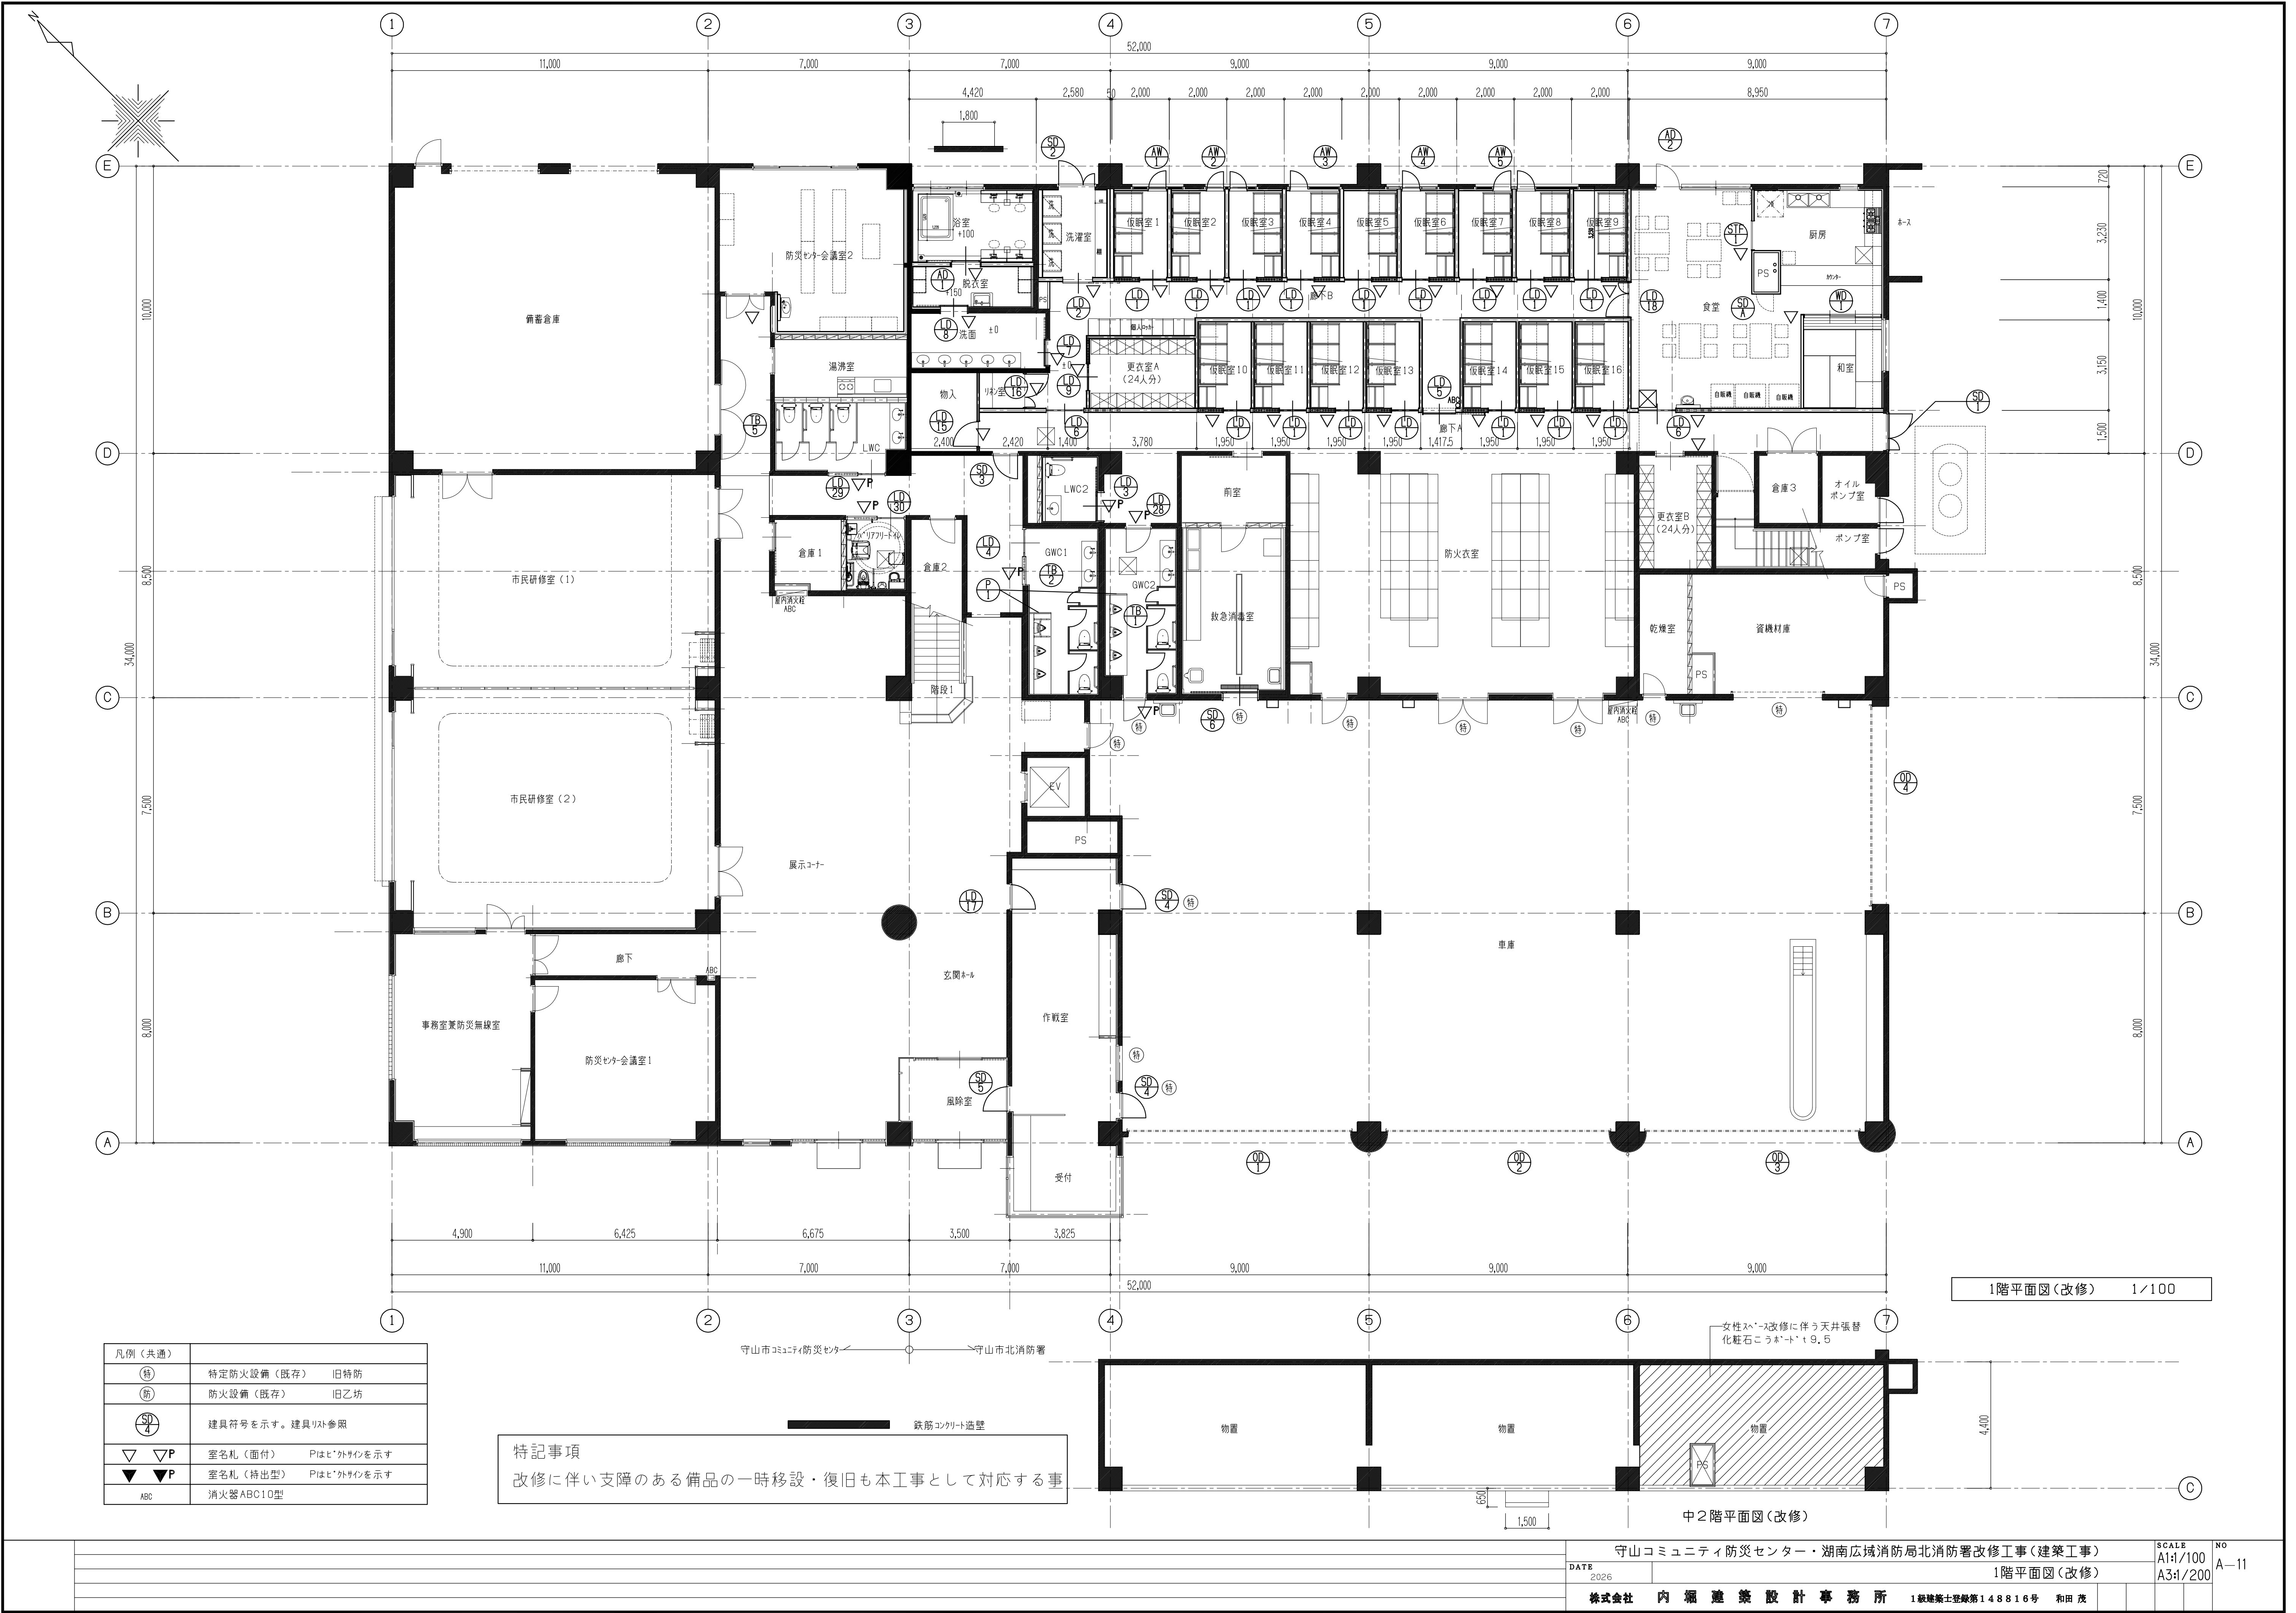


| 凡例（共通） |                 |             |
|--------|-----------------|-------------|
| Ⓔ      | 特定防火設備（既存）      | 旧特防         |
| 防      | 防火設備（既存）        | 旧乙坊         |
| SP-4   | 建具符号を示す。建具リスト参照 |             |
| ▽▽P    | 室名札（面付）         | Pはヒト外サインを示す |
| ▼▼P    | 室名札（持出型）        | Pはヒト外サインを示す |
| ABC    | 消火器ABC10型       |             |



特記事項  
改修に伴い支障のある備品の一時移設・復旧も本工事として対応する事

1階平面図（改修） 1/100


中2階平面図（改修）



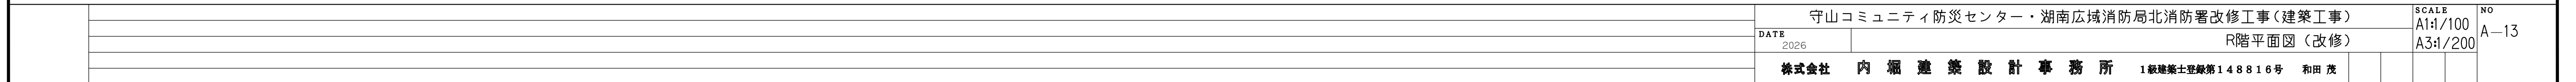

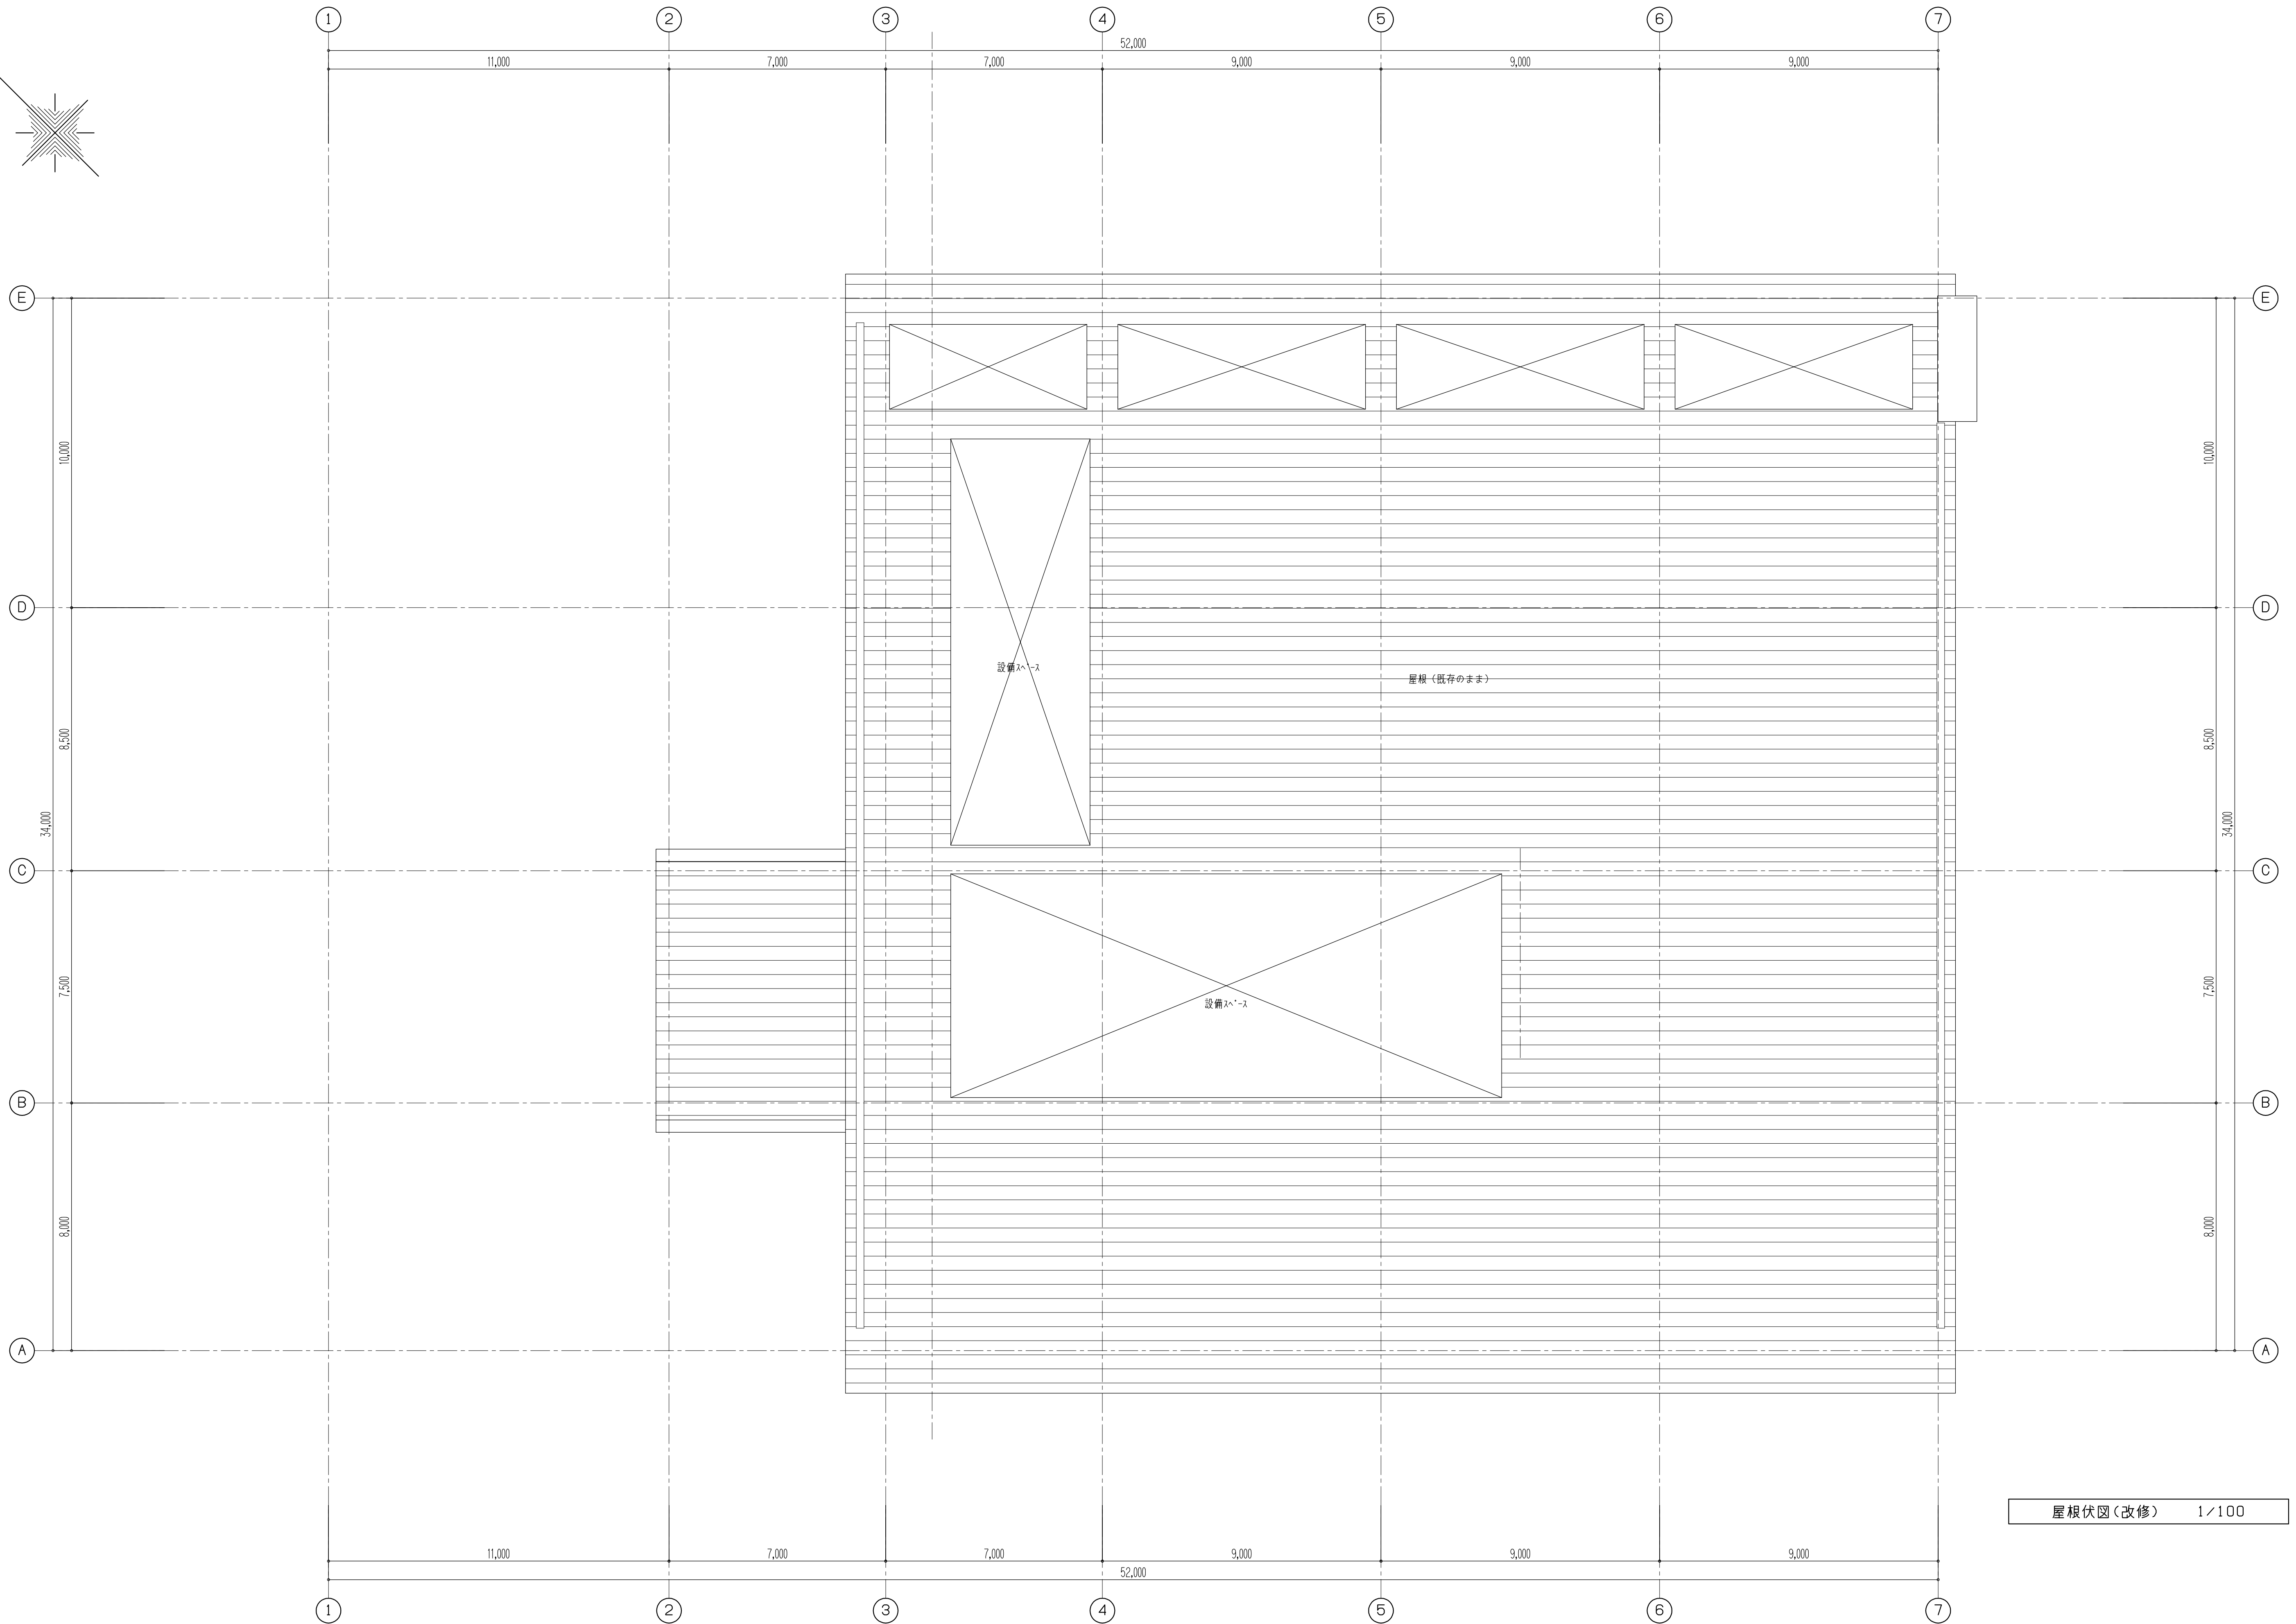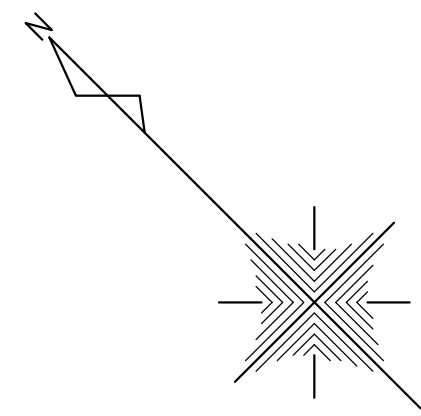

屋根伏図 (改修) 1/100

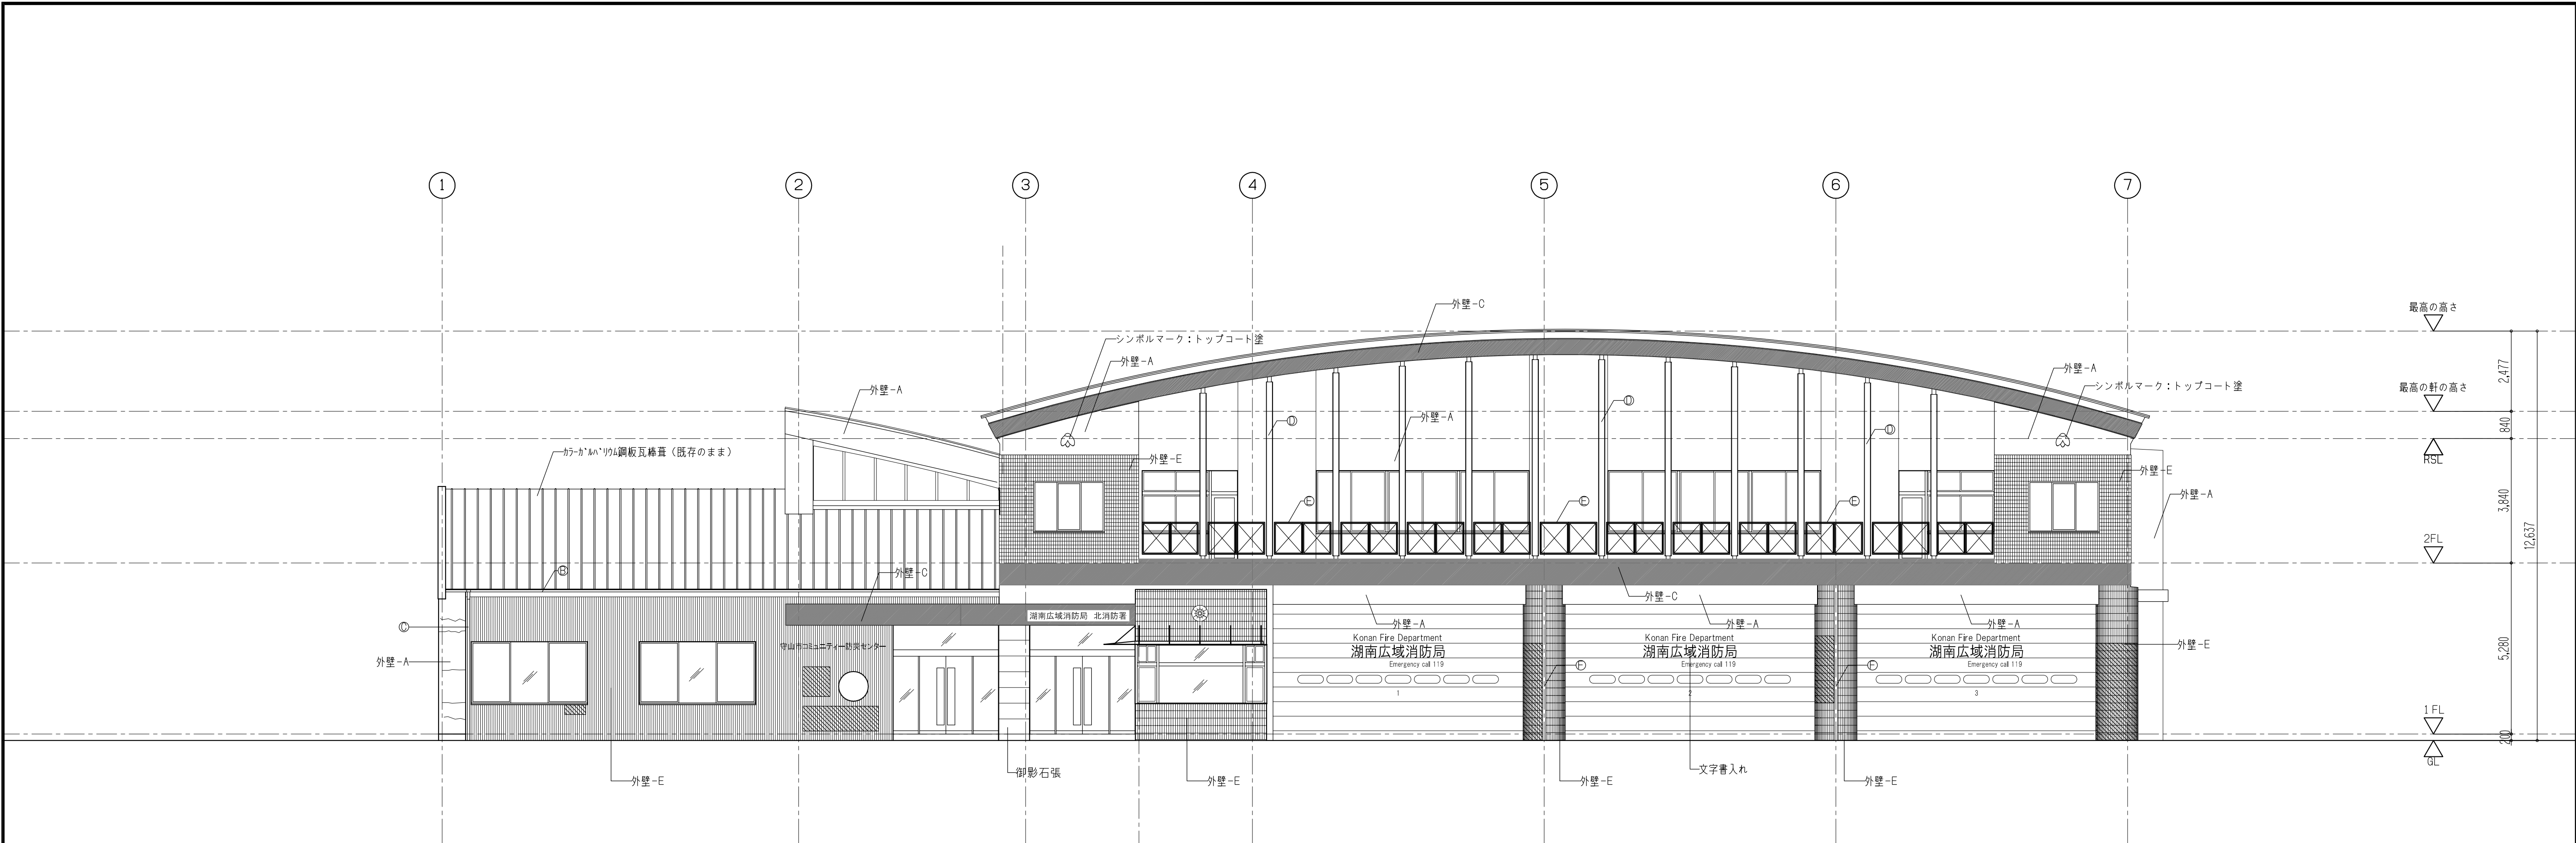

南側立面図 1/100


| 凡例   | 既存仕上げ                                                        | 改修仕上げ                                                                                |
|------|--------------------------------------------------------------|--------------------------------------------------------------------------------------|
| 外壁-A | コンクリート打ち 複層仕上げ塗材 RE                                          | 水洗い工法 10～15Mpa 外壁用779162 <sup>①</sup> 系塗膜防水材 770701 <sup>②</sup> -4ST工法（吹付）          |
| 外壁-B | コンクリート打ち 外装薄塗材 E                                             | 水洗い工法 10～15Mpa 外壁用779162 <sup>①</sup> 系塗膜防水材 770701 <sup>②</sup> -4ST模様吹きの上えトップコート2回 |
| 外壁-C | コンクリート打ち 保護材【セパレート工法】                                        | 水洗い工法 10～15Mpa 外壁用779162 <sup>①</sup> 系塗膜防水材 770701 <sup>②</sup> -4ST工法（吹付）          |
| 外壁-D | 磁器質150角タイル貼                                                  | 下地処理：酸洗い 外壁タイル剥落防止工法 6 <sup>③</sup> 「外」7777 <sup>④</sup> 「イト」工法                      |
| 外壁-E | せっ器質タイル貼（小口・2丁掛）                                             | 下地処理：酸洗い 外壁タイル剥落防止工法 6 <sup>③</sup> 「外」7777 <sup>④</sup> 「イト」工法                      |
| 外壁-F | 珪 <sup>⑤</sup> 「イタリヤ」100×50貼                                 | 下地処理：酸洗い 外壁タイル剥落防止工法 6 <sup>③</sup> 「外」7777 <sup>④</sup> 「イト」工法                      |
|      |                                                              |                                                                                      |
| 既SD  | スチ <sup>⑥</sup> -Mフッ素7 <sup>⑦</sup> F P 塗                    | ケ <sup>⑧</sup> 錆止めの上DP塗替                                                             |
| 既SS  | スチ <sup>⑥</sup> -Mフッ素 SOP 塗                                  | ケ <sup>⑧</sup> 錆止めの上DP塗替                                                             |
| ④    | タ <sup>⑨</sup> 繕：6 <sup>⑩</sup> -VP100φ                      | 下地処理の上 6 <sup>⑩</sup> 「ケ <sup>⑧</sup> 」樹脂塗装                                          |
| ⑤    | タ <sup>⑨</sup> 繕：硫化銅板120φ半丸                                  | 塩ビタ <sup>⑨</sup> 繕取替                                                                 |
| ⑥    | タ <sup>⑨</sup> 繕：硫化銅板76×46                                   | 塩ビタ <sup>⑨</sup> 繕70φ取替 SUS囲み金物共                                                     |
| ⑦    | SUSH-200×200                                                 | （既存のまま）                                                                              |
| ⑧    | SUS□-61×32φ900                                               | （既存のまま）                                                                              |
| ⑨    | タ <sup>⑨</sup> 繕：SUS100φ                                     | （既存のまま）                                                                              |
| ⑩    | 薄板：6 <sup>⑩</sup> -カ <sup>⑩</sup> 「M」 <sup>⑩</sup> 鋼板        | 下地処理の上 DP塗装                                                                          |
| ⑪    | タ <sup>⑨</sup> 「笠木・タ <sup>⑨</sup> 「破風：76×50 <sup>⑪</sup> 」4M | 洗浄ケ <sup>⑧</sup> の上7777 <sup>④</sup> -塗 シコン塗装 取合いコ <sup>⑩</sup> 「タ <sup>⑨</sup> 」打替え |

特記事項


1. 外立面76×50は全てケ<sup>⑩</sup>「タ<sup>⑨</sup>」とする
2. 外立面建具はすべてコ<sup>⑩</sup>「タ<sup>⑨</sup>」打替えとする
3. 外壁打越目地、タ<sup>⑨</sup>目地は全てコ<sup>⑩</sup>「タ<sup>⑨</sup>」打替えとする
4. コ<sup>⑩</sup>「タ<sup>⑨</sup>」欠損部は樹脂タ<sup>⑨</sup>に補修の事
5. 外壁は2色程度塗り分けるとする
6. 既存タ<sup>⑨</sup>張り部分は事前調査（浮き等）を行い、報告書にまとめ能工にあたる事
7. タ<sup>⑨</sup>「タ<sup>⑨</sup>・タ<sup>⑨</sup>浮き部補修は下記による

| 参考数量                             |                                                       |                                                                                                  |               |
|----------------------------------|-------------------------------------------------------|--------------------------------------------------------------------------------------------------|---------------|
| タ <sup>⑨</sup> 「タ <sup>⑨</sup> 」 | 0.2m以下                                                | 処理必要なし                                                                                           | 北消防署          |
| タ <sup>⑨</sup> 「タ <sup>⑨</sup> 」 | 0.2～0.5m                                              | 779162 <sup>①</sup> 系下地準動緩衝材 770701 <sup>②</sup> -4SH w50mm                                      | 330m          |
| タ <sup>⑨</sup> 「タ <sup>⑨</sup> 」 | 0.5～2.0m                                              | タ <sup>⑨</sup> 「タ <sup>⑨</sup> 」充填のうえ779162 <sup>①</sup> 系下地準動緩衝材 770701 <sup>②</sup> -4SH w60mm | 180m          |
| タ <sup>⑨</sup> 「タ <sup>⑨</sup> 」 | 2.0m以上                                                | Uカットシ <sup>⑩</sup> 工法                                                                            | なし            |
| 欠損部補修                            | タ <sup>⑨</sup> 「タ <sup>⑨</sup> 」樹脂タ <sup>⑨</sup> 充填工法 |                                                                                                  | 700か所（100角程度） |


| 凡例                               |                        |
|----------------------------------|------------------------|
| タ <sup>⑨</sup> 「タ <sup>⑨</sup> 」 | タ <sup>⑨</sup> 浮き部分を示す |
| タ <sup>⑨</sup> 「タ <sup>⑨</sup> 」 | タ <sup>⑨</sup> を示す     |

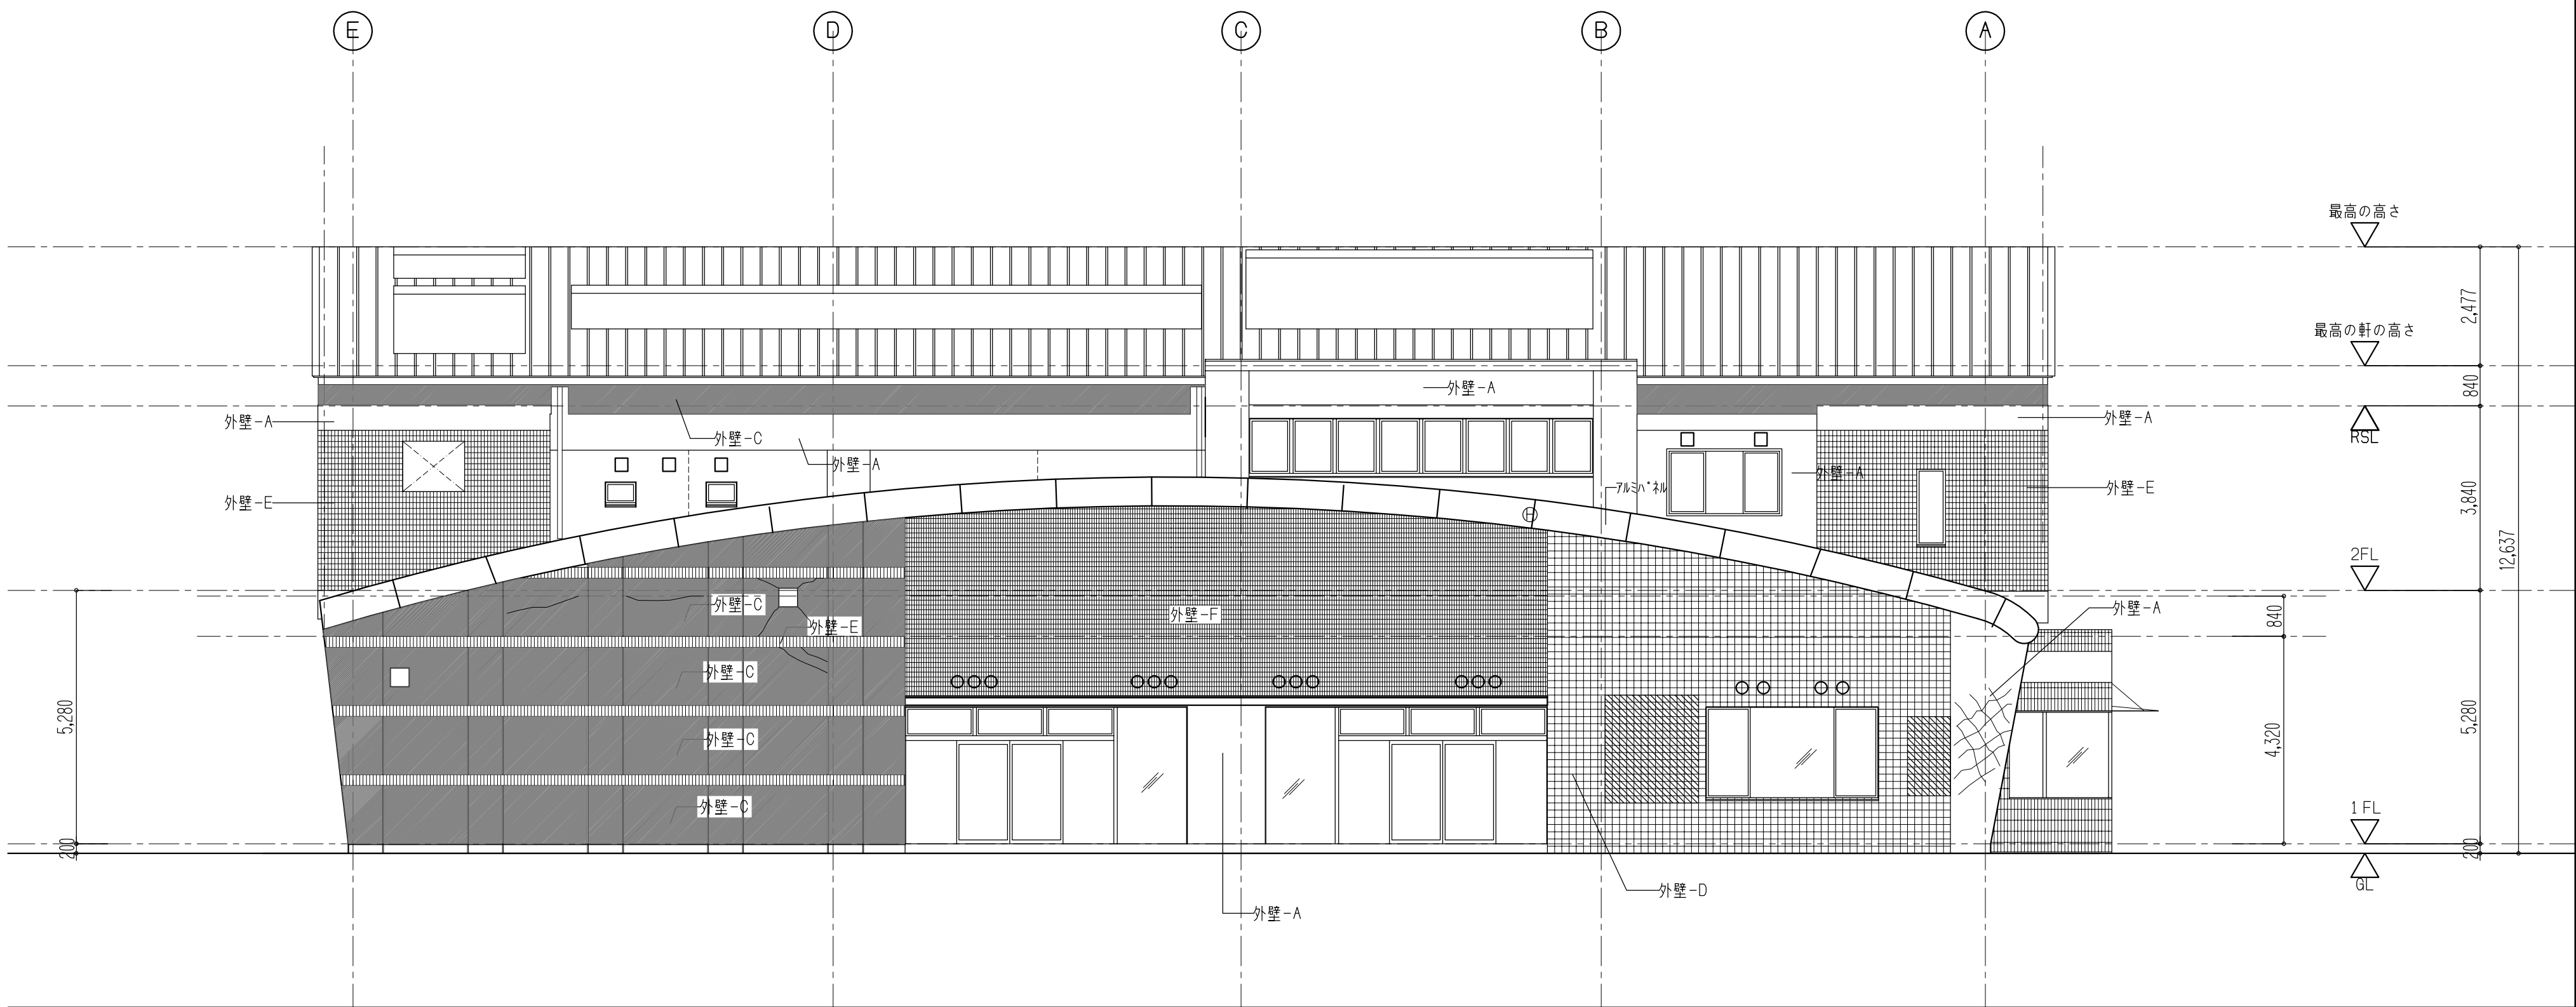


西側立面図 1/100

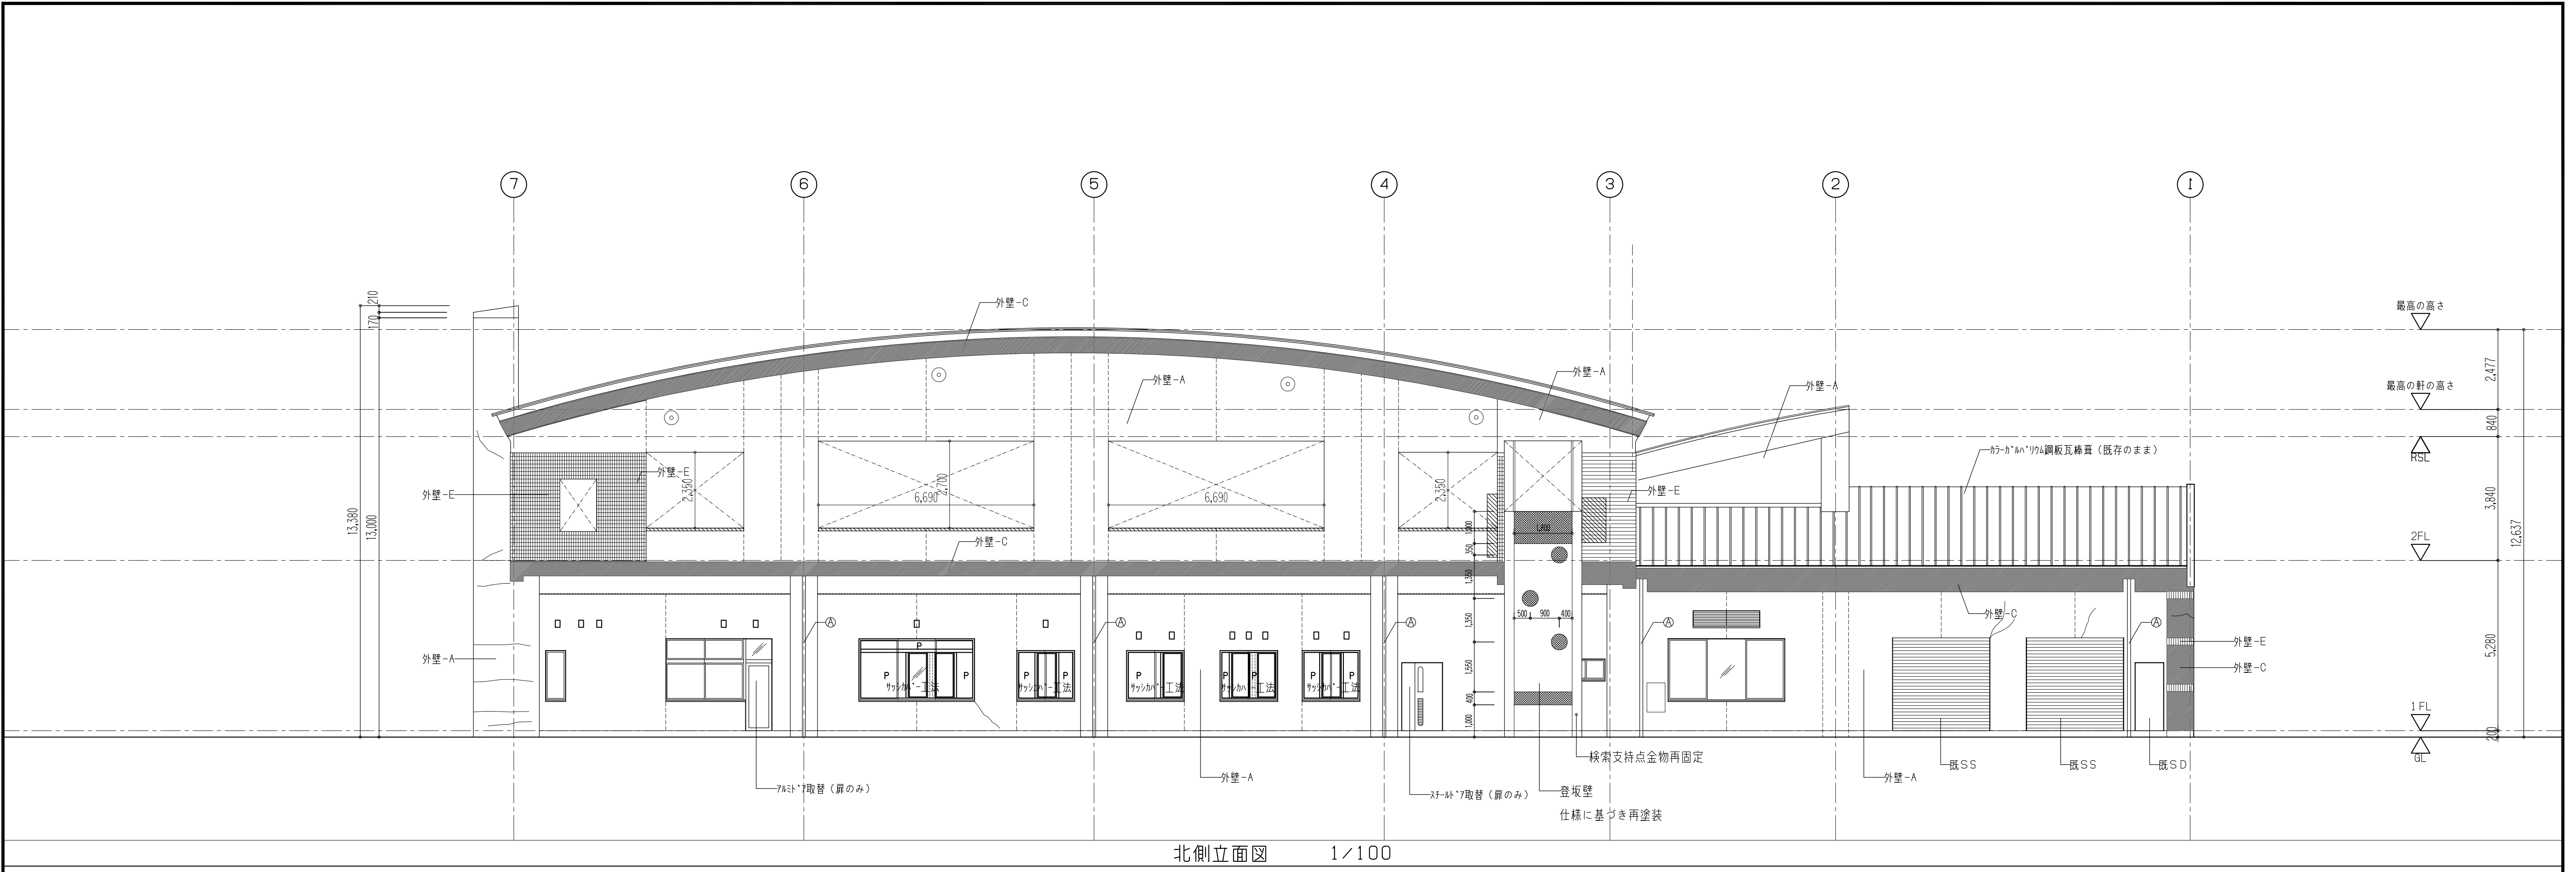


北側立面図 1/100

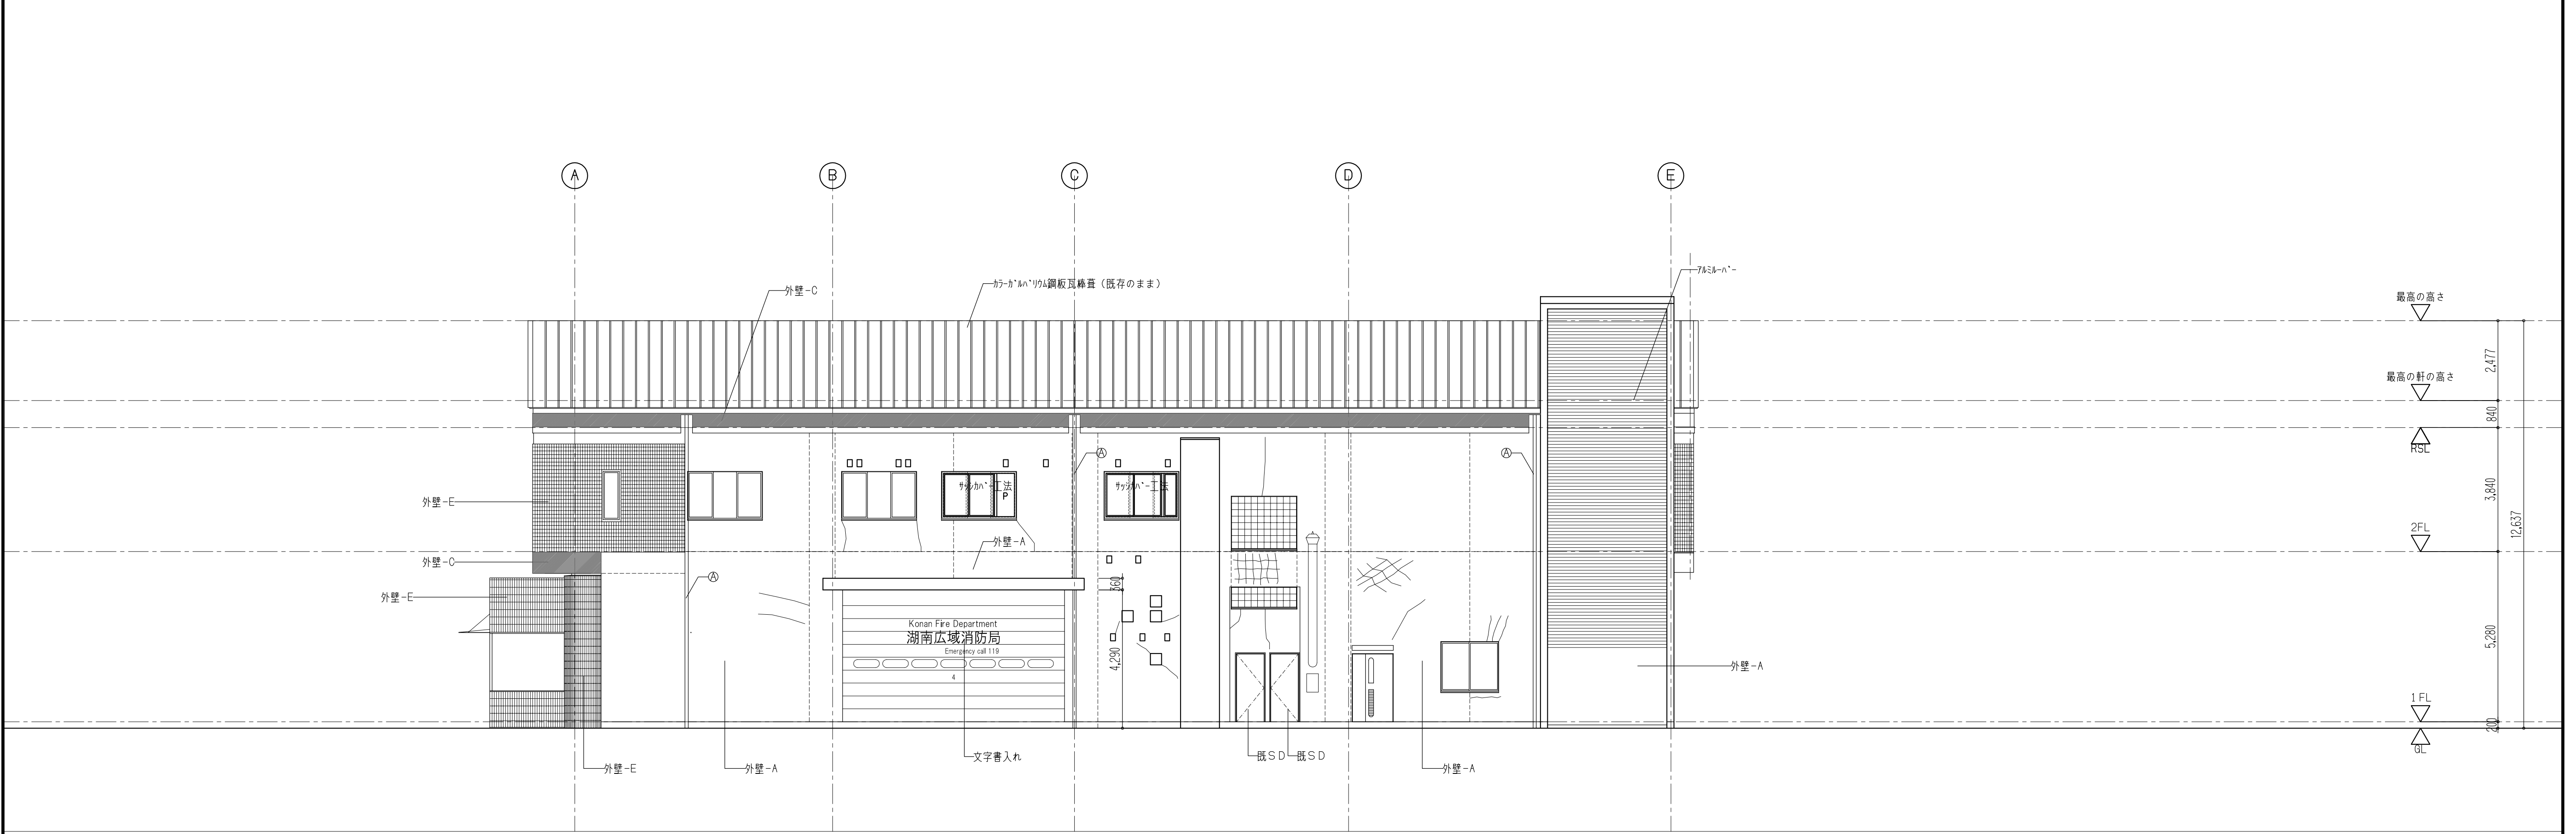


東側立面図 1/100



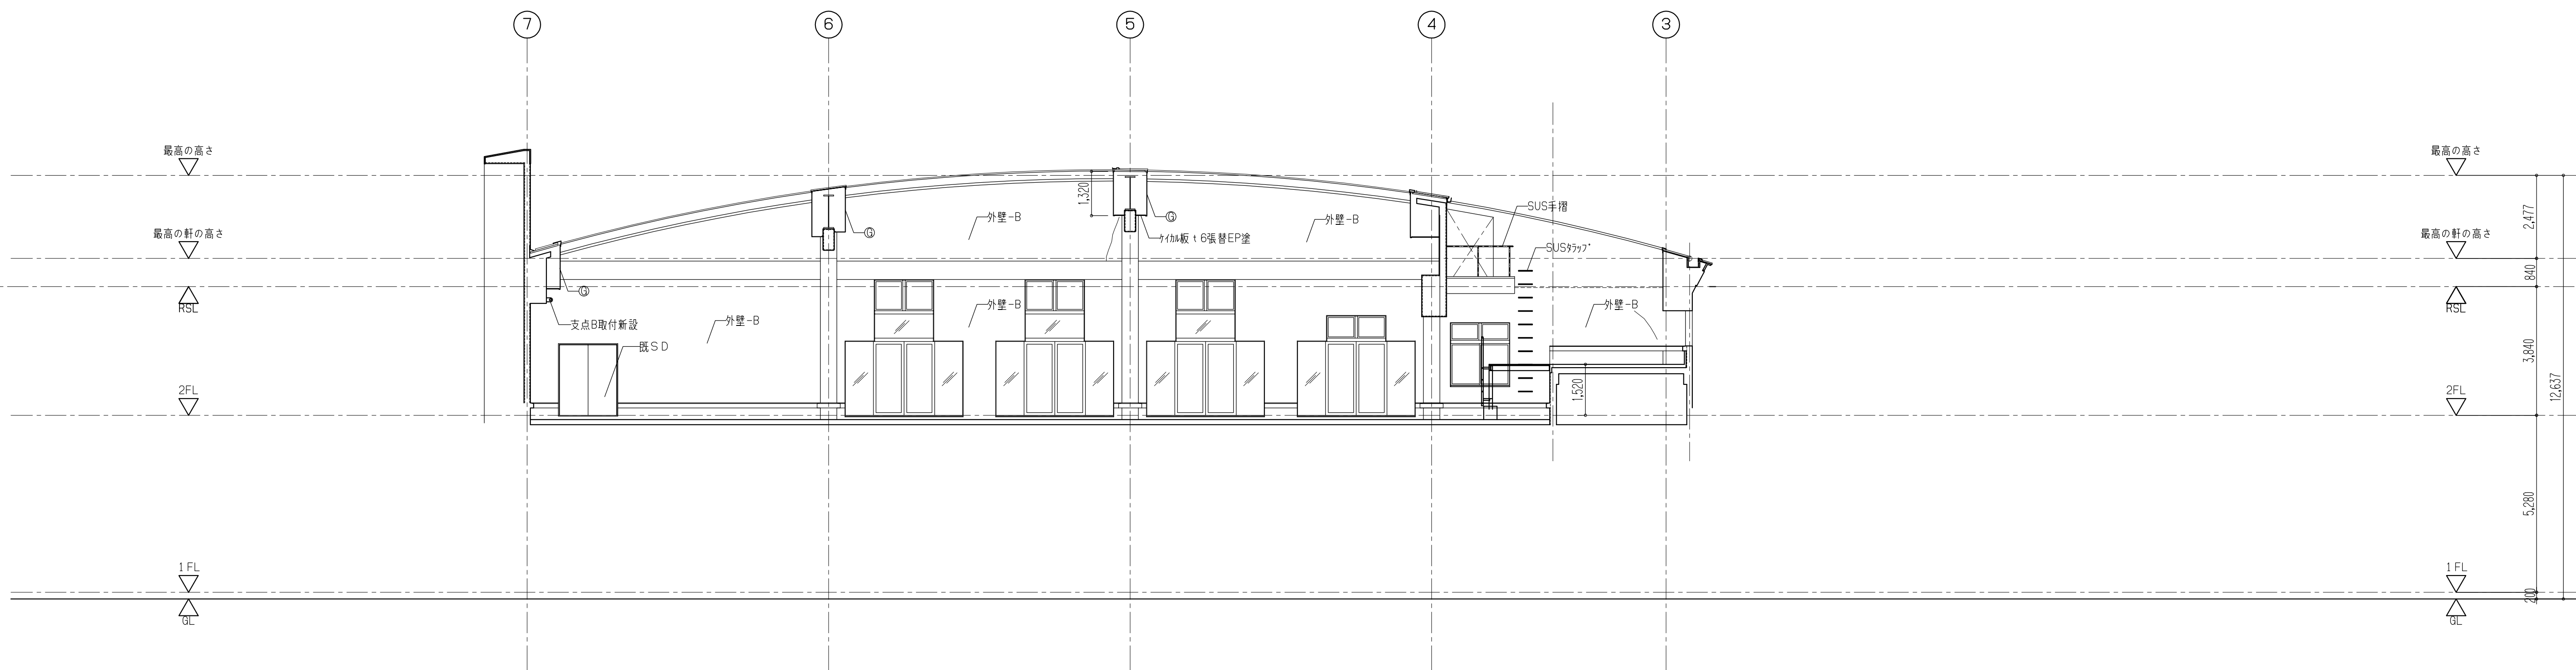


ハルコニ-南側立面図 1/100

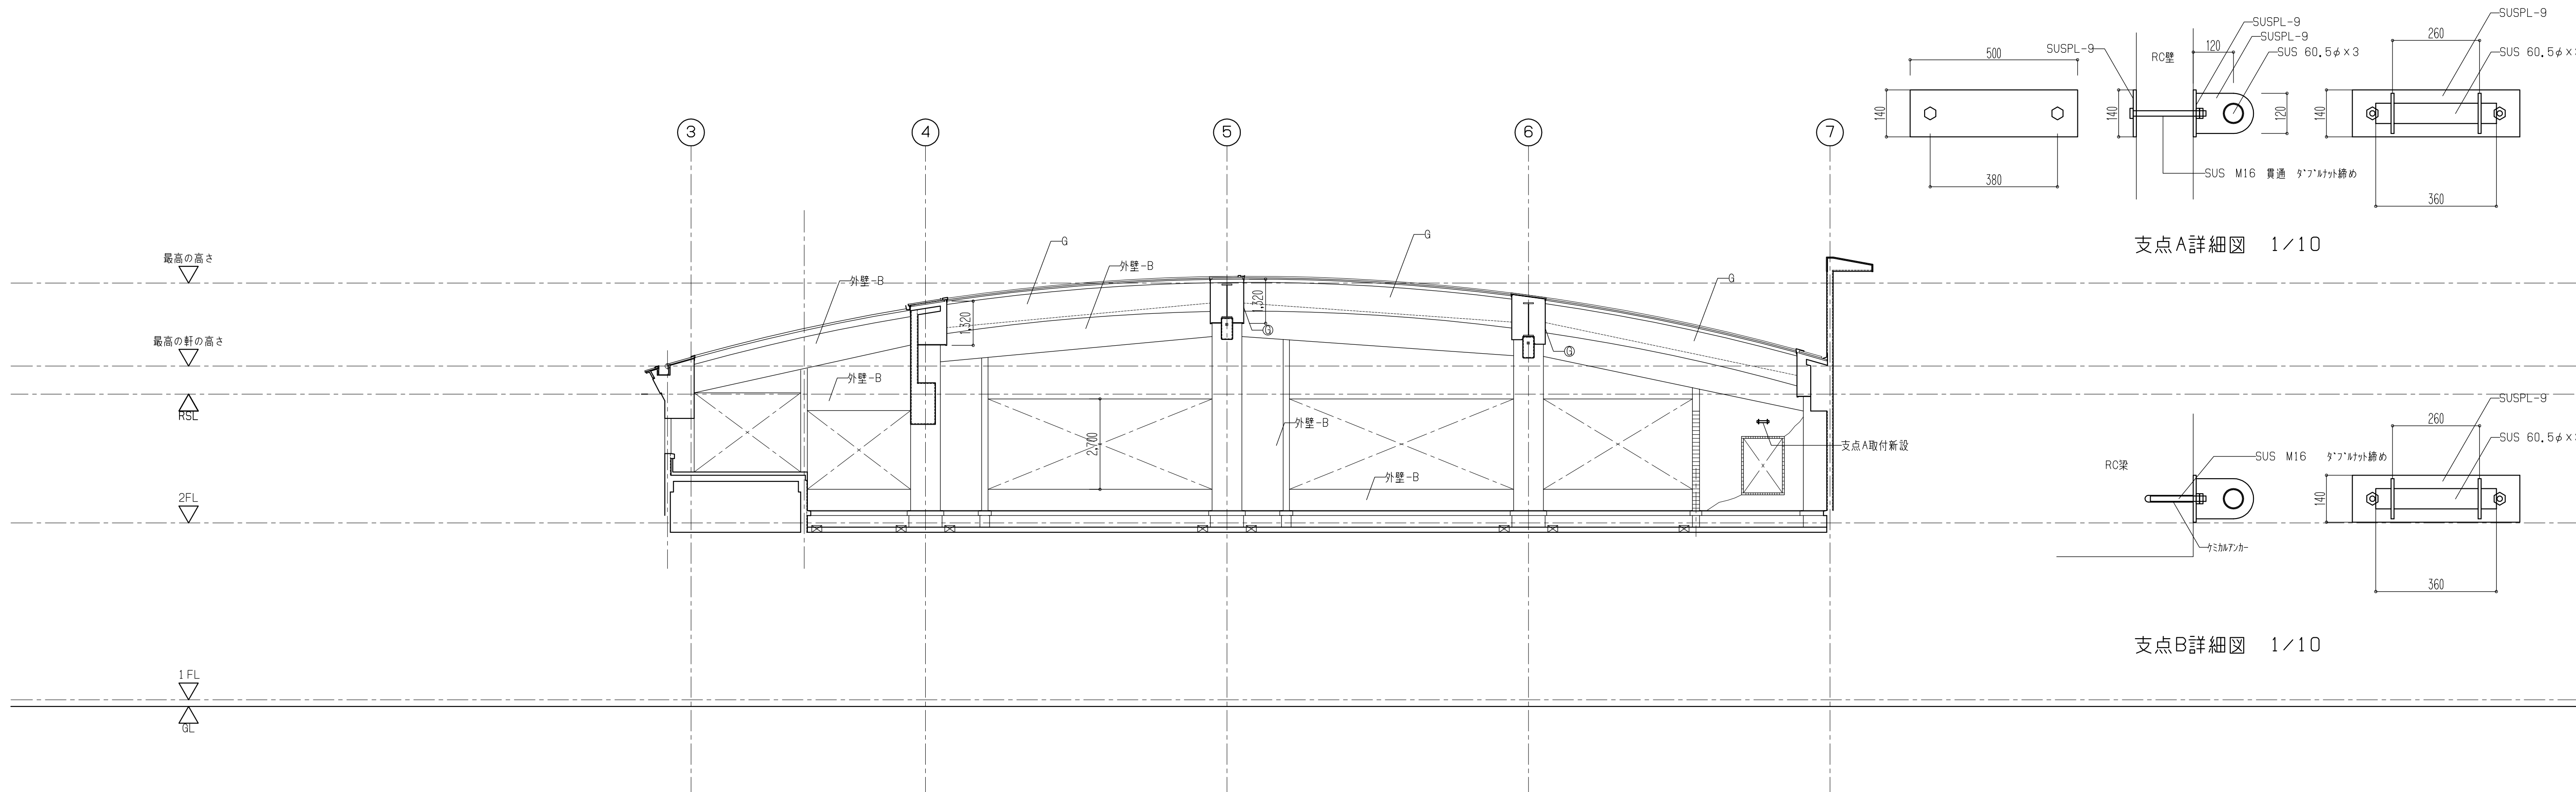

ハルコニ-北側立面図 1/100

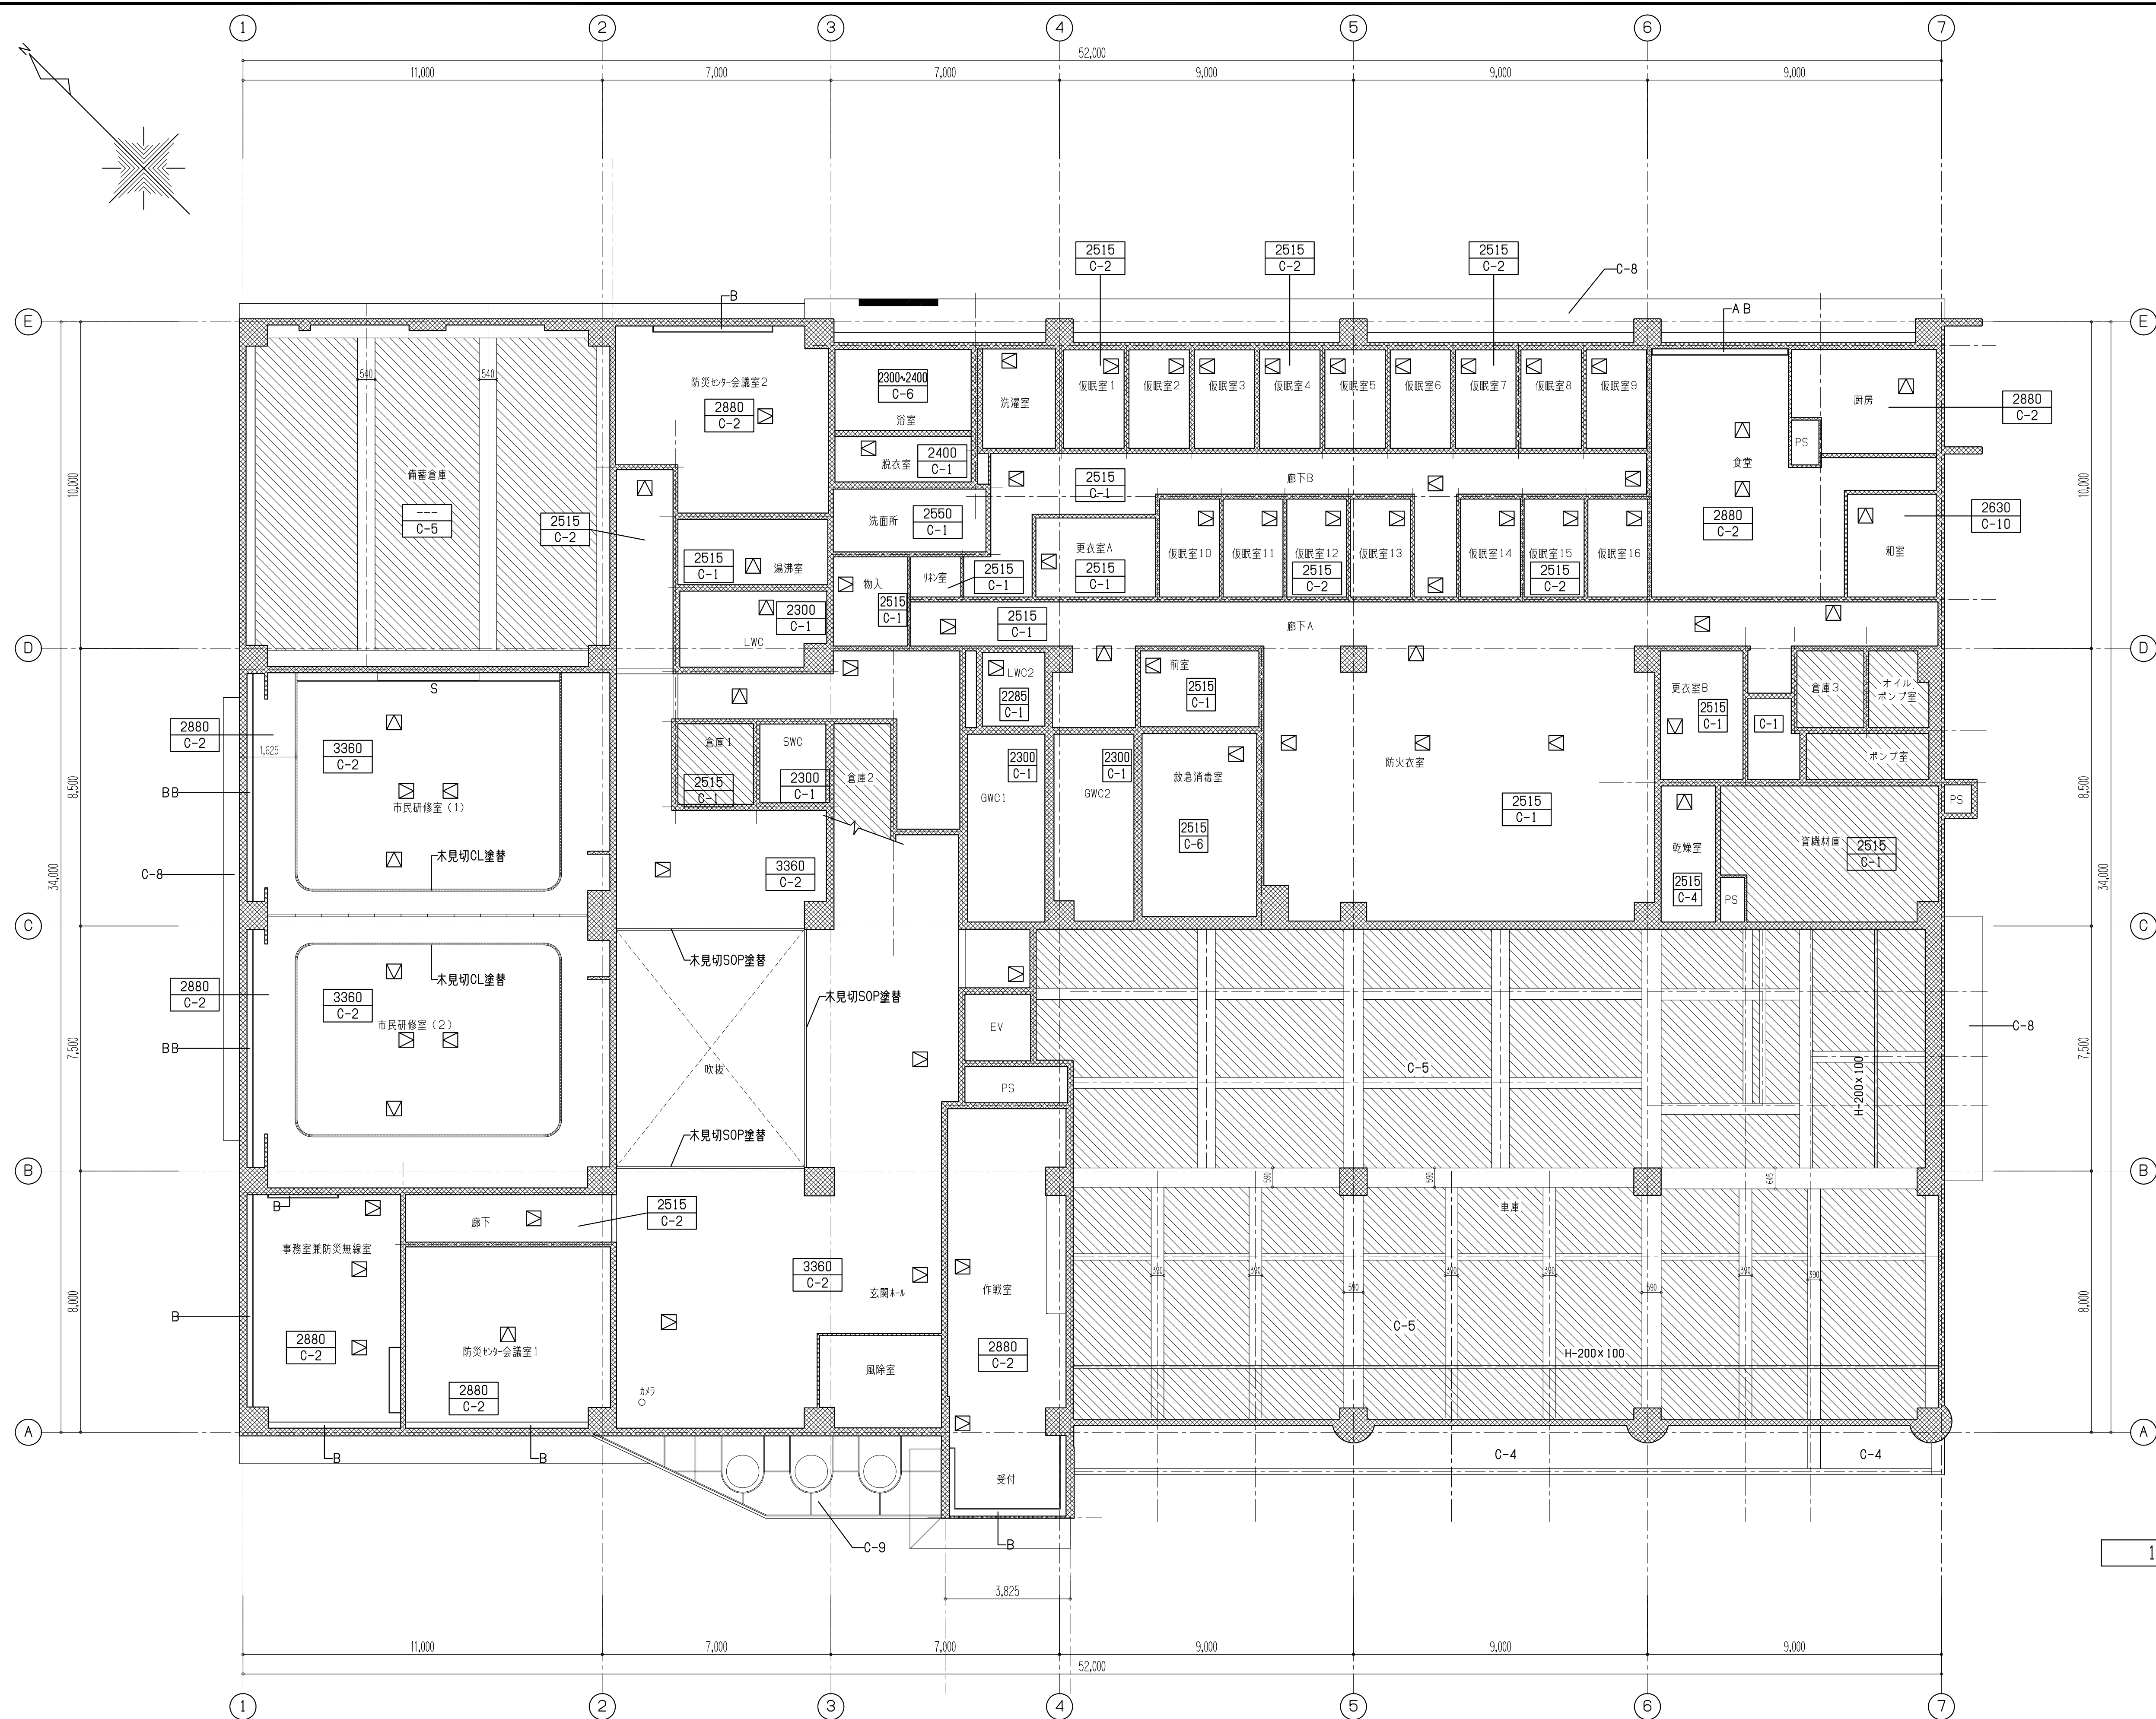

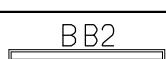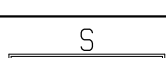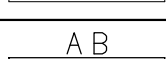
| 改修仕上げ                                                                               |   |
|-------------------------------------------------------------------------------------|---|
| 凡例                                                                                  | 仕上げ・仕様   |
| C-1                                                                                 | 化粧石こうボード t9, 5   |
| C-2                                                                                 | 珞珈an吸音板 t9 捨貼石こうボード t9, 5   |
| C-3                                                                                 |   |
| C-4                                                                                 | ケイカル板 t6, 0 底目貼りEP塗   |
| C-5                                                                                 | 木繊維セメント板 t25打込み (既存のまま)   |
| C-6                                                                                 | h^an^h (不燃)   |
| C-7                                                                                 | コケat打放し (既存のまま)   |
| C-8                                                                                 | 外壁B仕様   |
| C-9                                                                                 | 外壁C仕様   |
| C-10                                                                                | 石こうh^t^ t9, 5 無機質壁紙貼   |
|  | 天井点検口 600角 位置は各設備工事と打合せの上決定とする   |
|  | 既設木製フライントh^ッス 150×100 SOP塗替   |
|  | 既設暗幕用木製カンh^ッス 180×150 SOP塗替   |
|  | 既設暗幕用木製フライントh^ッス 180×400 SOP塗替   |
|  | 既設h^集材材スクリンh^ッス 230×230 CL塗替   |
|  | 新設木製フライントh^ッス 120×100 SOP塗   |
|                                                                                     |   |
|  | 天井仕上げ既存のまま   |
|                                                                                     |   |
|                                                                                     |   |
|                                                                                     |   |
| 共通事項                                                                                | <div style="display: flex; align-items: center;"> <div style="border: 1px solid black; padding: 5px; margin-right: 10px;"> <div style="text-align: center;">*</div> <div style="text-align: center;">C-</div> </div> <div> <p>天井高さを示す</p> <p>天井仕上符号</p> </div> </div> |


1階天井伏図（改修） 1/100




2階天井伏図（改修） 1/100

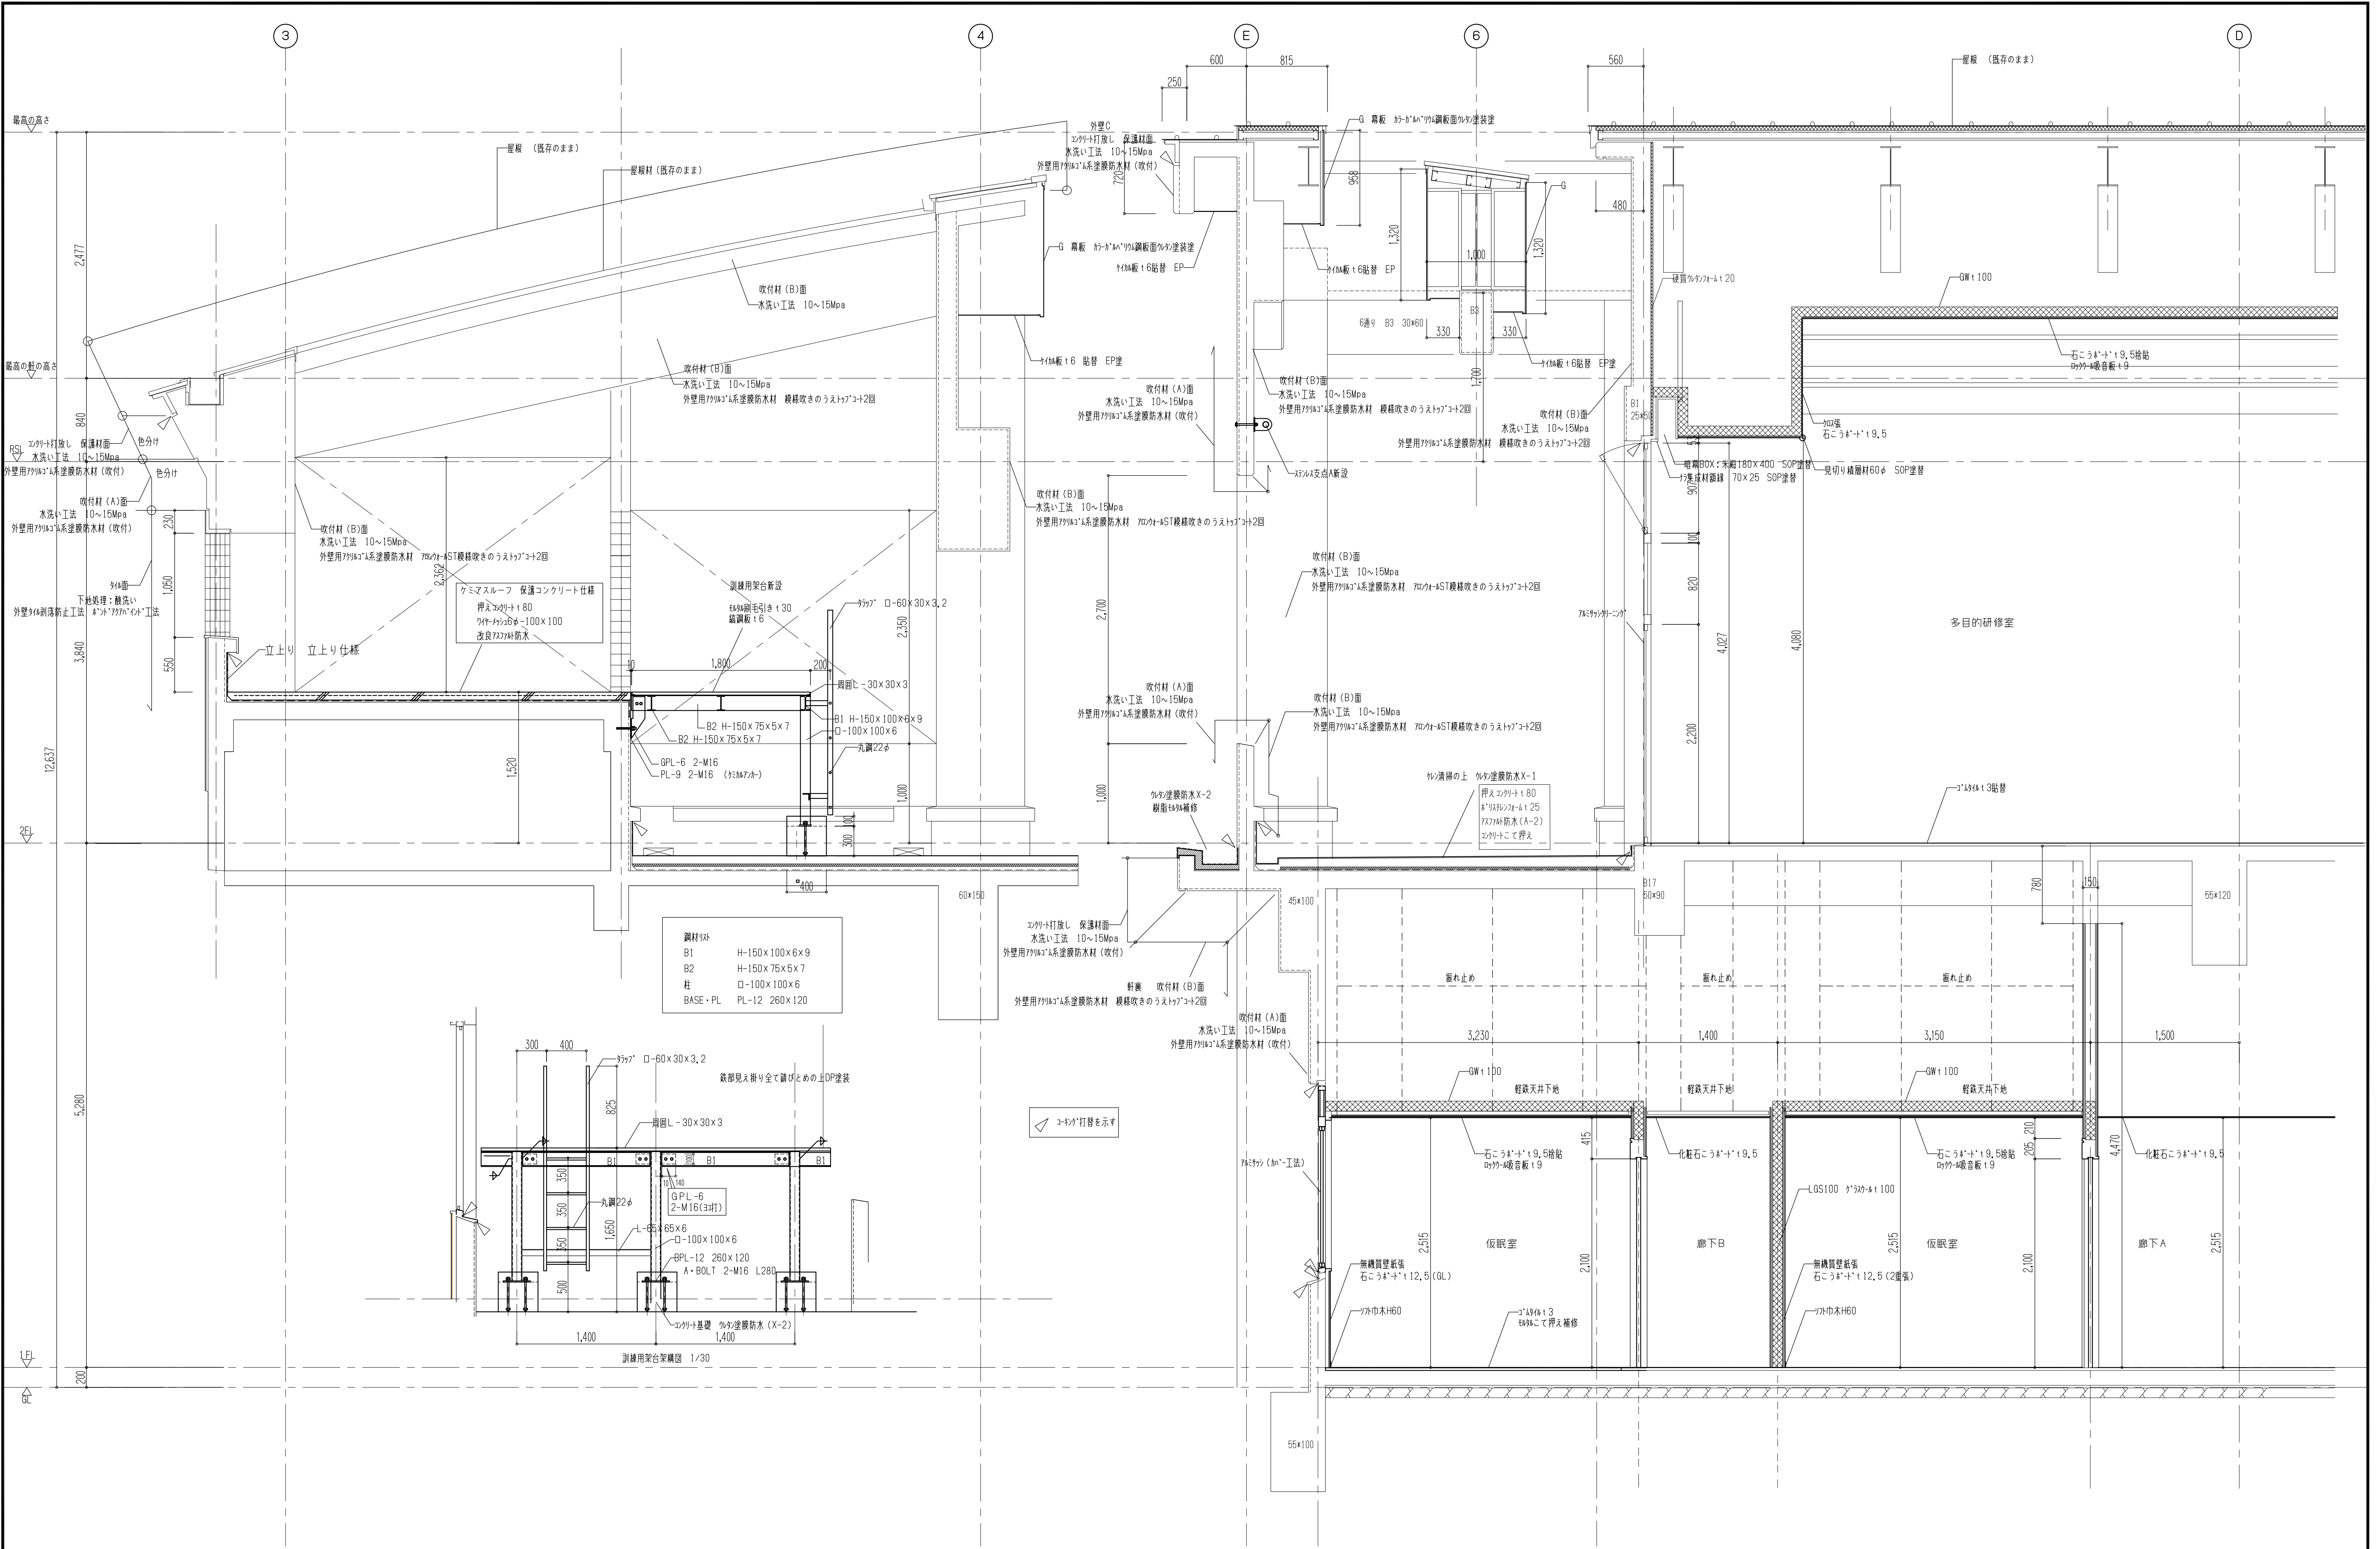



断面詳細図 1 (改修) 1/30

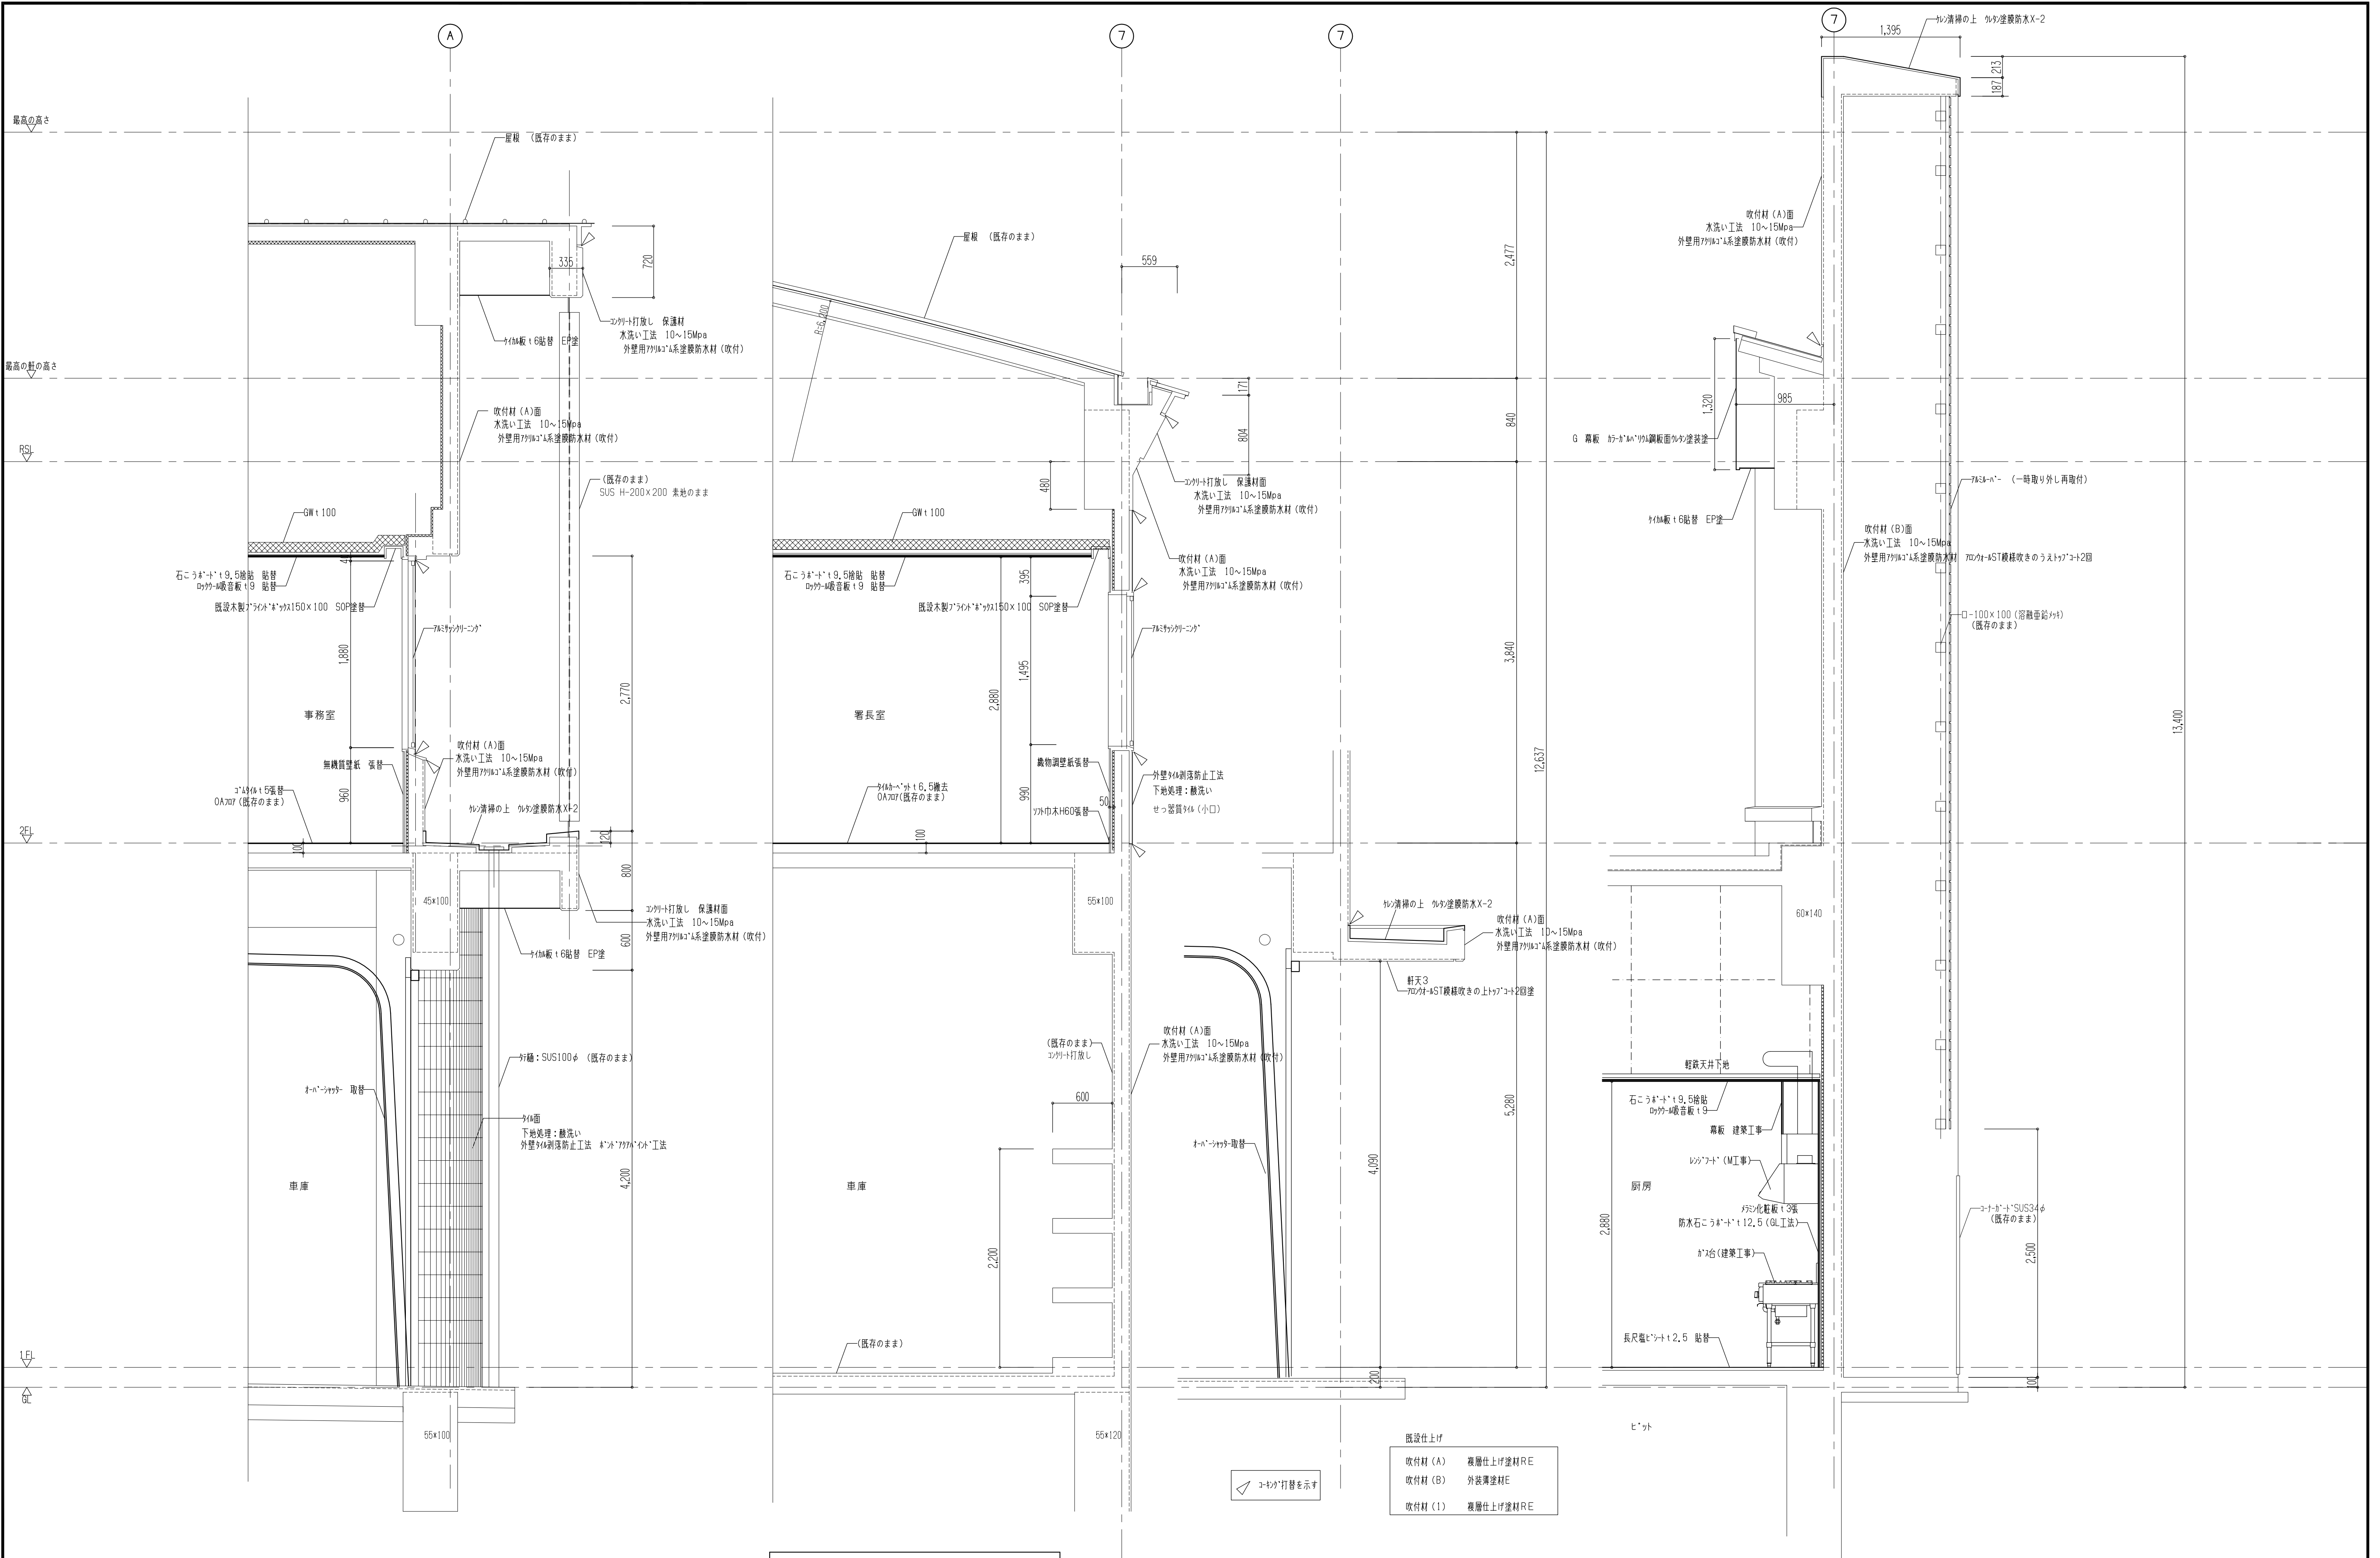


断面詳細図2(改修) 1/30

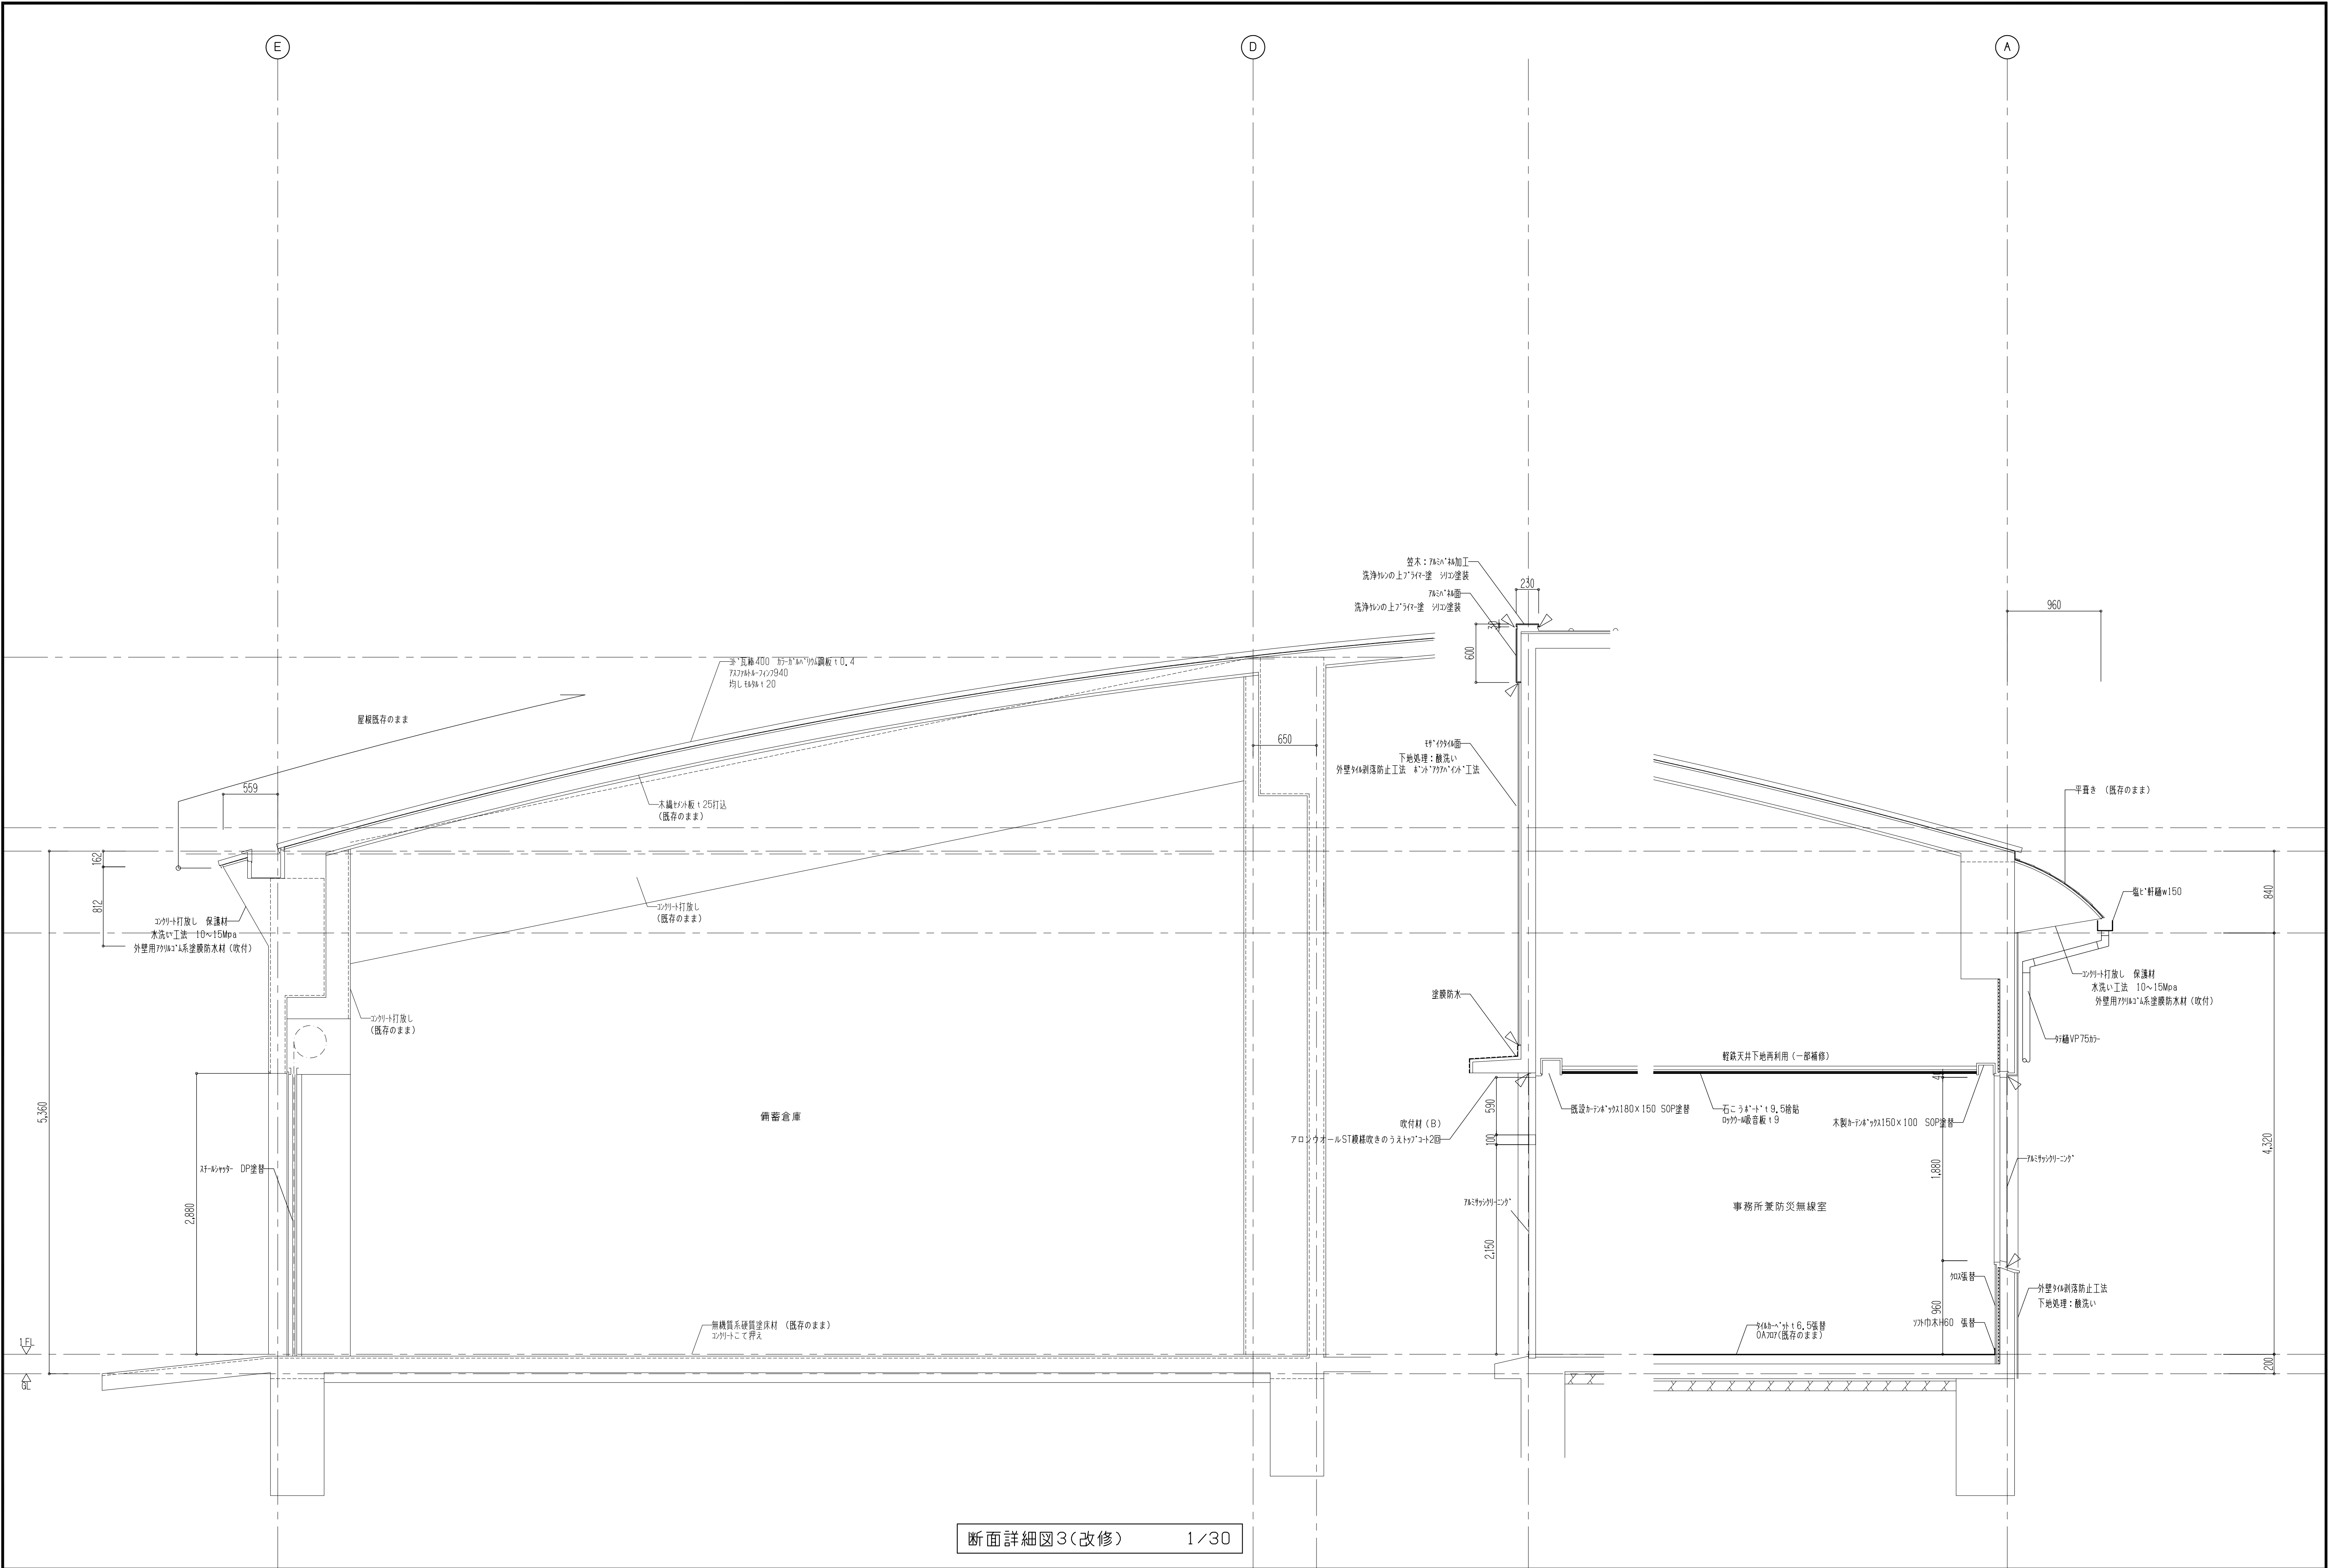

断面詳細図3(改修) 1/30

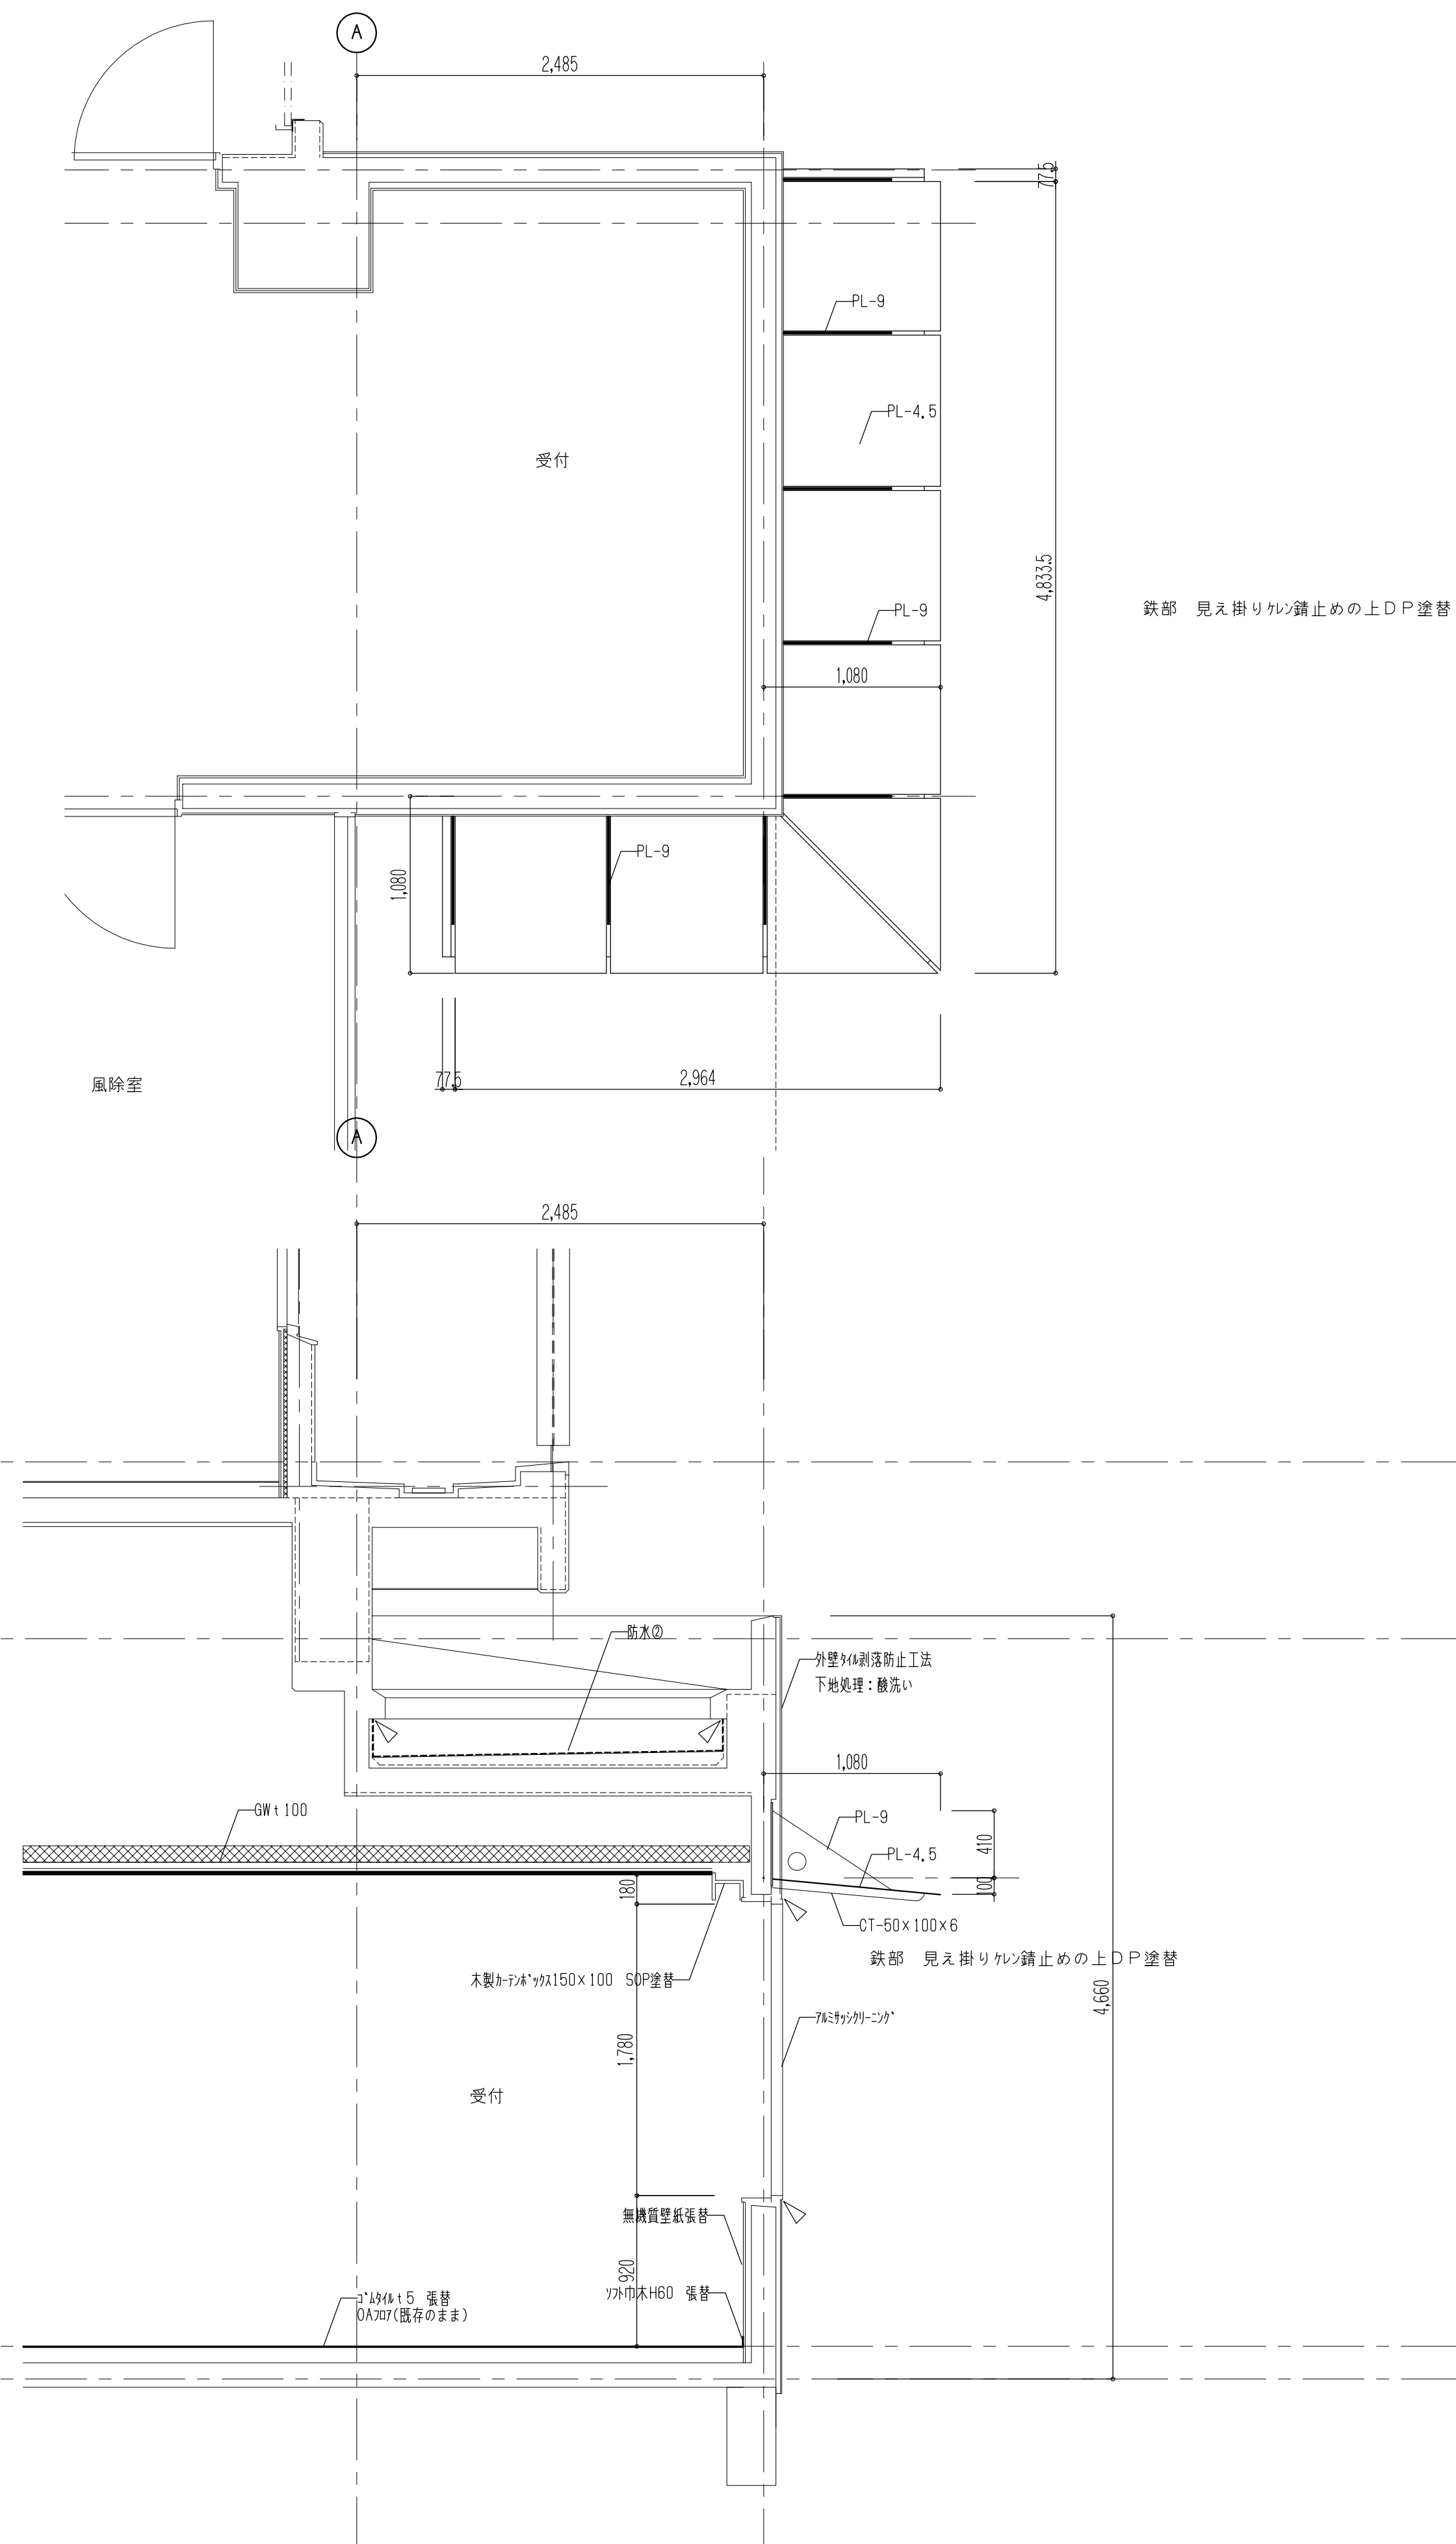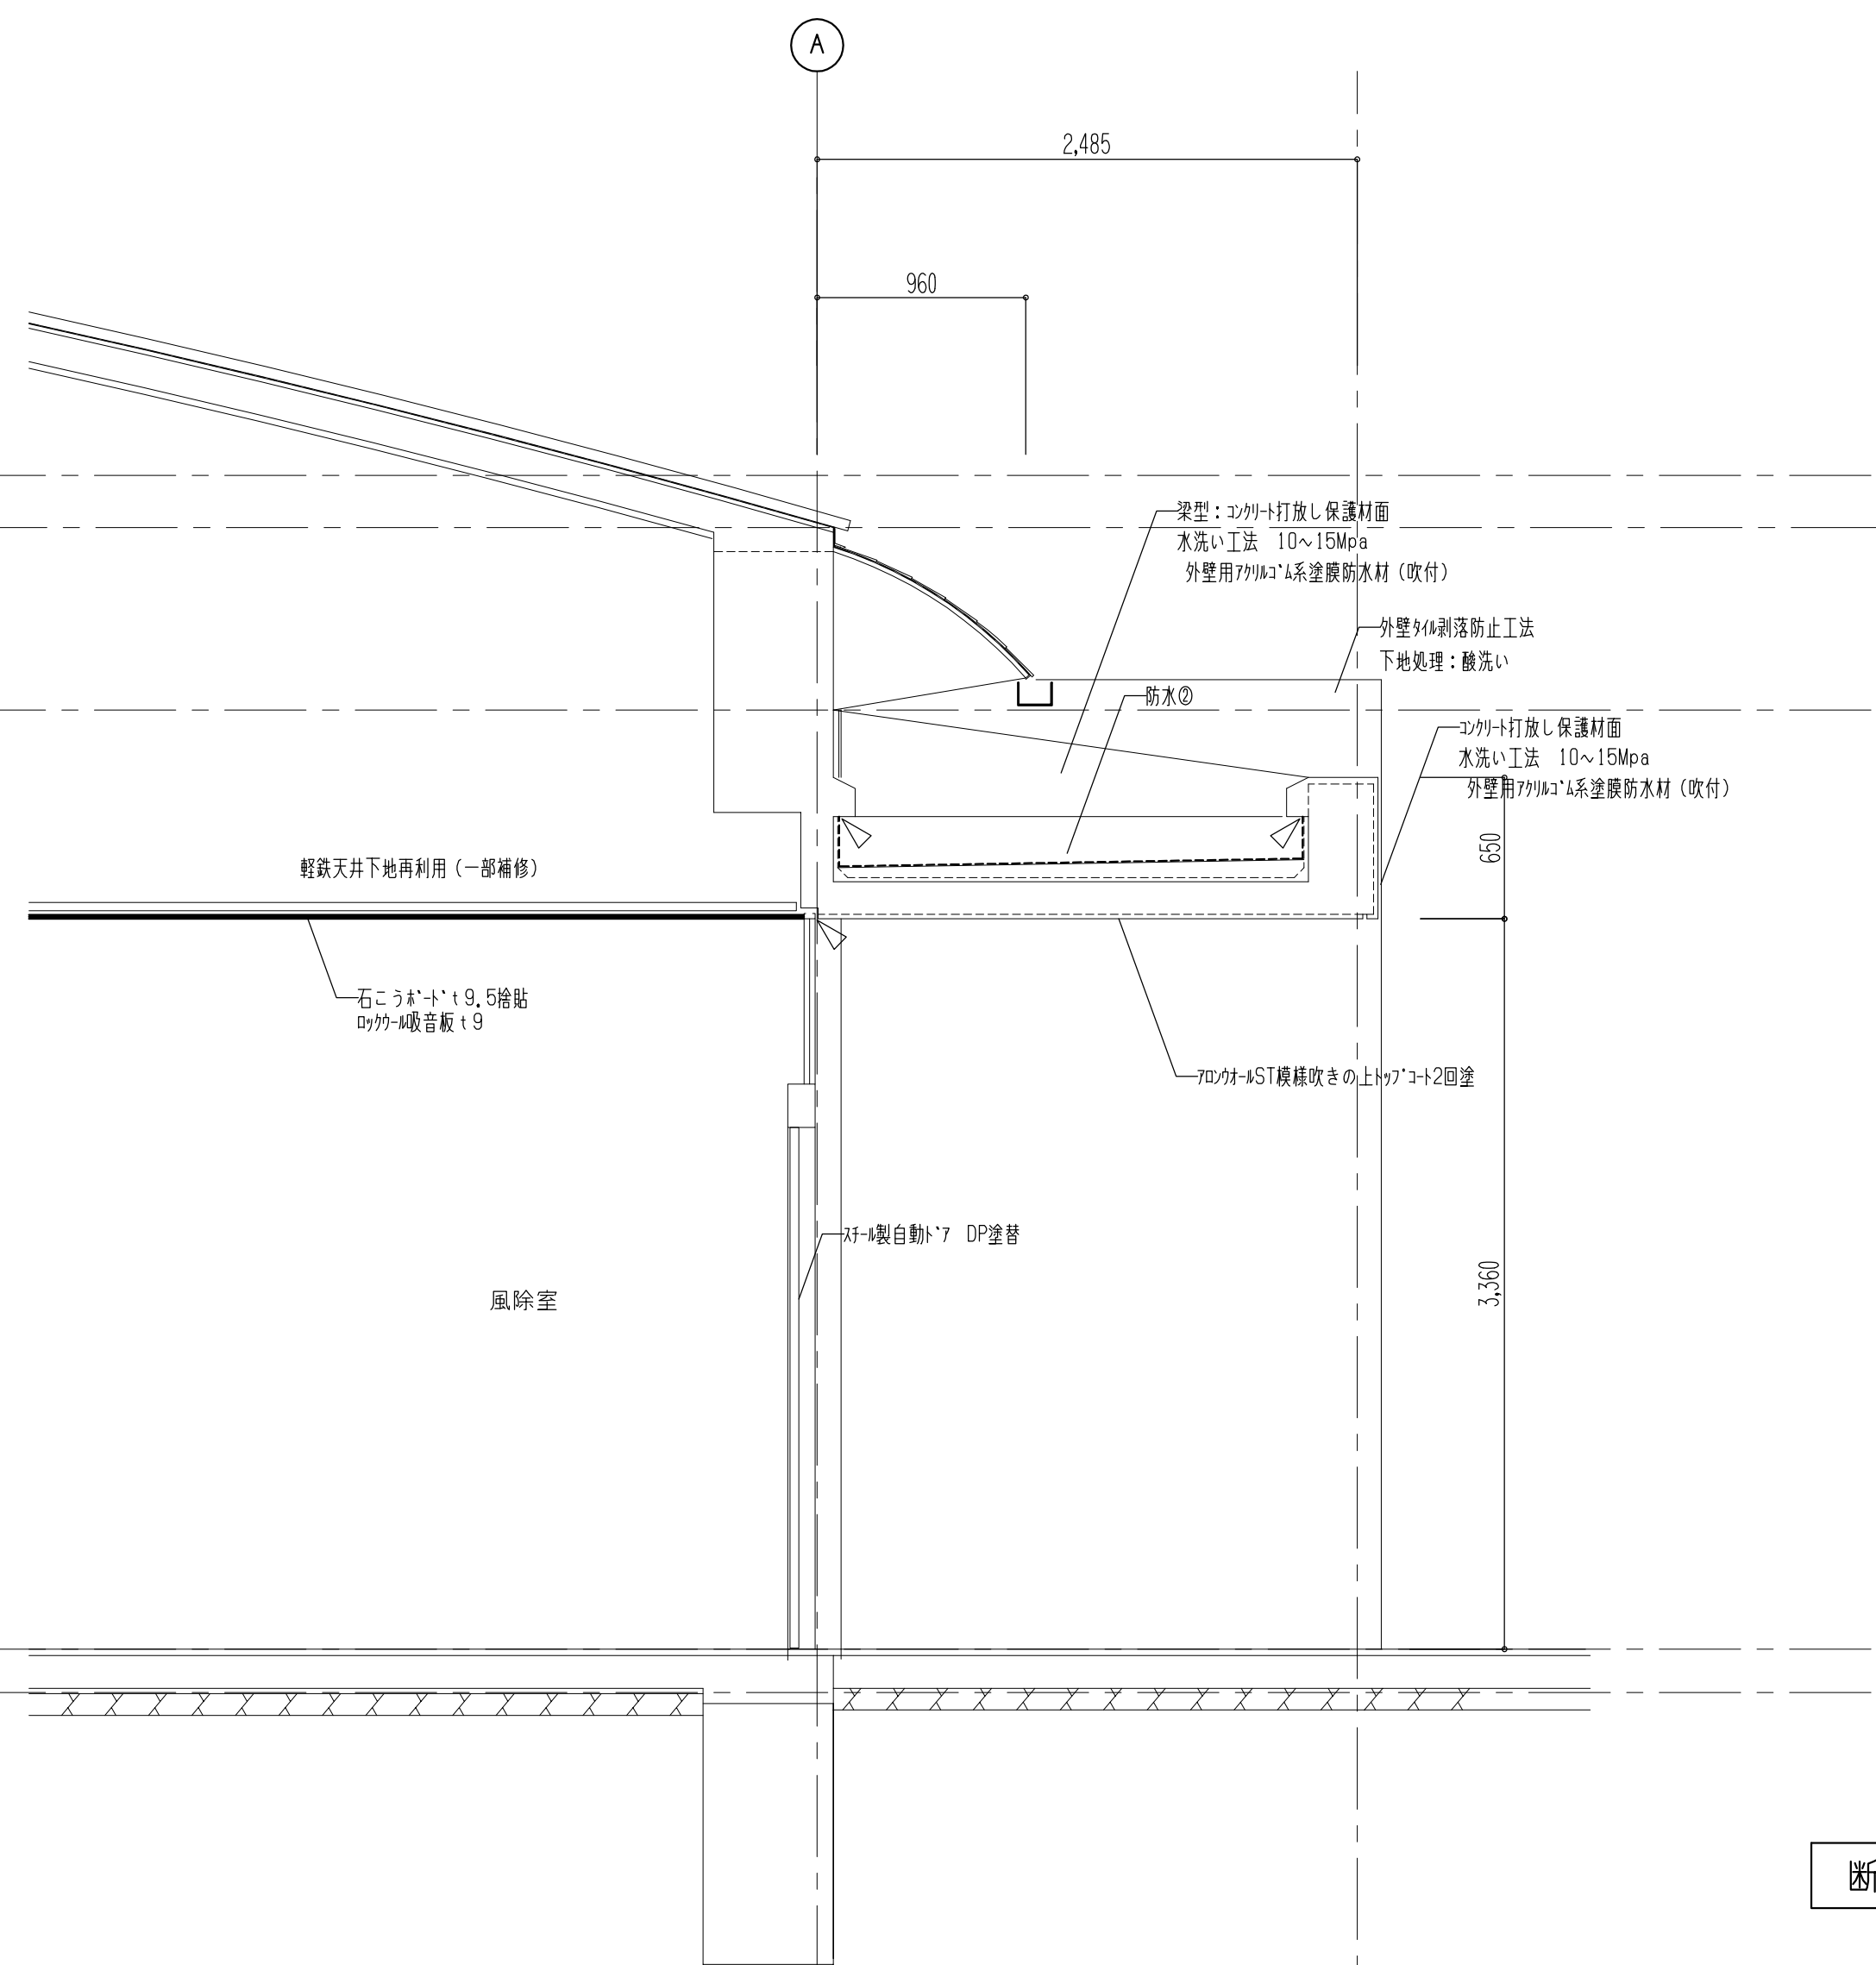



断面詳細図4改修 1/30

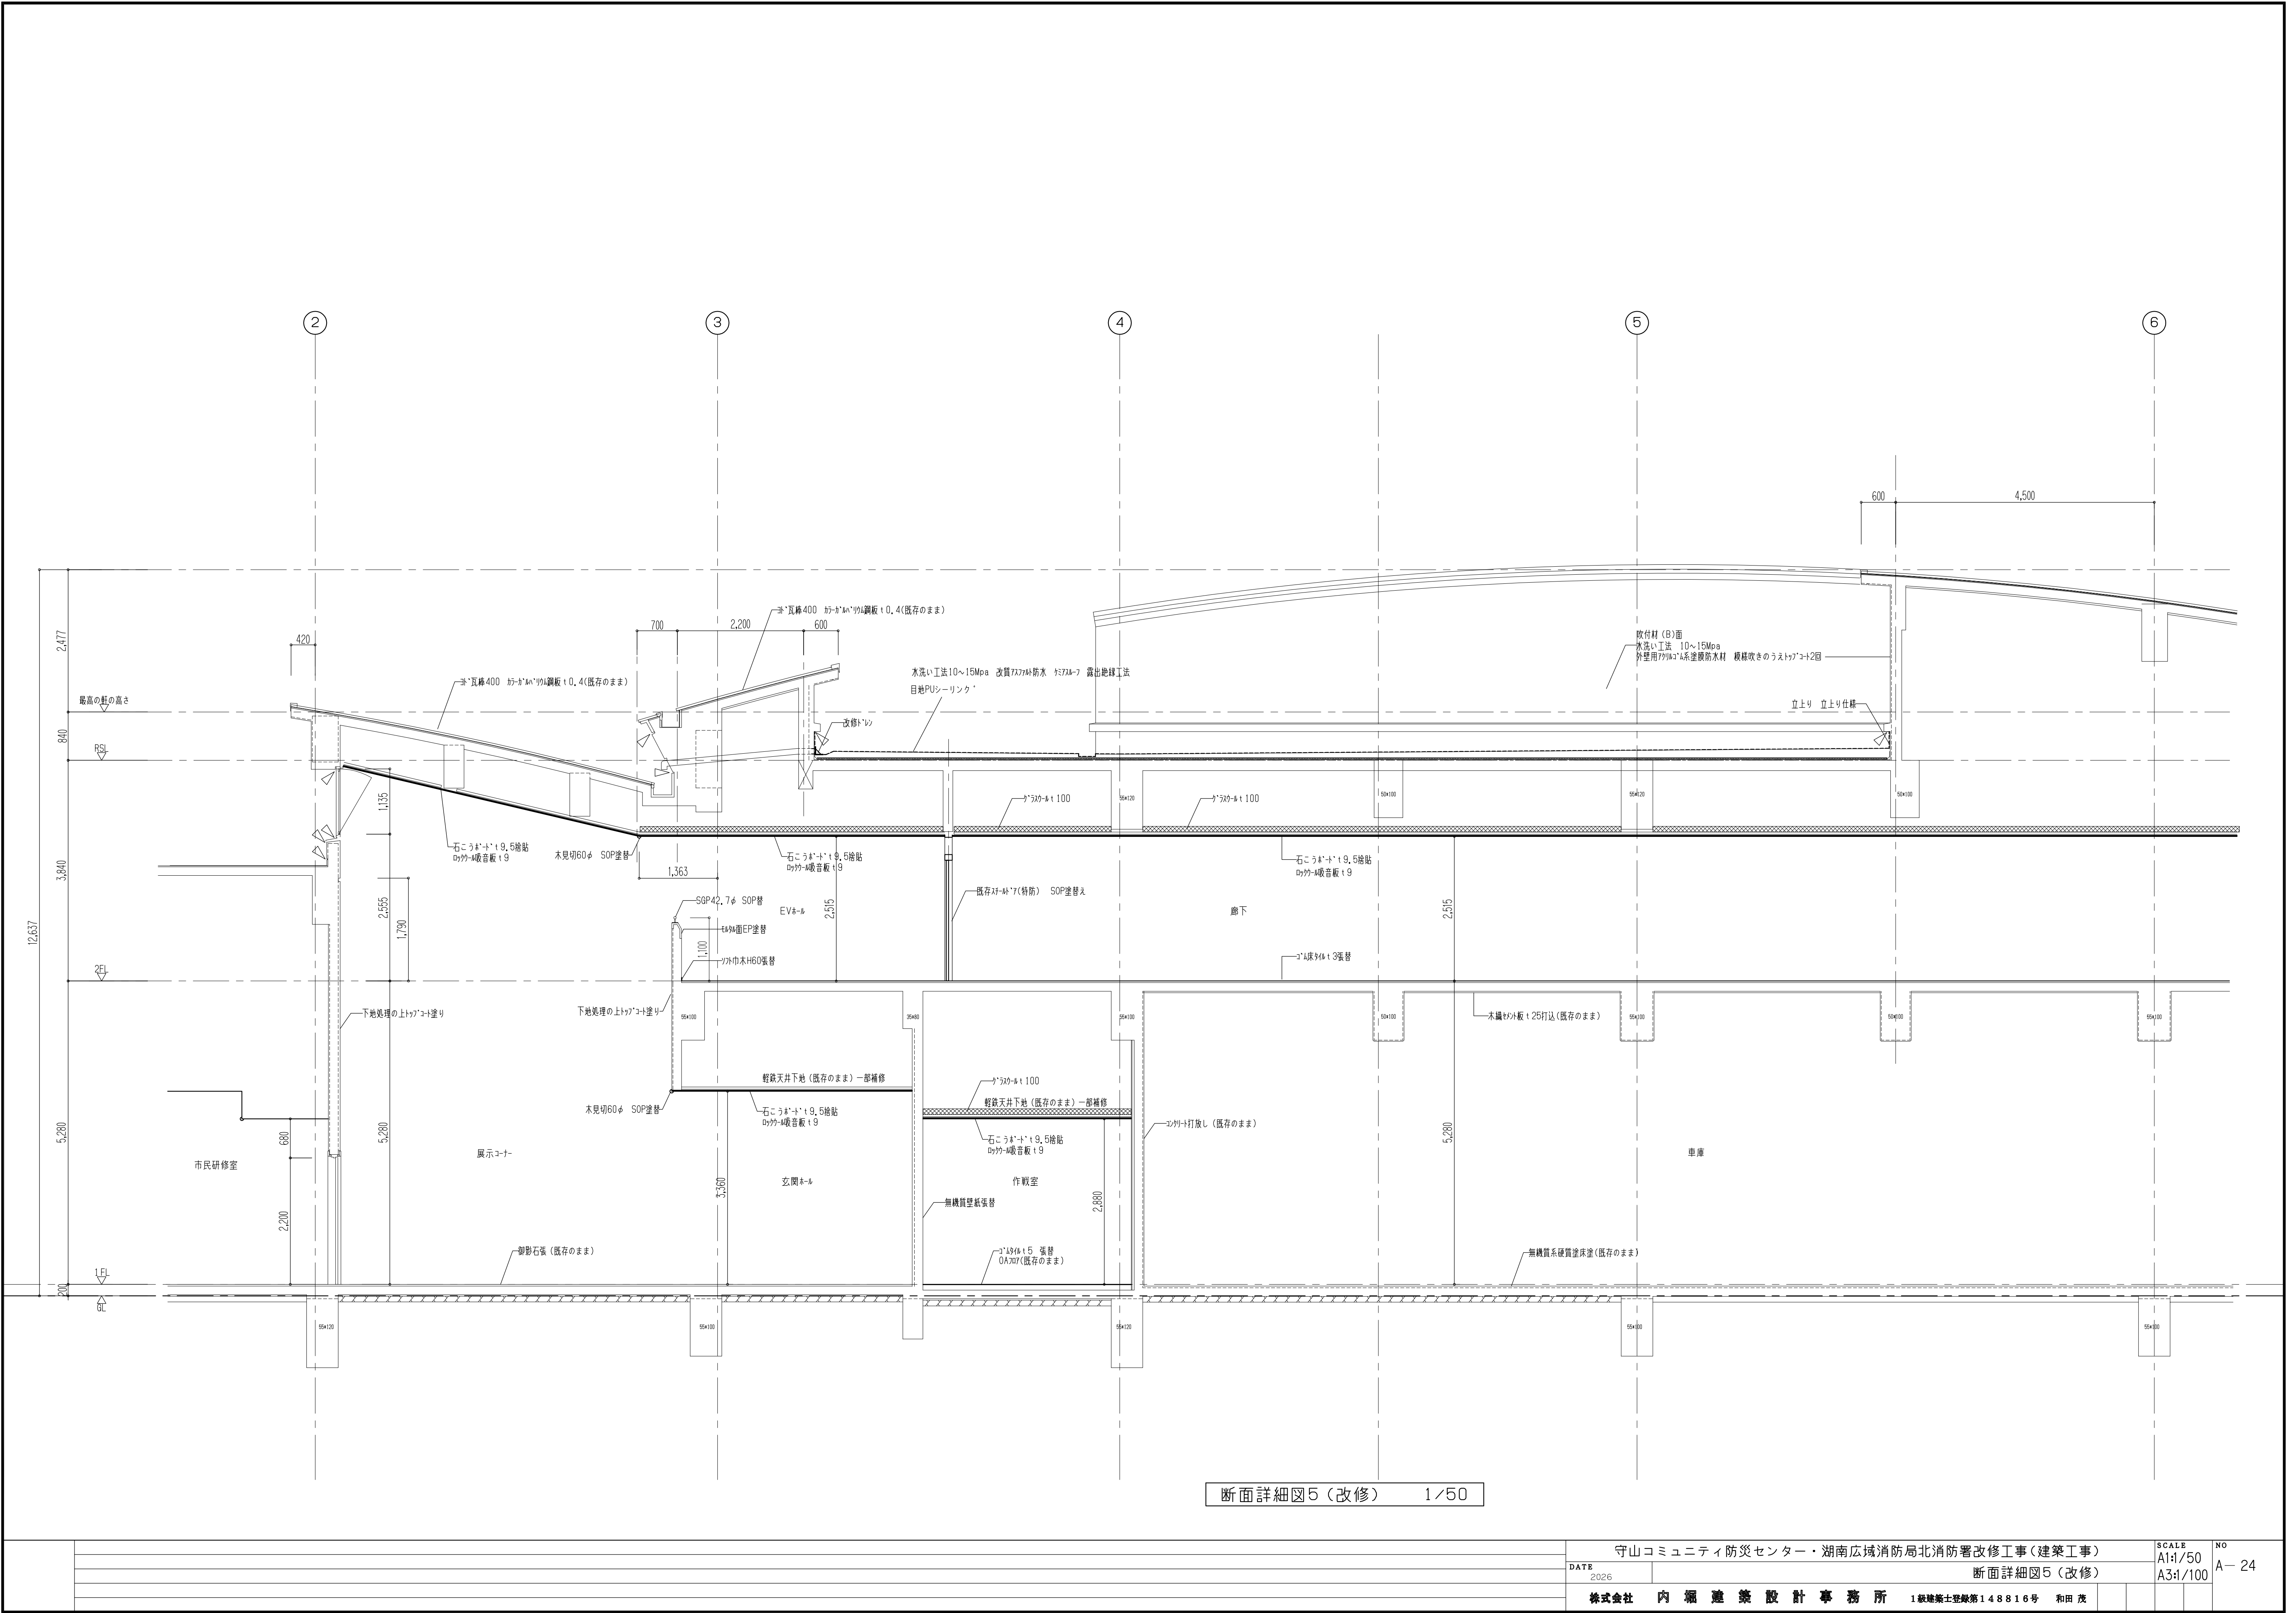




断面詳細図5 (改修) 1/50






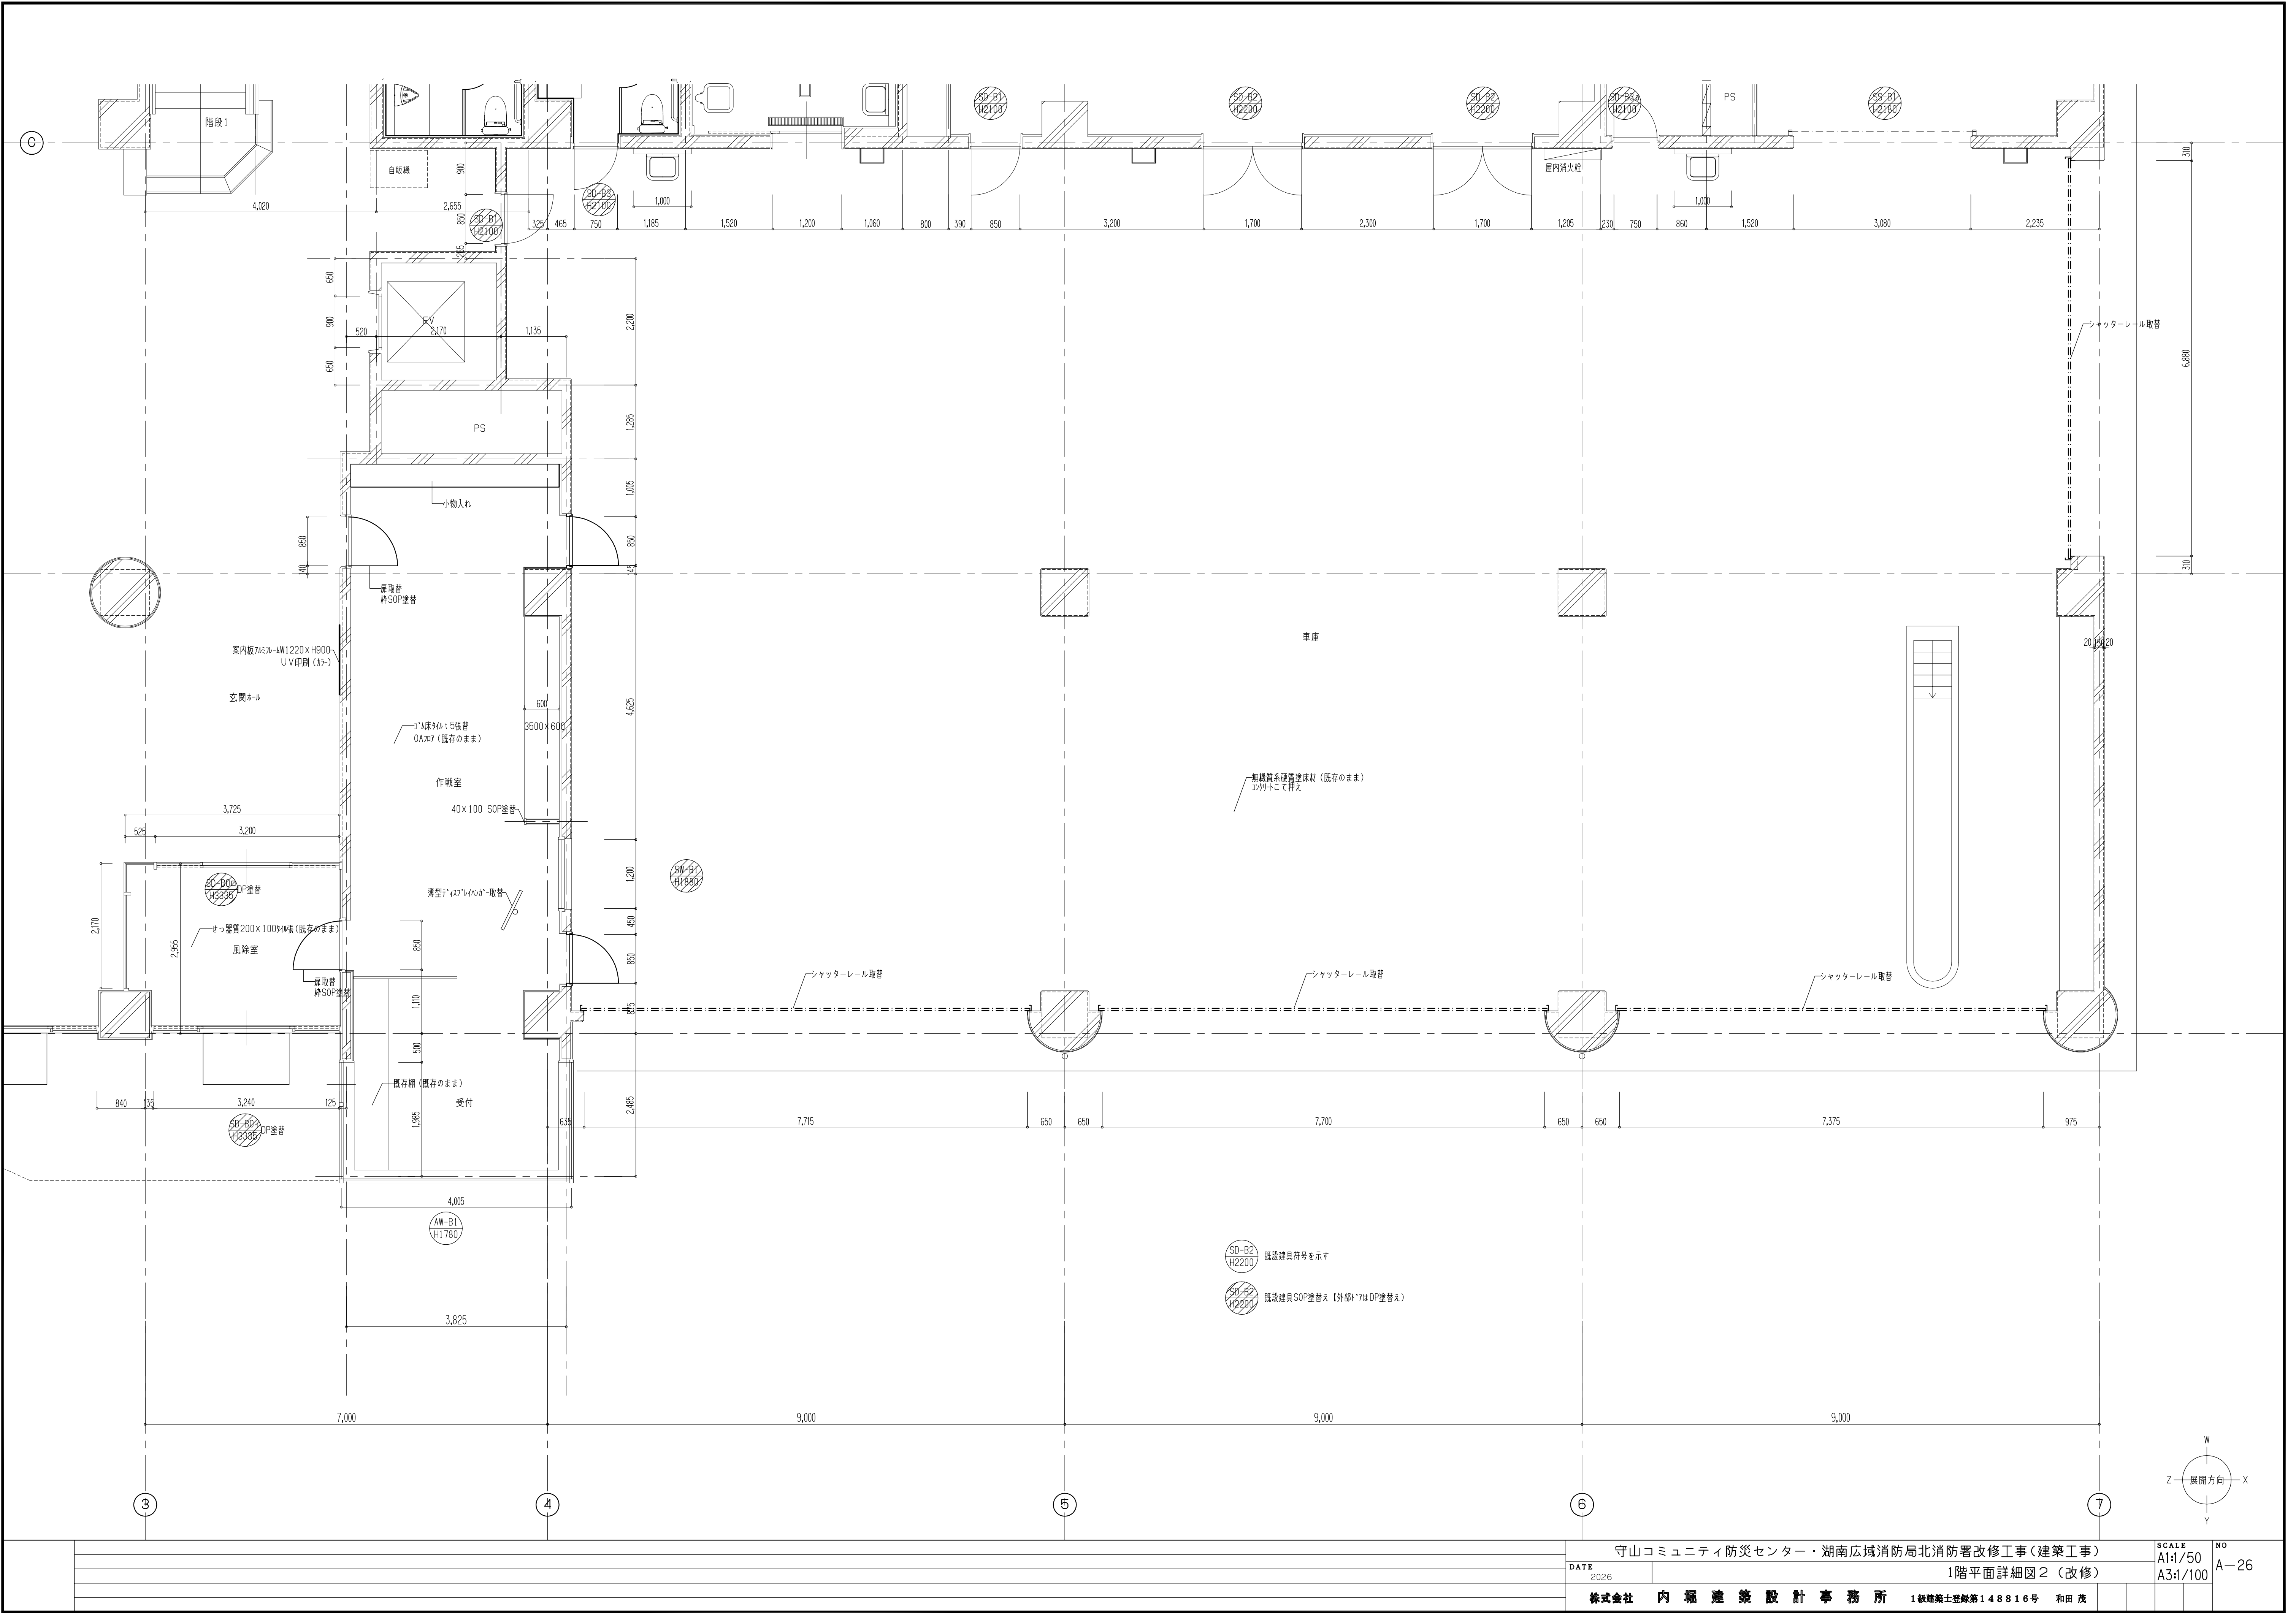



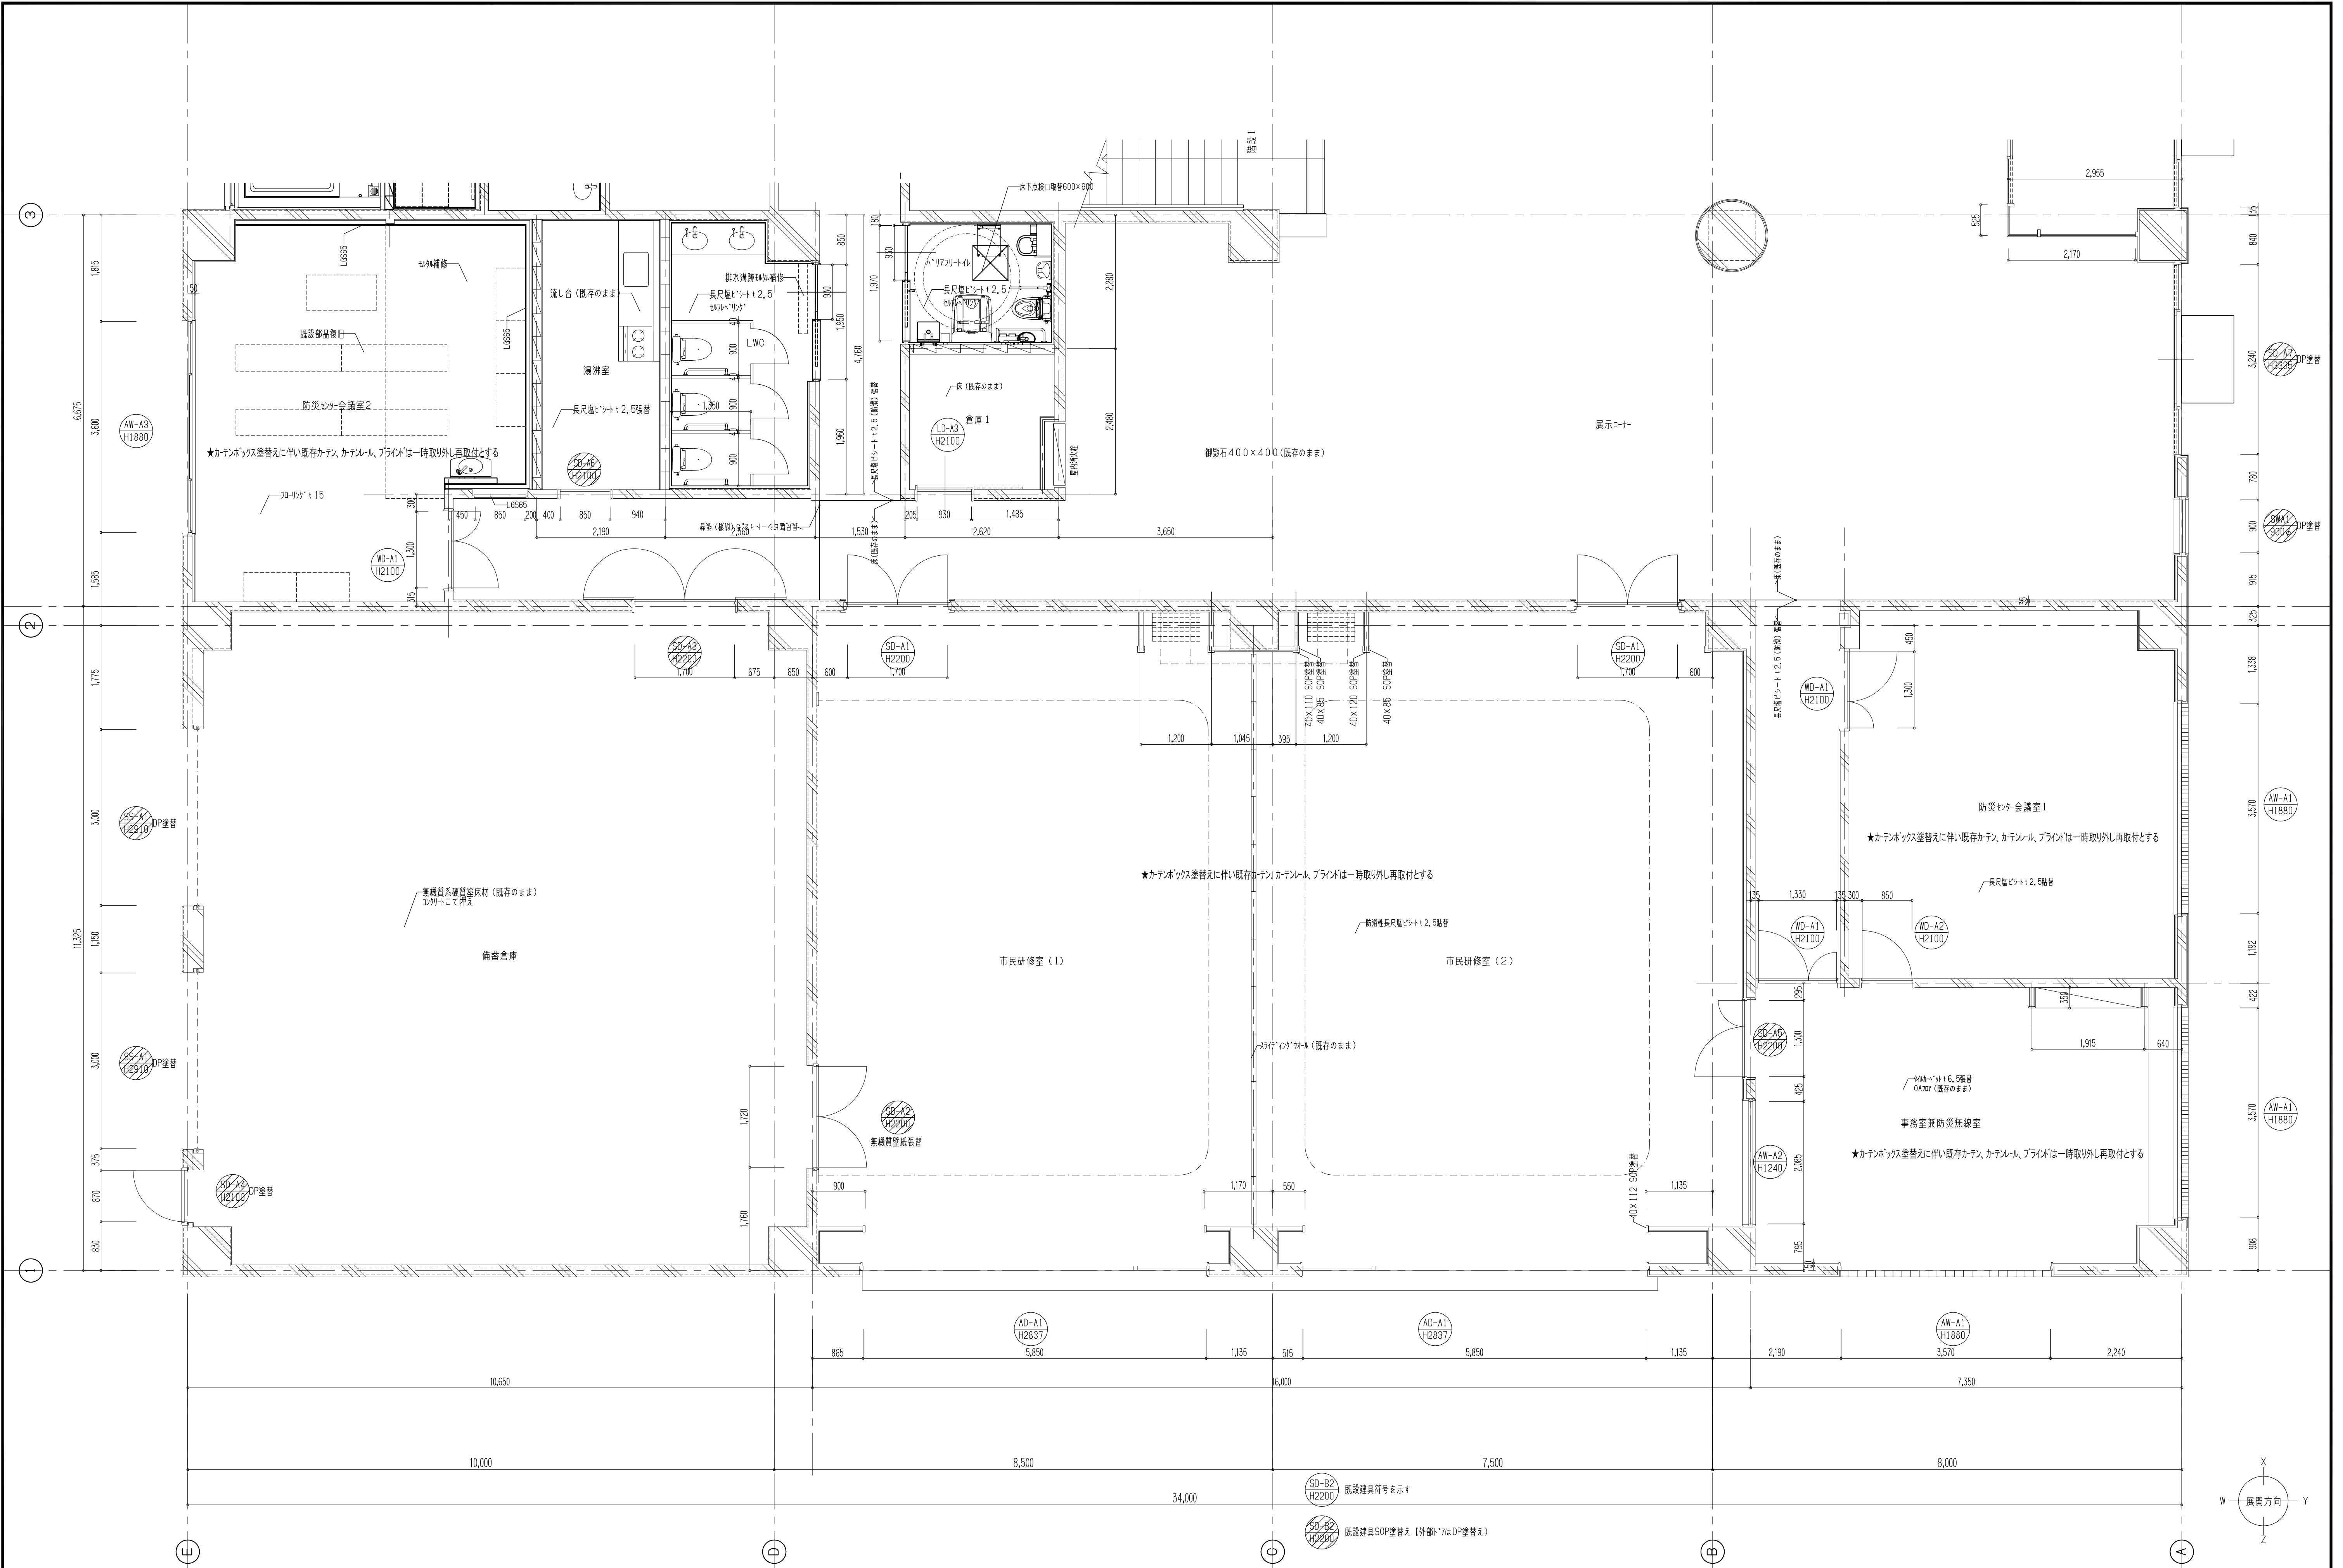


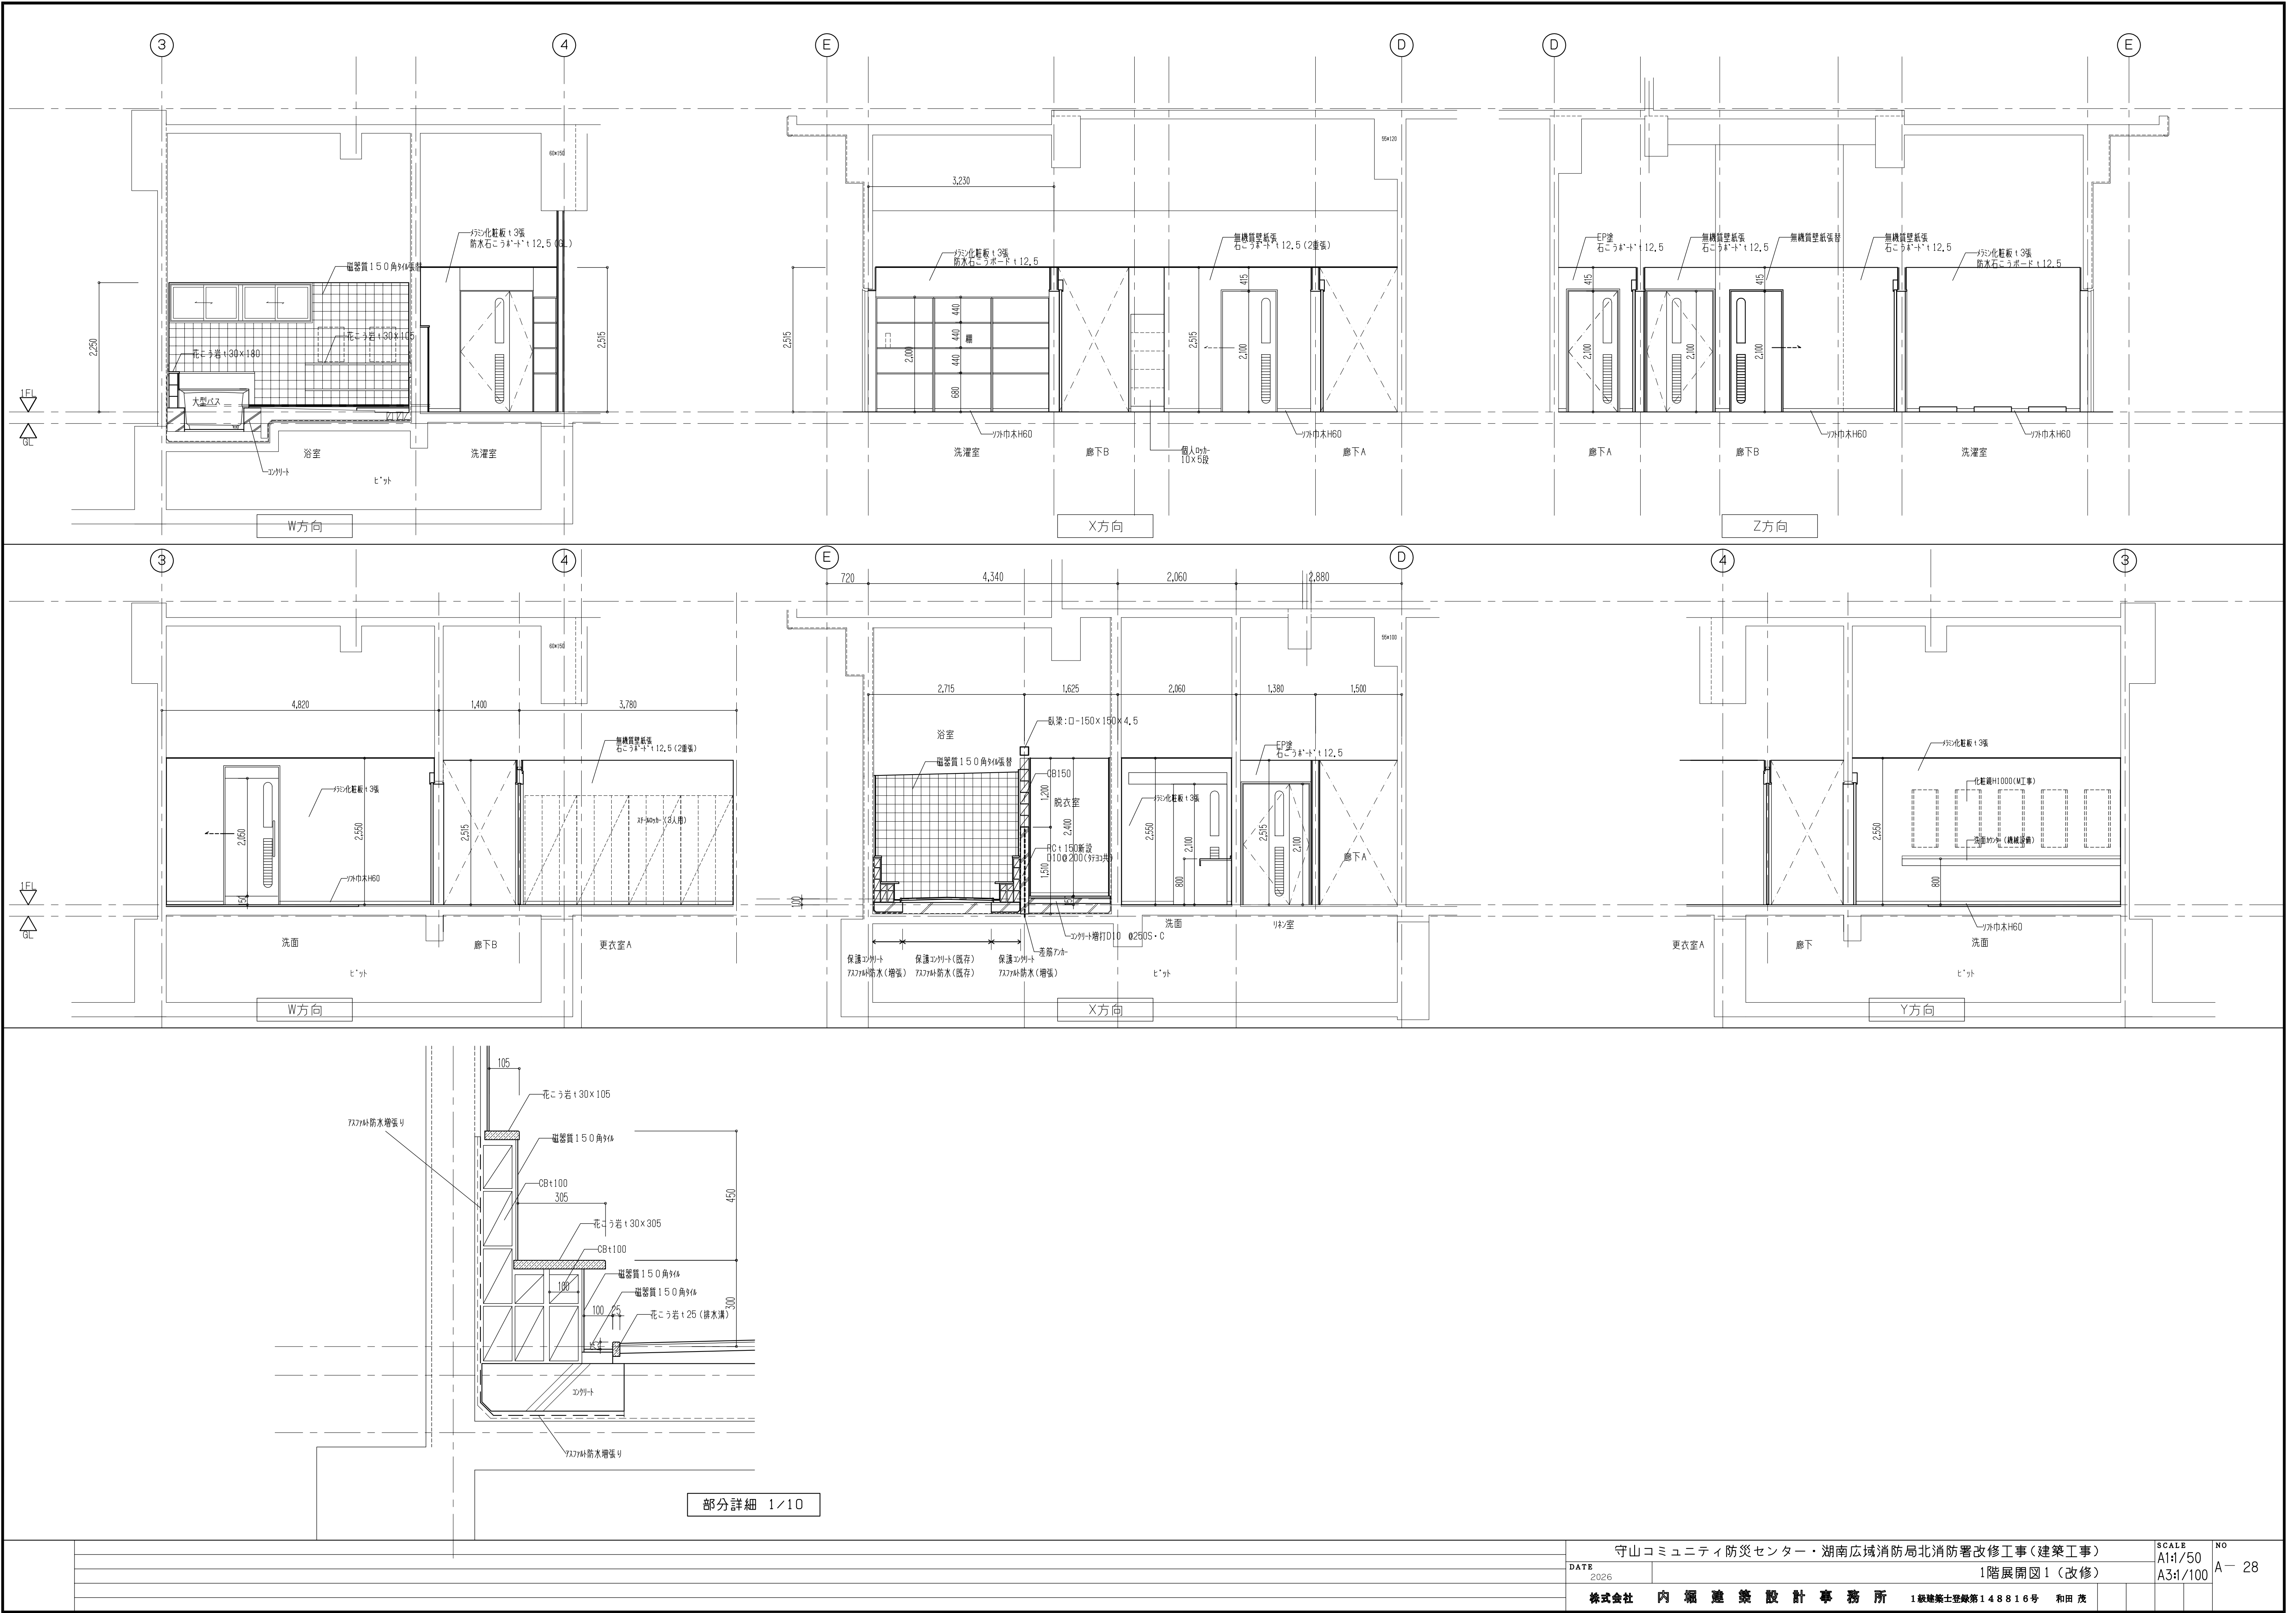


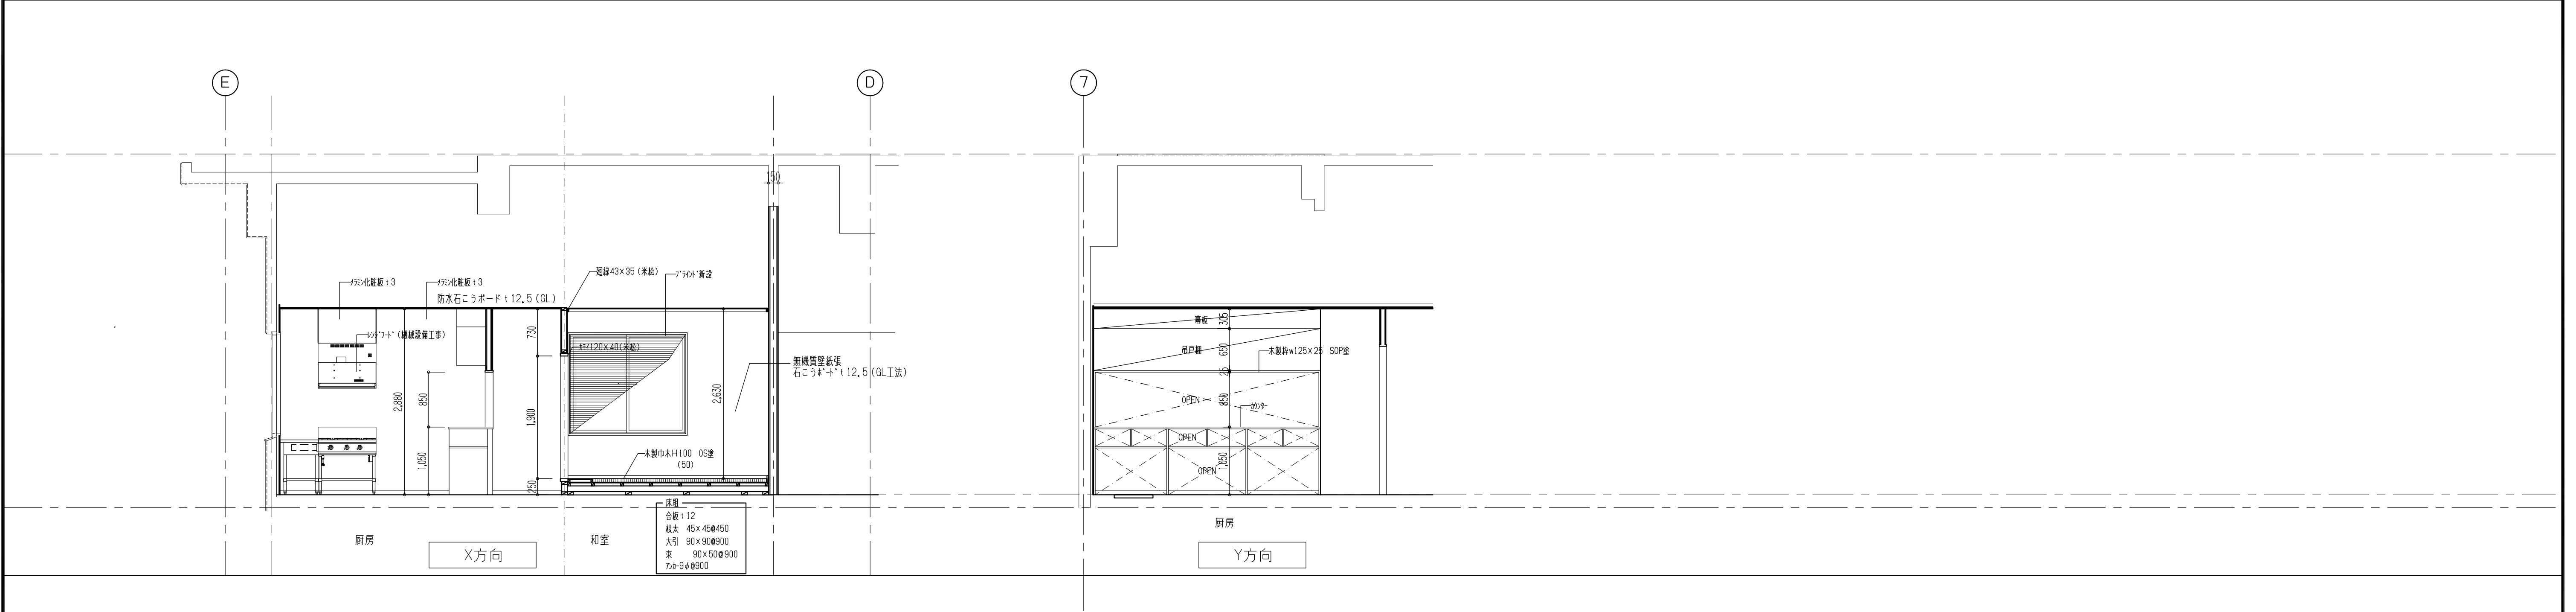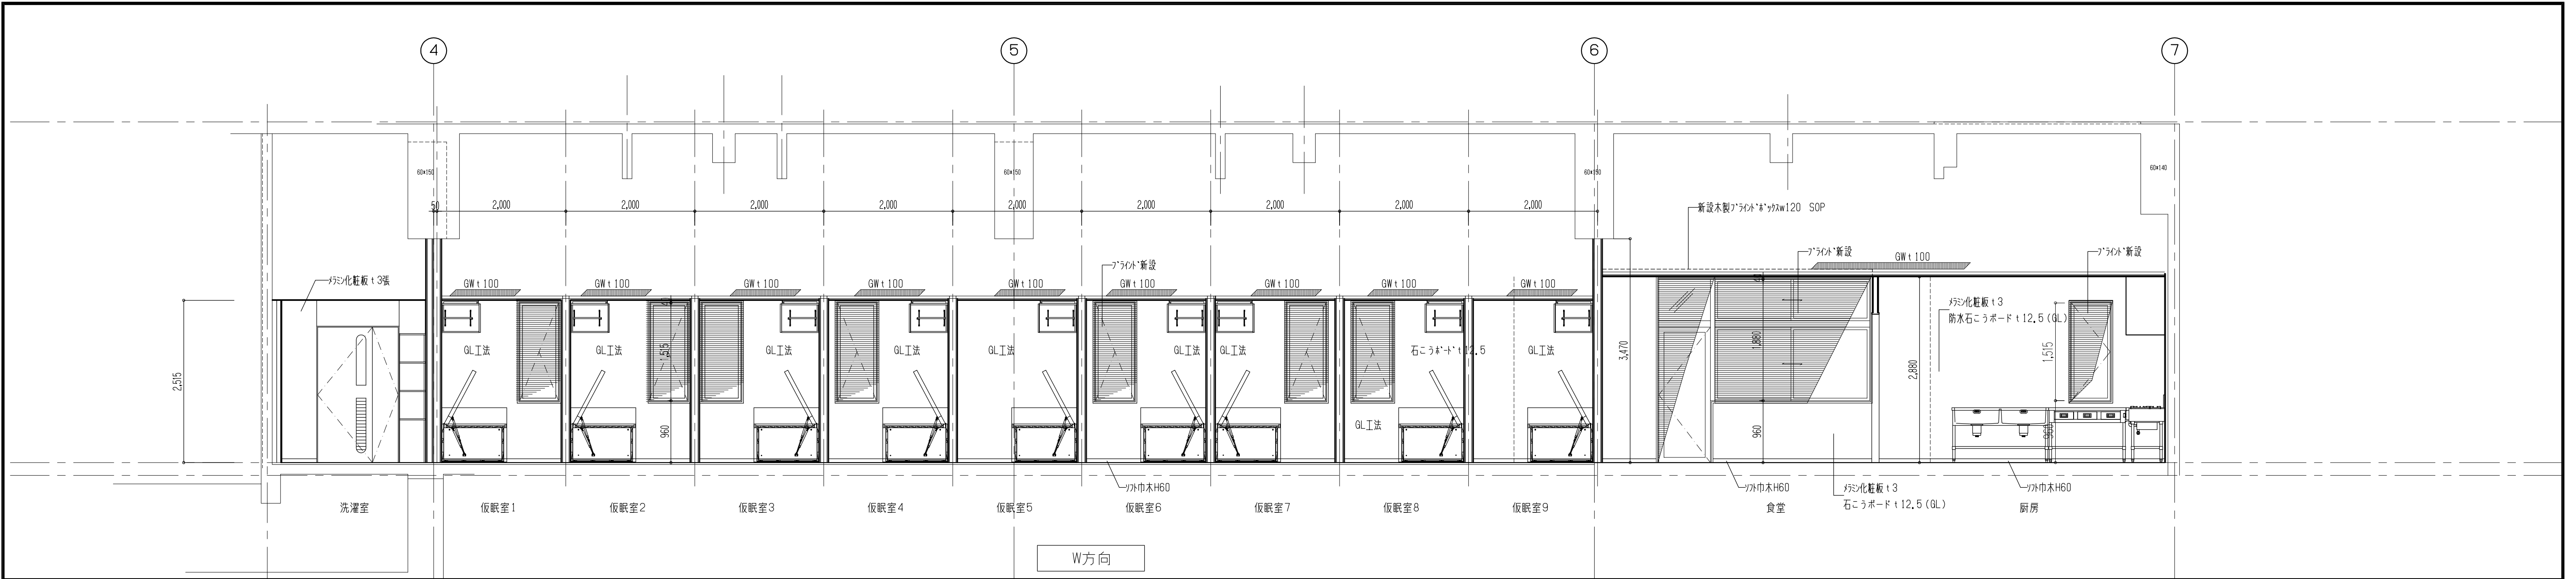

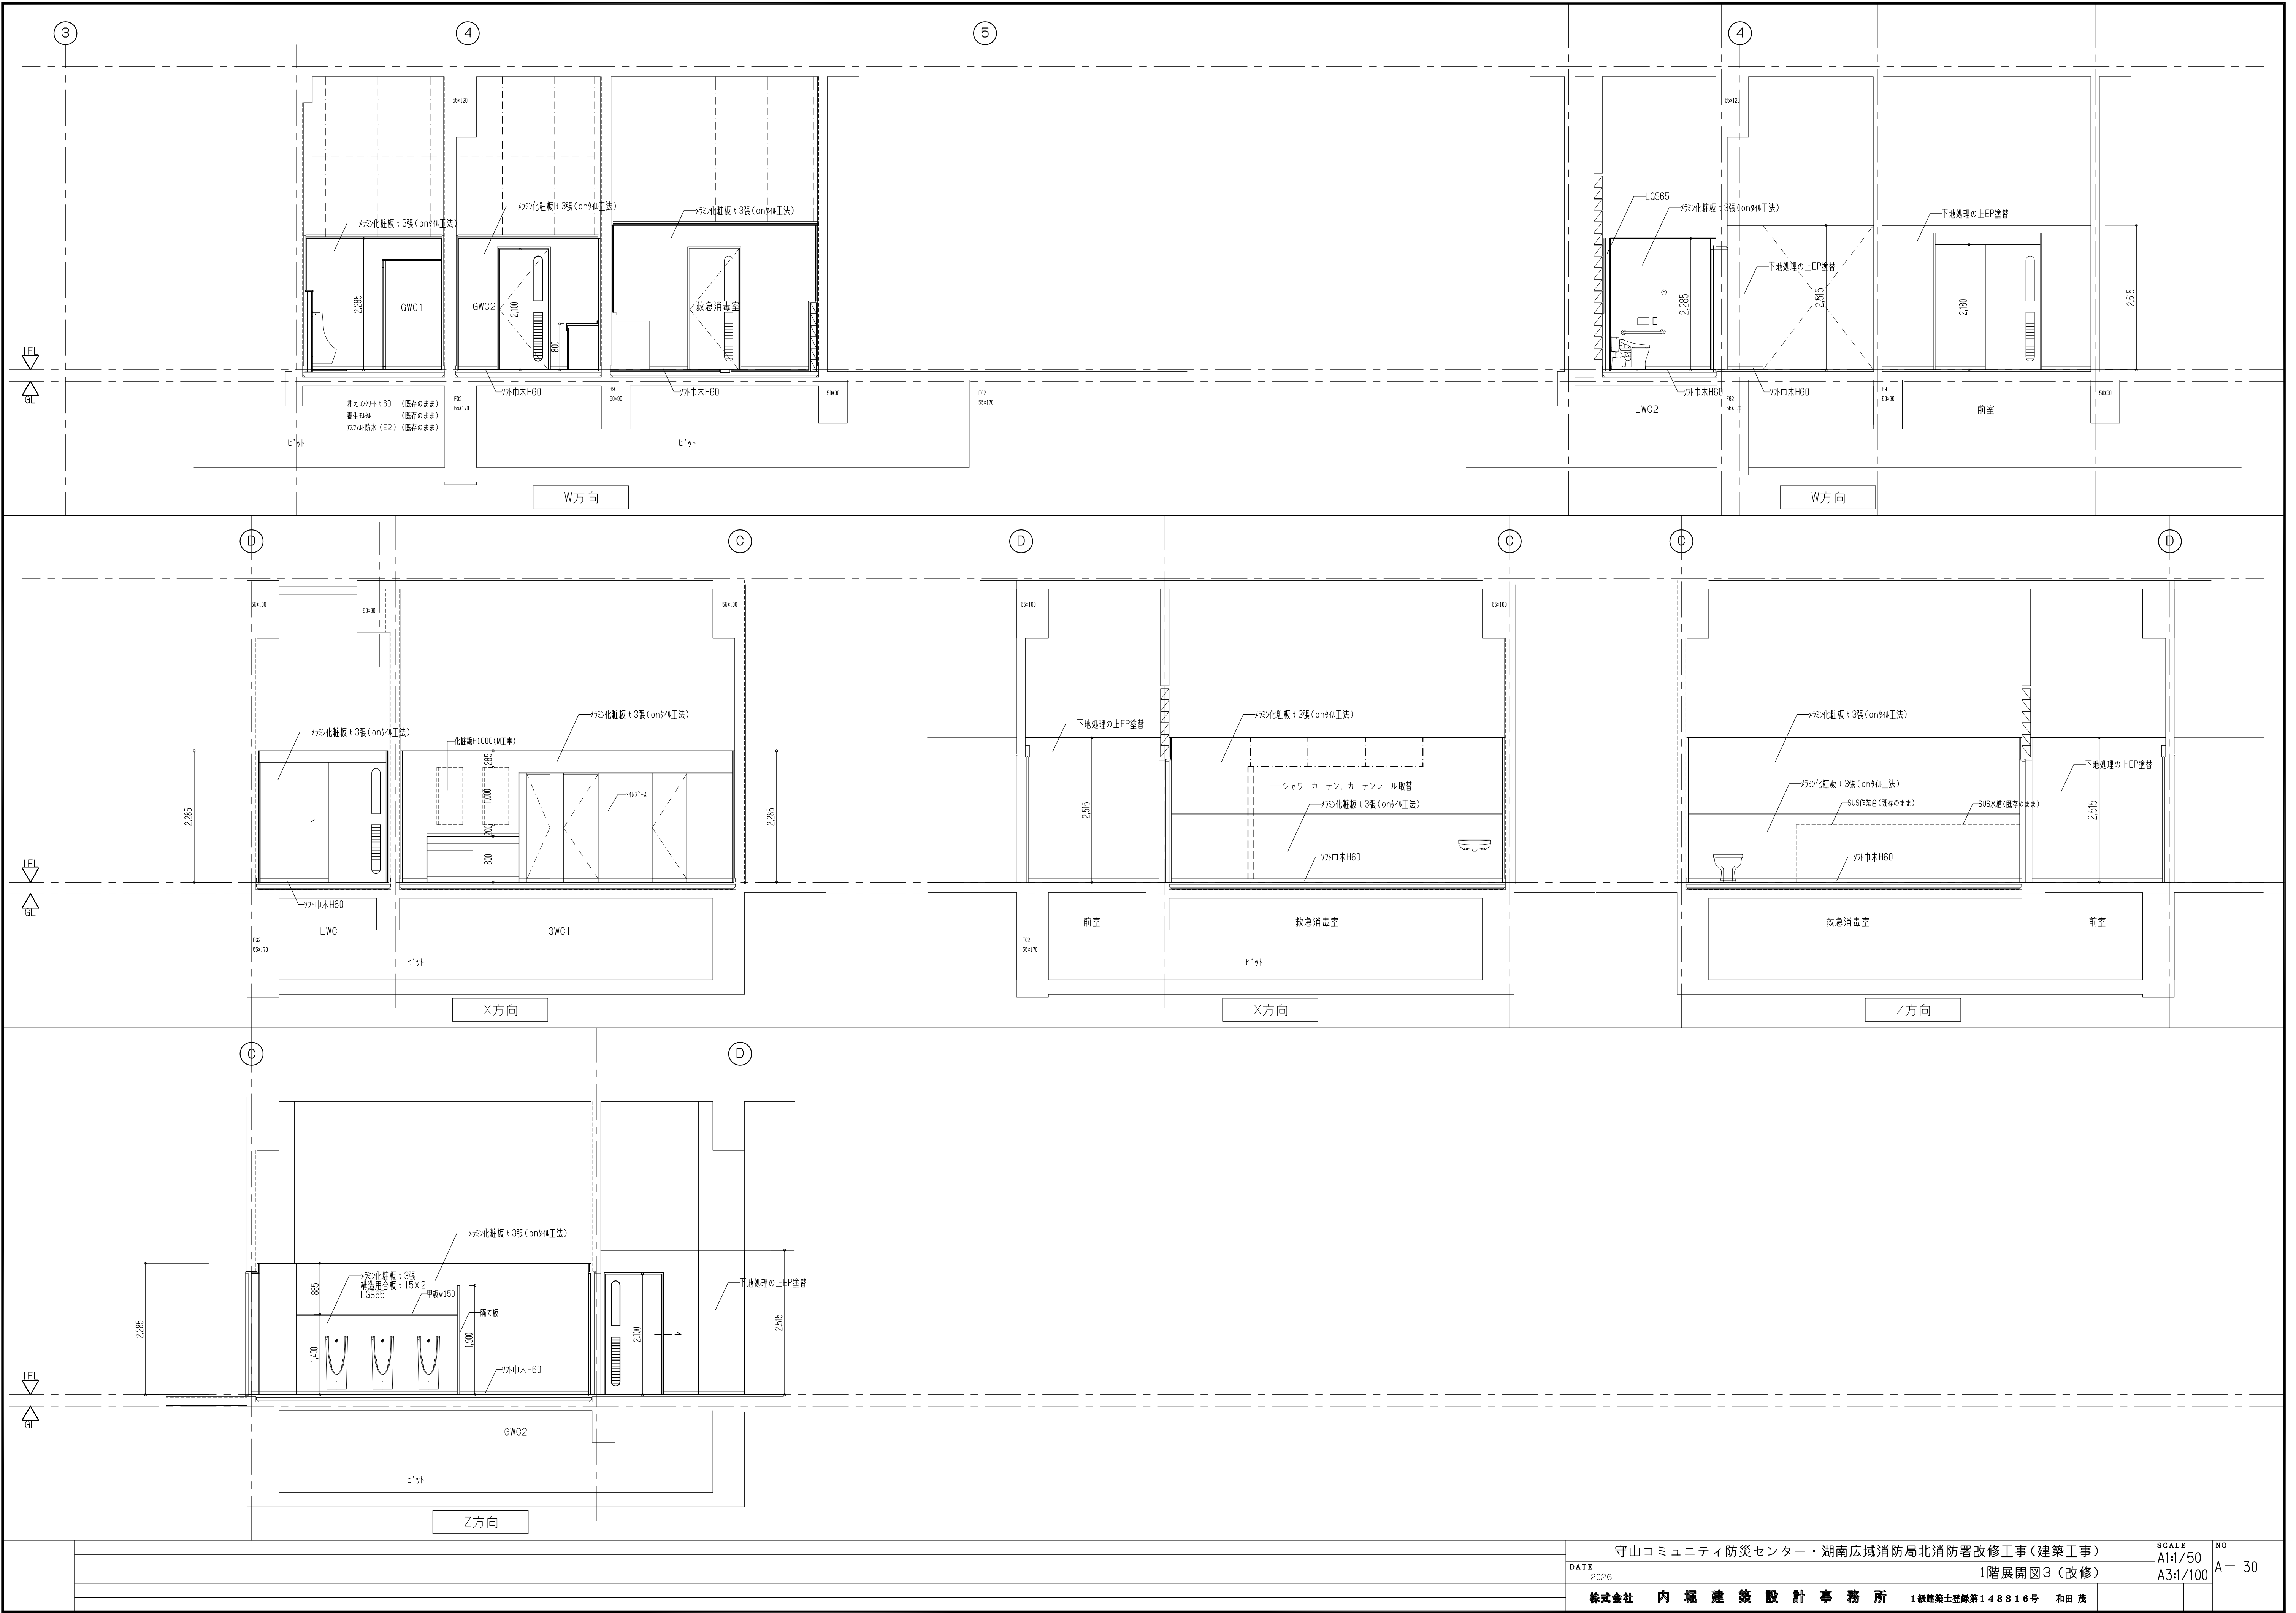


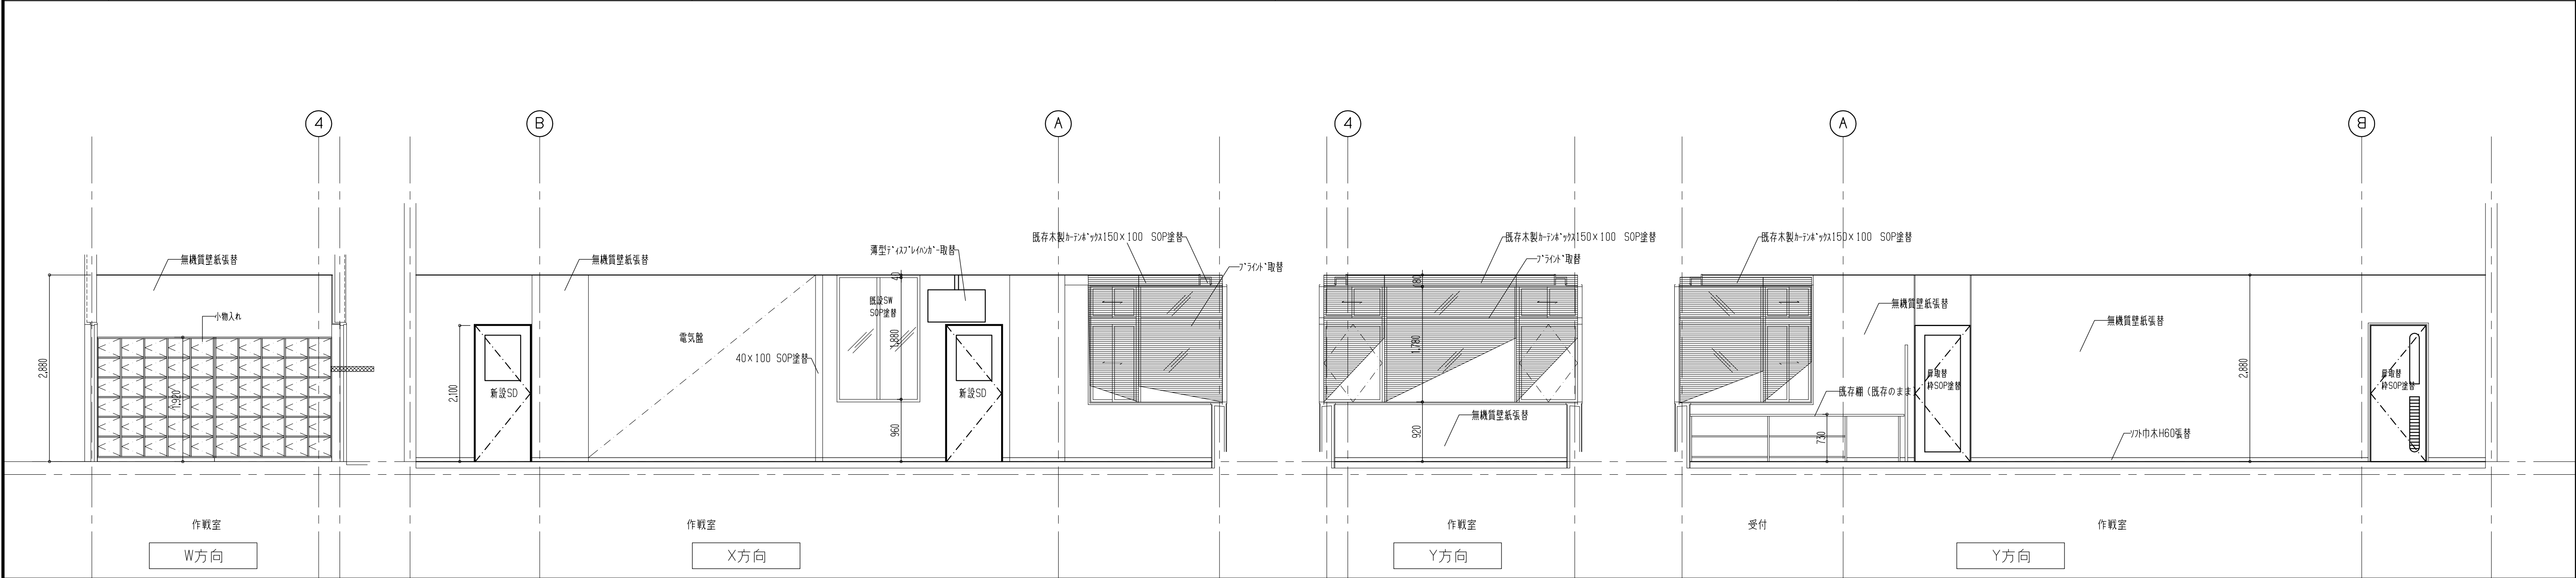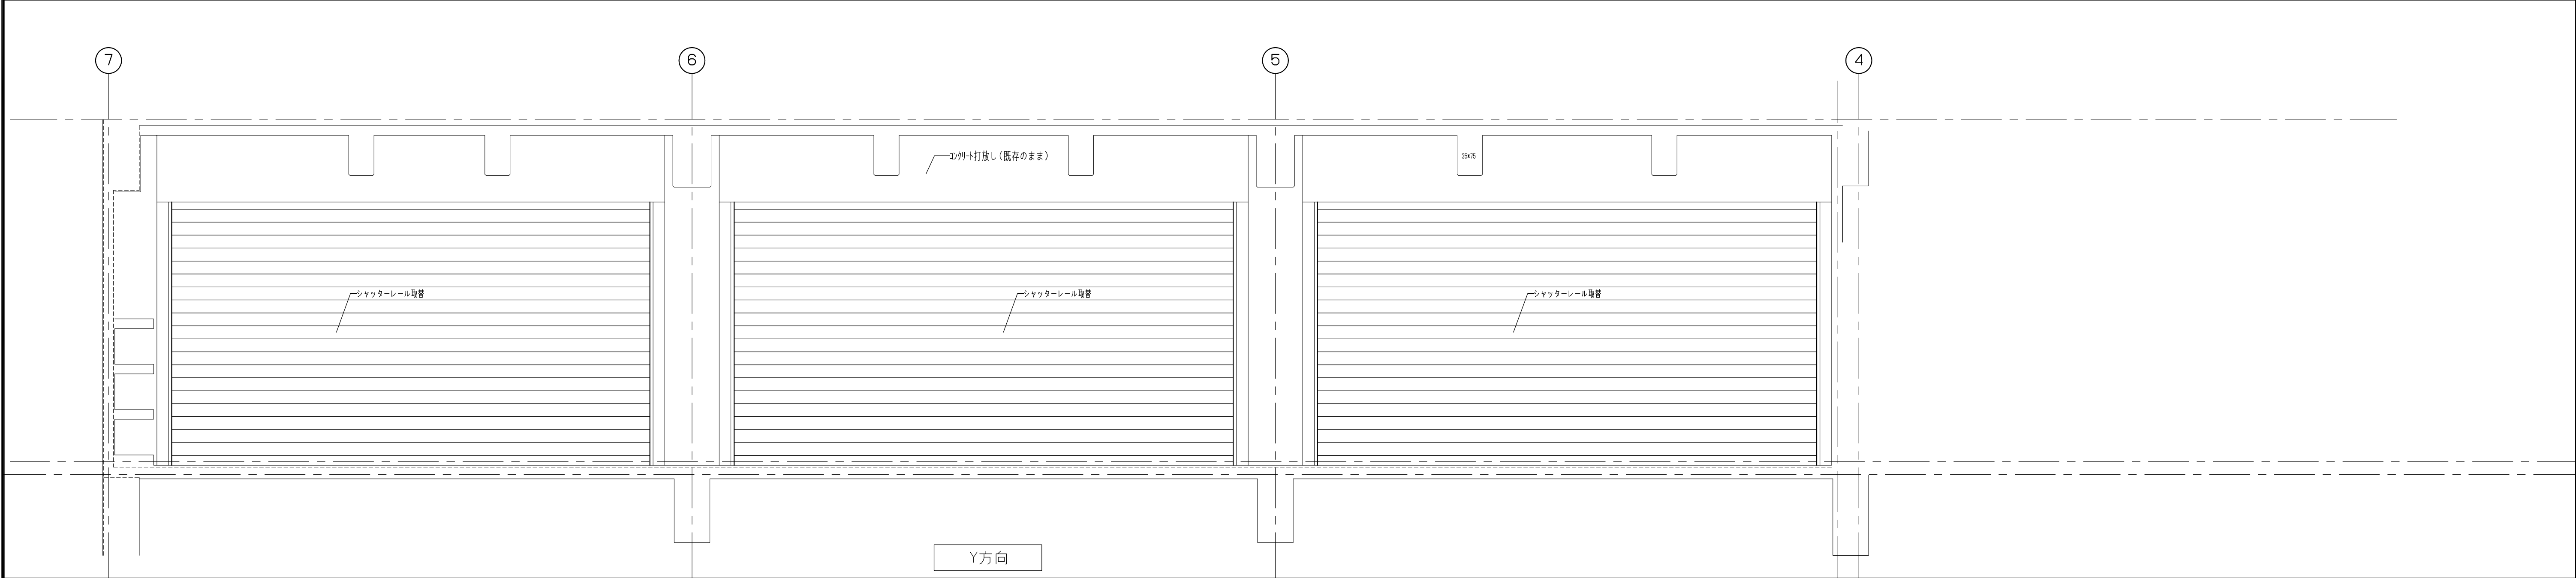
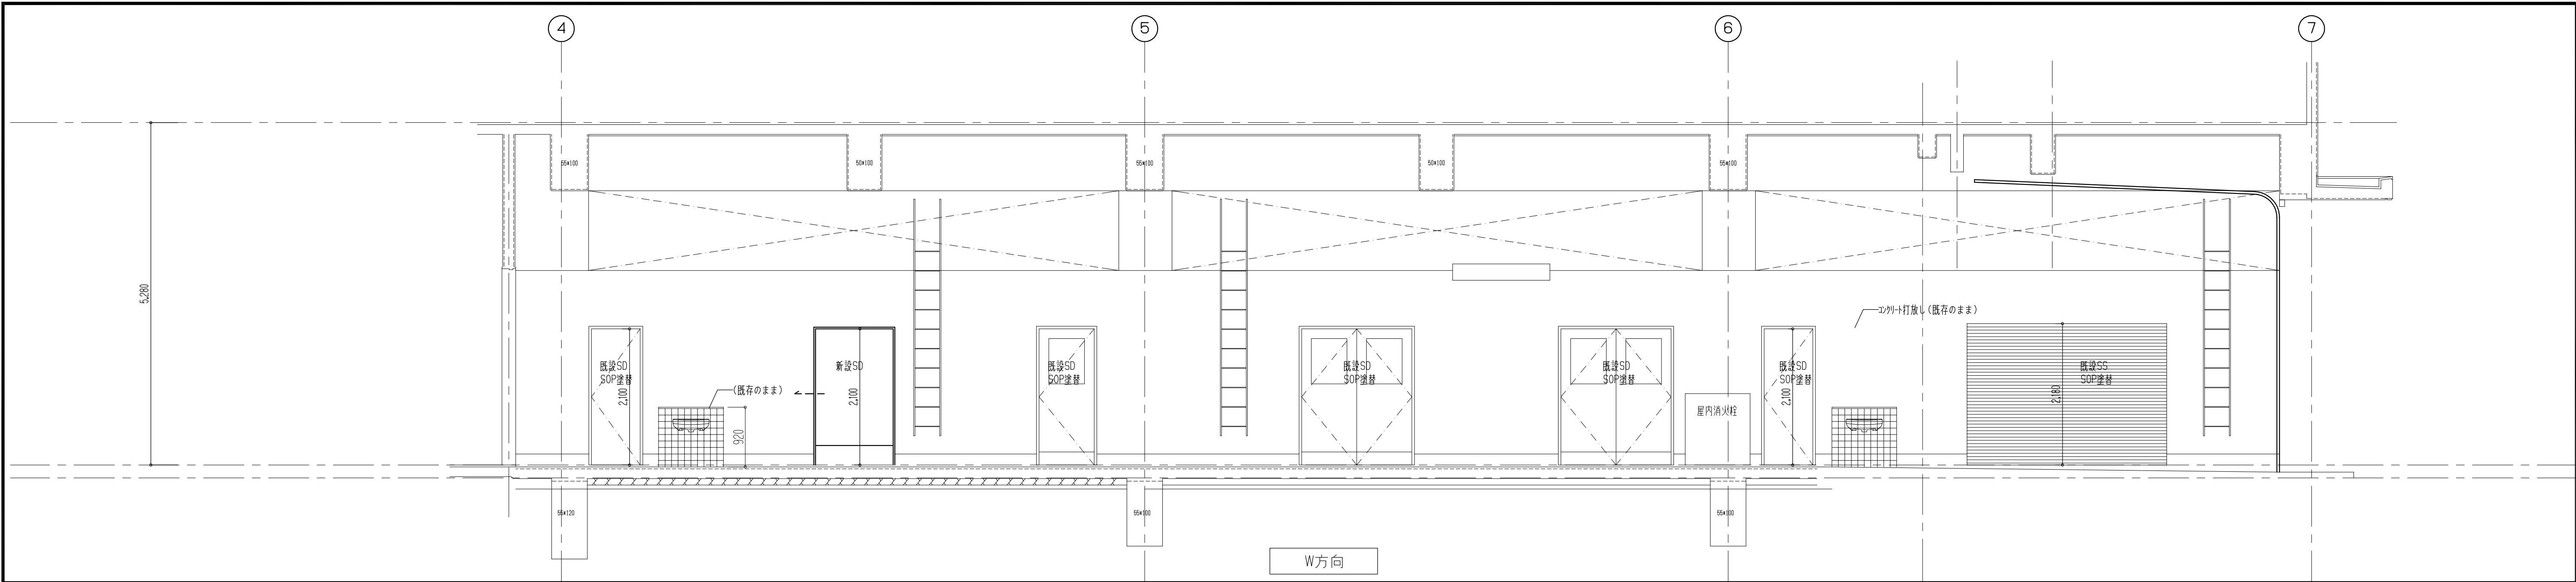


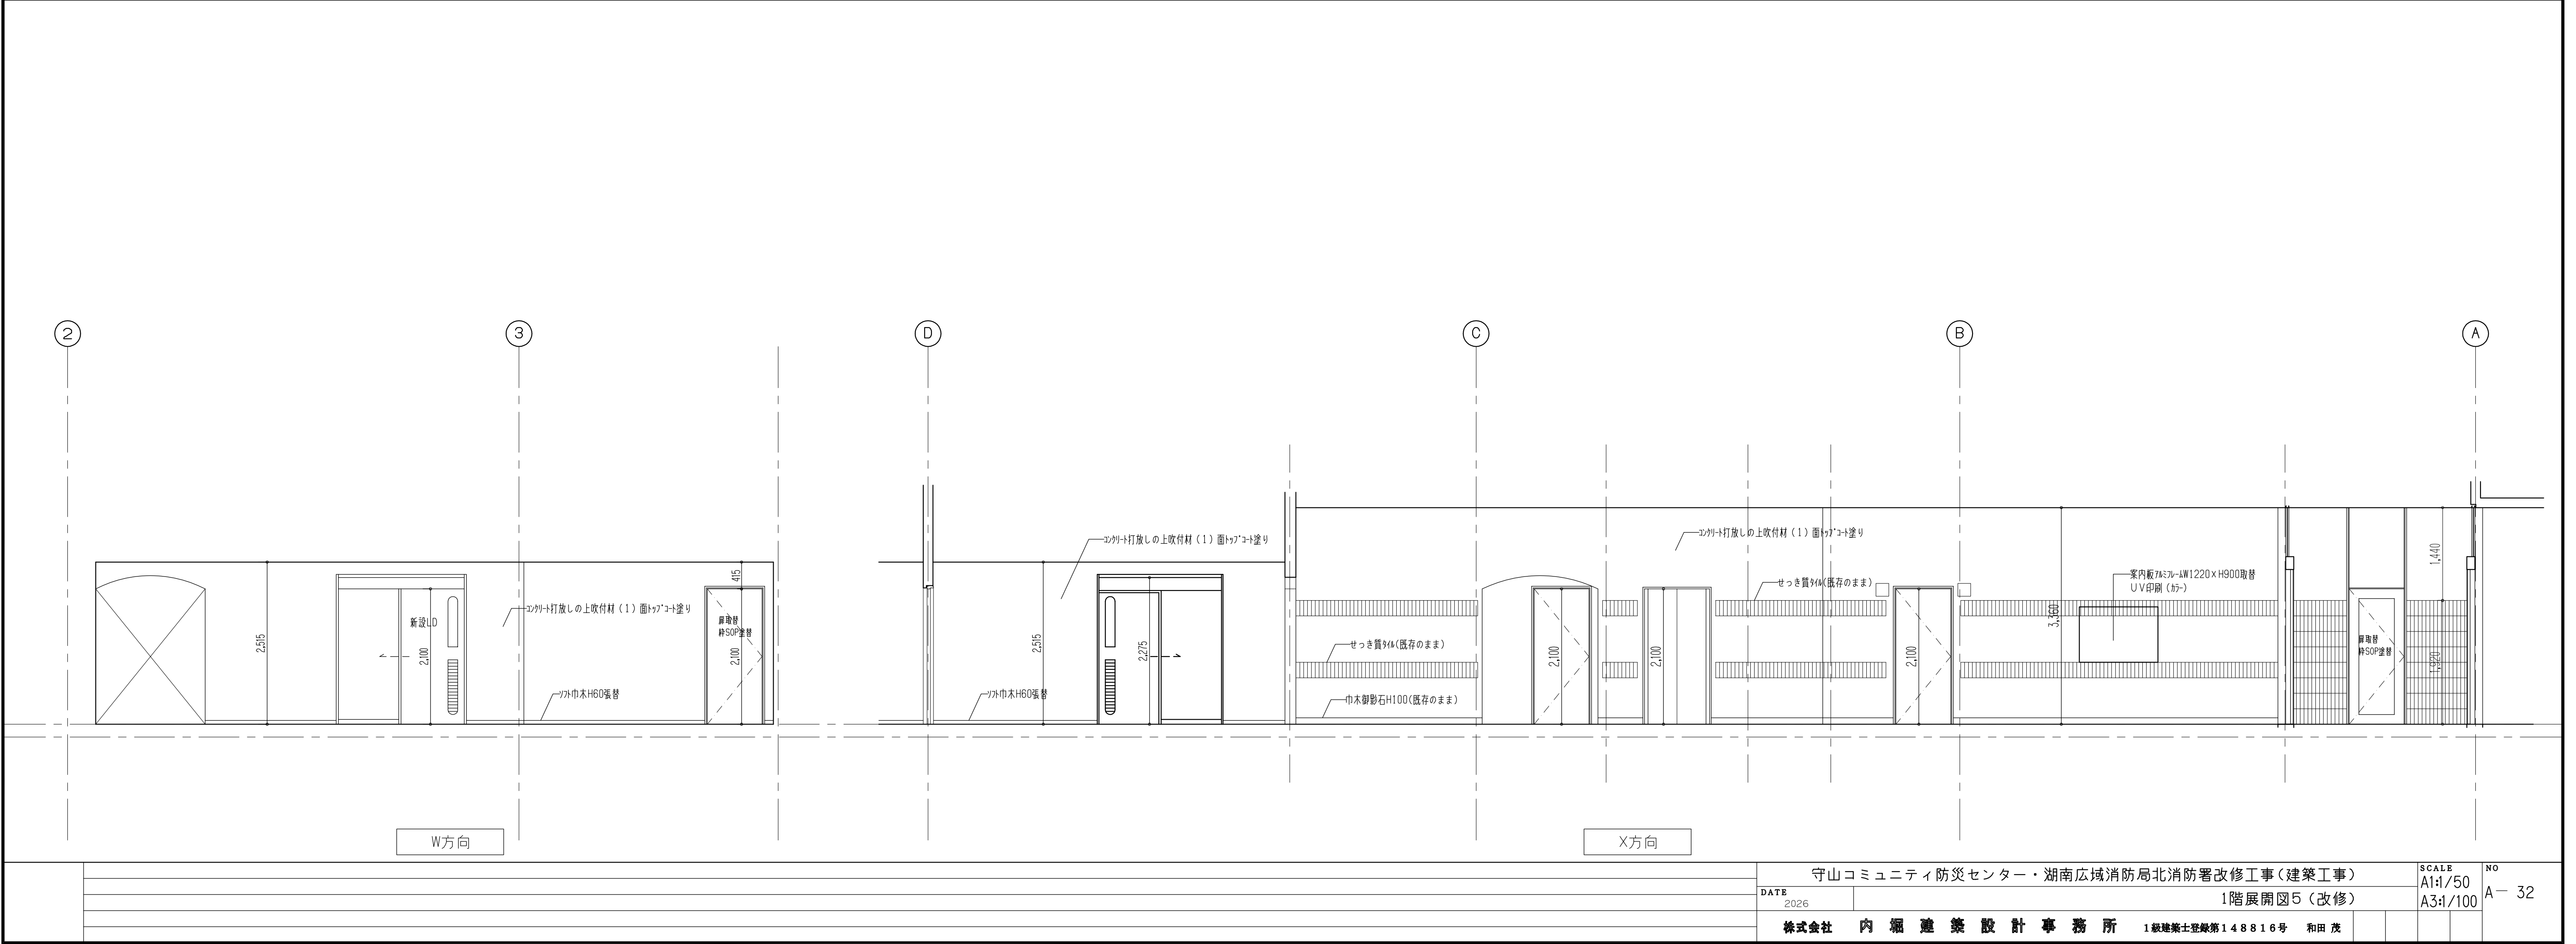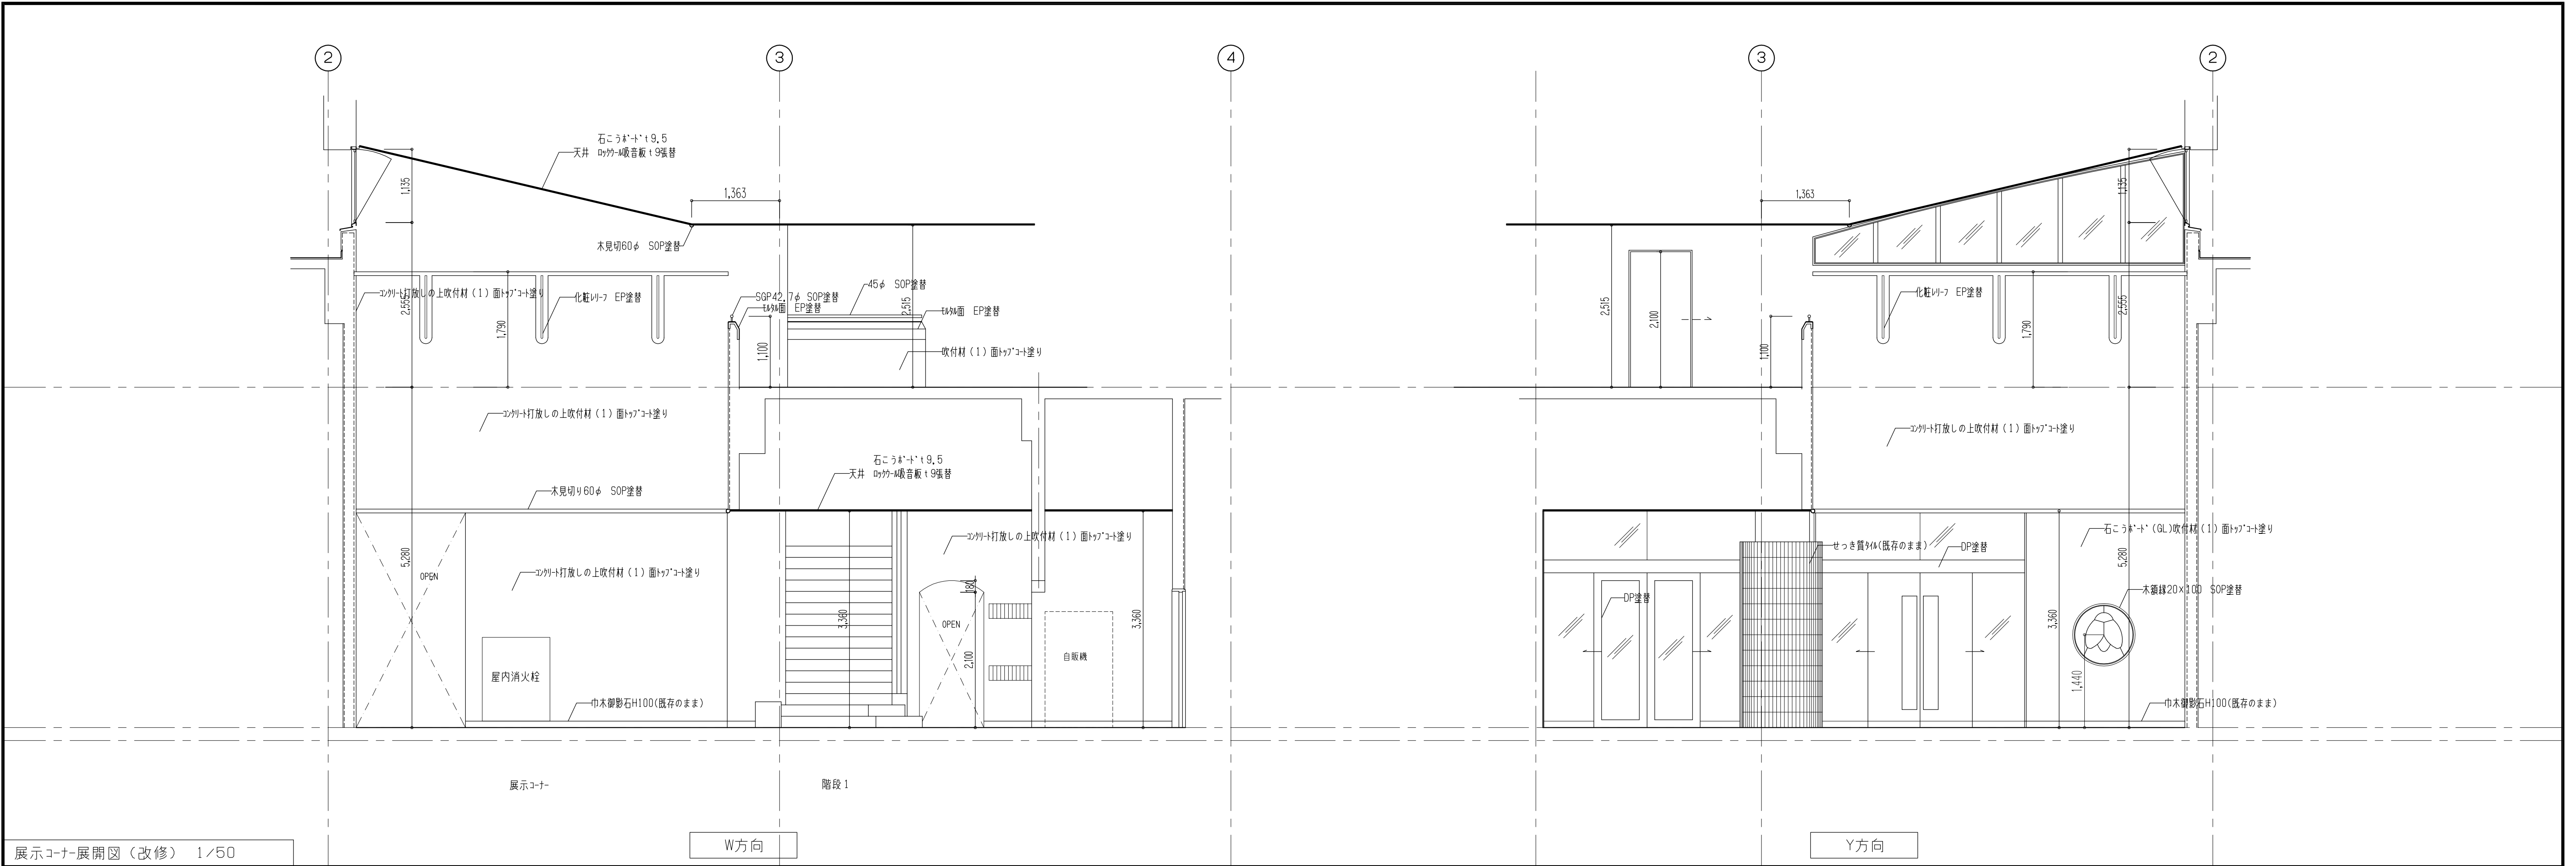

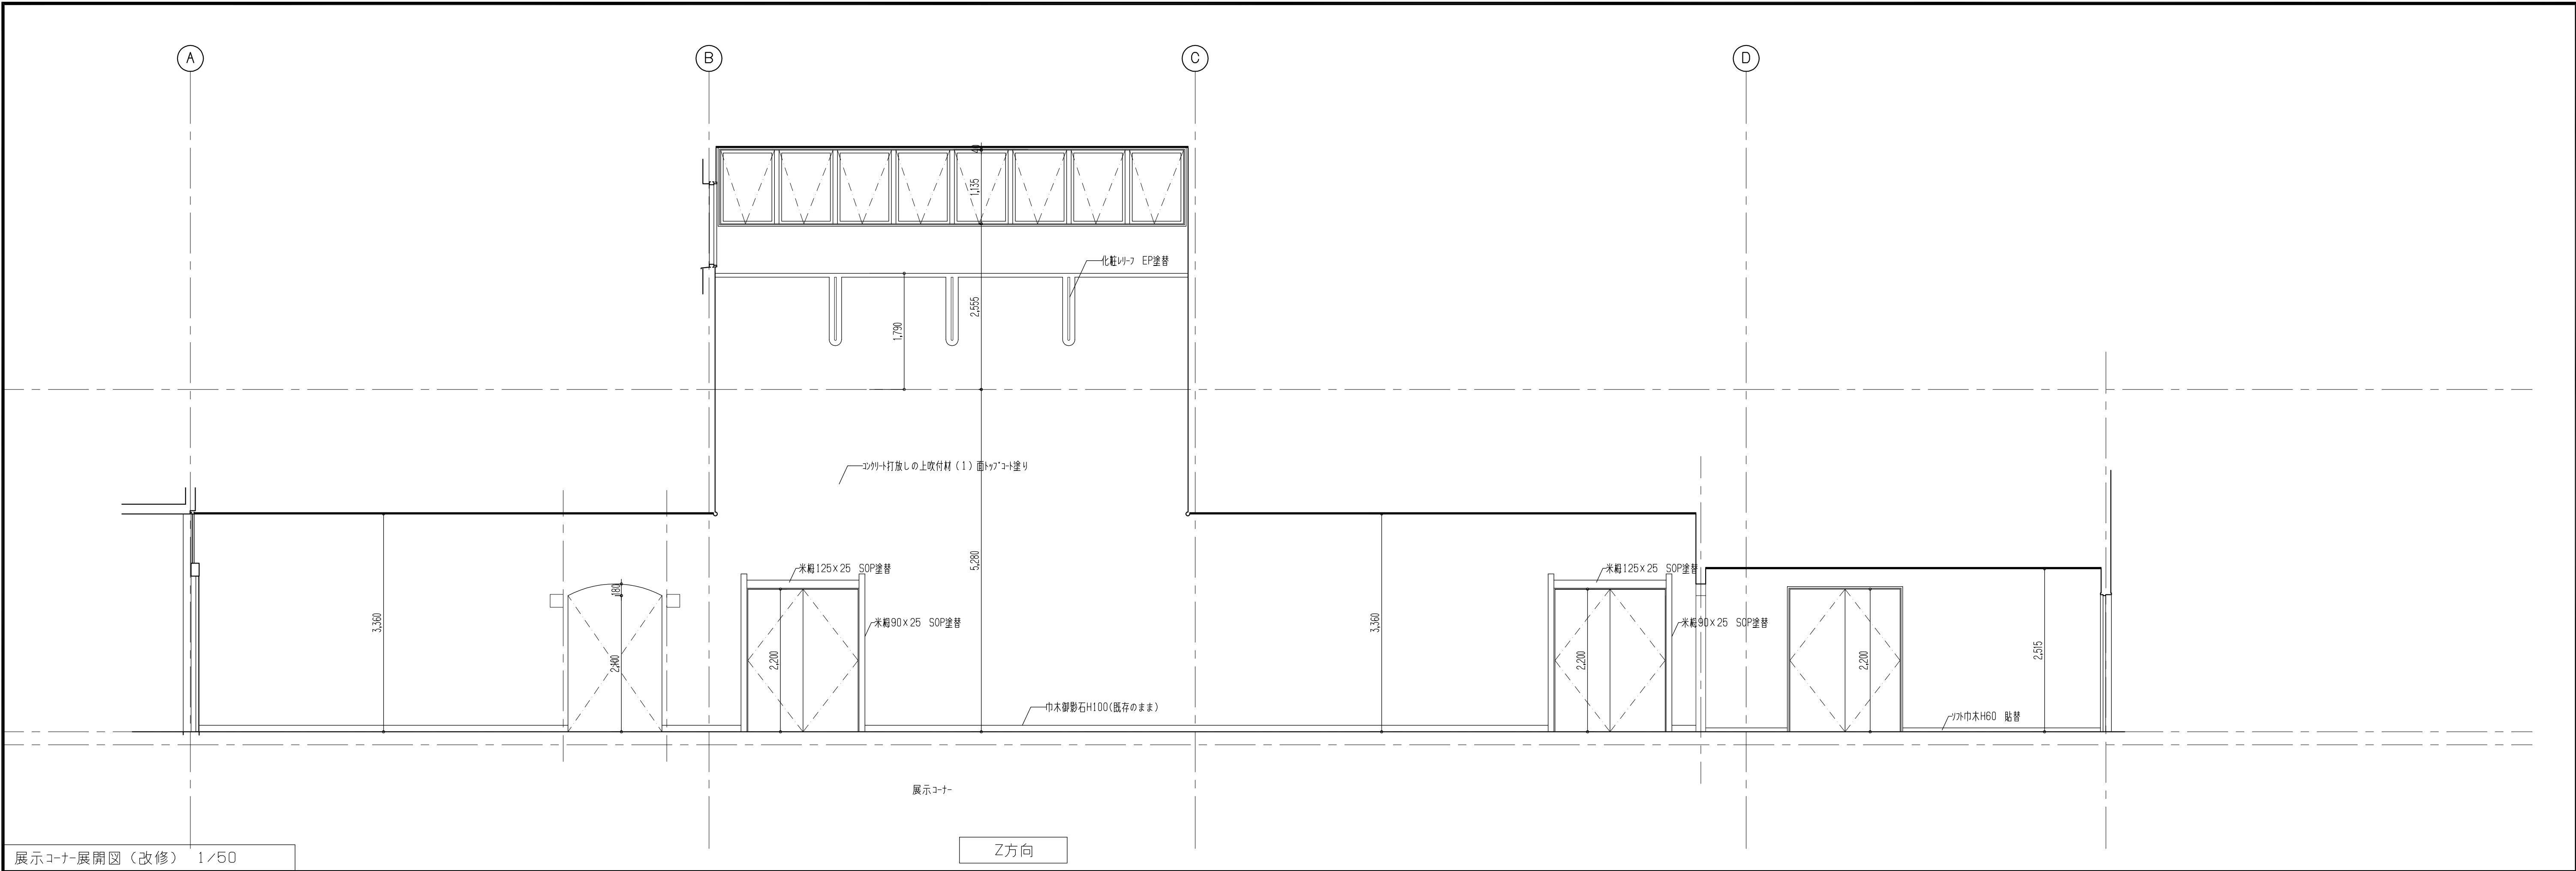


展示コーナー展開図 (改修) 1/50

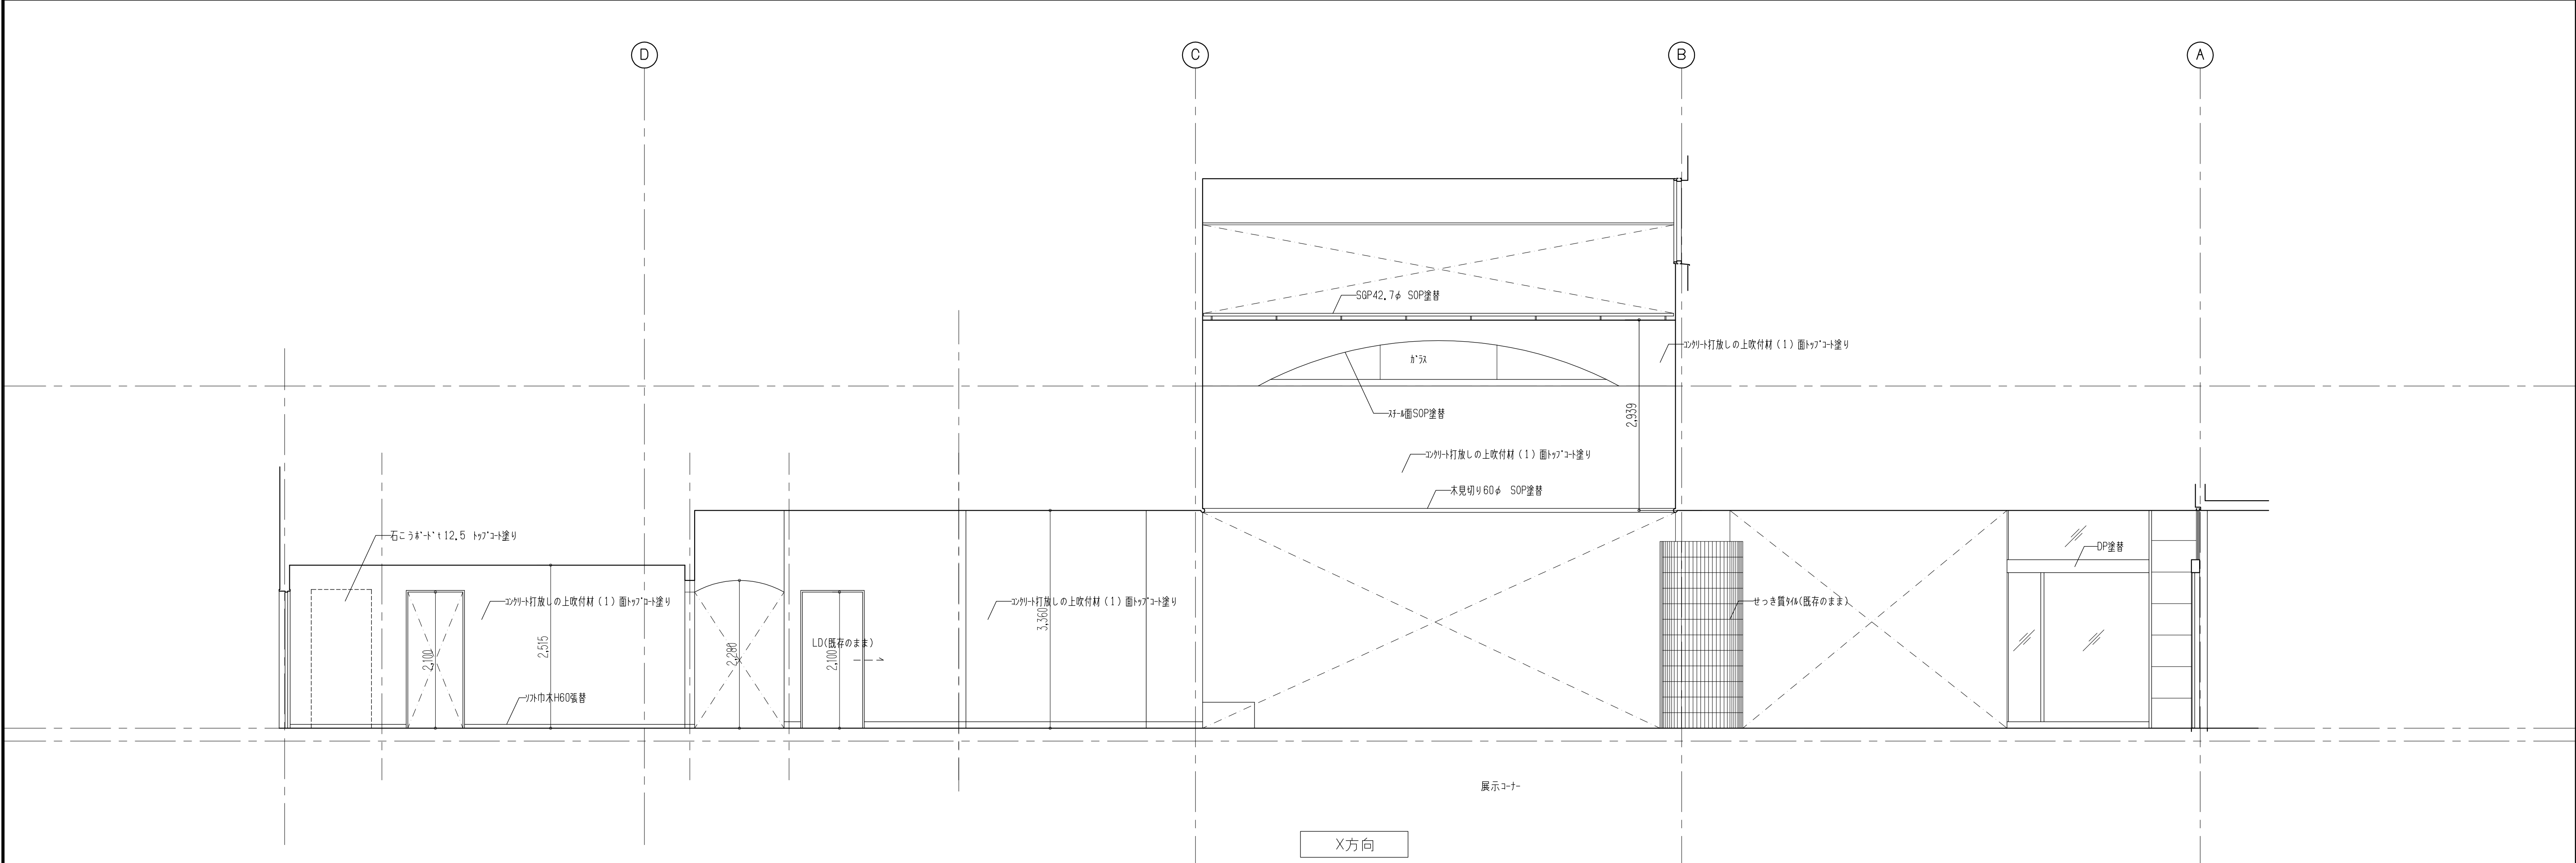


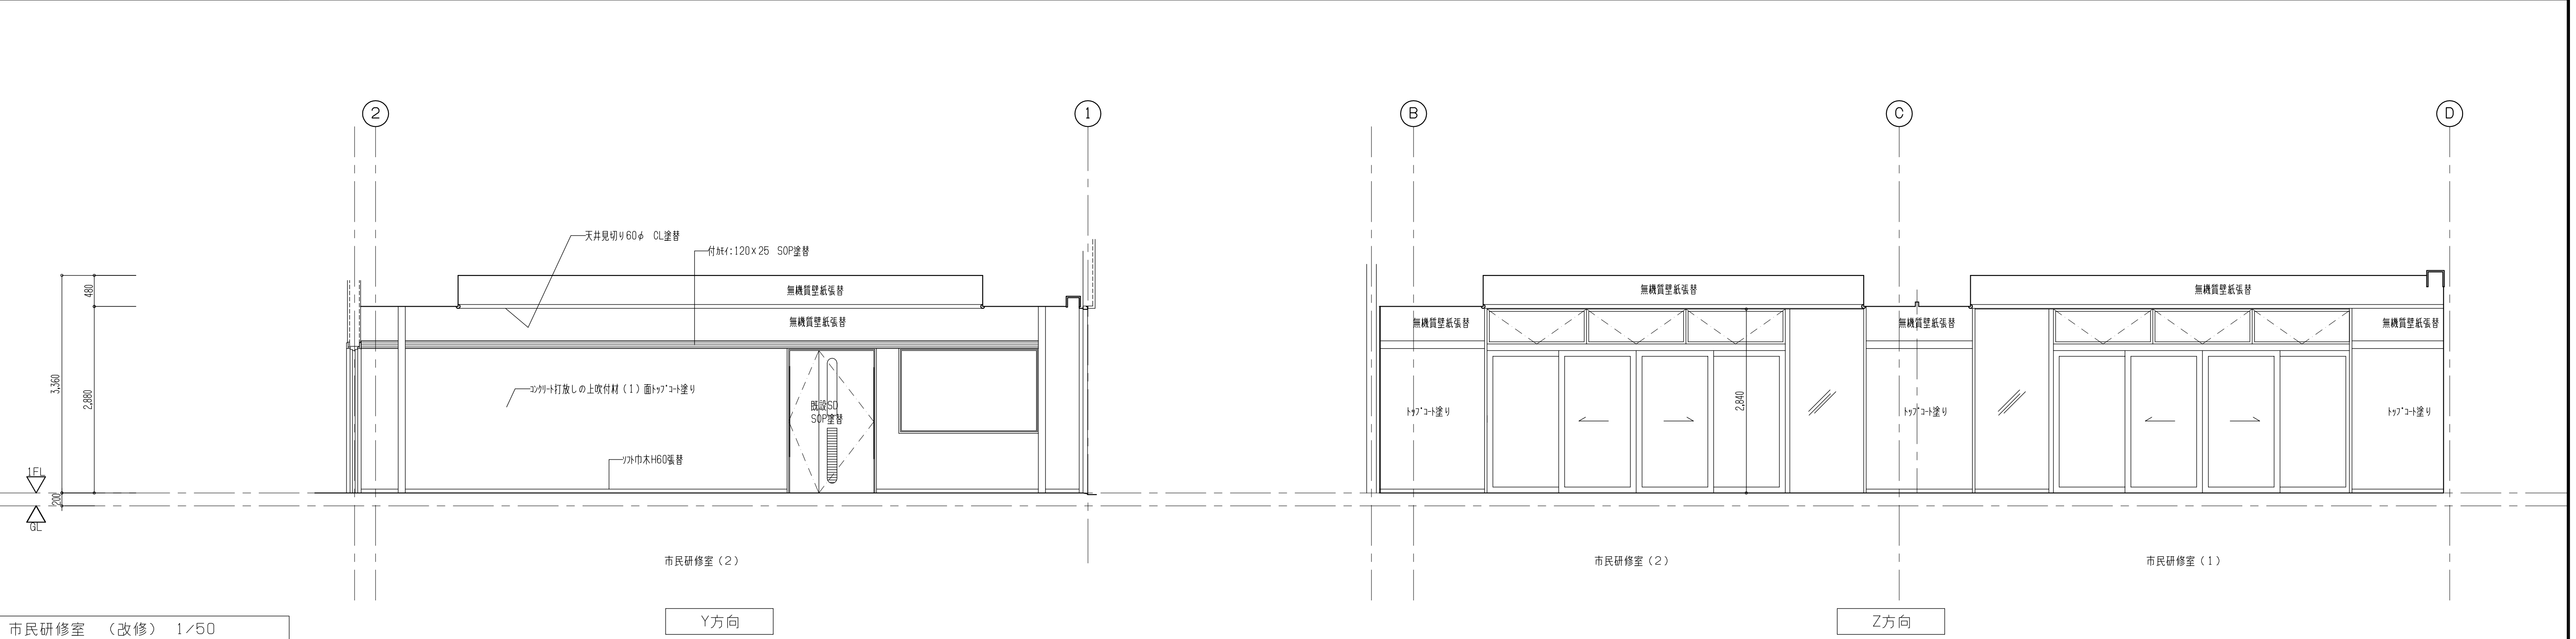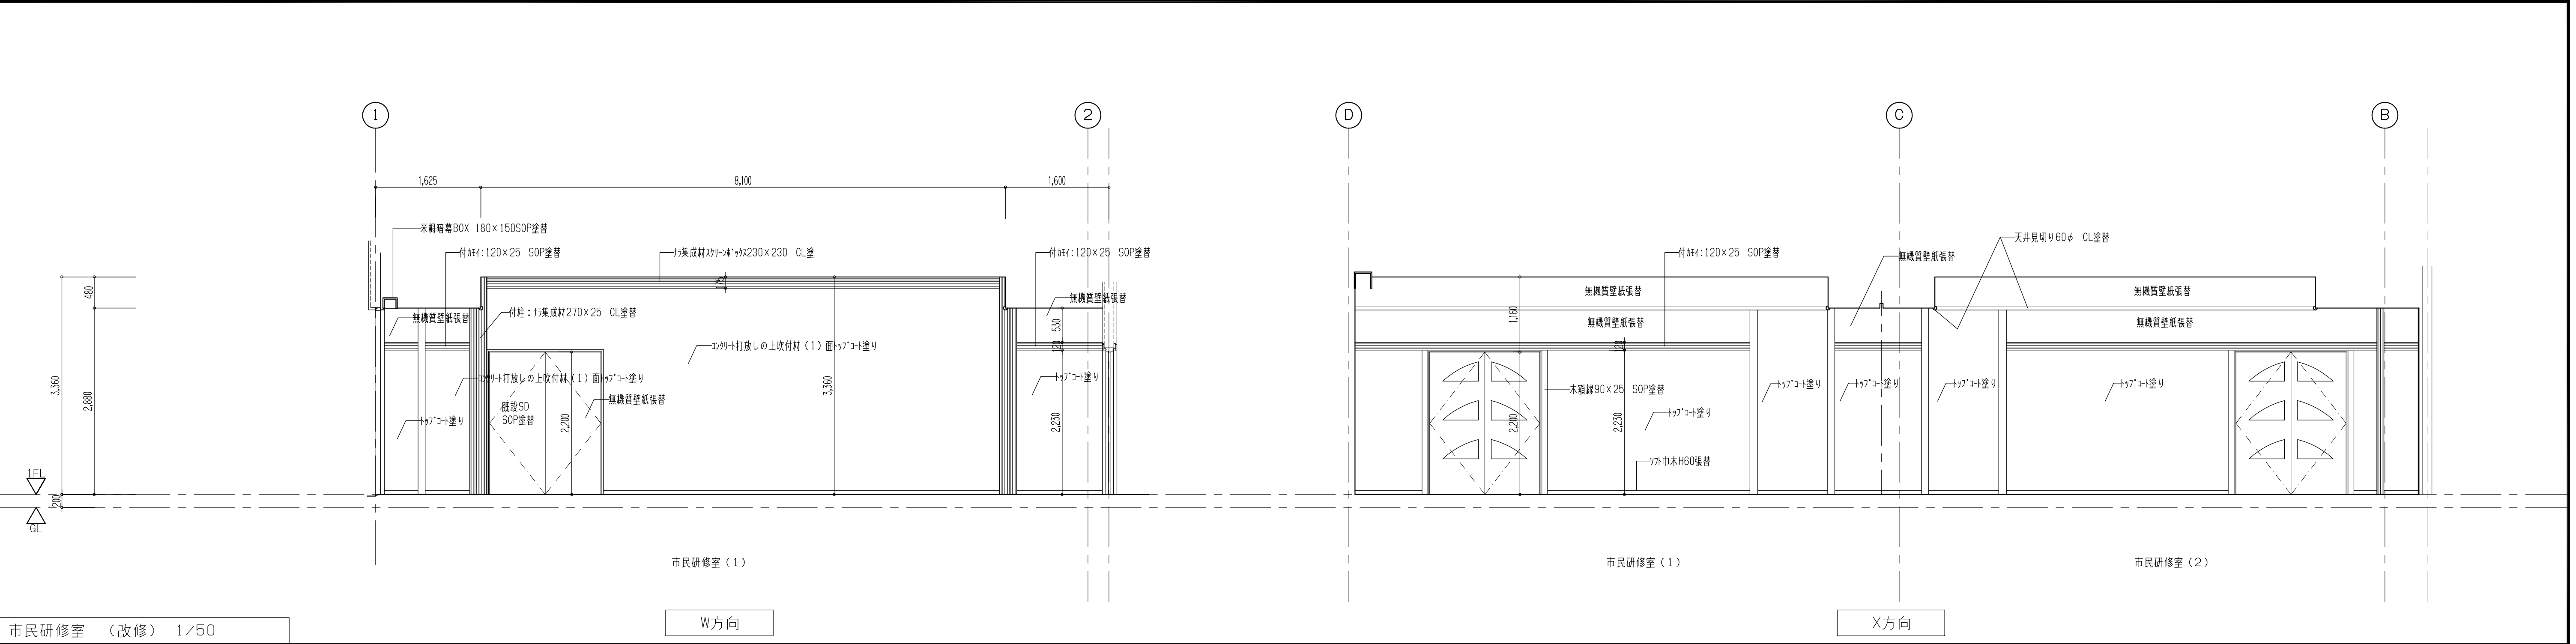





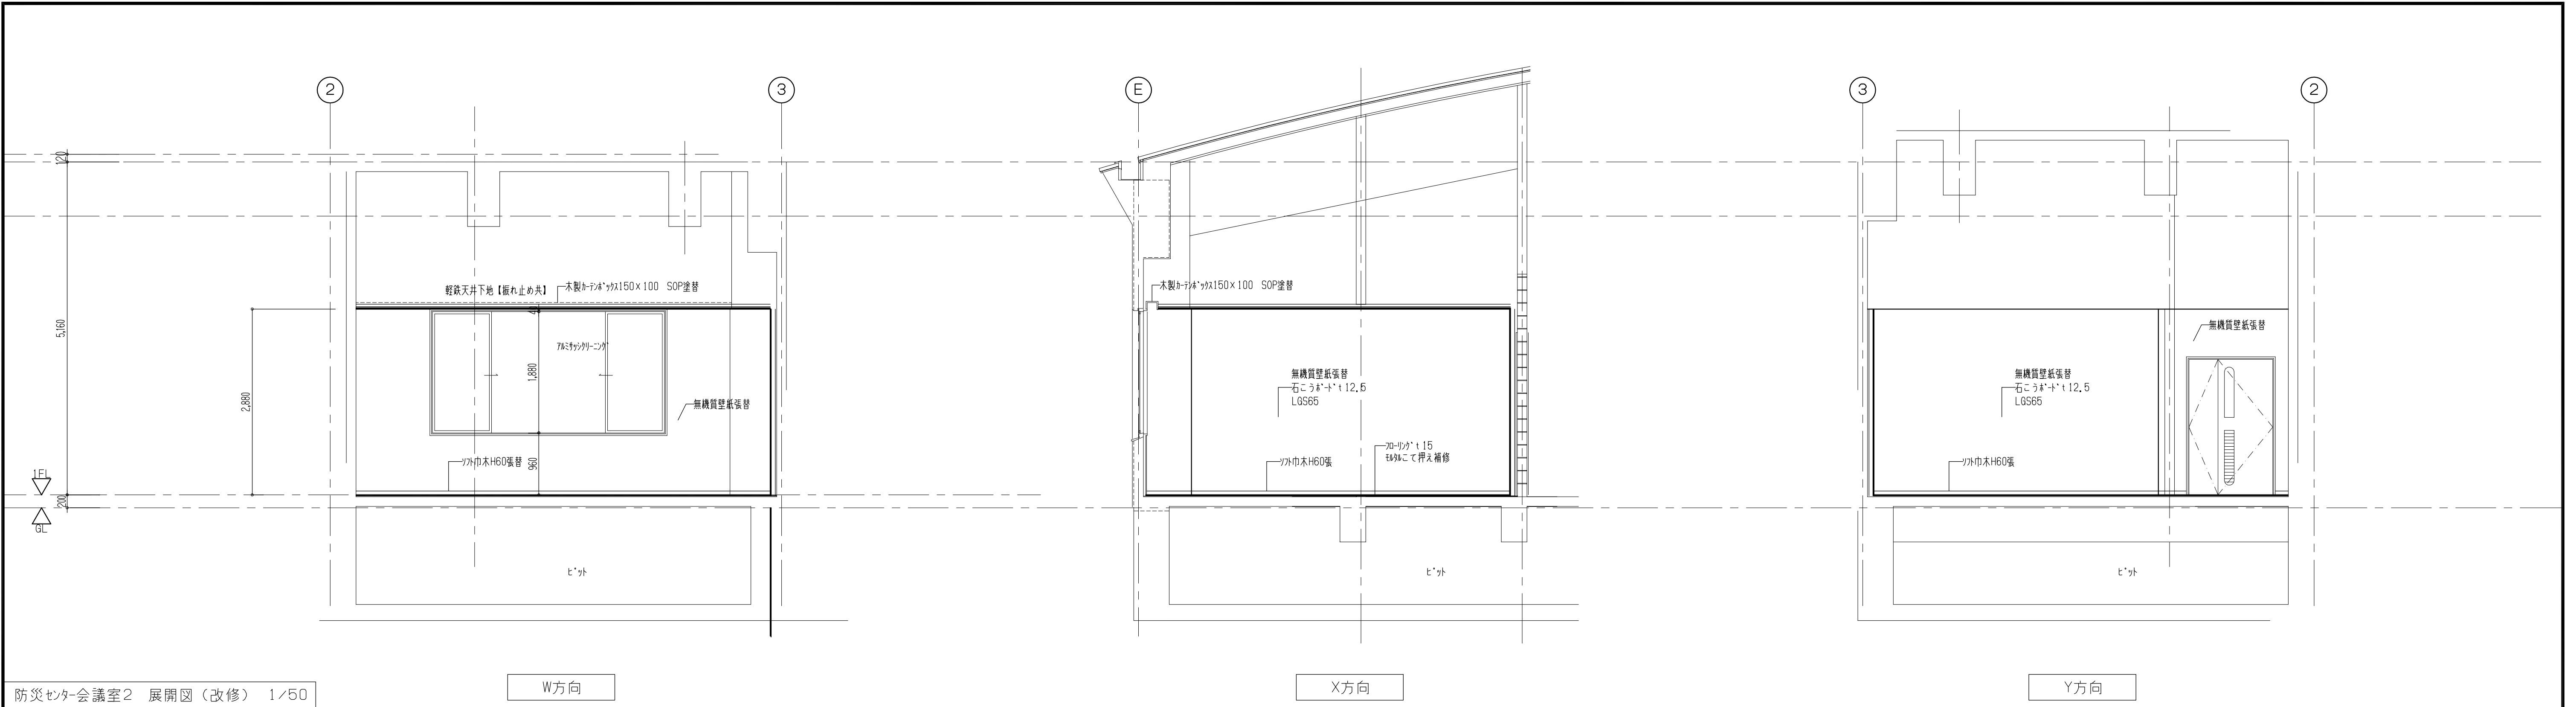


防災センター会議室2 展開図（改修） 1/50

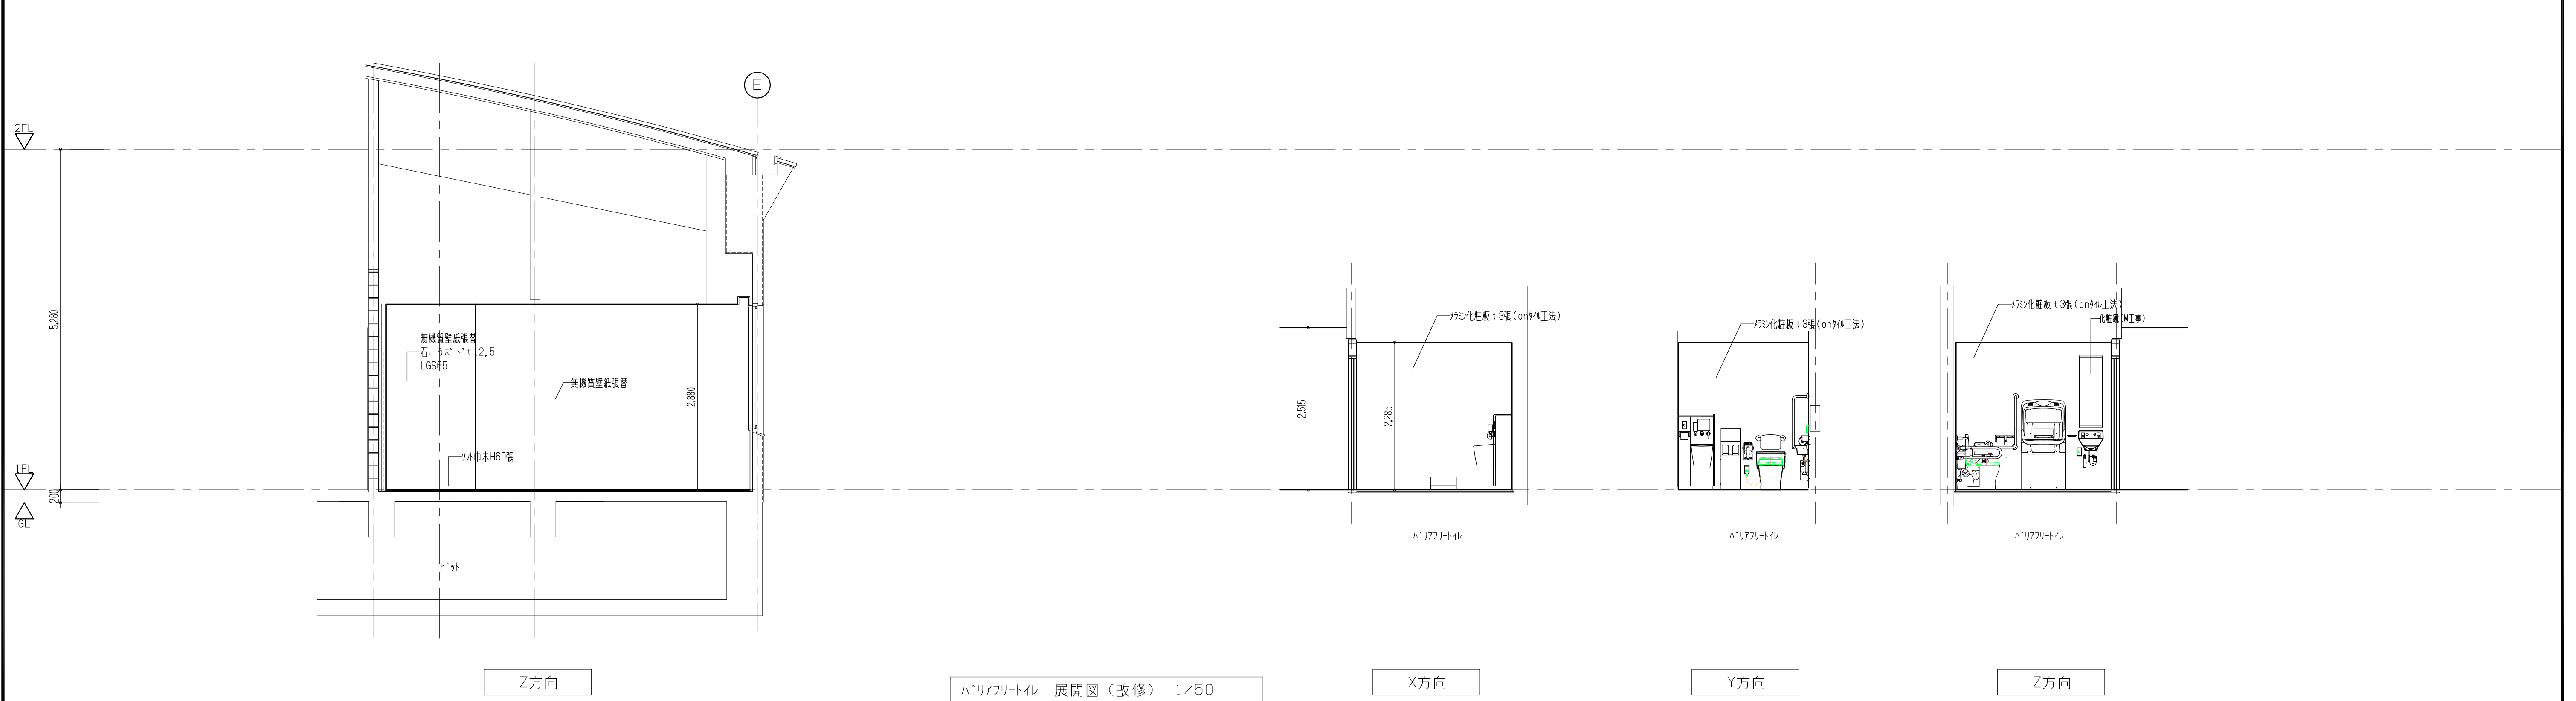


ハリアアリートレ 展開図（改修） 1/50

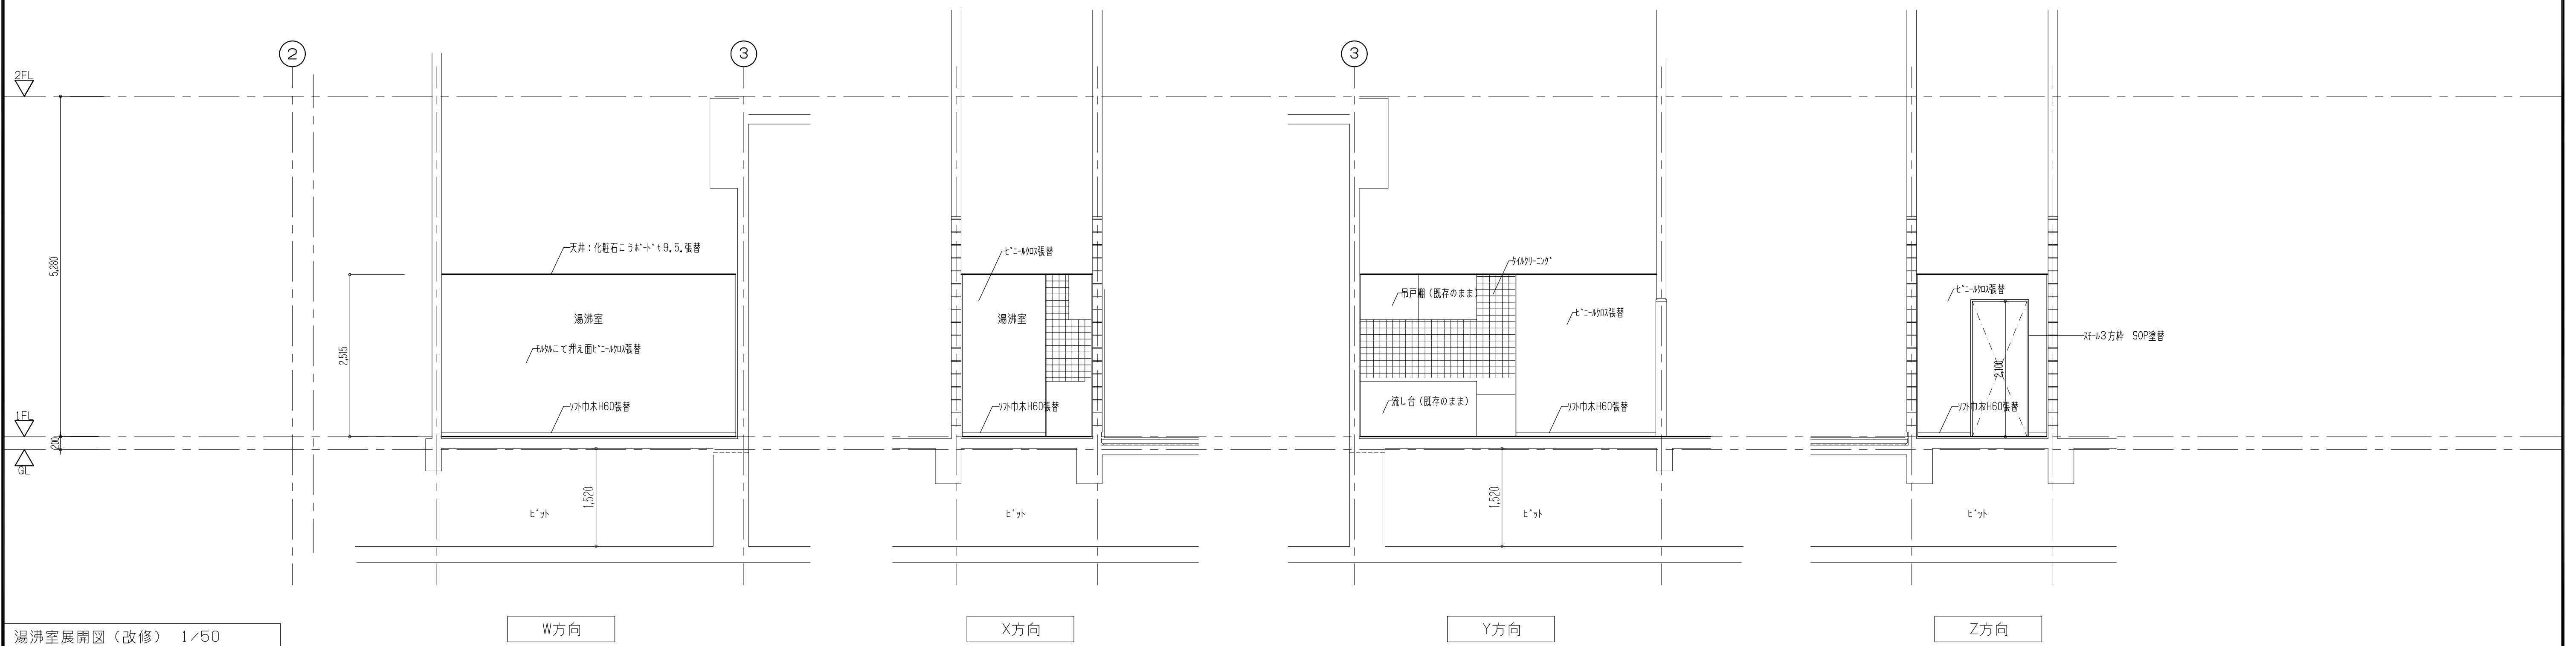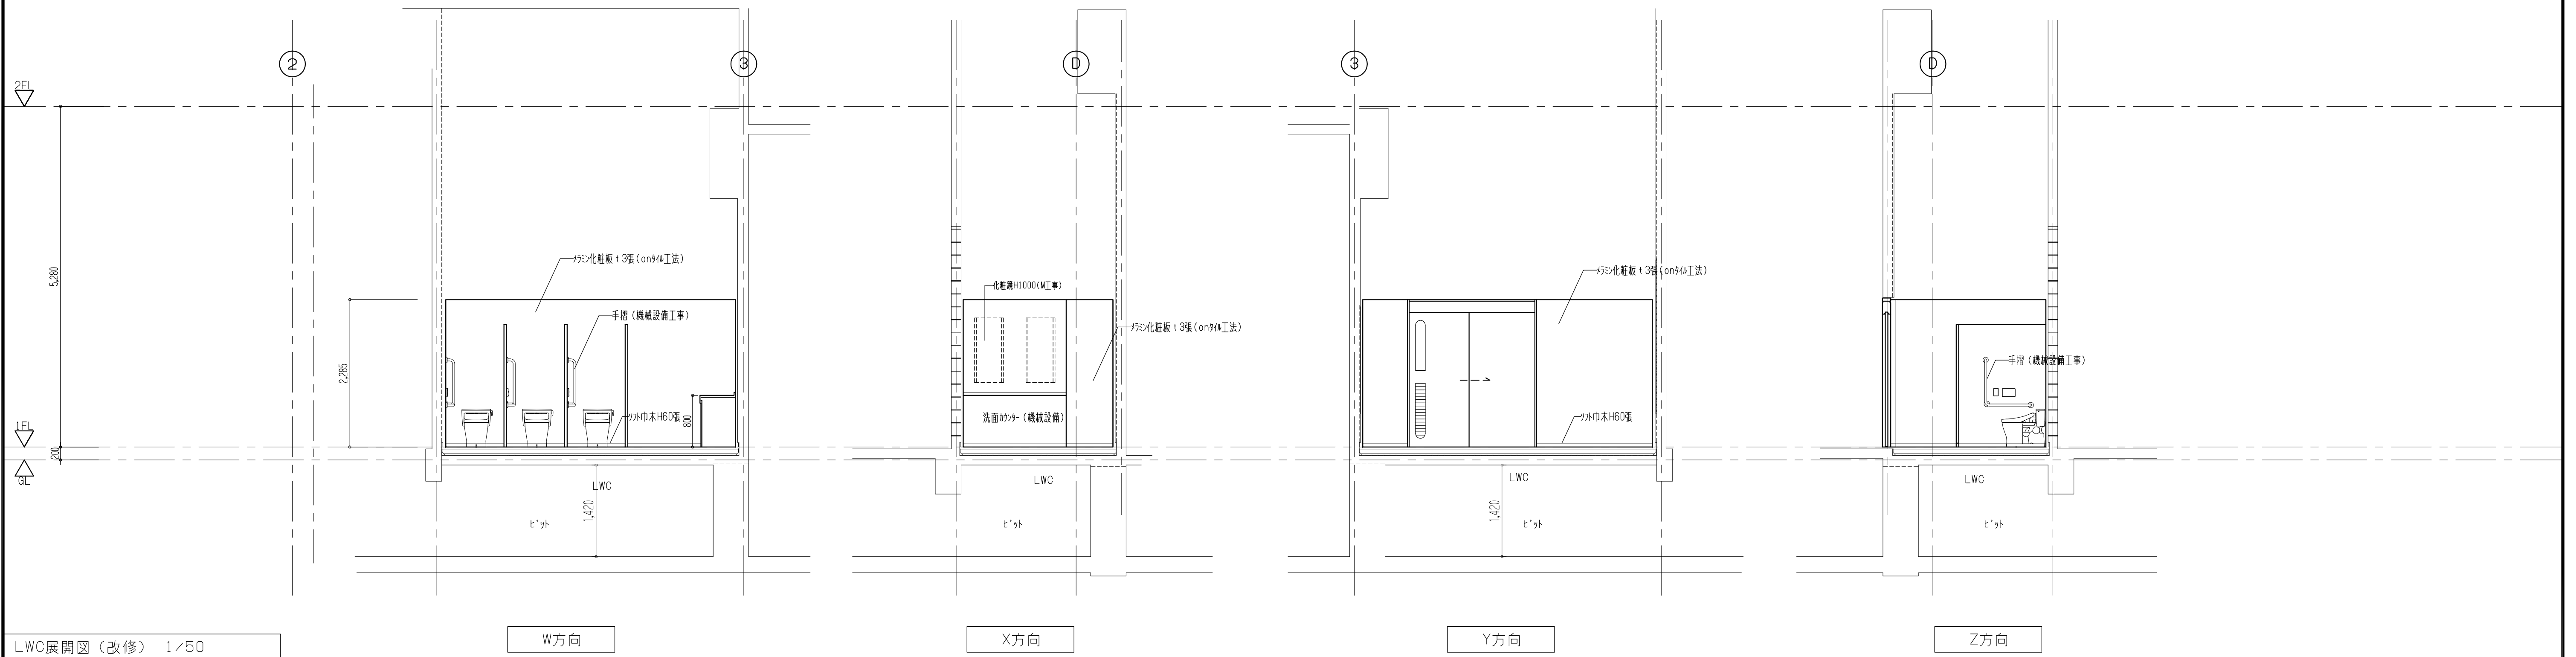

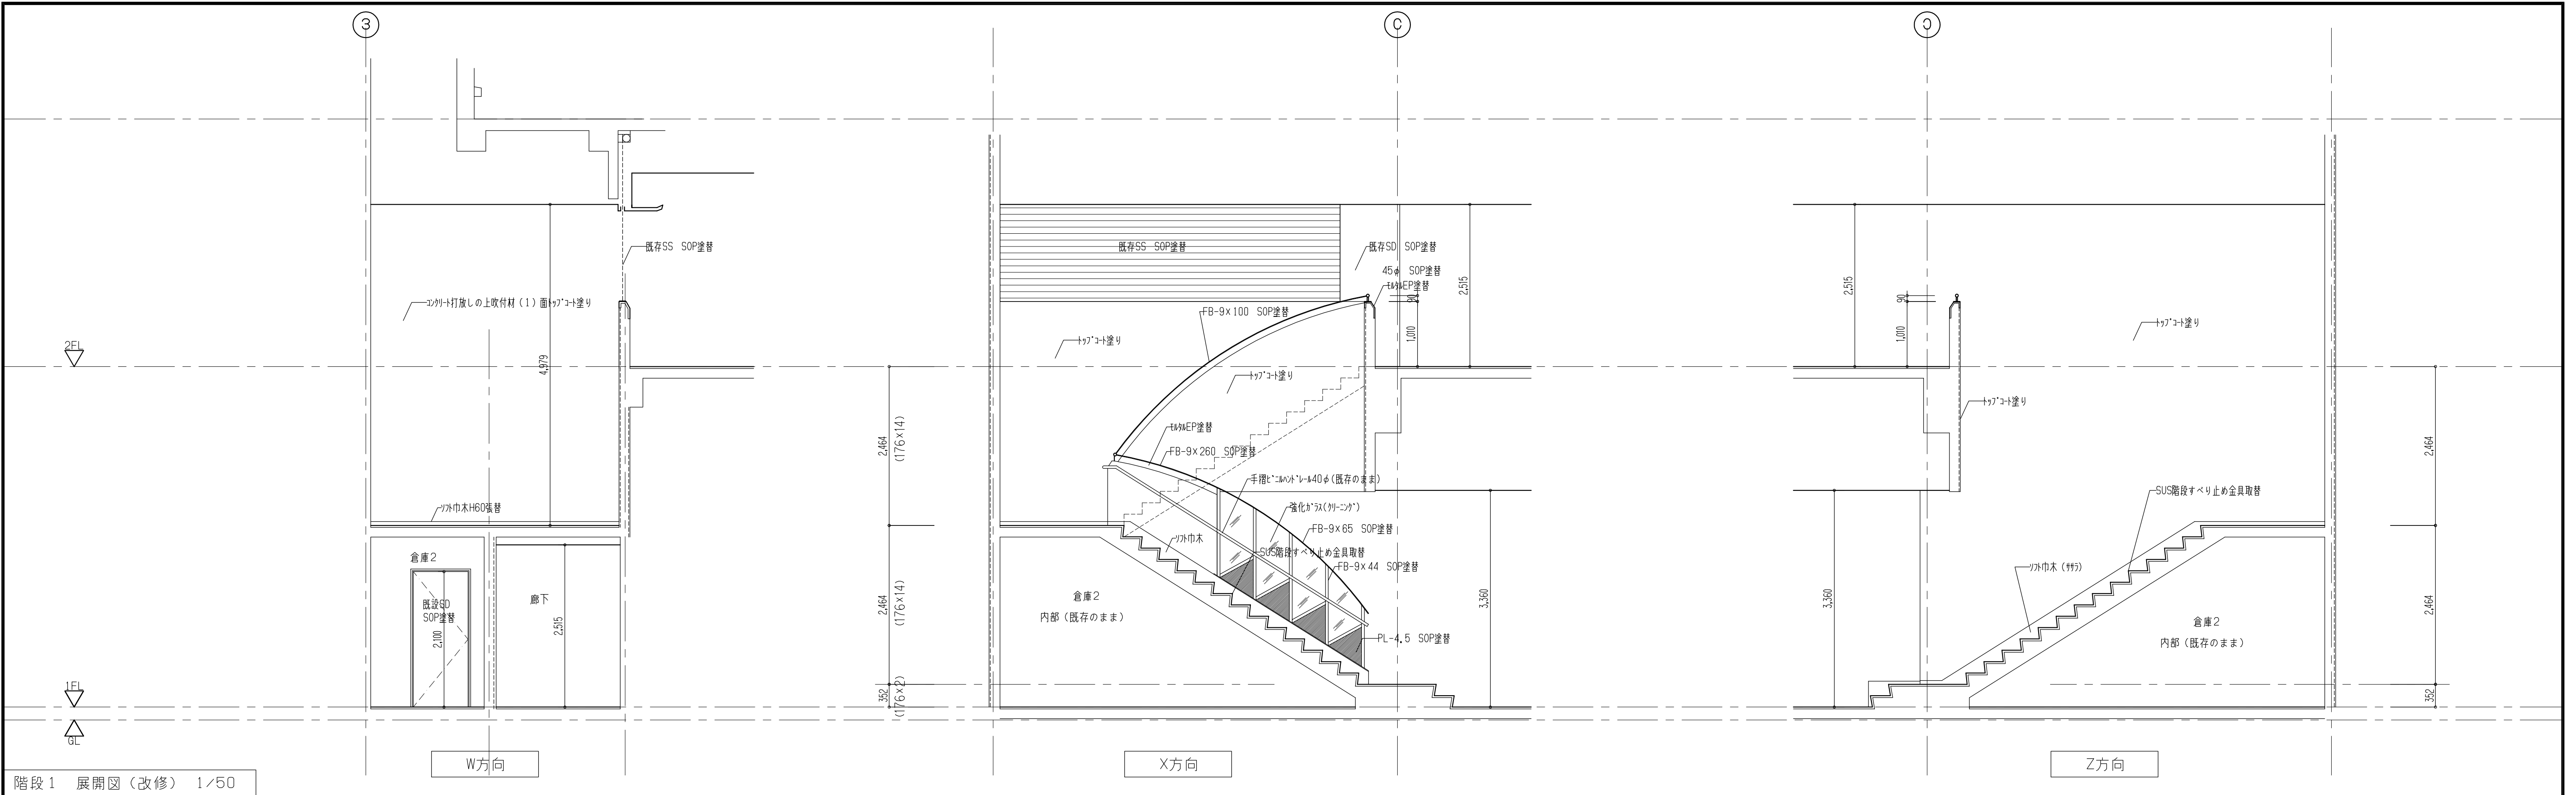

階段1 展開図 (改修) 1/50

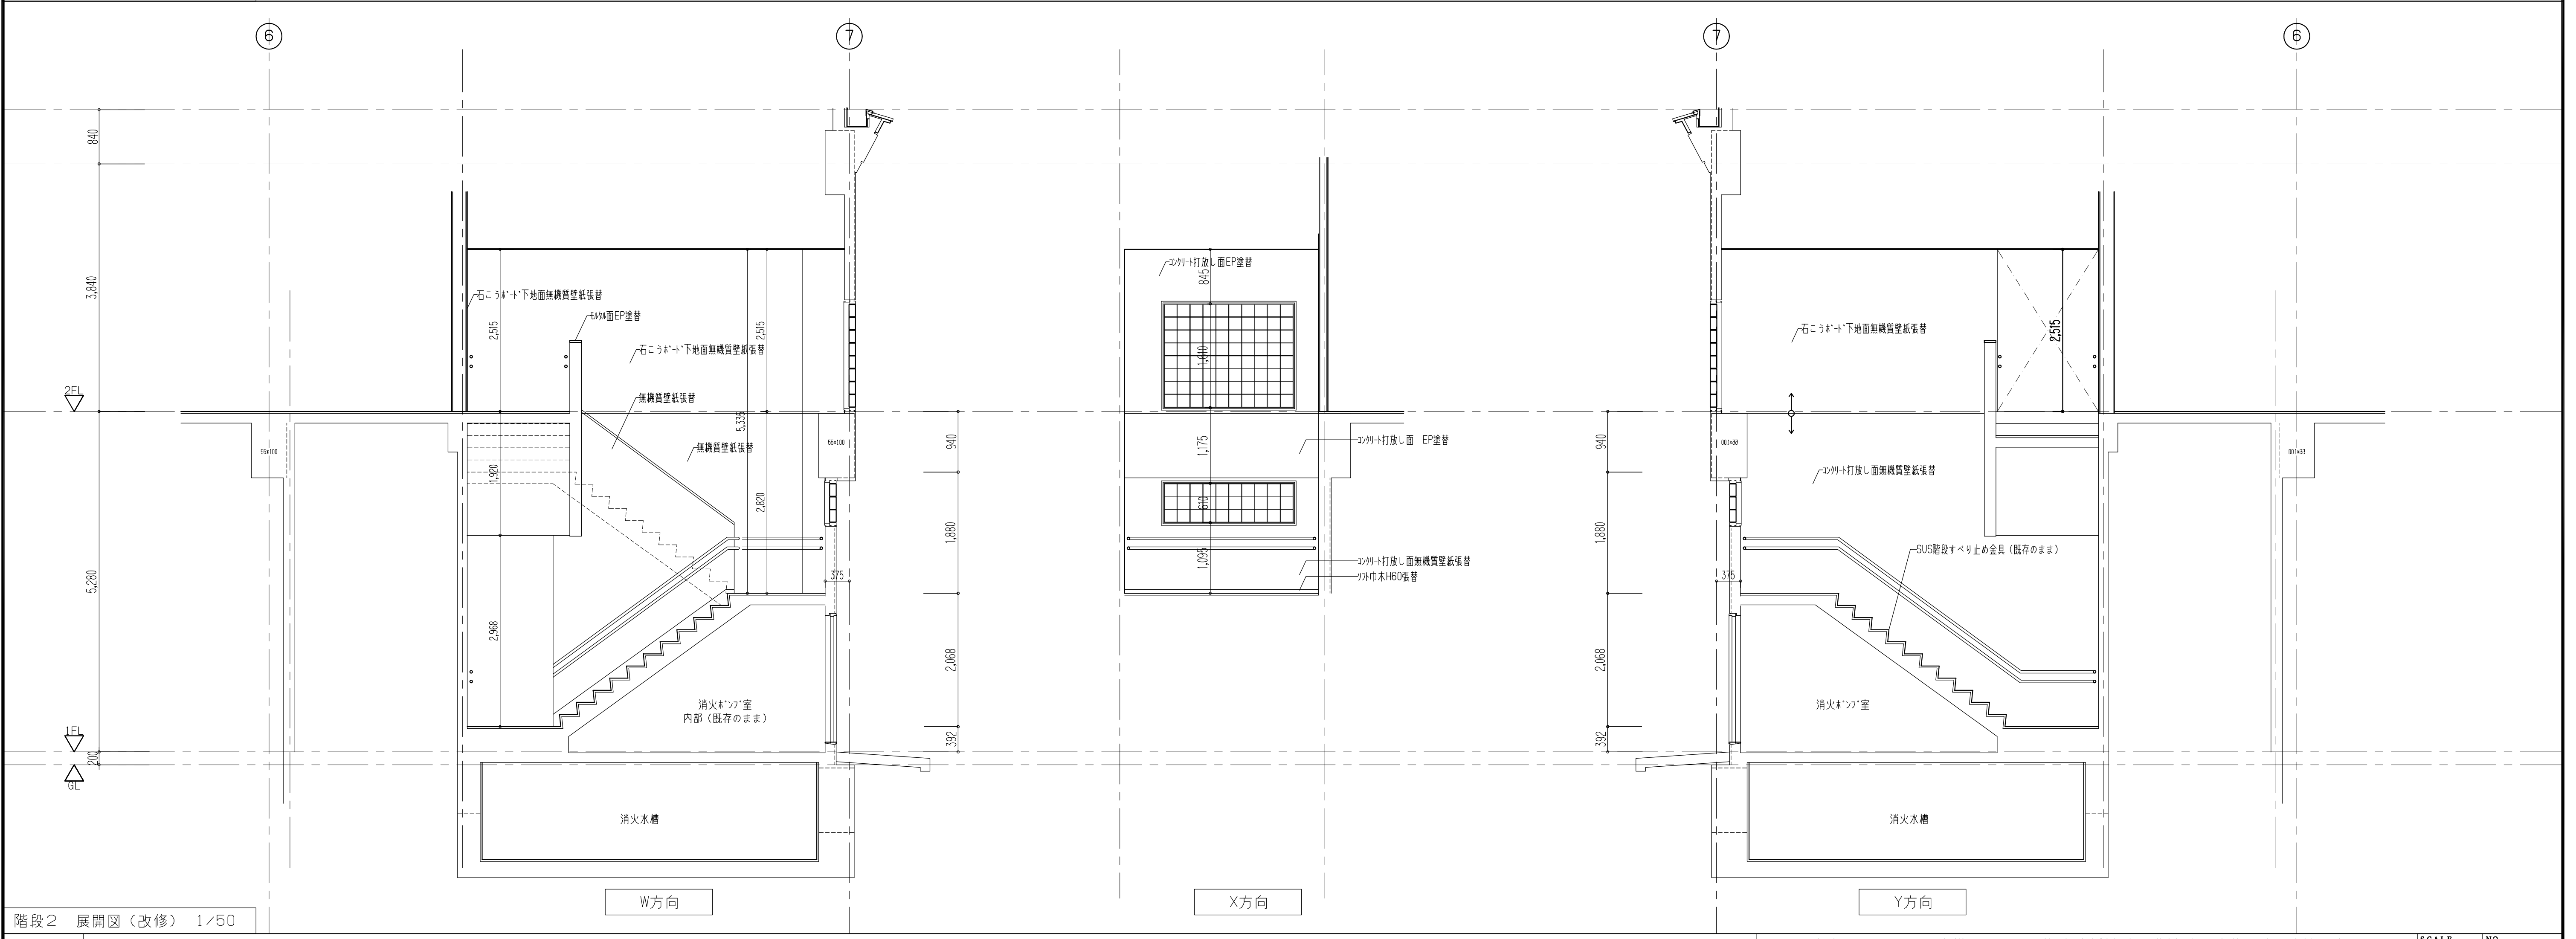

階段2 展開図 (改修) 1/50

